N
O E
S

PLANIMETRIA STATO DI PROGETTO
SCALA 1:500

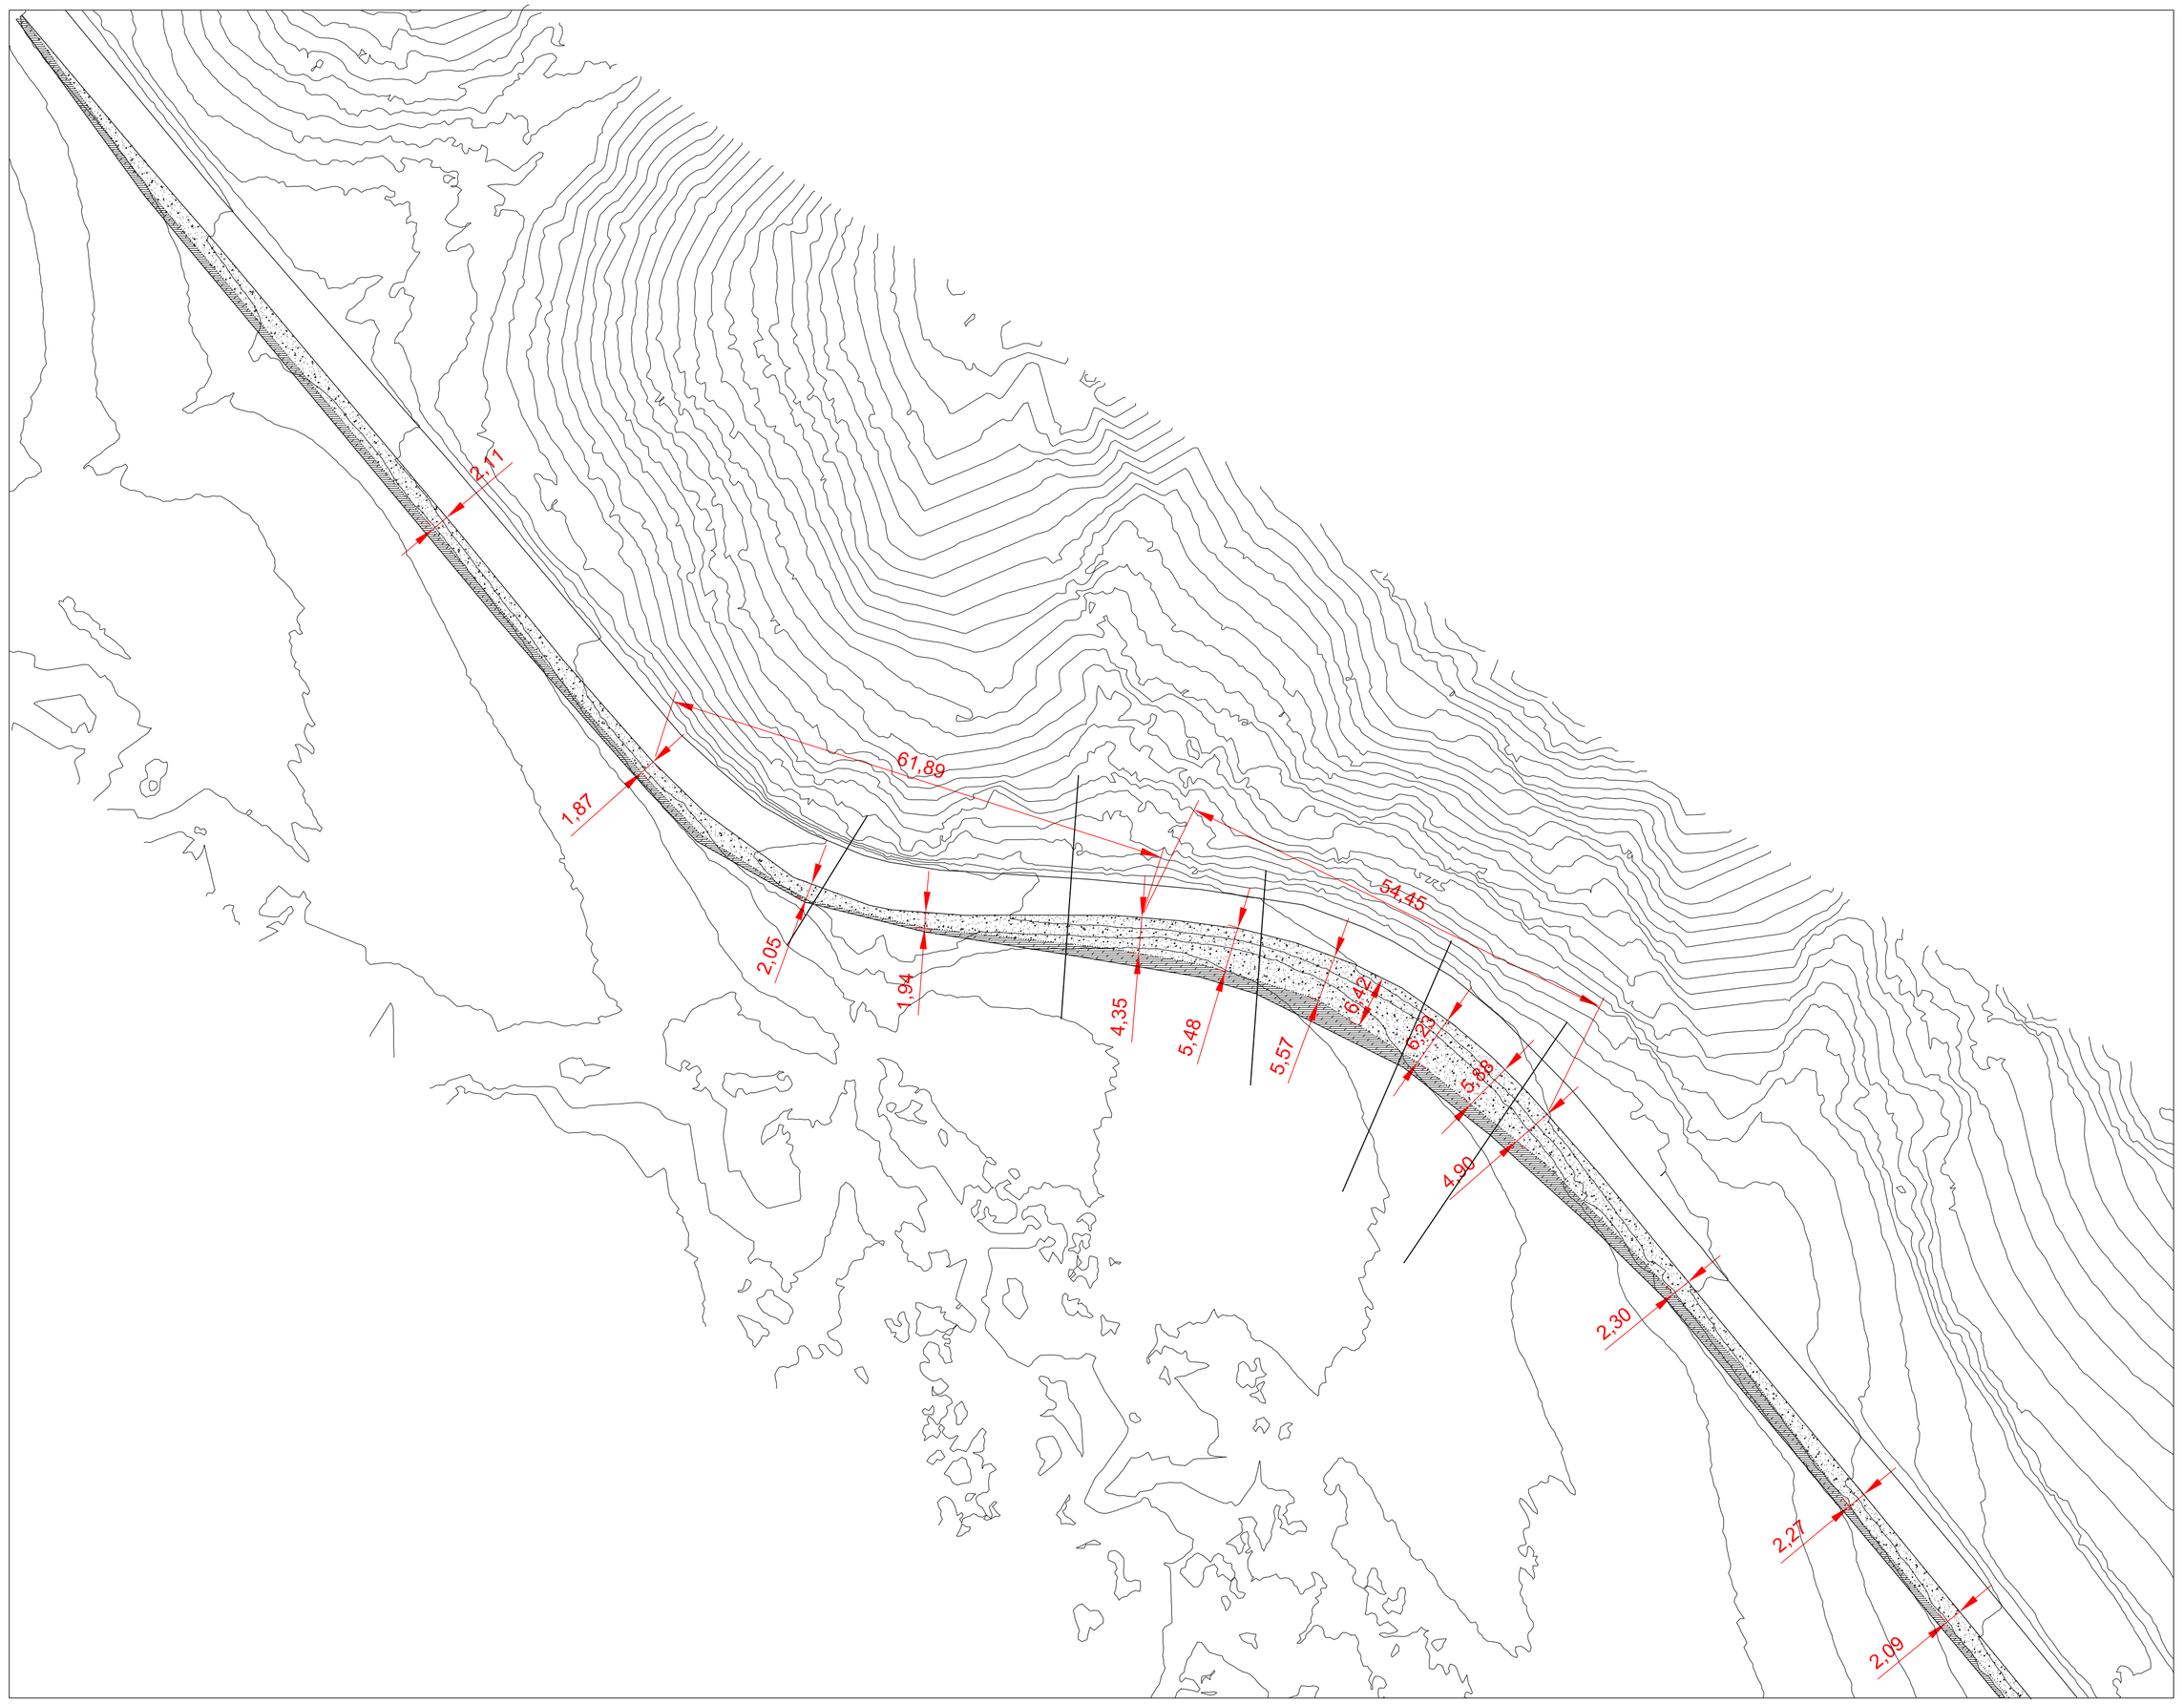


SCOGLIERA

ALLARGAMENTO

# PARCO EOLICO
# MONTE GIAROLO

Il Committente: 15 Più Energia srl

Sede Legale: via Aldo Moro n. 28
25043, Breno (BS)
P.IVA e C.F. 04324160987

Oggetto:
ADEGUAMENTO VIABILITA'

Titolo:
STATO DI PROGETTO
PLANIMETRIA DA KM 3+222 A KM 3+513

Il Progettista
Ordine della Provincia di Brescia
Dott. Ing. Silvio Mario Bauducco
Ing. Silvio Mario Bauducco

| Data | Emis. | Aggiornamento | Data | Contr. | Data | Autor. |
|---|---|---|---|---|---|---|
| 11/2022 | QMS | Emissione | 11/2022 | FO | 11/2022 | SMB |
| | | | | | | |
| | | | | | | |
| | | | | | | |
| | | | | | | |

SCALA 1:500

NOVEMBRE 2022

| Commessa | Tip. impianto | Fase Progetto | Disciplina | Tip. Doc | Titolo | N. Elab | REV |
|---|---|---|---|---|---|---|---|
| 22100 | EO | DE | CI | D | 04 | 0011 | A |

PROGETTAZIONE EDILE, AMBIENTALE, STRUTTURALE ED IMPIANTISTICA A CURA DI:

I Tecnici:
Coord. gruppo di progettazione
Ing. Silvio Mario Bauducco

Collaboratori
Geom. Benzoni Manuel
Per. Ind. Biasin Emanuele
Ing. Occhiuto Felice
Arch. Ostino Paolo
Arch. Pelleri Martina

BAUTEL S.R.L.
Sede Amministrativa via Maroncelli, 23 10024 Moncalieri (TO)
tel 011.6052113 - 011.6059915 e-mail: amministrazione@bautel.it
Sede operativa Torino - via Maroncelli, 23 10024 Moncalieri (TO)
Sede operativa Genova - via Banderali, 2/4 16121 Genova (GE)

File: Allargamento strada provinciale.dwg

TUTTI I DIRITTI SONO RISERVATI - Questo documento è di proprietà esclusiva del progettista ivi indicato sul quale si riserva ogni diritto. Pertanto questo documento non può essere copiato, riprodotto, comunicato o divulgato ad altri o usato in qualsiasi maniera, nemmeno per fini sperimentali, senza autorizzazione scritta dallo stesso progettista.