



SEZIONI - STATO DI FATTO
SCALA 1:200

SEZIONE 06

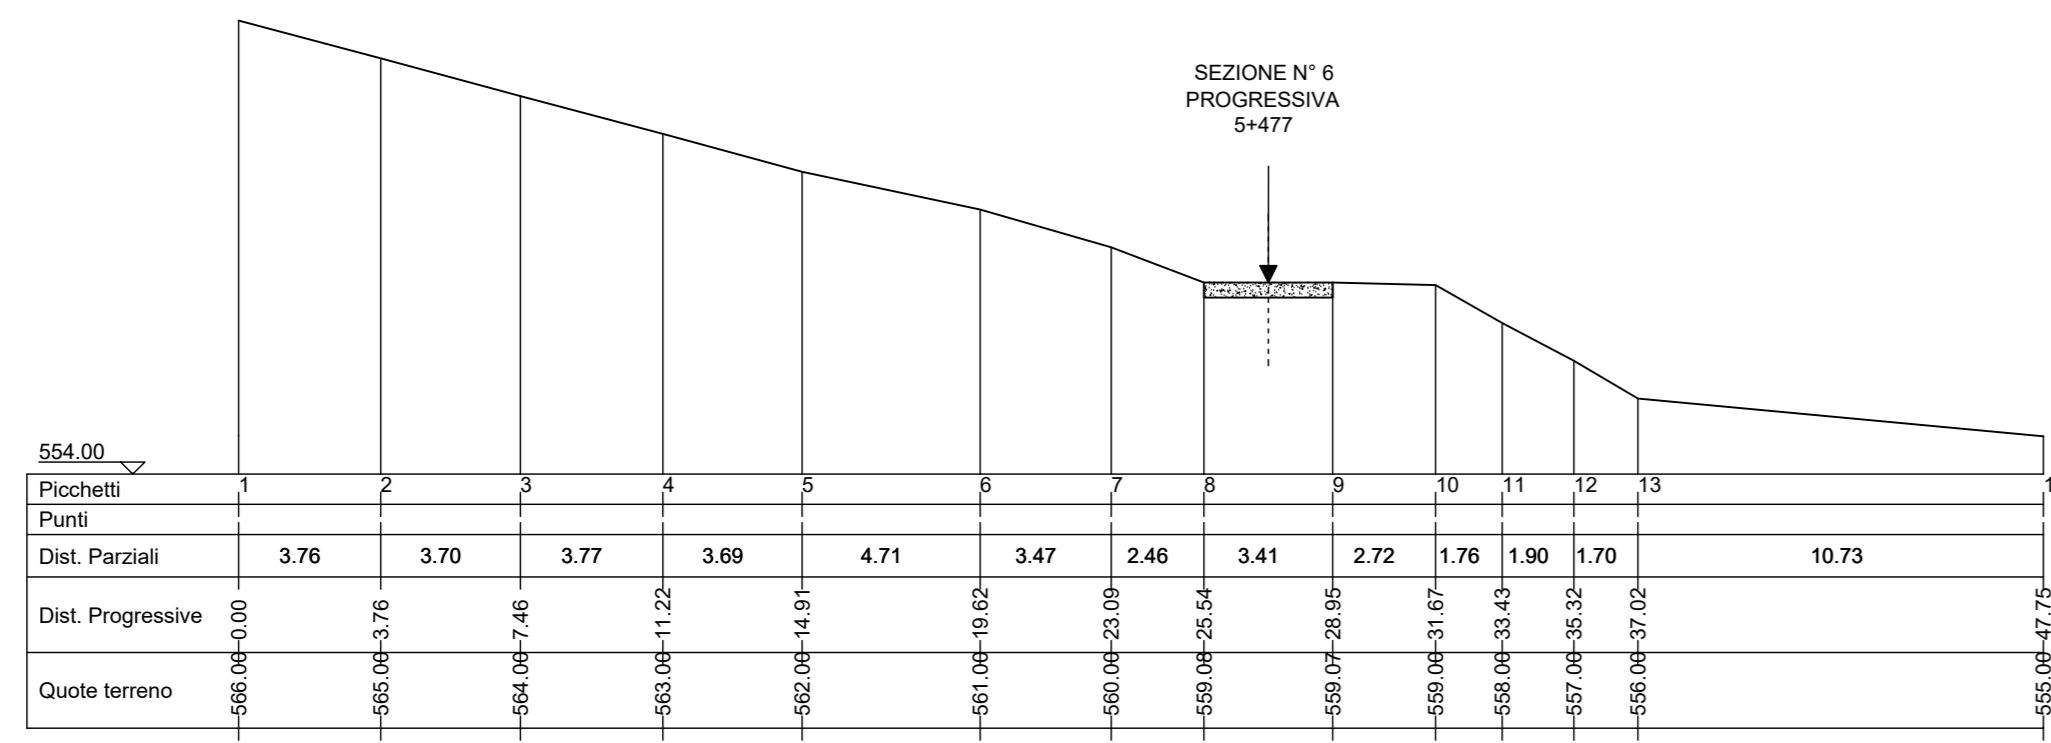


SEZIONE 07

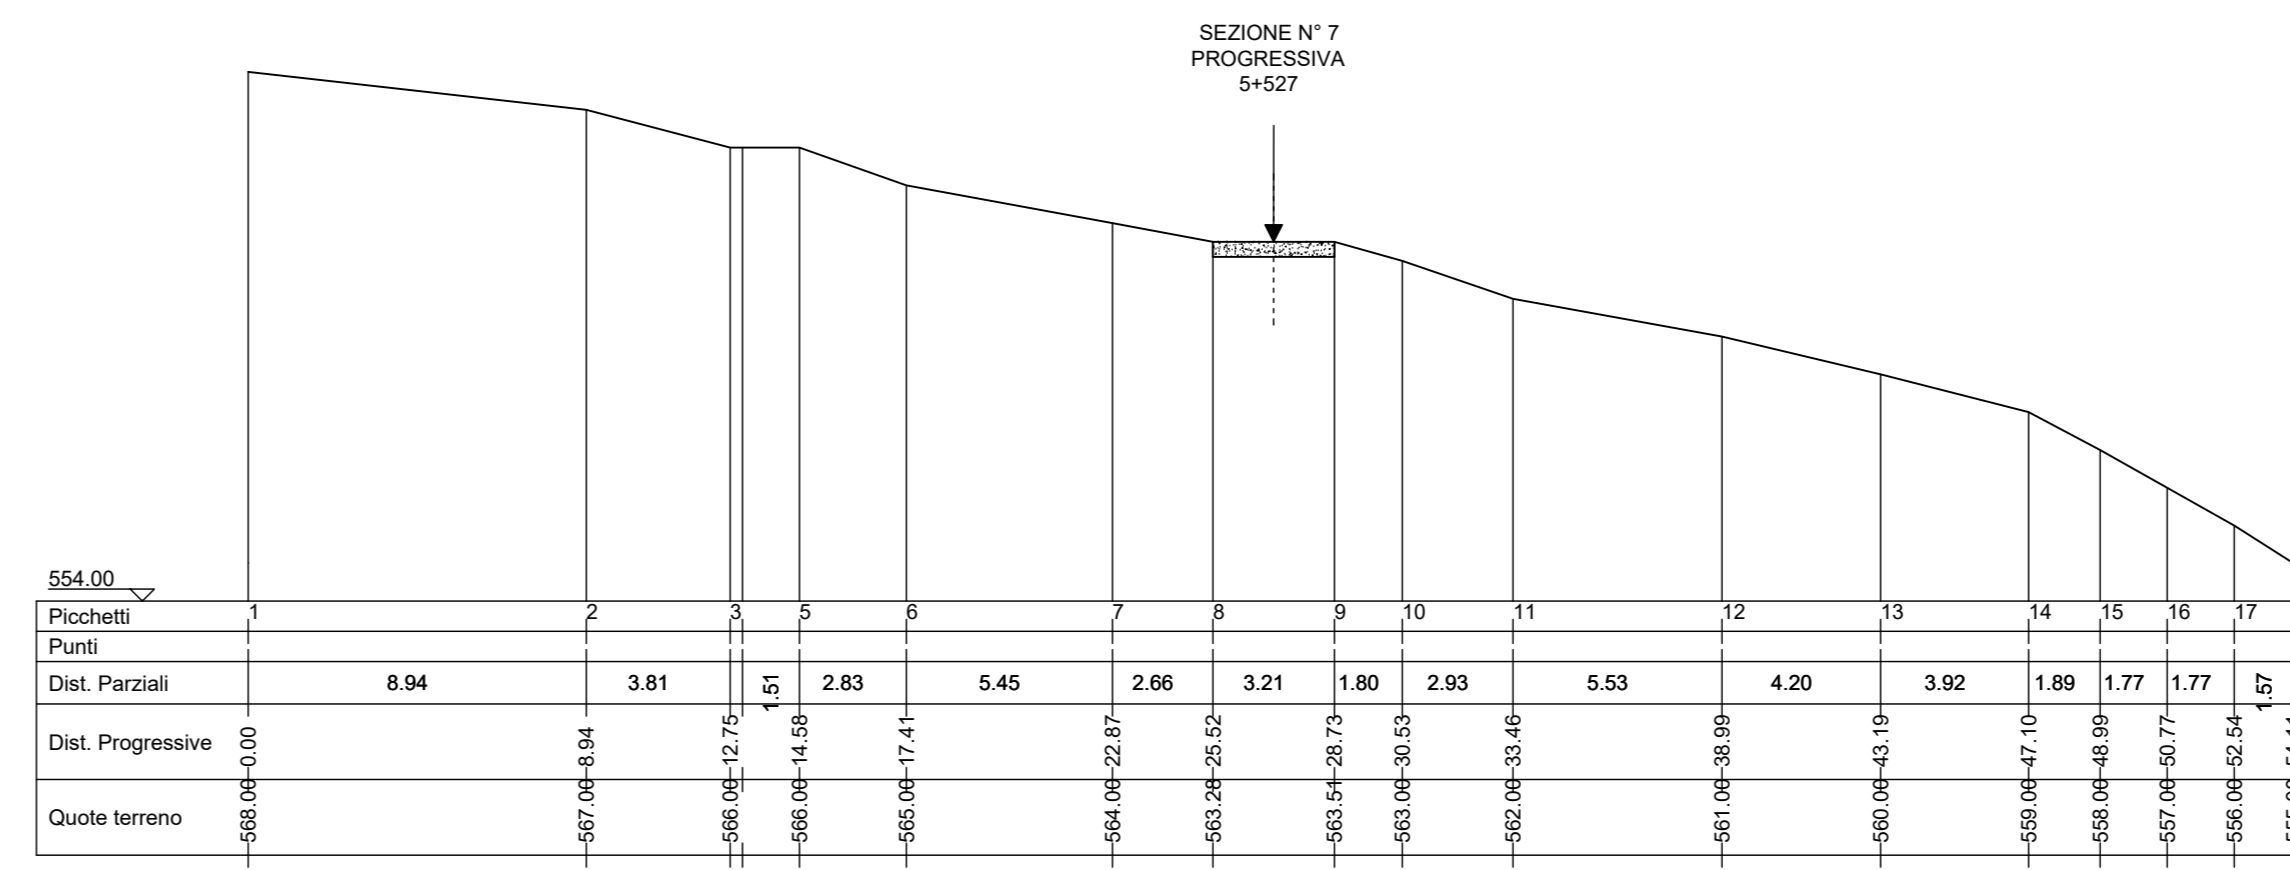


SEZIONI - SCAVO
SCALA 1:200

SEZIONE 06

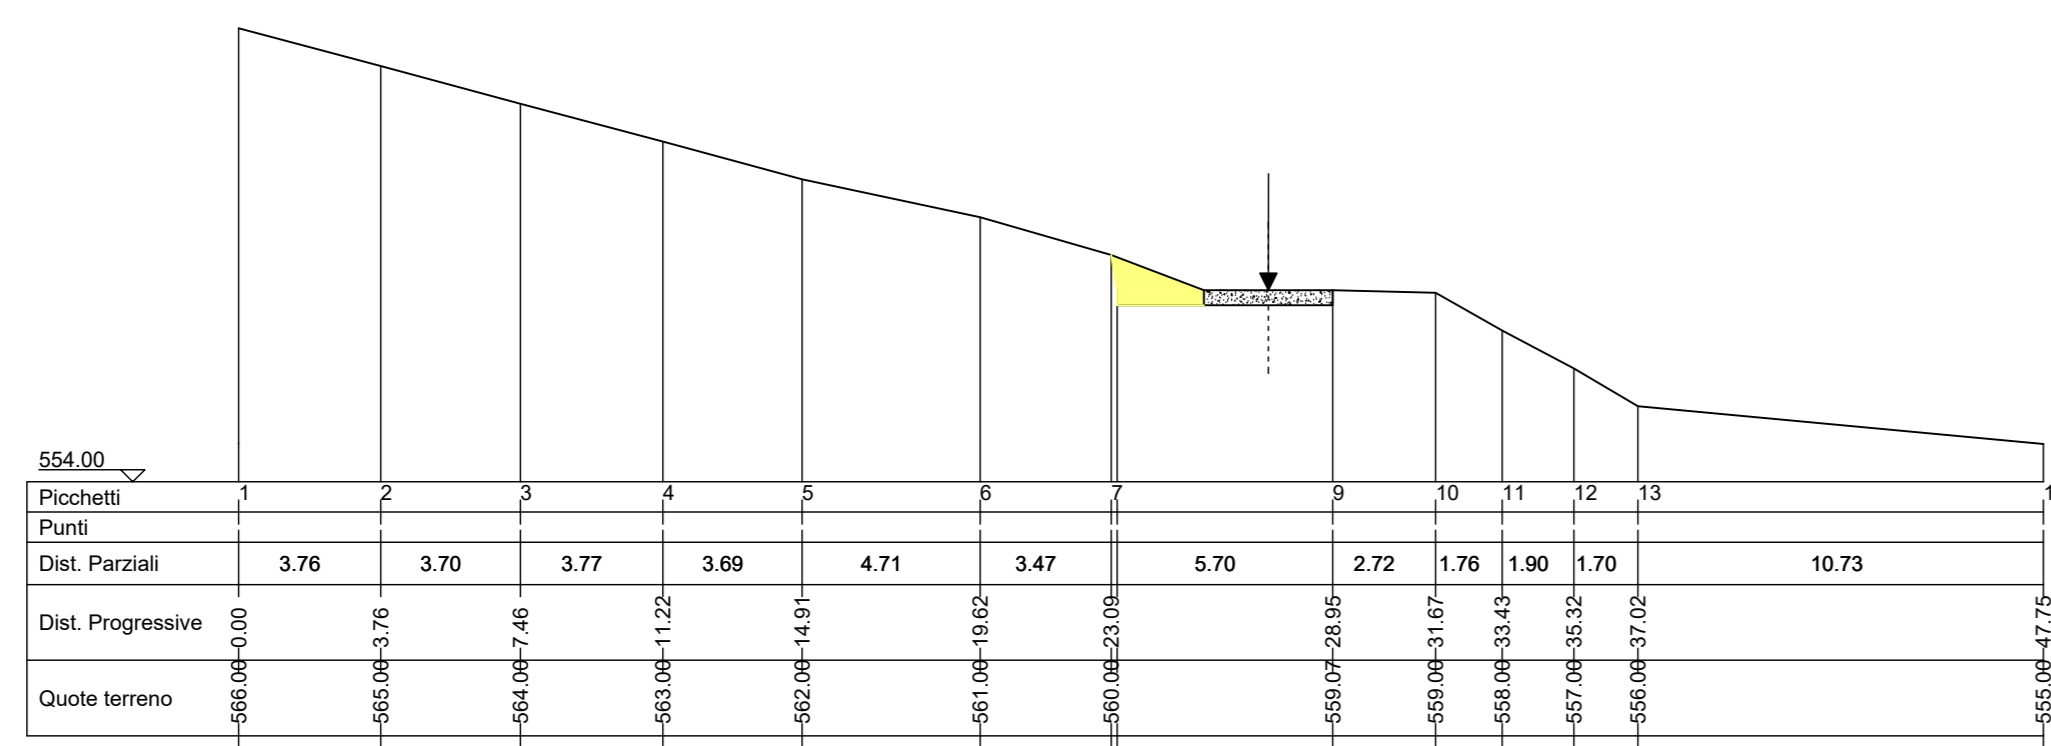


SEZIONE 07

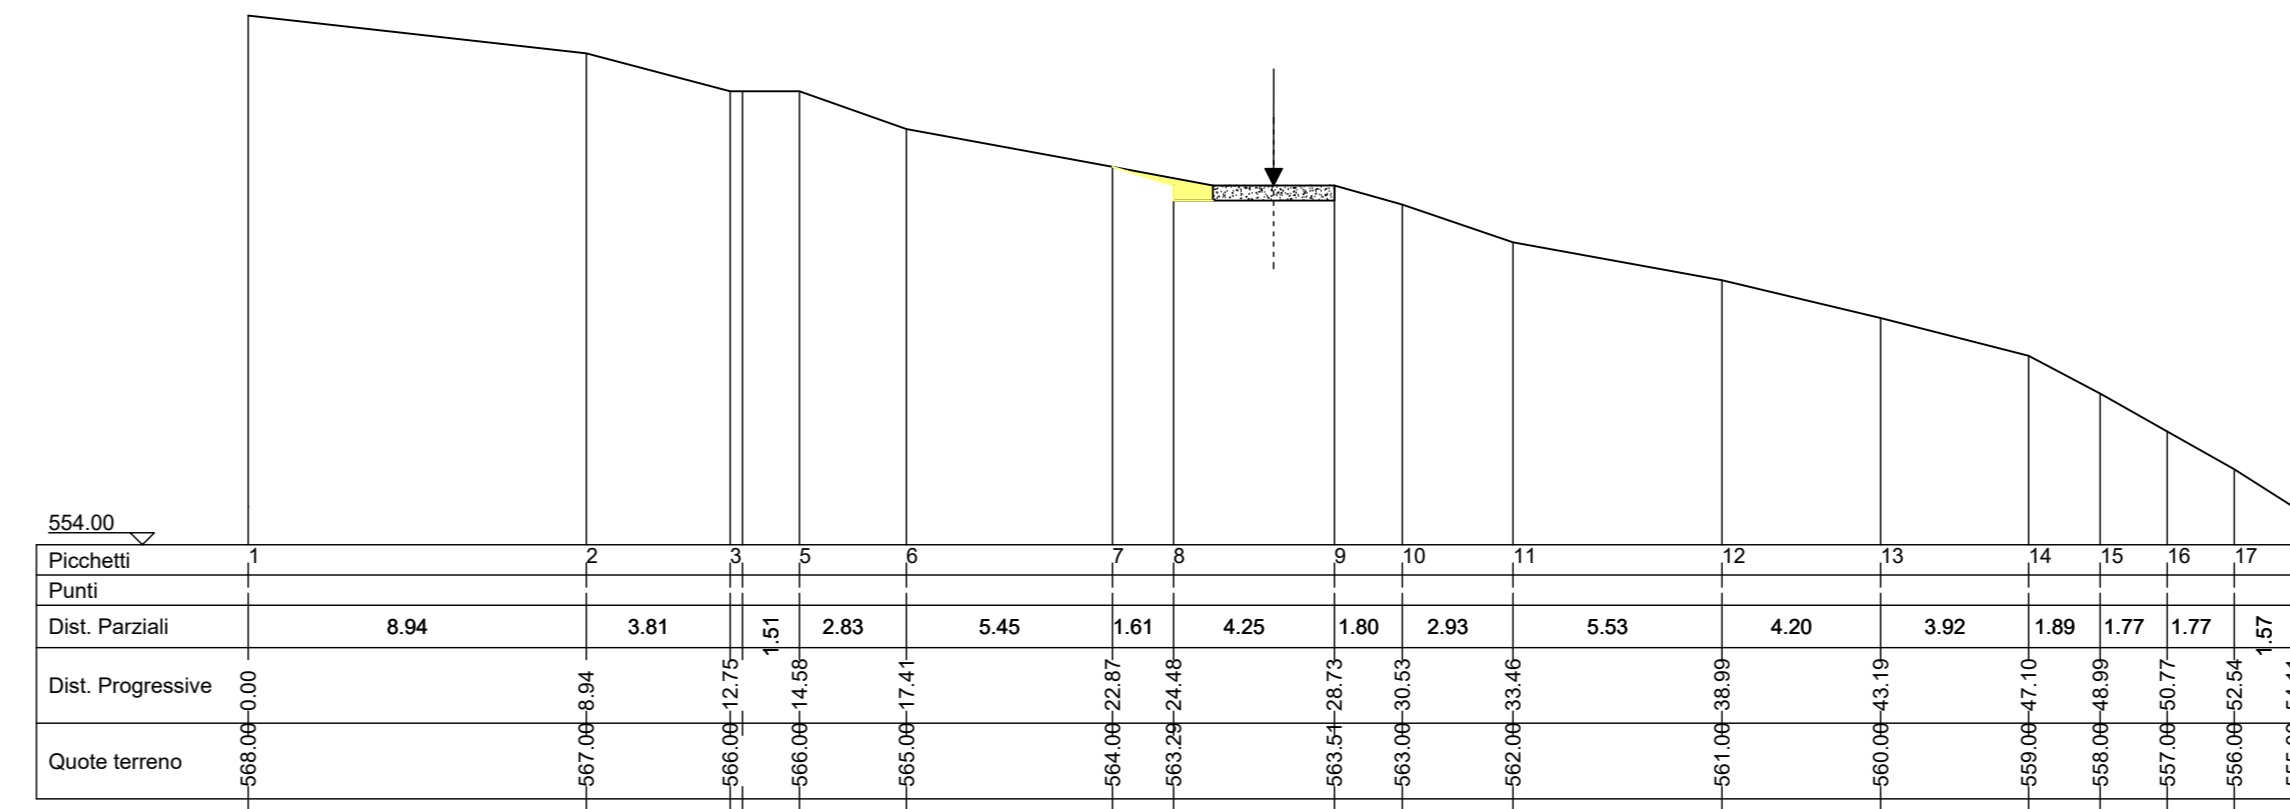


SEZIONI - RIPORTI E RINFORZO PIANO STRADA
SCALA 1:200

SEZIONE 06

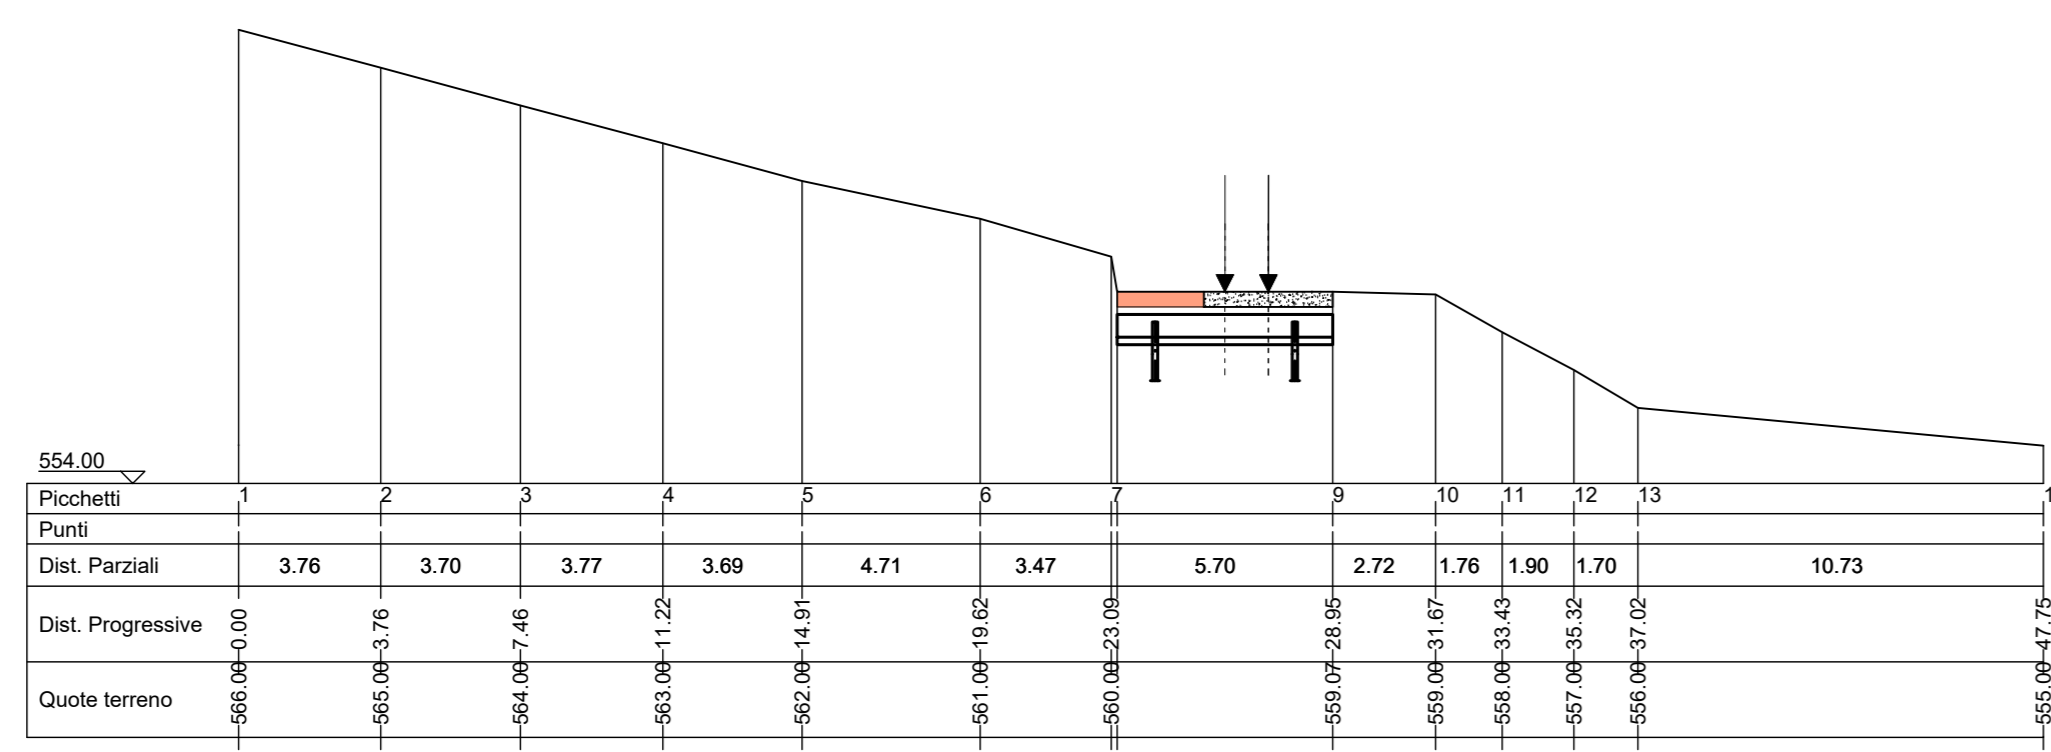


SEZIONE 07

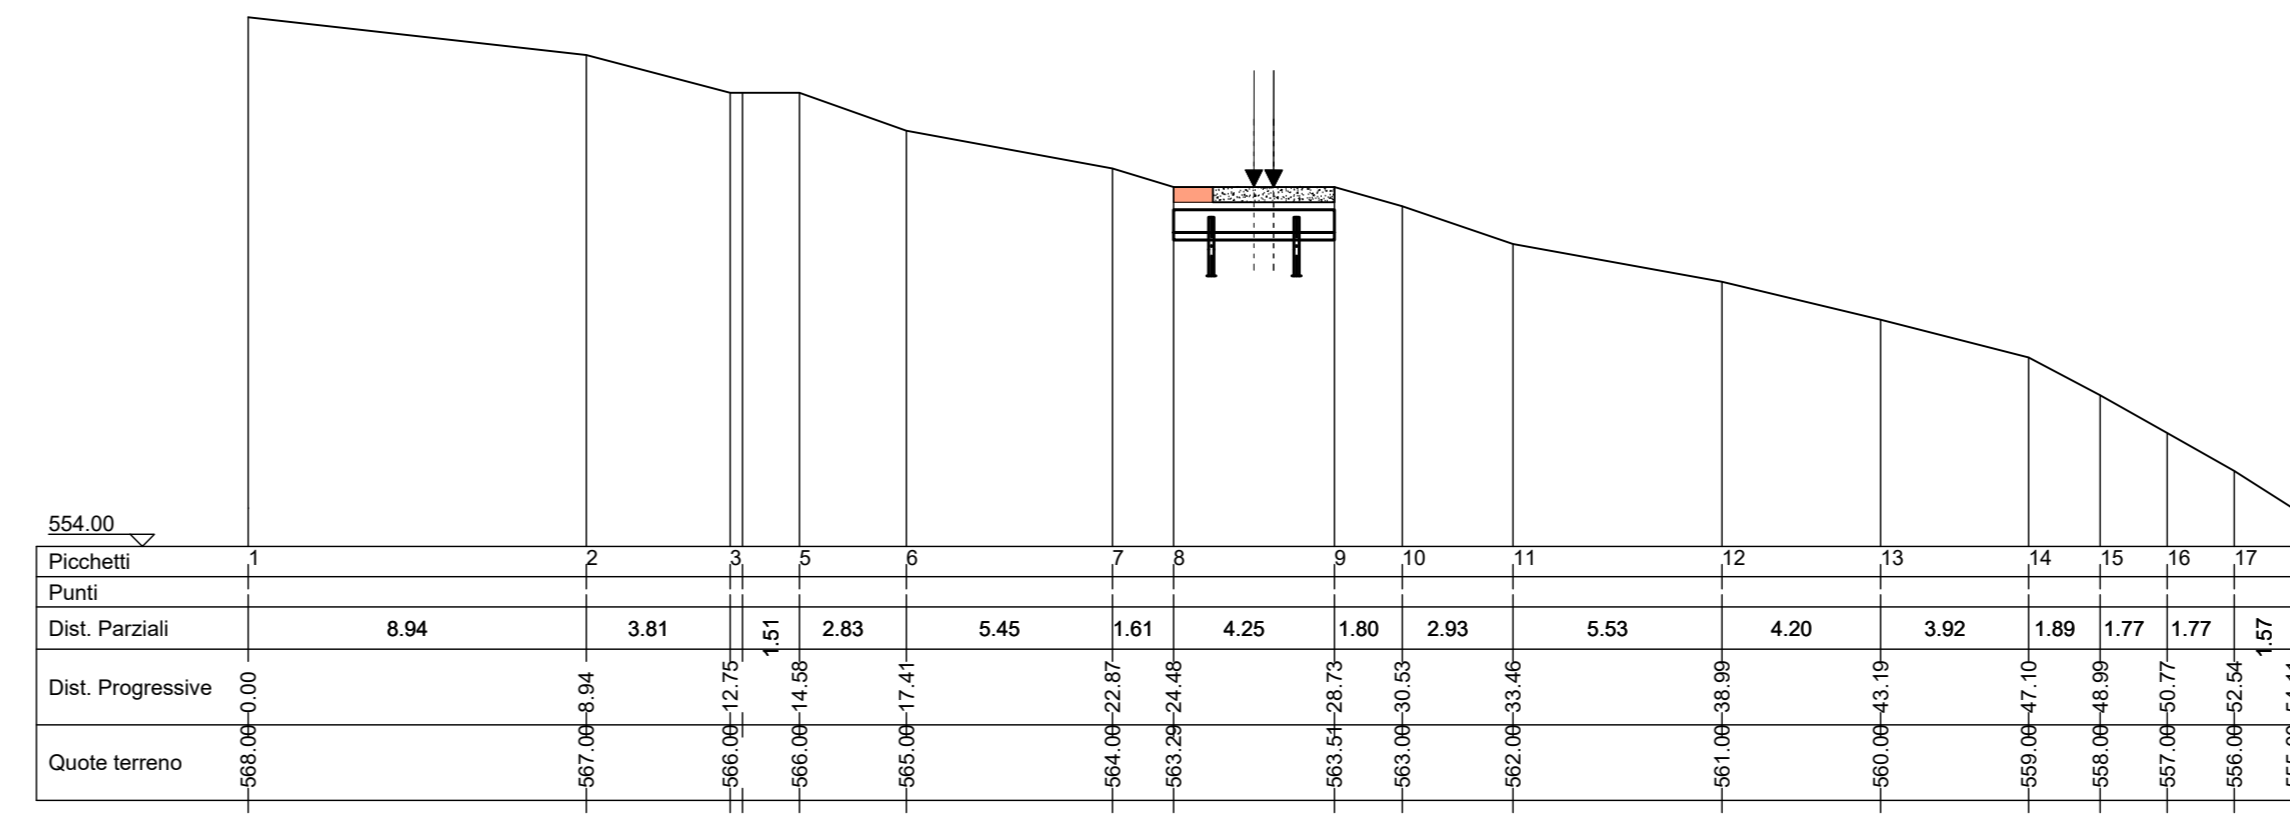


SEZIONI - STATO FINALE
SCALA 1:200

SEZIONE 06

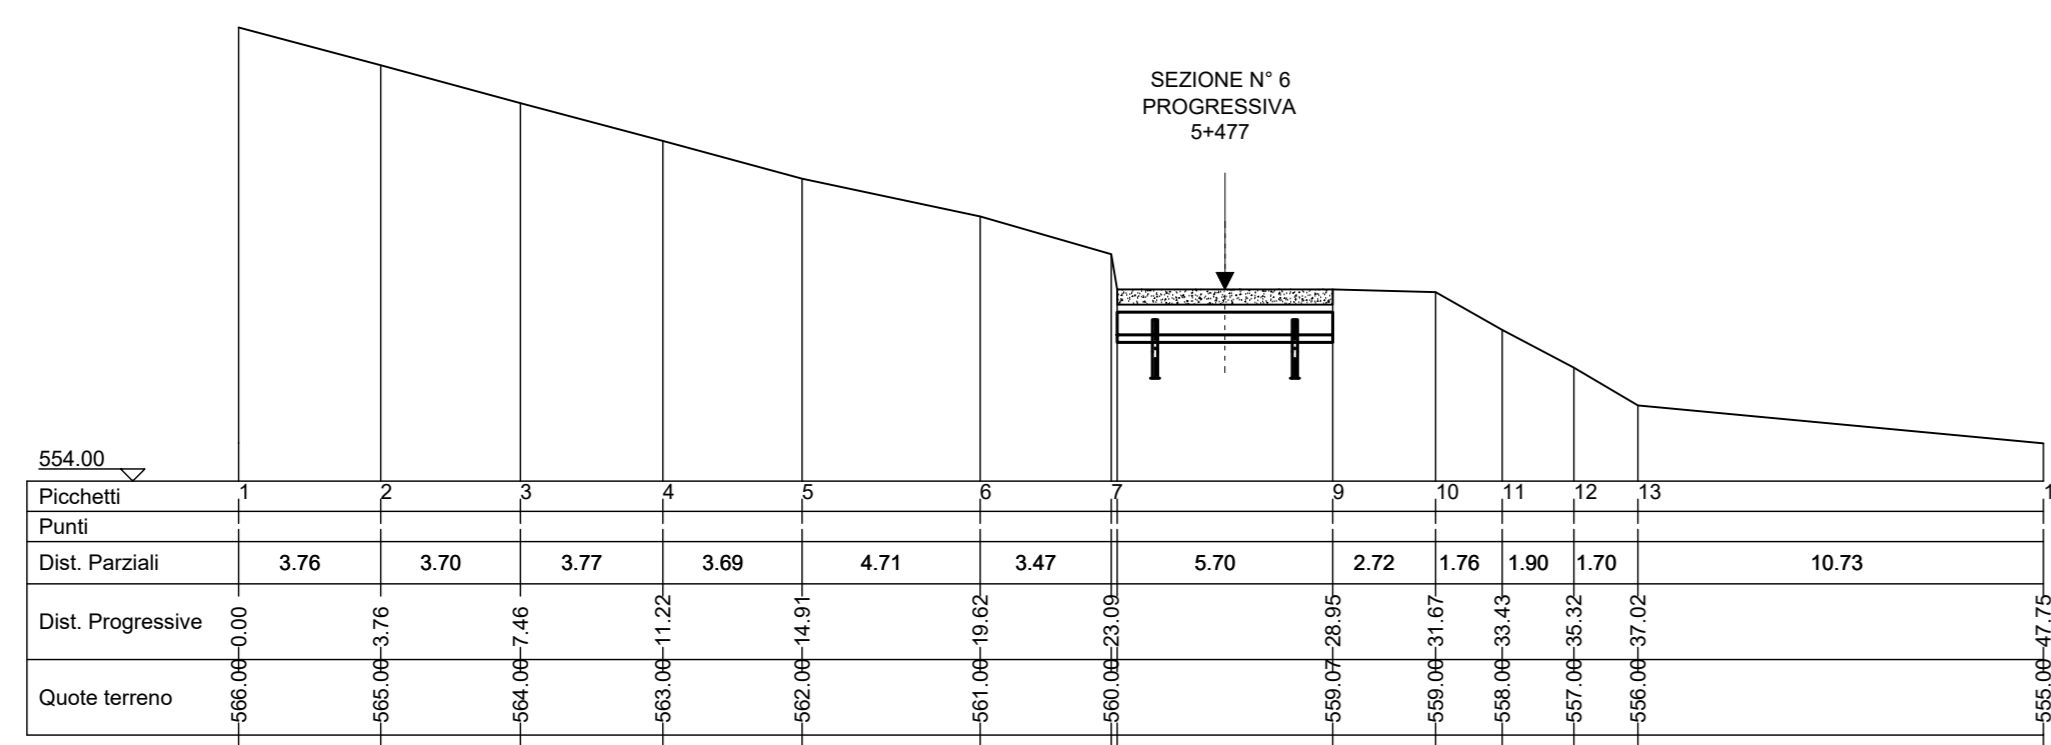

SEZIONE 07

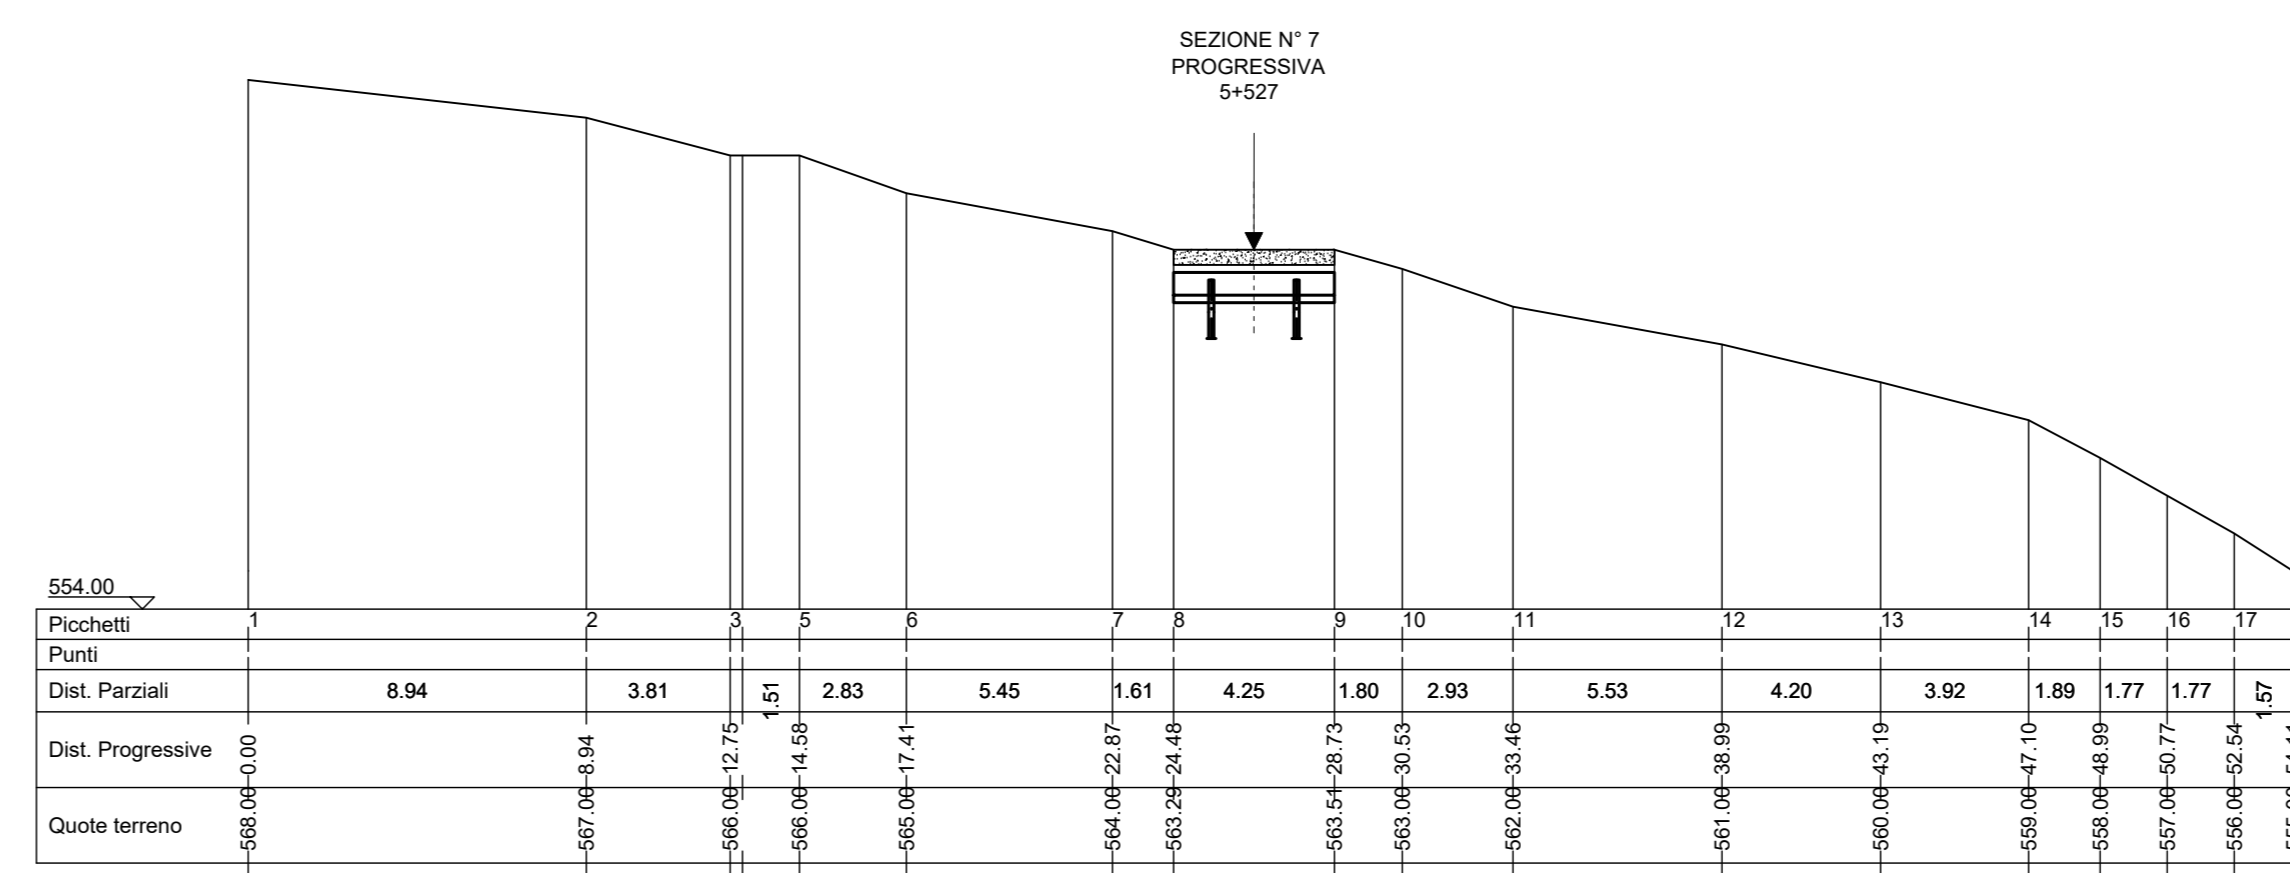

PARTICOLARE COSTRUTTIVO

- MICROPALI
- STERRI
- RIPORTI
- LINEA CENTRALE SDF
- LINEA CENTRALE PROGETTO
- TUFFI VENATI E TAPPEINO
- MANTO NATURALE STABILIZZATO E ALLUNGO
- TERRENO NATURALE

PARCO EOLICO
MONTE GIAROLO

Il Committente: **5P** ENERGIA

Sede Legale: via Aldo Moro n. 28
25043, Breno (BS)
P.IVA e C.F. 04324160987

Titolo: **ADEGUAMENTO VIABILITA'**

Oggetto: **SEZIONI STATO DI FATTO, PROGETTO, STERRI E RIPORTI DA KM 5+477 A KM 5+527**

Il Progettista: **Ing. Silvio Mario Bauducco**

Data	Emis.	Aggiornamento	Data	Contr.	Data	Autor.
06/2023	PO	Emissione	06/2023	FO	06/2023	SMB

SCALA 1:200

GIUGNO 2023

Commissa	Tip. Impianto	Fase Progetto	Disciplina	Tip. Doc.	Titolo	N. Etab.	REV
22100	EO	DE	CI	D	04	0014	I02

PROGETTAZIONE EDILE, AMBIENTALE, STRUTTURALE ED IMPIANTISTICA A CURA DI:

I Tecnici: **Ing. Silvio Mario Bauducco**

Collaboratori:
Geom. Benzioni Manuel
Per. Ind. Bisian Emanuele
Ing. Occhiuto Frisco
Arch. Ostino Paolo
Arch. Polleri Martina

BAUTEL S.R.L.

Sede Amministrativa via Marconi, 23 10024 Moncalieri (TO)
tel 011 6652113 - 011 6658915 e-mail amministrazione@bautel.it
Sede operativa Torino - via Marconi, 23 10024 Moncalieri (TO)
Sede operativa Genova - via Banderata, 24 16121 Genova (GE)

File: Provenienza SP116_rivolo_2.dwg

TUTTI I DIRITTI SONO RISERVATI - Questo documento e' di proprieta' esclusiva del progettista e' indicato sul quale si riserva ogni diritto. Partendo da questo documento non puo' essere copiato, riprodotto, comunicato o divulgato ad altri o usato in qualsiasi maniera, nemmeno per fini sperimentali, senza autorizzazione scritta dallo stesso progettista.