

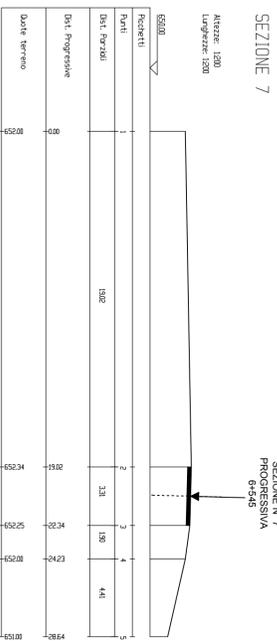
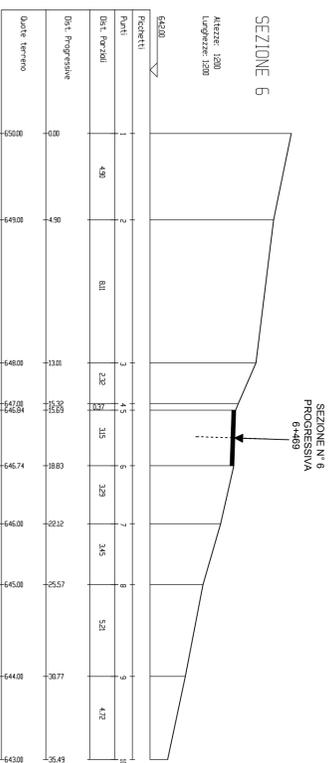




SEZIONI - STATO DI FATTO
SCALA 1:200

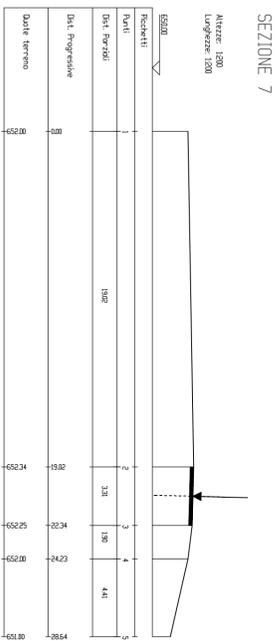




SEZIONI - SCAVO
SCALA 1:200

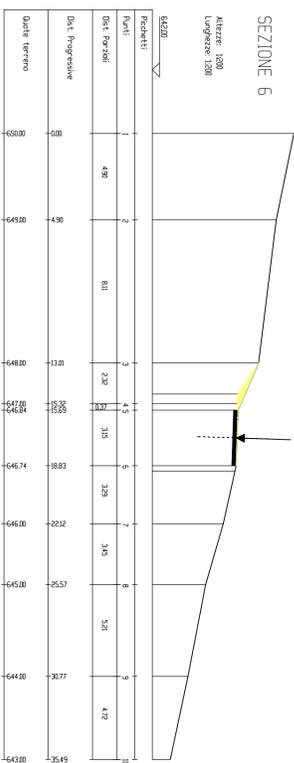

SEZIONI - RIPORTI E RINFORZO PIANO STRADA
SCALA 1:200

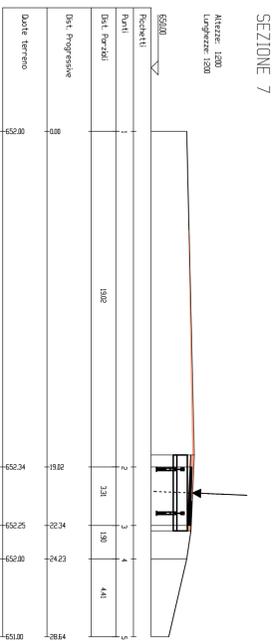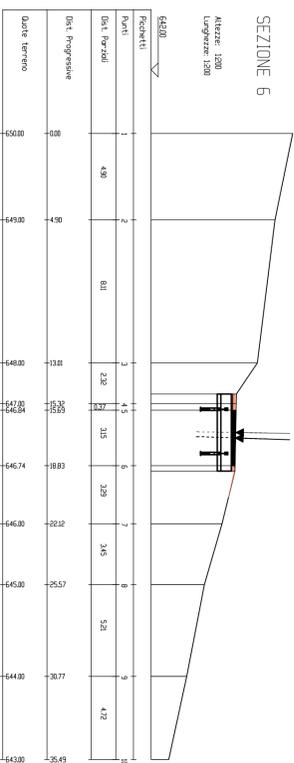

SEZIONI - STATO FINALE
SCALA 1:200

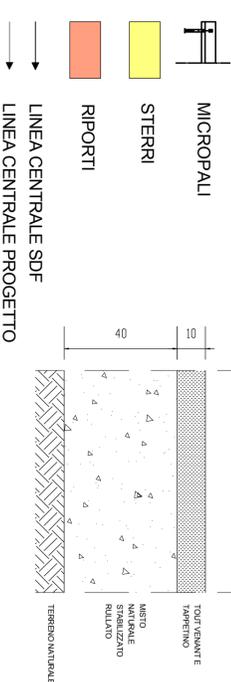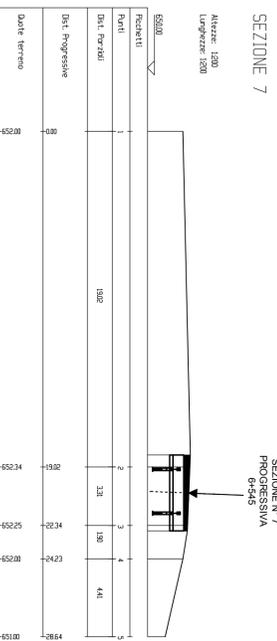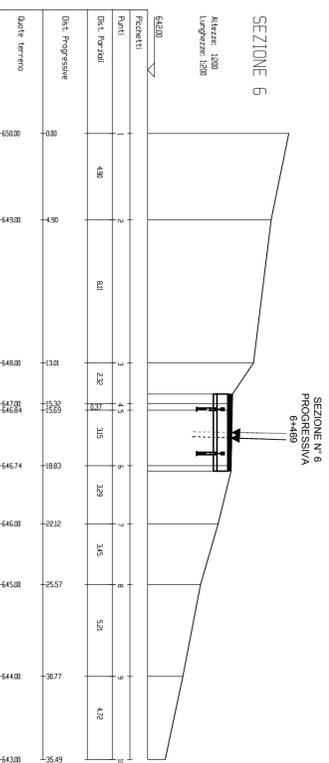

PARCO EOLICO MONTE GIAROLO

Il Committente: Sede Legale: Via Aldo Moro n. 28, 25043, Bierno (BS), P.IVA e C.F. 04324160987

Il Progettista: Ing. Silvio Mario Bauducco

ADEGUAMENTO VIABILITA'

Oggetto: SEZIONI STATO DI FATTO, PROGETTO, STERRI E RIPORTI DA KM 6+469 A KM 6+545

Data	Emis.	Aggiornamento	Data	Cont.	Data	Aut.
10/2022	MB	Emissione	10/2022	FO	10/2022	SMB

Commissa 22100

Tip. Impianto EO

Fase Progetto DE

Disiplina CI

Tip. Doc. D

Titolo 04

N. Ediz. 0028

REV. A

PROGETTAZIONE EDILE, AMBIENTALE, STRUTTURALE ED IMPIANTISTICA A CURA DI:

Coord. gruppo di progettazione Ing. Silvio Mario Bauducco

I Tecnici: Geom. Bertozzi Maurizio, Per. Ing. Bassi Emanuele, Arch. Ostino Paolo, Arch. Pelini Martina

BRUTEL S.p.A.

Sede Amministrativa: Via Mazzini, 20, 10024, Macerata (TR)

Sede operativa: Via Mazzini, 23, 10024, Macerata (TR)

Sede operativa Genova - Via Bandiera, 24, 16121, Genova (GE)

Il presente documento è di proprietà esclusiva del progettista in qualità di titolare degli atti. Pertanto questo documento non può essere copiato, riprodotto, comunicato o divulgato ad altri o usato in qualsiasi maniera, nemmeno per fini sperimentali, senza autorizzazione scritta dello stesso progettista.