



SEZIONI TRASVERSALI STATO DI FATTO
scala 1:200


Asse strada 1
PROGR. 0+0000
QP = 657,731

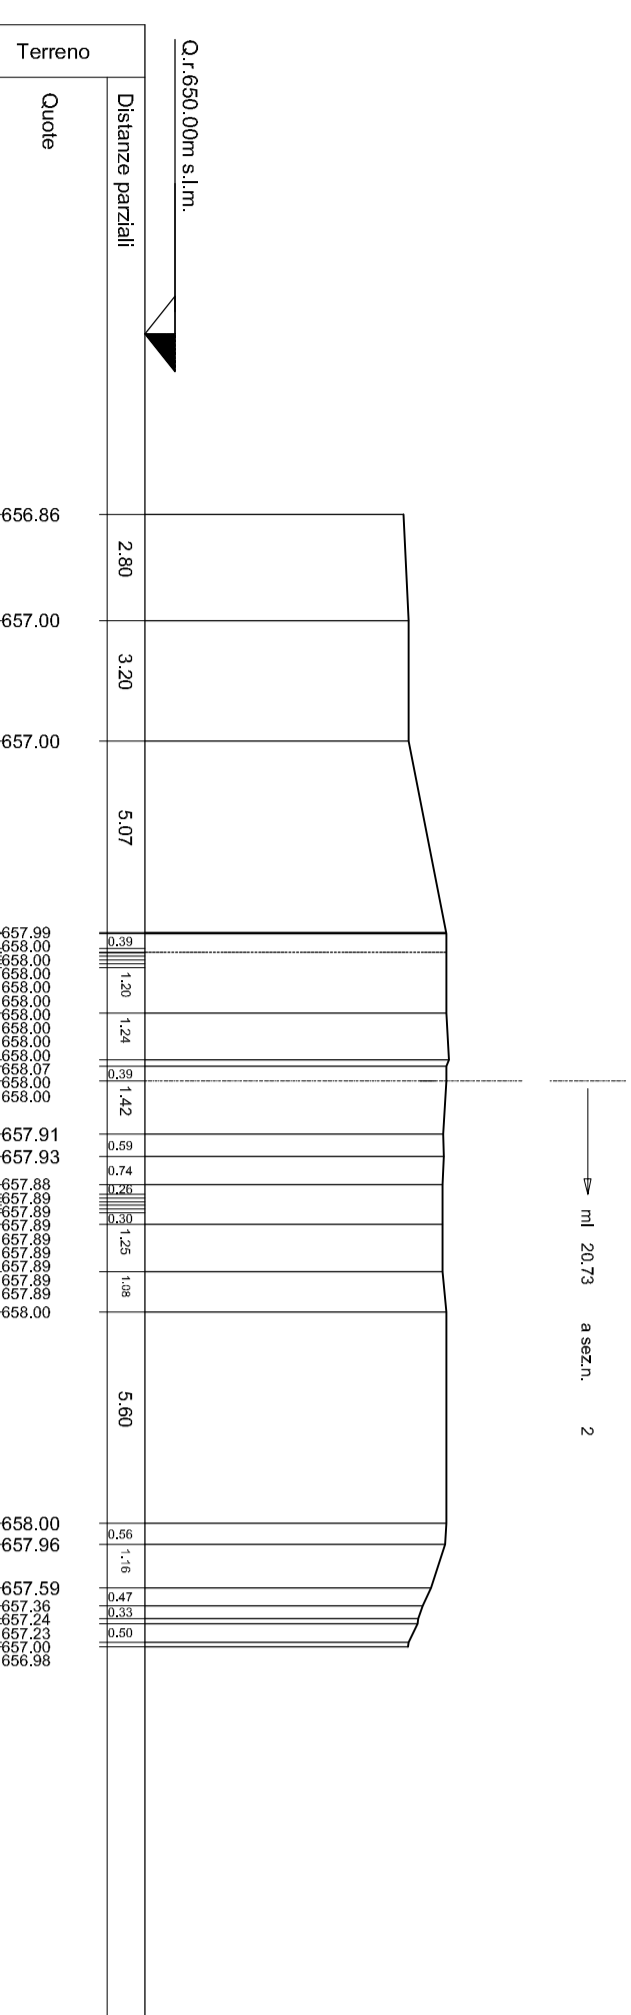


Asse strada 5
PROGR. 0+088,33
QP = 656,008

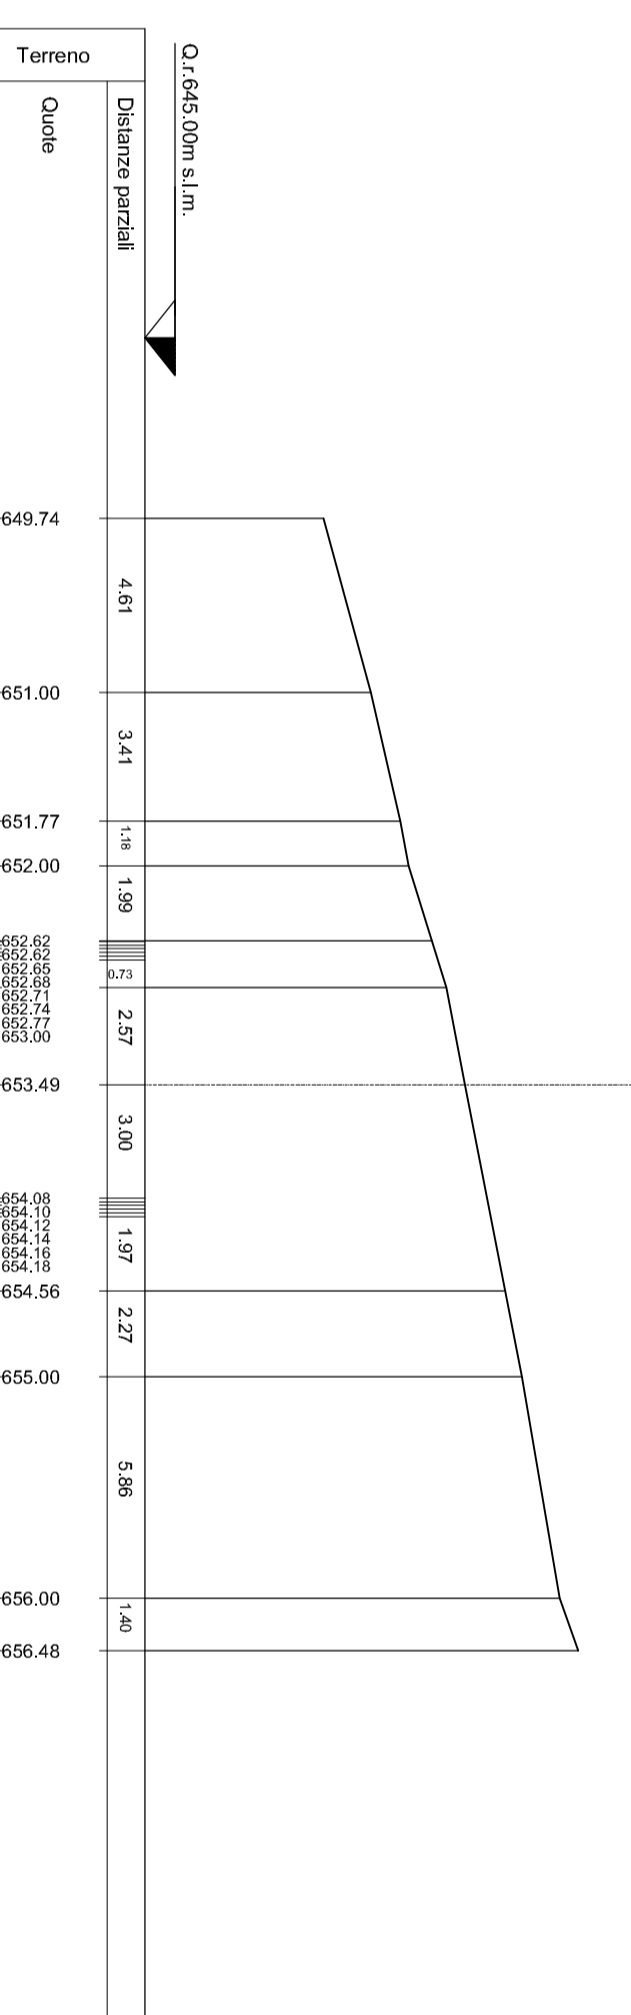


Asse strada 9
PROGR. 0+188,66
QP = 656,99

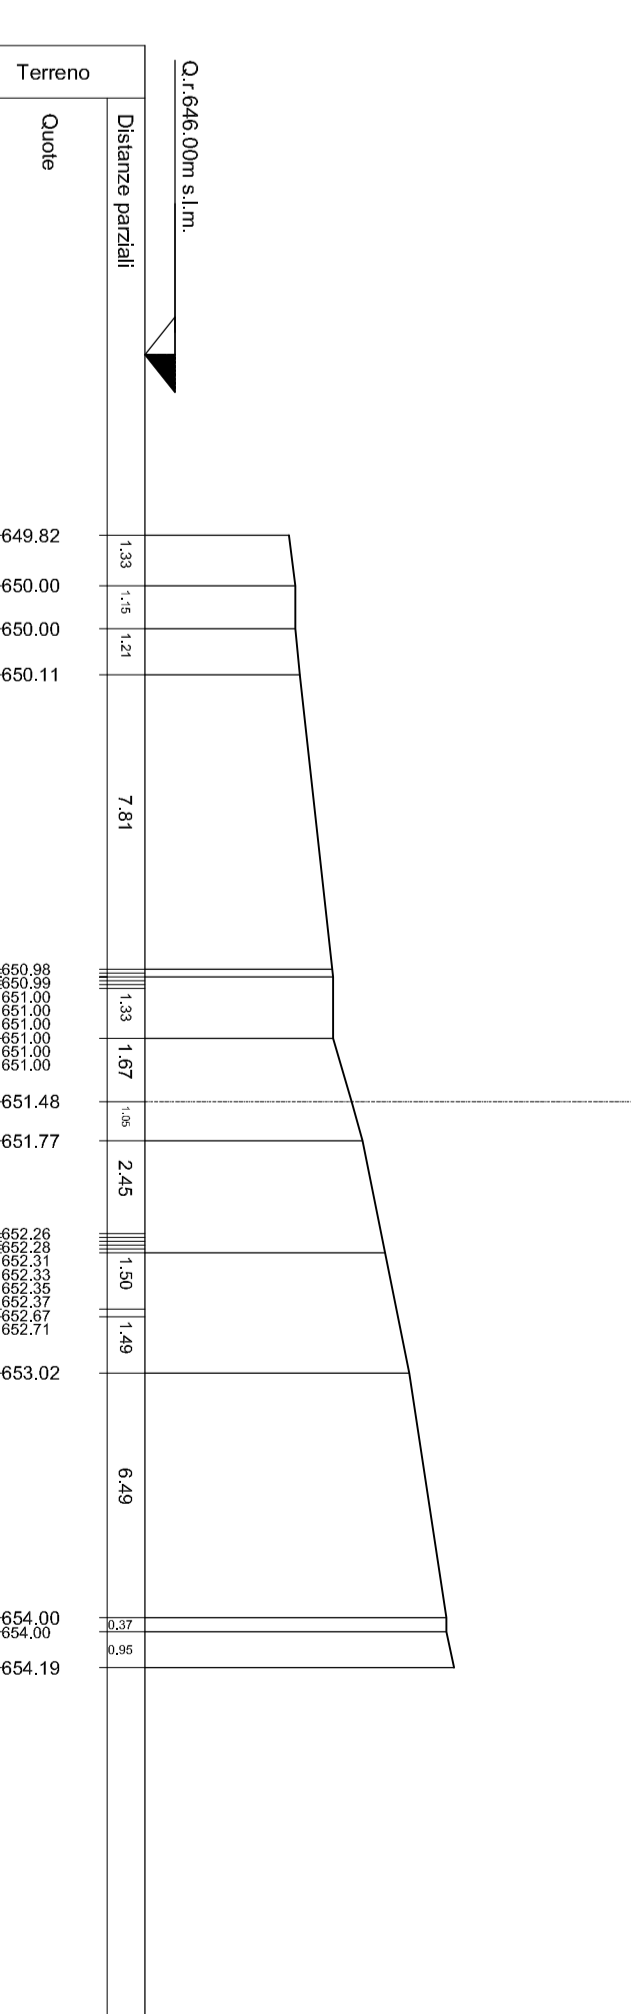


Asse strada 2
PROGR. 0+070,73
QP = 657,731

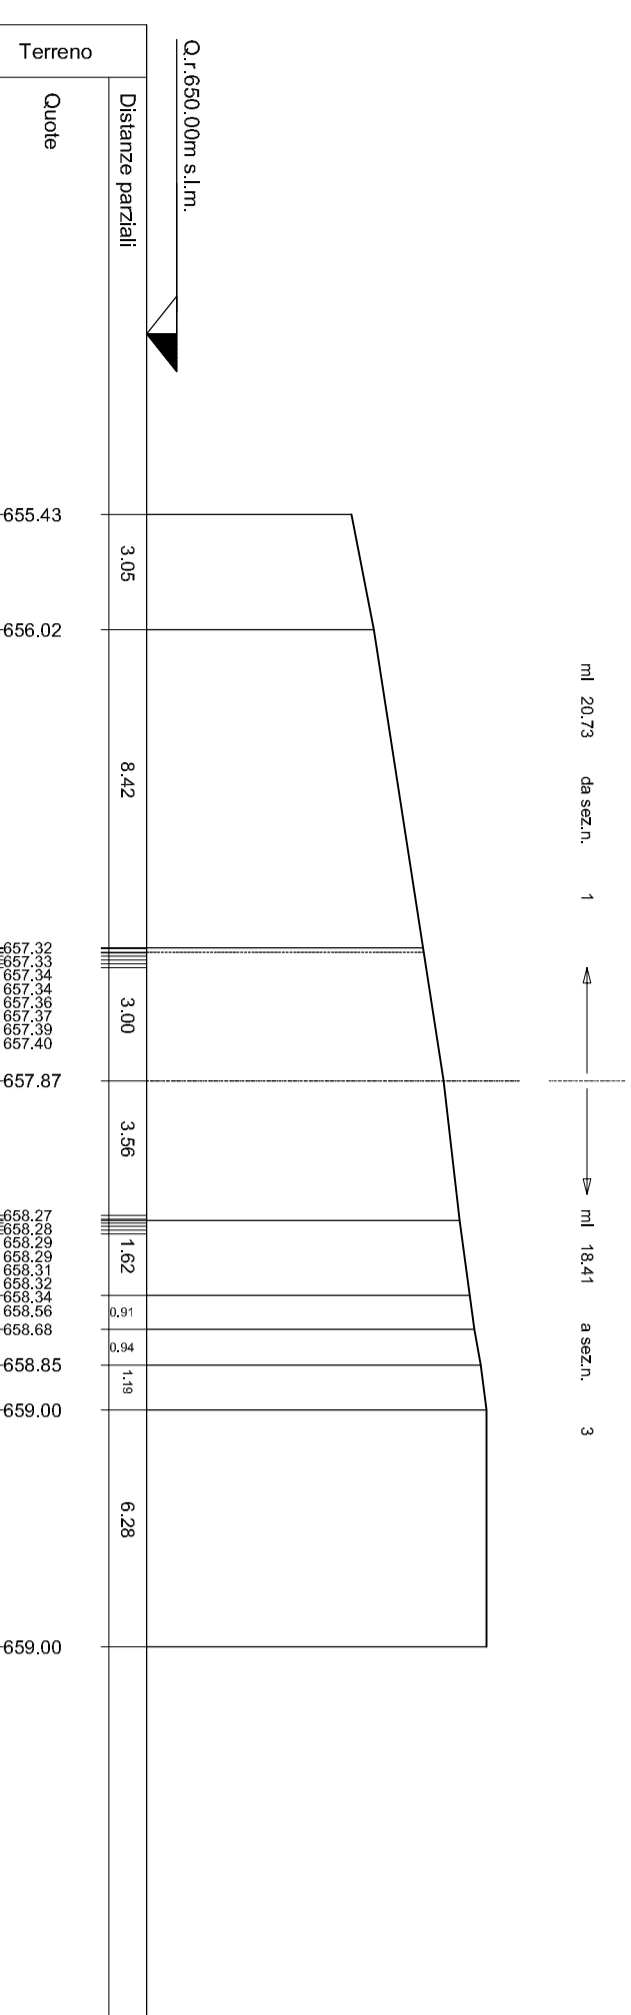


Asse strada 6
PROGR. 0+110,20
QP = 655,778

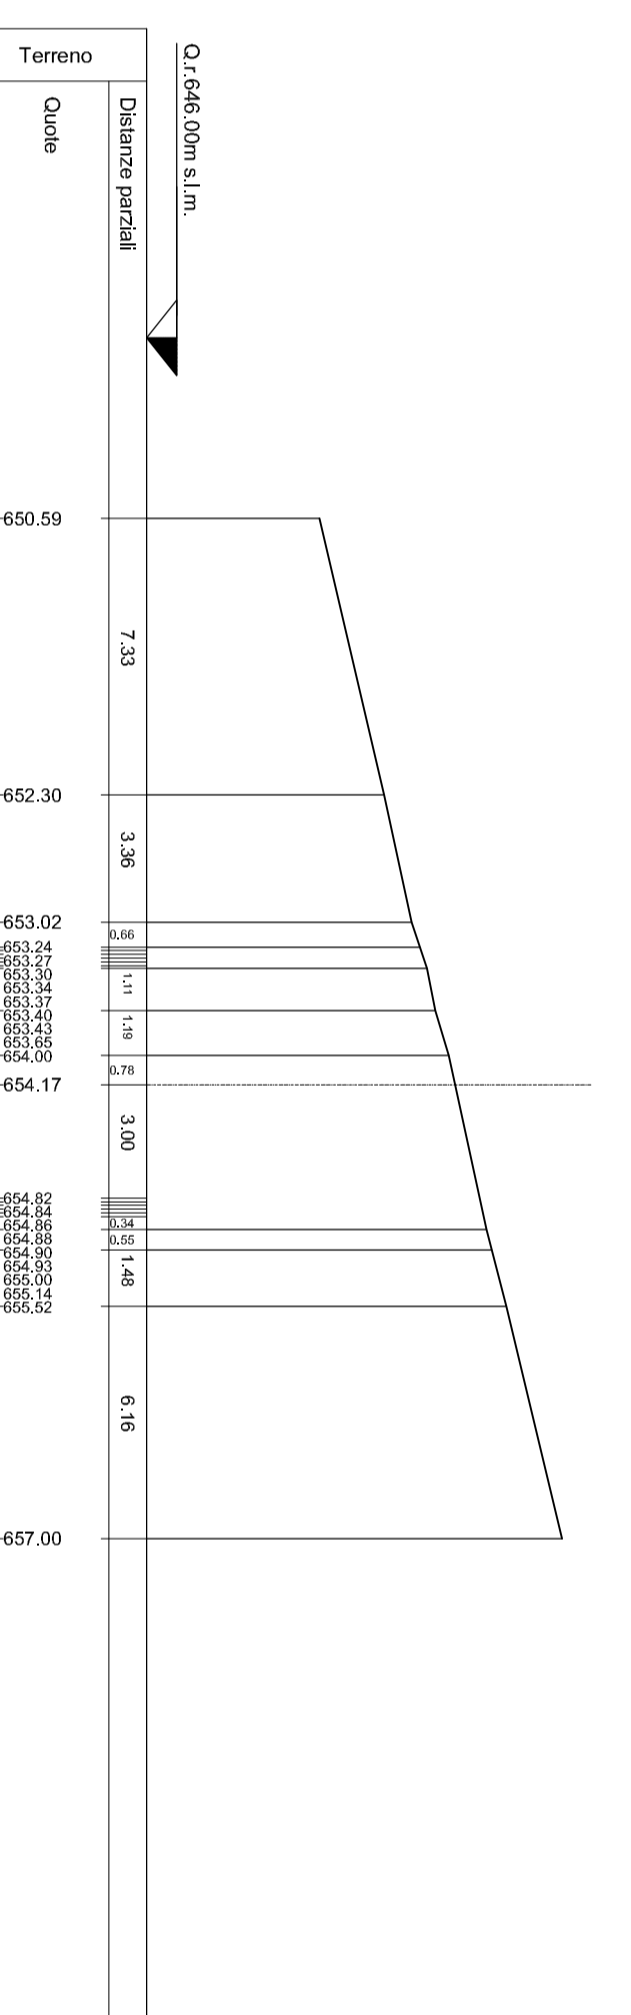


Asse strada 10
PROGR. 0+210,19
QP = 657,74

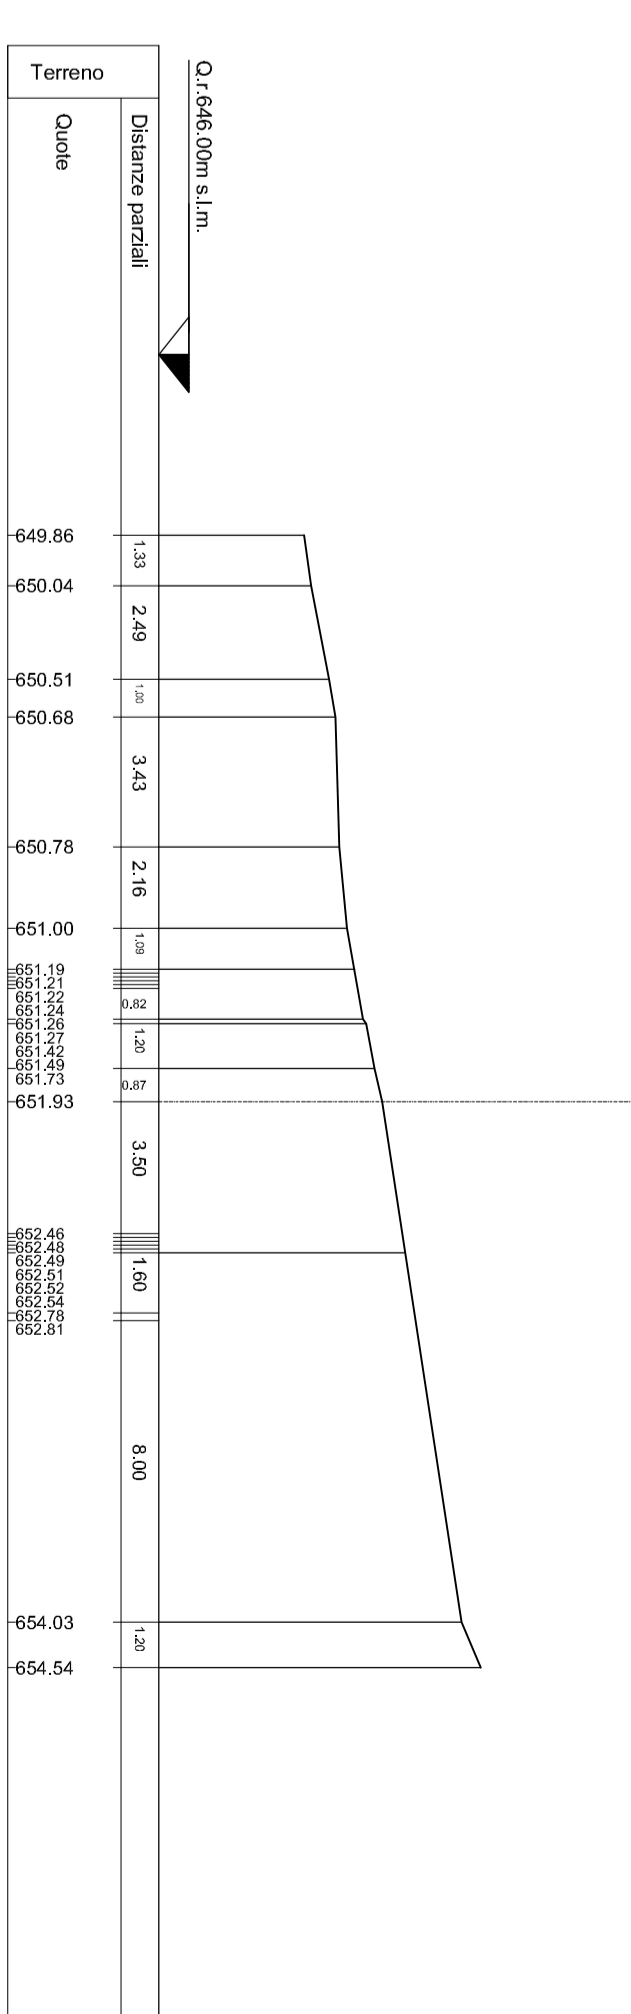


Asse strada 3
PROGR. 0+093,14
QP = 656,66

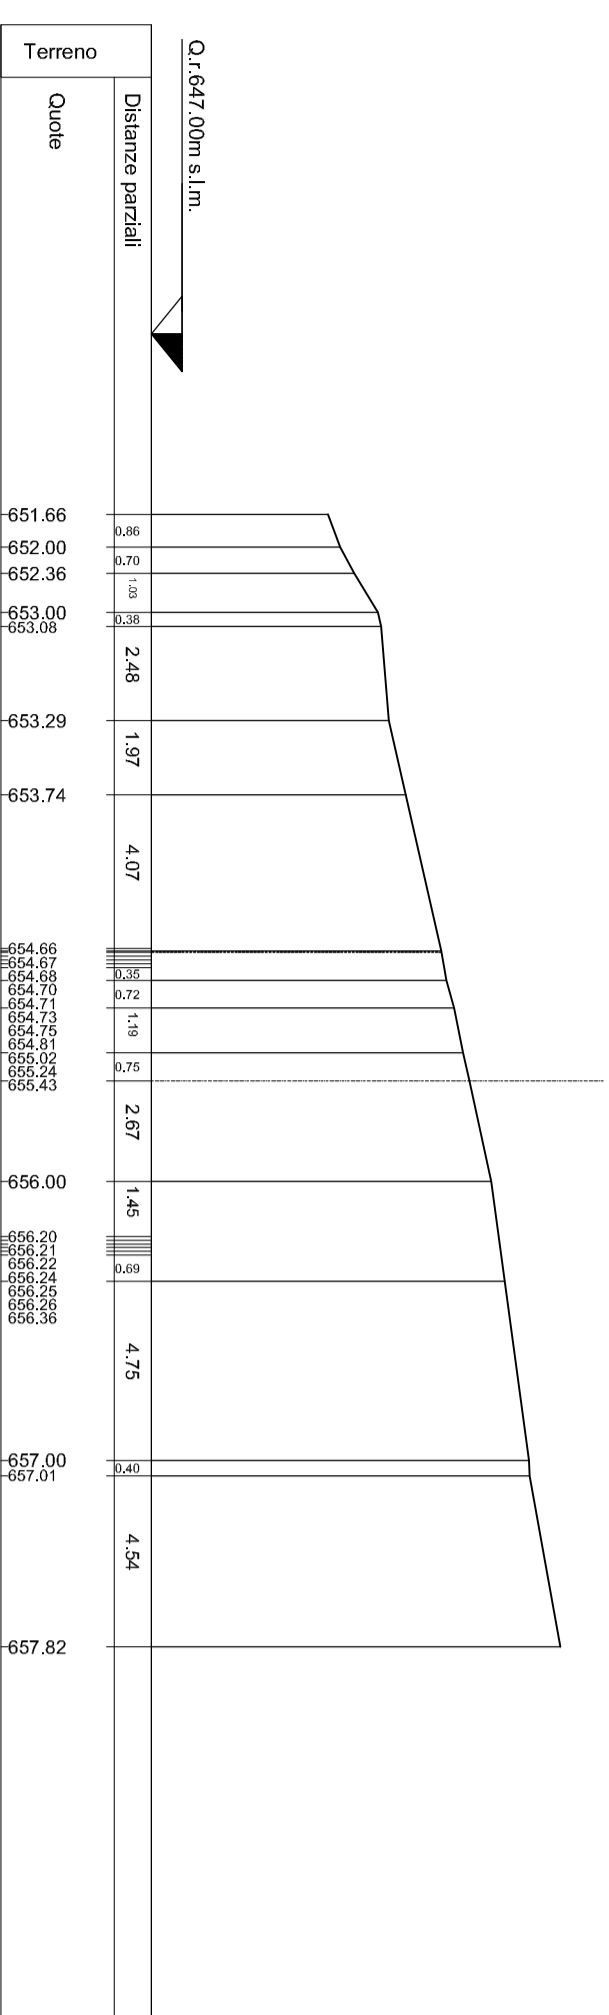


Asse strada 7
PROGR. 0+095,96
QP = 655,69

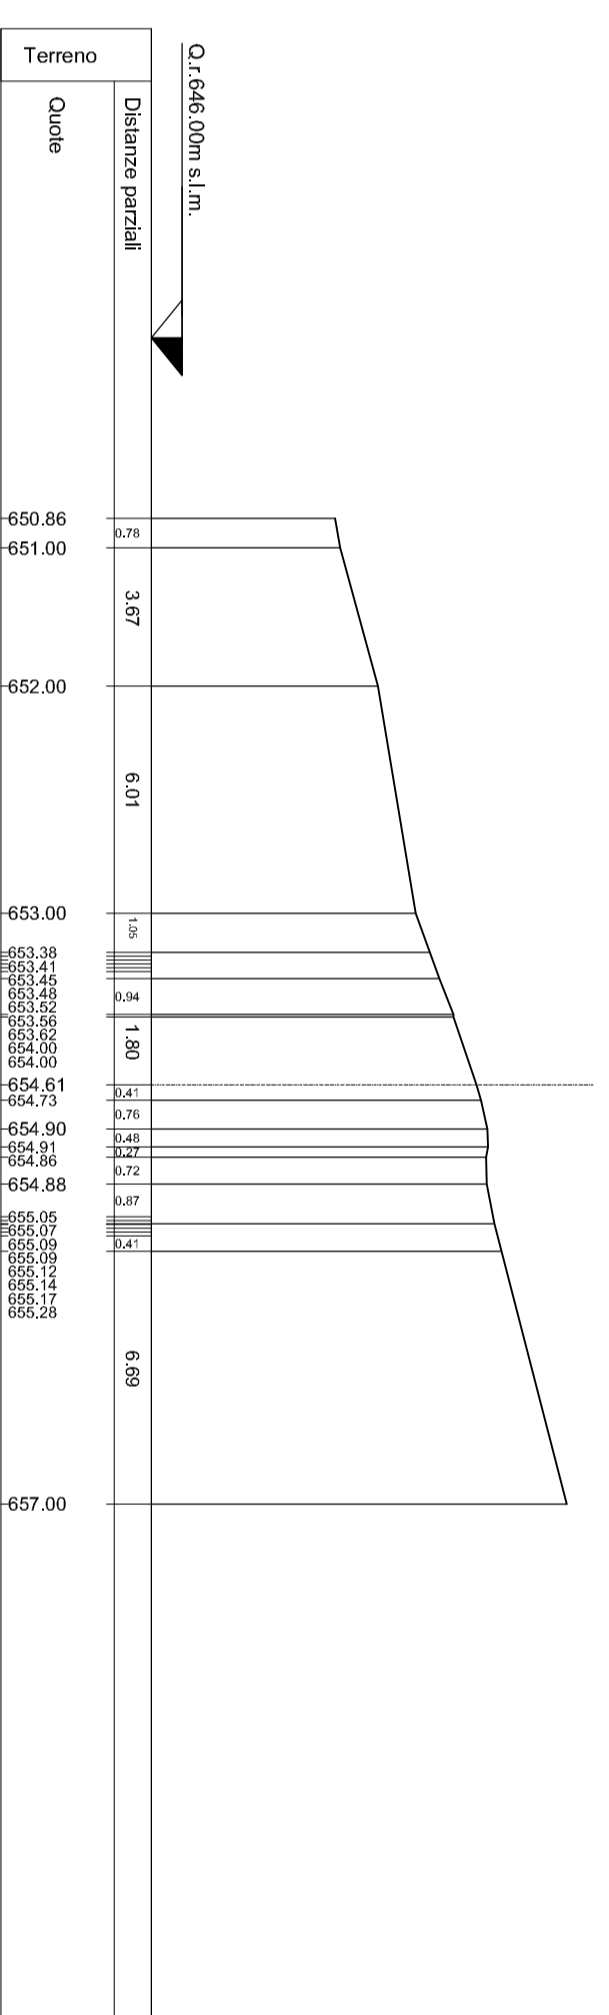


Asse strada 4
PROGR. 0+071,45
QP = 656,34

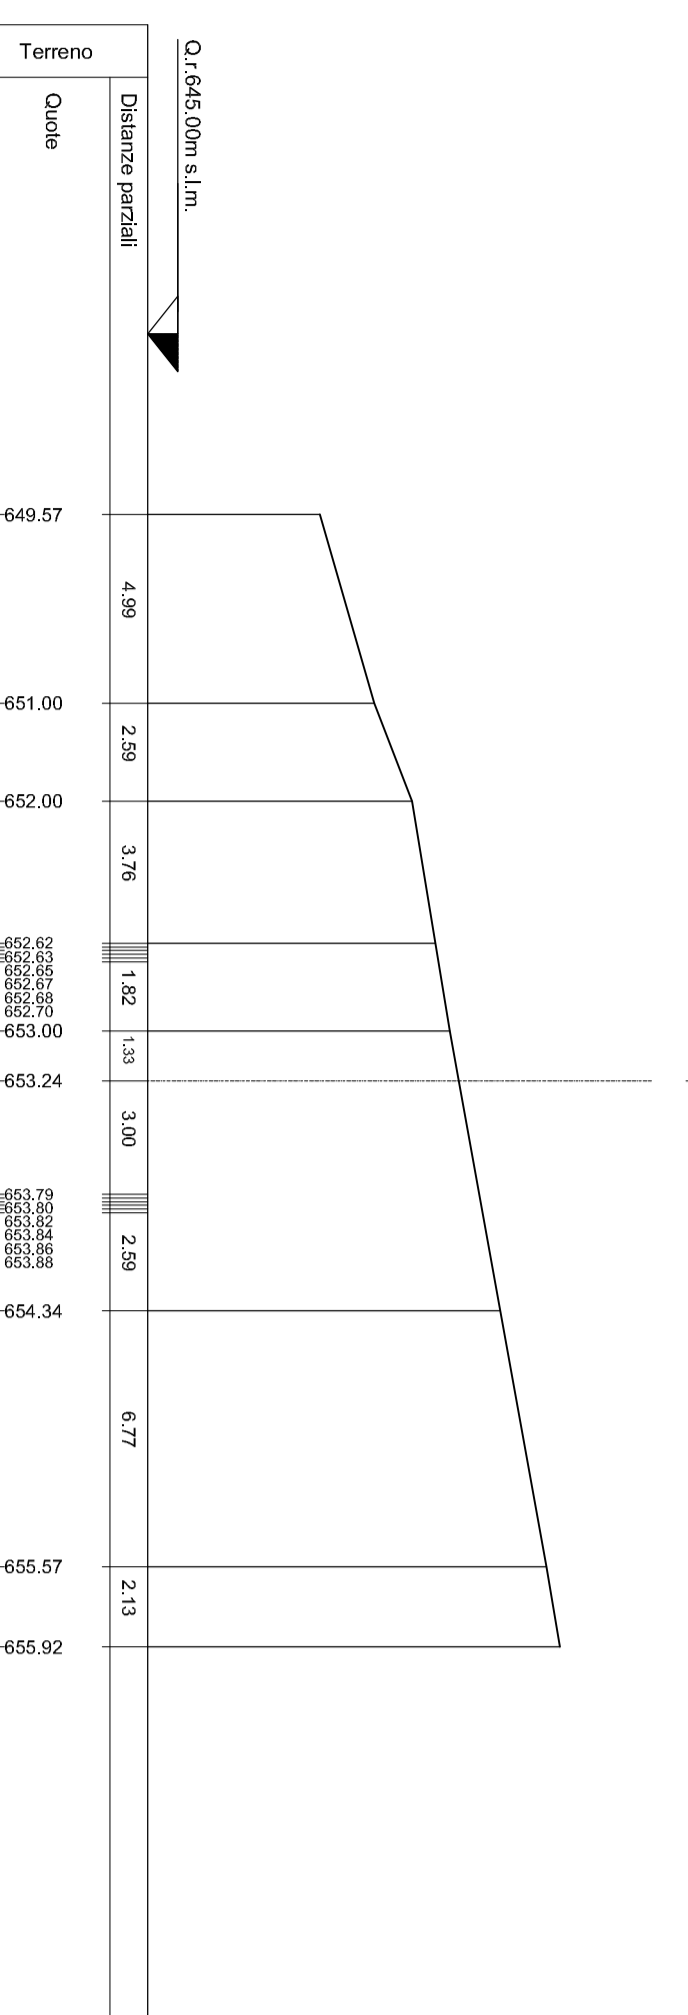

Asse strada 8
PROGR. 0+152,15
QP = 655,31

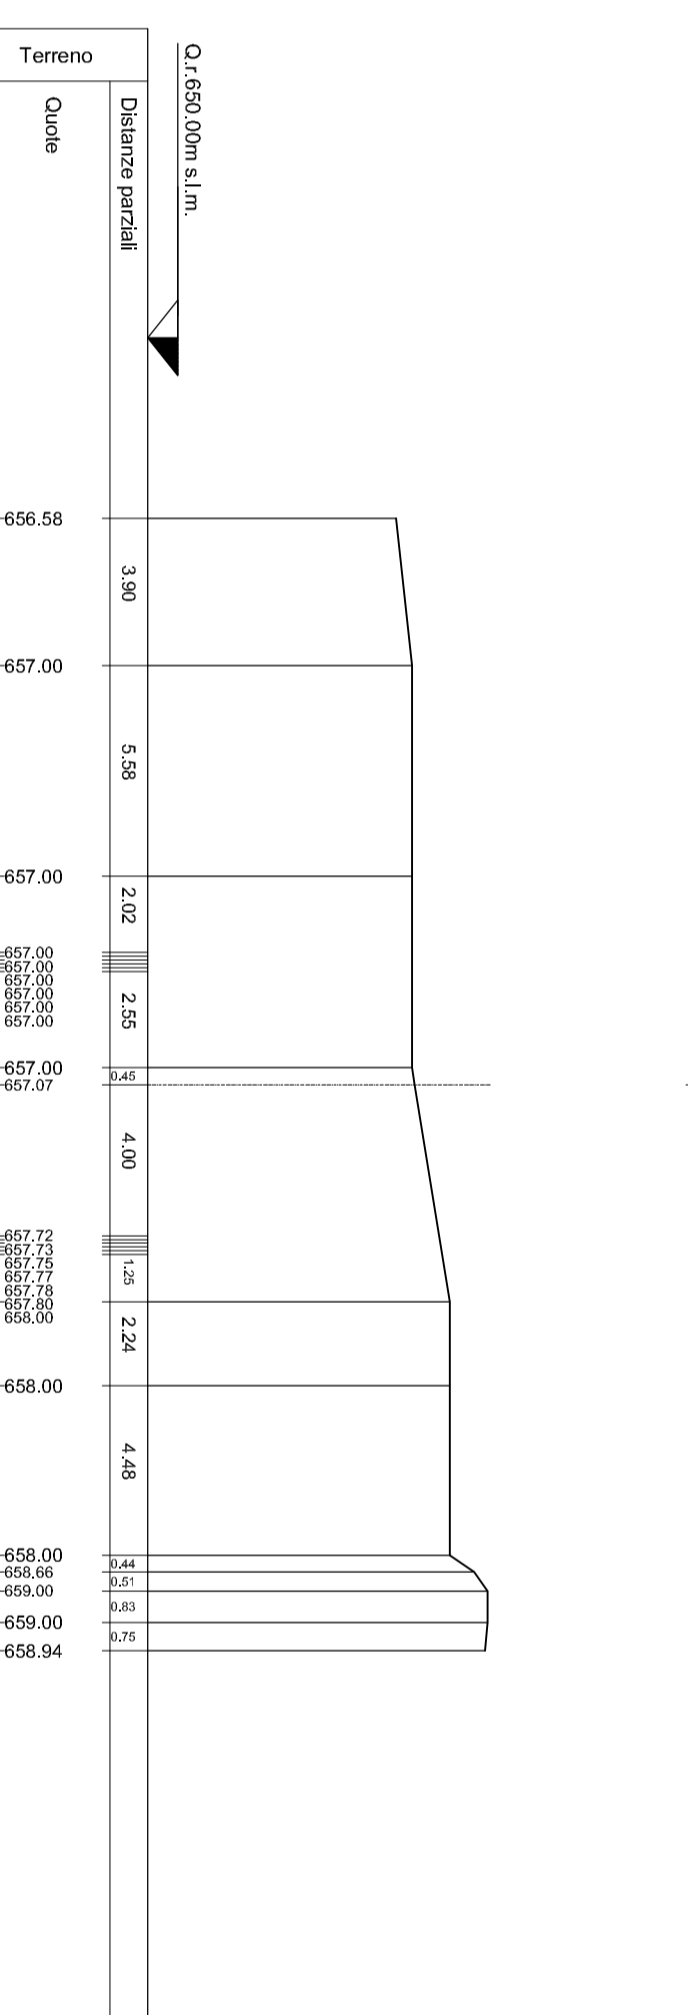

PARCO EOLICO
MONTE GIAROLO

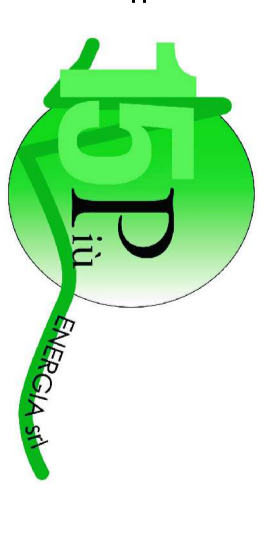

Scala Legale: via Aldo Moro n. 28
P.V.A. e P.E. 01524-80987

Opere:
ADEGUAMENTO VIABILITA'
Tracce:
**VARIANTE 2 - SEZIONI TRASVERSALI
STATO DI FATTO 1+10**

Ing. Silvio Marino Banducci

Data	Edizione	Aggiornamenti	Data	Cont.	Data	Aut.	SCALA 1/1
10/02/22	MB	Emissione	10/02/22	FO	10/02/22	SMB	

Comuni: [] [] [] [] [] [] [] [] [] [] [] [] [] [] []
OTTOBRE 2022

PROGETTAZIONE ED. AMBIENTALE STRUTTURALE ED IMPIANTISTICA CAPRAIE

Gen. Loris Biondi Esposito
Arch. Odilio Franco
Arch. Felice Marini



Sede Amministrativa: via Marconi, 23 51024 Montecatini (PT)
Sede Operativa: viale della Repubblica, 23 51025 Montecatini (PT)
Sede Operativa: via Garibaldi, 24 06121 Civitanova (RG)

Foto: Stefano T. Marini
[] [] [] [] [] [] [] [] [] [] [] [] [] [] []
PROGETTAZIONE ED. AMBIENTALE STRUTTURALE ED IMPIANTISTICA CAPRAIE