




SCHEMA IMPIANTO BETONAGGIO
prospetto longitudinale - scala 1:100

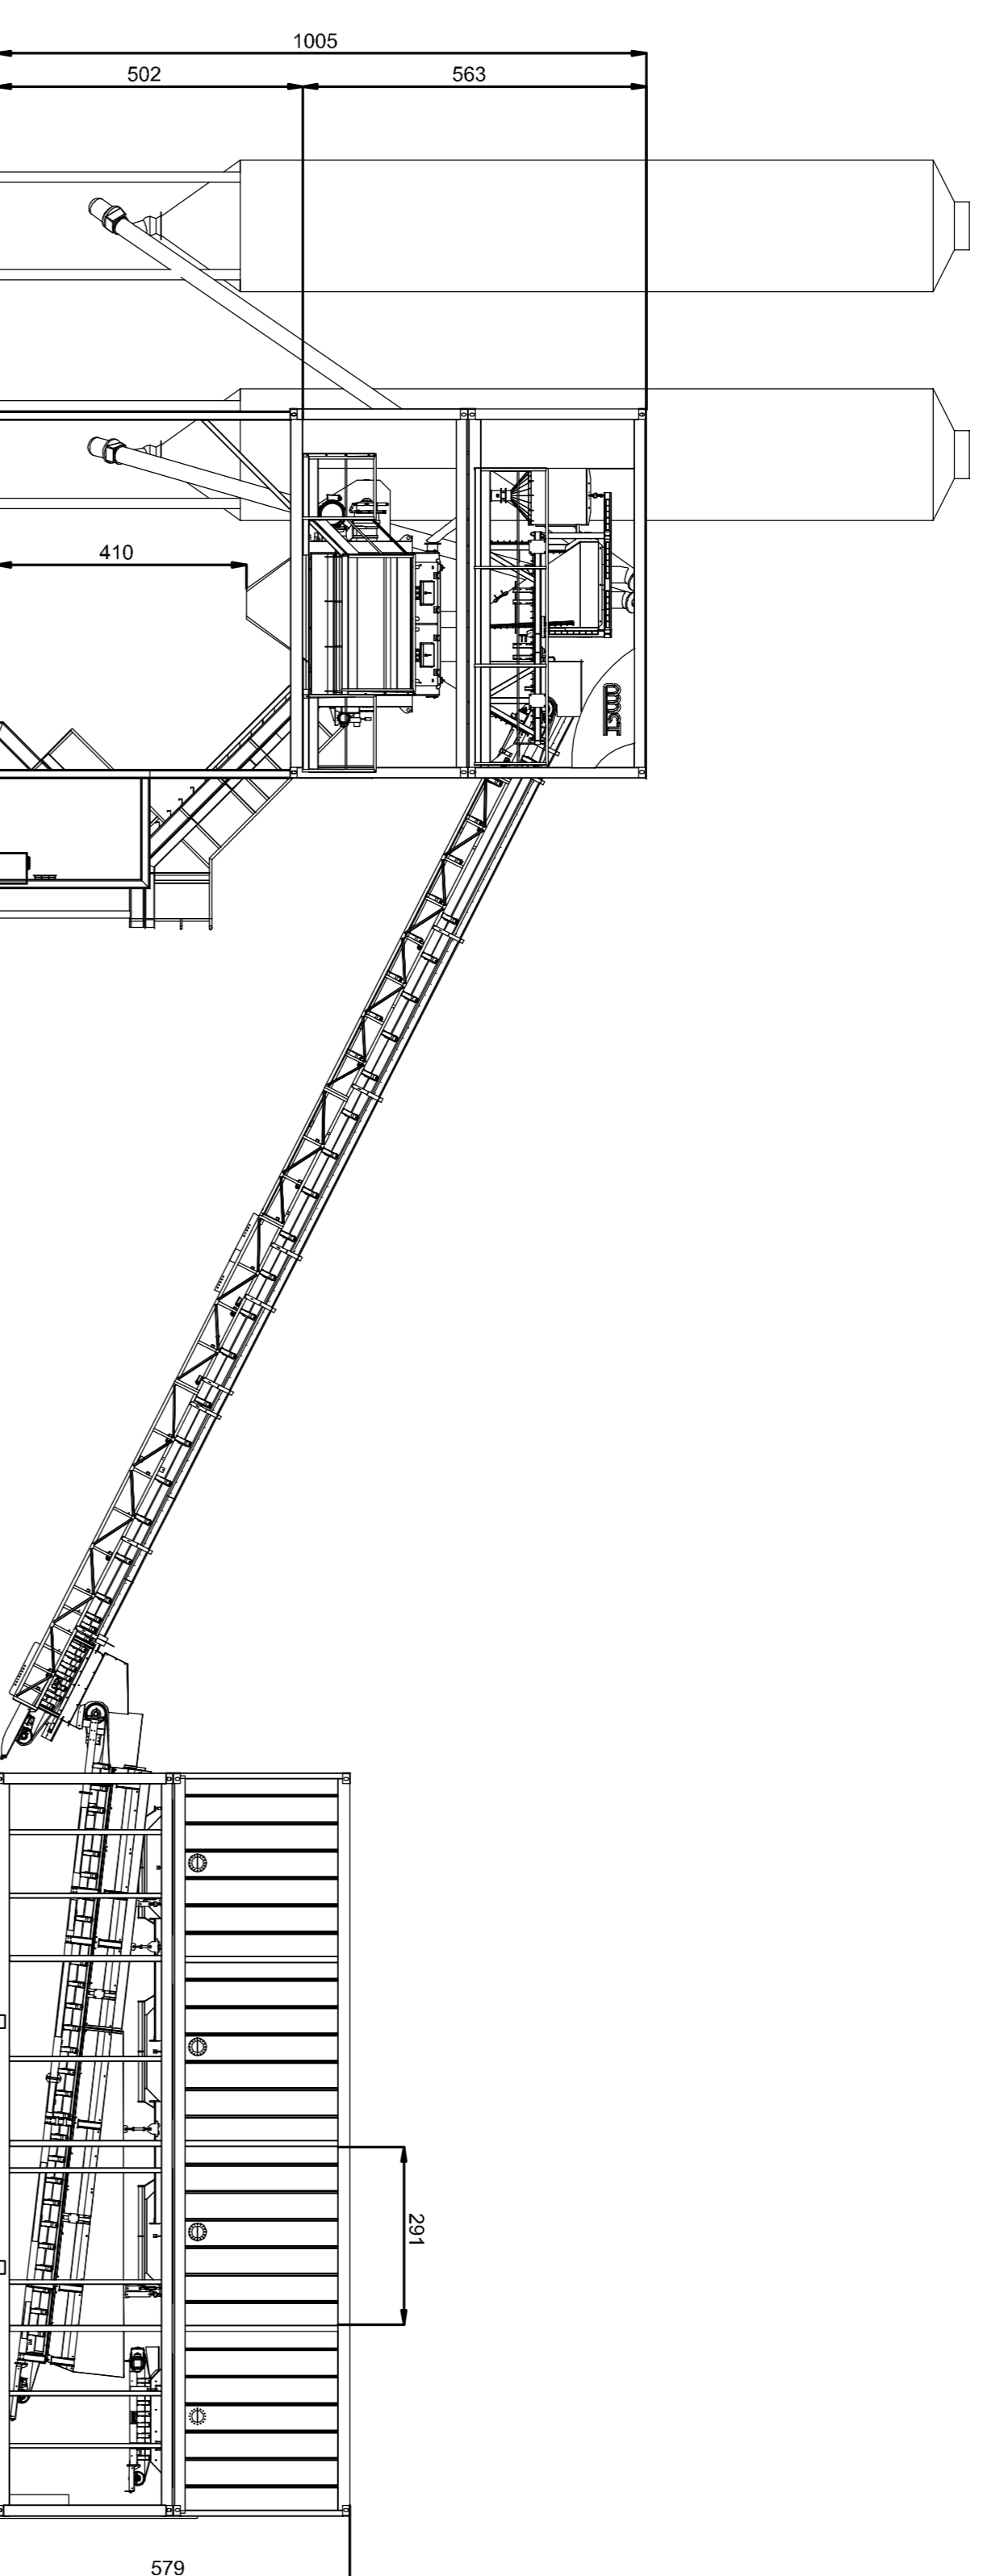

SCHEMA IMPIANTO BETONAGGIO
prospetto frontale - scala 1:100

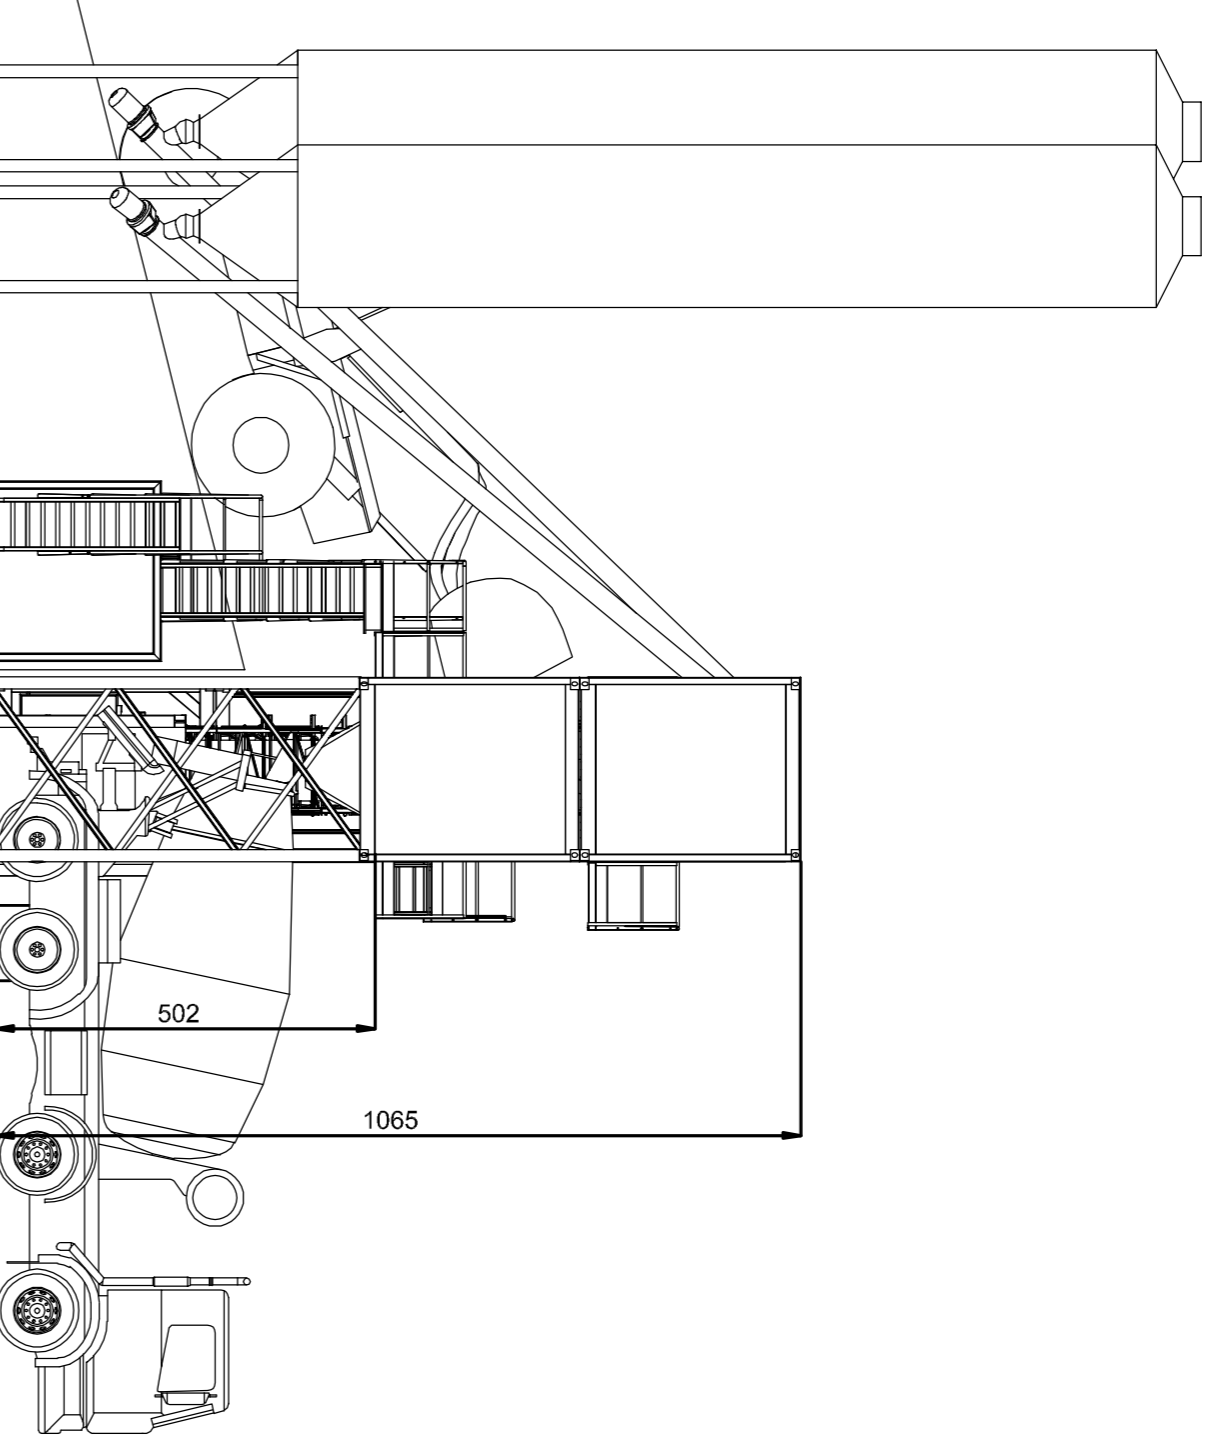

SCHEMA IMPIANTO BETONAGGIO
planimetria generale - scala 1:100

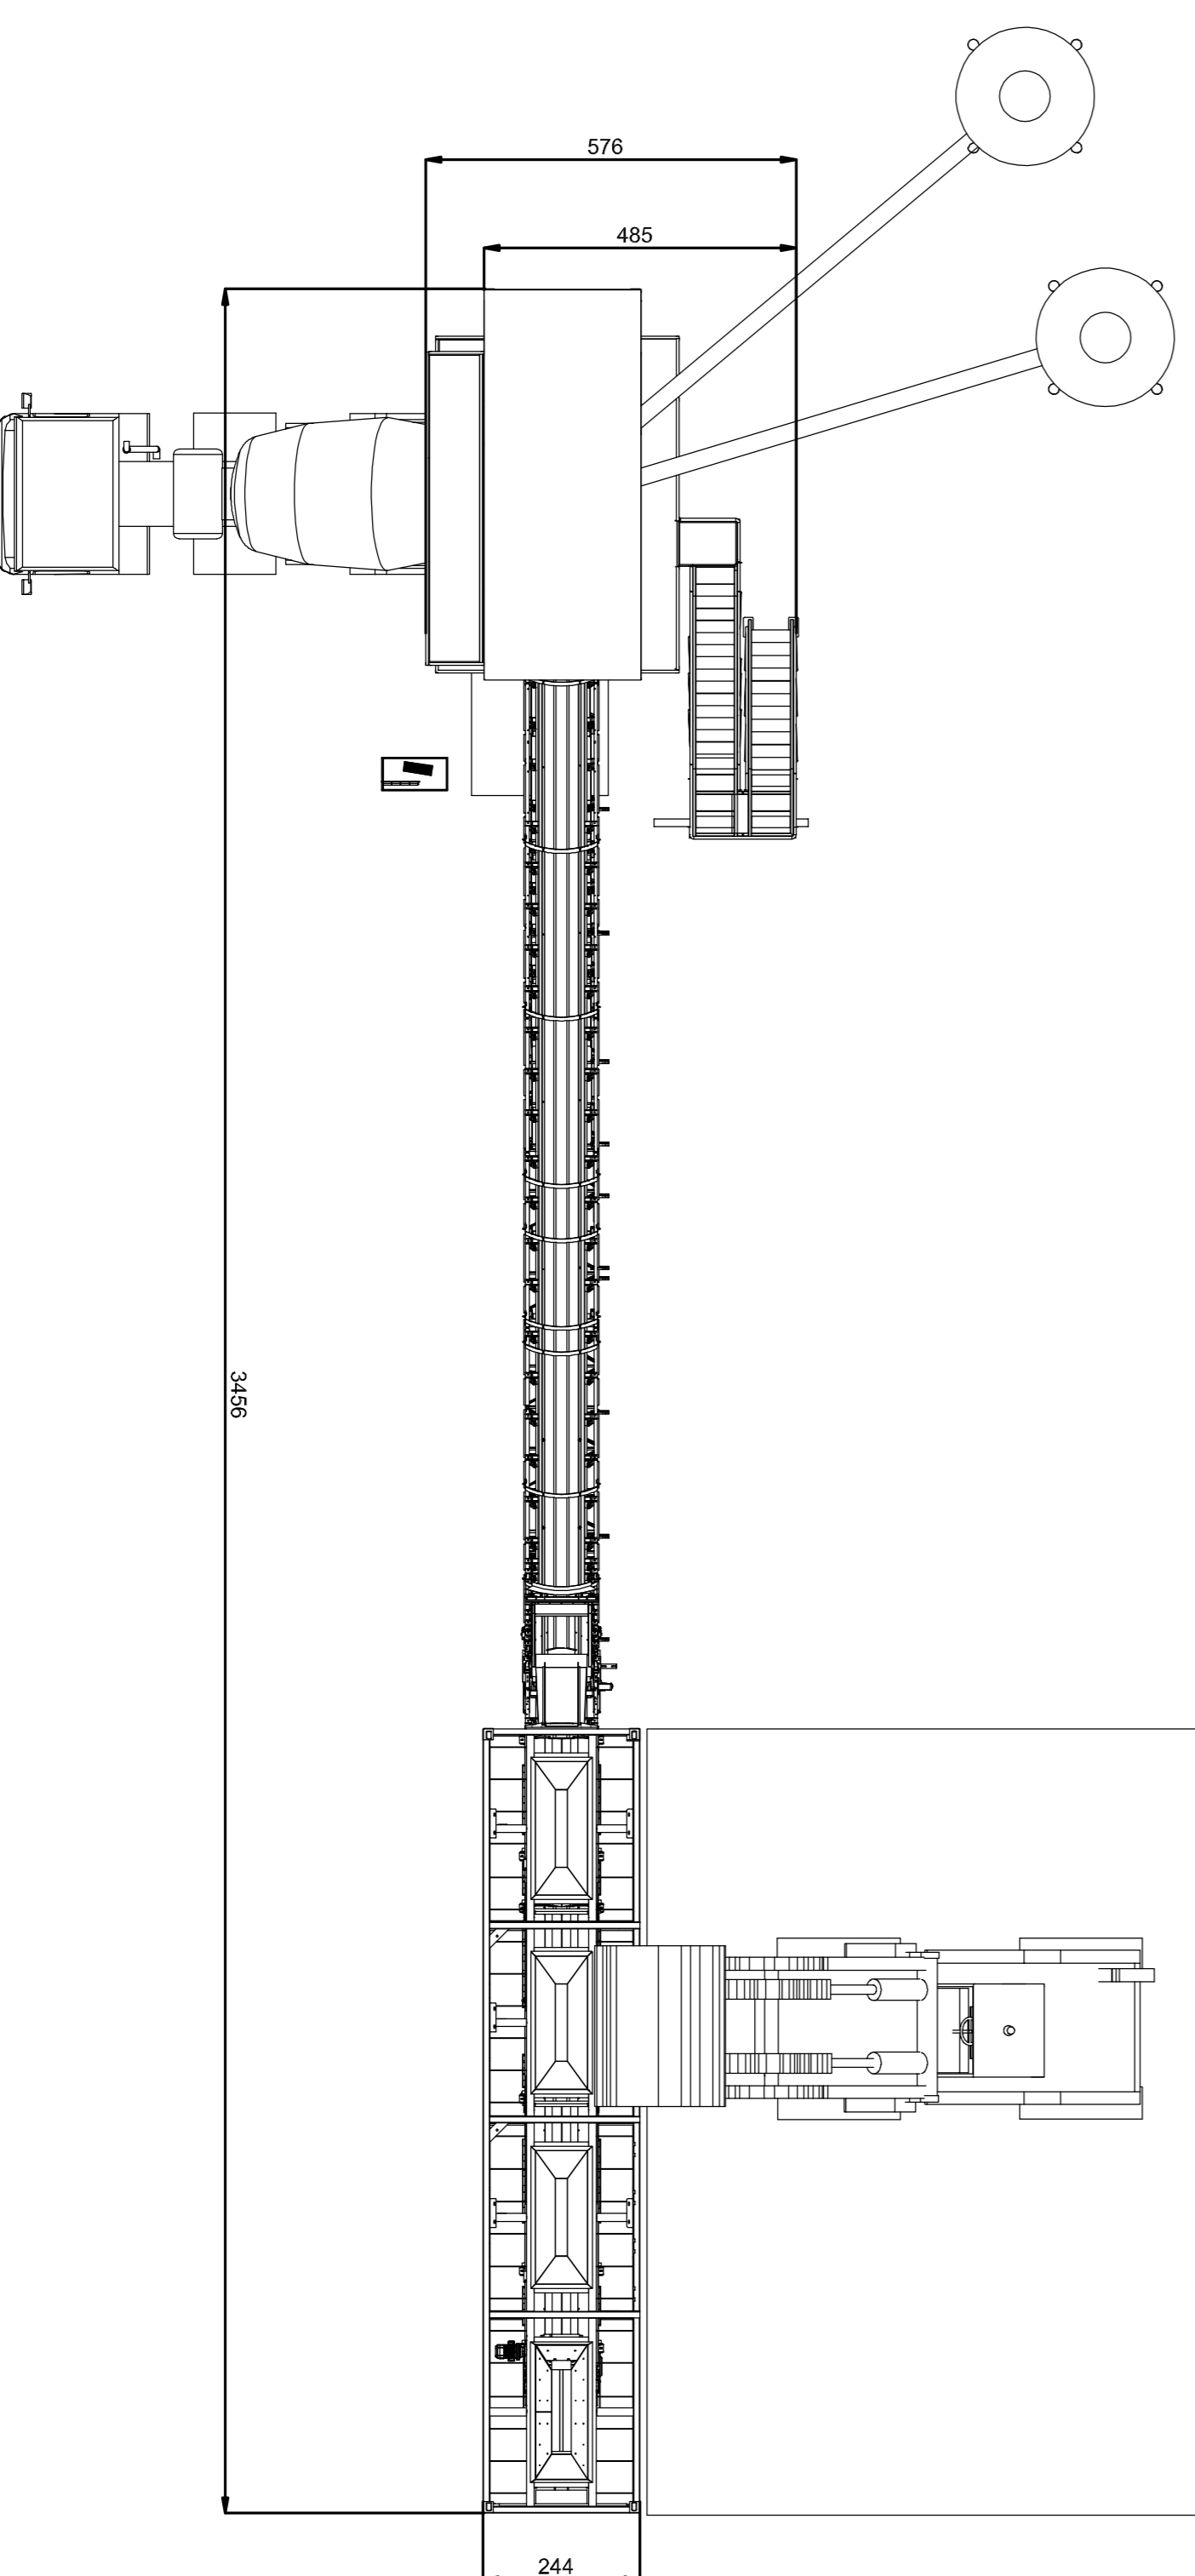

PARCO EOLICO
MONTE GIAROLO

Il Committente: **15P** in **BIENCAVAL**

Sede Legale: via Aldo Moro n. 28
25043, Breno (BS)
P.IVA e C.F. 04324160987

Oggetto: **VIABILITA' DI TRASPORTO**

Titolo: **SCHEMA IMPIANTO BETONAGGIO**

Il Progettista: **Ing. Silvio Mario Bauducco**

Data	Emis.	Aggiornamento	Data	Contr.	Data	Autor.
11/2022	FO	Emissione	11/2022	FO	11/2022	SMB

NOVEMBRE 2022

Commissa	Tip. Impianti	Fase Progetto	Disegnata	Tip. Doc.	Titolo	N. Ediz.	REV.
22100	EO	DE	CI	D	05	0003	A

PROGETTAZIONE: EDILE, AMBIENTALE, STRUTTURALE ED IMPIANTISTICA. A CURA DI:

Collaboratori:
Geom. Bertozzi Manueli
Per. Ind. Basso Emanuele
Arch. Ostino Paolo
Arch. Pelloni Martina

Coordi. gruppo di progettazione
Ing. Silvio Mario Bauducco

BAUTEL SEL

Sede Amministrativa: via Manzoni, 23 10024 Montebelluna (TV)
tel. 011 66524113 - 011 66524915 email: amministrazione@bautel.it
Sede operativa Torino - via Mauroncelli, 23 10024 Montebelluna (TV)
Sede operativa Genova - via Bauducco, 24 16121 Genova (GE)

File: dra_occupazione.dwg

TUTTI I DIRITTI SONO RISERVATI - Questo documento è di proprietà esclusiva del progettista ed è vietata la ristampa o l'uso non autorizzato senza permesso scritto dal progettista. Ipotesto, comunicato o divulgato ad altri o usato in qualsiasi maniera, nemmeno per fini sperimentali, senza autorizzazione scritta dalla stessa progettista.