


SEZIONI TRASVERSALI DI FATTO
scala 1:100

SEZIONE N. 10

Asse strada 10
PROGR. 0+450.00
QP = 1403.30


HT 50.00 0+450.00 0+500.00 HT 50.00 0+500.00 0+550.00

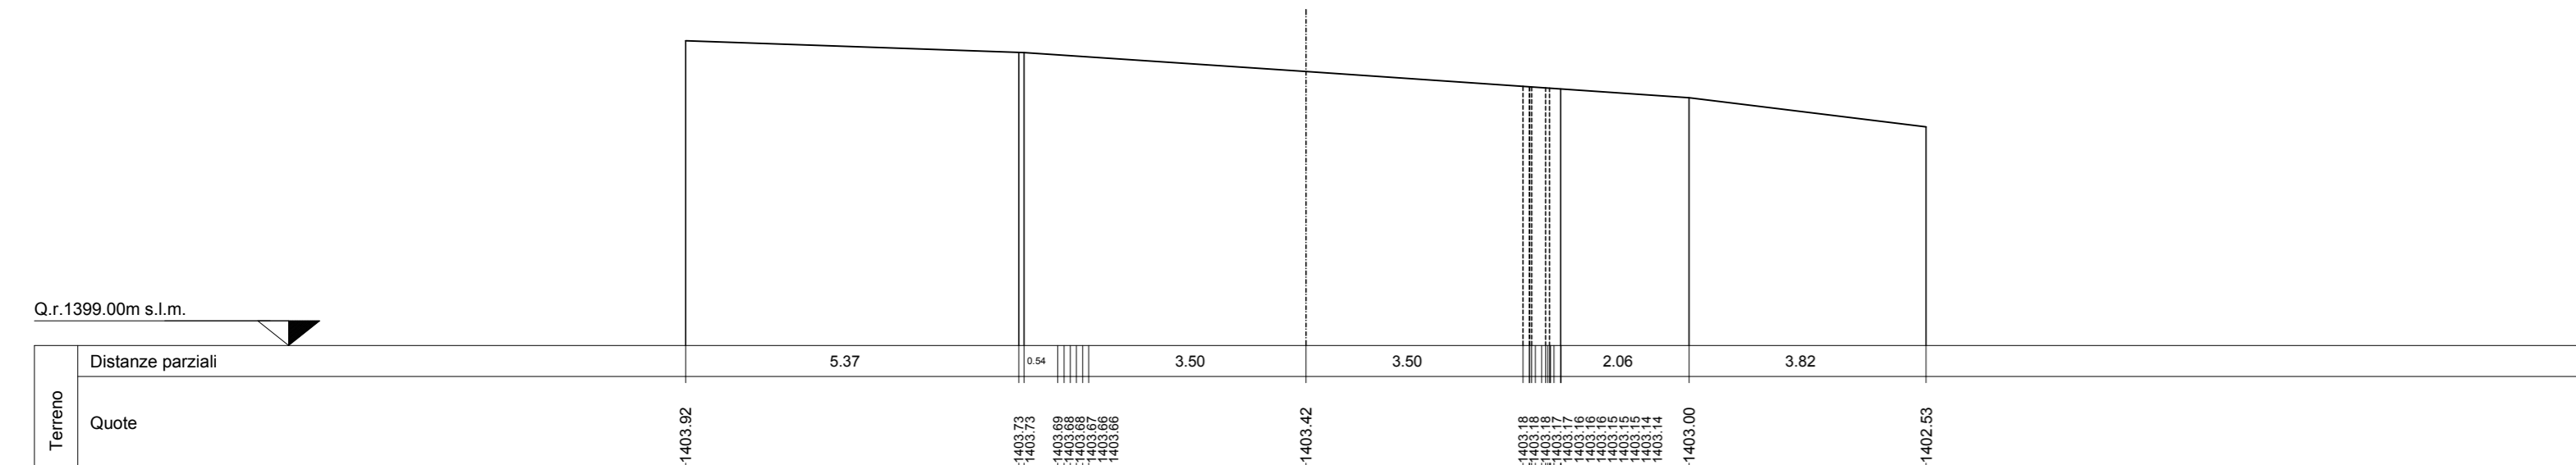

SEZIONE N. 14

Asse strada 14
PROGR. 0+550.00
QP = 1402.61


HT 50.00 0+550.00 0+600.00 HT 50.00 0+600.00 0+650.00

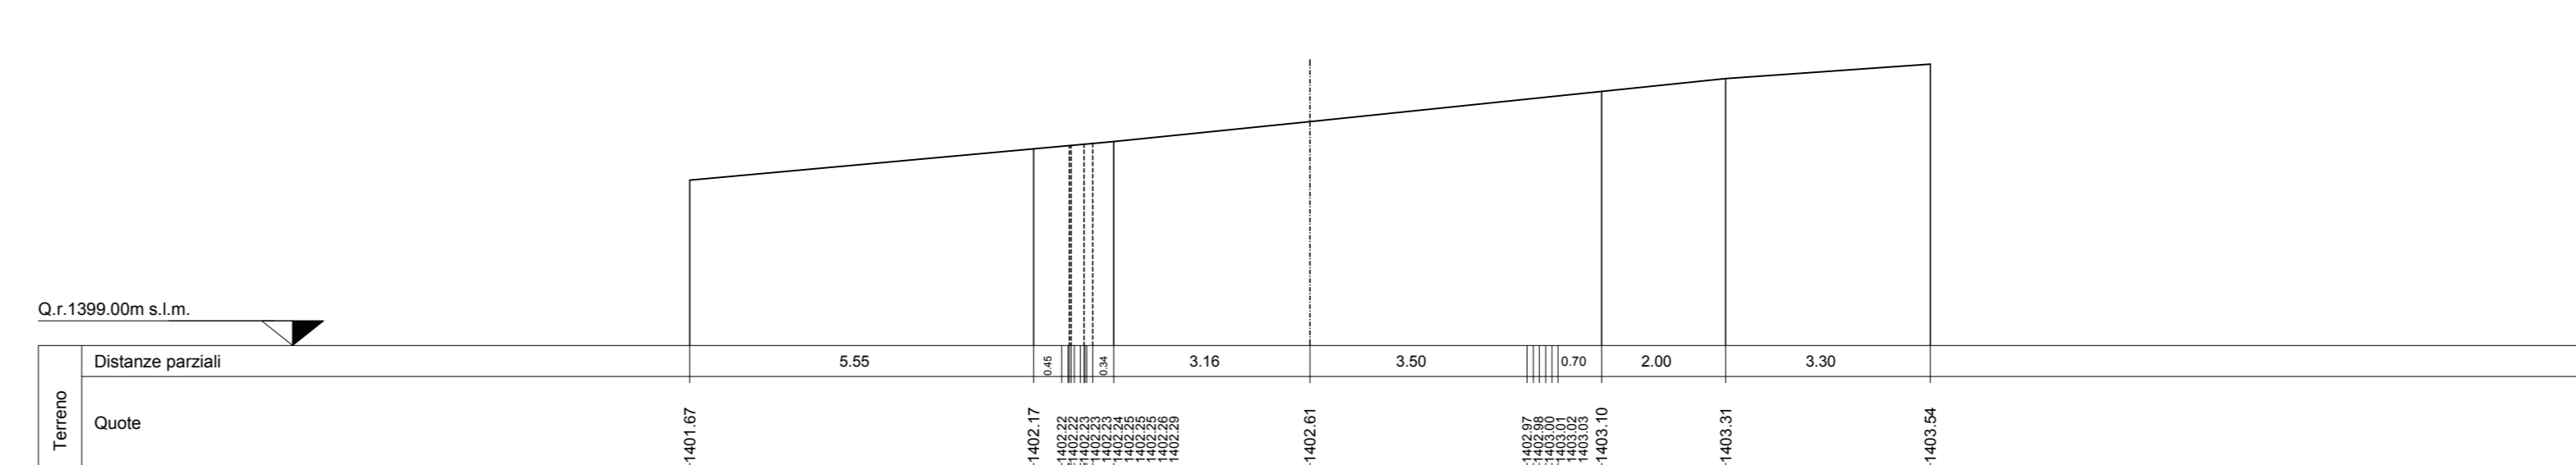

SEZIONE N. 11

Asse strada 11
PROGR. 0+500.00
QP = 1400.38


HT 50.00 0+500.00 0+550.00 HT 50.00 0+550.00 0+600.00

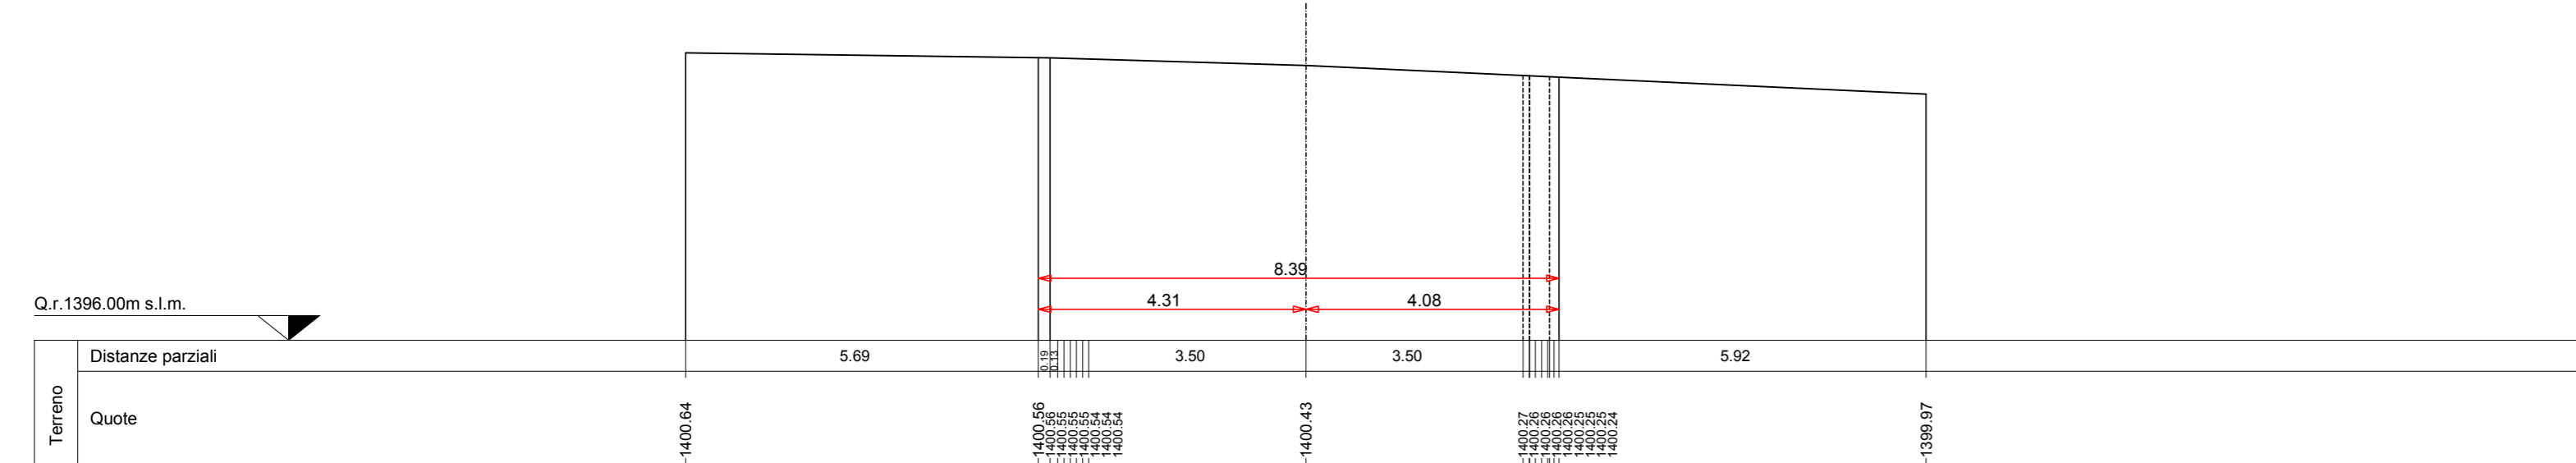

SEZIONE N. 15

Asse strada 15
PROGR. 0+700.00
QP = 1408.06


HT 50.00 0+700.00 0+750.00 HT 50.00 0+750.00 0+800.00

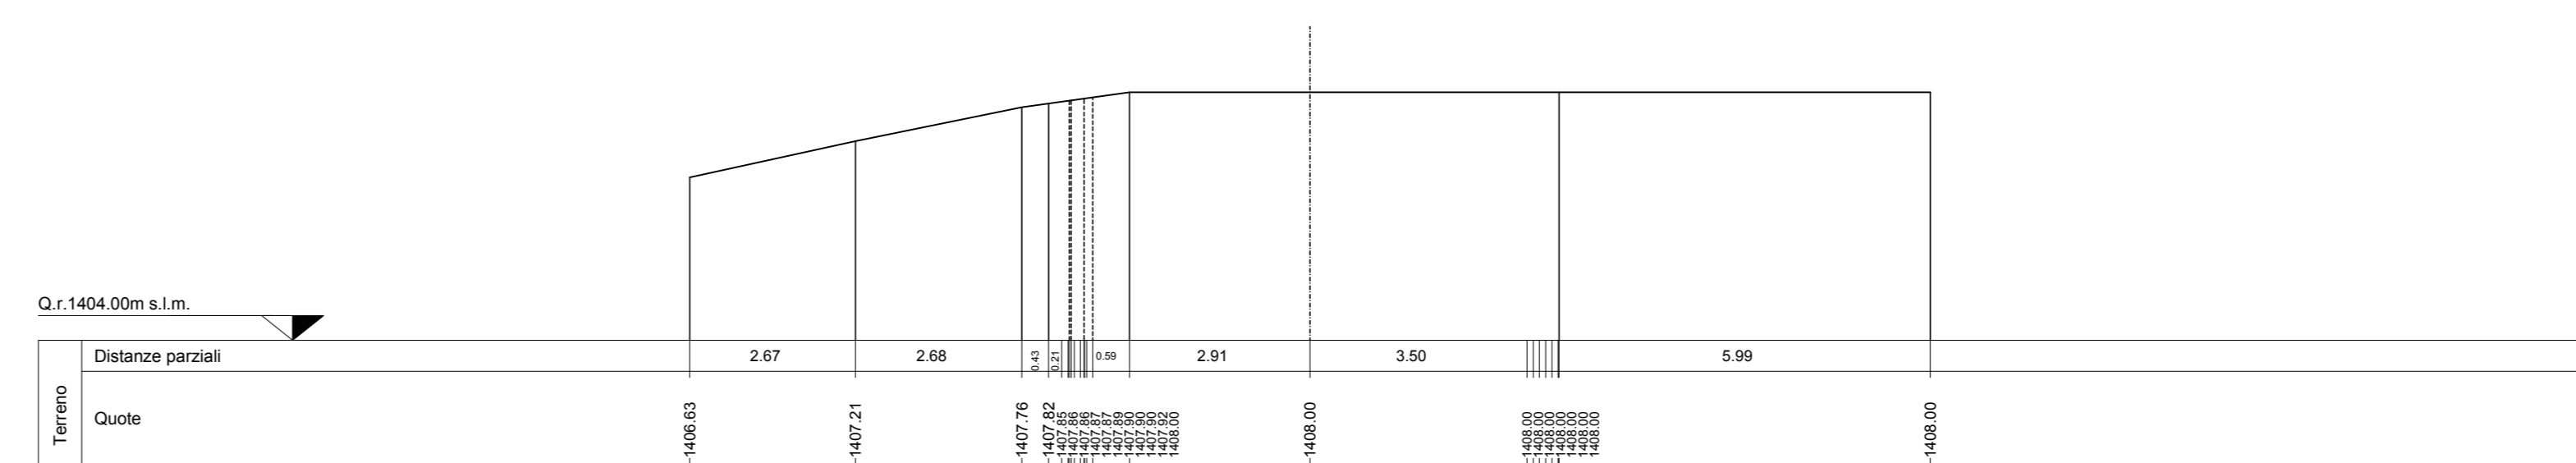

SEZIONE N. 12

Asse strada 12
PROGR. 0+550.00
QP = 1398.96


HT 50.00 0+550.00 0+600.00 HT 50.00 0+600.00 0+650.00

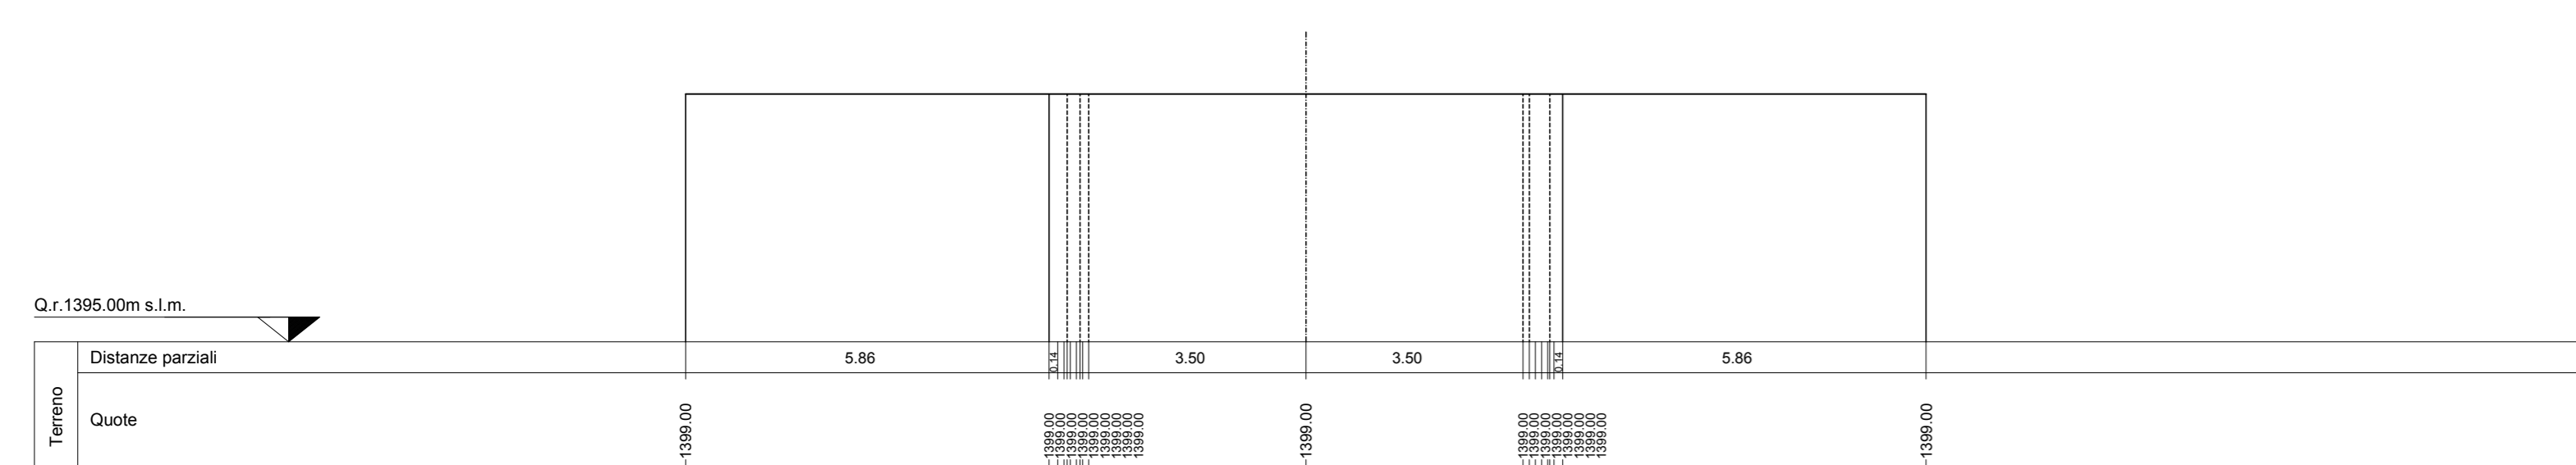

SEZIONE N. 16

Asse strada 16
PROGR. 0+750.00
QP = 1405.99


HT 50.00 0+750.00 0+800.00 HT 50.00 0+800.00 0+850.00

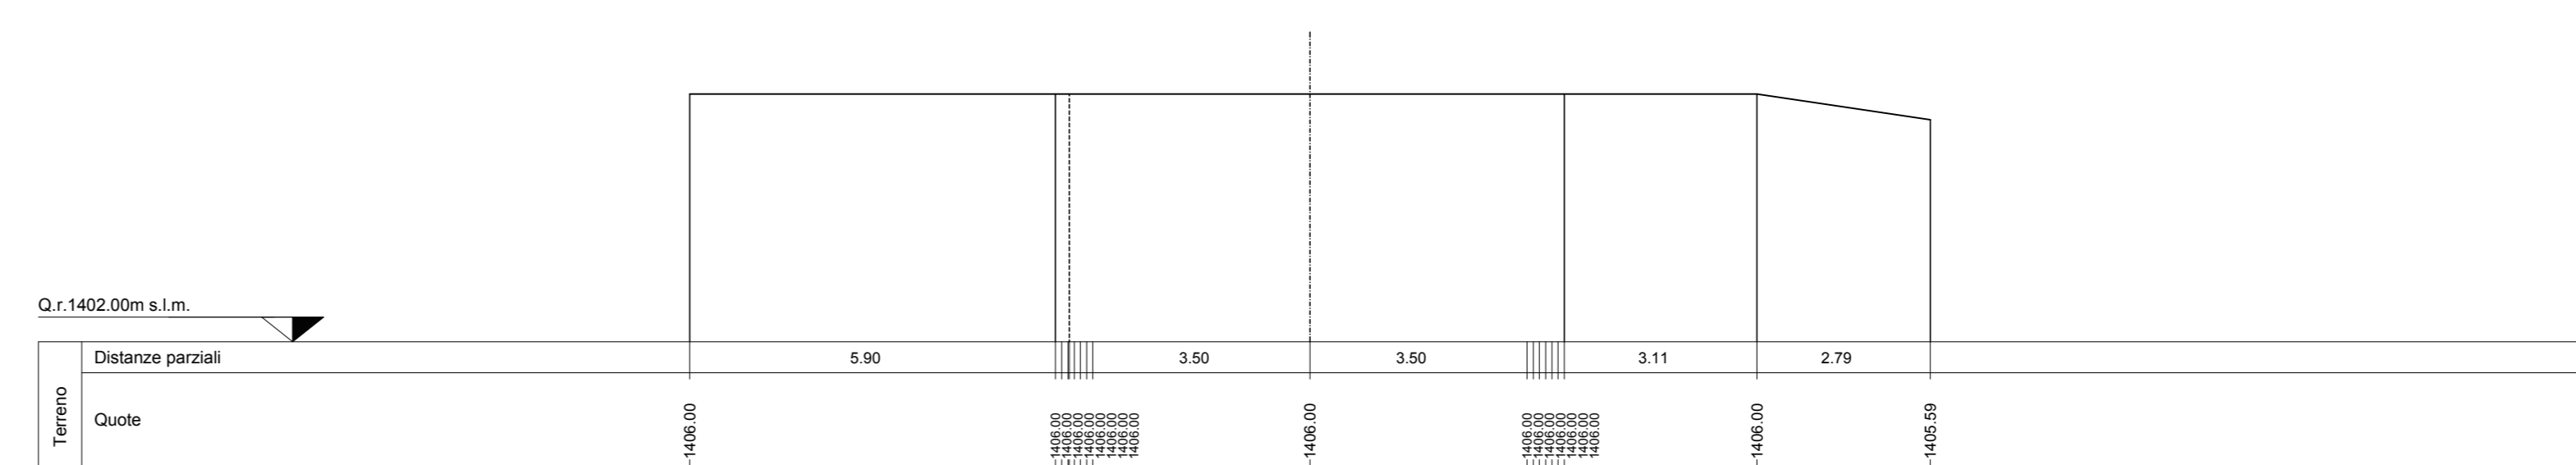

SEZIONE N. 13

Asse strada 13
PROGR. 0+600.00
QP = 1400.40


HT 50.00 0+600.00 0+650.00 HT 50.00 0+650.00 0+700.00

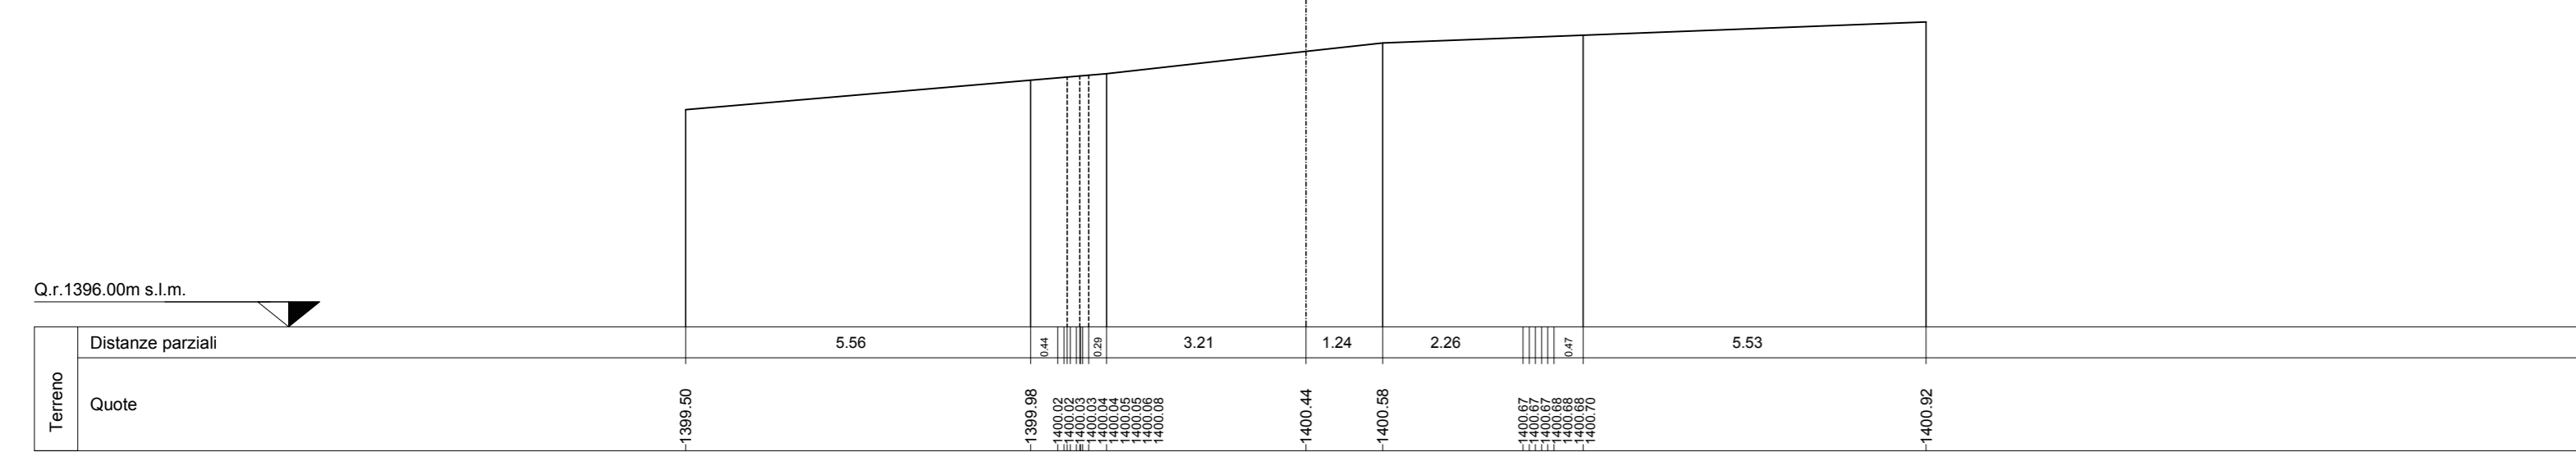

SEZIONE N. 17

Asse strada 17
PROGR. 0+800.00
QP = 1405.01

HT 50.00 0+800.00 0+850.00 HT 50.00 0+850.00 0+900.00

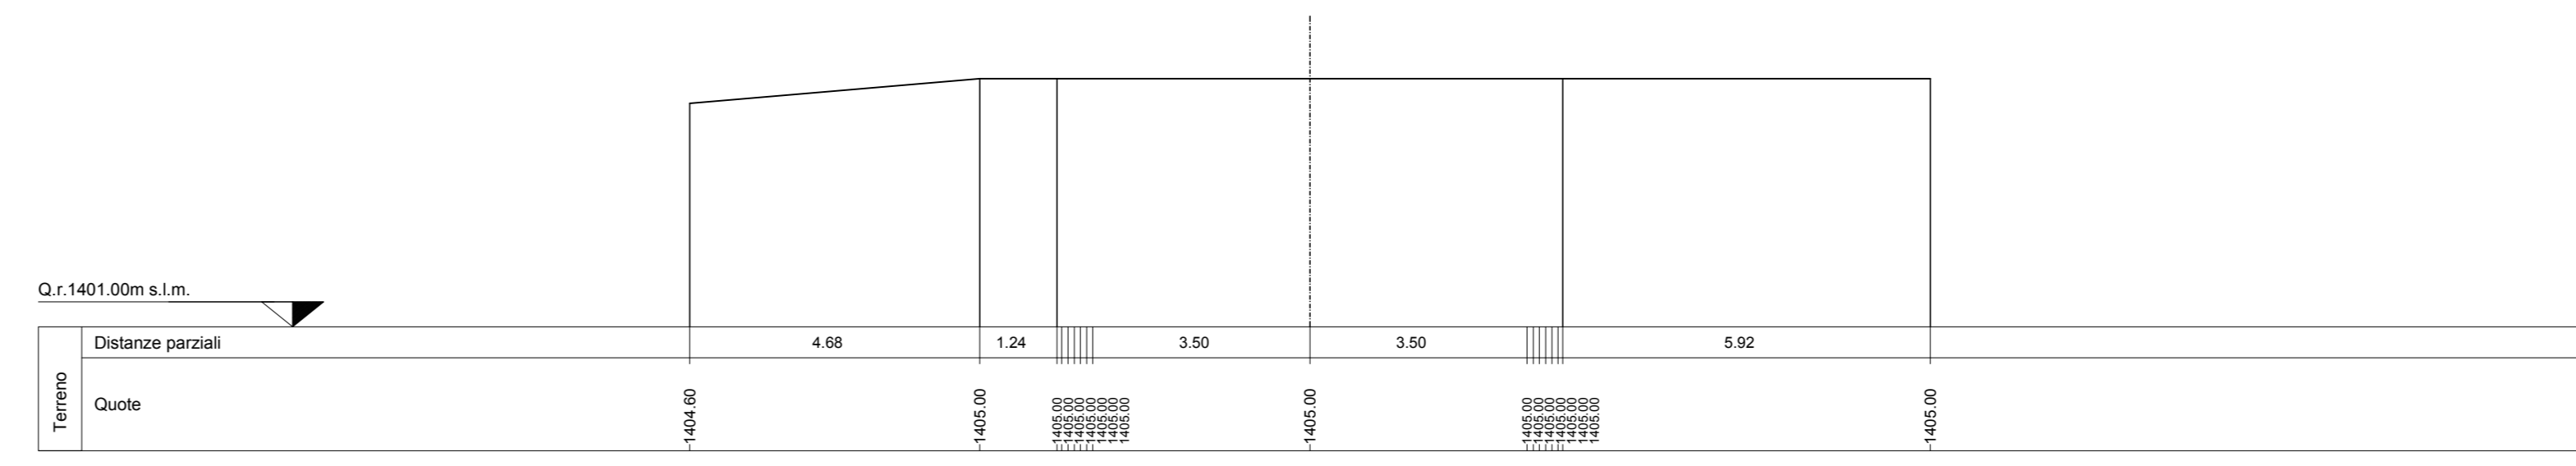

PARCO EOLICO
MONTE GIAROLO



Sede Legale: via Aldo Moro n. 28
25043, Breno (BS)
P.IVA e C.F. 04324160987

Oggetto:
STRADA DI ACCESSO TURBINE

Il Progettista

Titolo:
DA TURBINA 1 A TURBINA 10 - SEZIONI
TRASVERSALI STATO DI FATTO 10 - 17

Ing. Silvio Mario Bauducco

Data	Emis.	Aggiornamento	Data	Contr.	Data	Autor.	SCALA 1:100
10/2022	MB	Emissione	10/2022	FO	10/2022	SMB	

OTTOBRE 2022

Commissa	Tip. Impianto	Fase Progetto	Disciplina	Tip. Doc.	Titolo	N. Ediz.	REV
22100	EO	DE	CI	D	12	0009	A

PROGETTAZIONE EDILE, AMBIENTALE, STRUTTURALE ED IMPIANTISTICA A CURA DI:

Coord. gruppo progettazione
Ing. Silvio Mario Bauducco

Collaboratori
Geom. Benzonzi Manuel
Per. Ing. Bissin Emanuele
Ing. Occhiero Felice
Arch. Ostino Paolo
Arch. Pelletti Martina



Sede Amministrativa via Marzocchi, 23 10024 Moncalieri (TO)
tel 011 892413 - 011 8999910 e-mail: amministrazione@bautel.it
Sede operativa Torino - via Marzocchi, 23 10024 Moncalieri (TO)
Sede operativa Genova - via Banderari, 24 16121 Genova (GE)

File: C:\nae\cnc\dog
TUTTI I DIRITTI SONO RISERVATI - Questo documento è di proprietà esclusiva del progettista ed indicato su quale il nome e ogni altro. Permetto questo documento non può essere copiato, riprodotto, comunicato o divulgato ad altri in qualsiasi maniera, nemmeno per fini sperimentali, senza autorizzazione scritta dallo stesso progettista.