



SEZIONI TRASVERSALI DI FATTO
scala 1:100


SEZIONE N. 84
asse 84
PROGR. 4+150.00
QP = 1497.94

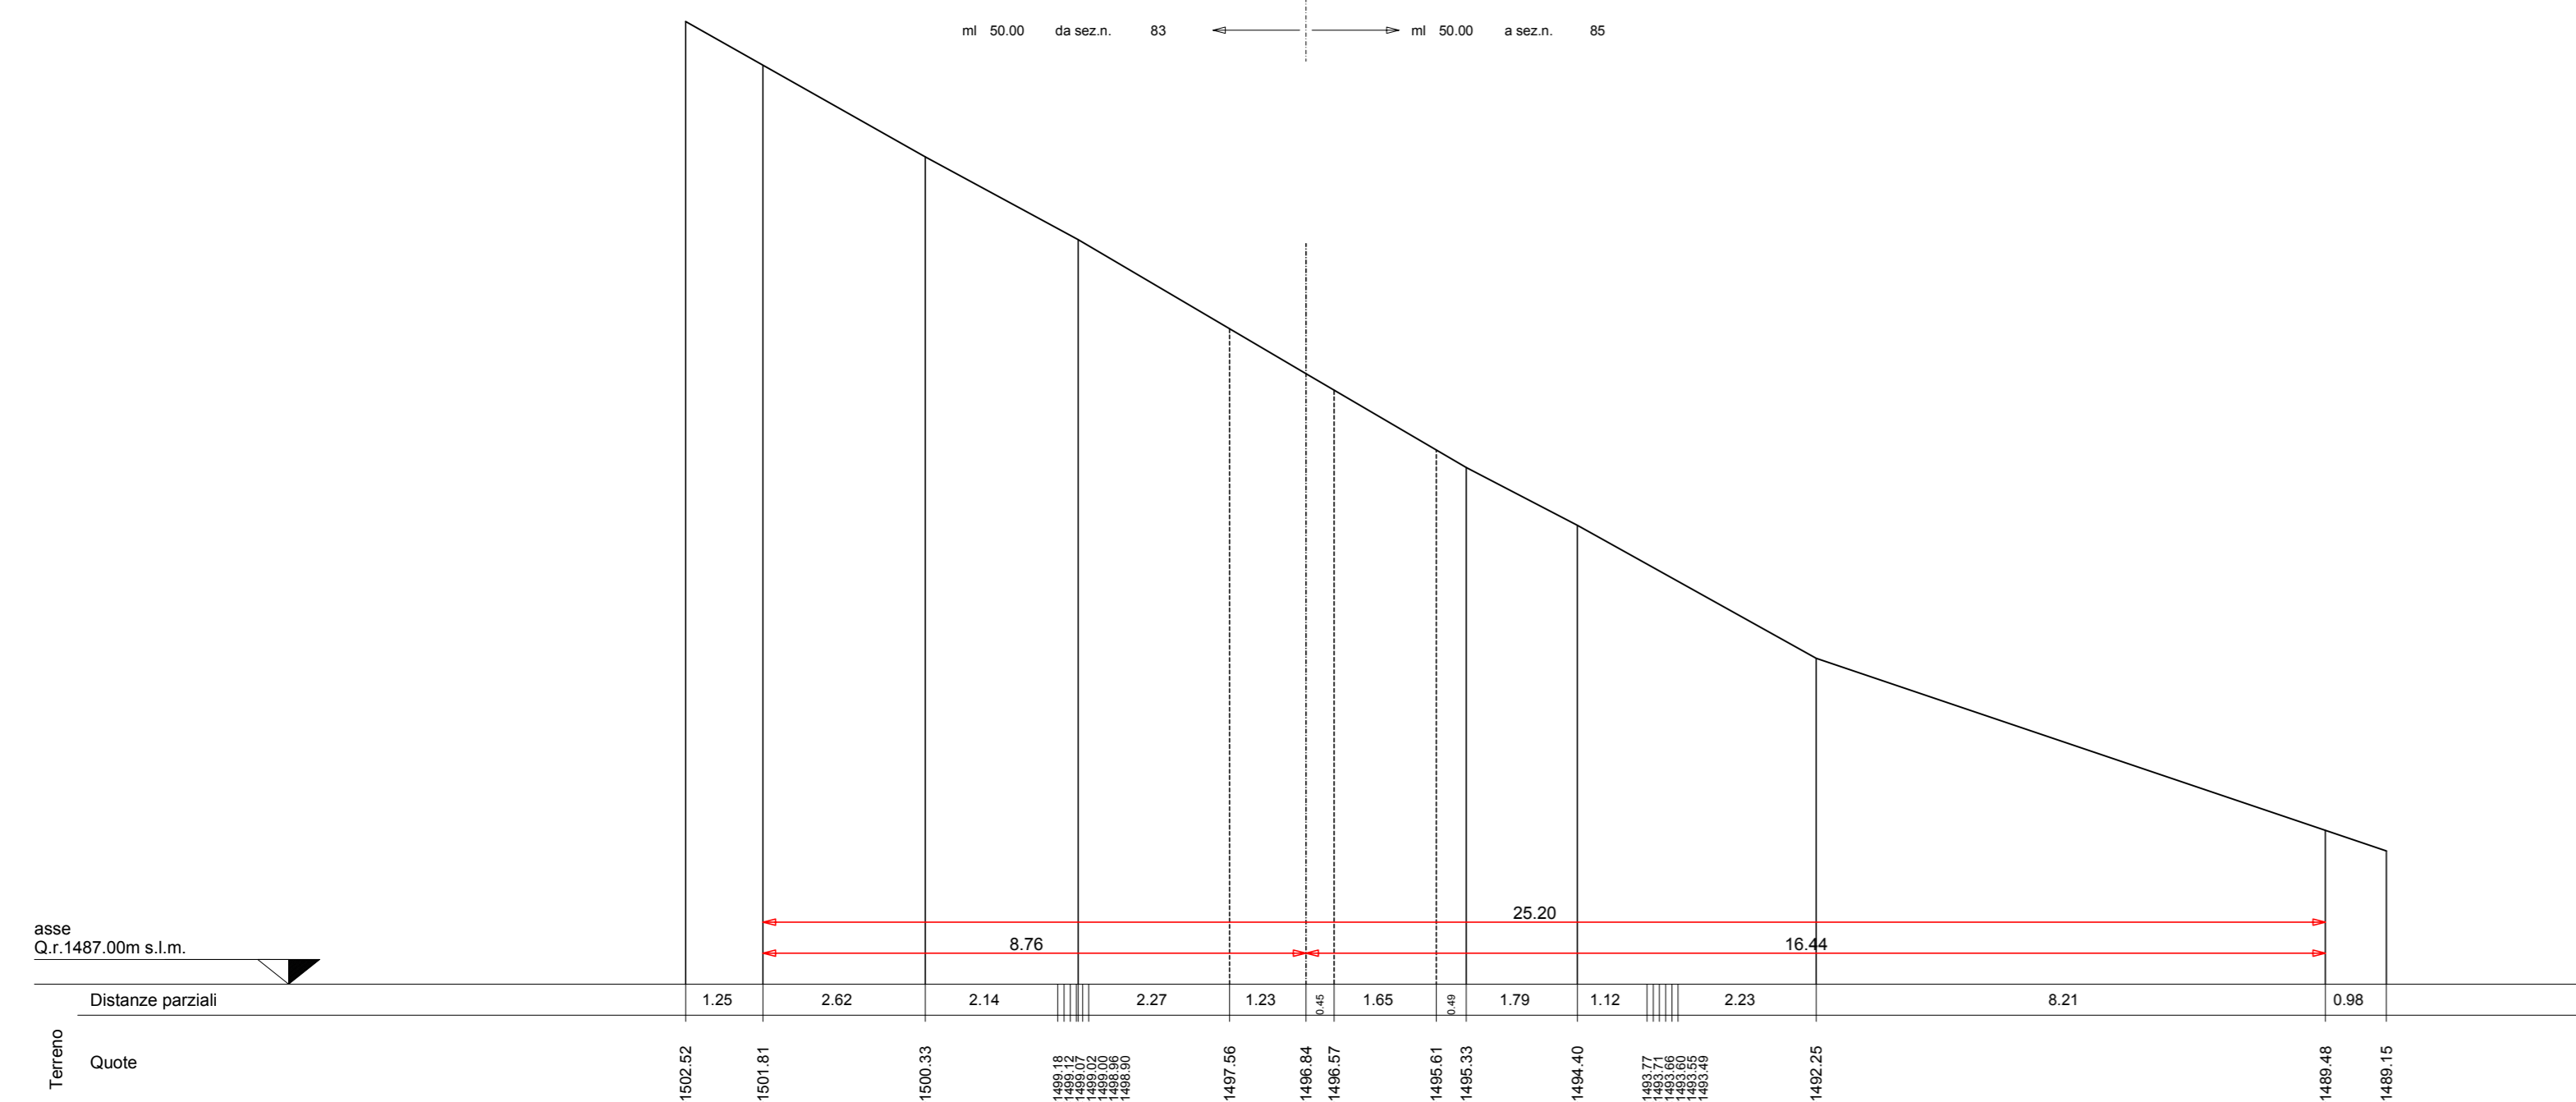


SEZIONE N. 86
asse 86
PROGR. 4+200.00
QP = 1489.55

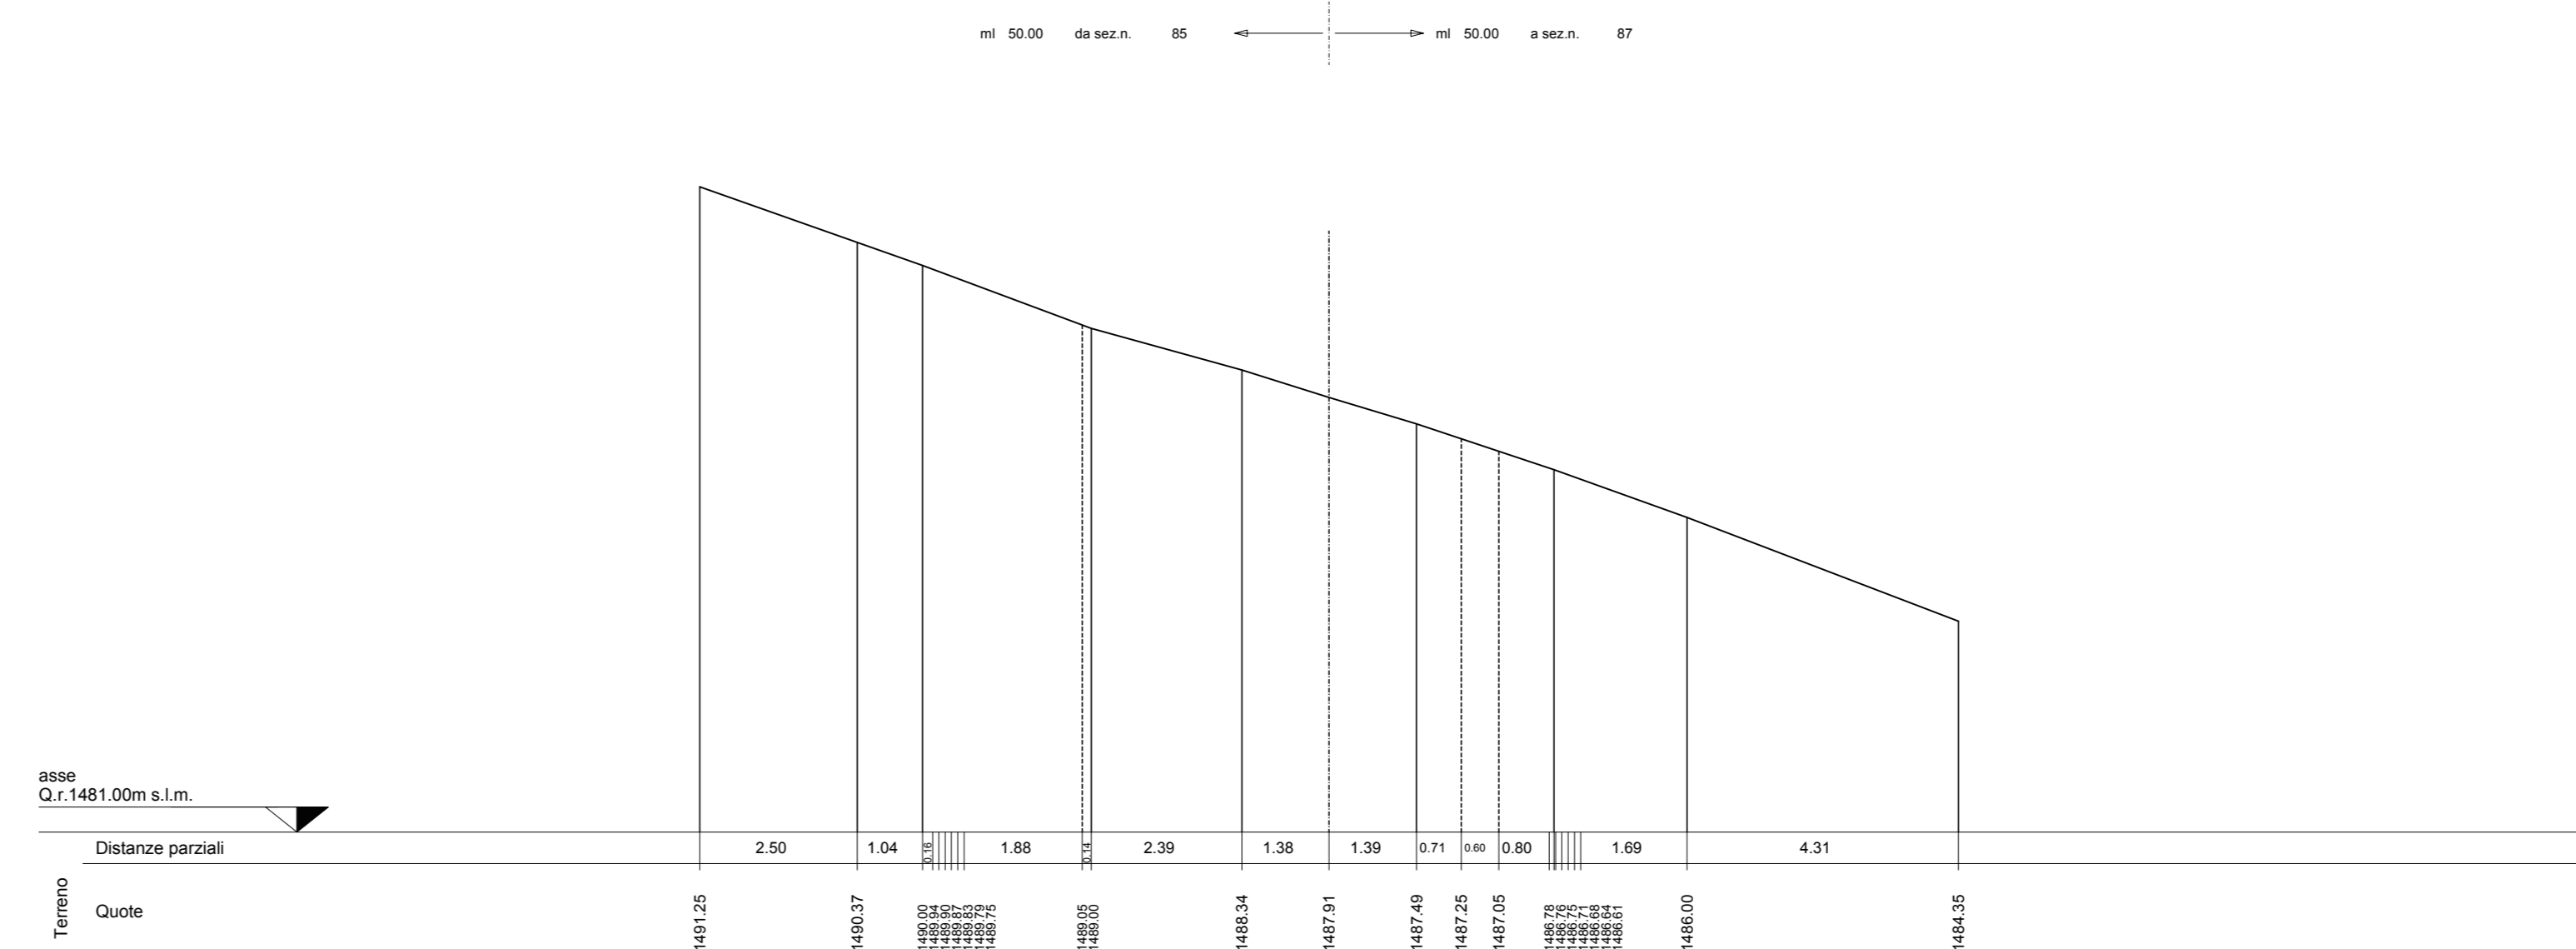


SEZIONE N. 87
asse 87
PROGR. 4+250.00
QP = 1486.36

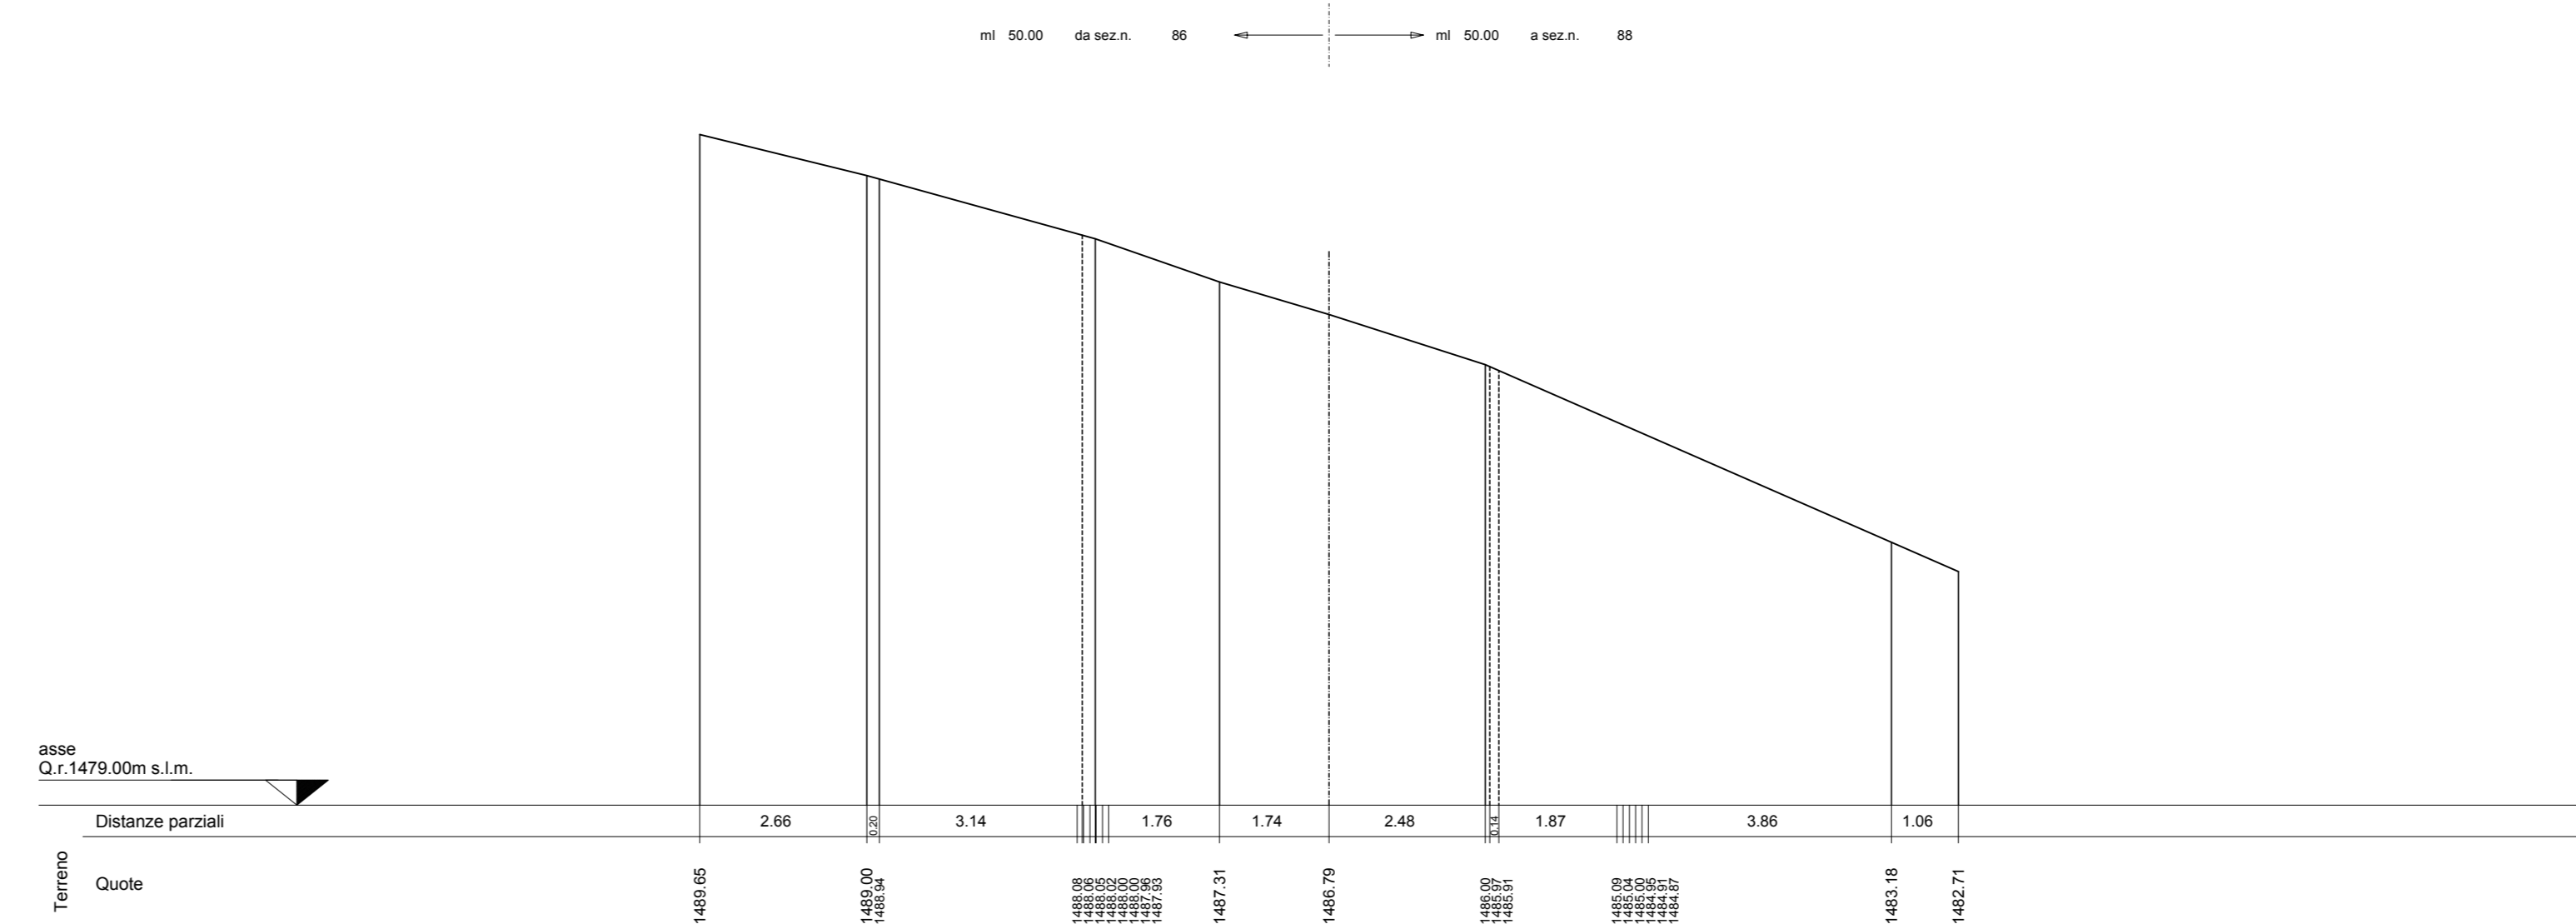

SEZIONE N. 85
asse 85
PROGR. 4+150.00
QP = 1496.14

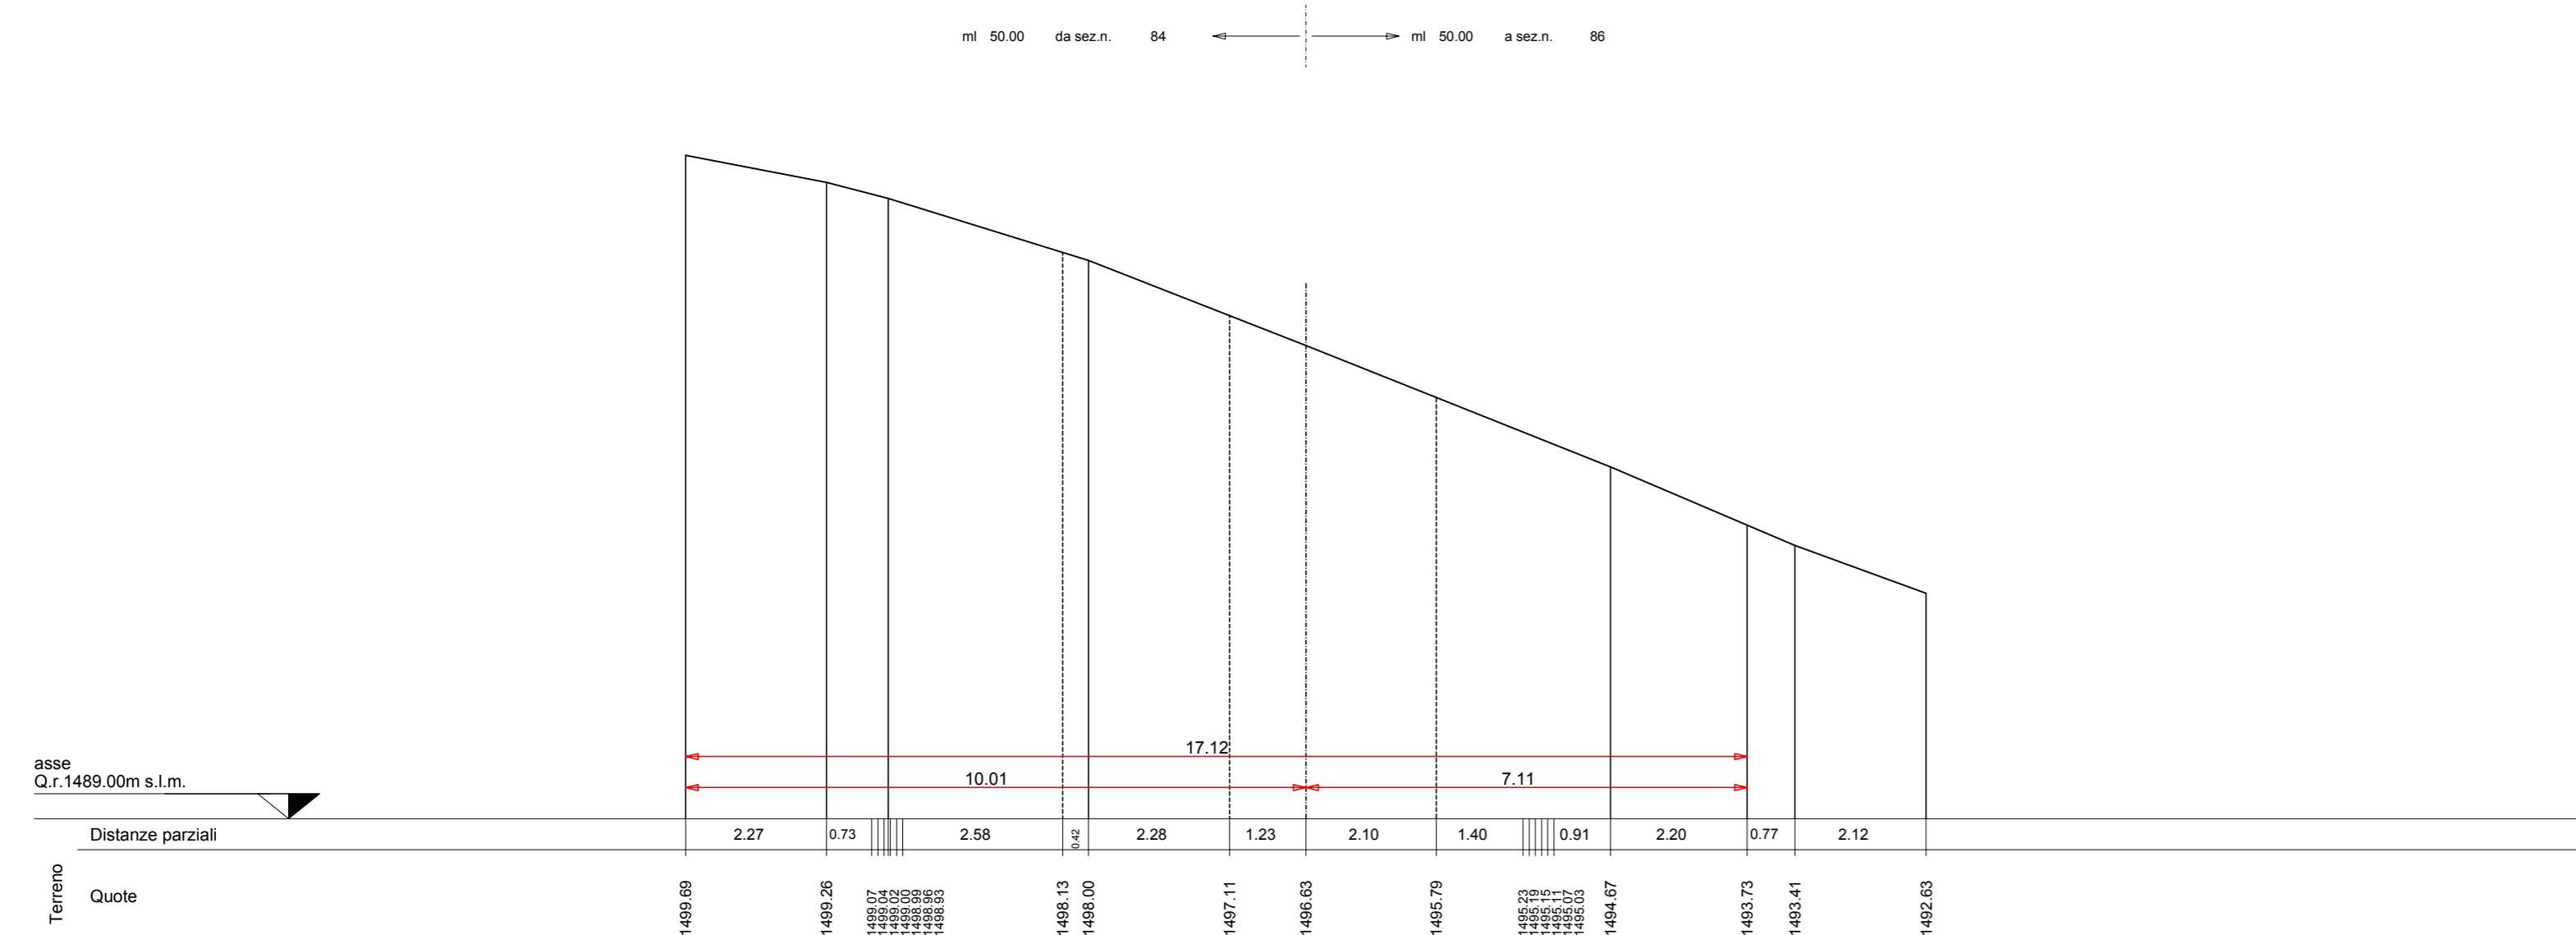

SEZIONE N. 88
asse 88
PROGR. 4+300.00
QP = 1485.34

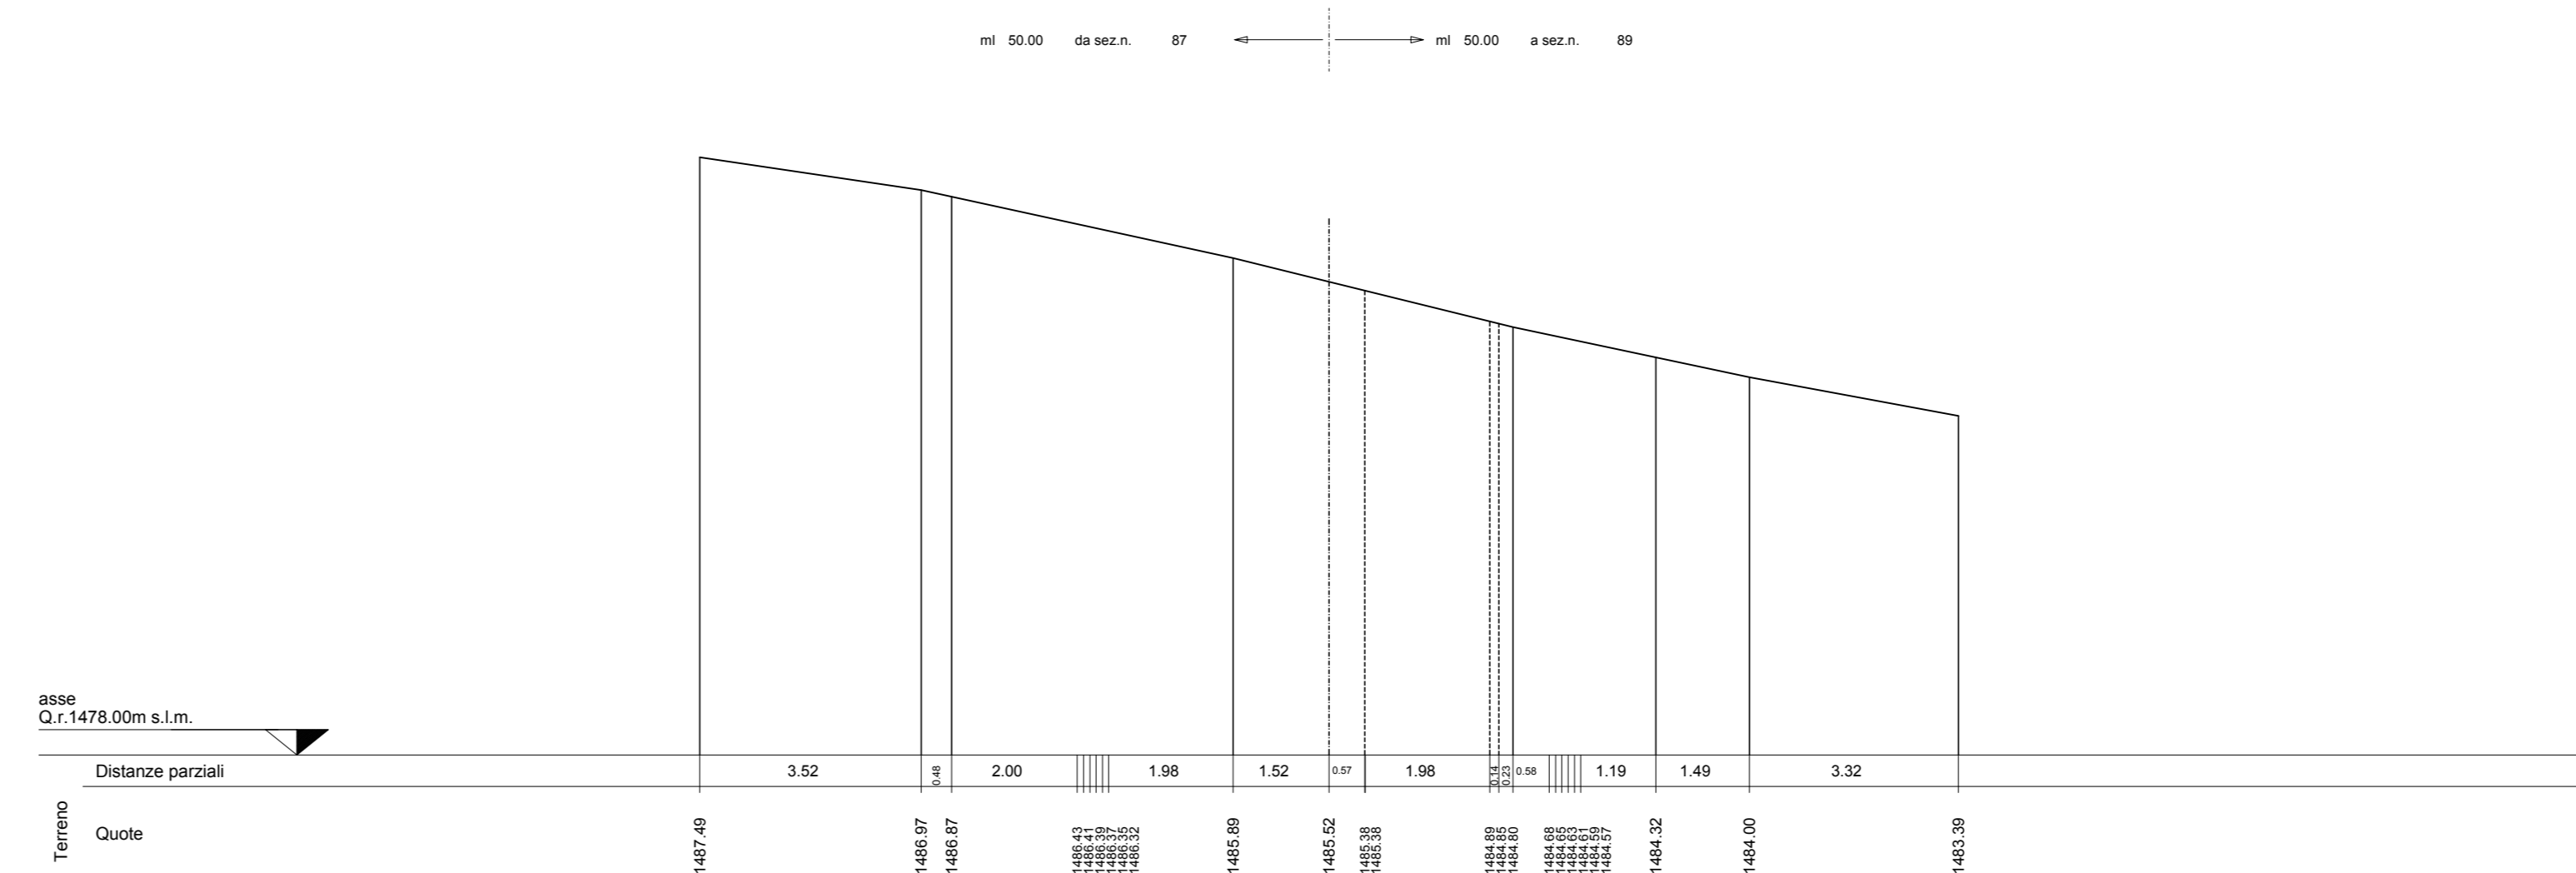

PARCO EOLICO
MONTE GIAROLO



Sede Legale: via Aldo Moro n. 28
25043, Breno (BS)
P.IVA e C.F. 04324160987

Oggetto:
STRADA DI ACCESSO TURBINE

Titolo:
DA TURBINA 1 A TURBINA 10 - SEZIONI
TRASVERSALI STATO DI FATTO 84 - 88

Il Progettista

Ing. Silvio Mario Bauducco

Data	Emis.	Aggiornamento	Data	Contr.	Data	Autor.
10/2022	MB	Emissione	10/2022	FO	10/2022	SMB

SCALA 1:100

OTTOBRE 2022

Commessa	Tip. Impianto	Fase Progetto	Disciplina	Tip. Doc.	Titolo	N. Elab.	REV
22100	EO	DE	CI	D	12	0020	A

PROGETTAZIONE EDILE, AMBIENTALE, STRUTTURALE ED IMPIANTISTICA A CURA DI:

Coord. gruppo progettazione
Ing. Silvio Mario Bauducco

BAUTEL S.R.L.

Collaboratori:
Geom. Benzioni Manuel
Per. Ing. Bissin Emanuele
Ing. Occhiero Franco
Arch. Ostino Paolo
Arch. Pelletti Martina

Sede Amministrativa via Marzocchi, 23 10024 Moncalieri (TO)
tel 011 8502413 - 011 8509970 e-mail: amministrazione@bautel.it
Sede operativa Torino - via Marzocchi, 23 10024 Moncalieri (TO)
Sede operativa Genova - via Banderari, 24 16121 Genova (GE)

TUTTI I DIRITTI SONO RISERVATI - Questo documento è di proprietà esclusiva del progettista su indicato al quale si rinuncia ogni diritto. Permetto questo documento non può essere copiato, riprodotto, comunicato o divulgato ad altri o usato in qualsiasi maniera, nemmeno per fini sperimentali, senza autorizzazione scritta dallo stesso progettista.