


SEZIONI TRASVERSALI DI FATTO
scala 1:100

SEZIONE N. 95

asse 95
PROGR. 4+650.00
QP = 1471.46


st. 50.00 s. m. s. l. 54 ← → st. 50.00 s. m. s. l. 95

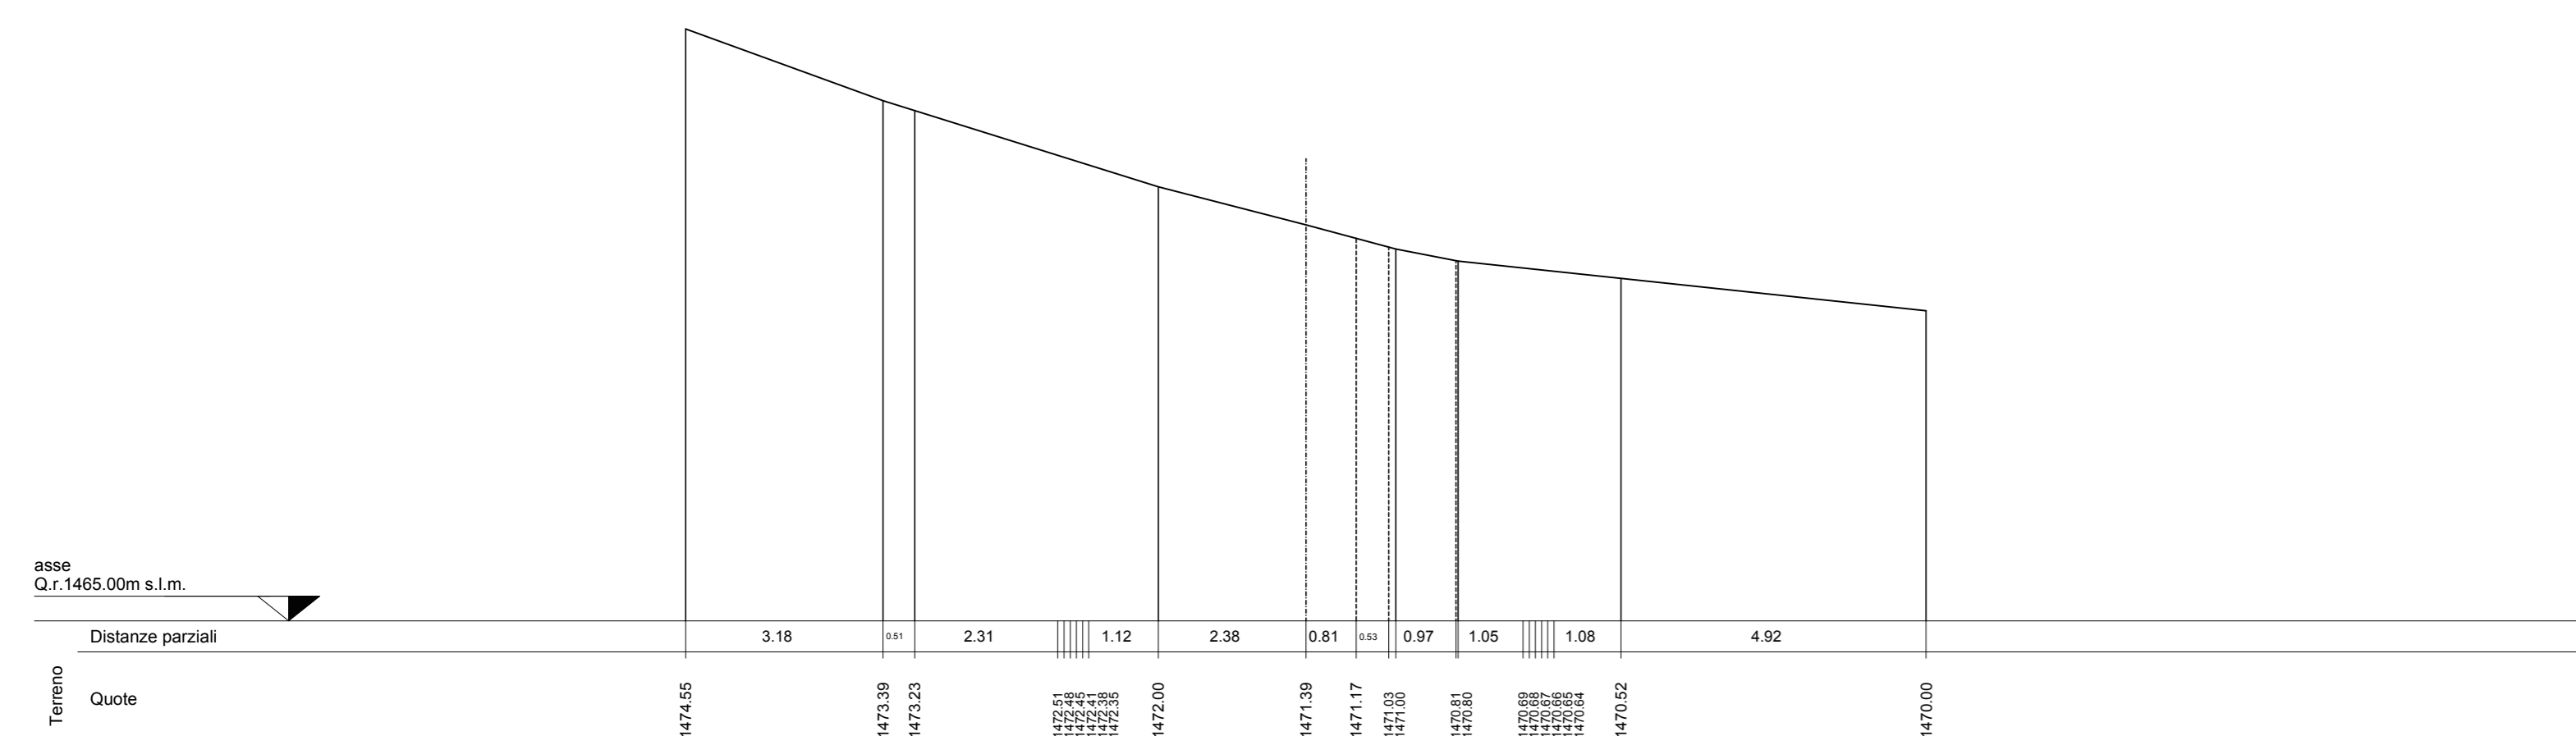

SEZIONE N. 98

asse 98
PROGR. 4+800.00
QP = 1467.18


st. 50.00 s. m. s. l. 97 ← → st. 50.00 s. m. s. l. 98

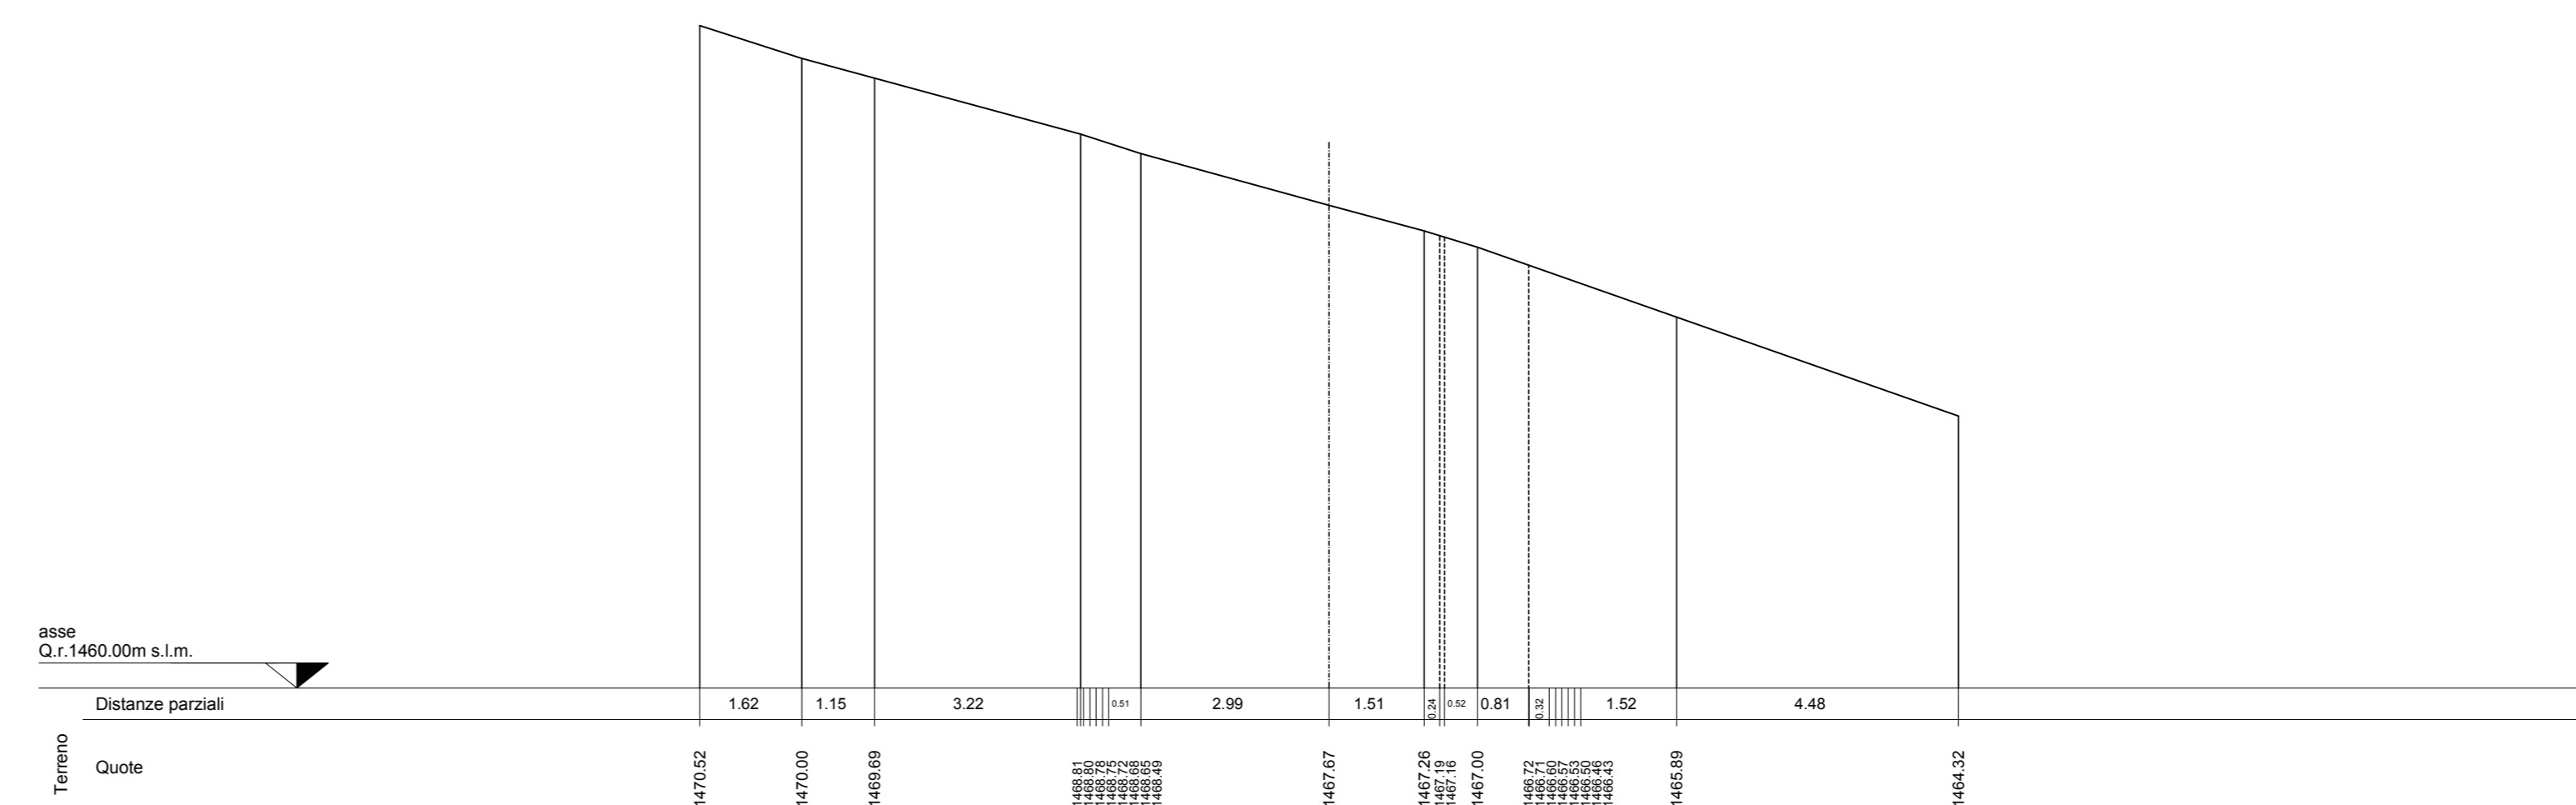

SEZIONE N. 96

asse 96
PROGR. 4+700.00
QP = 1473.93


st. 50.00 s. m. s. l. 95 ← → st. 50.00 s. m. s. l. 97

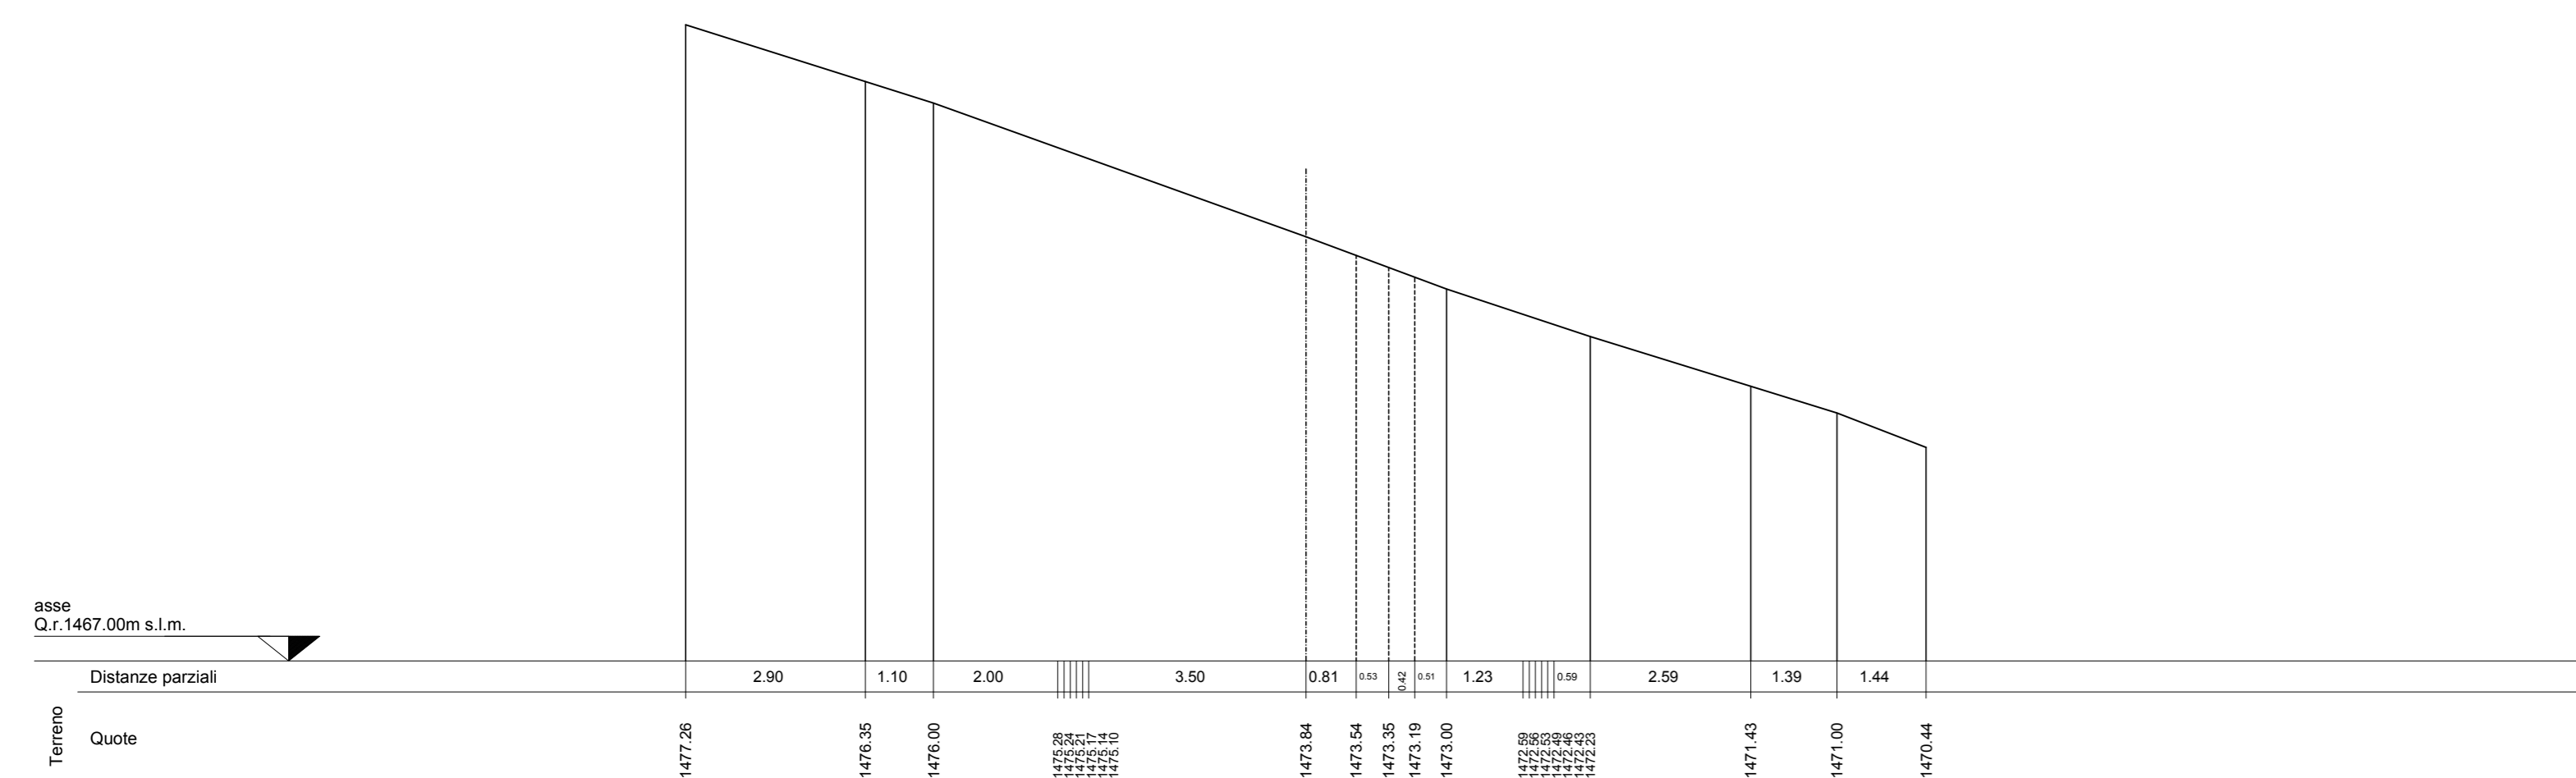

SEZIONE N. 99

asse 99
PROGR. 4+850.00
QP = 1465.95


st. 50.00 s. m. s. l. 98 ← → st. 50.00 s. m. s. l. 100

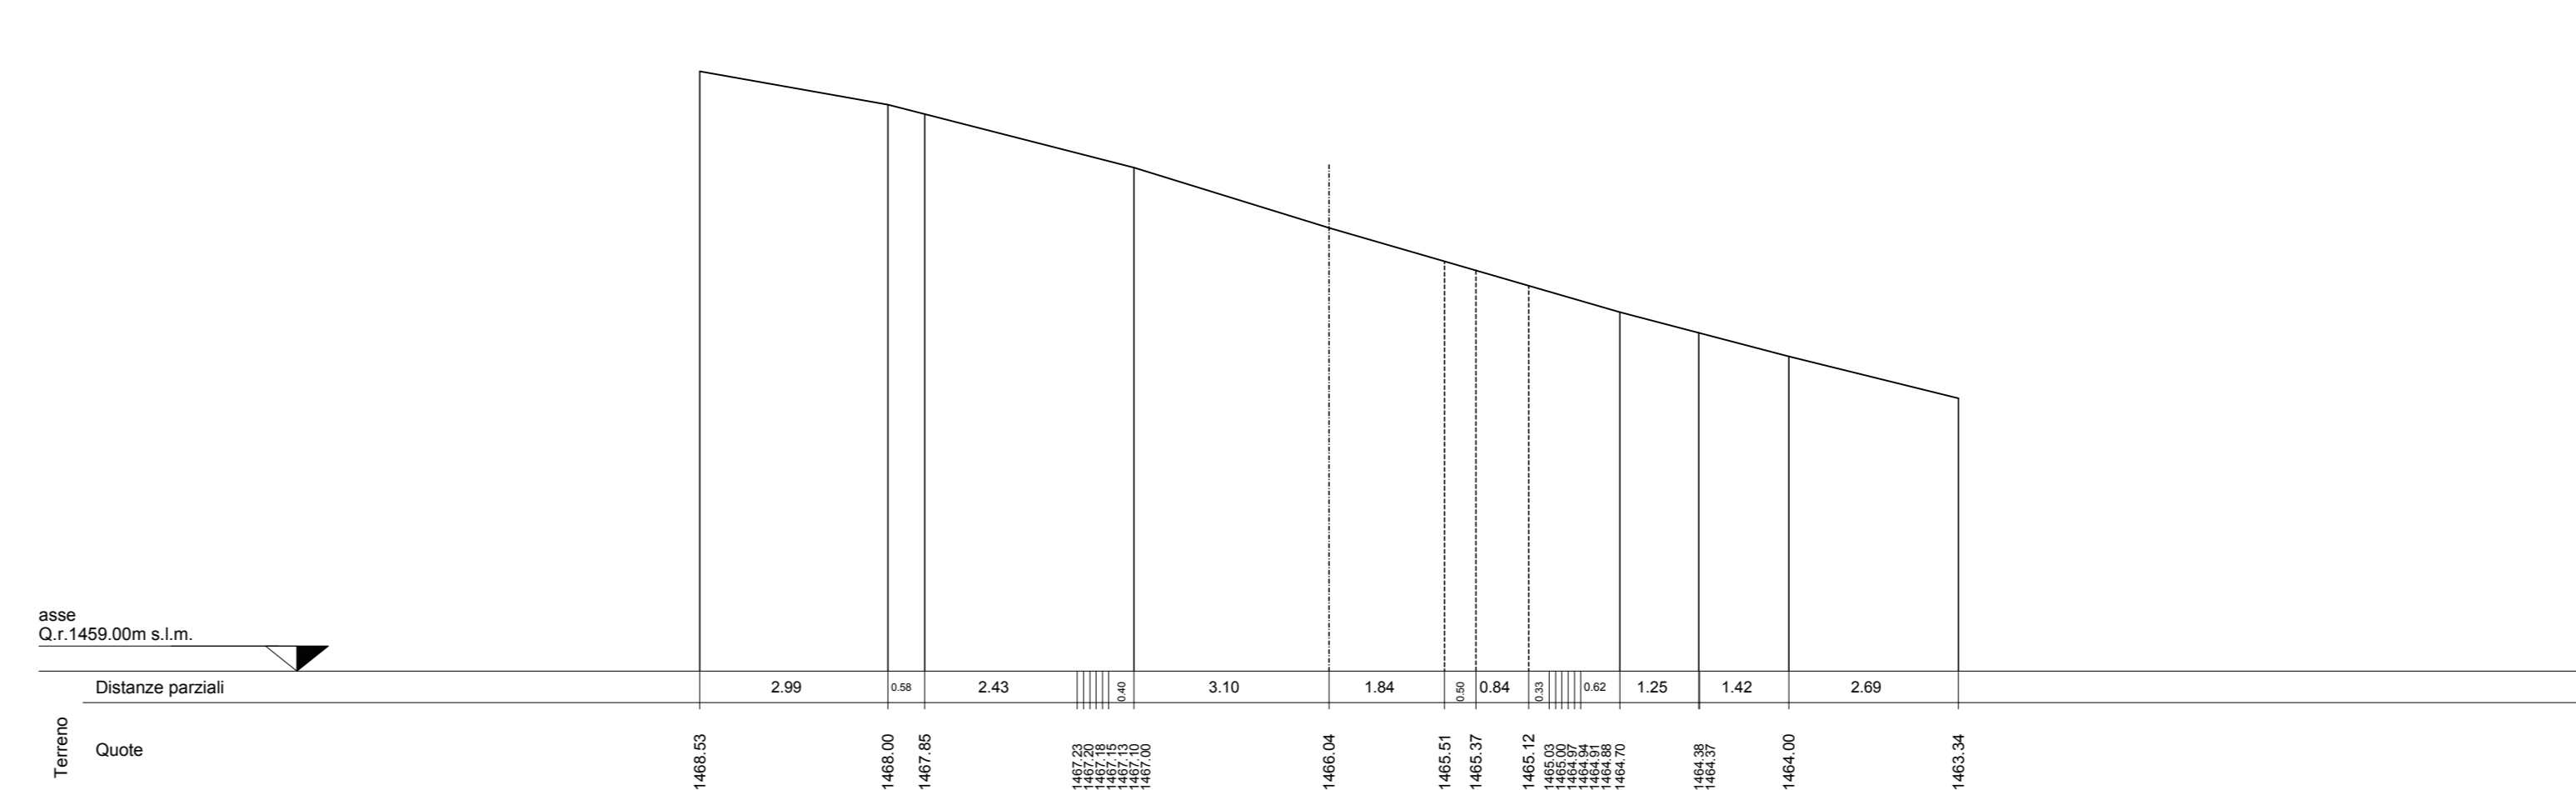

SEZIONE N. 97

asse 97
PROGR. 4+750.00
QP = 1471.73


st. 50.00 s. m. s. l. 96 ← → st. 50.00 s. m. s. l. 98

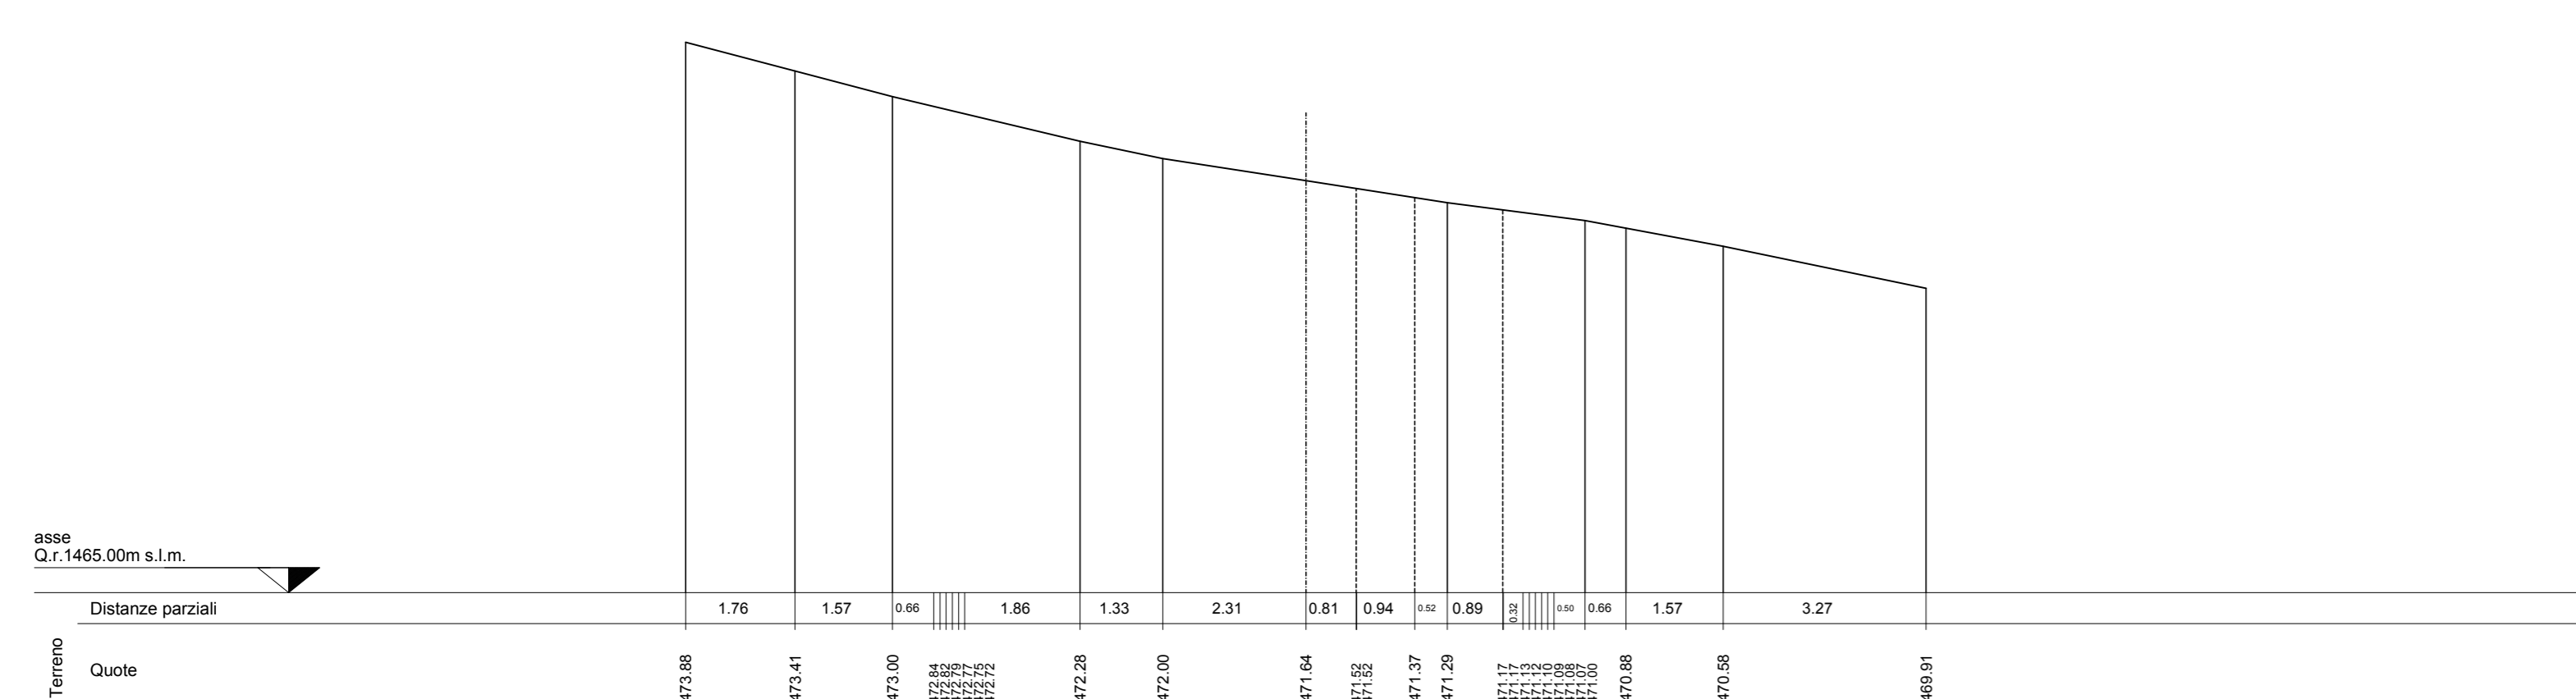

SEZIONE N. 100

asse 100
PROGR. 4+900.00
QP = 1460.85

st. 50.00 s. m. s. l. 99 ← → st. 50.00 s. m. s. l. 101

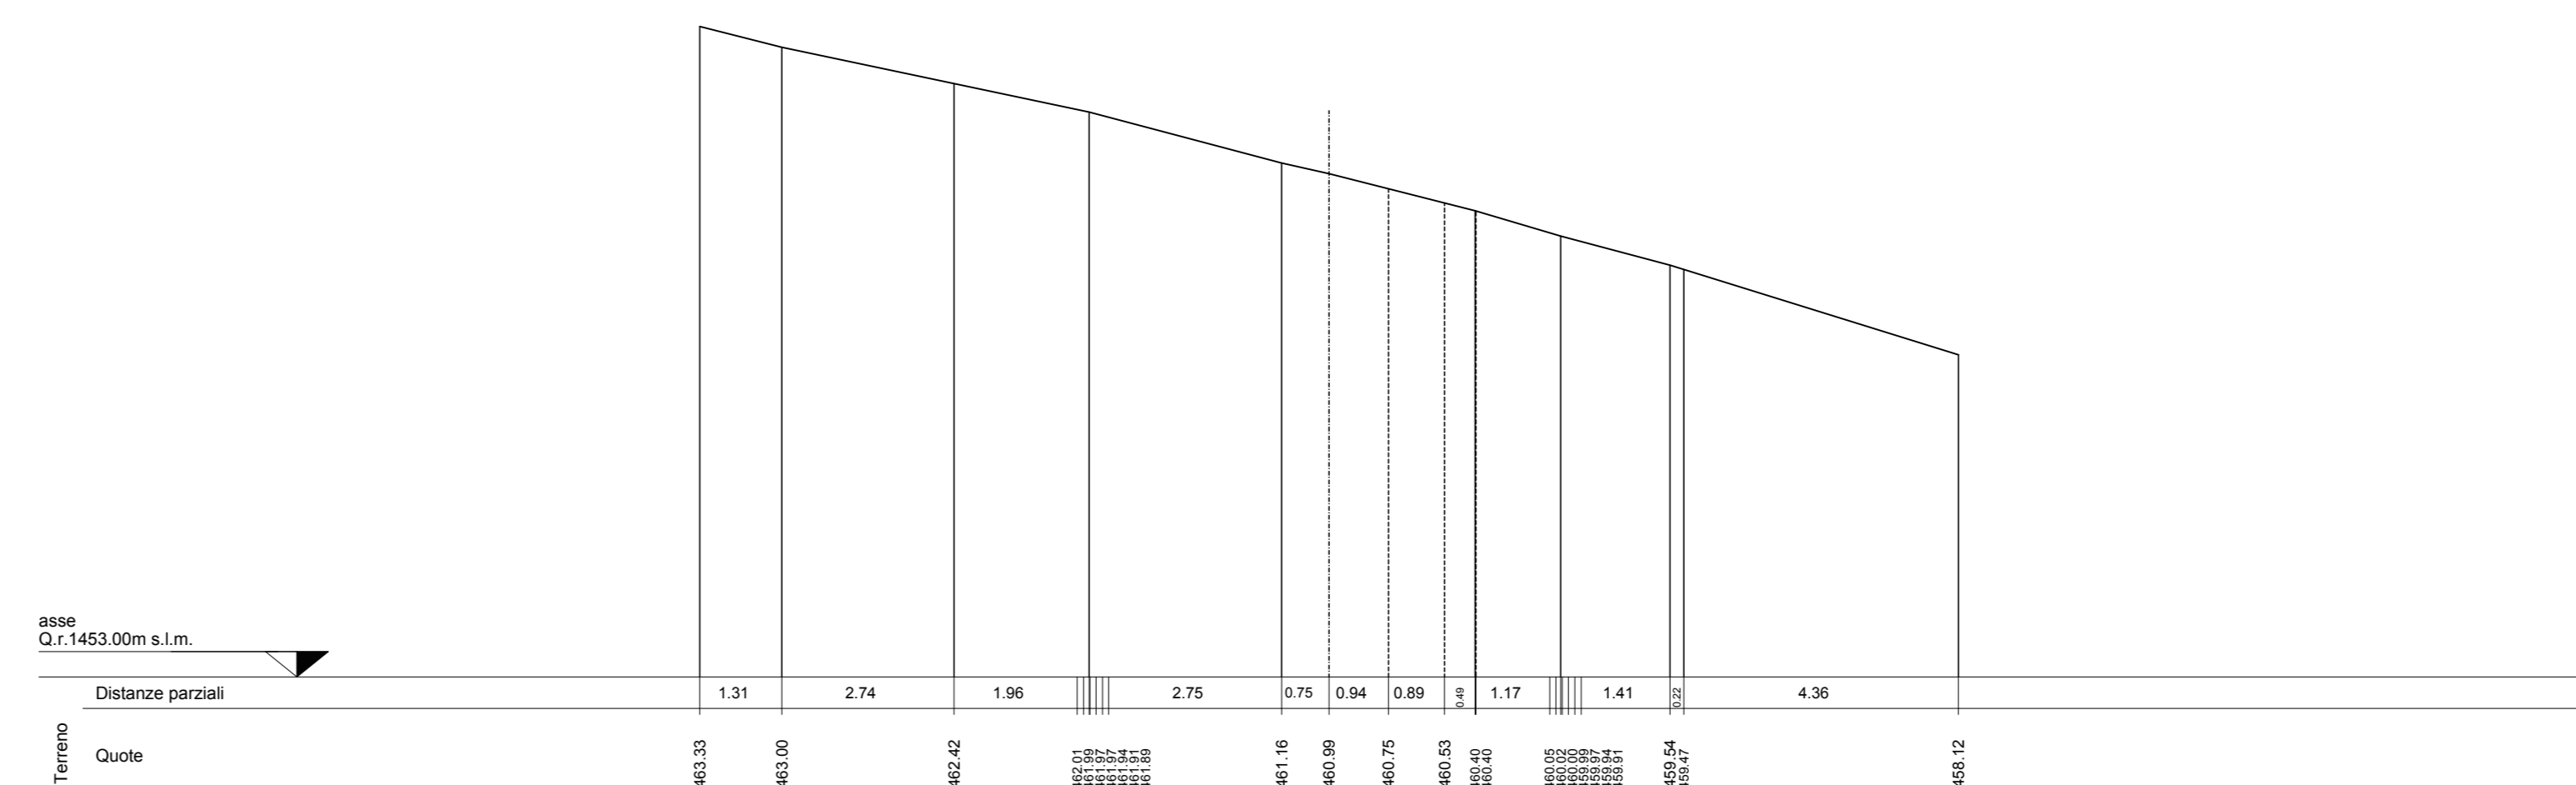

PARCO EOLICO
MONTE GIAROLO



Sede Legale: via Aldo Moro n. 28
35043, Breno (BS)
P.IVA e C.F. 04324160987

Oggetto:
STRADA DI ACCESSO TURBINE

Il Progettista

TITOLO:
**DA TURBINA 1 A TURBINA 10 - SEZIONI
TRASVERSALI STATO DI FATTO 95 - 100**

[Signature]
Ing. Silvio Mario Bauducco

Data	Emis.	Aggiornamento	Data	Contr.	Data	Autor.
10/2022	MB	Emissione	10/2022	FO	10/2022	SMB

SCALA 1:100

OTTOBRE 2022

Commissa	Tip. Impianto	Fase Progetto	Disciplina	Tip. Doc.	Titolo	N. Elabor.	REV
22100	EO	DE	CI	D	12	0022	A

PROGETTAZIONE EDILE, AMBIENTALE, STRUTTURALE ED IMPIANTISTICA A CURA DI:

I Tecnici: Coord. gruppo di progettazione
Ing. Silvio Mario Bauducco

Collaboratori:
Geom. Benzonni Manuel
Per. Ing. Bissin Emanuele
Ing. Occhiuto Franca
Arch. Ostino Paolo
Arch. Pelletti Martina



Sede Amministrativa via Maroncelli, 23 10024 Moncalieri (TO)
tel 011 8502413 - 011 6099970 e-mail: amministrazione@bautel.it
Sede operativa Torino - via Maroncelli, 23 10024 Moncalieri (TO)
Sede operativa Genova - via Banderati, 24 16121 Genova (GE)

TUTTI I DIRITTI SONO RISERVATI - Questo documento è di proprietà esclusiva del progettista ed indicato sul quale si riserva ogni diritto. Permette questo documento non può essere copiato, riprodotto, comunicato o divulgato ad altri in qualsiasi maniera, nemmeno per fini sperimentali, senza autorizzazione scritta dallo stesso progettista.