



SEZIONI TRASVERSALI DI PROGETTO  
scala 1:100


SEZIONE N. 1  
Asse strada 1  
PROGR. 0+000.00  
QP = 1433.26

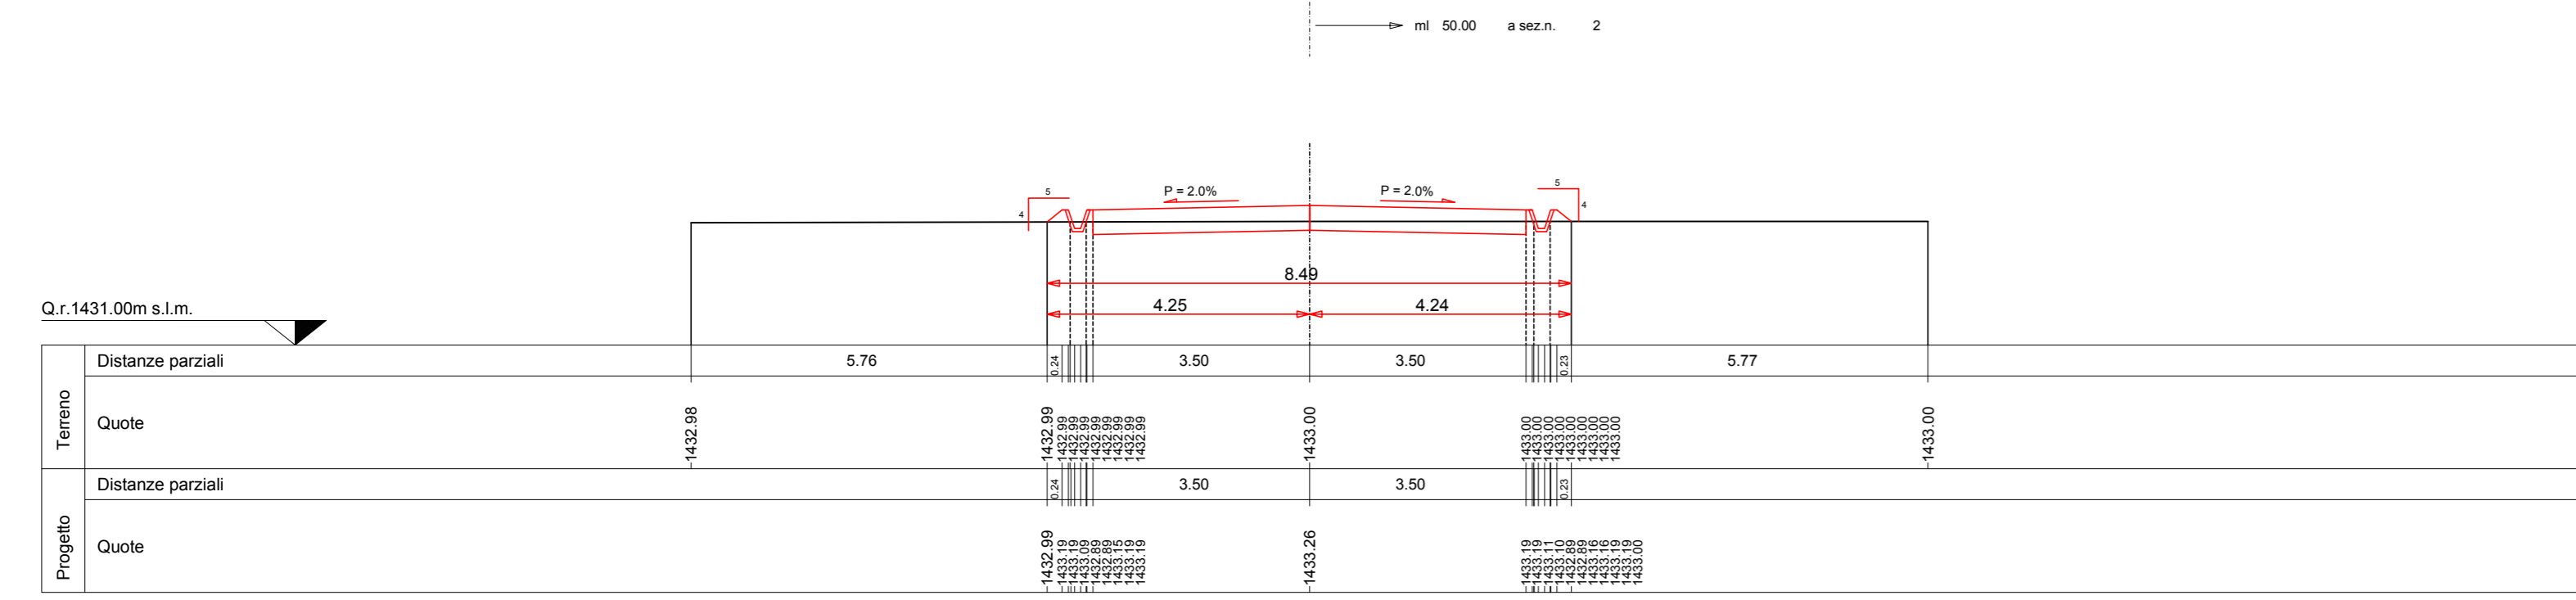


SEZIONE N. 2  
Asse strada 2  
PROGR. 0+050.00  
QP = 1427.73

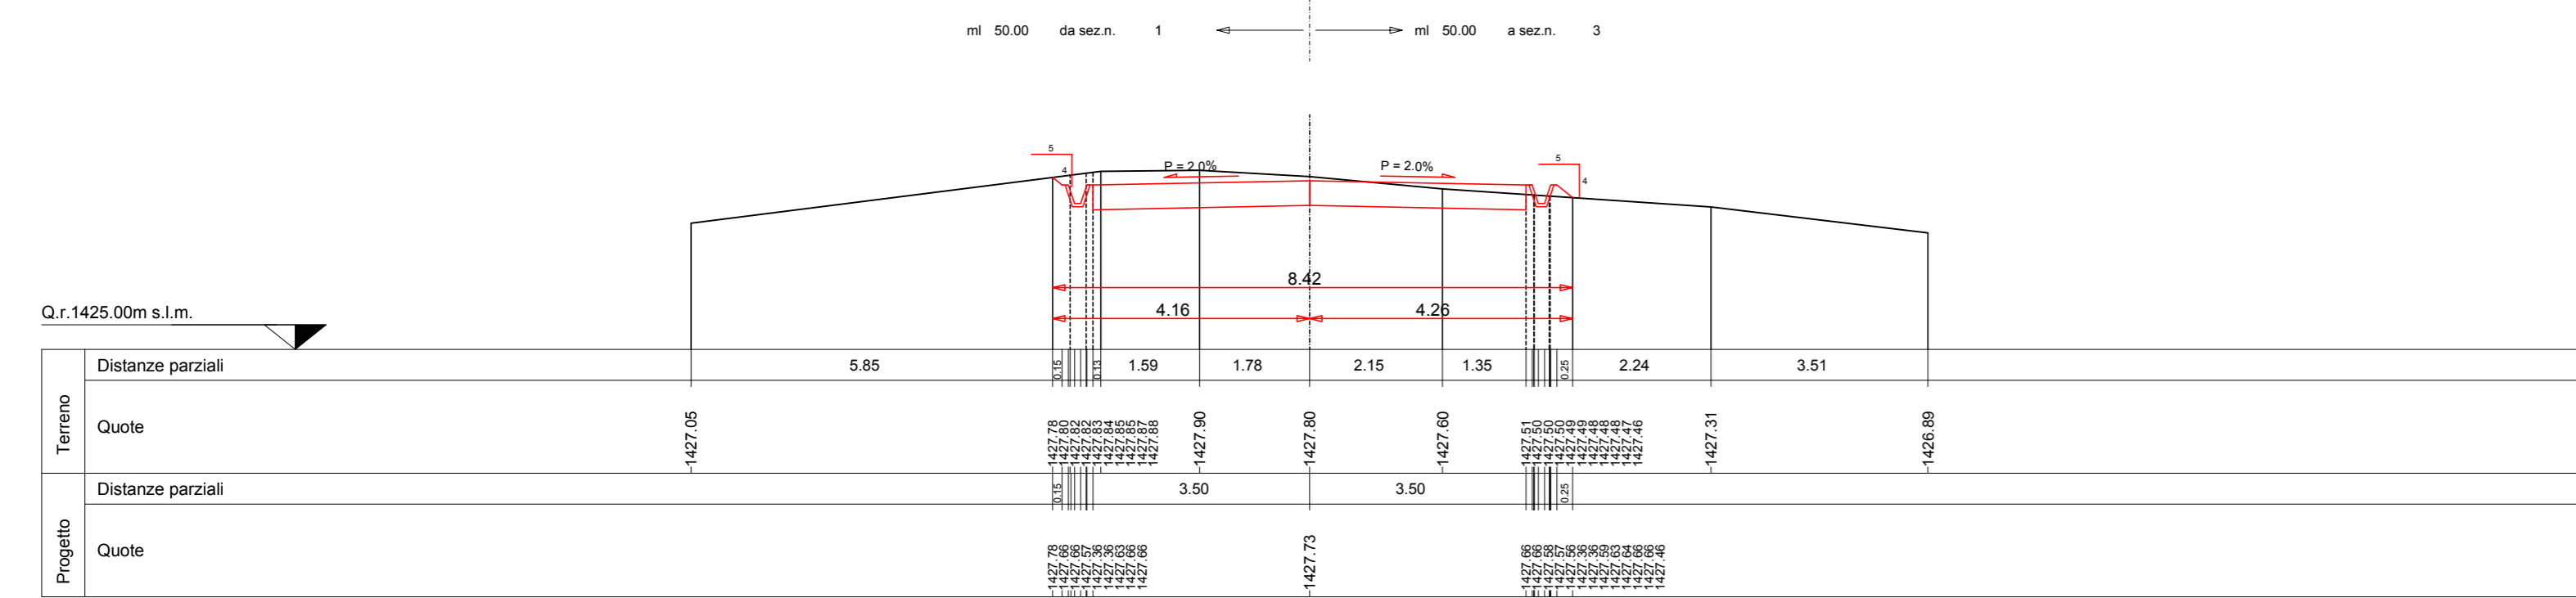


SEZIONE N. 3  
Asse strada 3  
PROGR. 0+100.00  
QP = 1424.19

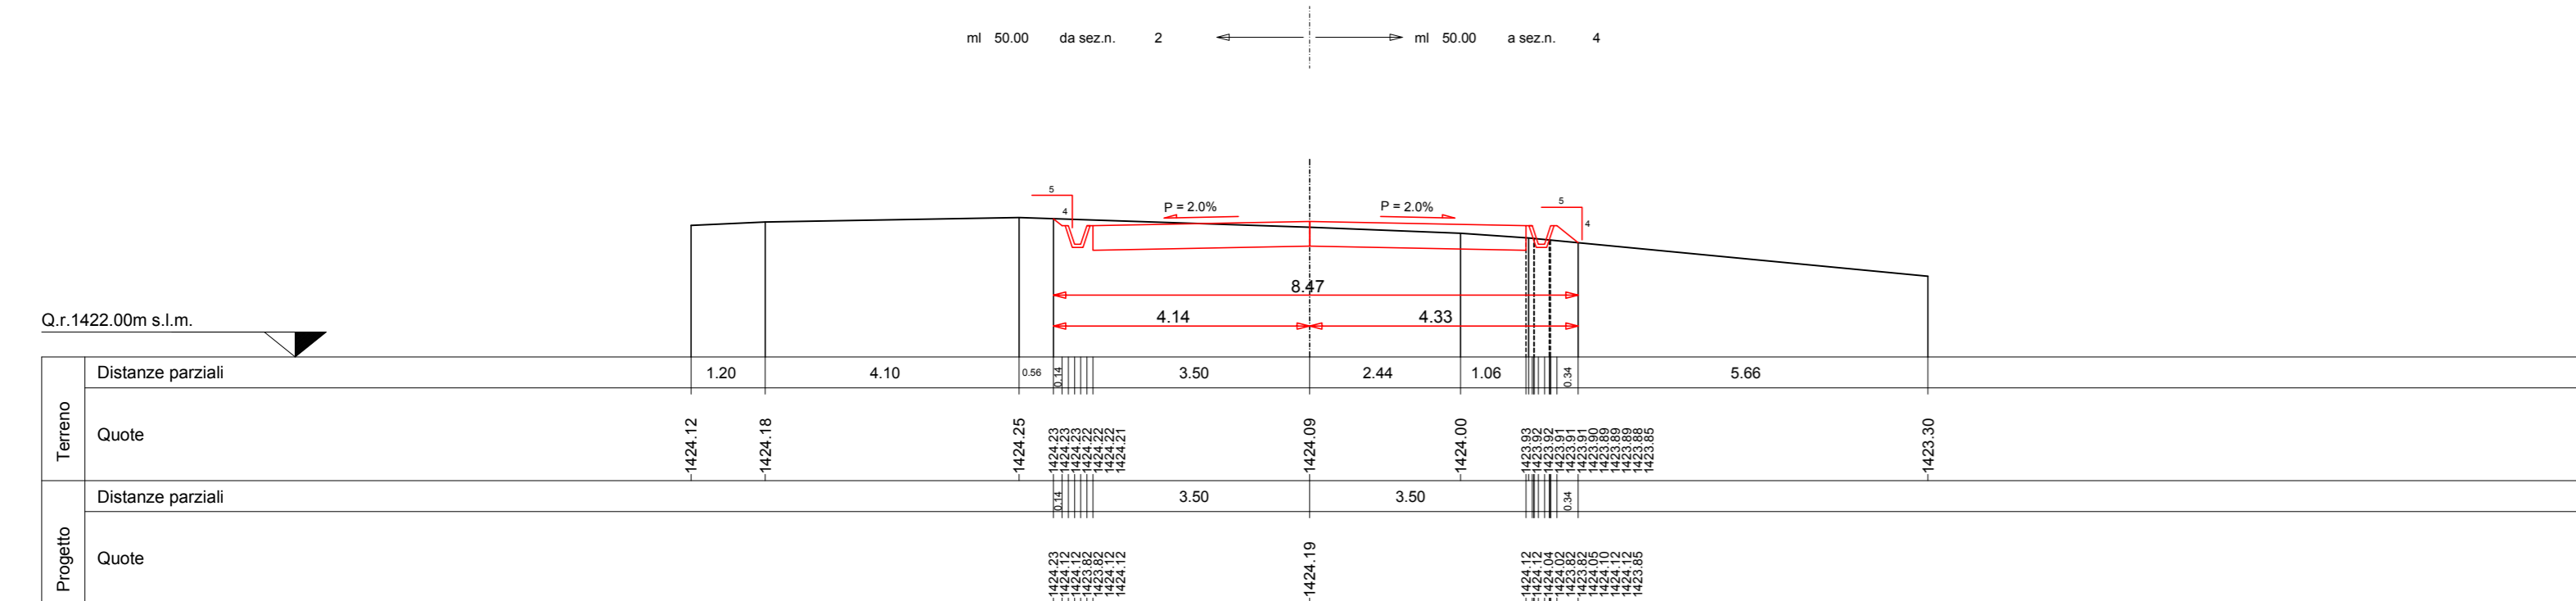


SEZIONE N. 4  
Asse strada 4  
PROGR. 0+150.00  
QP = 1420.84

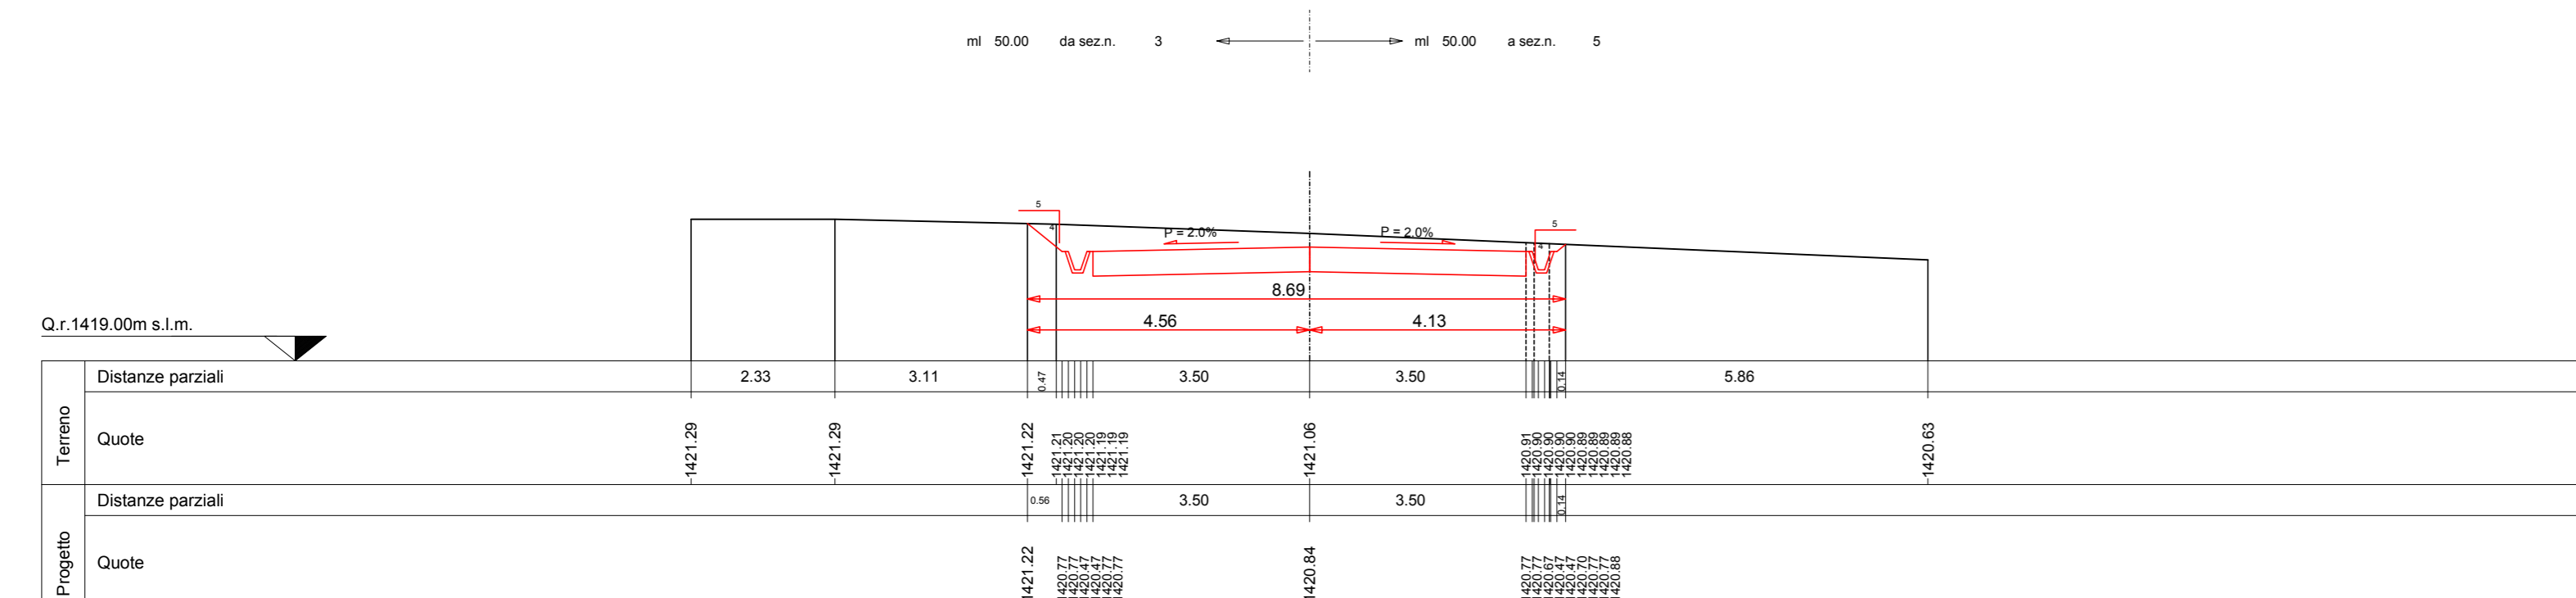


SEZIONE N. 5  
Asse strada 5  
PROGR. 0+200.00  
QP = 1416.90

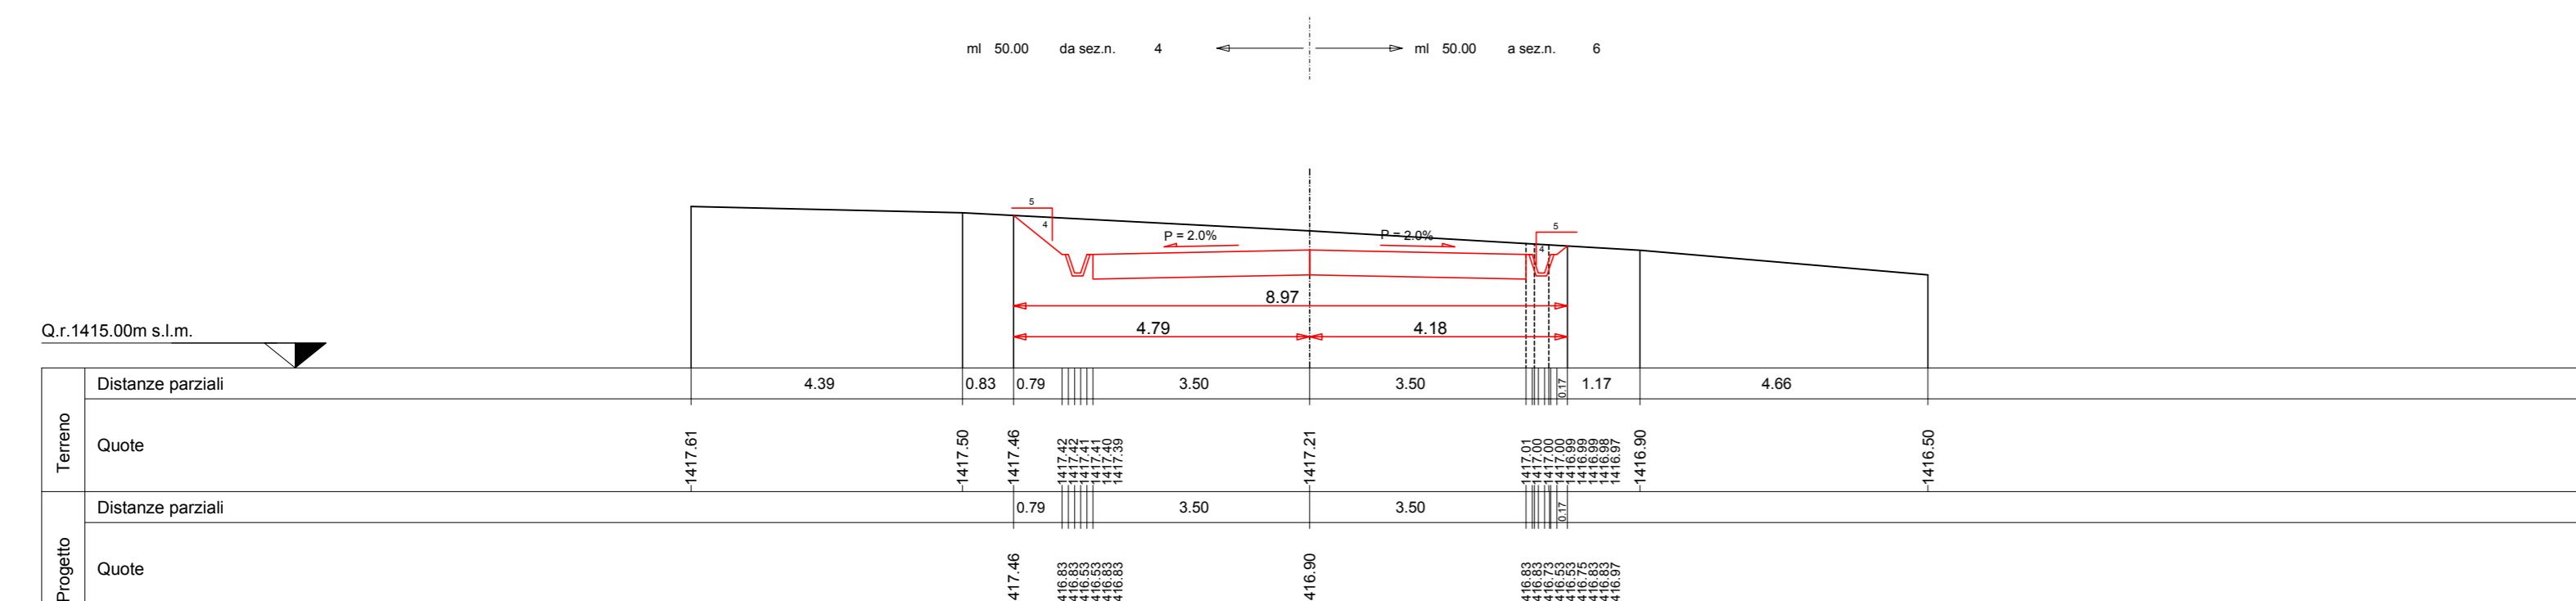


SEZIONE N. 6  
Asse strada 6  
PROGR. 0+250.00  
QP = 1415.14

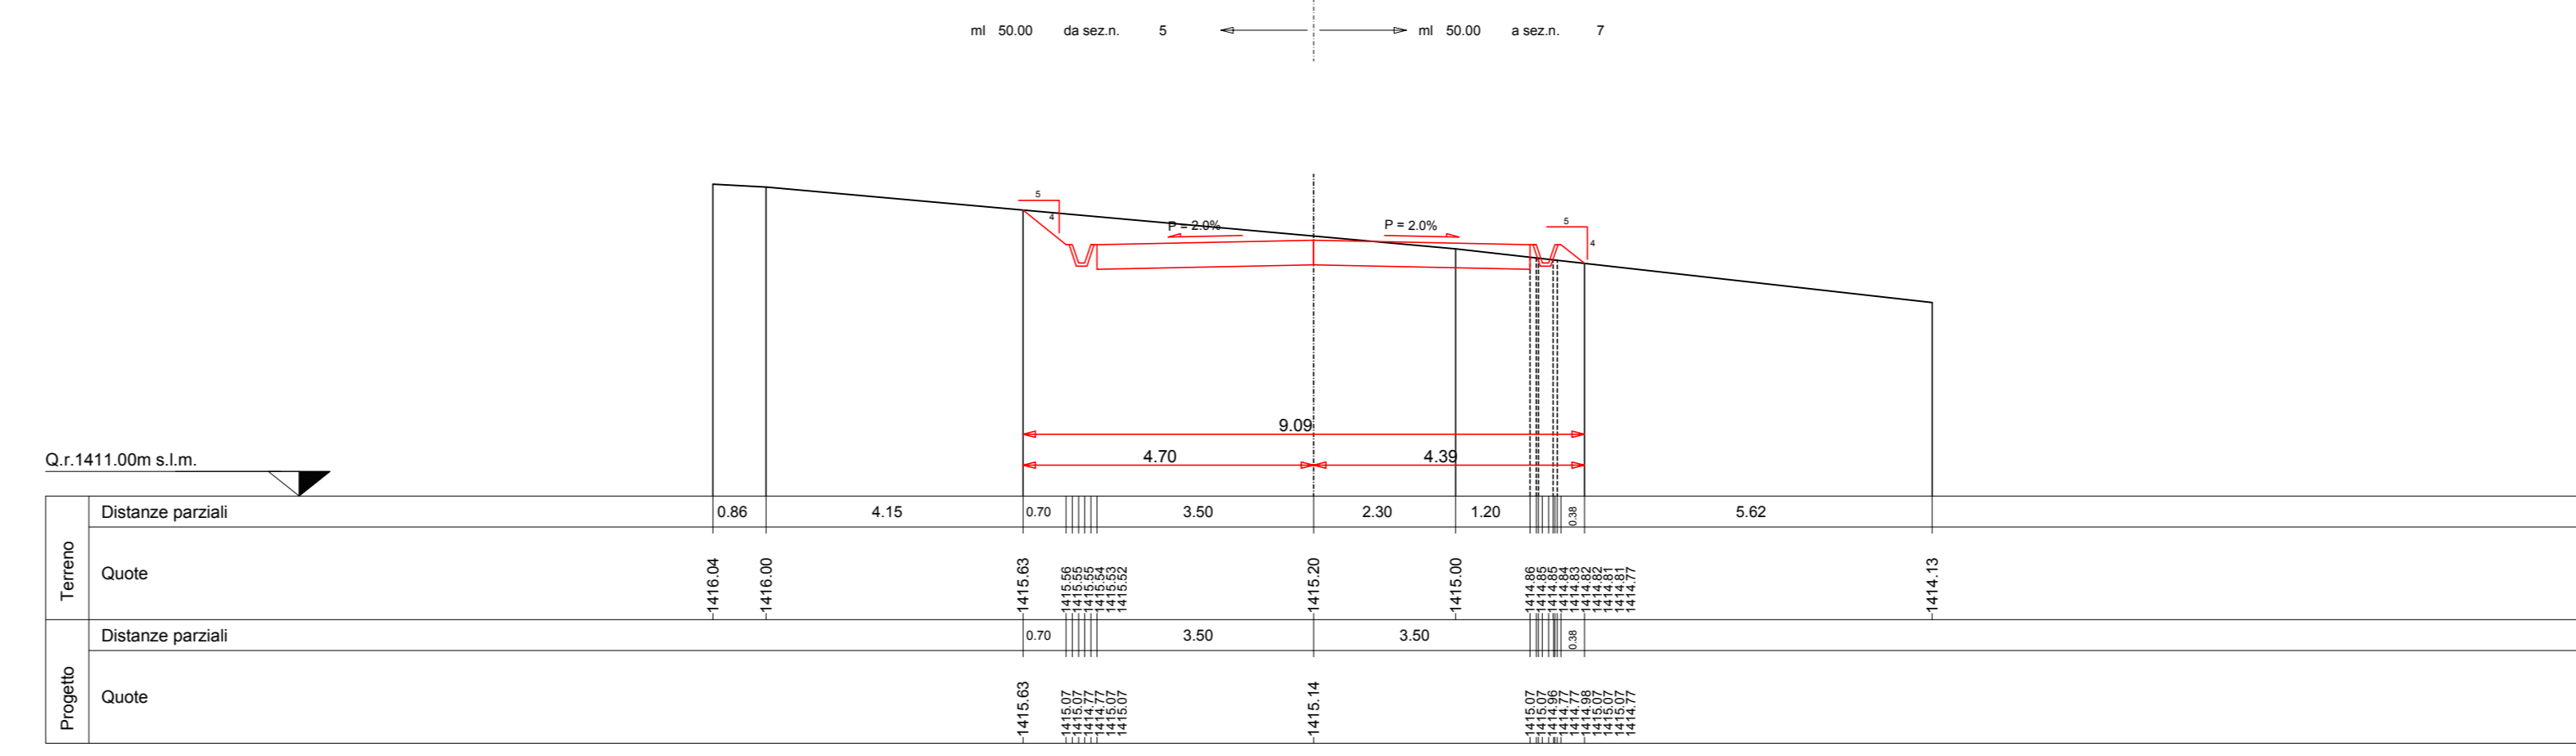


SEZIONE N. 7  
Asse strada 7  
PROGR. 0+300.00  
QP = 1415.32

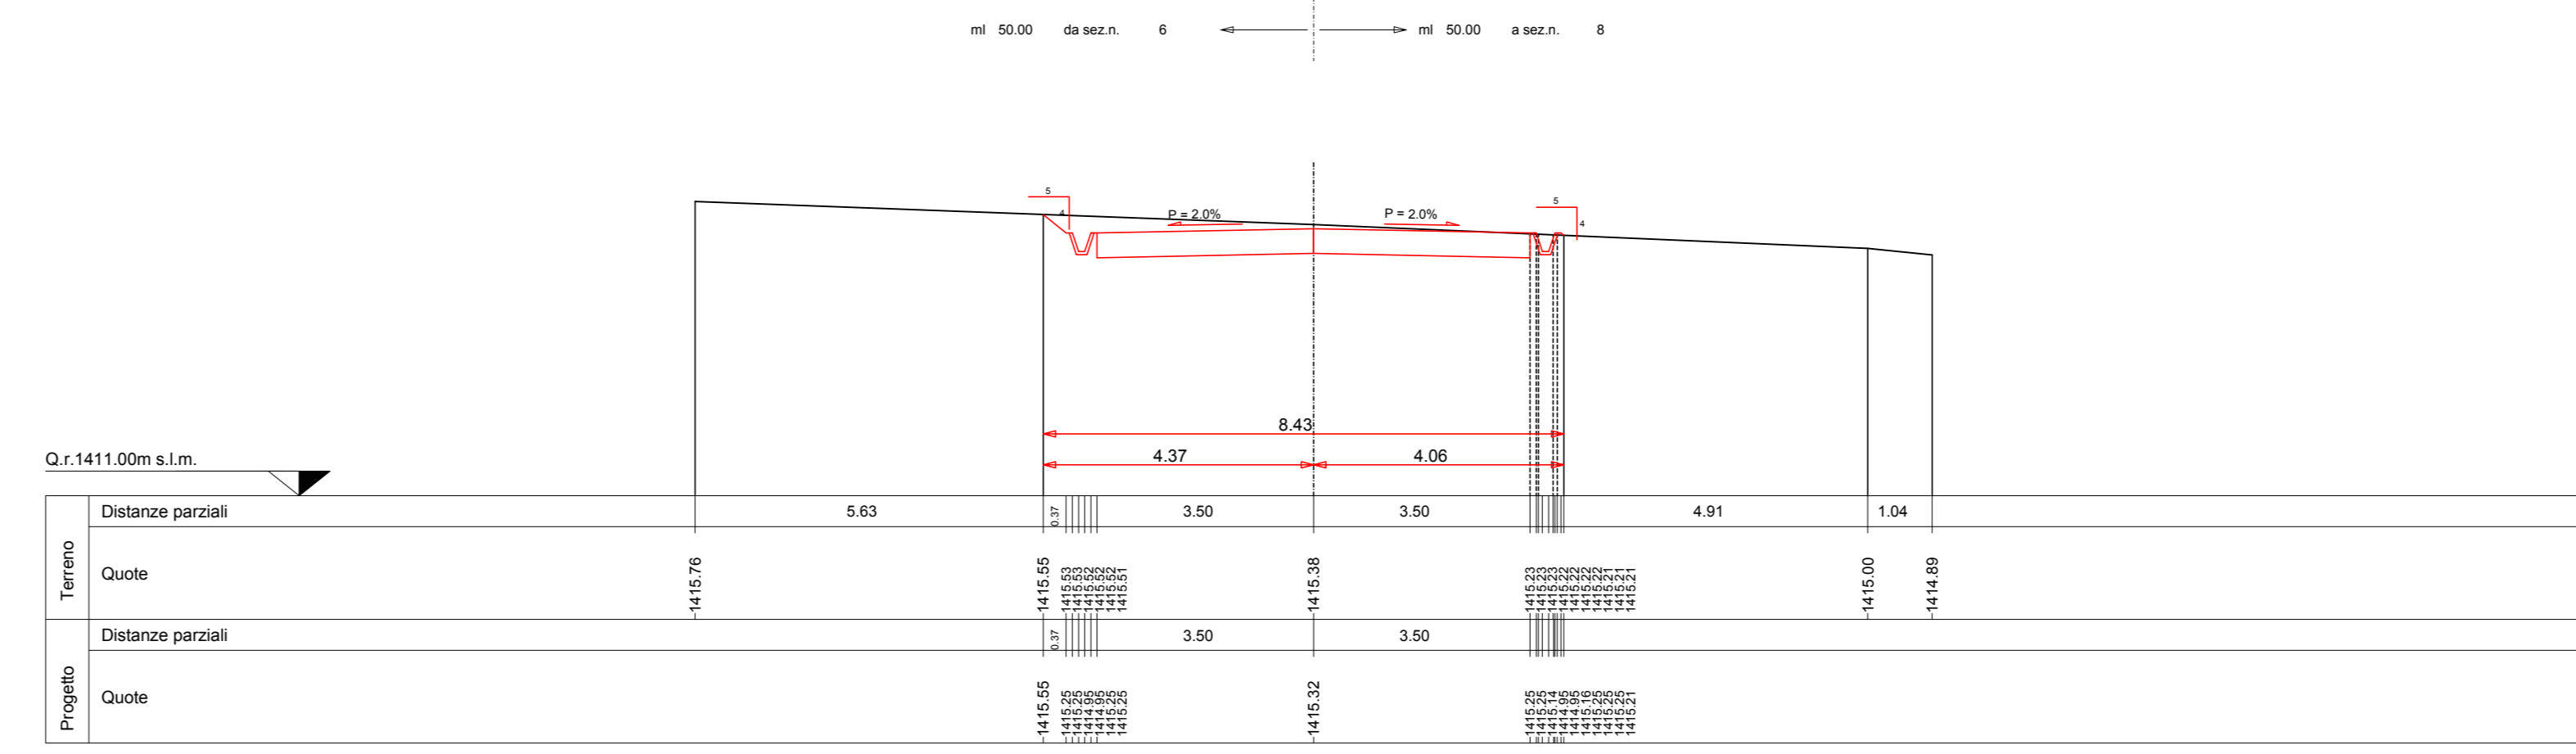

SEZIONE N. 8  
Asse strada 8  
PROGR. 0+350.00  
QP = 1411.51

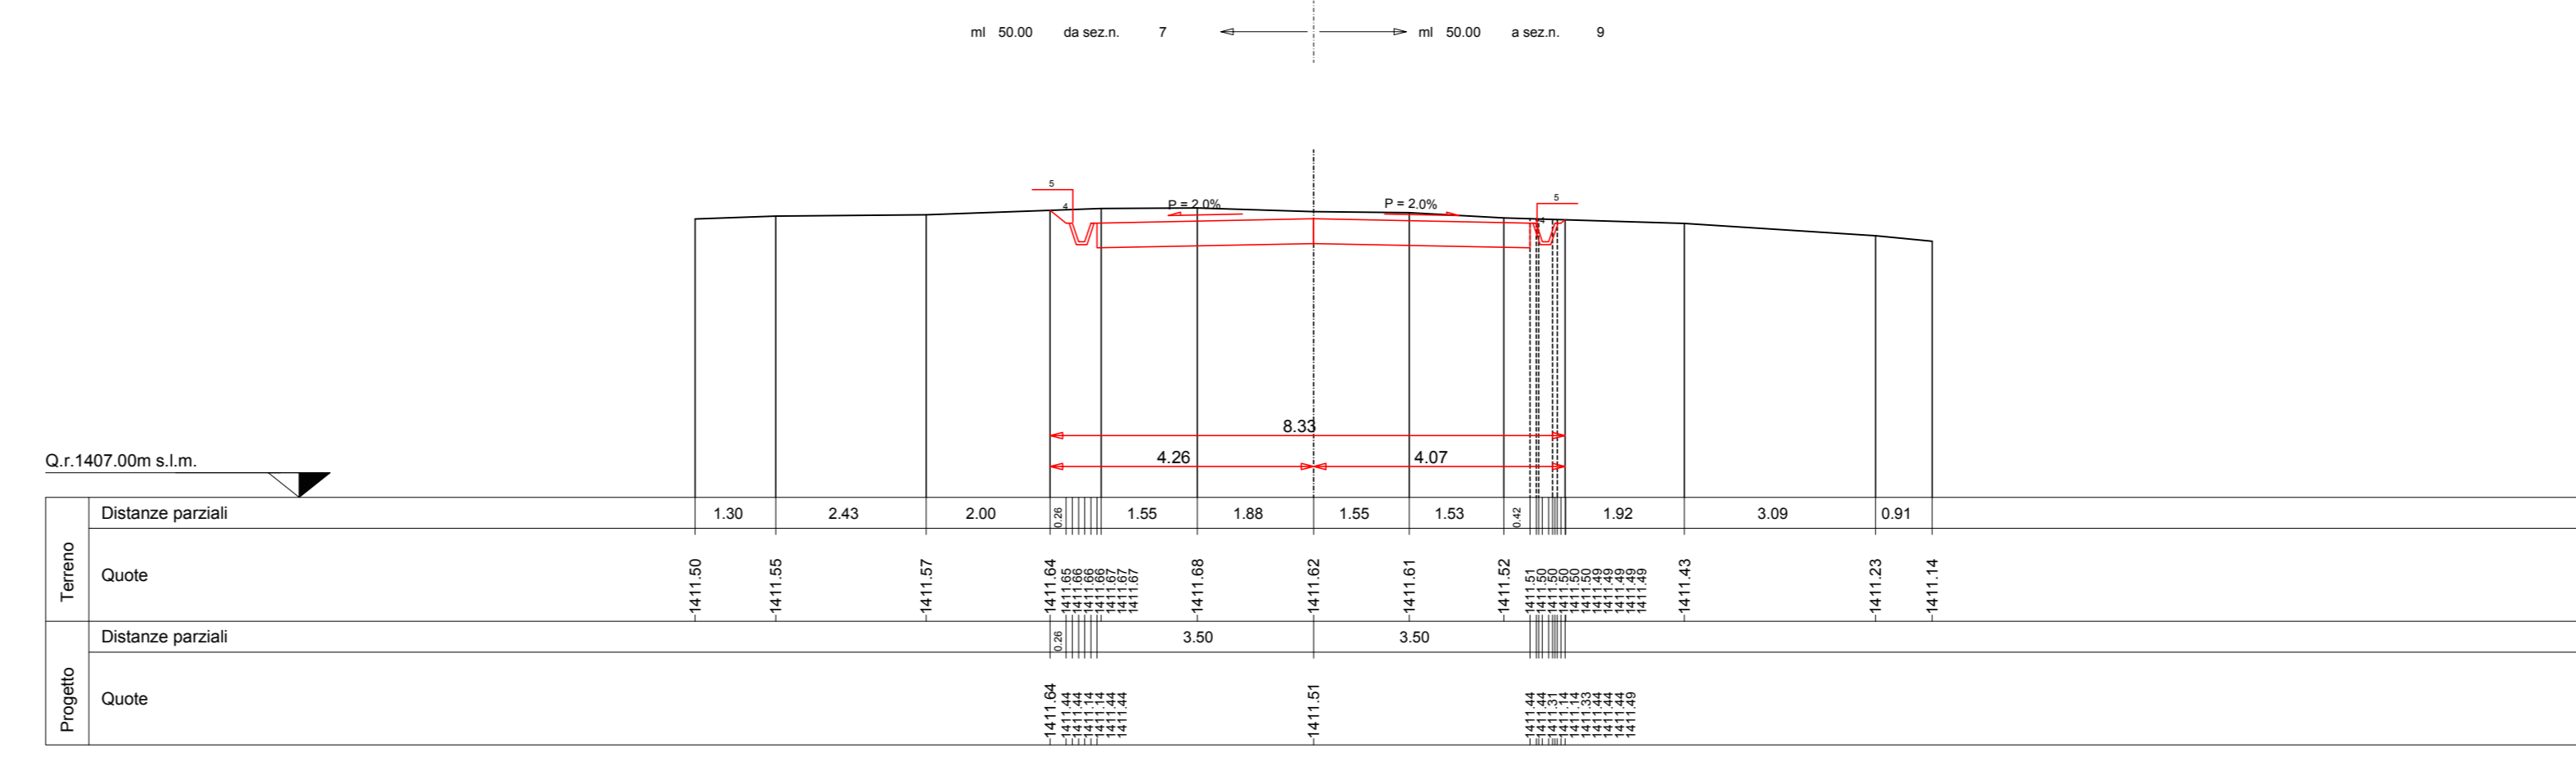

SEZIONE N. 9  
Asse strada 9  
PROGR. 0+400.00  
QP = 1407.38

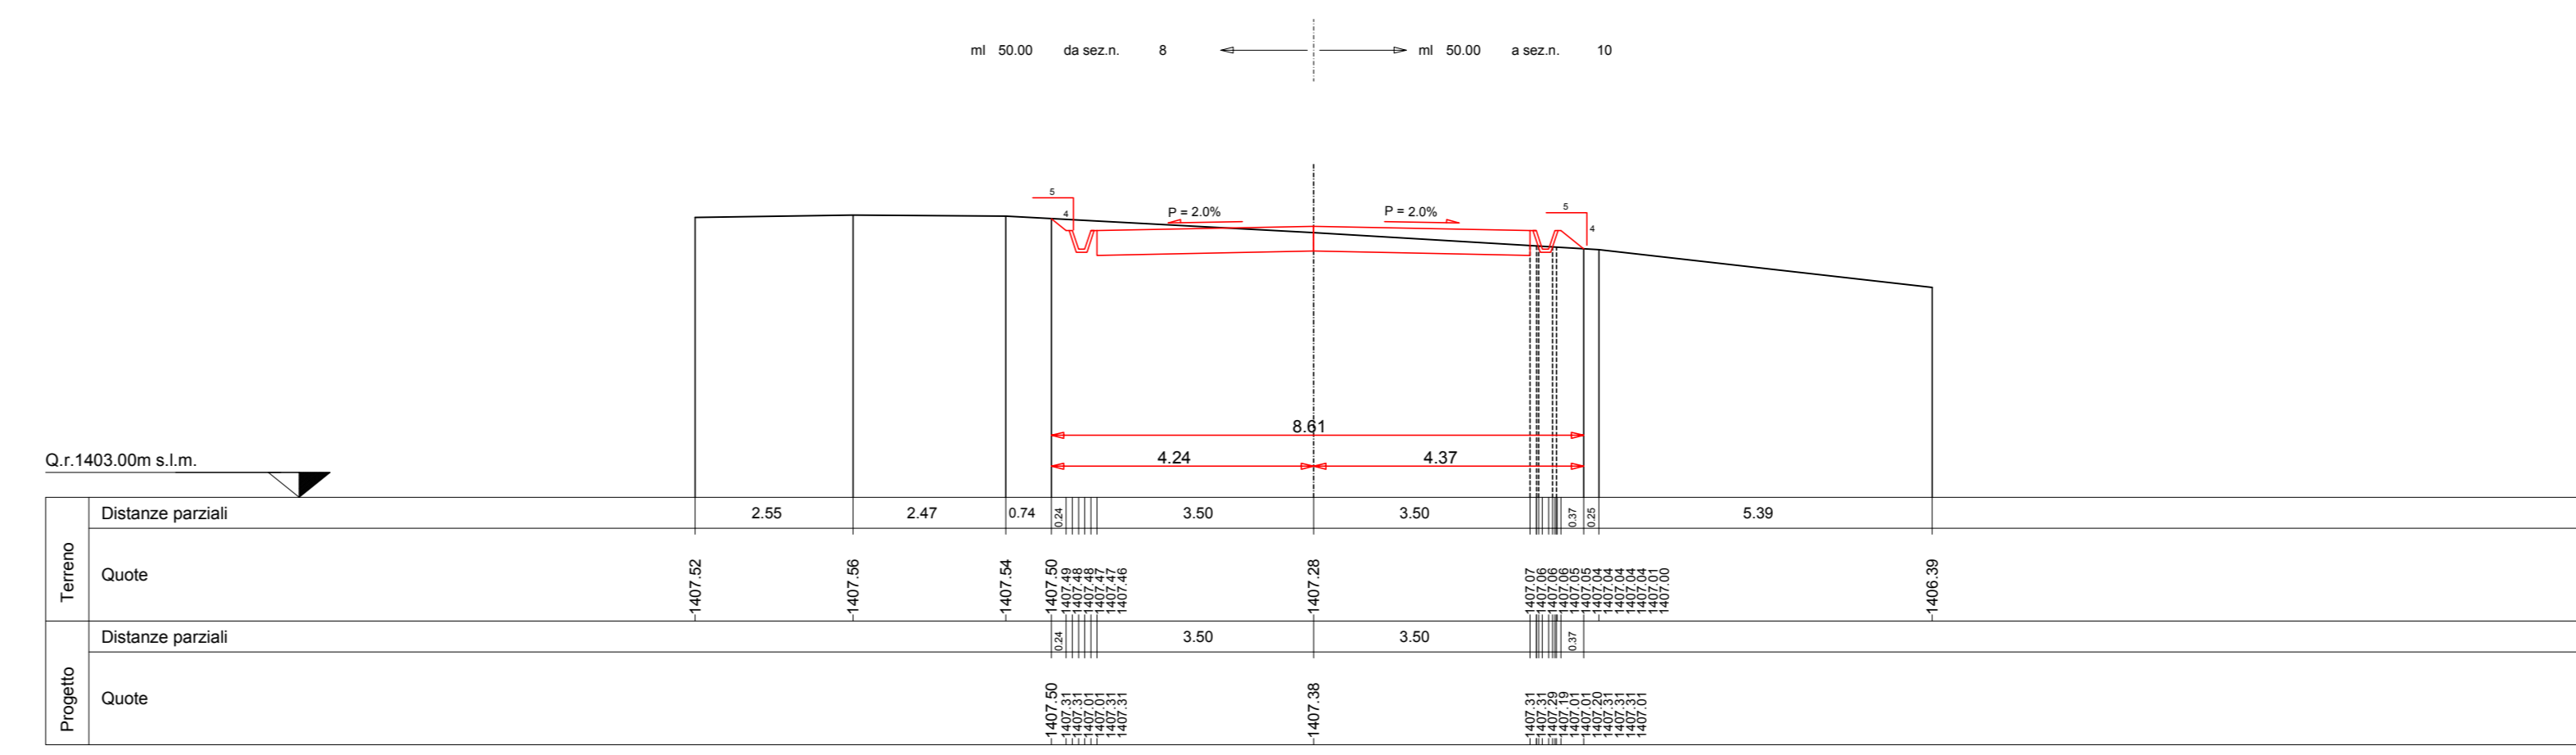

PARCO EOLICO  
MONTE GIAROLO

Il Committente: Sede Legale: via Aldo Moro n. 28  
25043, Breno (BS)  
P.IVA e C.F. 04324160987

Oggetto: STRADA DI ACCESSO TURBINE  
TITOLO: DA TURBINA 1 A TURBINA 10 - SEZIONI TRASVERSALI STATO DI PROGETTO 1 - 9  
Il Progettista: Ing. Silvio Mario Bauducco

Data	Emis.	Aggiornamento	Data	Contr.	Data	Autor.	SCALA
10/2022	MB	Emissione	10/2022	FO	10/2022	SMB	1:100

OTTOBRE 2022

Commissa	Tip. Impianto	Fase Progetto	Disciplina	Tip. Doc.	Titolo	N. Etab.	REV.
22100	EO	DE	CI	D	12	0025	A

PROGETTAZIONE EDILE, AMBIENTALE, STRUTTURALE ED IMPIANTISTICA A CURA DI:  
I Tecnici: Coord. gruppo di progettazione Ing. Silvio Mario Bauducco  
Collaboratori: Geom. Benzonzi Manuel, Per. Ing. Bissin Emanuele, Ing. Occhiero Felice, Arch. Ostino Paolo, Arch. Pelletti Martina  
 Sede Amministrativa via Marzocchi, 23 10024 Moncalieri (TO)  
tel 011 8502413 - 011 8509970 e-mail: [amministrazione@bautel.it](mailto:amministrazione@bautel.it)  
Sede operativa Torino - via Marzocchi, 23 10024 Moncalieri (TO)  
Sede operativa Genova - via Sanderati, 24 16121 Genova (GE)

TUTTI I DIRITTI SONO RISERVATI - Questo documento è di proprietà esclusiva del progettista ed indicato sul quale si hanno ogni diritto. Permetto questo documento non può essere copiato, riprodotto, comunicato o divulgato ad altri in qualsiasi maniera, nemmeno per fini sperimentali, senza autorizzazione scritta dallo stesso progettista.