


SEZIONI TRASVERSALI DI PROGETTO
scala 1:100

SEZIONE N. 26

Asse strada 26
PROGR. 1+250.00
QP = 1431.65


HI 50.00 GR. 0.00% A.M.E.L. 25 HI 50.00 GR. 0.00% A.M.E.L. 27

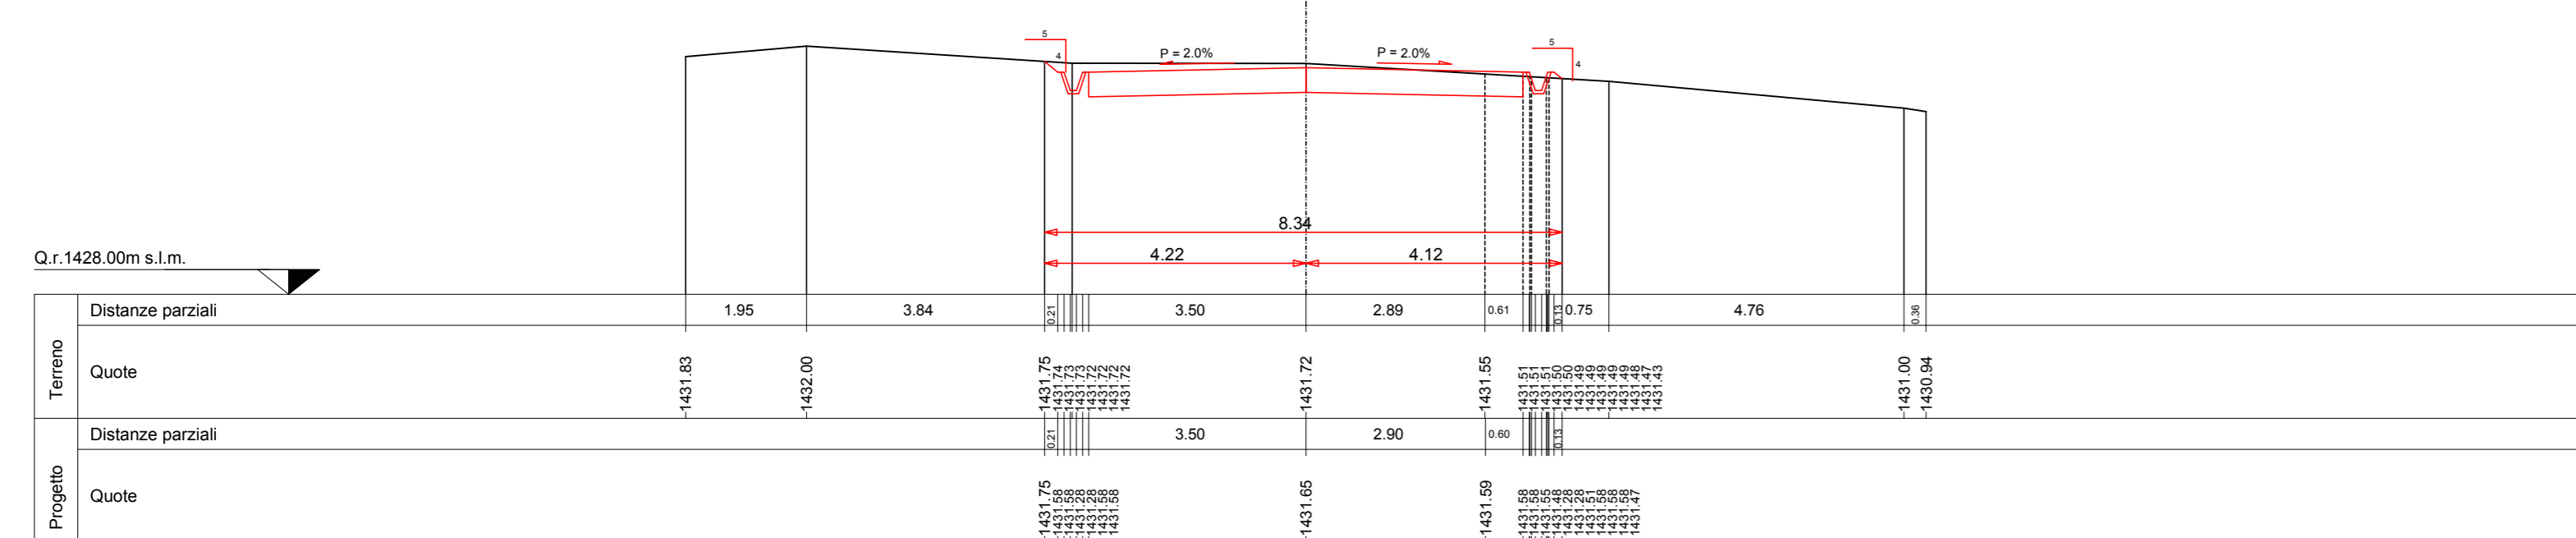

SEZIONE N. 27

Asse strada 27
PROGR. 1+300.00
QP = 1432.81


HI 50.00 GR. 0.00% A.M.E.L. 25 HI 50.00 GR. 0.00% A.M.E.L. 28

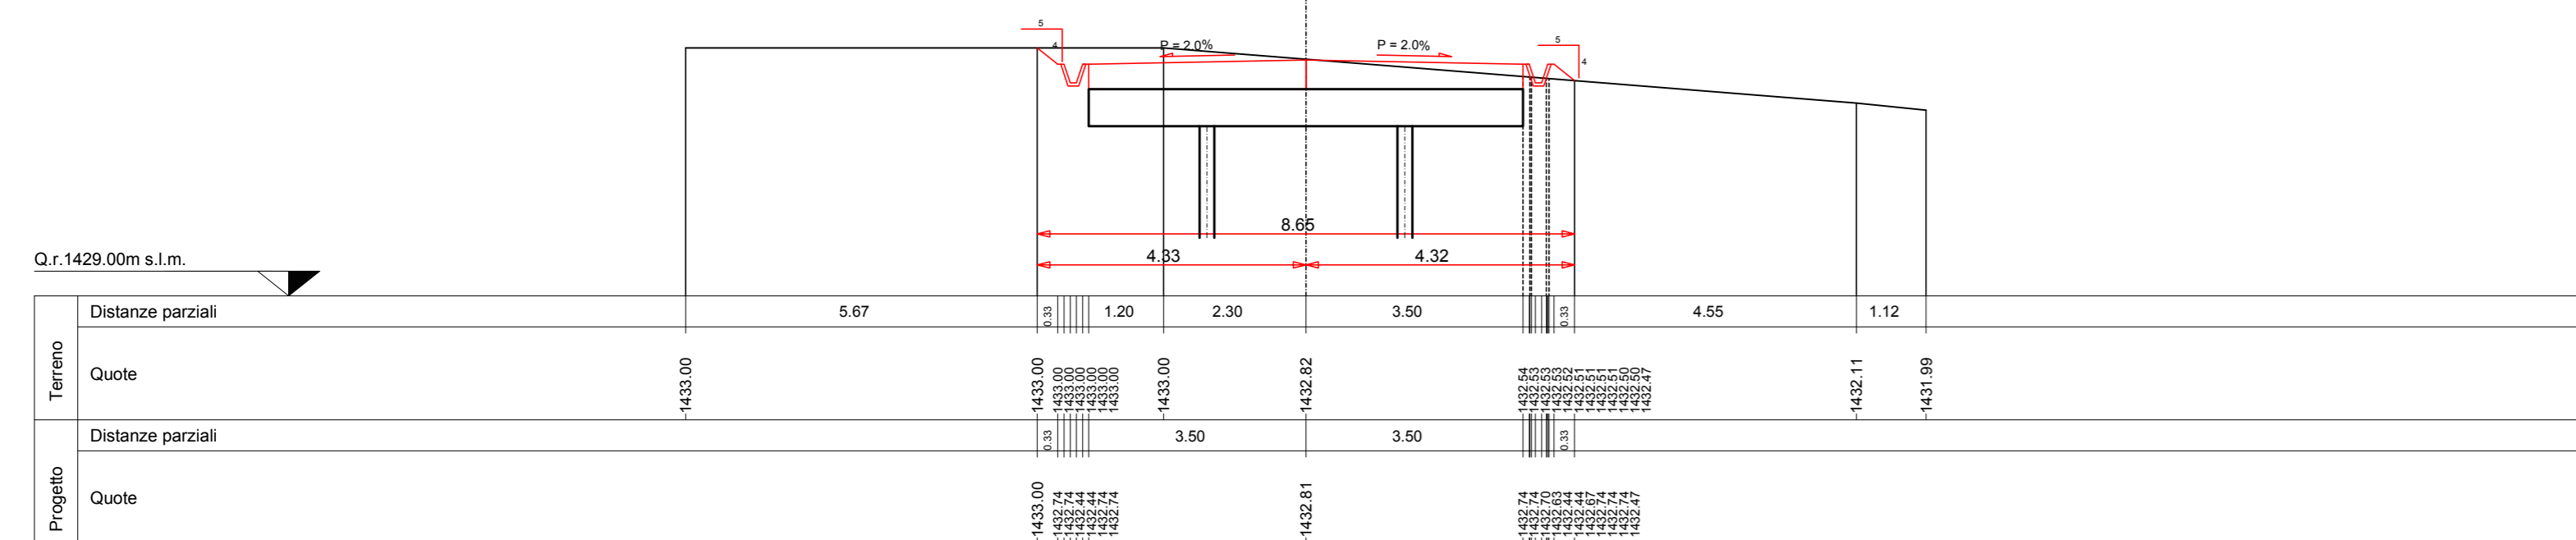

SEZIONE N. 28

Asse strada 28
PROGR. 1+350.00
QP = 1432.87


HI 50.00 GR. 0.00% A.M.E.L. 27 HI 50.00 GR. 0.00% A.M.E.L. 29

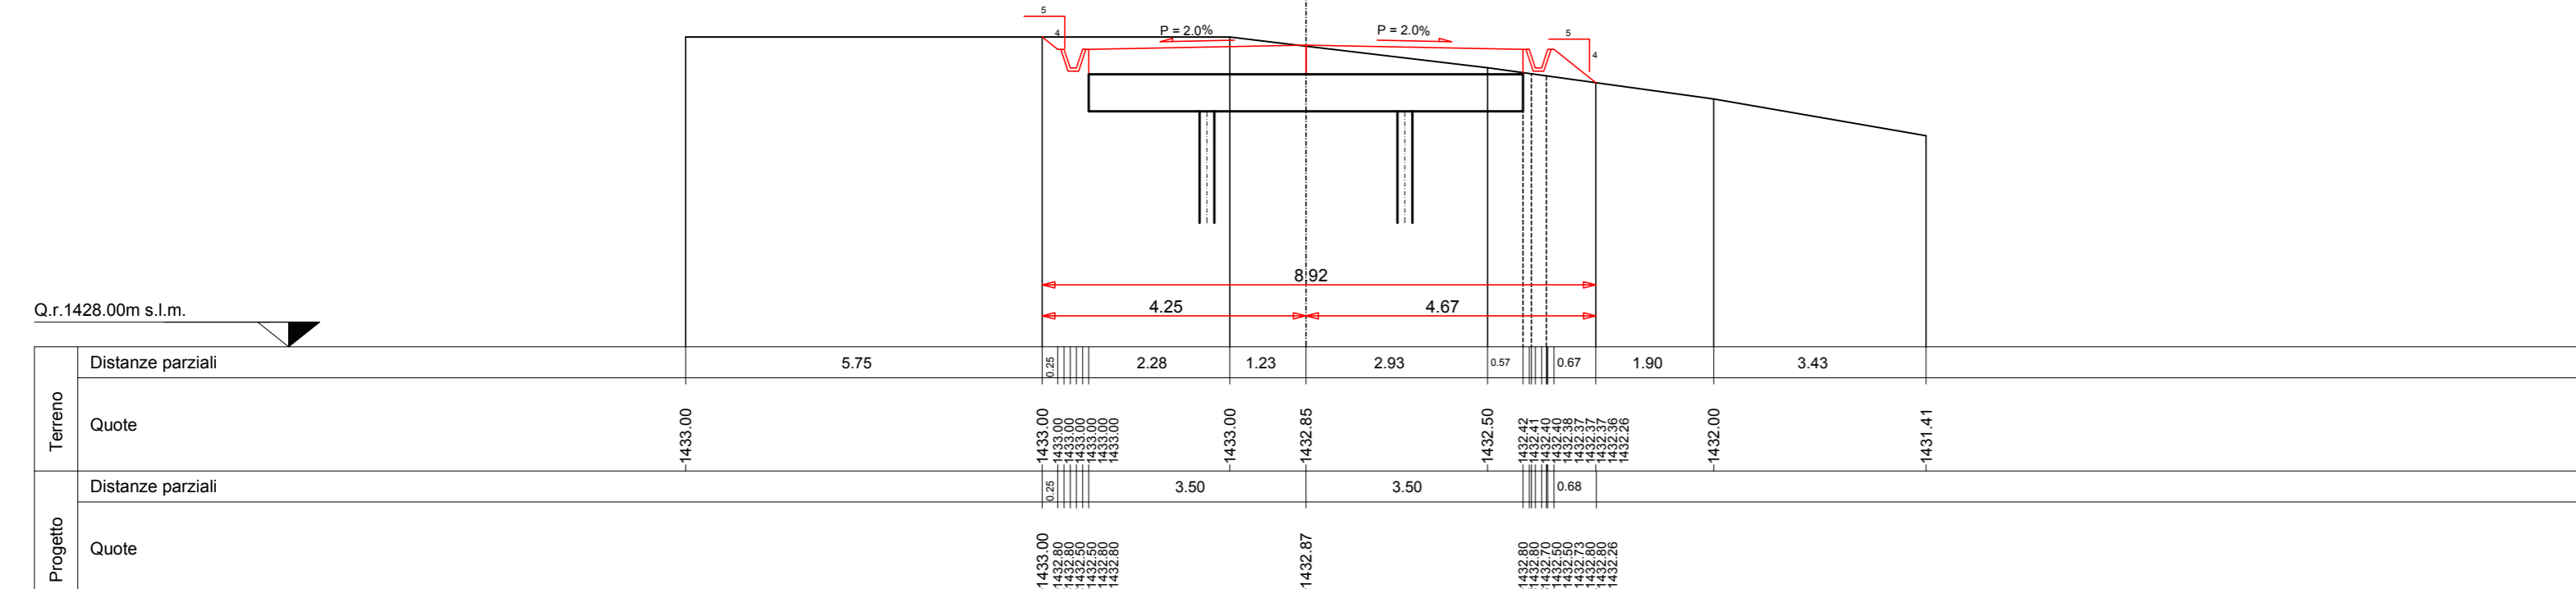

SEZIONE N. 29

Asse strada 29
PROGR. 1+400.00
QP = 1429.09


HI 50.00 GR. 0.00% A.M.E.L. 28 HI 50.00 GR. 0.00% A.M.E.L. 30

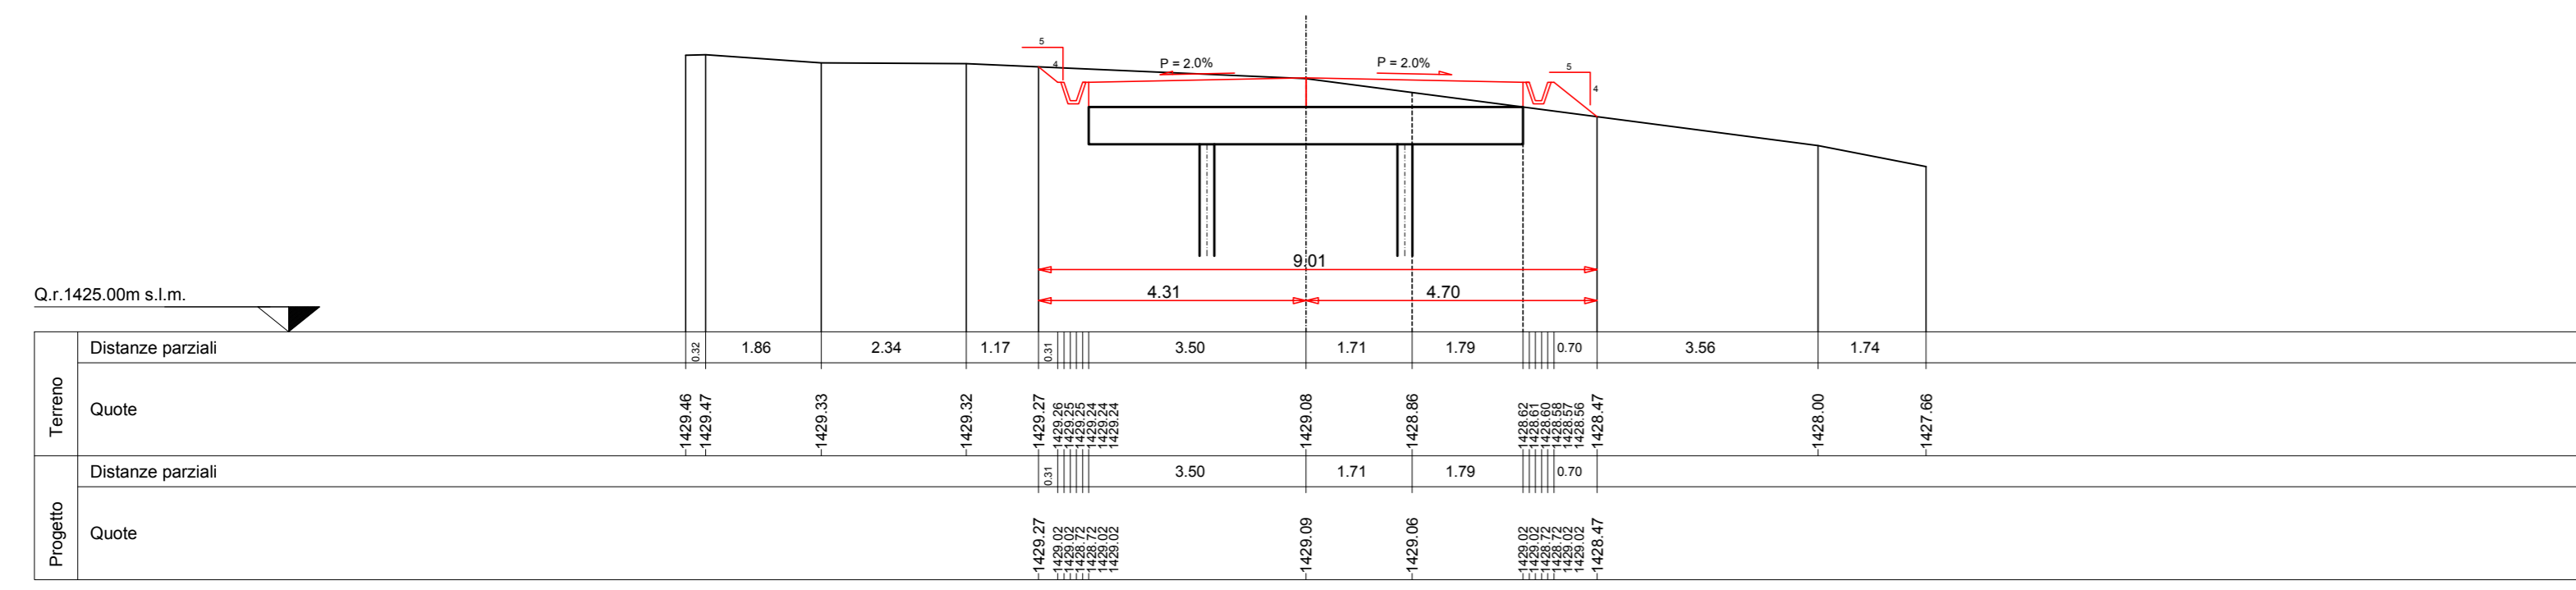

SEZIONE N. 30

Asse strada 30
PROGR. 1+450.00
QP = 1421.82


HI 50.00 GR. 0.00% A.M.E.L. 20 HI 50.00 GR. 0.00% A.M.E.L. 31

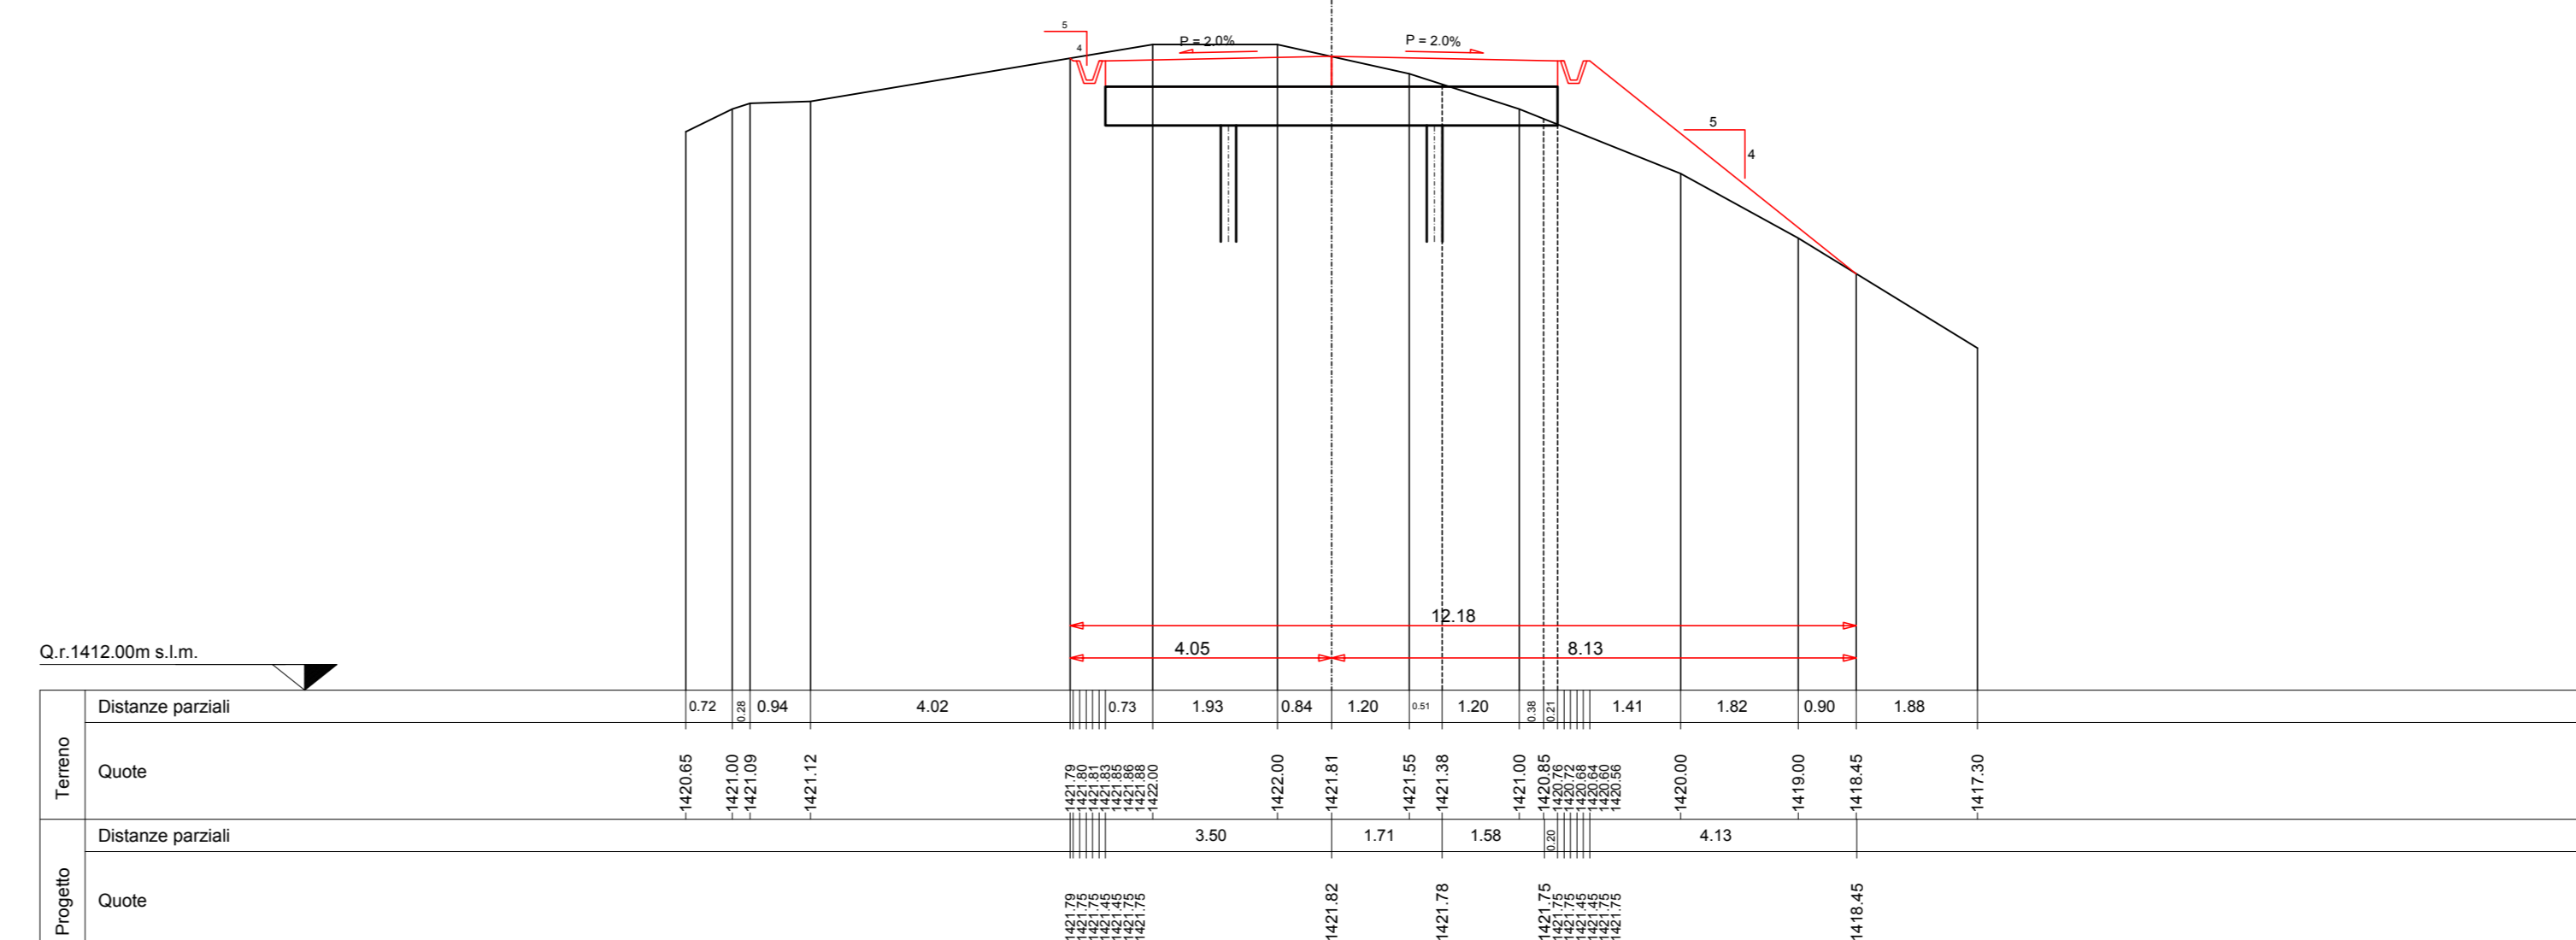

SEZIONE N. 31

Asse strada 31
PROGR. 1+500.00
QP = 1416.99


HI 50.00 GR. 0.00% A.M.E.L. 30 HI 50.00 GR. 0.00% A.M.E.L. 32

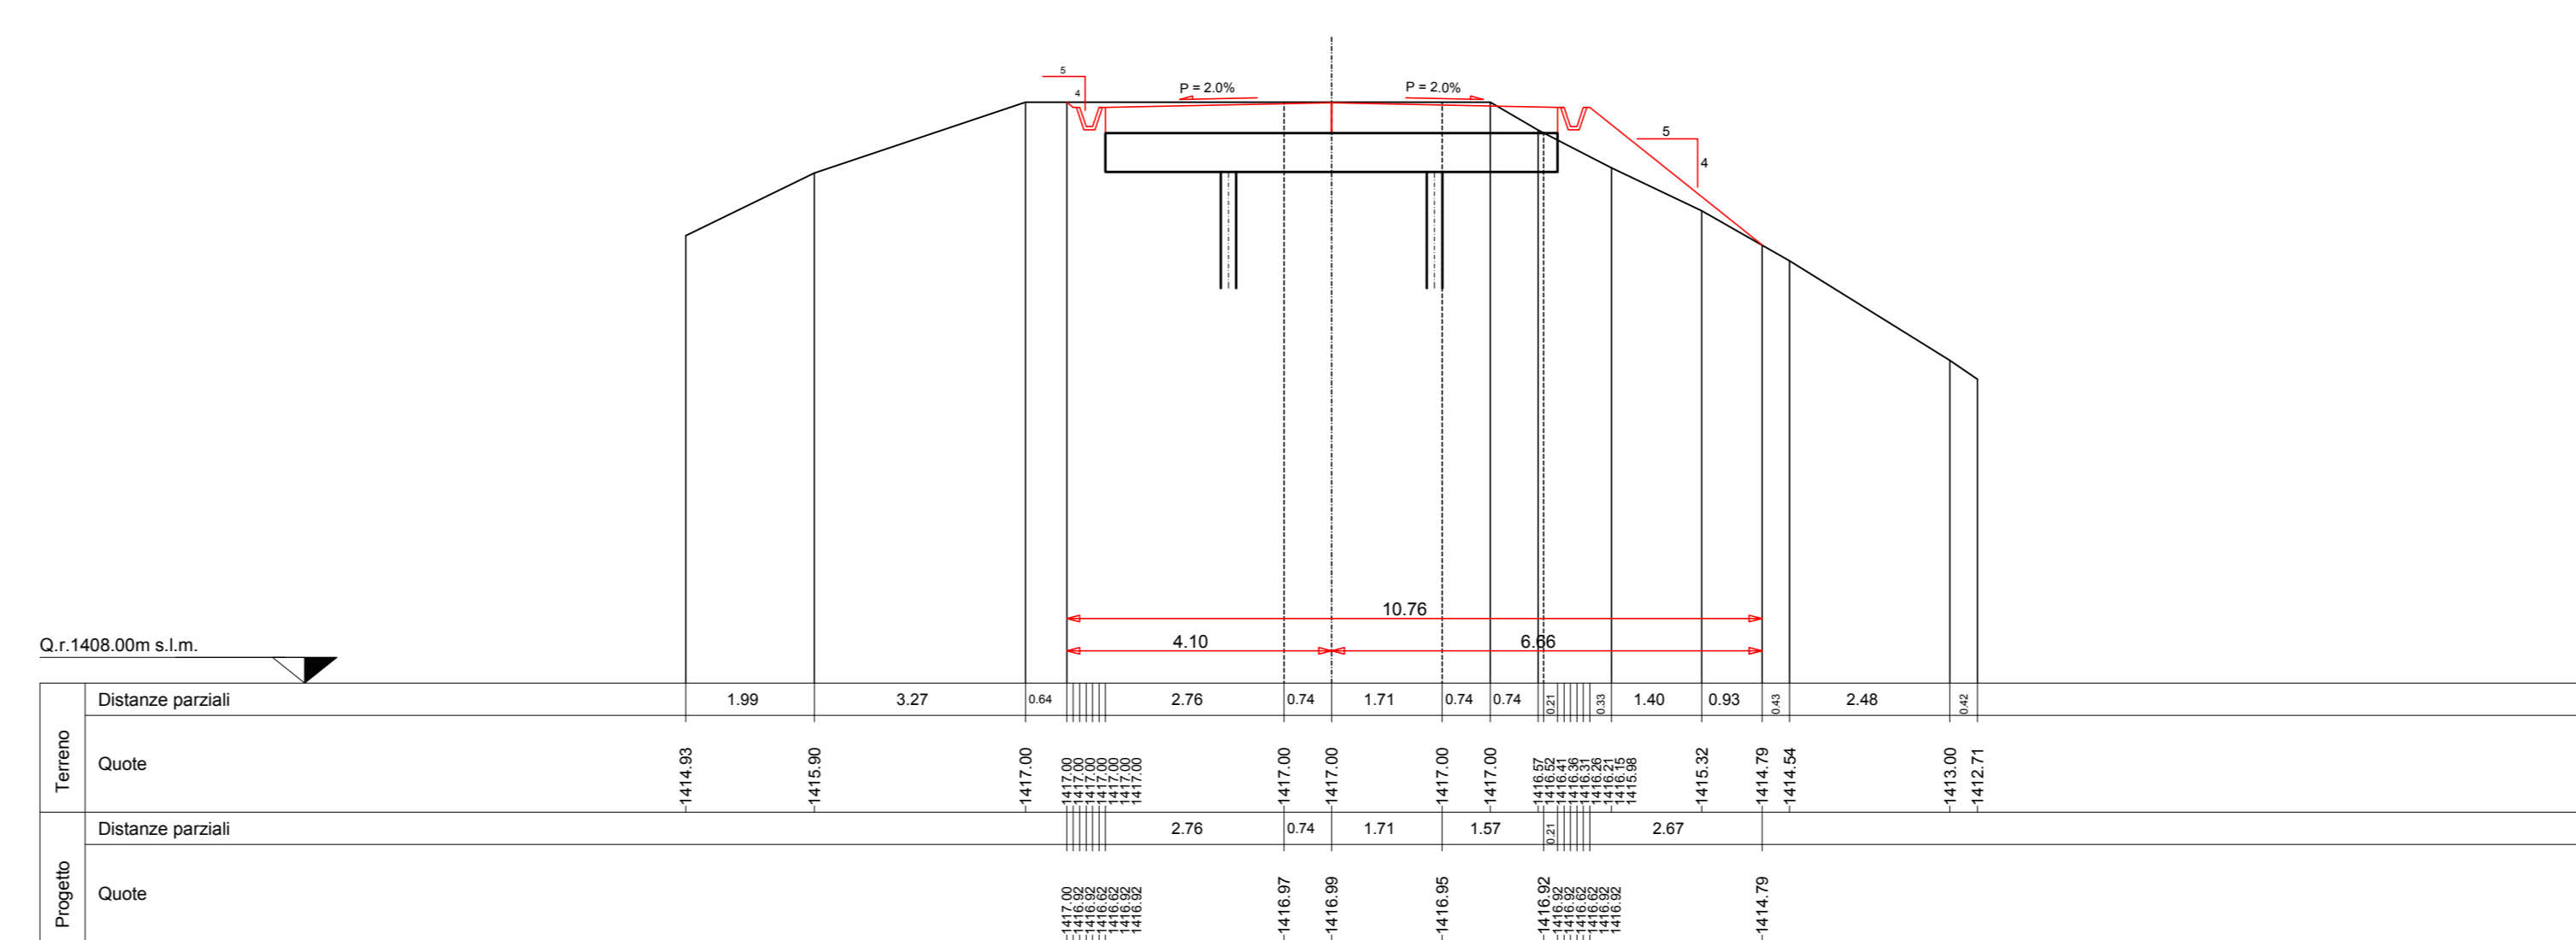

SEZIONE N. 32

Asse strada 32
PROGR. 1+550.00
QP = 1416.96

HI 50.00 GR. 0.00% A.M.E.L. 31 HI 50.00 GR. 0.00% A.M.E.L. 33

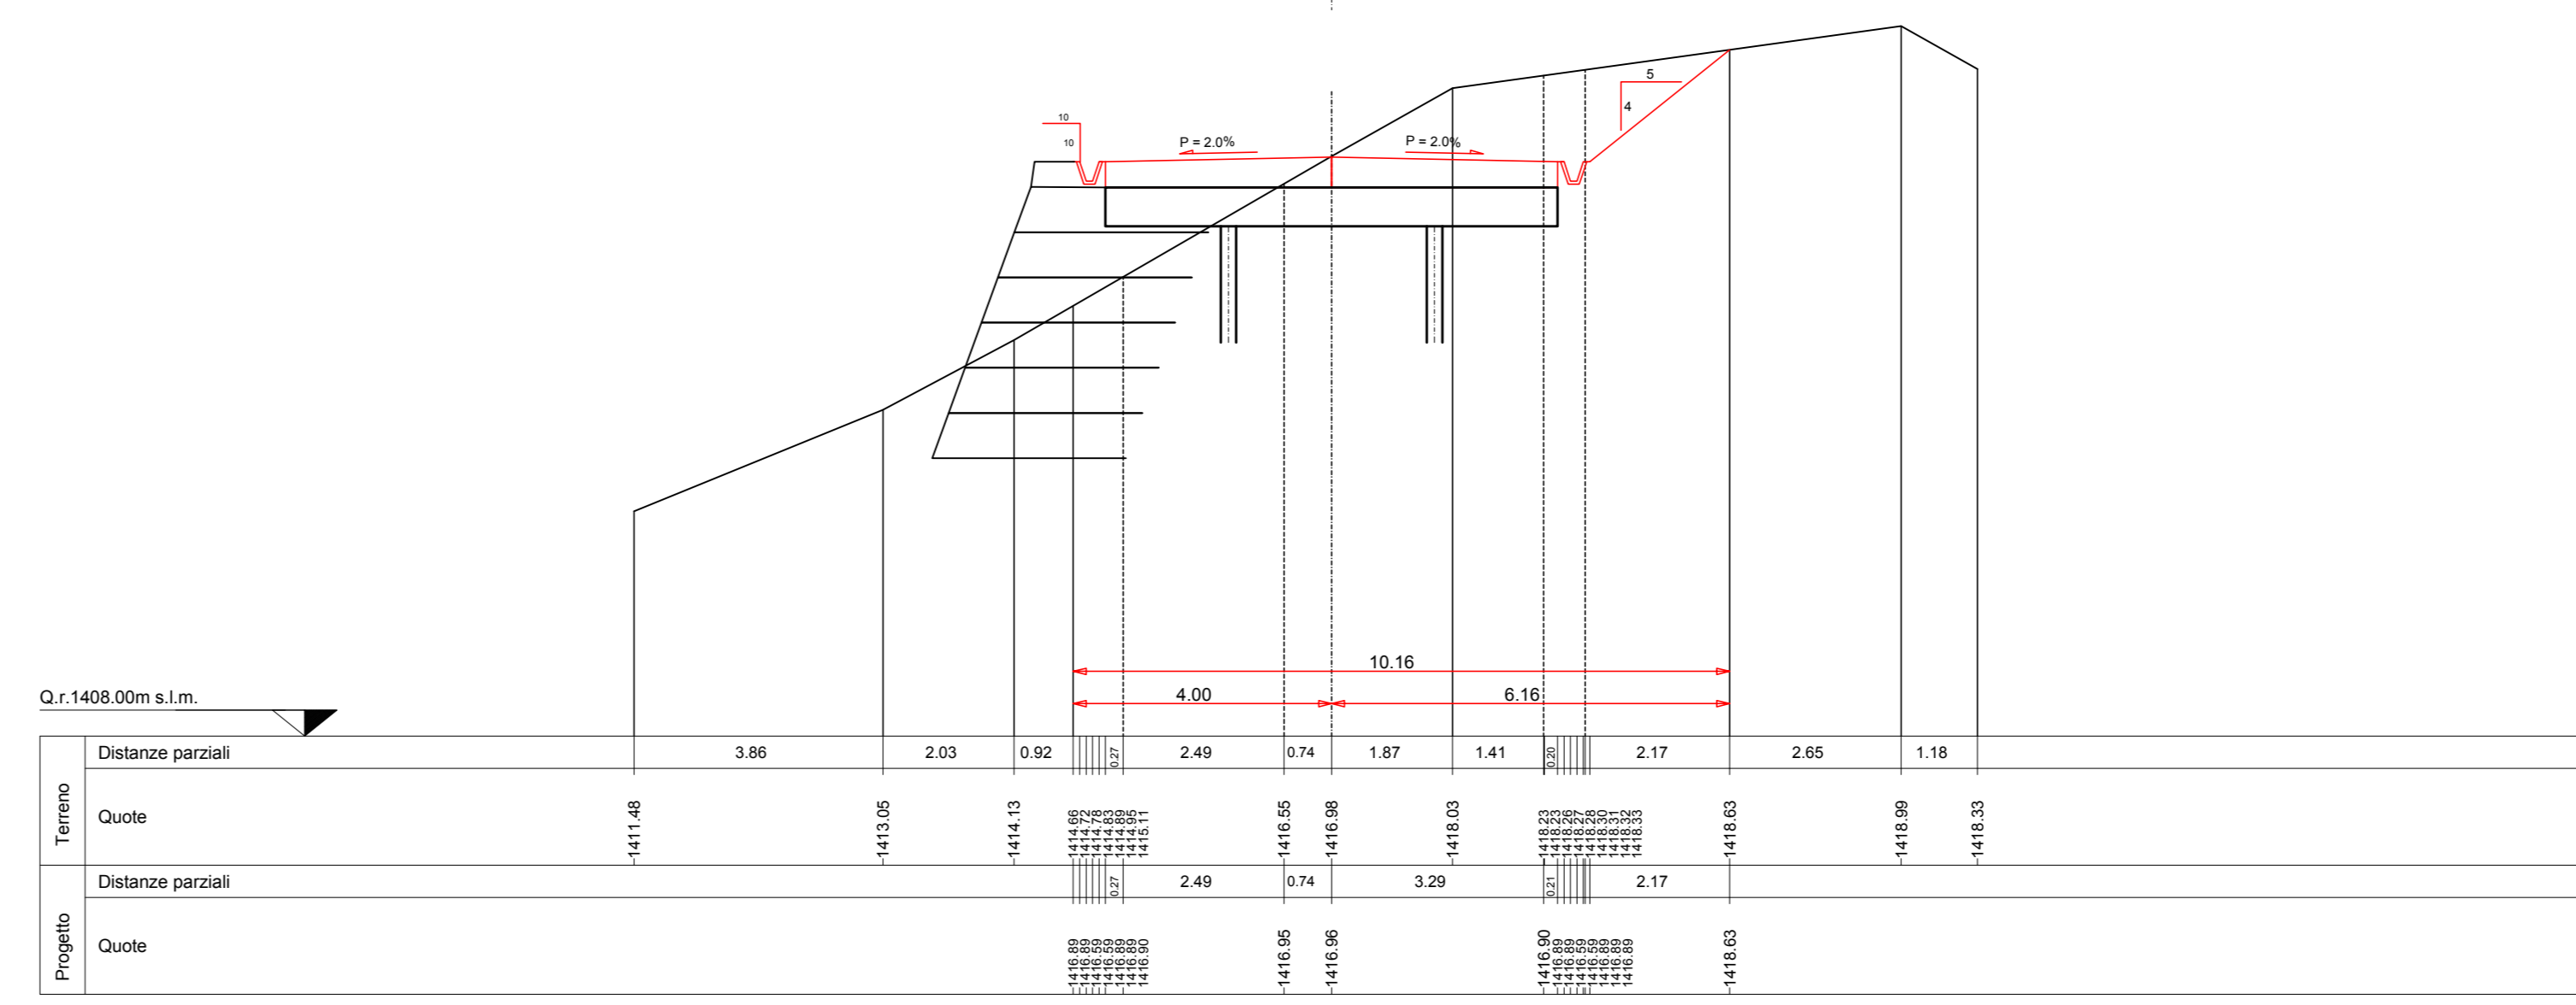

PARCO EOLICO
MONTE GIAROLO



Sede Legale: via Aldo Moro n. 28
35043, Biadene (BS)
P.IVA e C.F. 04324160987

Oggetto:
STRADA DI ACCESSO TURBINE

Titolo:
DA TURBINA 1 A TURBINA 10 - SEZIONI
TRASVERSALI STATO DI PROGETTO 26 - 32

Il Progettista

Ing. Silvio Mario Bauducco

Data	Emis.	Aggiornamento	Data	Contr.	Data	Autor.	SCALA 1:100
10/2022	MB	Emissione	10/2022	FO	10/2022	SMB	
							OTTOBRE 2022

Commessa	Tip. Impianto	Fase Progetto	Disciplina	Tip. Doc.	Titolo	N. Ediz.	REV
22100	EO	DE	CI	D	12	0028	A

PROGETTAZIONE EDILE, AMBIENTALE, STRUTTURALE ED IMPIANTISTICA A CURA DI:

Coordinatore di Progetto:
Ing. Silvio Mario Bauducco

Collaboratori:
Geom. Benzonzi Manuel
Per. Ing. Bissini Emanuele
Ing. Occhiano Felice
Arch. Ostino Paolo
Arch. Pelletti Martina



Sede Amministrativa: via Marzocchi, 23 10024 Moncalieri (TO)
tel. 011 892413 - 011 6099970 e-mail: amministrazione@bautel.it
Sede operativa Torino - via Marzocchi, 23 10024 Moncalieri (TO)
Sede operativa Genova - via Banderari, 24 16121 Genova (GE)

TUTTI I DIRITTI SONO RISERVATI - Questo documento è di proprietà esclusiva del progettista ed indicato ad quale si riserva ogni diritto. Permetto questo documento non può essere copiato, riprodotto, comunicato o divulgato ad altri in qualsiasi maniera, nemmeno per fini sperimentali, senza autorizzazione scritta dallo stesso progettista.