


SEZIONI TRASVERSALI DI PROGETTO  
scala 1:100


SEZIONE N. 33

Asse strada 33  
PROGR. 1+600.00  
QP = 1411.99

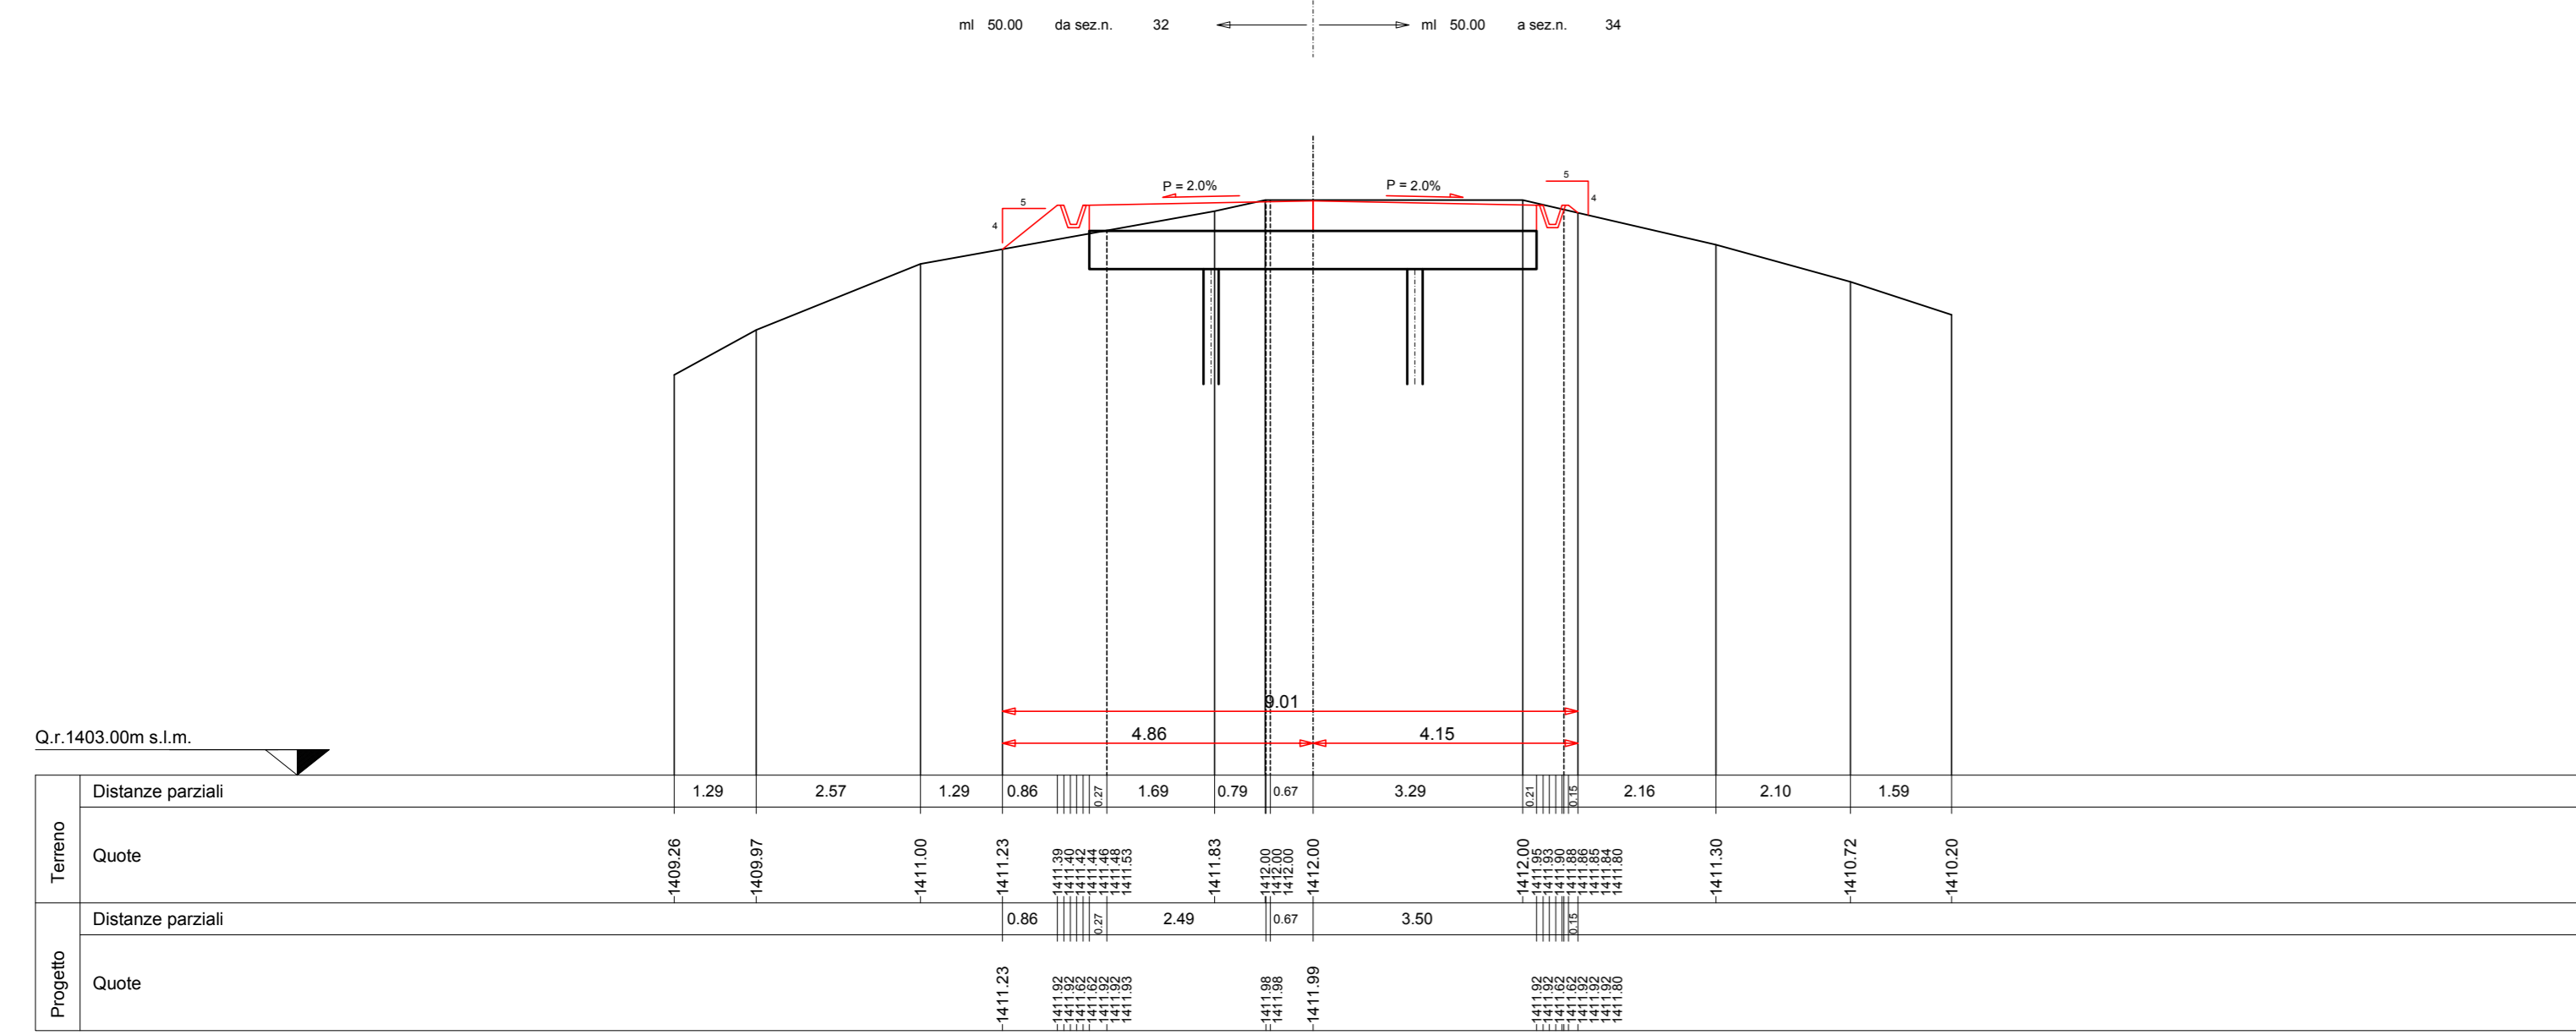

SEZIONE N. 36

Asse strada 36  
PROGR. 1+750.00  
QP = 1394.76

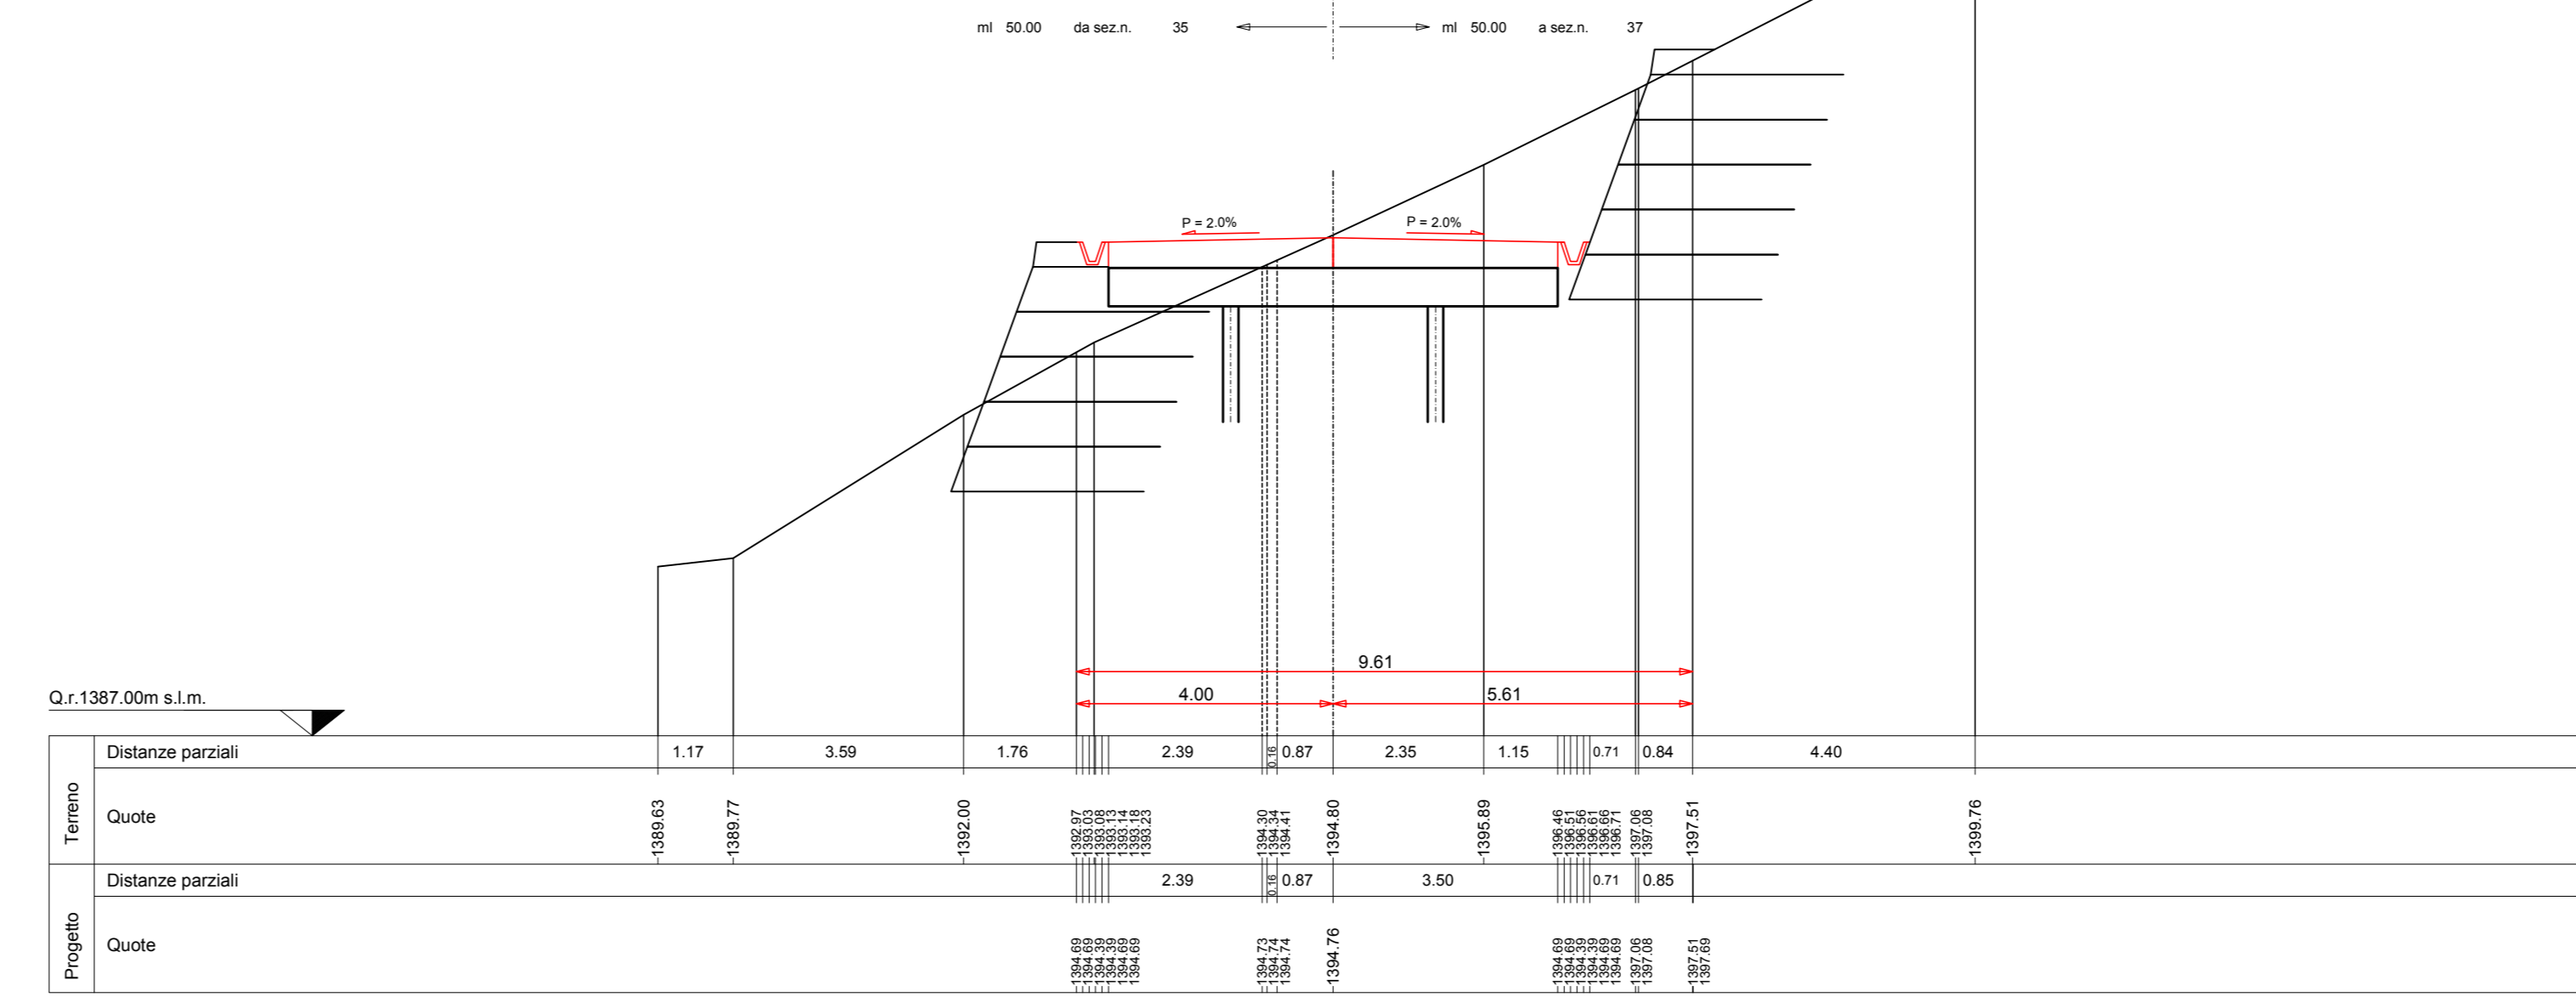

SEZIONE N. 39

Asse strada 39  
PROGR. 1+900.00  
QP = 1393.32

