



SEZIONI TRASVERSALI DI PROGETTO
scala 1:100


SEZIONE N. 47
Asse strada 47
PROGR. 2+300.00
QP = 1438.34

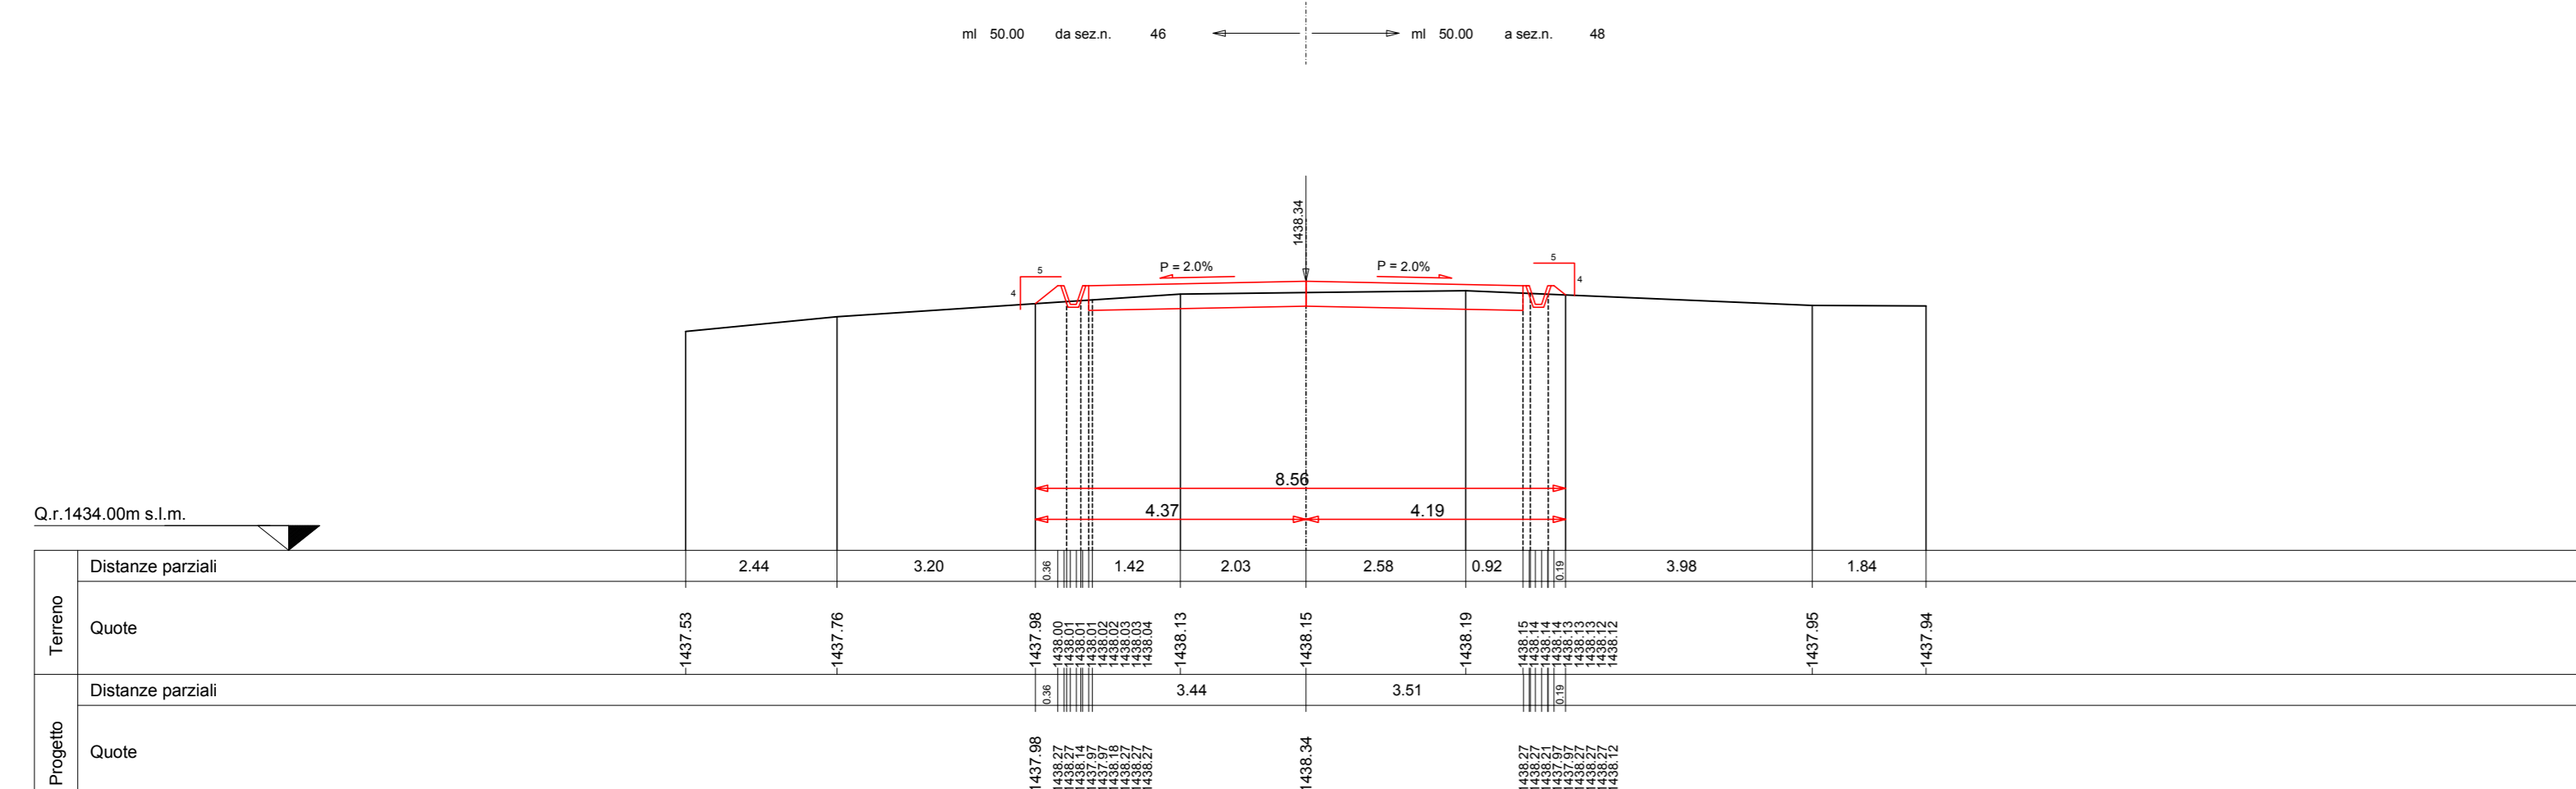


SEZIONE N. 51
Asse strada 51
PROGR. 2+500.00
QP = 1457.05

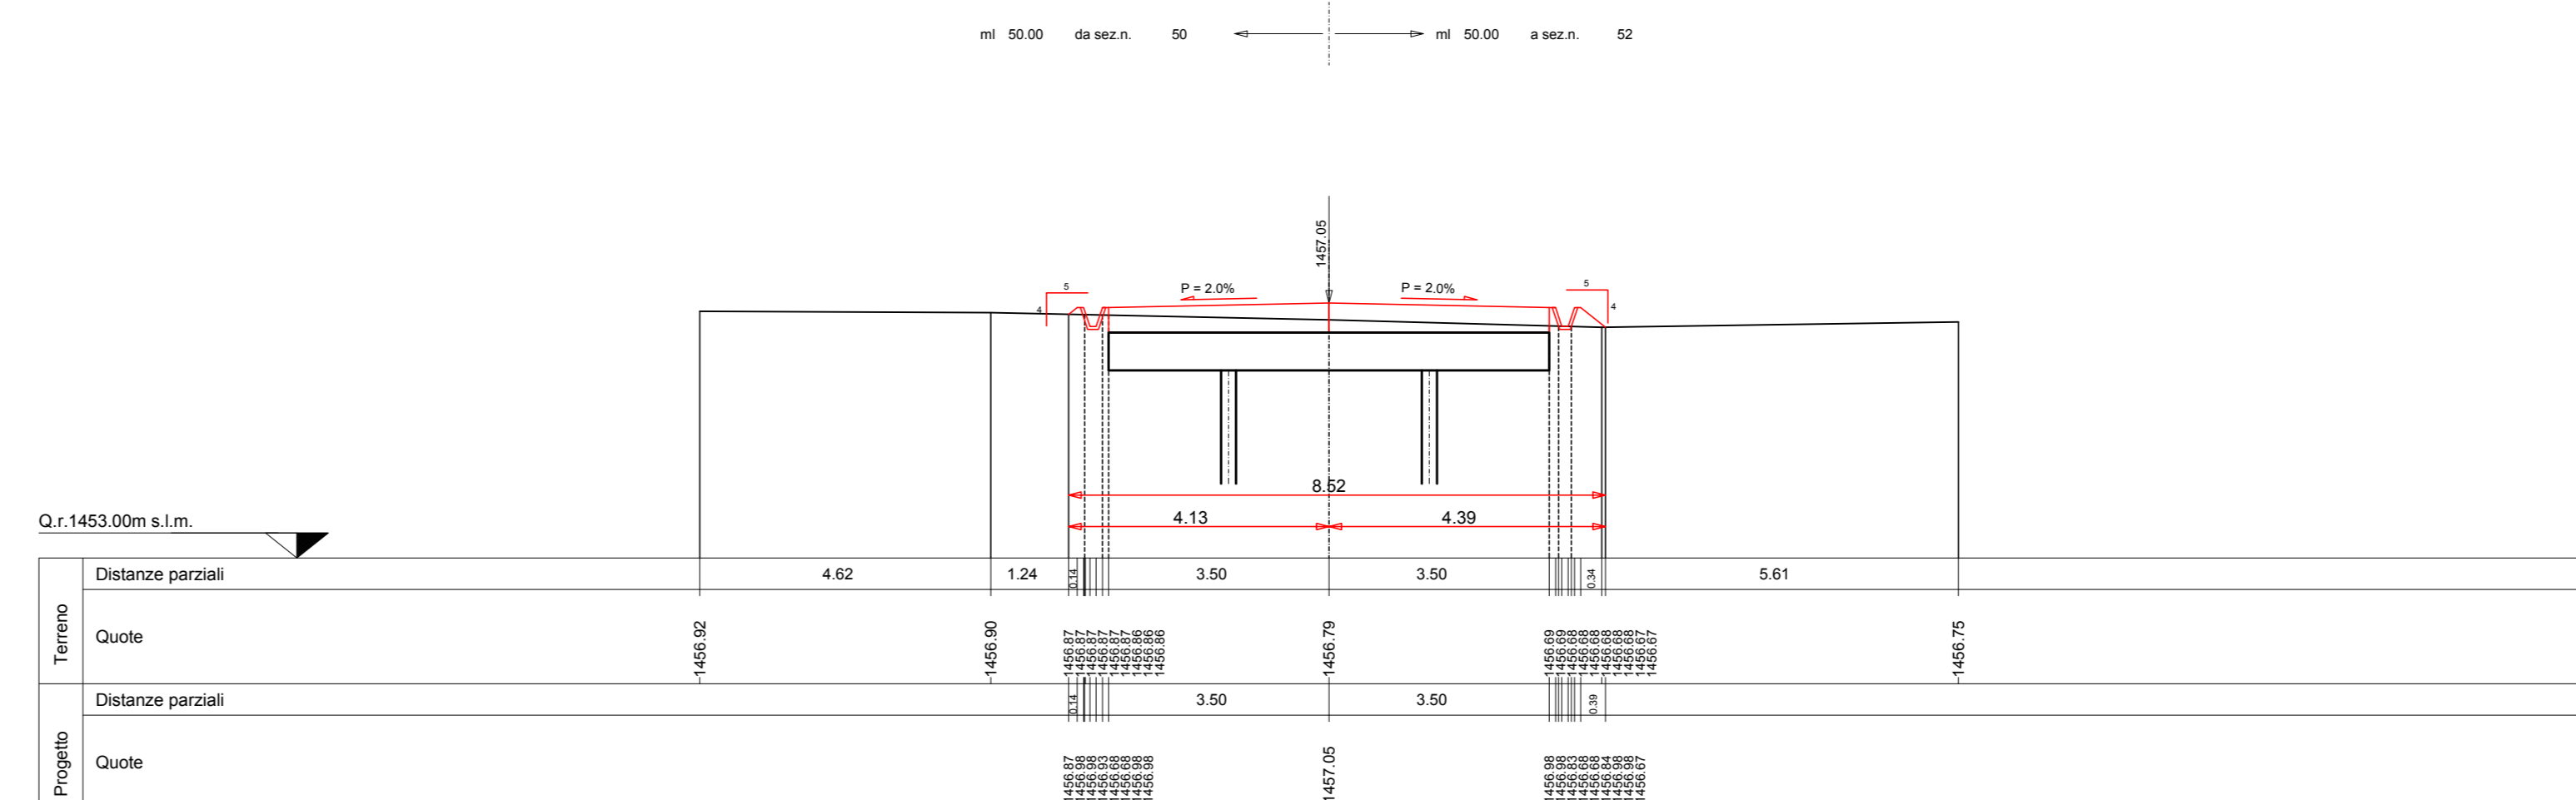


SEZIONE N. 48
Asse strada 48
PROGR. 2+350.00
QP = 1435.06

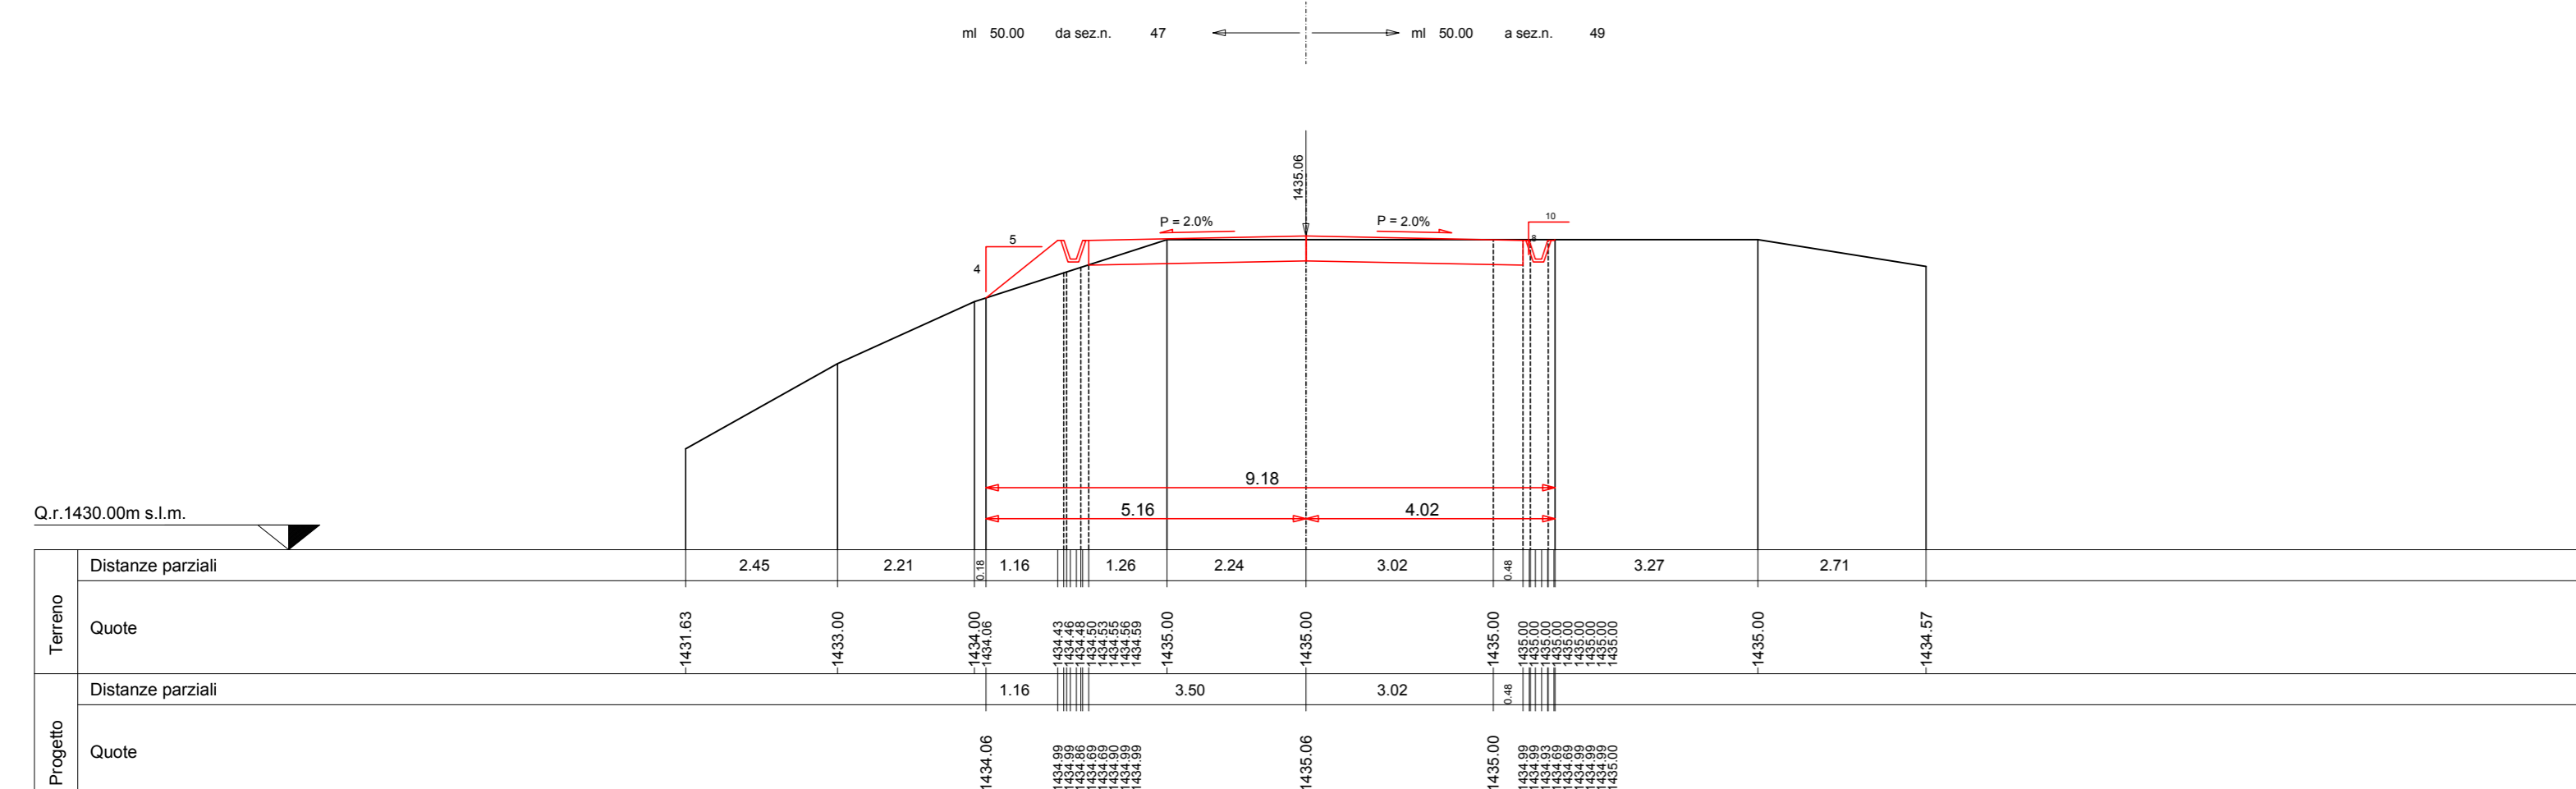


SEZIONE N. 52
Asse strada 52
PROGR. 2+550.00
QP = 1466.39

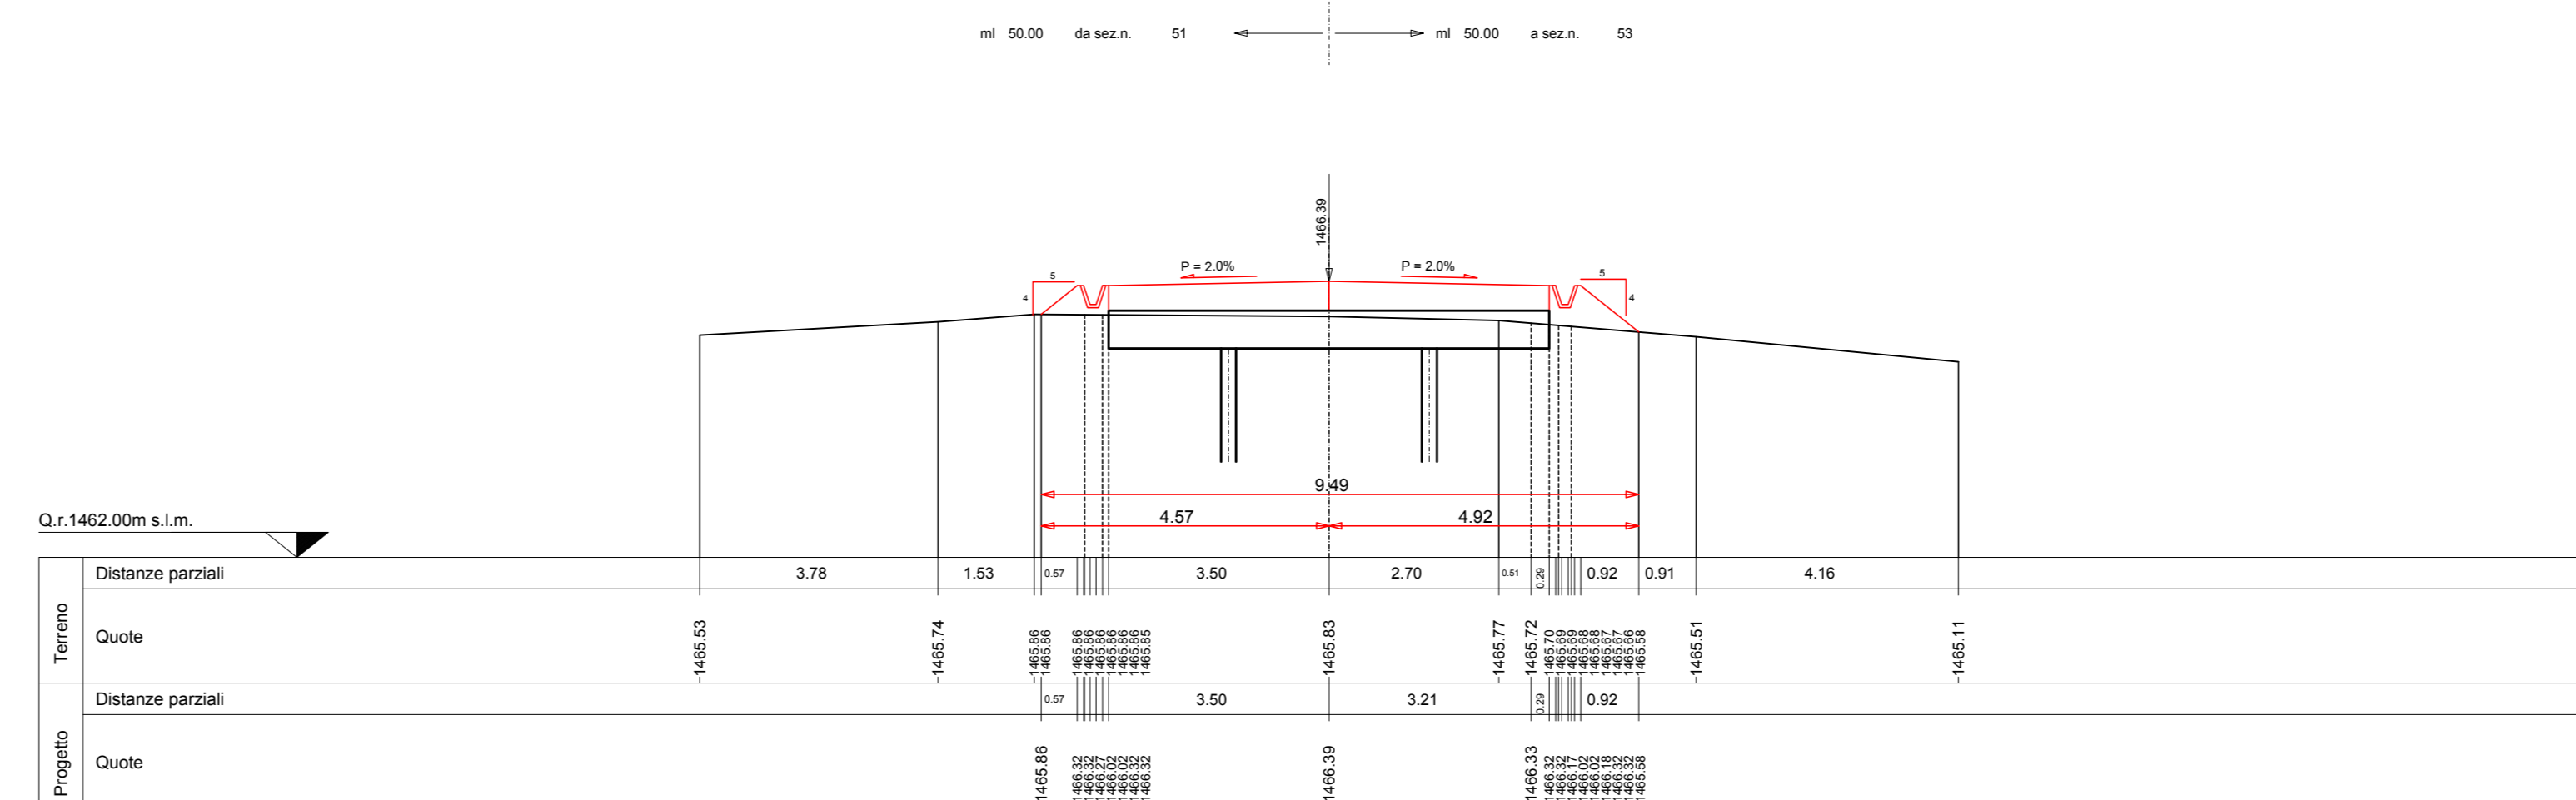


SEZIONE N. 49
Asse strada 49
PROGR. 2+400.00
QP = 1438.73

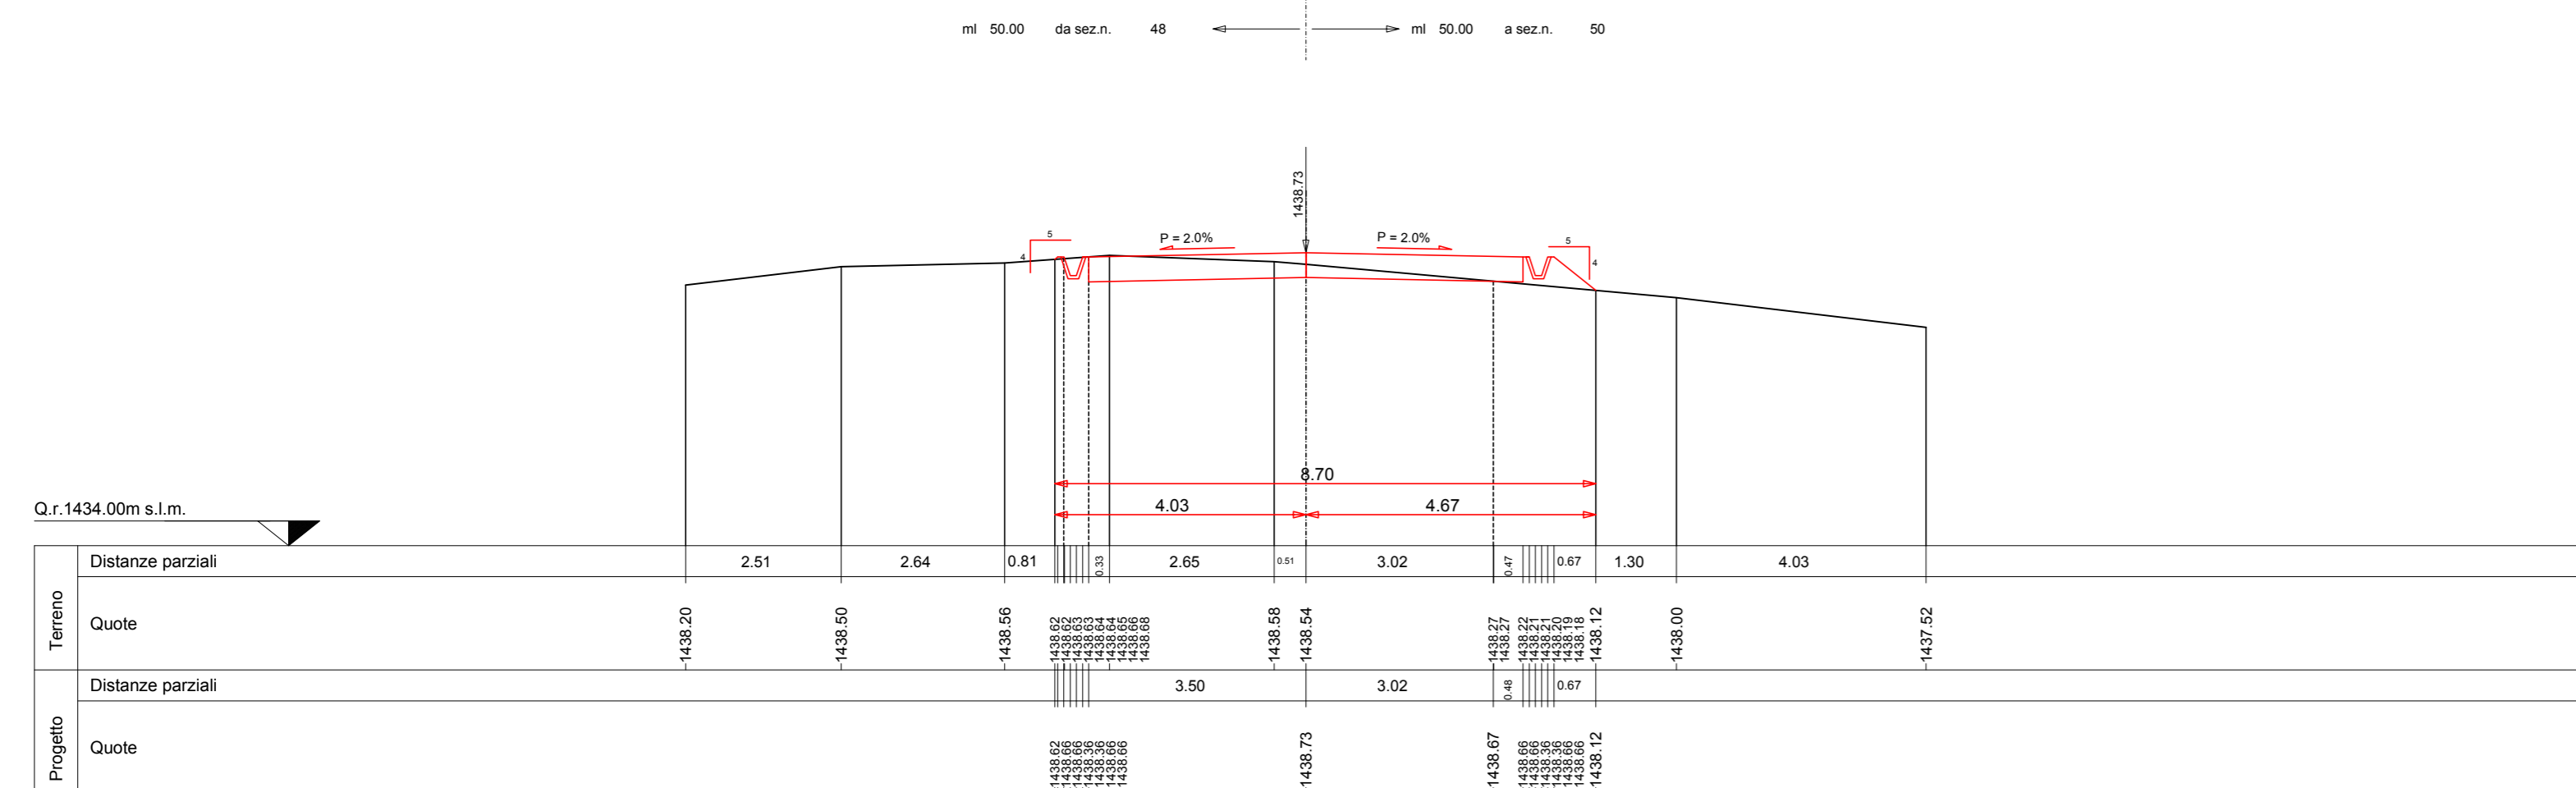


SEZIONE N. 53
Asse strada 53
PROGR. 2+600.00
QP = 1474.16

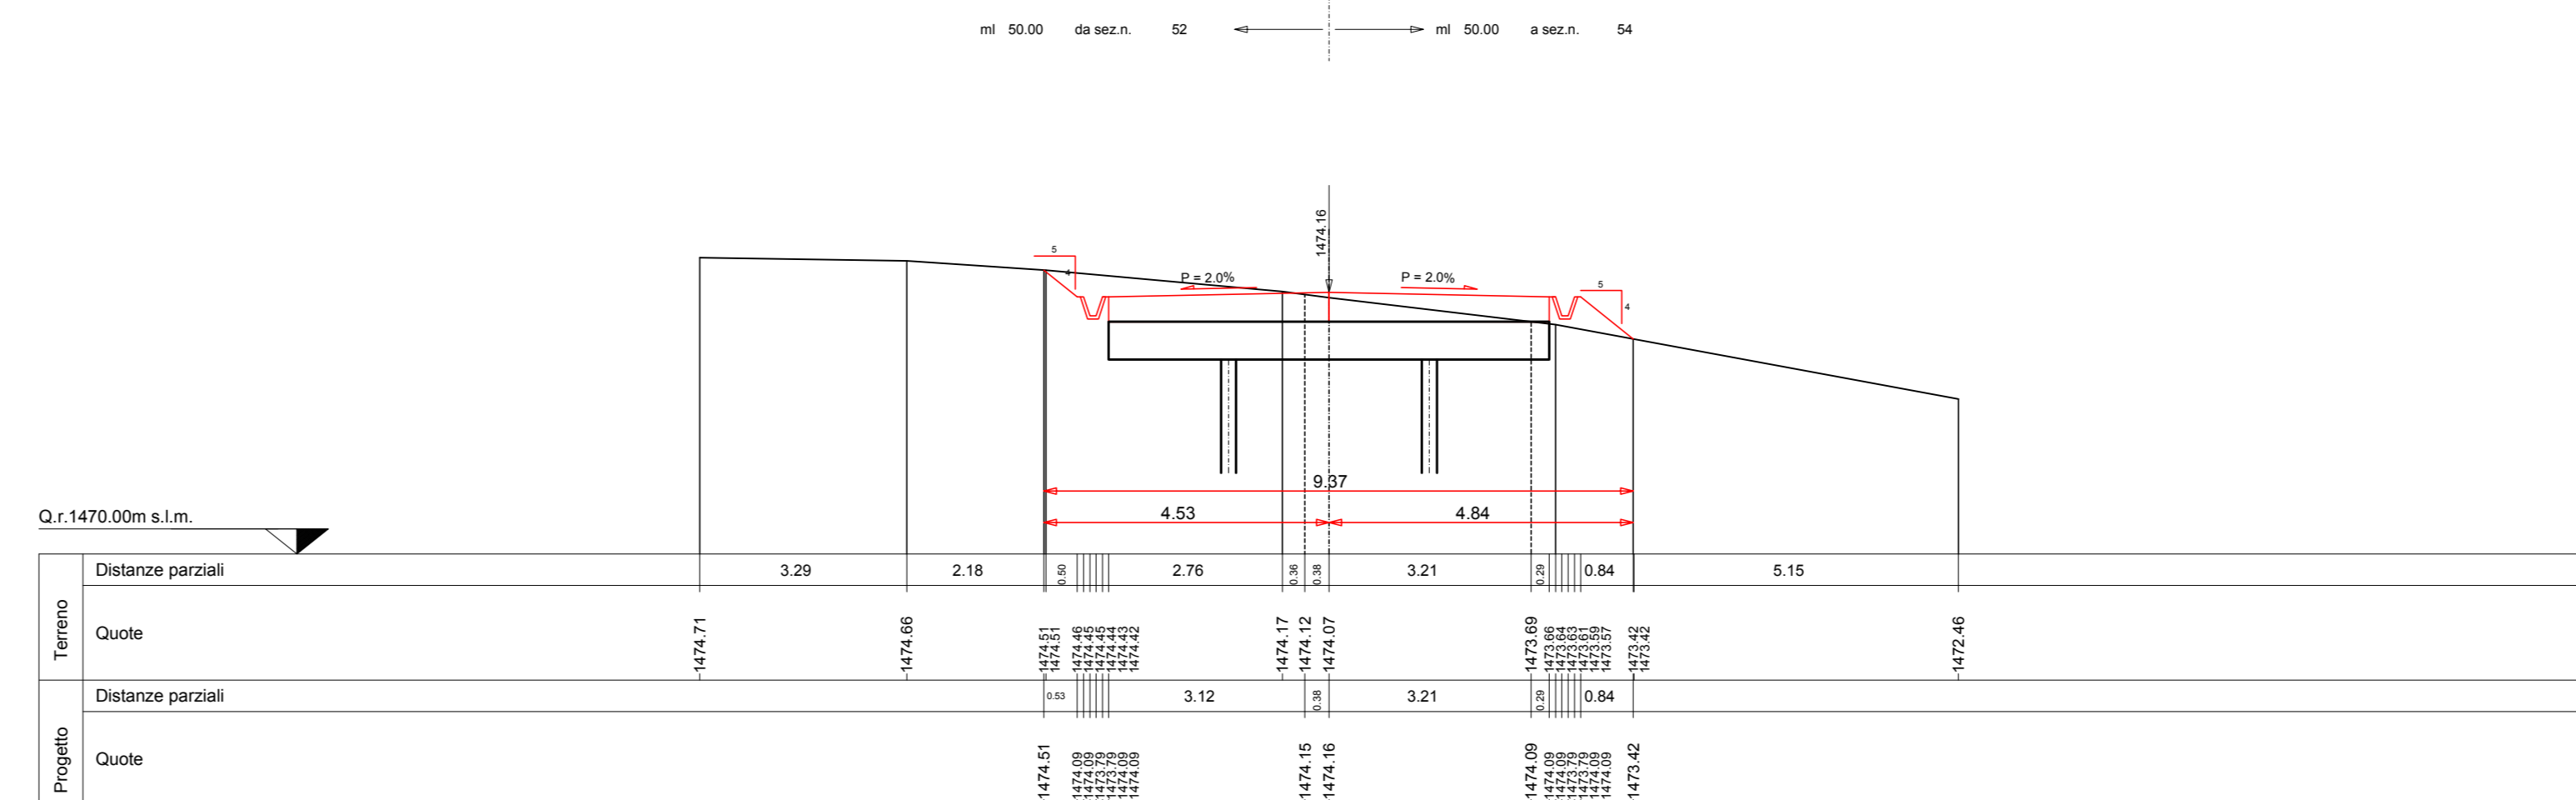

SEZIONE N. 50
Asse strada 50
PROGR. 2+450.00
QP = 1446.72

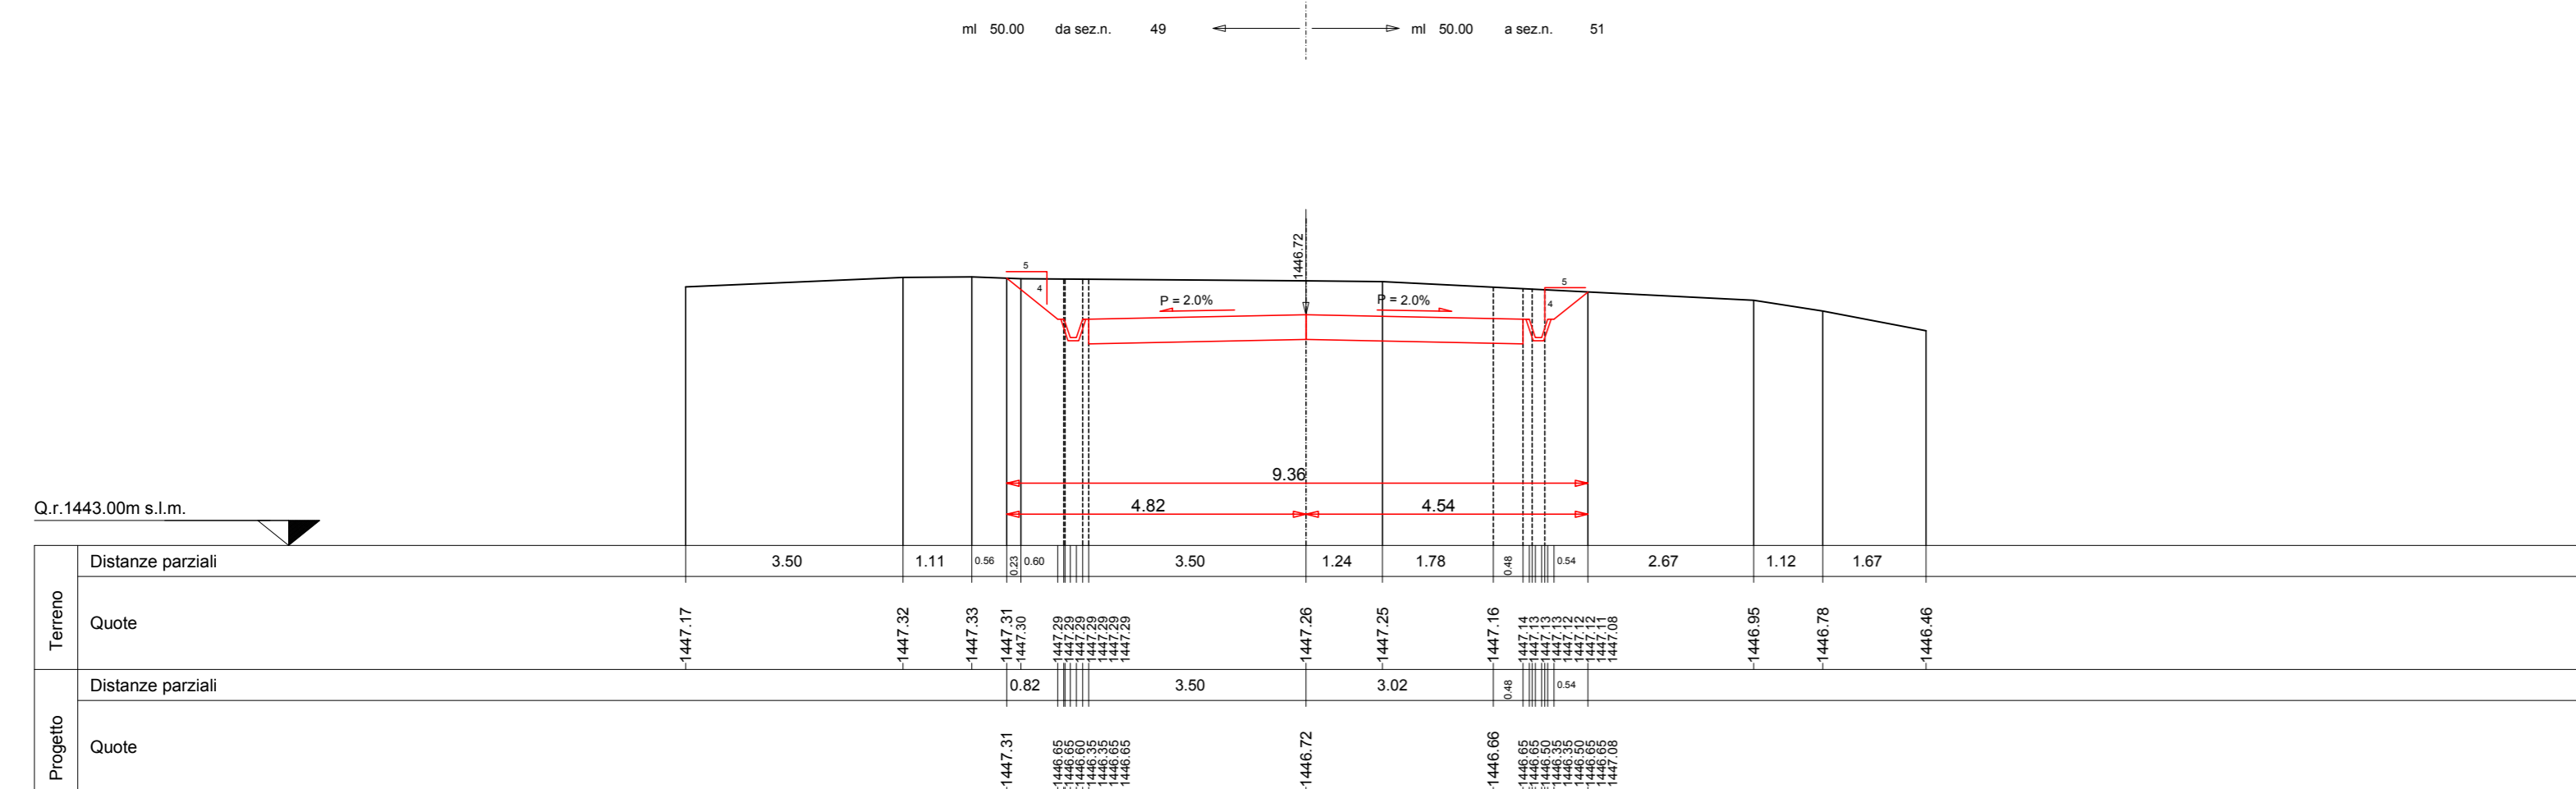

SEZIONE N. 54
Asse strada 54
PROGR. 2+650.00
QP = 1483.69

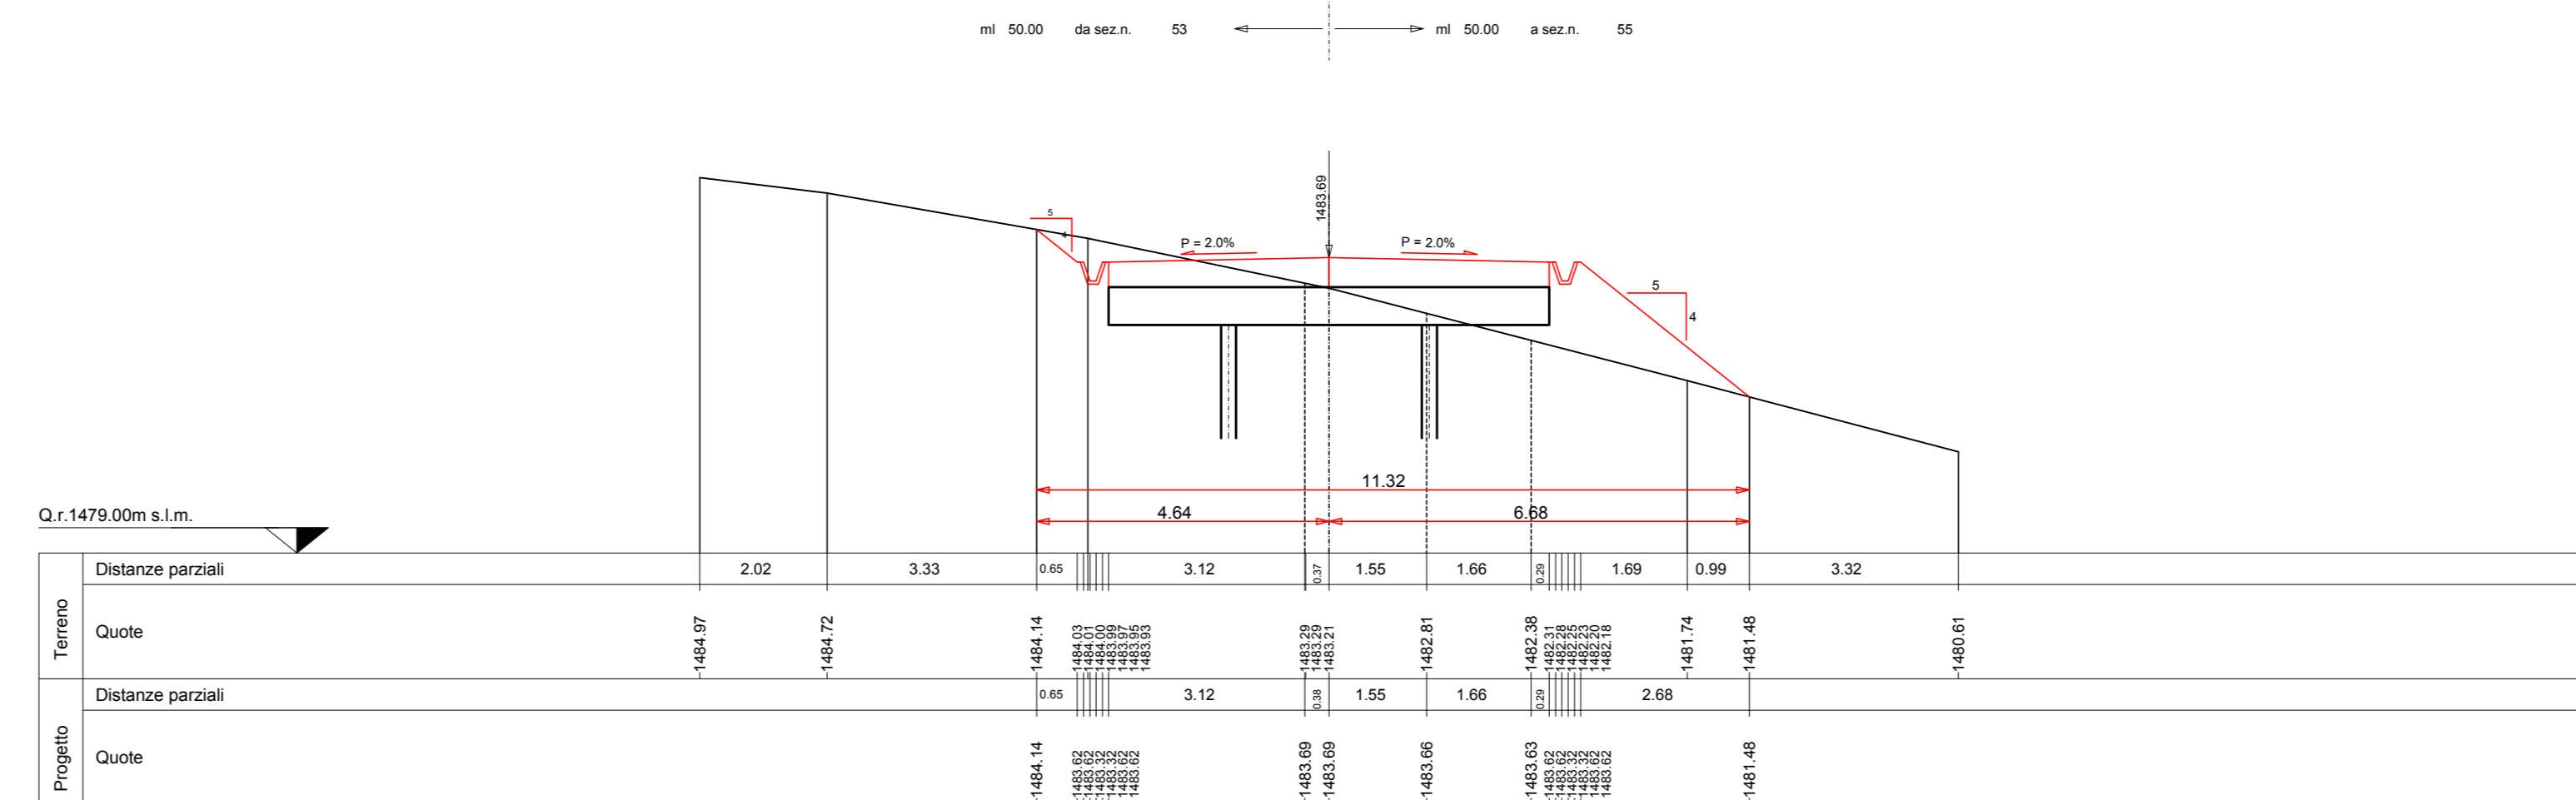

PARCO EOLICO
MONTE GIAROLO



Sede Legale: via Aldo Moro n. 28
25043, Breno (BS)
P.IVA e C.F. 04324160987

Oggetto:
STRADA DI ACCESSO TURBINE

Il Progettista

Titolo:
DA TURBINA 1 A TURBINA 10 - SEZIONI
TRASVERSALI STATO DI PROGETTO 47 - 54

Ing. Silvio Mario Bauducco

Data	Emis.	Aggiornamento	Data	Contr.	Data	Autor.	SCALA 1:100
10/2022	MB	Emissione	10/2022	FO	10/2022	SMB	
							OTTOBRE 2022

Commessa	Tip. Impianto	Fase Progetto	Disciplina	Tip. Doc.	Titolo	N. Etab.	REV
22100	EO	DE	CI	D	12	0031	A

PROGETTAZIONE EDILE, AMBIENTALE, STRUTTURALE ED IMPIANTISTICA A CURA DI:

I Tecnici: Coord. gruppo di progettazione
Ing. Silvio Mario Bauducco

Collaboratori:
Geom. Benzioni Manuel
Per. Ing. Bissin Emanuele
Ing. Occhiero Felice
Arch. Ostino Paolo
Arch. Pelletti Martina

BAUTEL S.R.L.
Sede Amministrativa via Marzocchi, 23 10024 Moncalieri (TO)
tel 011 892413 - 011 6099910 e-mail: amministrazione@bautel.it
Sede operativa Torino - via Marzocchi, 23 10024 Moncalieri (TO)
Sede operativa Genova - via Bandiera, 24 16121 Genova (GE)

File: C:\msd\c\msd.dwg
TUTTI I DIRITTI SONO RISERVATI - Questo documento è di proprietà esclusiva del progettista ed indicato ad quale è messo ogni diritto. Permetto questo documento non può essere copiato, riprodotto, comunicato o divulgato ad altri in qualsiasi maniera, nemmeno per fini sperimentali, senza autorizzazione scritta dallo stesso progettista.