


SEZIONI TRASVERSALI DI PROGETTO
scala 1:100


SEZIONE N. 55

Asse strada 55
PROGR. 2+700.00
QP = 1493.23

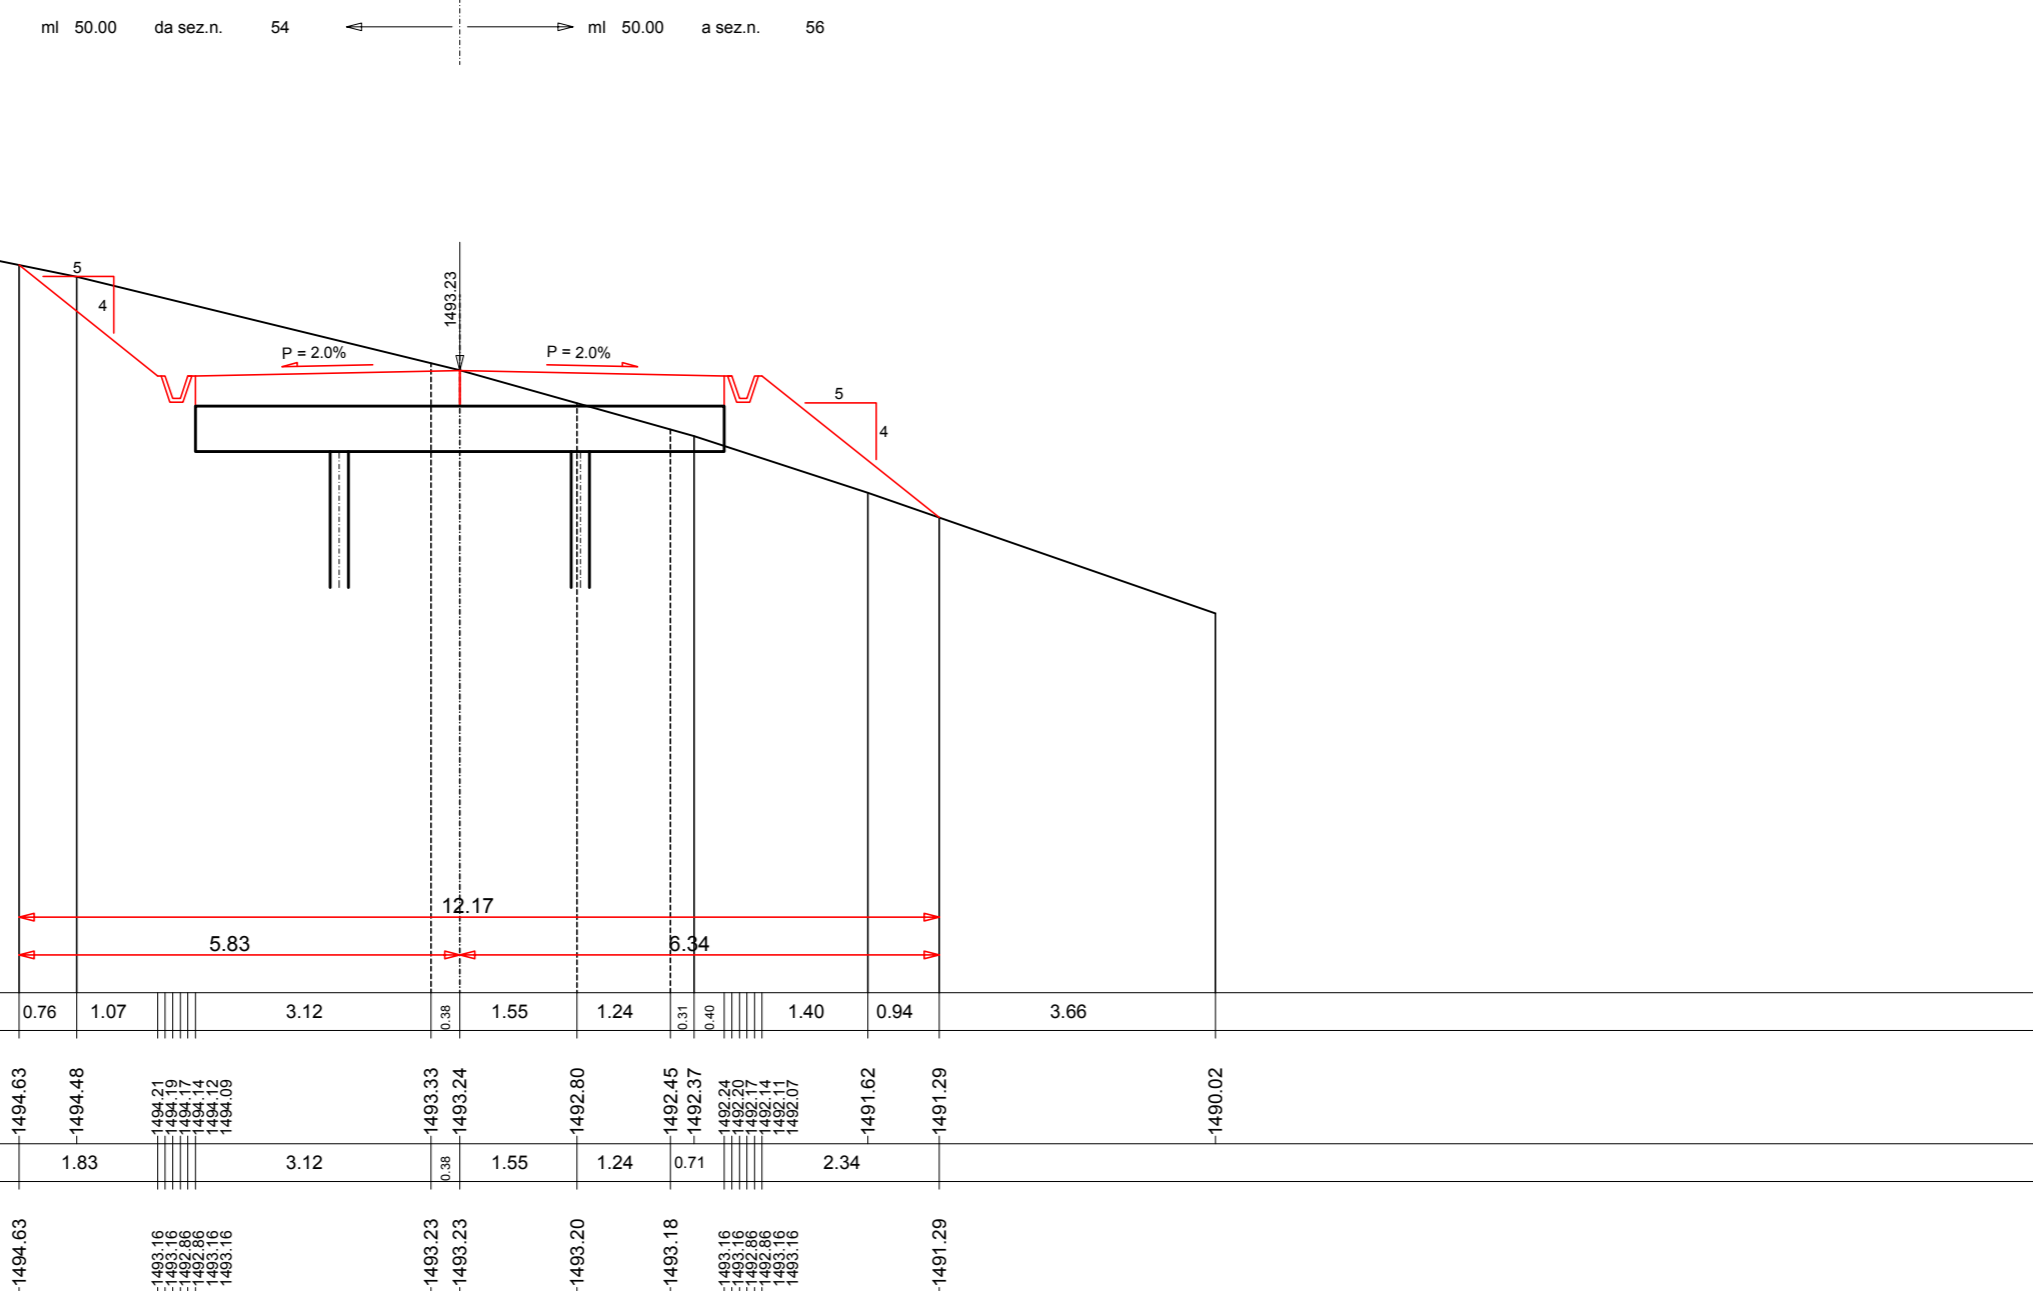


SEZIONE N. 58

Asse strada 58
PROGR. 2+850.00
QP = 1521.11

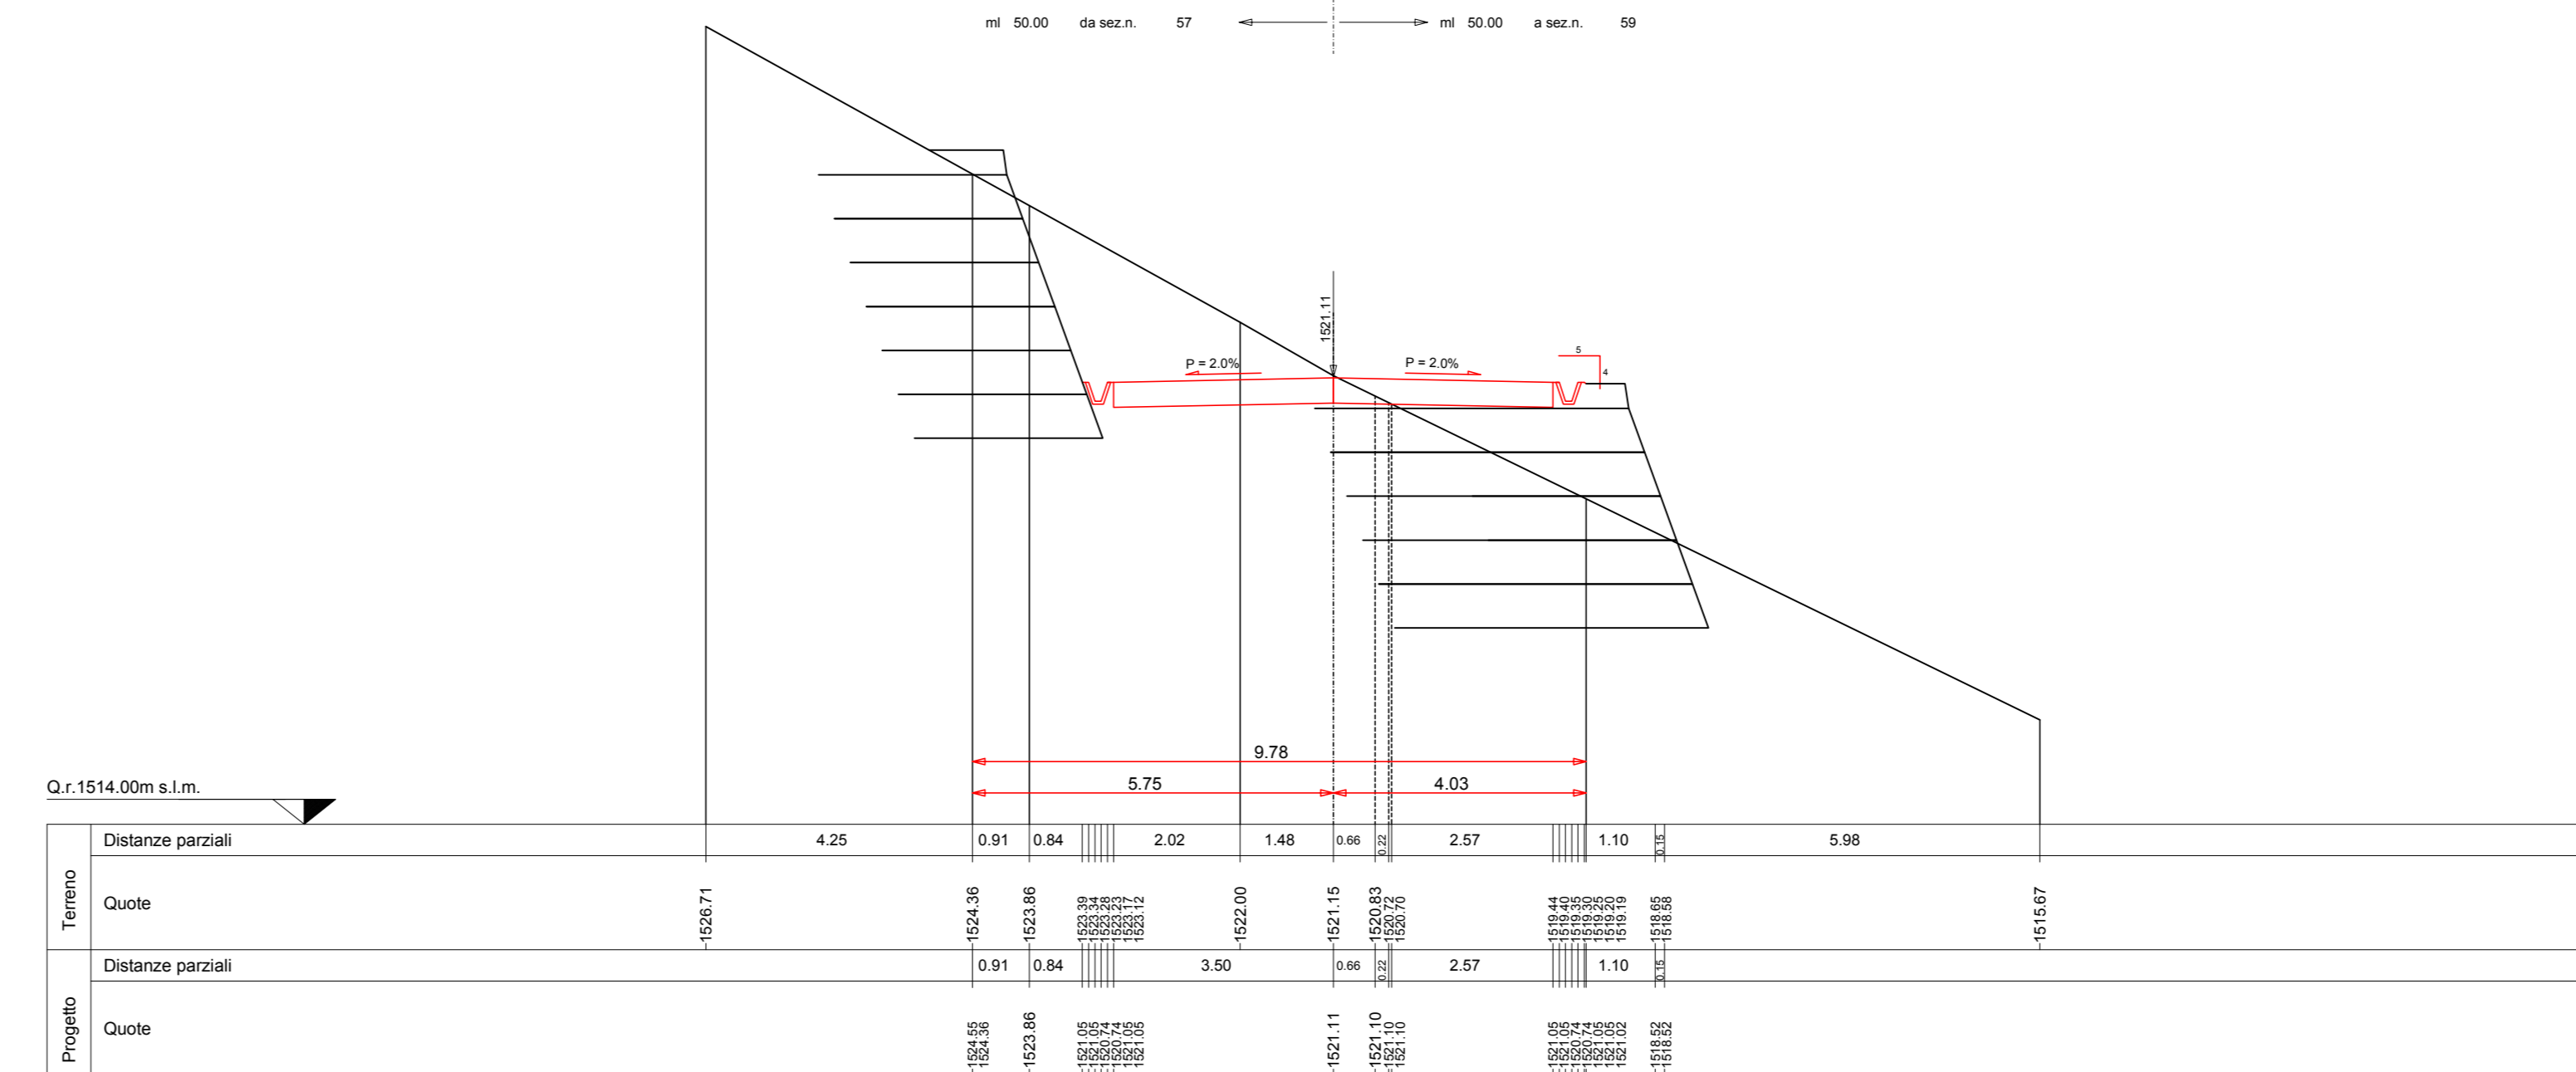


SEZIONE N. 56

Asse strada 56
PROGR. 2+750.00
QP = 1502.92

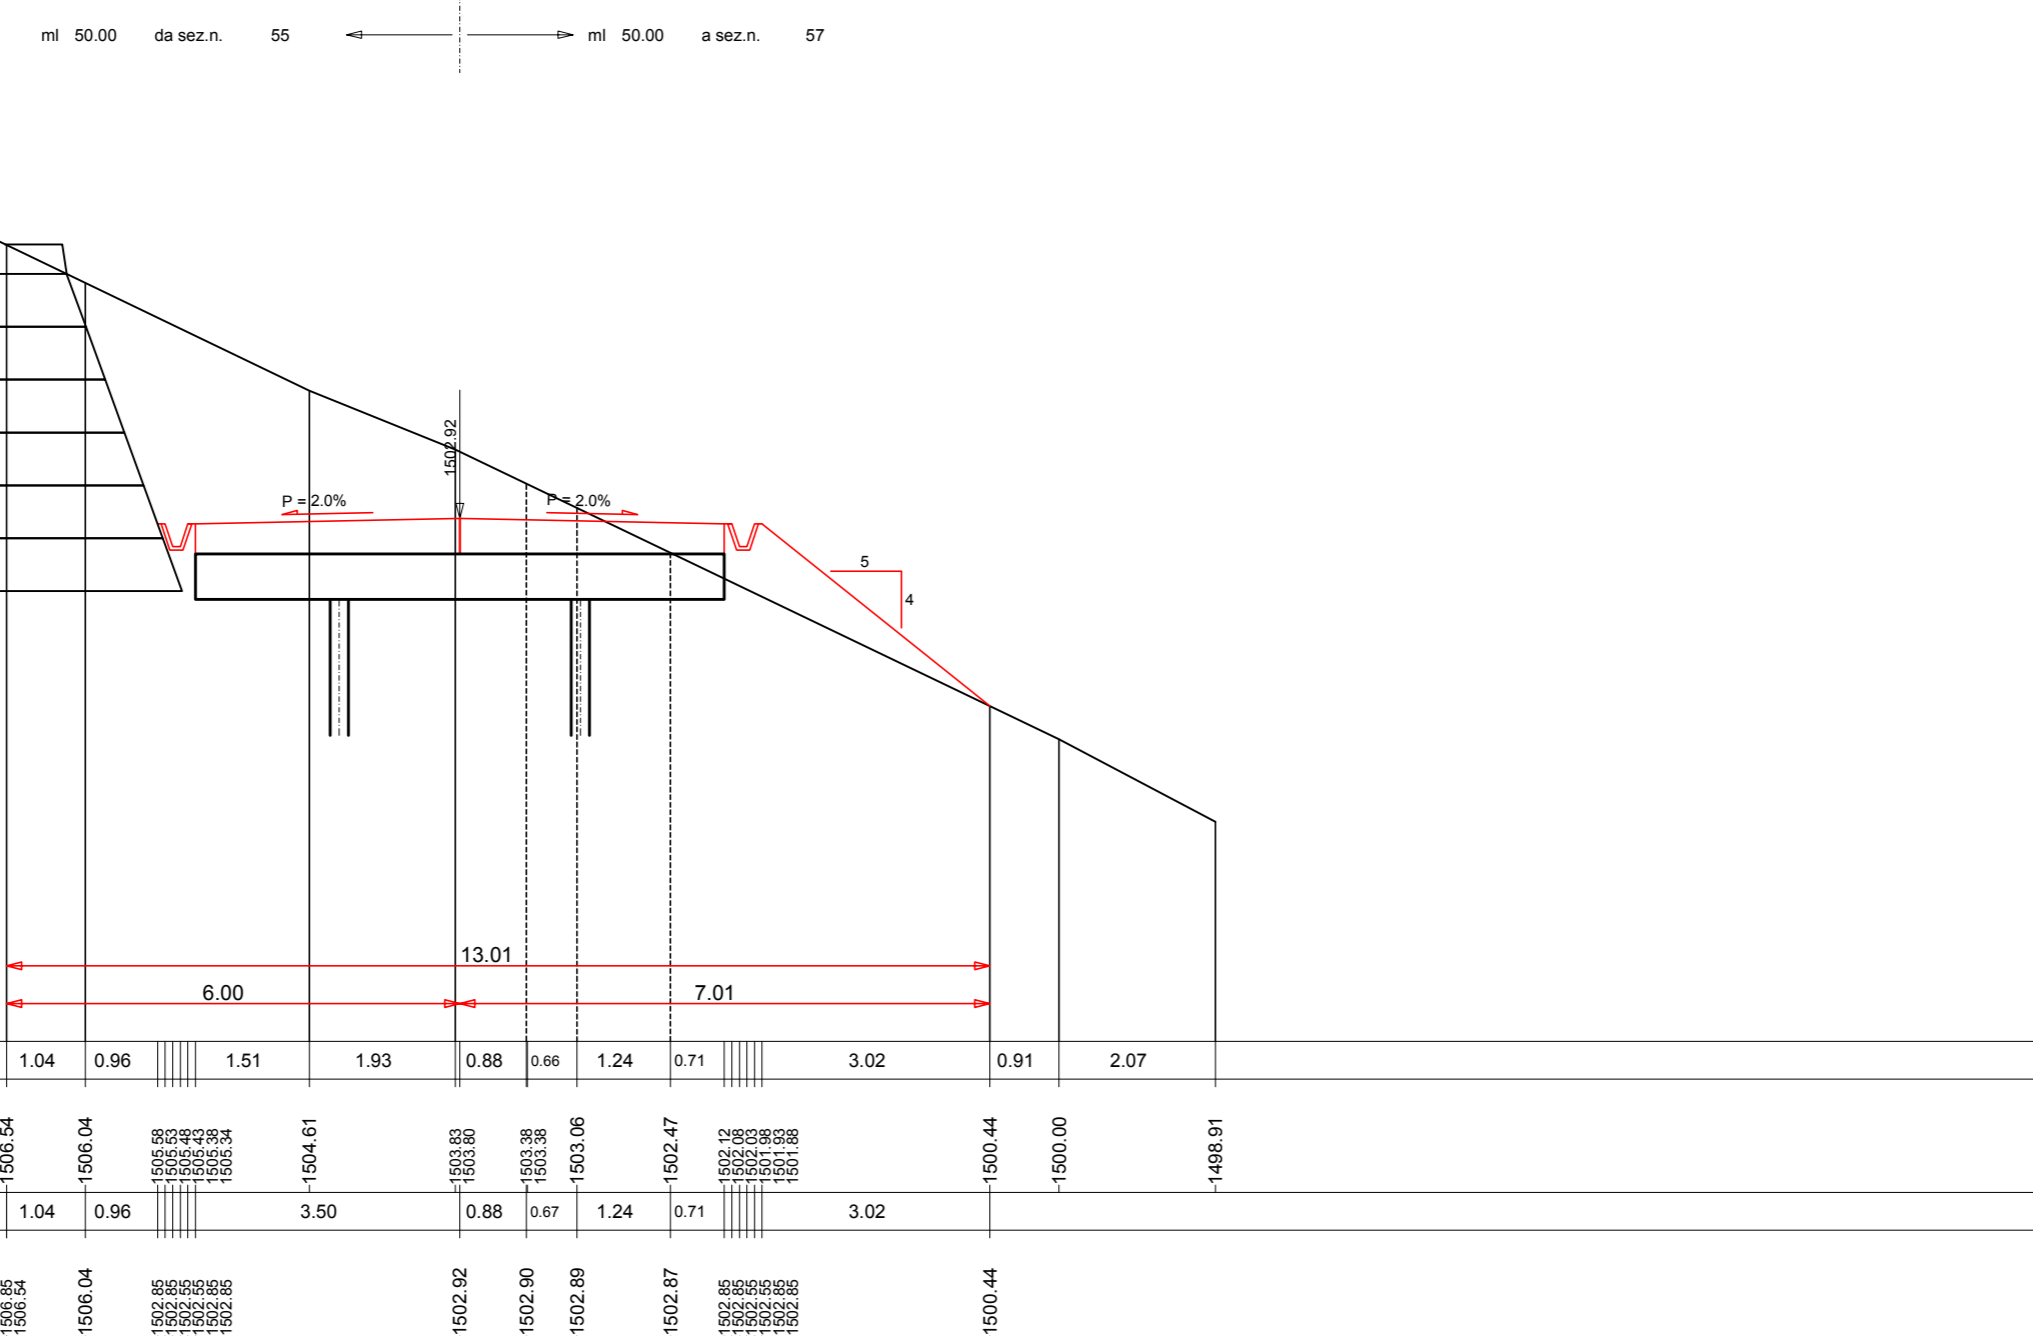


SEZIONE N. 59

Asse strada 59
PROGR. 2+900.00
QP = 1525.85

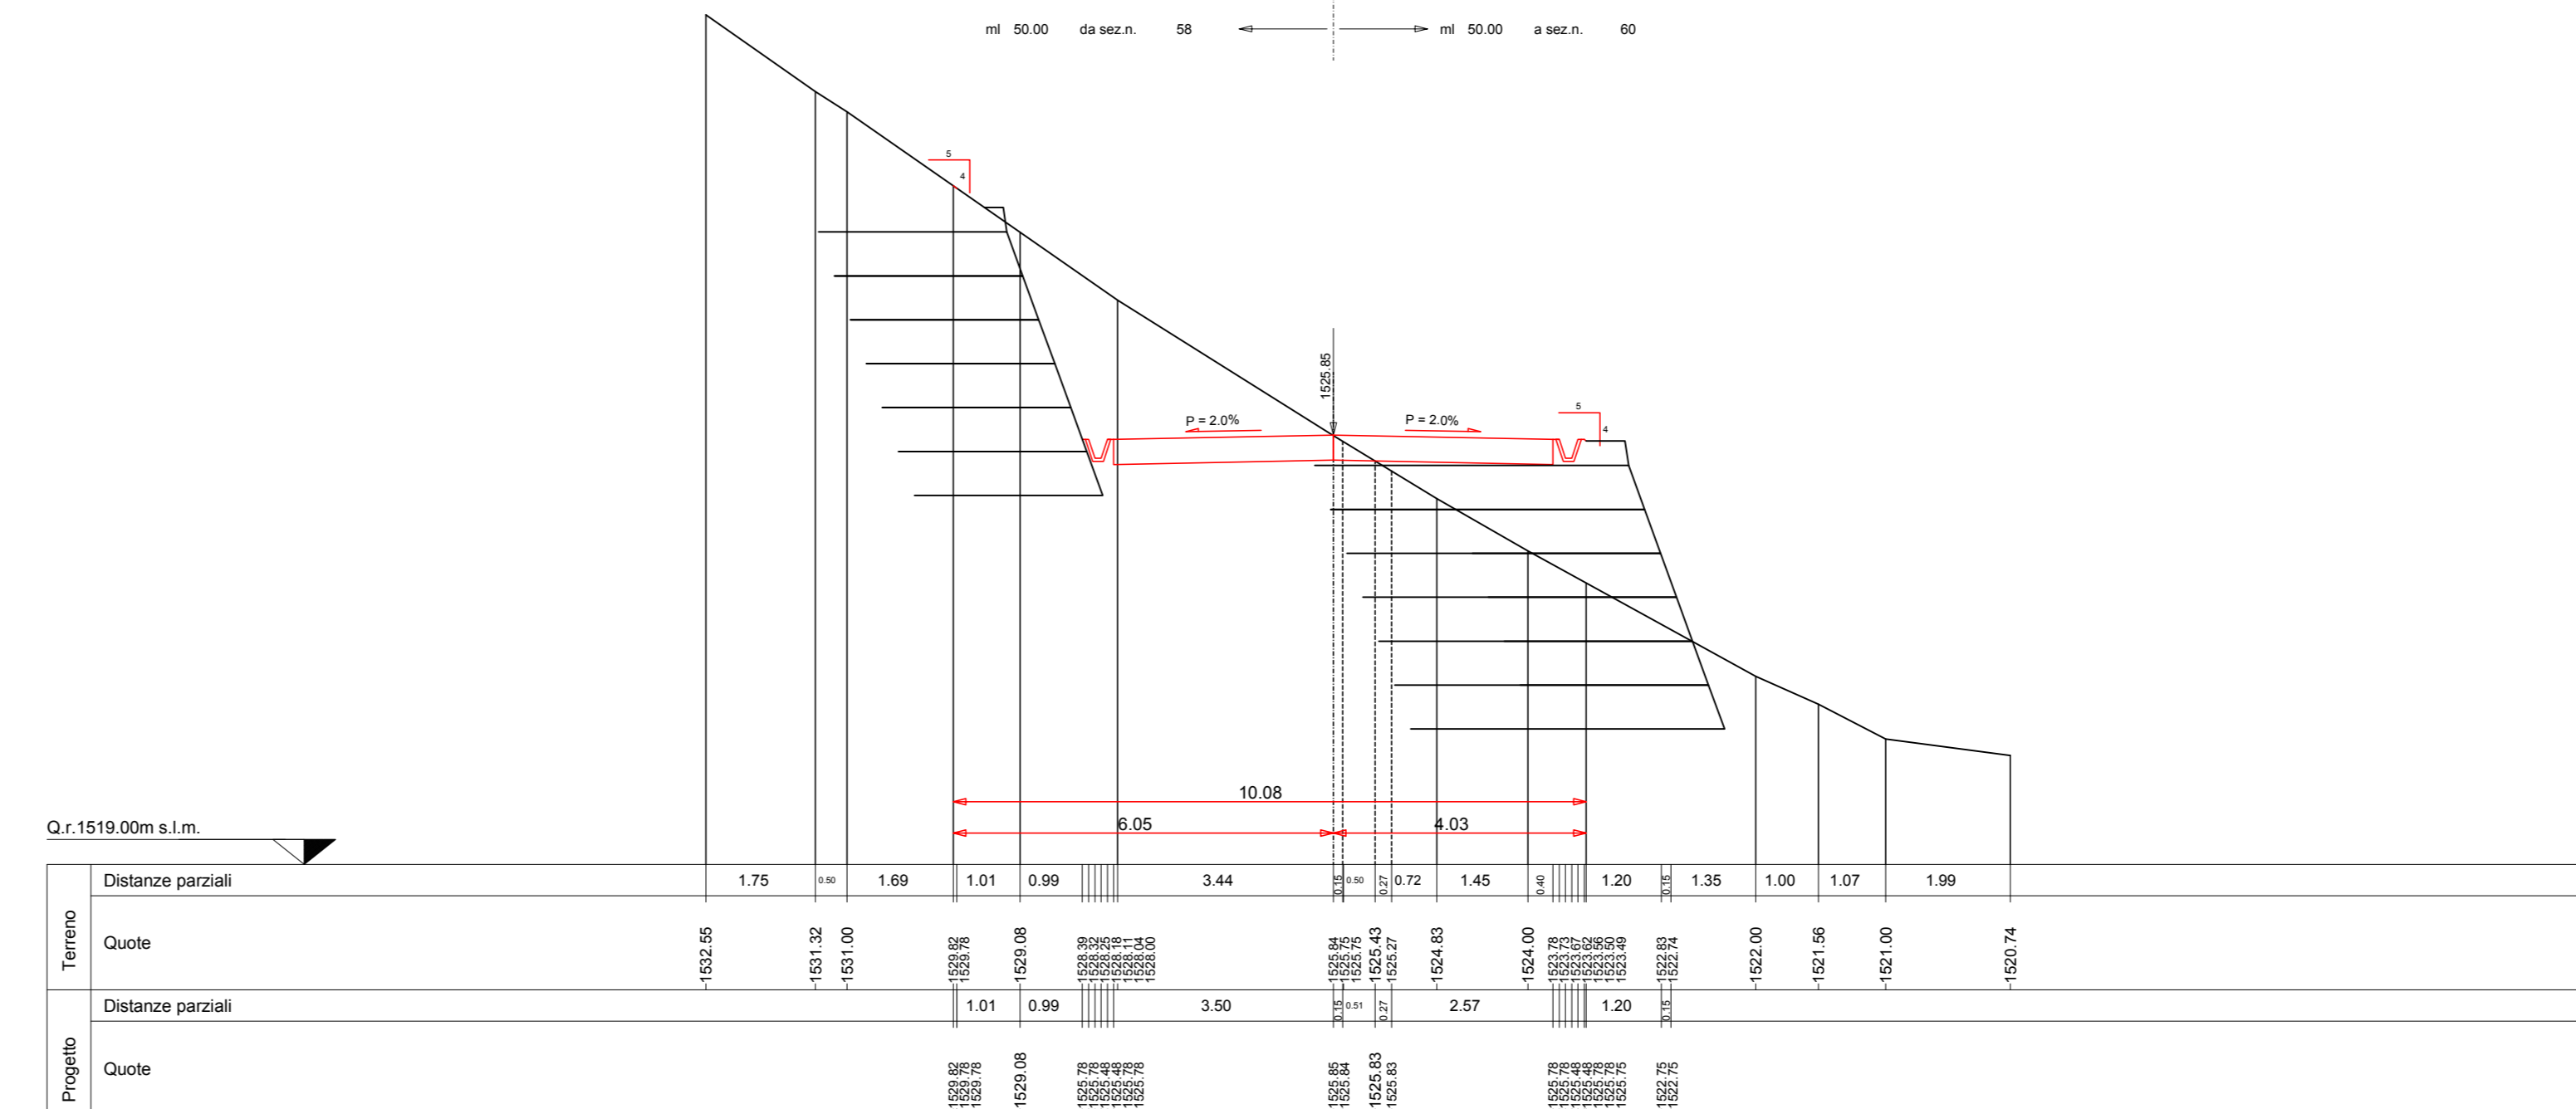


SEZIONE N. 57

Asse strada 57
PROGR. 2+800.00
QP = 1512.81

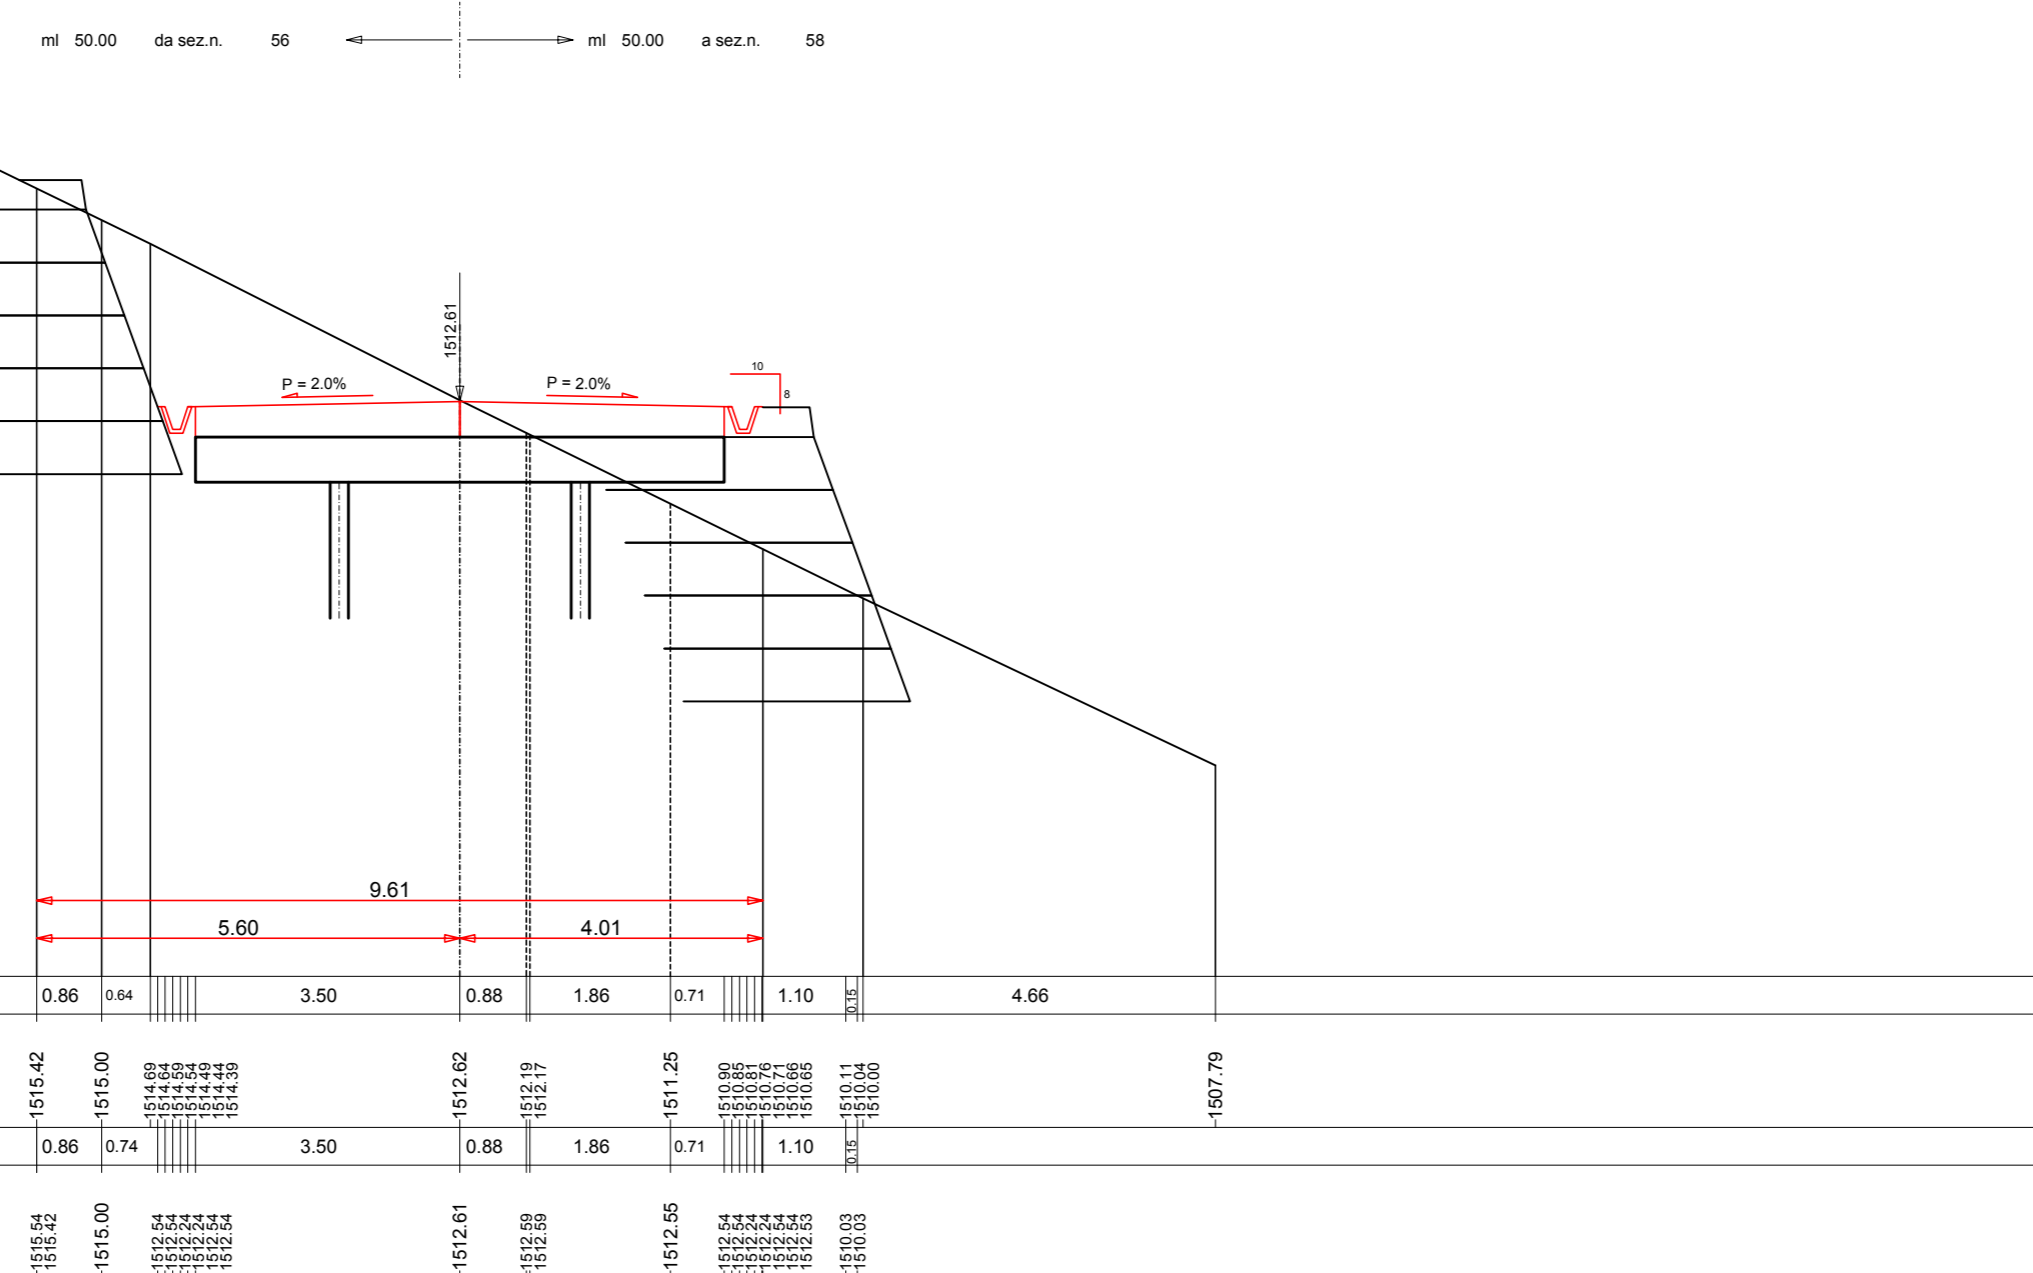

SEZIONE N. 60

Asse strada 60
PROGR. 2+950.00
QP = 1527.25

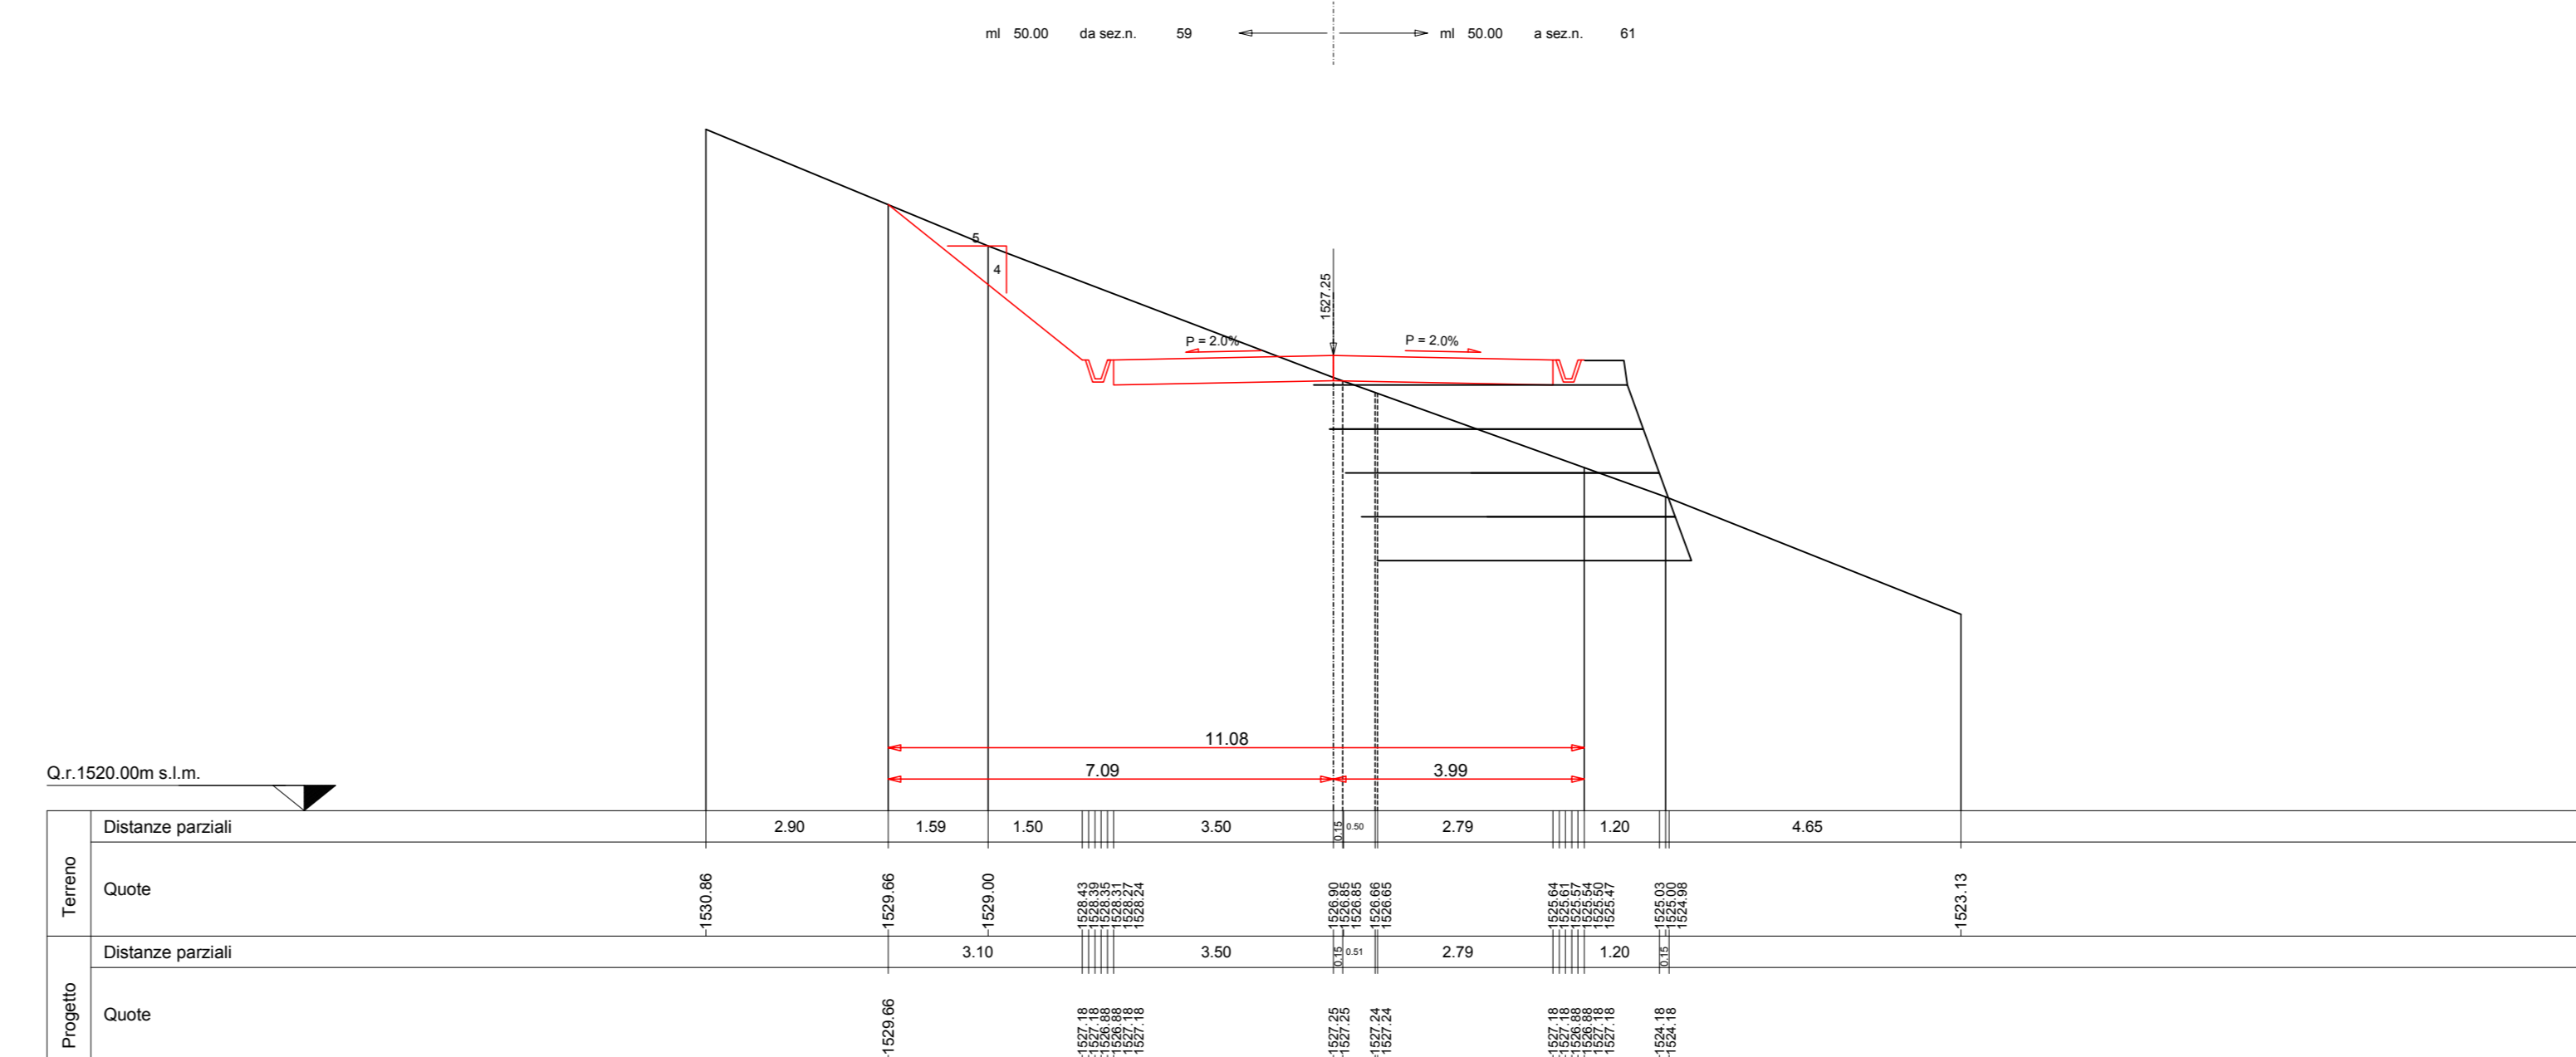

PARCO EOLICO
MONTE GIAROLO



Sede Legale: via Aldo Moro n. 28
25043, Breno (BS)
P.IVA e C.F. 04324160987

Oggetto:
STRADA DI ACCESSO TURBINE
TITOLO:
DA TURBINA 1 A TURBINA 10 - SEZIONI TRASVERSALI STATO DI PROGETTO 55 - 60

Il Progettista
Ing. Silvio Mario Bauducco

Data	Emis.	Aggiornamento	Data	Contr.	Data	Autor.
10/2022	MB	Emissione	10/2022	FO	10/2022	SMB

Commissa	Tip. Impianto	Fase Progetto	Disciplina	Tip. Doc.	Titolo	N. Esab.	REV
22100	EO	DE	CI	D	12	0032	A

PROGETTAZIONE EDILE, AMBIENTALE, STRUTTURALE ED IMPIANTISTICA A CURA DI:
I Tecnici: Coord. gruppo di progettazione Ing. Silvio Mario Bauducco
Collaboratori: Geom. Benzonzi Manuel, Per. Ing. Bissin Emanuele, Ing. Occhiero Franco, Arch. Ostino Paolo, Arch. Pelletti Martina

BAUTEL S.R.L. Sede Amministrativa via Marconi, 23 10024 Moncalieri (TO)
Tel 011 892413 - 011 8999970 e-mail: amministrazione@bautel.it
Sede operativa Torino - via Marconi, 23 10024 Moncalieri (TO)
Sede operativa Genova - via Bandiera, 24 16121 Genova (GE)

TUTTI I DIRITTI SONO RISERVATI - Questo documento è di proprietà esclusiva del progettista ed indicato ad quale si riserva ogni diritto. Permetto questo documento non può essere copiato, riprodotto, comunicato o divulgato ad altri in modo o qualsiasi maniera, nemmeno per fini sperimentali, senza autorizzazione scritta dallo stesso progettista.