# SEZIONI TRASVERSALI DI PROGETTO
scala 1:100

## SEZIONE N. 75

asse 75
PROGR. 3+650.00
QP = 1529.55

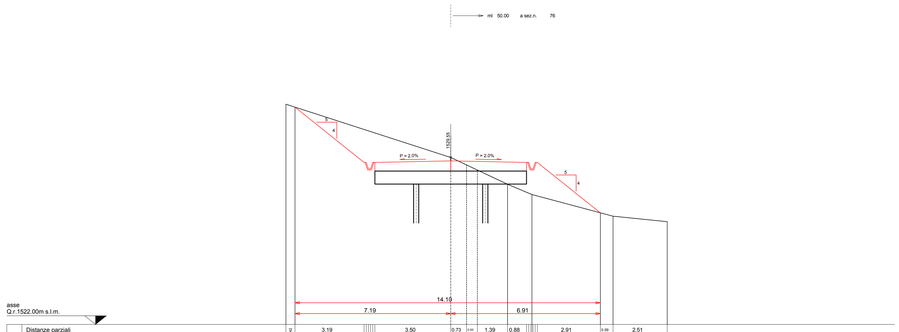


asse
Q.r.1522.00m s.l.m.

| | | |