



SEZIONI TRASVERSALI DI PROGETTO  
scala 1:100


SEZIONE N. 79  
asse 79  
PROGR. 3+652.00  
QP = 1521.66

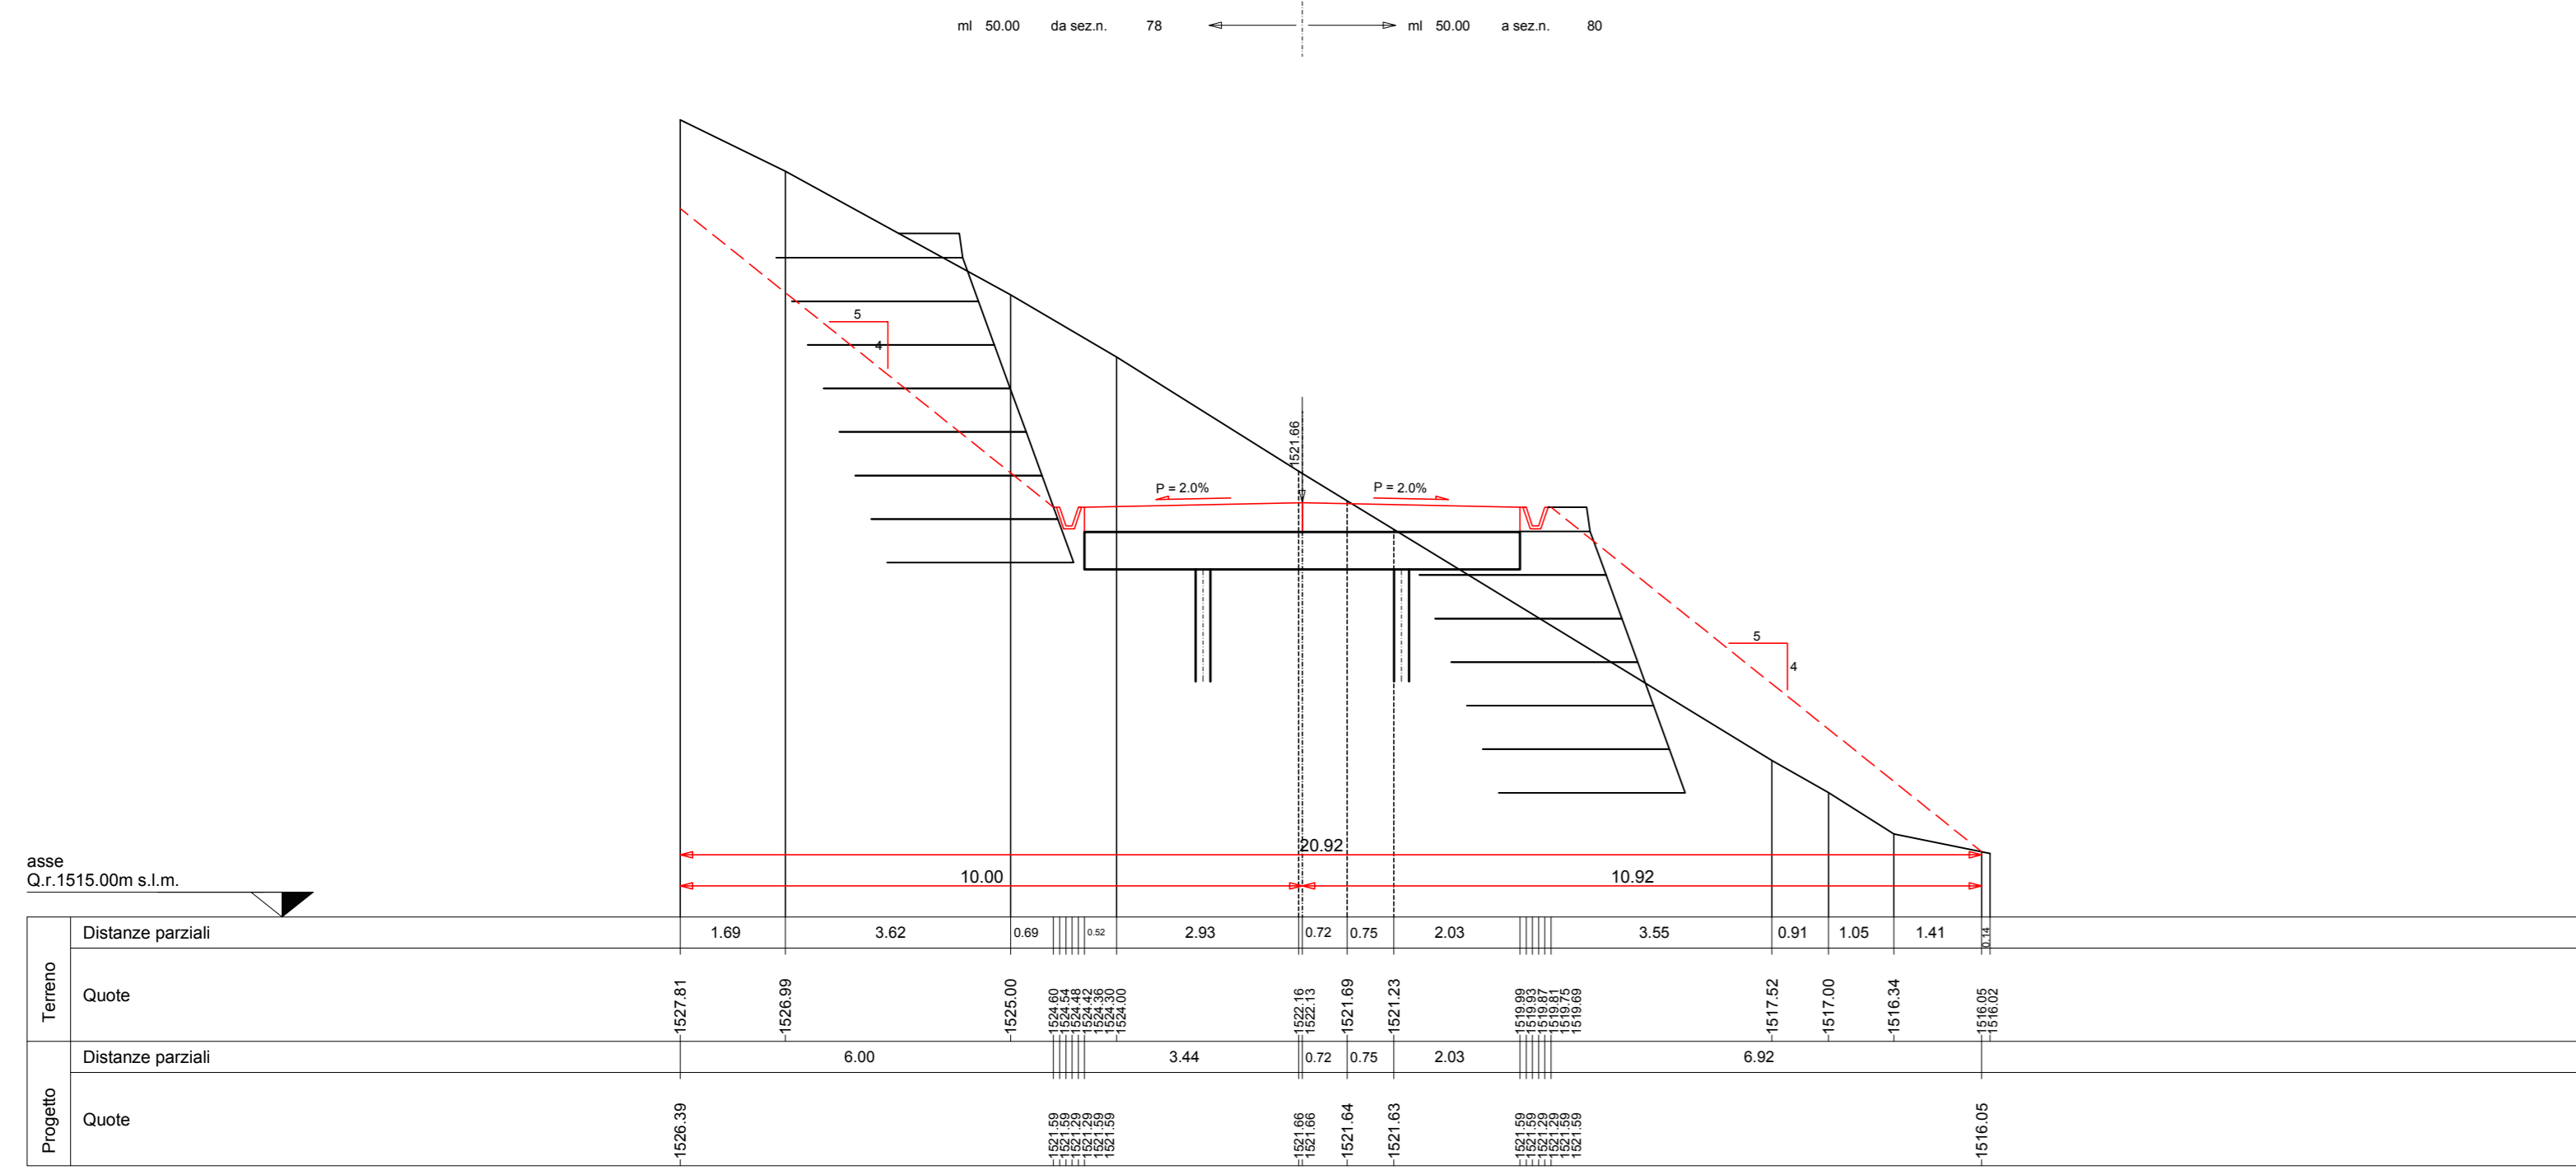


SEZIONE N. 80  
asse 80  
PROGR. 3+900.00  
QP = 1519.26

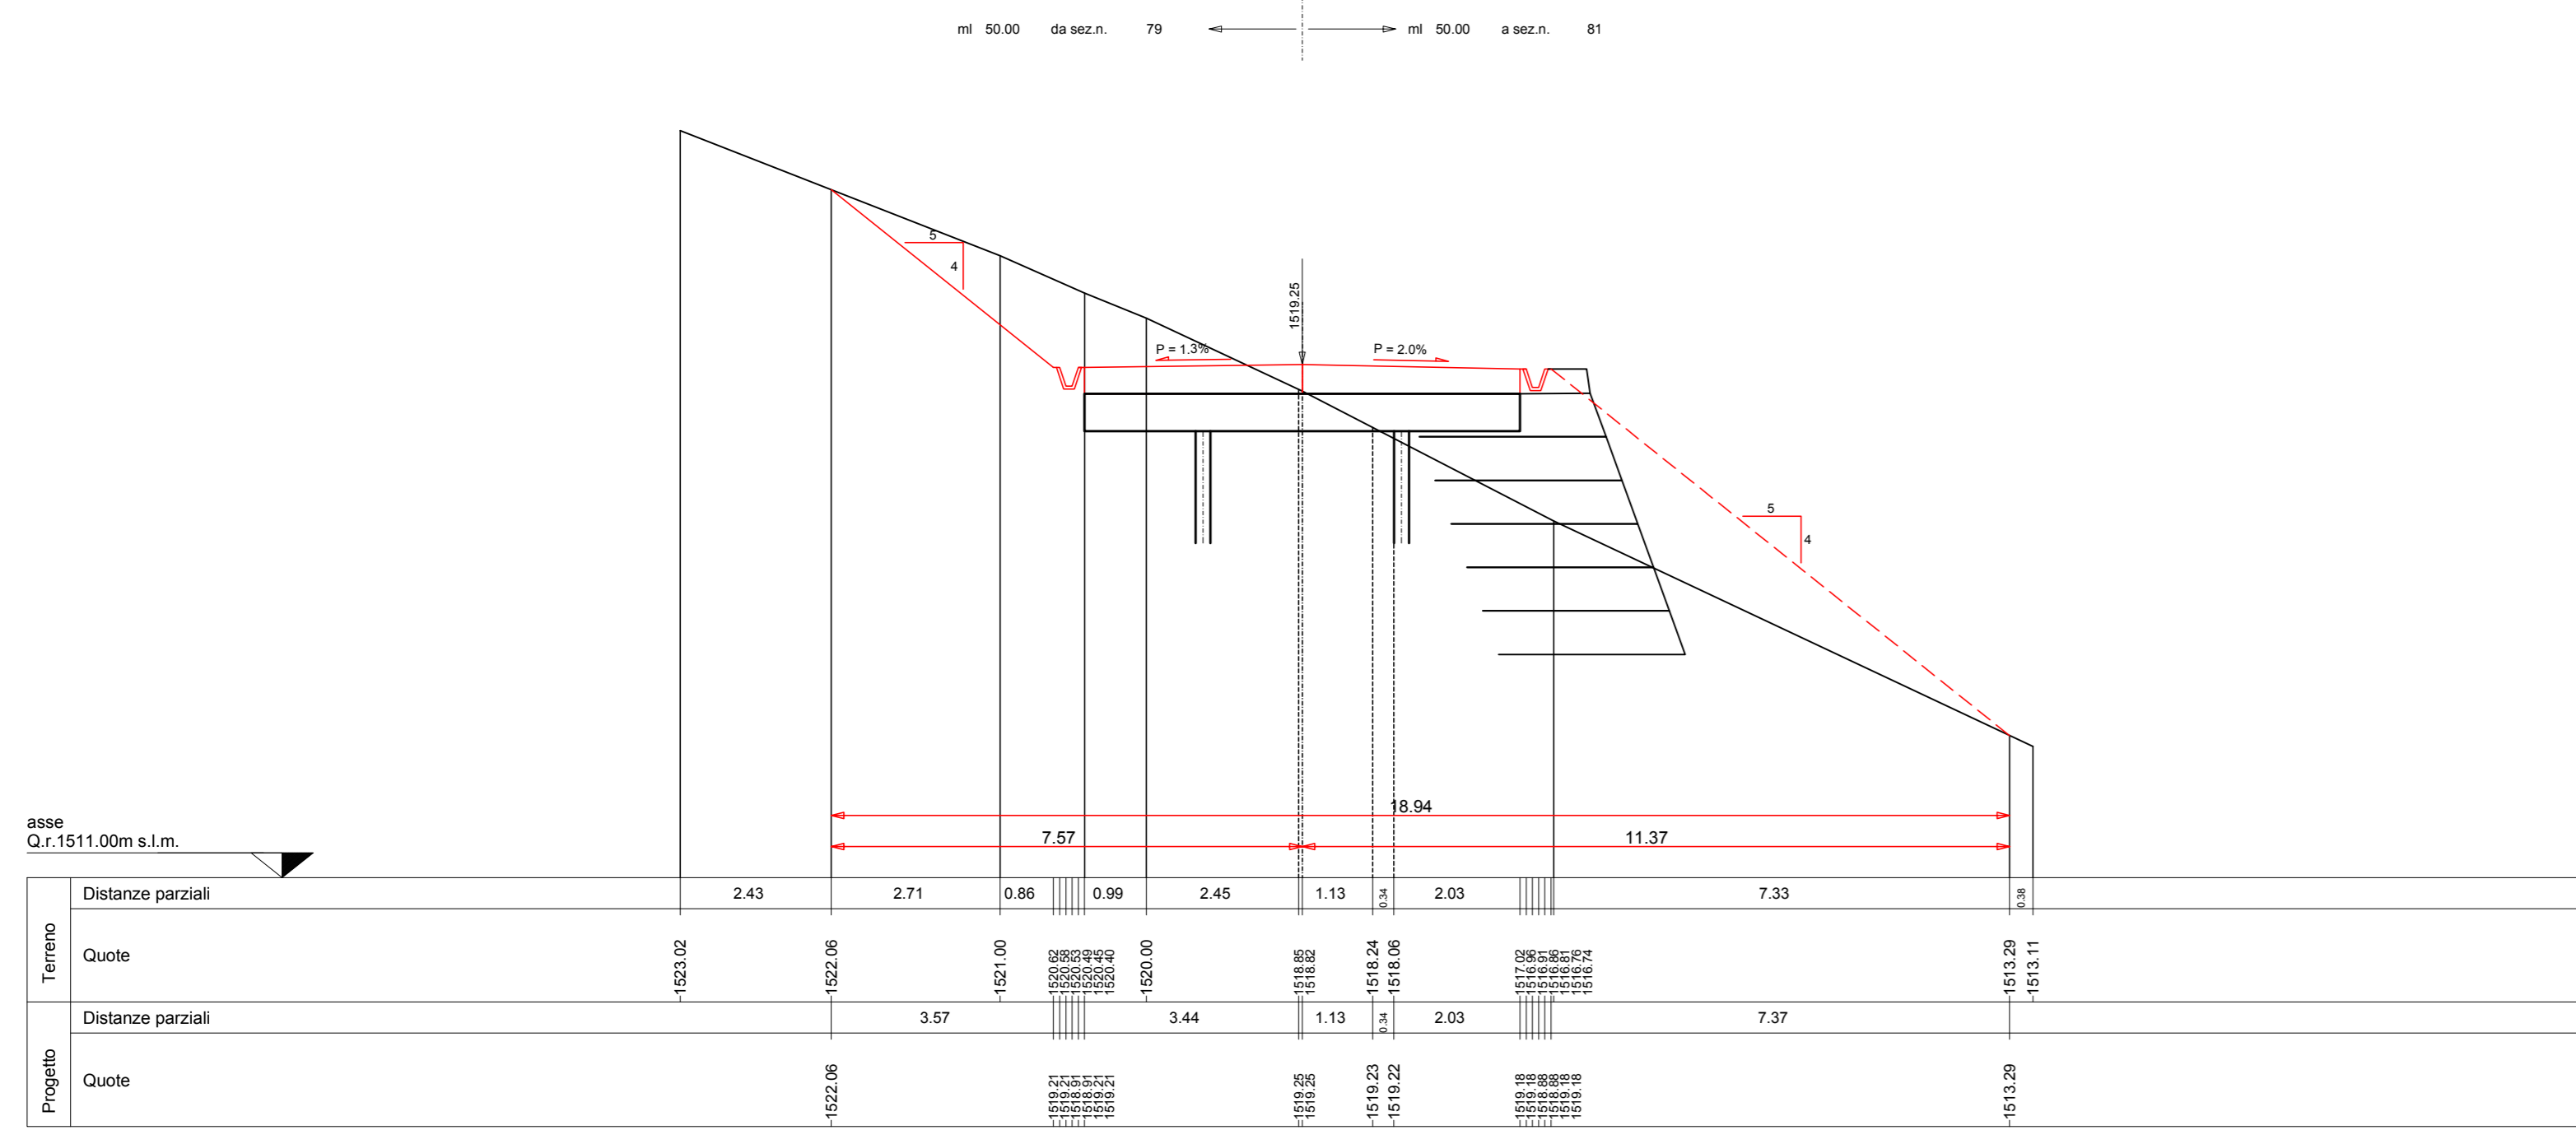


SEZIONE N. 81  
asse 81  
PROGR. 3+950.00  
QP = 1515.65

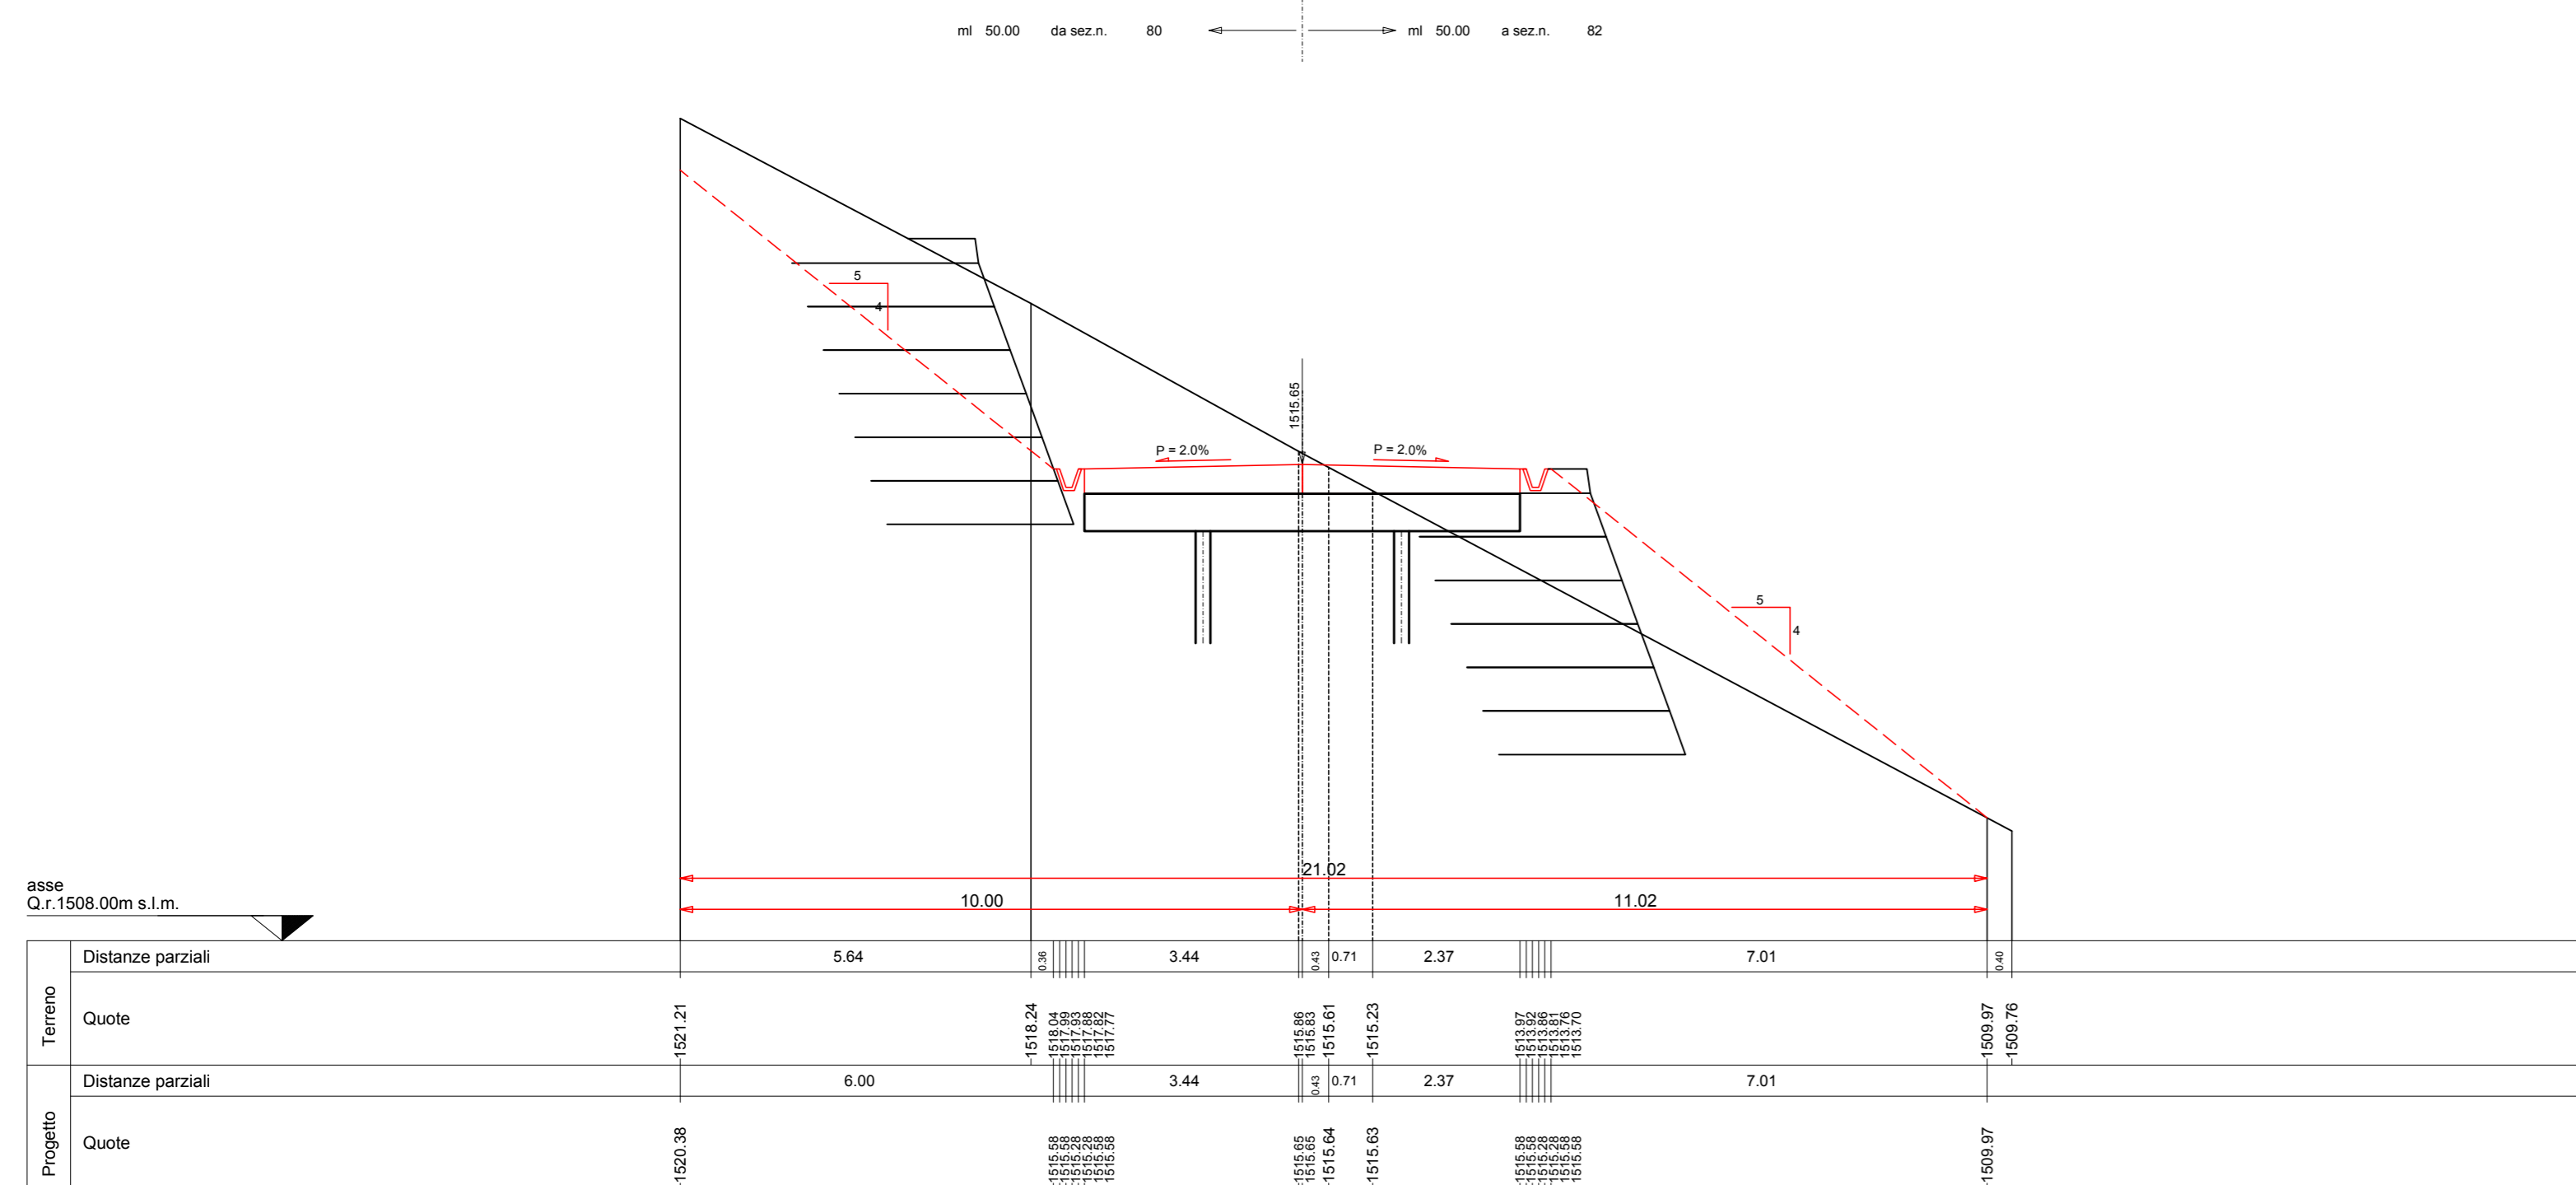


SEZIONE N. 82  
asse 82  
PROGR. 4+000.00  
QP = 1514.63

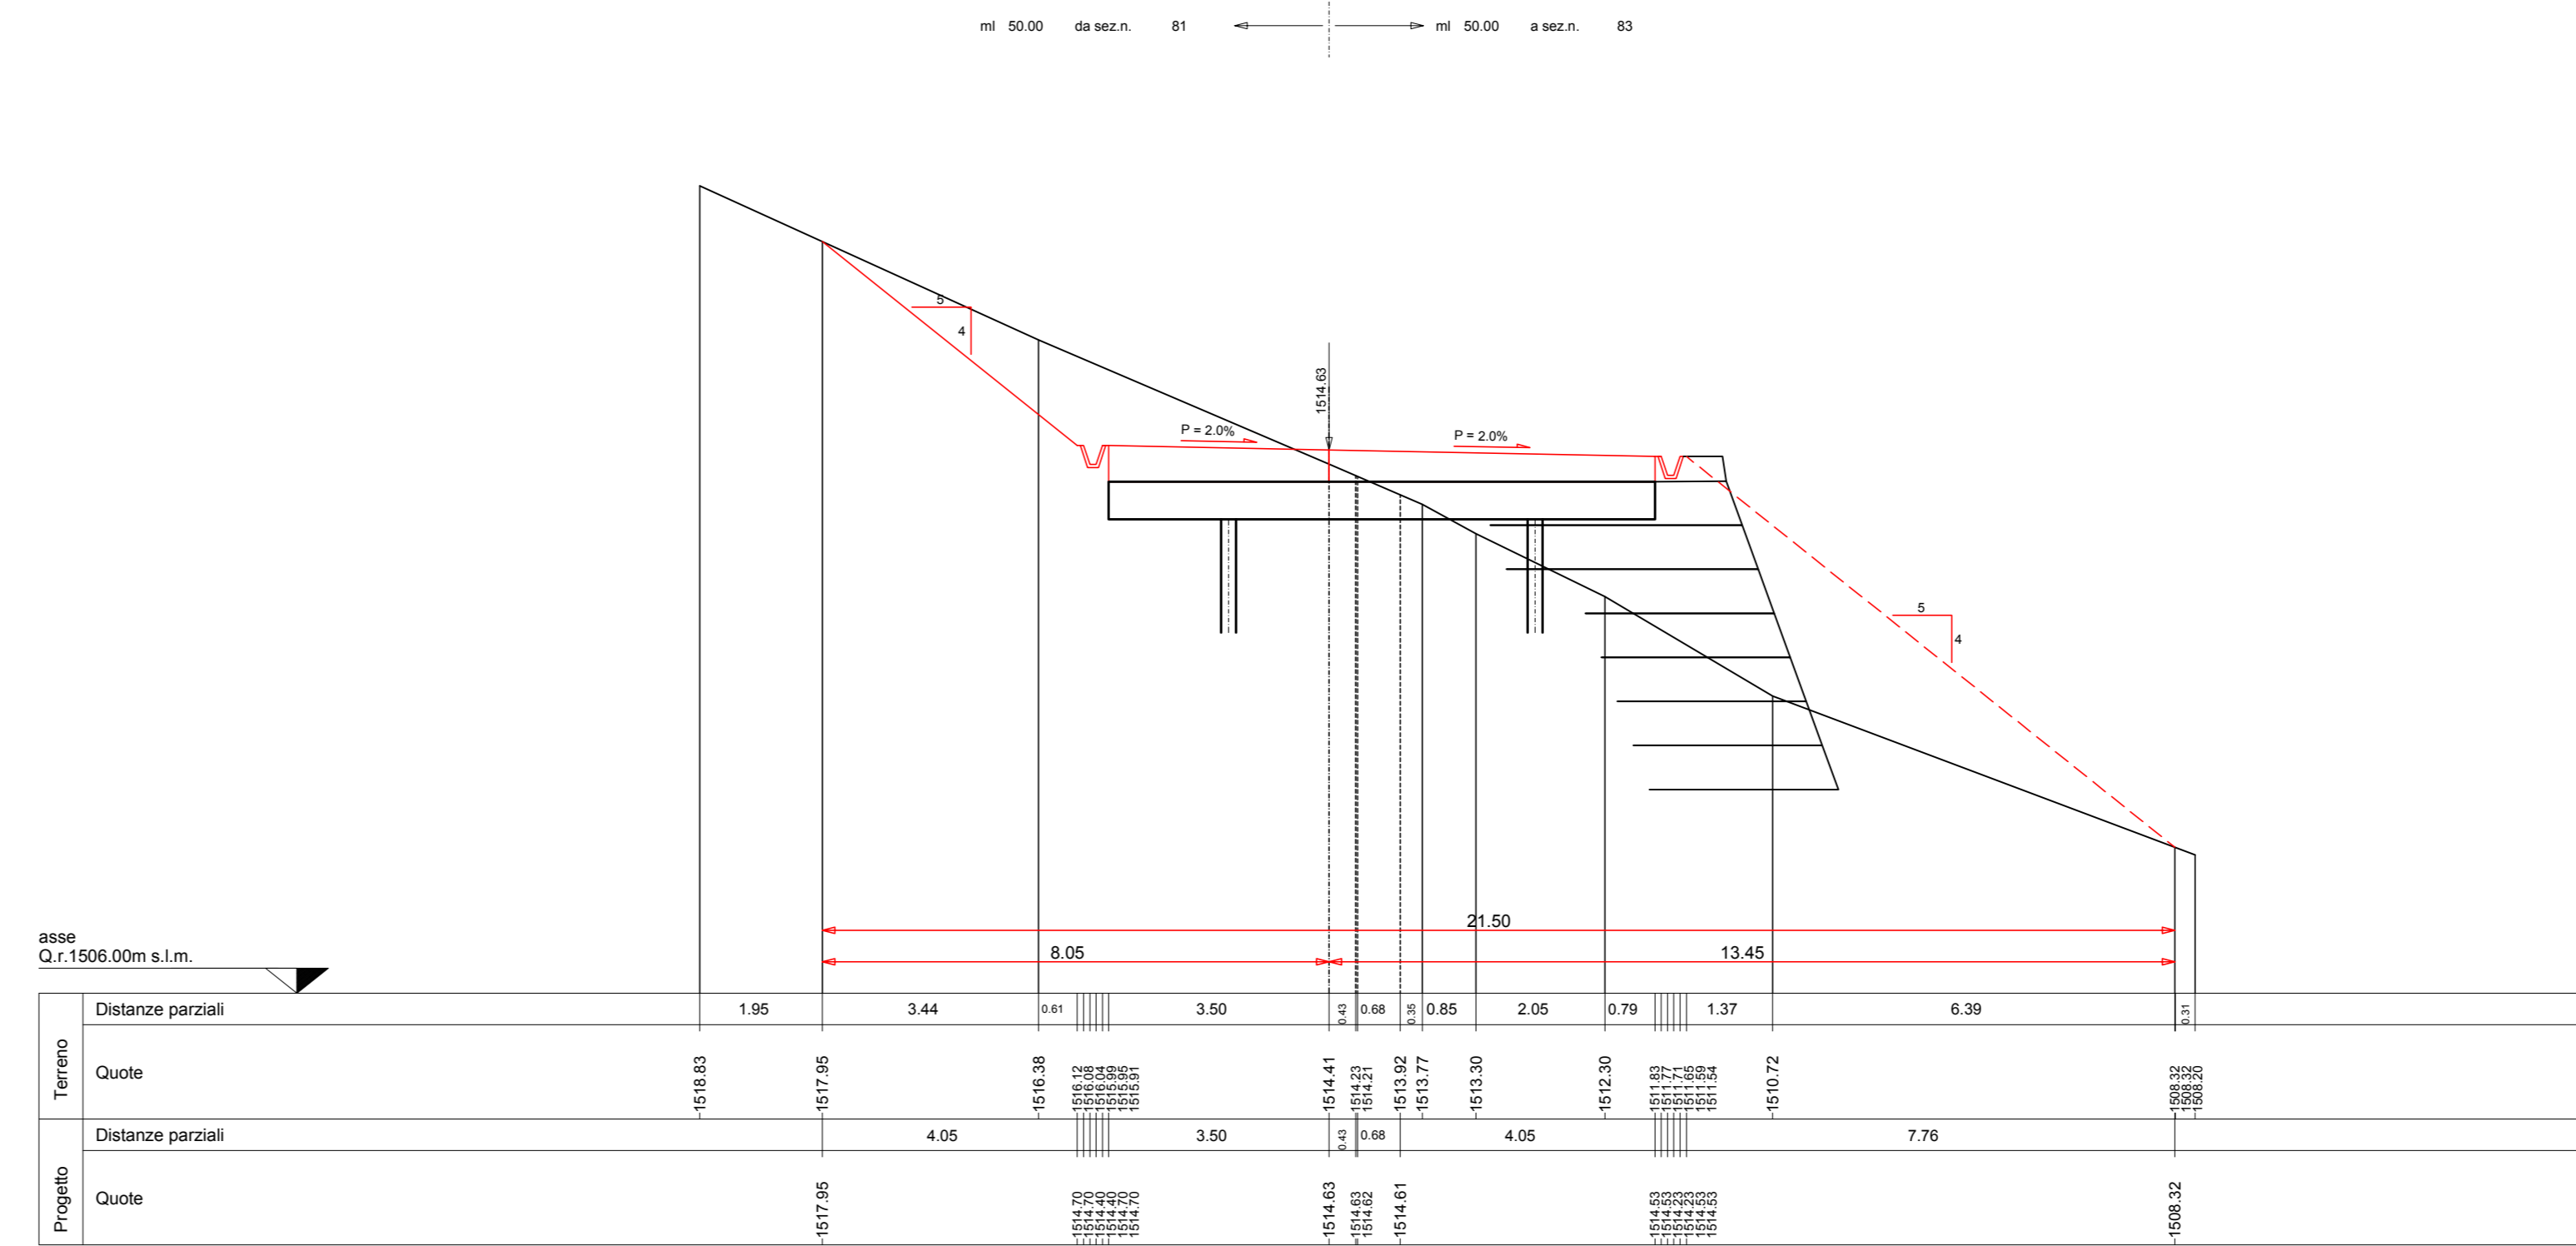


SEZIONE N. 83  
asse 83  
PROGR. 4+050.00  
QP = 1507.64

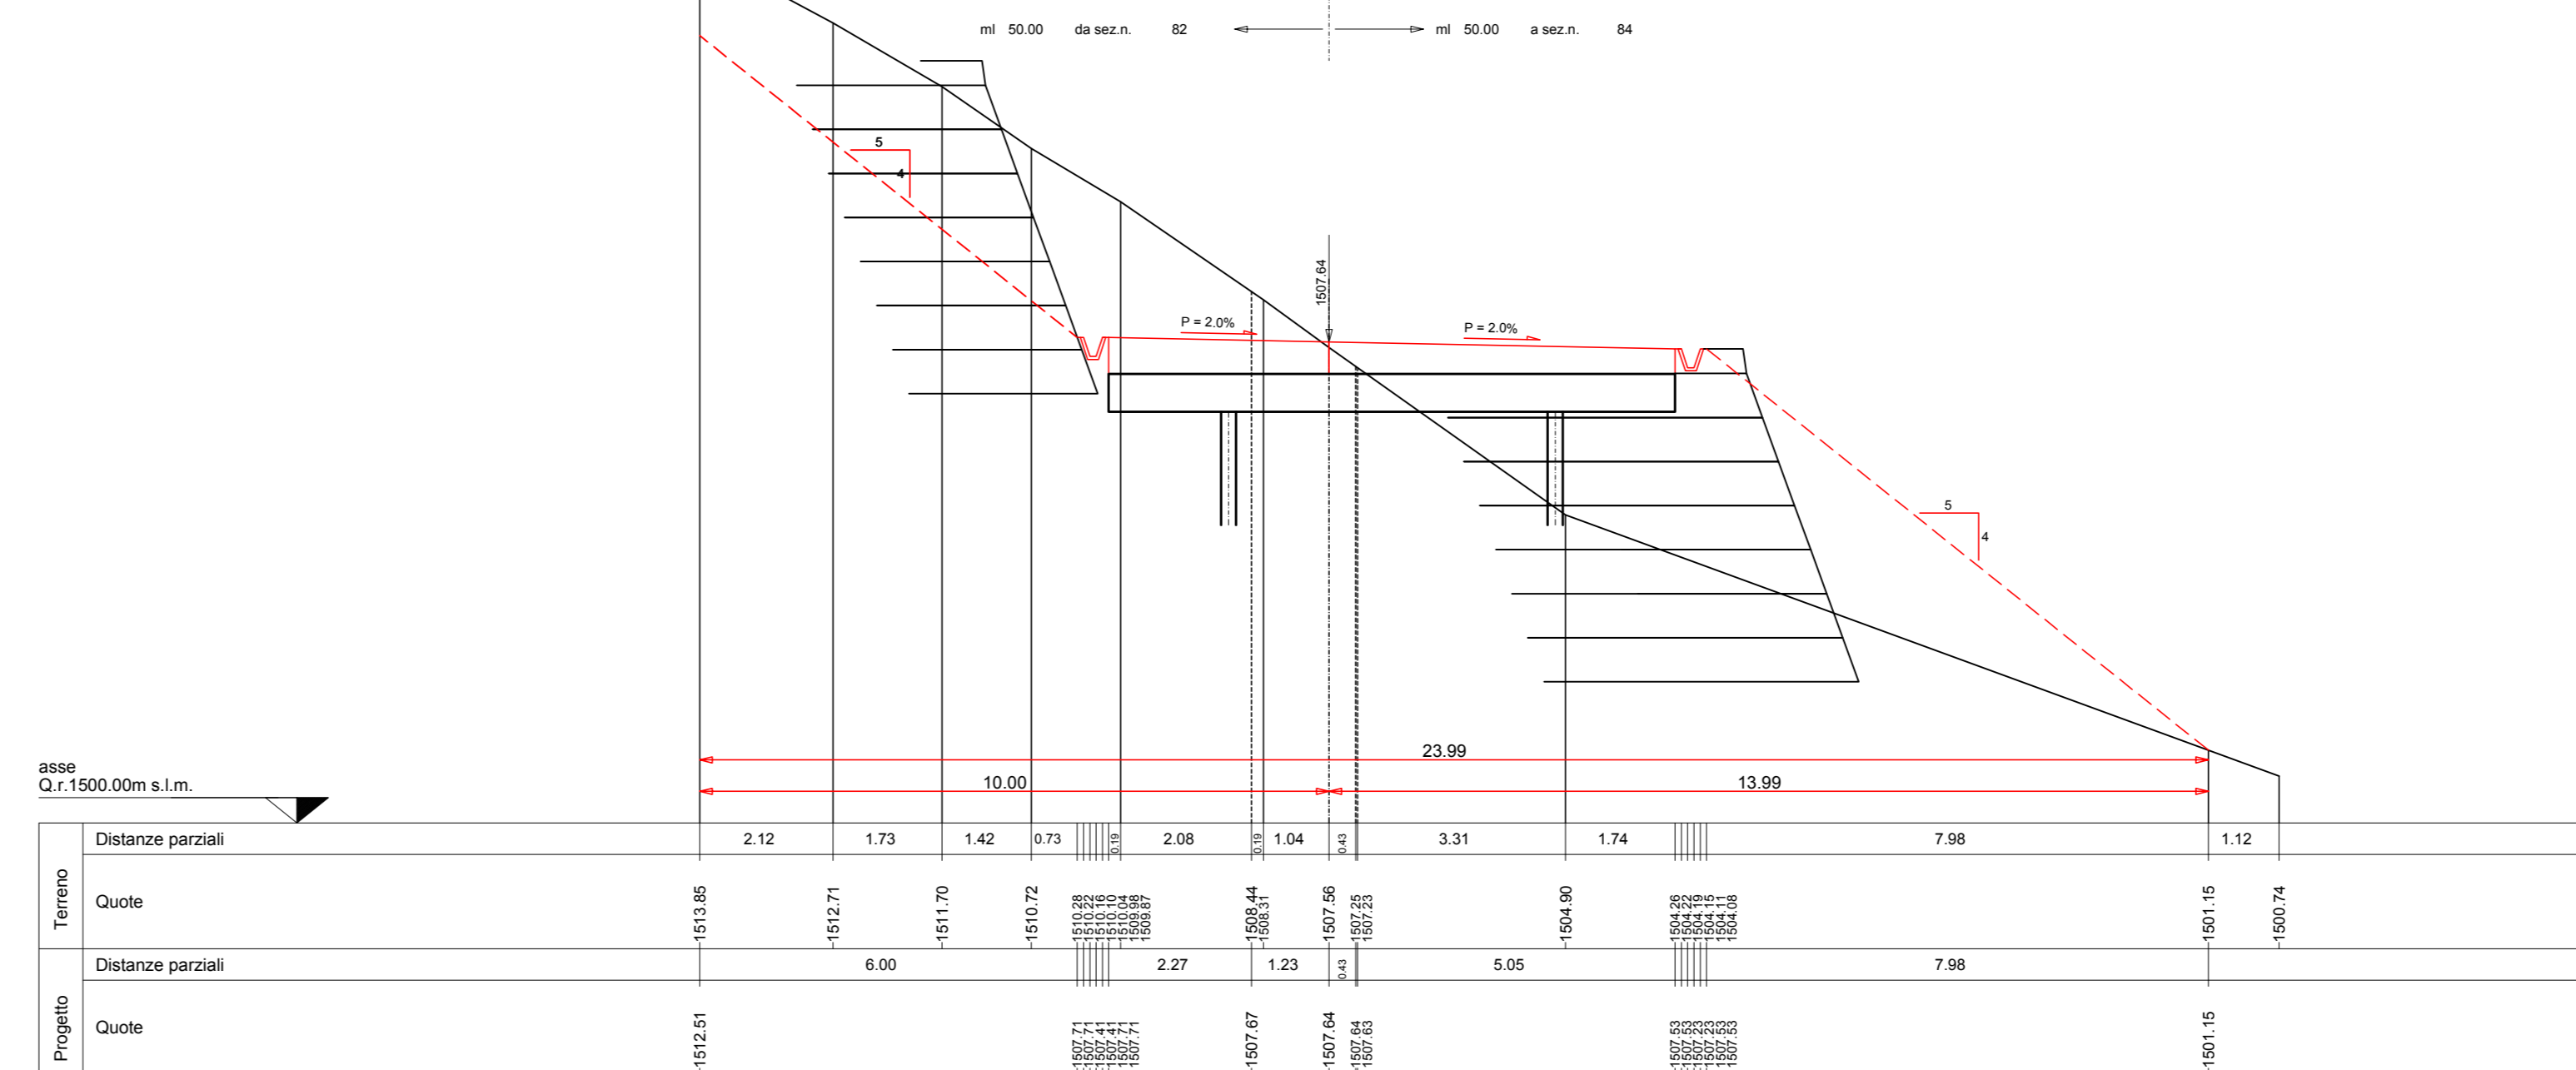


PARCO EOLICO  
MONTE GIAROLO

Il Committente:  Sede Legale: via Aldo Moro n. 28  
25043, Breno (BS)  
P.IVA e C.F. 04324160987

Oggetto: STRADA DI ACCESSO TURBINE  
TITOLO: DA TURBINA 1 A TURBINA 10 - SEZIONI TRASVERSALI STATO DI PROGETTO 79 - 83  
Il Progettista:   
Ing. Silvio Mario Bauducco

Data	Emit.	Aggiornamento	Data	Contr.	Data	Autor.	SCALA 1:100
10/2022	MB	Emissione	10/2022	FO	10/2022	SMB	

Commissa	Tip. Impianto	Fase Progetto	Disciplina	Tip. Doc.	Titolo	N. Etab.	REV
22100	EO	DE	CI	D	12	0036	A

PROGETTAZIONE EDILE, AMBIENTALE, STRUTTURALE ED IMPIANTISTICA A CURA DI:  
I Tecnici: Coord. gruppo di progettazione: Ing. Silvio Mario Bauducco  
Collaboratori: Geom. Benzonzi Manuel, Per. Ing. Bissini Emanuele, Ing. Occhiero Franco, Arch. Osmano Paolo, Arch. Pelletti Martina  
 Sede Amministrativa via Marconelli, 23 10024 Moncalieri (TO)  
tel 011 6924113 - 011 6929910 e-mail: [amministrazione@bautel.it](mailto:amministrazione@bautel.it)  
Sede operativa Torino - via Marconelli, 23 10024 Moncalieri (TO)  
Sede operativa Genova - via Sanderati, 24 16121 Genova (GE)

TUTTI I DIRITTI SONO RISERVATI - Questo documento è di proprietà esclusiva del progettista ed indicato sul quale si riserva ogni diritto. Per questo documento non può essere copiato, riprodotto, comunicato o divulgato ad altri in qualsiasi maniera, nemmeno per fini sperimentali, senza autorizzazione scritta dallo stesso progettista.