


SEZIONI TRASVERSALI DI FATTO
scala 1:200


SEZIONE N. 38

Asse strada 38
PROGR. 1+850.00
QP = 1440.54

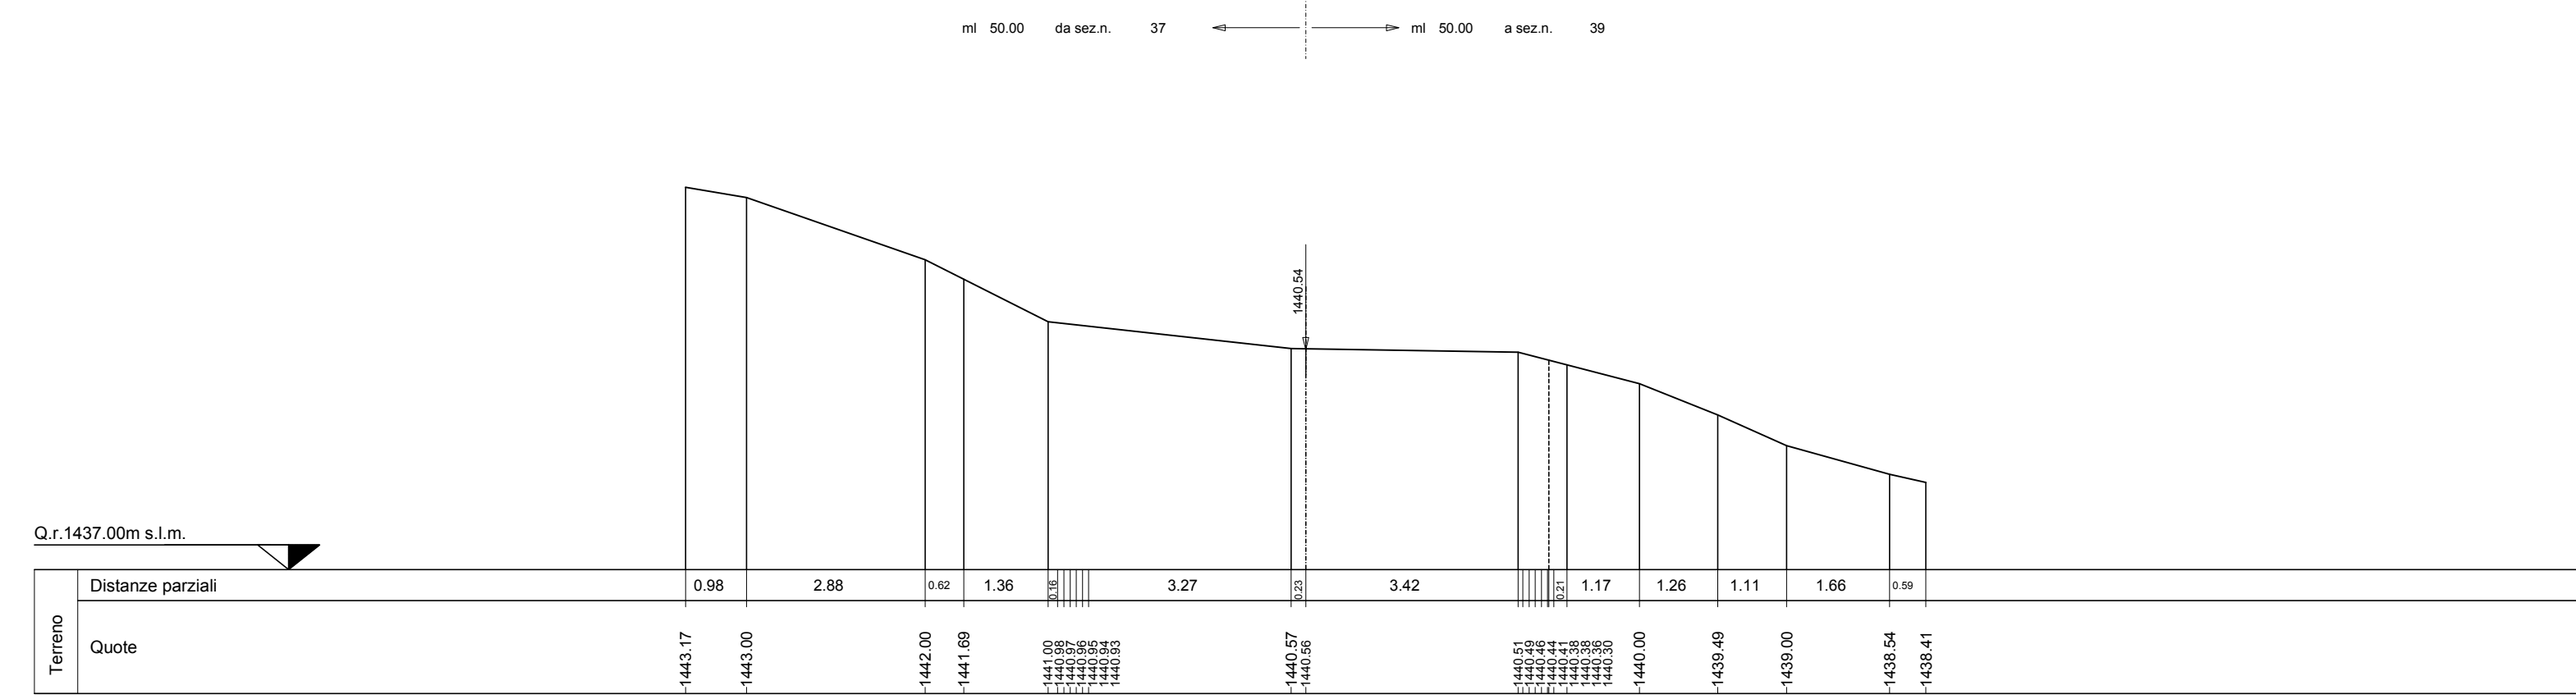


SEZIONE N. 39

Asse strada 39
PROGR. 1+900.00
QP = 1442.66

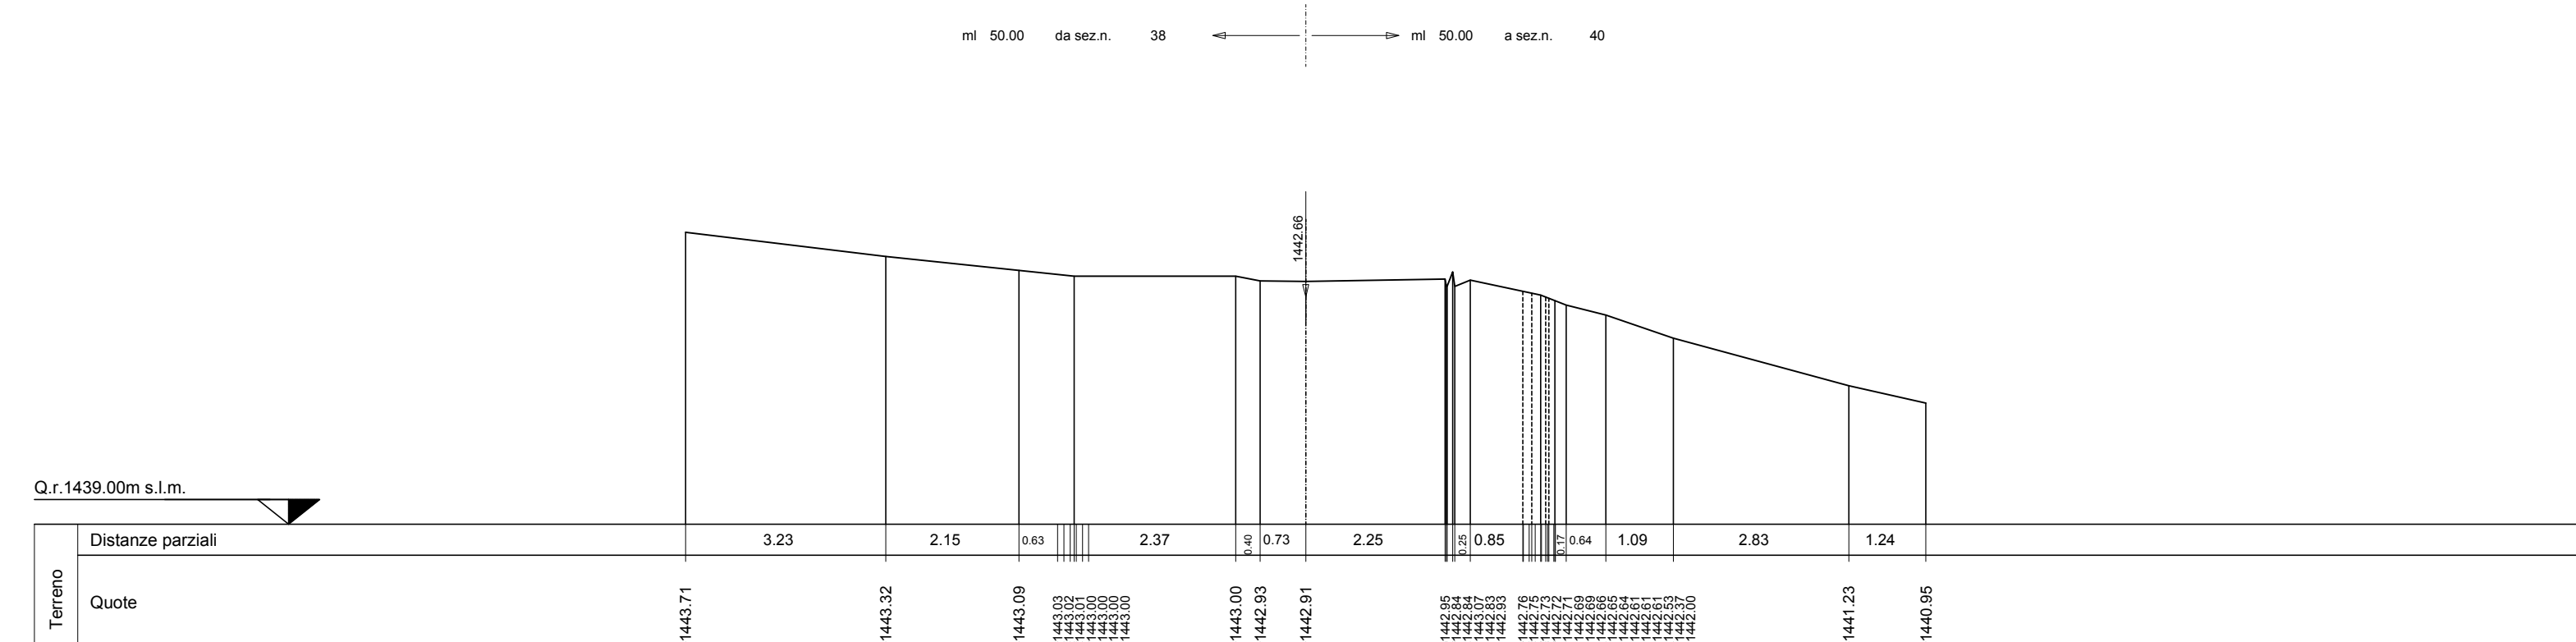


SEZIONE N. 40

Asse strada 40
PROGR. 1+950.00
QP = 1448.33

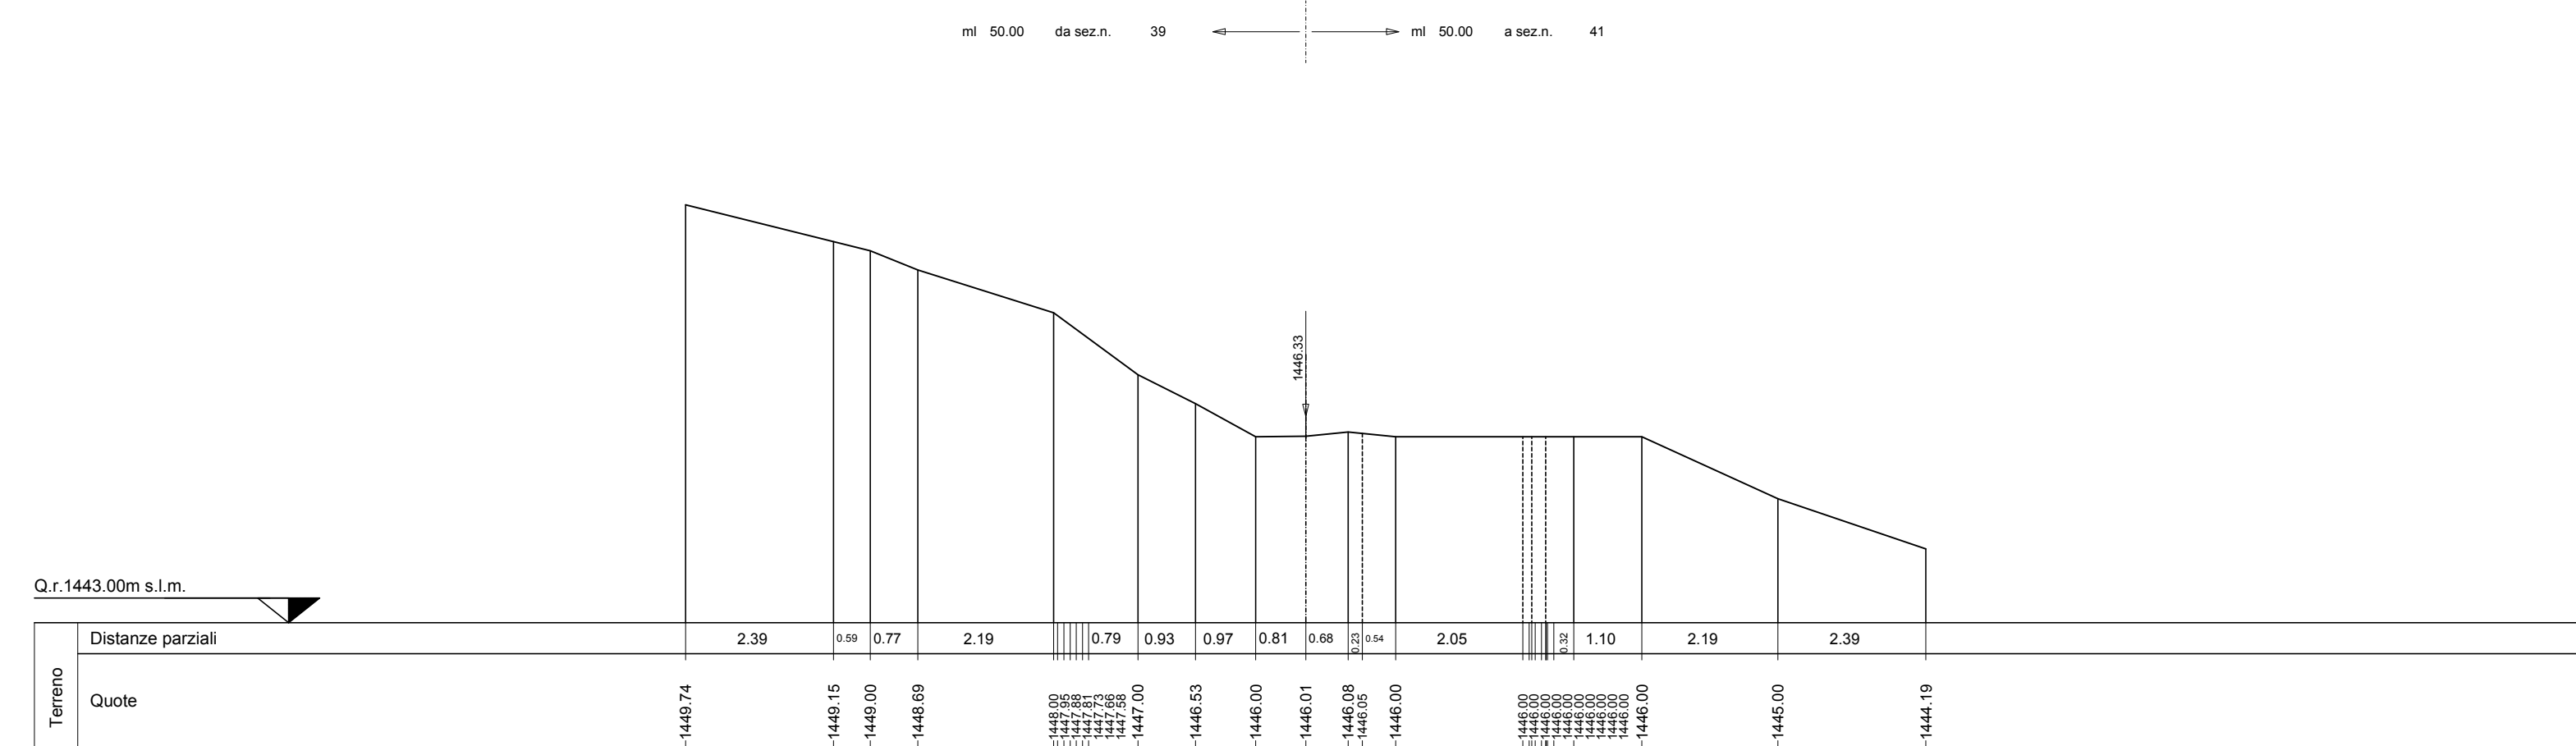


SEZIONE N. 41

Asse strada 41
PROGR. 2+000.00
QP = 1447.58

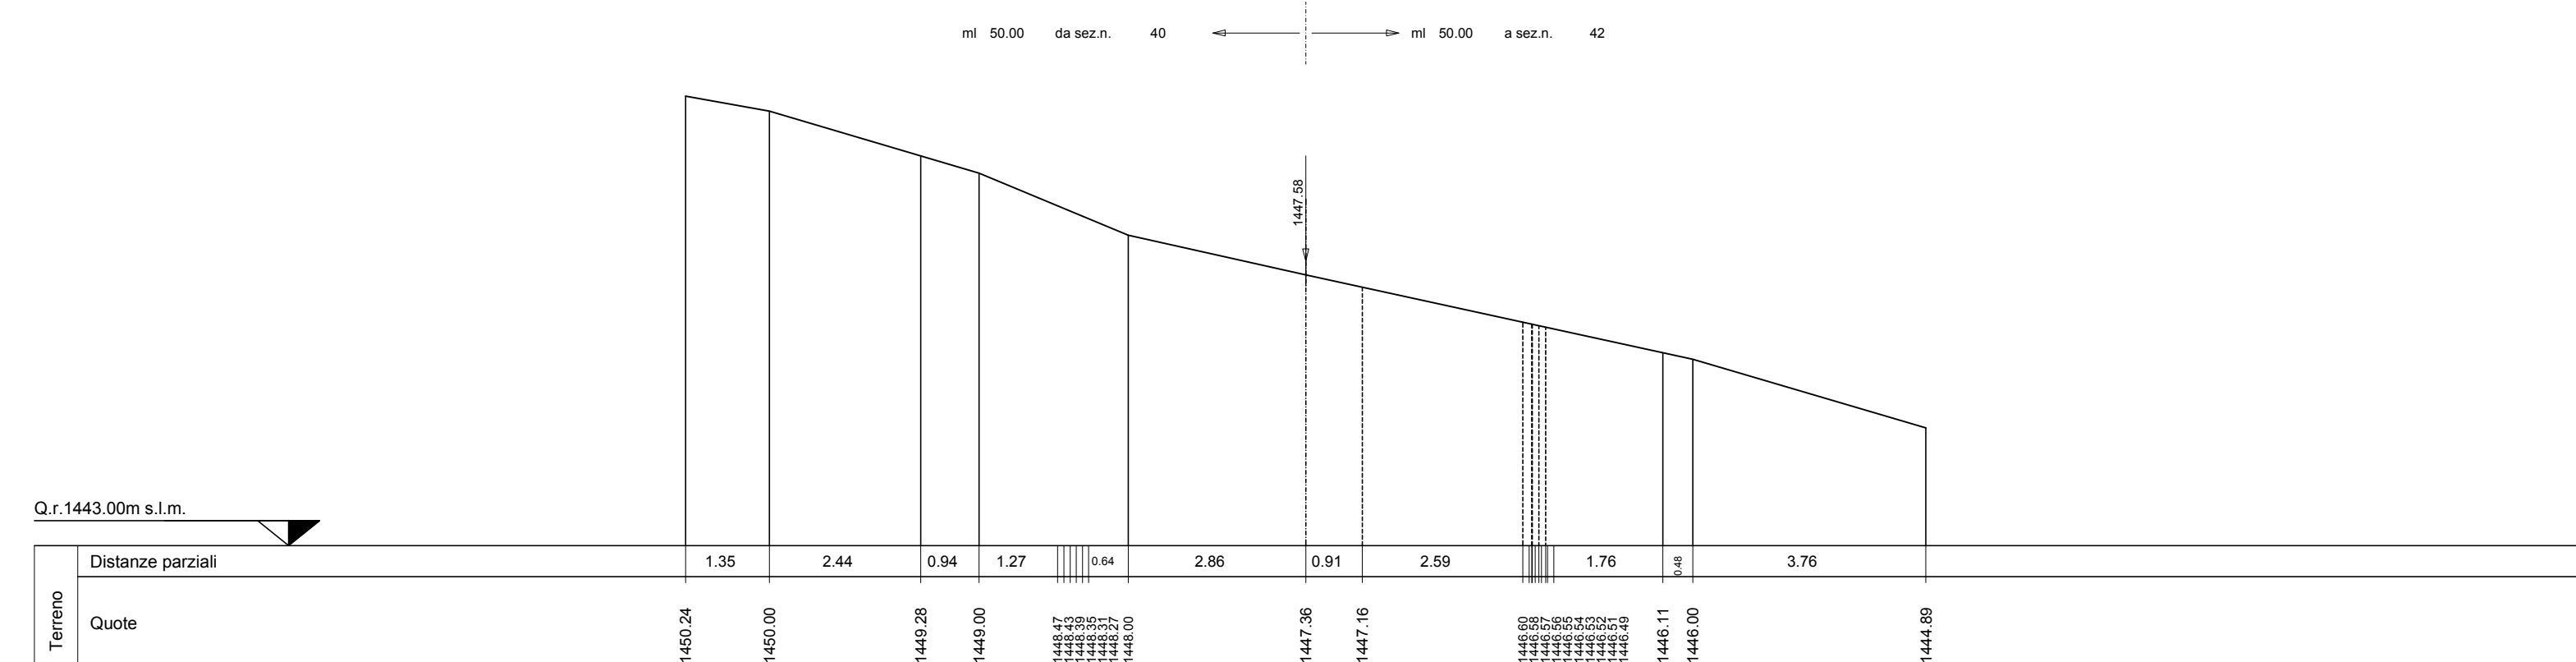


SEZIONE N. 42

Asse strada 42
PROGR. 2+050.00
QP = 1448.18

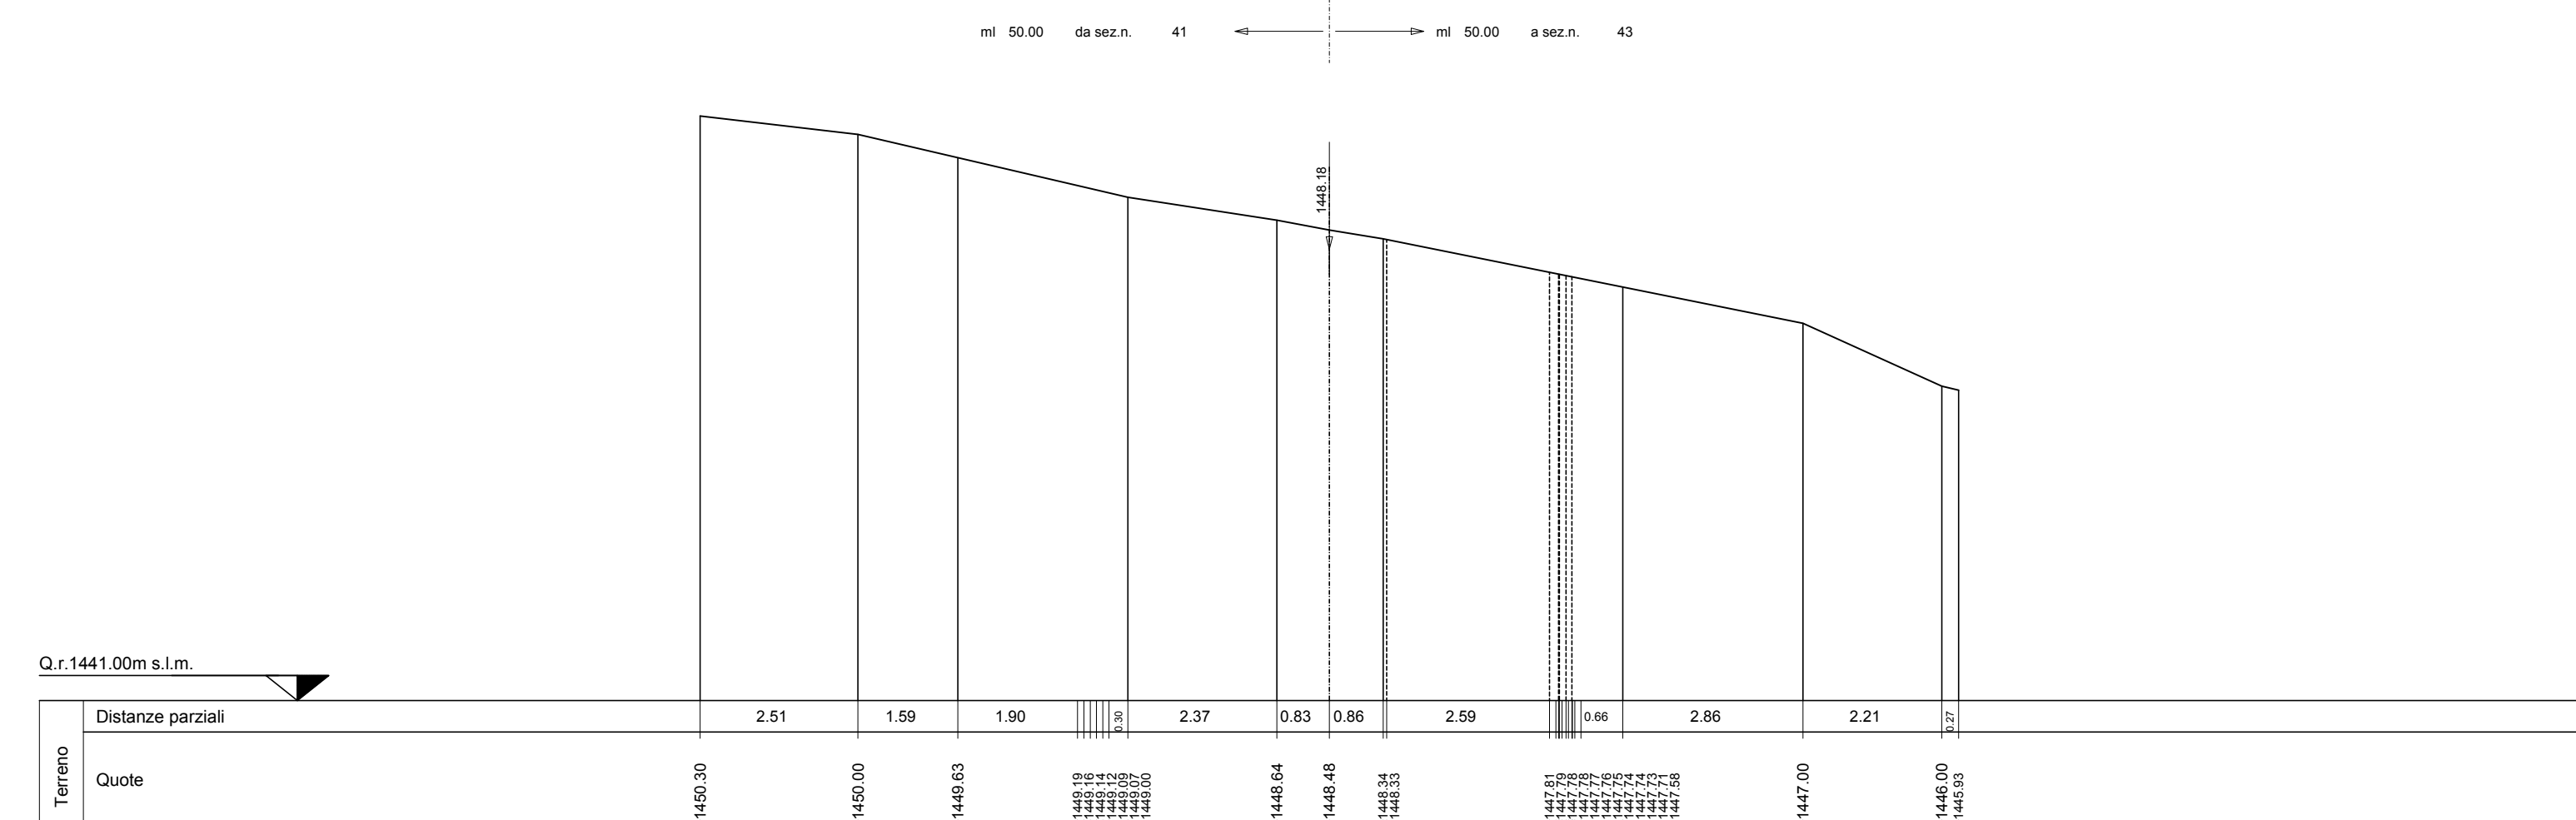

SEZIONE N. 43

Asse strada 43
PROGR. 2+100.00
QP = 1446.41

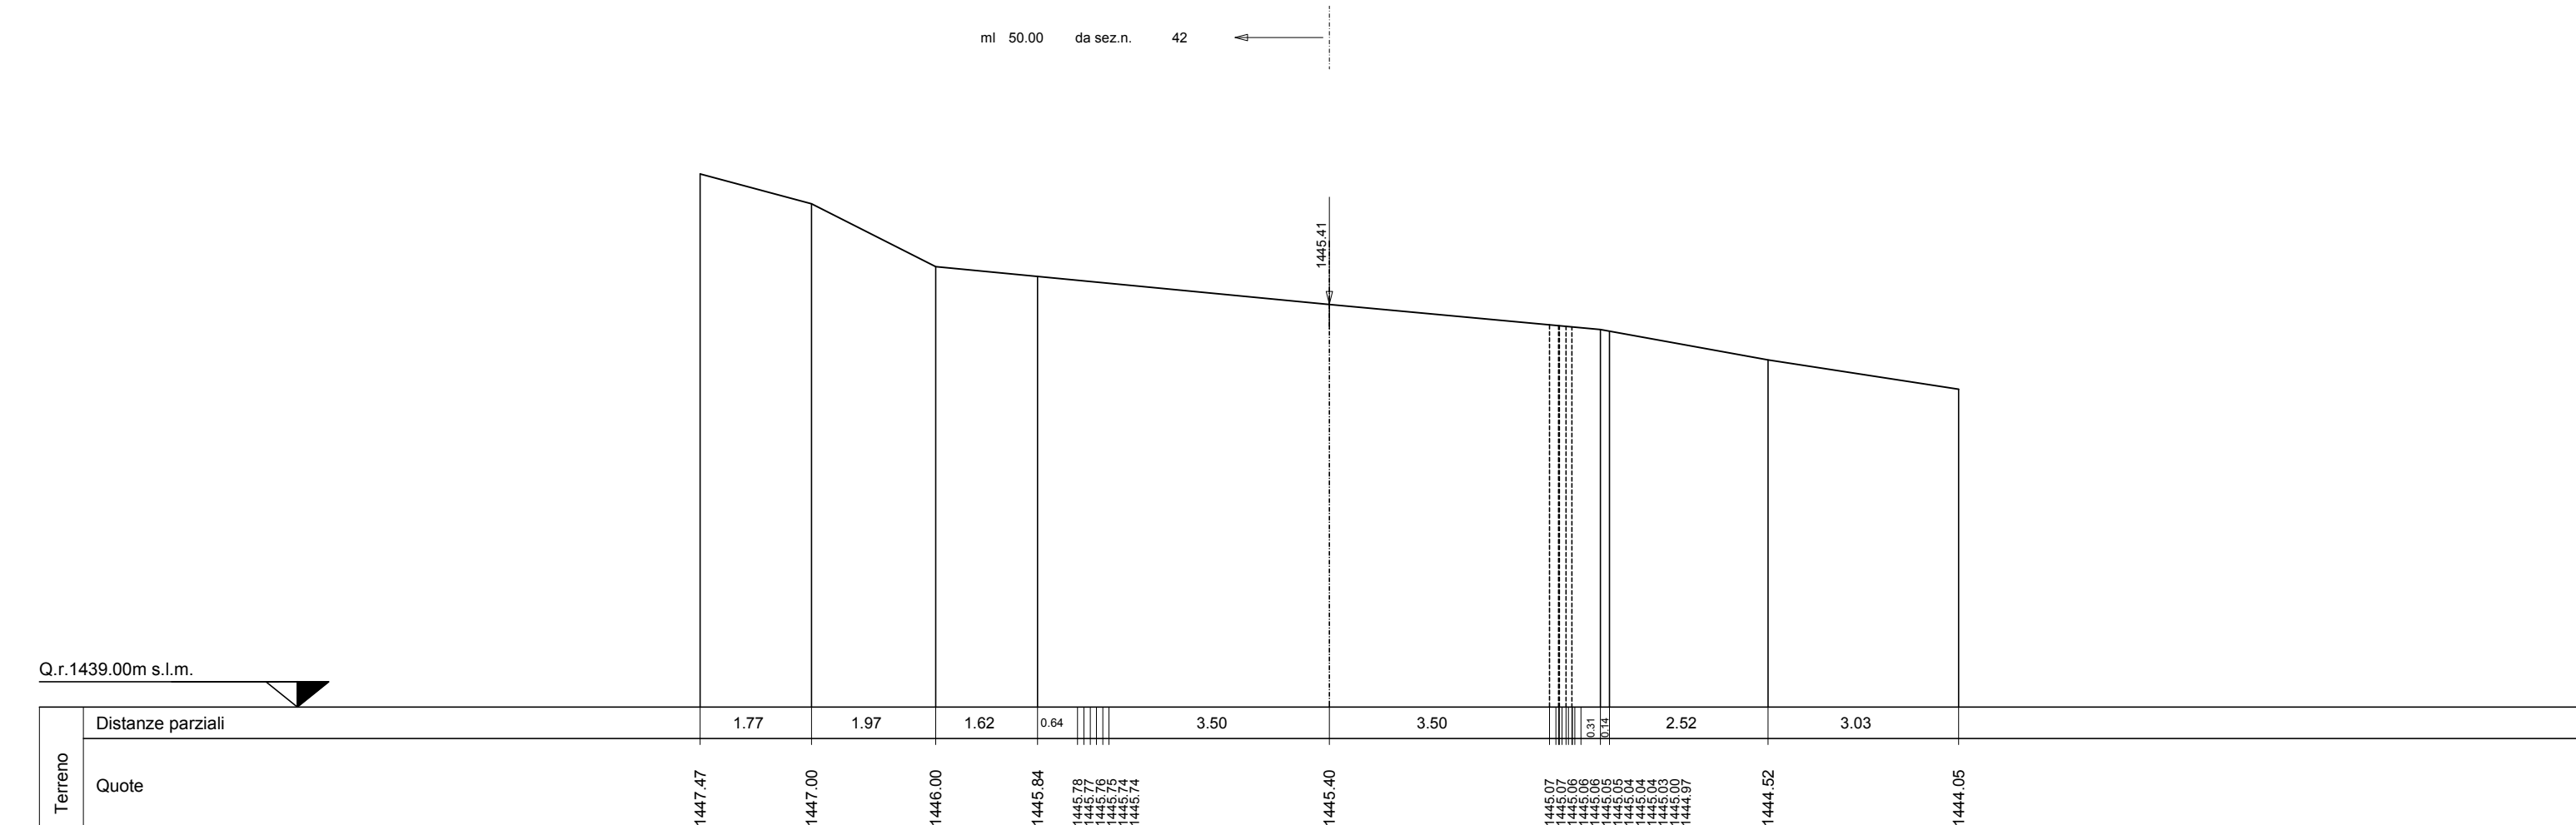

PARCO EOLICO
MONTE GIAROLO



Sede Legale: via Aldo Moro n. 28
25043, Breno (BS)
P.IVA e C.F. 04324160987

Oggetto:
STRADA DI ACCESSO TURBINE
Titolo:
DA TURBINA 11 A TURBINA 23 - SEZIONI TRASVERSALI STATO DI FATTO 38-43

Il Progettista
Ing. Silvio Mario Bauducco

Data	Emis.	Aggiornamento	Data	Contr.	Data	Autor.
10/2022	MB	Emissione	10/2022	FO	10/2022	SMB

Commissa	Tip. Impianto	Fase Progetto	Disciplina	Tip. Doc.	Titolo	N. Ediz.	REV.
22100	EO	DE	C	D	12	0054	A

PROGETTAZIONE EDILE, AMBIENTALE, STRUTTURALE ED IMPIANTISTICA A CURA DI:
I Tecnici: Coord. gruppo progettazione Ing. Silvio Mario Bauducco
Collaboratori: Geom. Benzonzi Manuel, Per. Ing. Bissini Emanuele, Ing. Occhiero Felice, Arch. Ostino Paolo, Arch. Pelletti Martina

BAUTEL S.R.L. Sede Amministrativa via Marconelli, 23 10024 Moncalieri (TO)
tel 011 8524113 - 011 8509970 e-mail: amministrazione@bautel.it
Sede operativa Torino - via Marconelli, 23 10024 Moncalieri (TO)
Sede operativa Genova - via Banderati, 24 16121 Genova (GE)

TUTTI I DIRITTI SONO RISERVATI - Questo documento è di proprietà esclusiva del progettista ed indicato sul quale si hanno ogni diritto. Permetto questo documento non può essere copiato, riprodotto, comunicato o divulgato ad altri o usato in qualsiasi maniera, nemmeno per fini sperimentali, senza autorizzazione scritta dallo stesso progettista.