# SEZIONI TRASVERSALI DI FATTO
scala 1:200

## SEZIONE N. 56

Asse strada 56
PROGR. 2+714.00
QP = 1529.74

ml 50.00 da sez.n. 55 ⟵⟶ ml 50.00 a sez.n. 57




## SEZIONE N. 57

Asse strada 57
PROGR. 2+764.00
QP = 1531.19

ml 50.00 da sez.n. 56 ⟵⟶ ml 50.00 a sez.n. 58

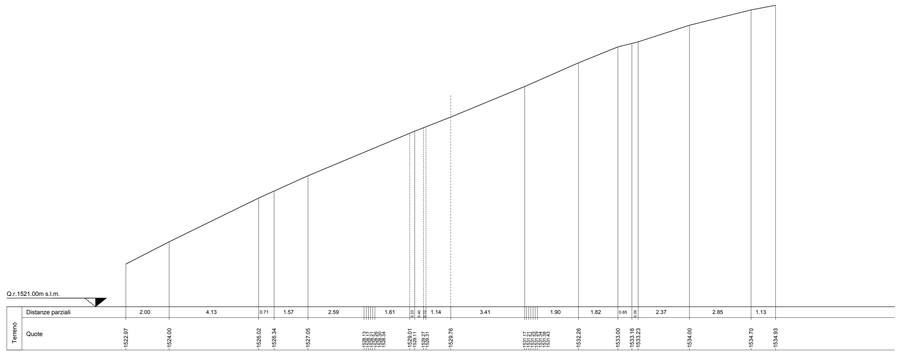


## SEZIONE N. 58

Asse strada 58
PROGR. 2+814.00
QP = 1535.74

ml 50.00 da sez.n. 57 ⟵⟶ ml 50.00 a sez.n. 59

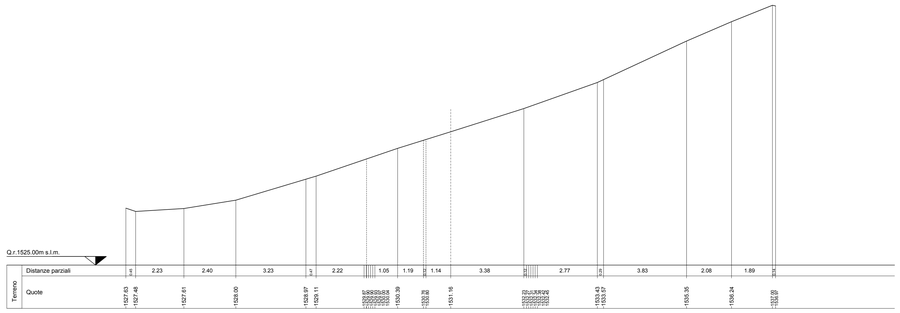


## SEZIONE N. 59

Asse strada 59
PROGR. 2+864.00
QP = 1537.87

ml 50.00 da sez.n. 58 ⟵⟶ ml 50.00 a sez.n. 60

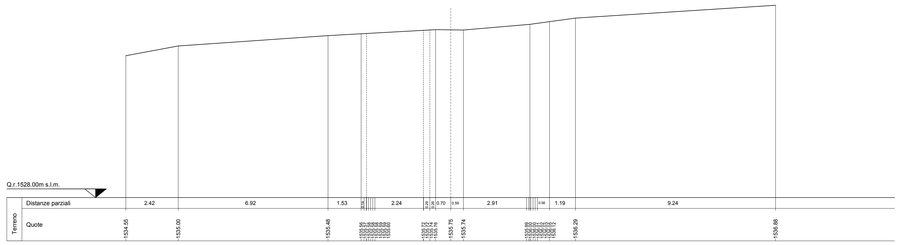


## SEZIONE N. 60

Asse strada 60
PROGR. 2+914.00
QP = 1535.88

ml 50.00 da sez.n. 59 ⟵⟶ ml 50.00 a sez.n. 61

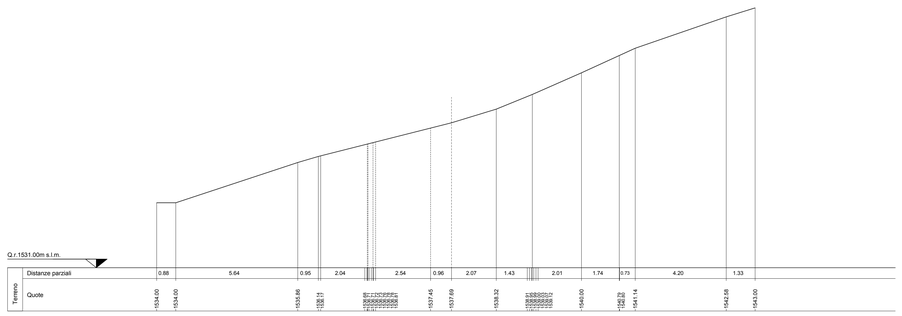


## SEZIONE N. 61

Asse strada 61
PROGR. 2+964.00
QP = 1531.96

ml 50.00 da sez.n. 60 ⟵⟶ ml 50.00 a sez.n. 62

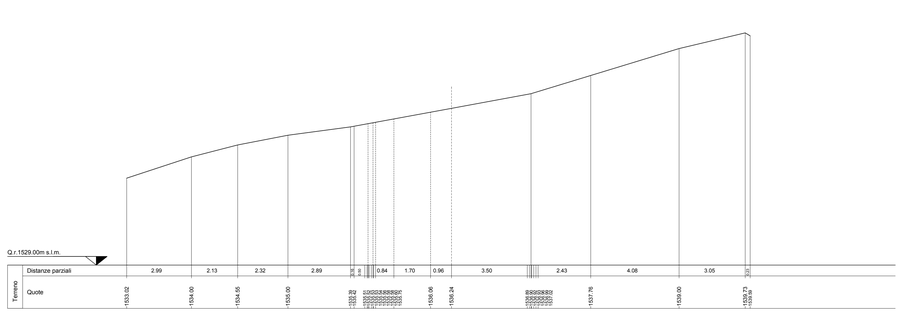


# PARCO EOLICO
# MONTE GIAROLO

Il Committente:

Sede Legale: via Aldo Moro n. 28
25043, Breno (BS)
P.IVA e C.F. 04324160987

Oggetto:
STRADA DI ACCESSO TURBINE

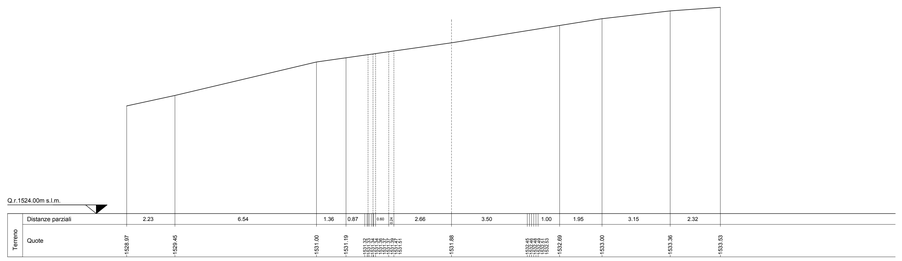Titolo:
DA TURBINA 11 A TURBINA 23 - SEZIONI TRASVERSALI STATO DI FATTO 56 - 61

Il Progettista

Ing. Silvio Mario Bauducco

| Data | Emis. | Aggiornamento | Data | Contr. | Data | Autor. |
|---|---|---|---|---|---|---|
| 10/2022 | MB | Emissione | 10/2022 | FO | 10/2022 | SMB |

SCALA 1:200

OTTOBRE 2022

| Commessa | Tip. impianto | Fase Progetto | Disciplina | Tip. Doc. | Titolo | N. Elab | REV |
|---|---|---|---|---|---|---|---|
| 22100 | EO | DE | C | D | 12 | 0057 | A |

PROGETTAZIONE EDILE, AMBIENTALE, STRUTTURALE ED IMPIANTISTICA A CURA DI:

I Tecnici:
Ing. Silvio Mario Bauducco

Collaboratori
Coord. gruppo di progettazione
Geom. Benzoni Manuel
Per. Ind. Biasin Emanuele
Ing. Occhiuto Felice
Arch. Ostino Paolo
Arch. Pelleri Martina

BAUTEL S.R.L.
Sede Amministrativa via Maroncelli, 23 20024 Moncalieri (TO)
tel 011.6362113 - 011.6059815 e-mail: amministrazione@bautel.it
Sede operativa Torino - via Maroncelli, 23 20024 Moncalieri (TO)
Sede operativa Genova - via Banderali, 2/4 16121 Genova (GE)

File: Crinale est CORRETTO.dwg

TUTTI I DIRITTI SONO RISERVATI - Questo documento è di proprietà esclusiva del progettista ivi indicato sul quale si riserva ogni diritto. Pertanto questo documento non può essere copiato, riprodotto, comunicato o divulgato ad altri o usato in qualsiasi maniera, nemmeno per fini sperimentali, senza autorizzazione scritta dallo stesso progettista.