


SEZIONE N. 74

Asse strada 74
 Progr. 3+614.00
 QP = 1482.01

HI 50.00 da MET. 73 HI 50.00 a MET. 75

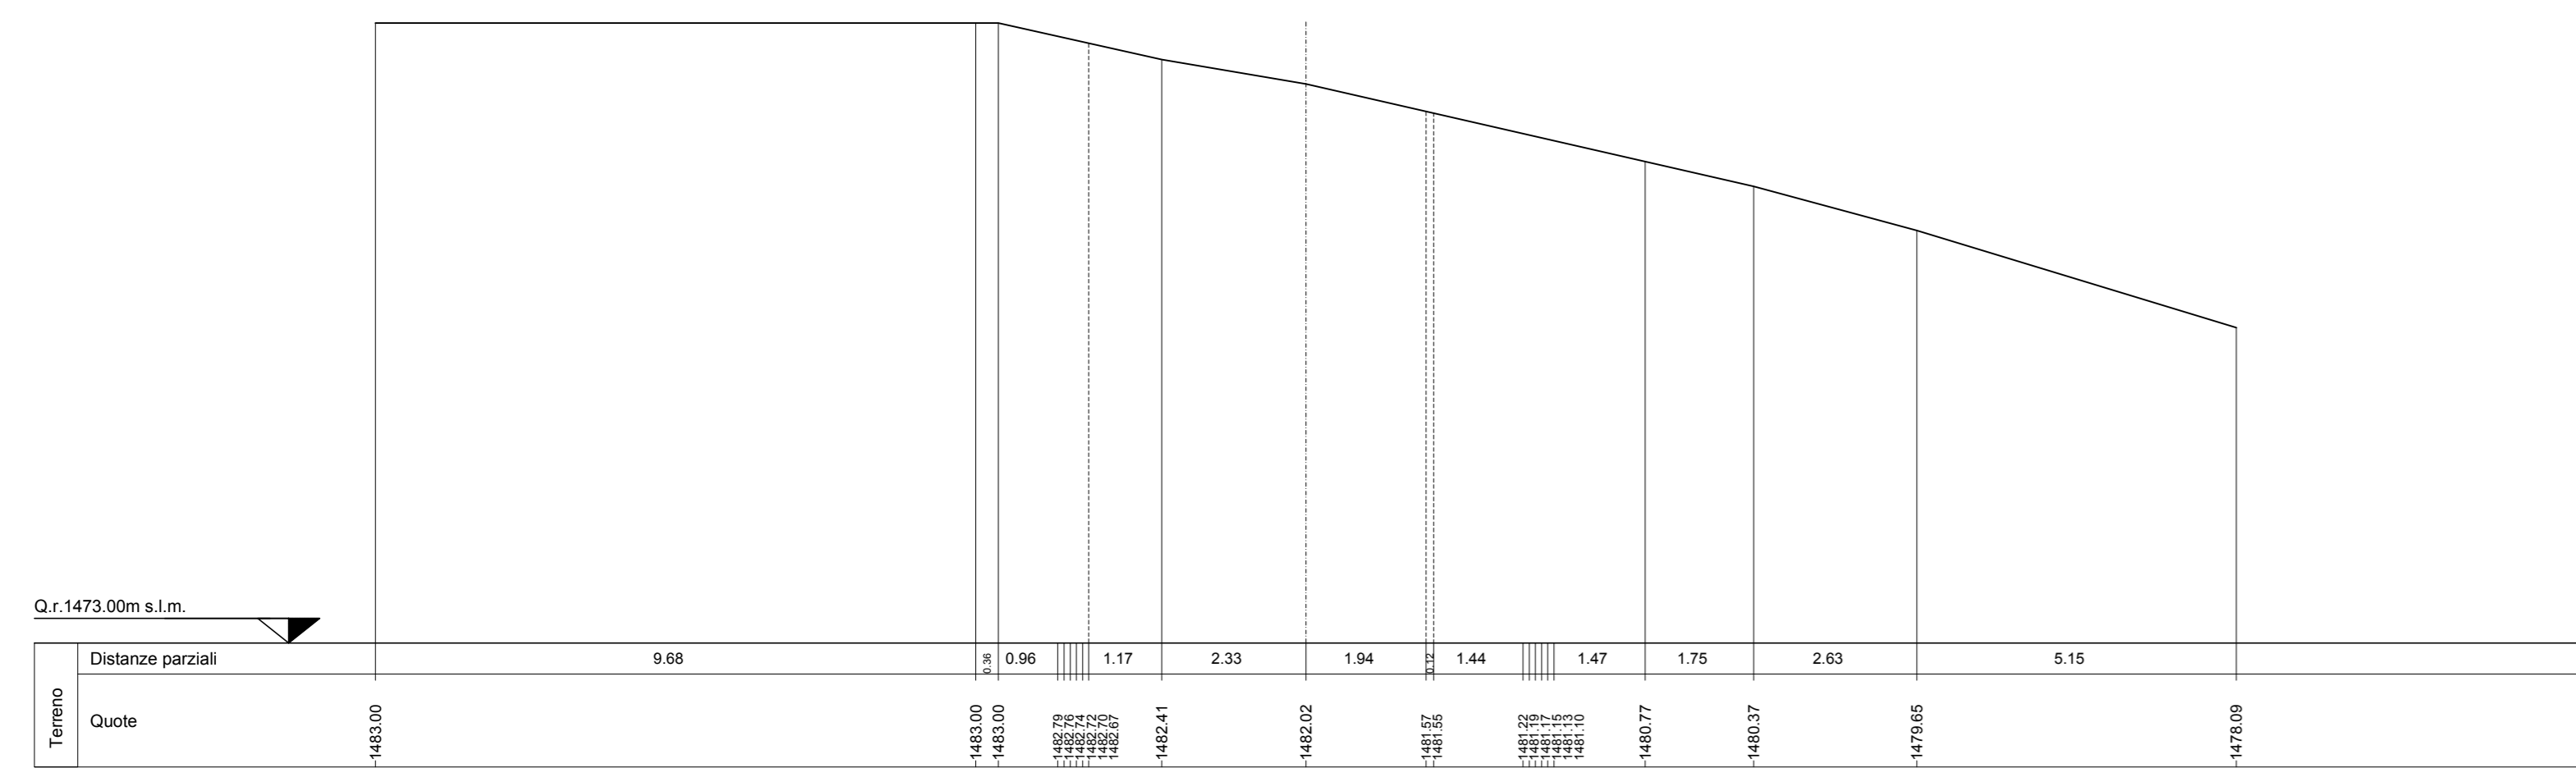


SEZIONI TRASVERSALI DI FATTO
 scala 1:200

SEZIONE N. 77

Asse strada 77
 Progr. 3+764.00
 QP = 1490.18

HI 50.00 da MET. 76 HI 50.00 a MET. 78

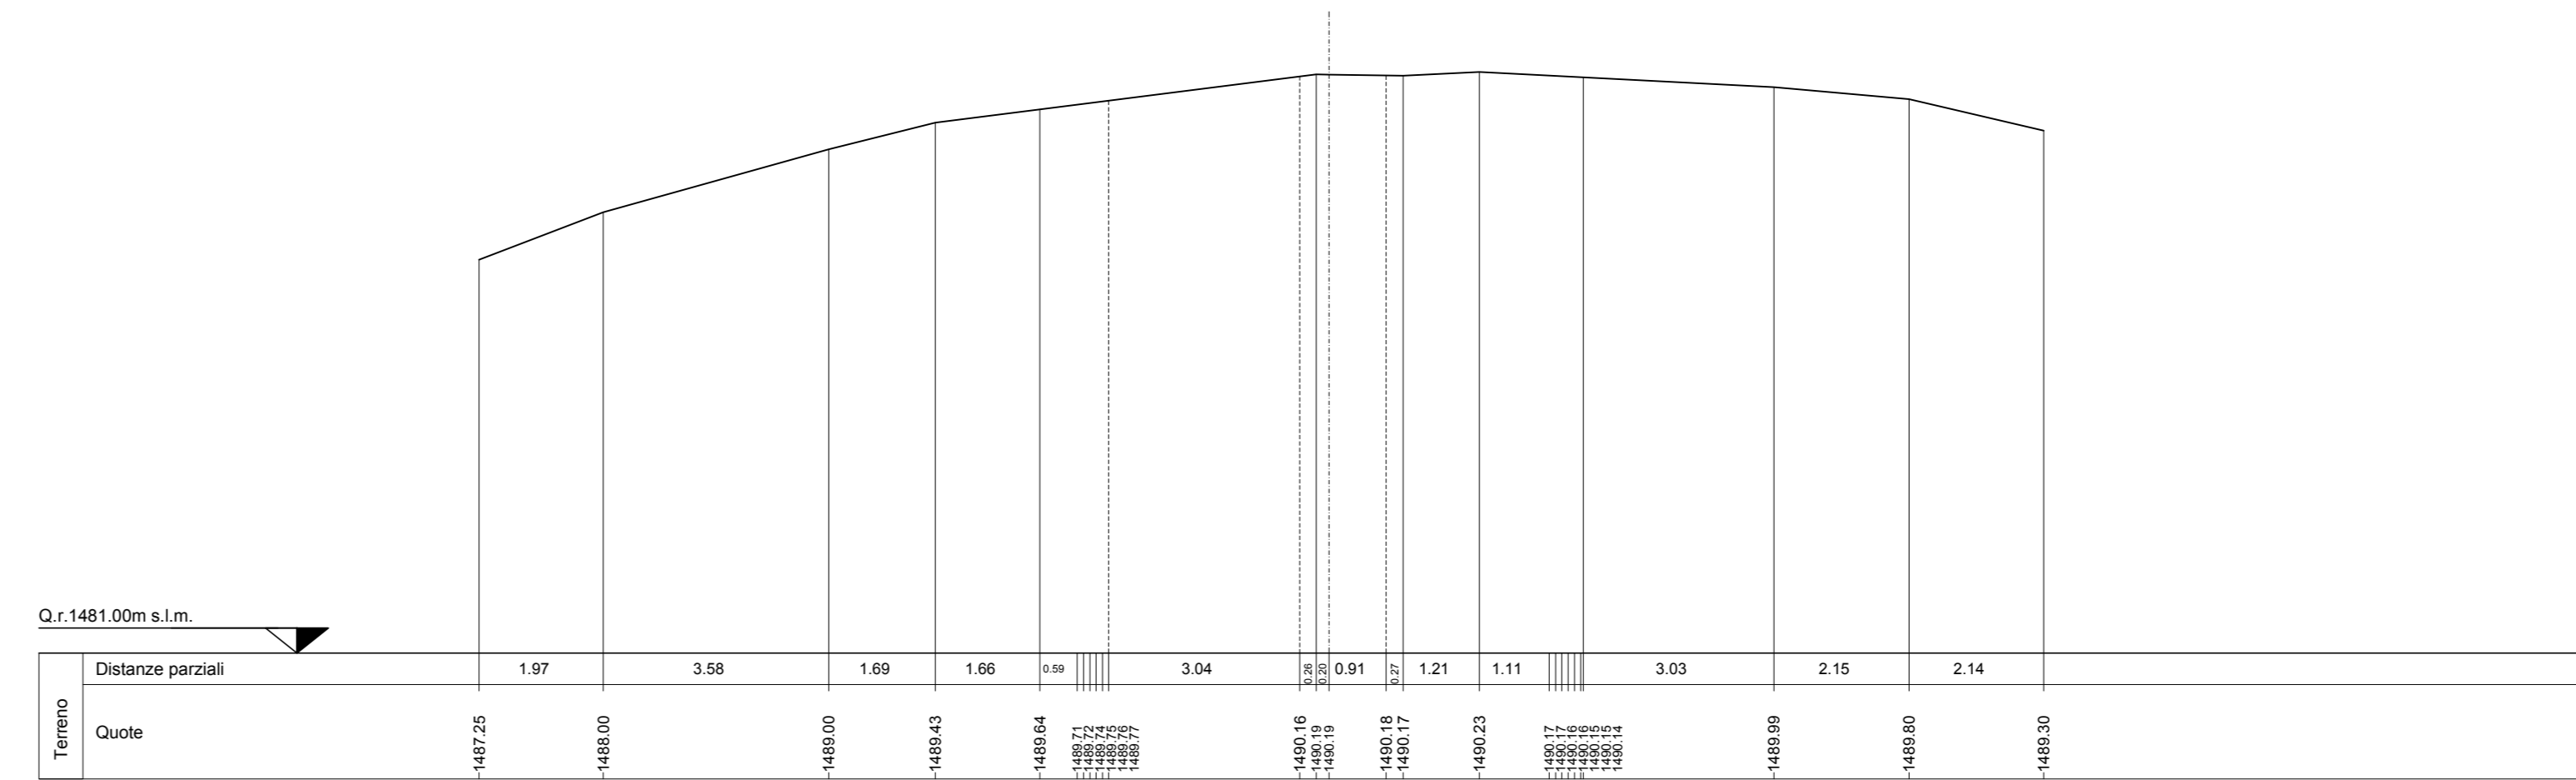


SEZIONE N. 78 ANNULLATA

SEZIONE N. 75

Asse strada 75
 Progr. 3+664.00
 QP = 1478.14


HI 50.00 da MET. 74 HI 50.00 a MET. 76

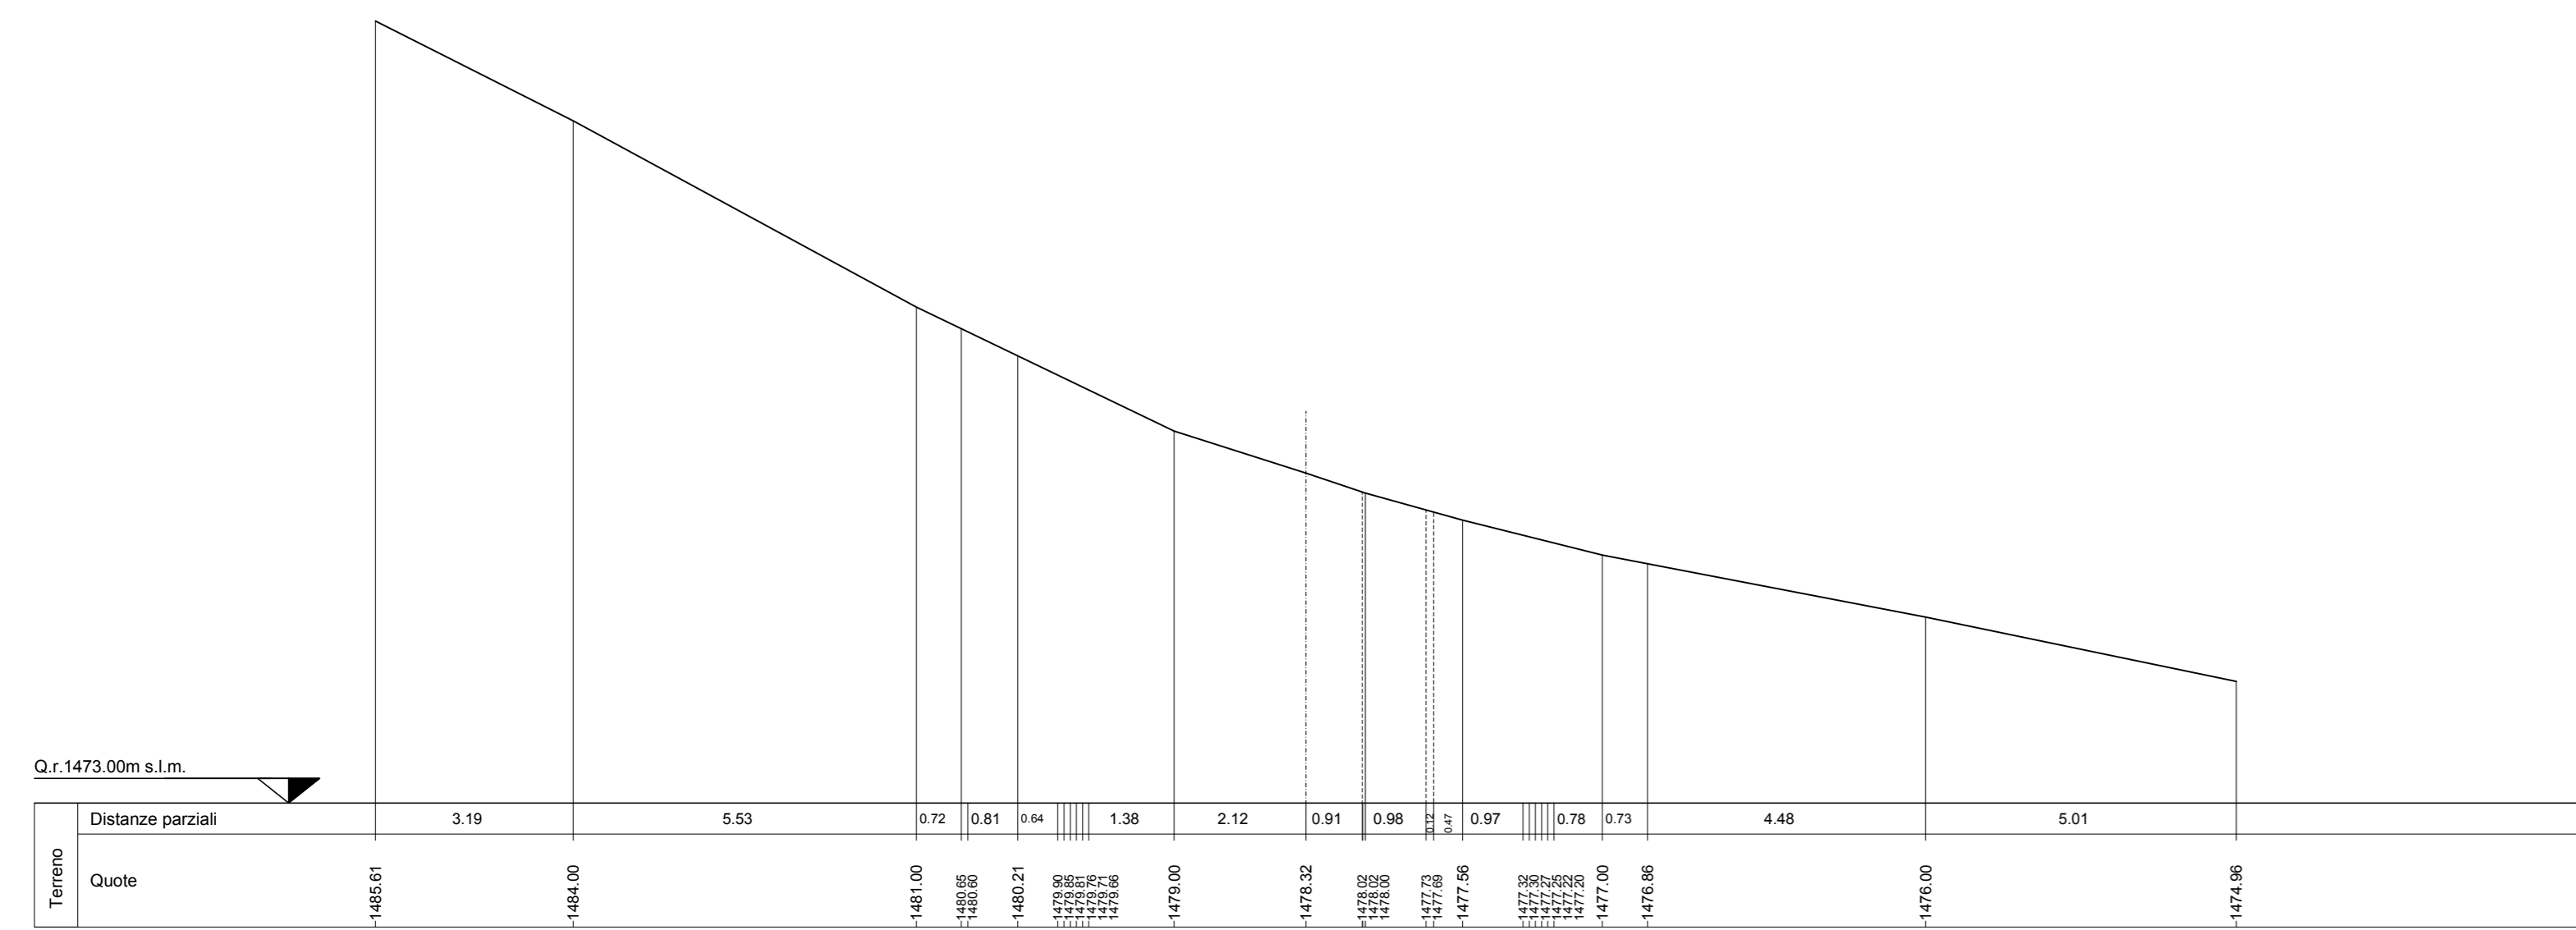

SEZIONE N. 79

Asse strada 79
 Progr. 3+864.00
 QP = 1500.37


HI 50.00 da MET. 78 HI 50.00 a MET. 80

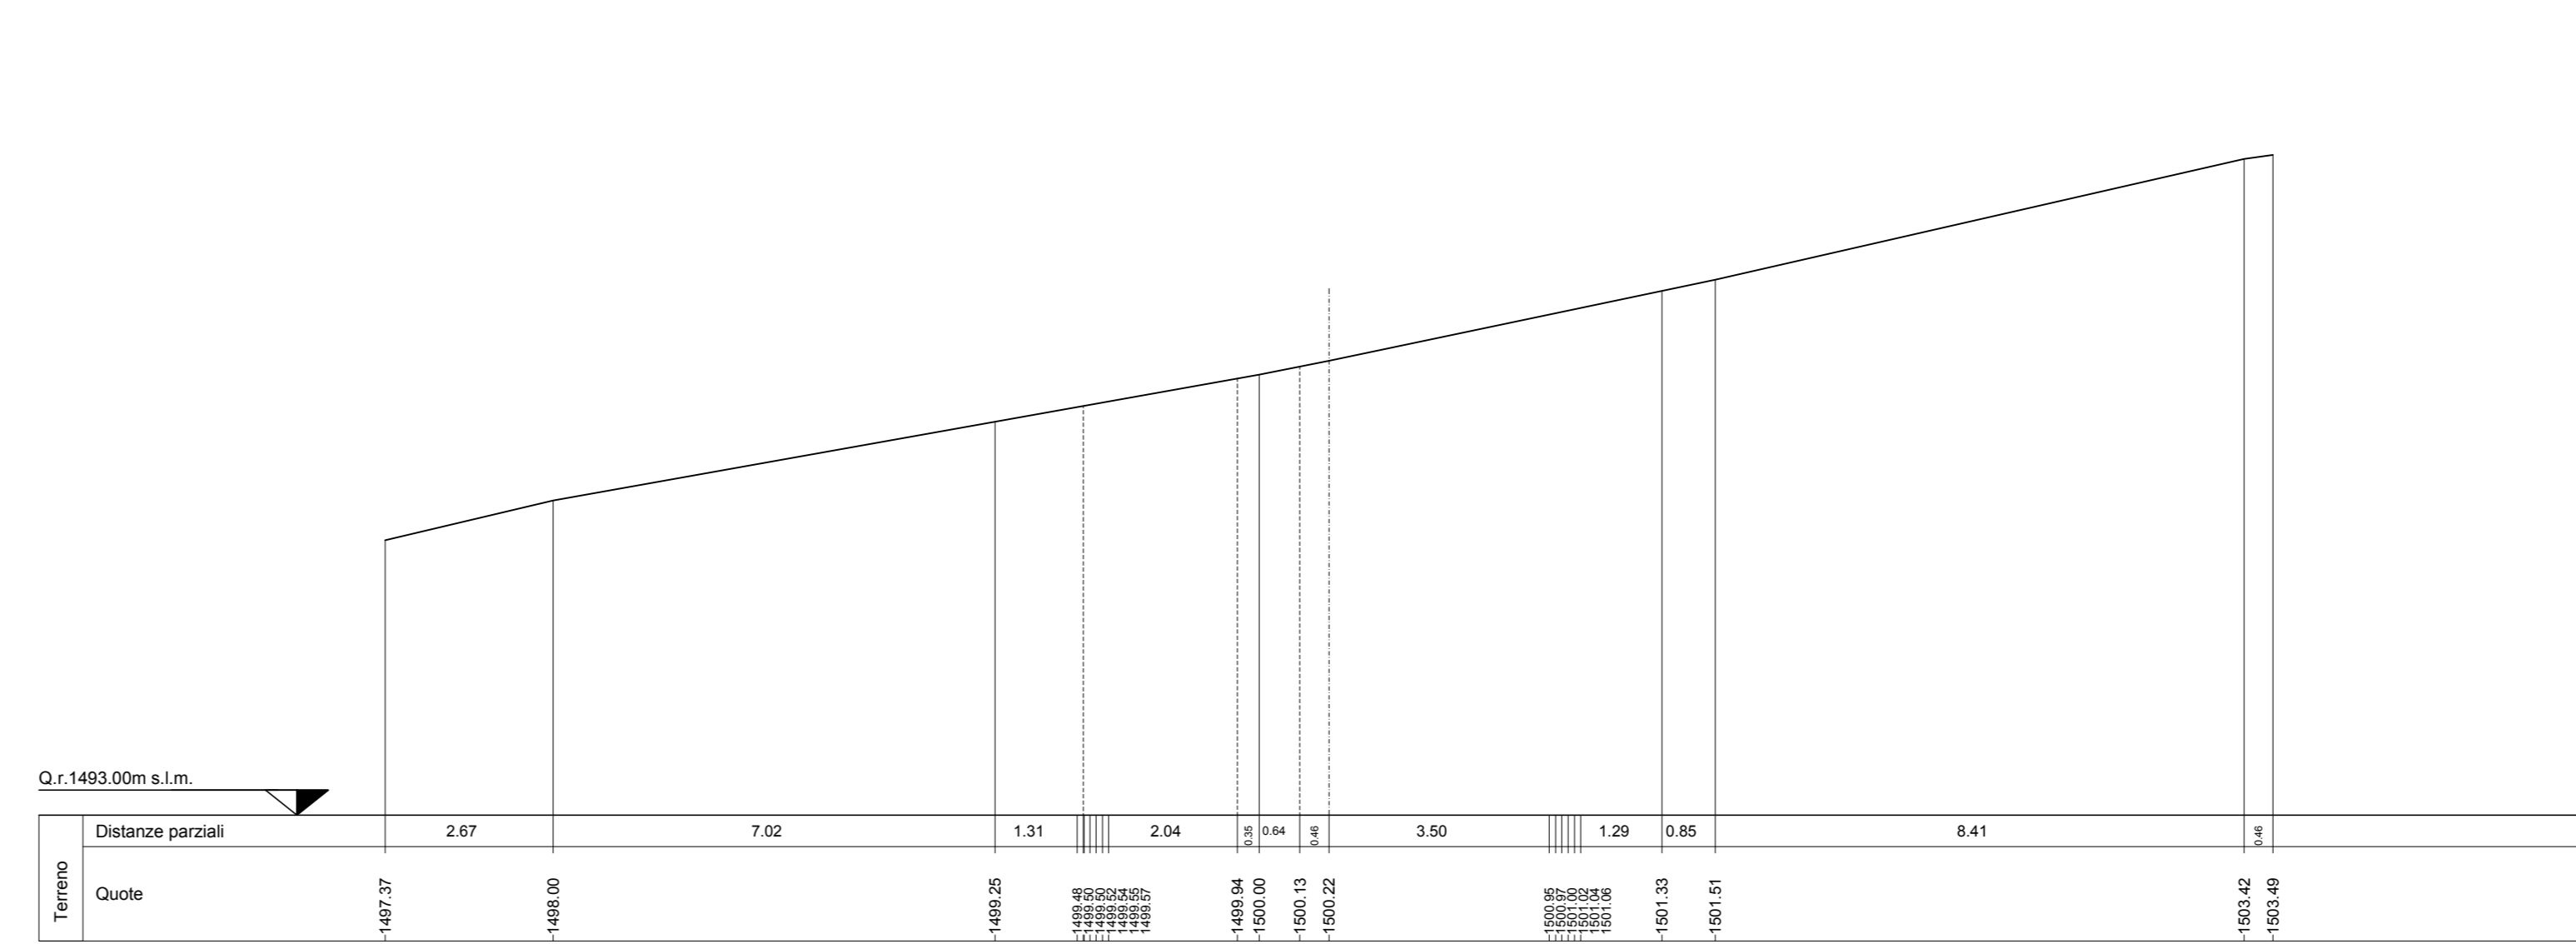

SEZIONE N. 76

Asse strada 76
 Progr. 3+714.00
 QP = 1482.78


HI 50.00 da MET. 75 HI 50.00 a MET. 77

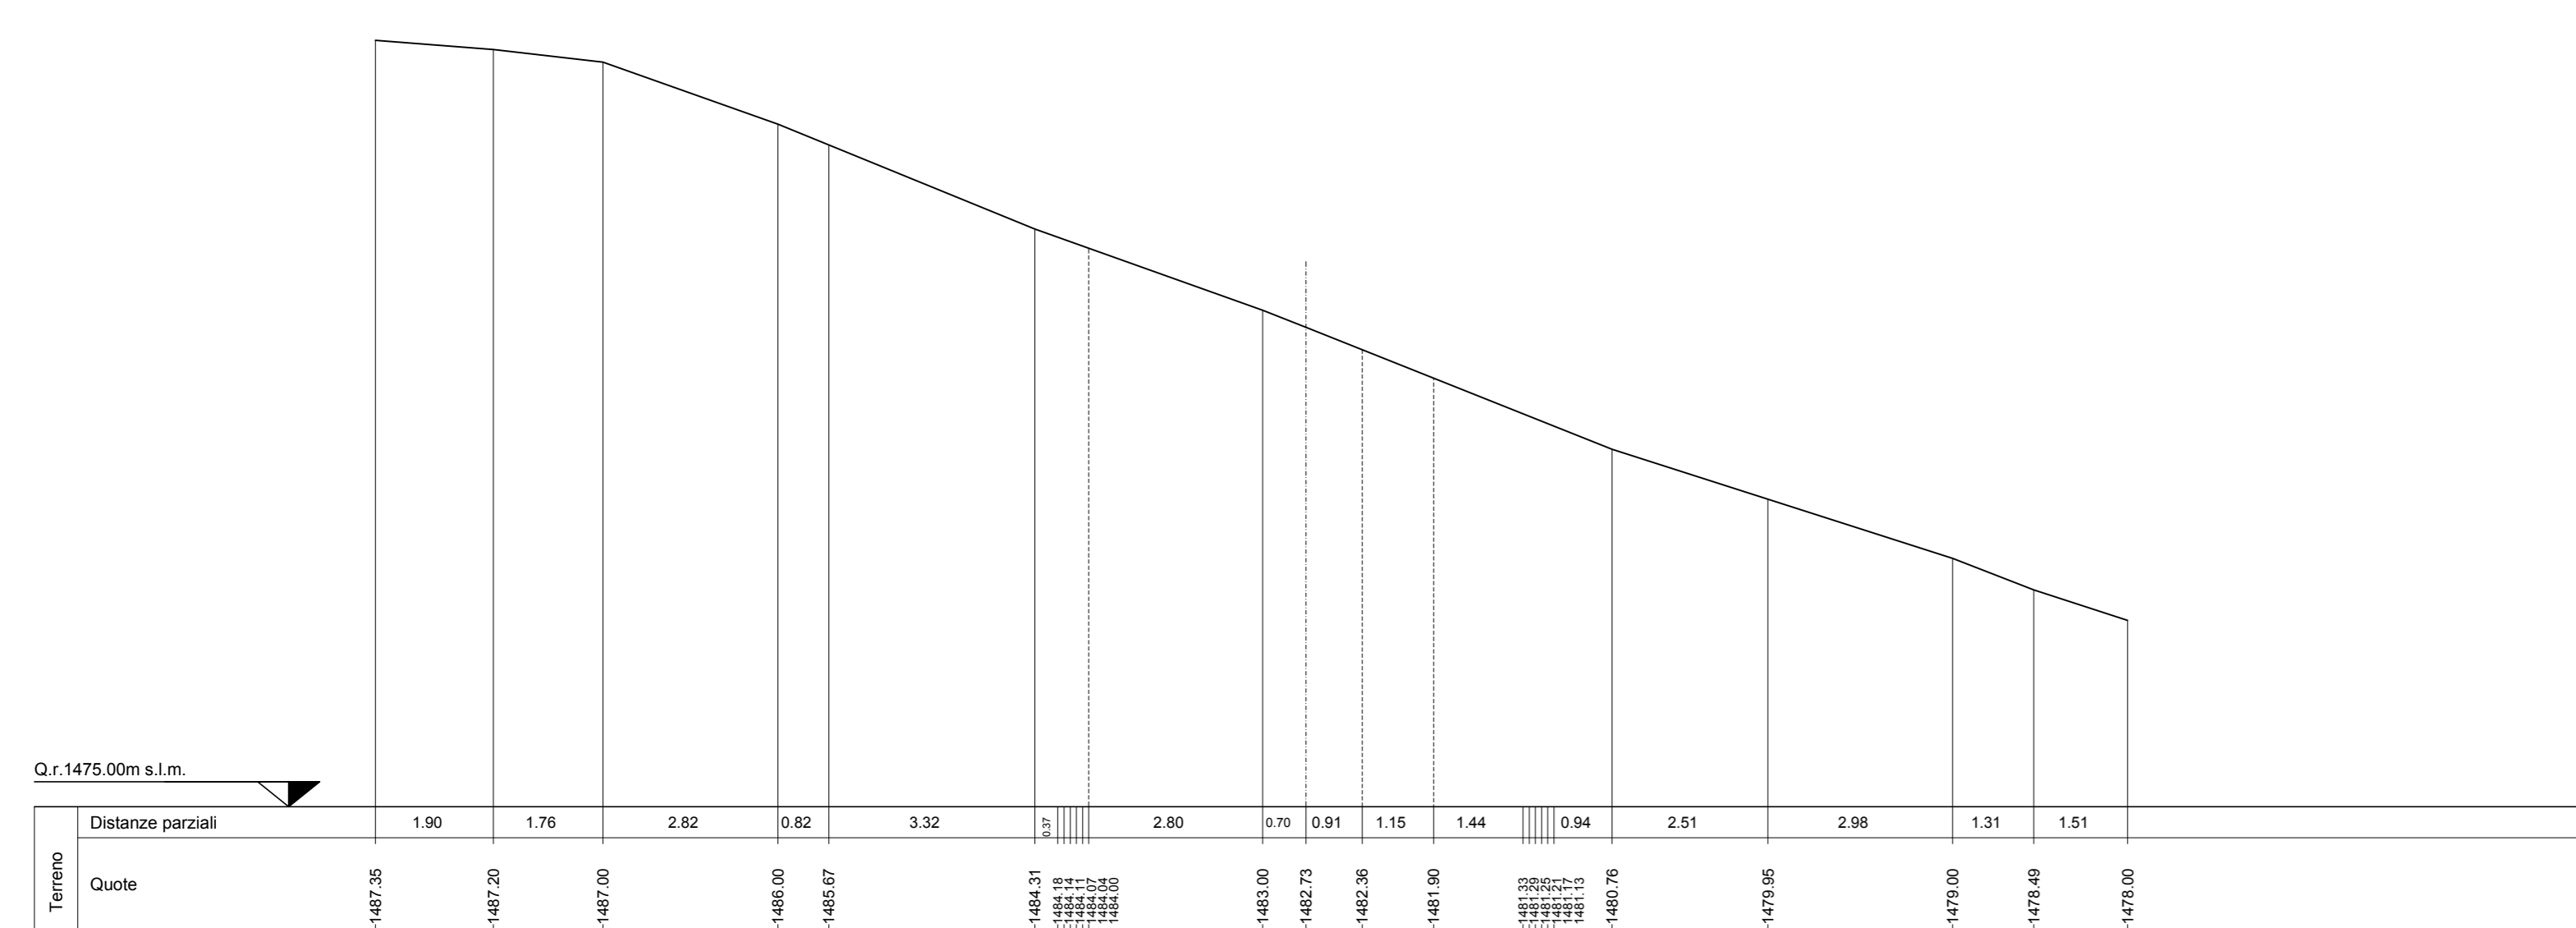

SEZIONE N. 80

Asse strada 80
 Progr. 3+914.00
 QP = 1505.15

HI 50.00 da MET. 79 HI 50.00 a MET. 81

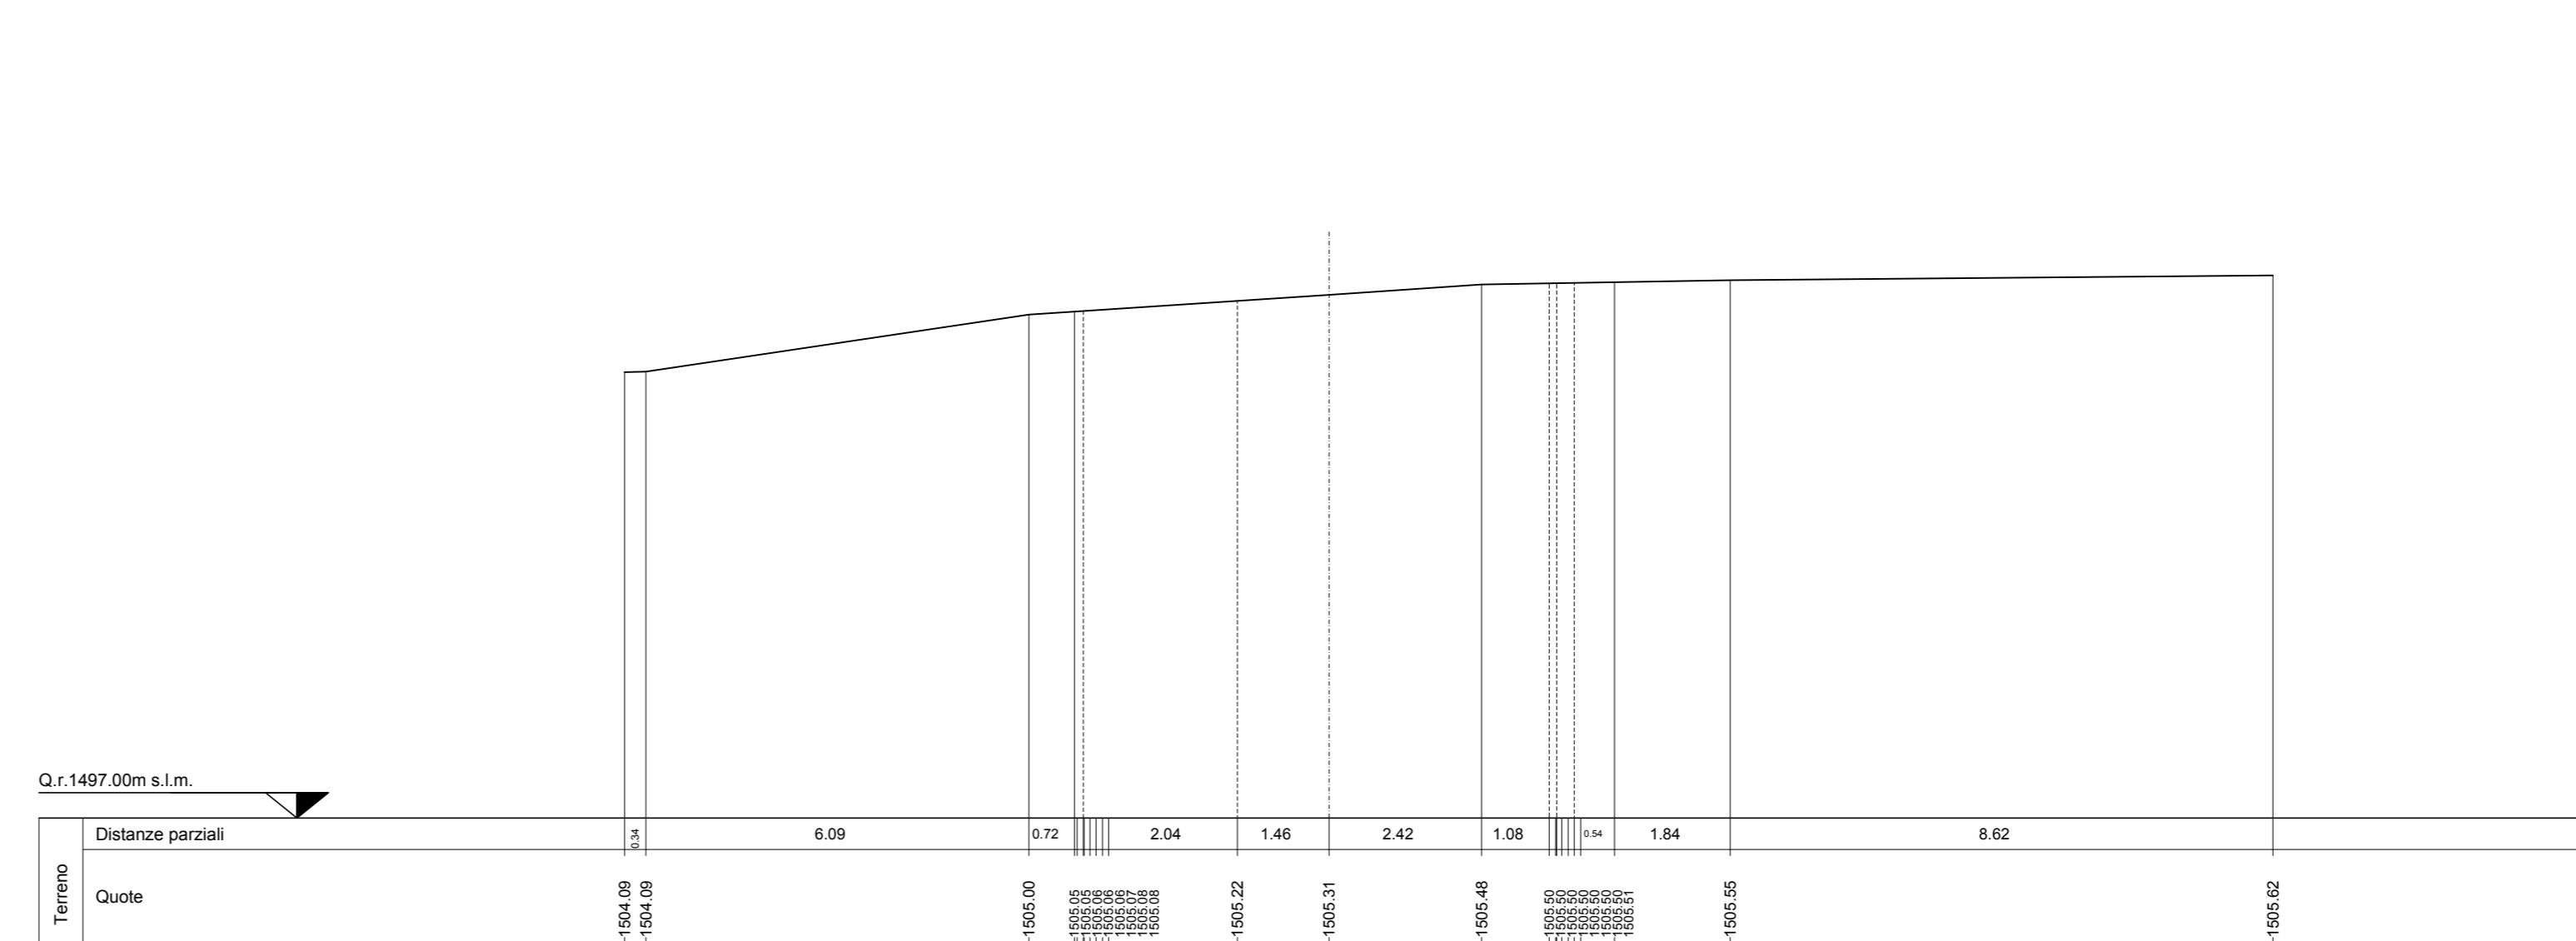

PARCO EOLICO
 MONTE GIAROLO



Sede Legale: via Aldo Moro n. 28
 25043, Breno (BS)
 P.IVA e C.F. 04324160987

Oggetto:
 STRADA DI ACCESSO TURBINE

Titolo:
 DA TURBINA 11 A TURBINA 23 - SEZIONI
 TRASVERSALI STATO DI FATTO 74 - 80

Il Progettista

Ing. Silvio Mario Bauducco

DATA Emis. Aggiornamento Data Contr. Data Autor. SCALA 1:200

10/2022 MB Emissione 10/2022 FO 10/2022 SMB

OTTOBRE 2022

Commissa Tip. Impianto Fase Progetto Disciplina Tip. Doc. Titolo N. Etab. REV

22100 EO DE C D 12 0060 A

PROGETTAZIONE EDILE, AMBIENTALE, STRUTTURALE ED IMPIANTISTICA A CURA DI:

Coord. gruppo progettazione: Ing. Silvio Mario Bauducco
 Collaboratori: Geom. Benzonni Manuel, Per. Ing. Bissini Emanuele, Ing. Cocchiato Franca, Arch. Ostino Paolo, Arch. Pelletti Martina

BAUTEL S.R.L.
 Sede Amministrativa: via Marzocchi, 23 20024 Moncalieri (TO)
 tel 011 8502413 - 011 8509970 e-mail: amministrazione@bautel.it
 Sede operativa Torino - via Marzocchi, 23 20024 Moncalieri (TO)
 Sede operativa Genova - via Sanderati, 24 16121 Genova (GE)

File: C:\msd\corretto.dwg

TUTTI I DIRITTI SONO RISERVATI - Questo documento è di proprietà esclusiva del progettista ed indicato ad quale si riserva ogni diritto. Permetto questo documento non può essere copiato, riprodotto, comunicato o divulgato ad altri in qualsiasi maniera, nemmeno per fini sperimentali, senza autorizzazione scritta dallo stesso progettista.