


SEZIONE N. 87

Asse strada 87
 PROGR. 4+264.00
 QP = 1535.26

HI 50.00 0+264.00 87 HI 50.00 0+264.00 87

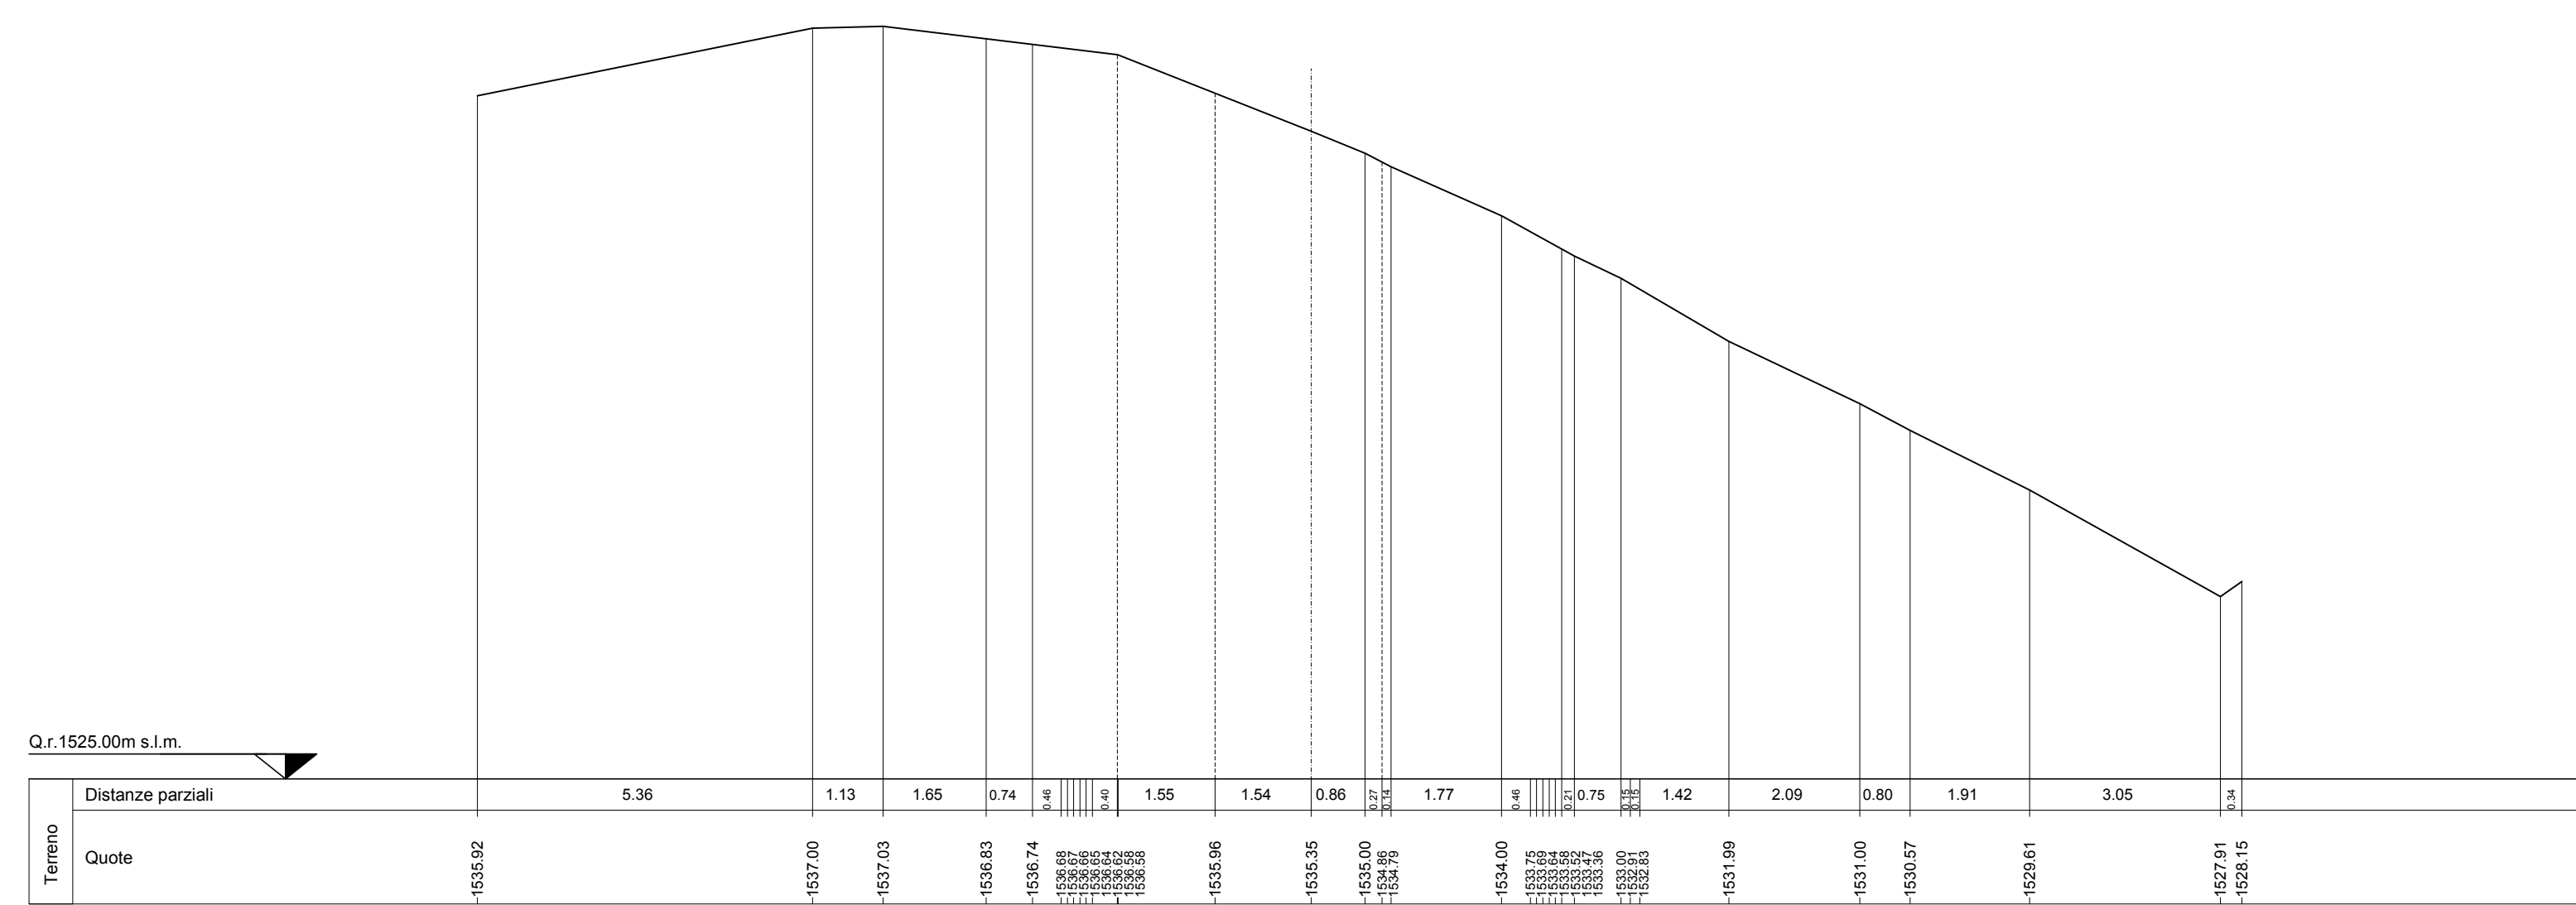


SEZIONI TRASVERSALI DI FATTO
 scala 1:200

SEZIONE N. 90

Asse strada 90
 PROGR. 4+414.00
 QP = 1520.53


HI 50.00 0+414.00 90 HI 50.00 0+414.00 91

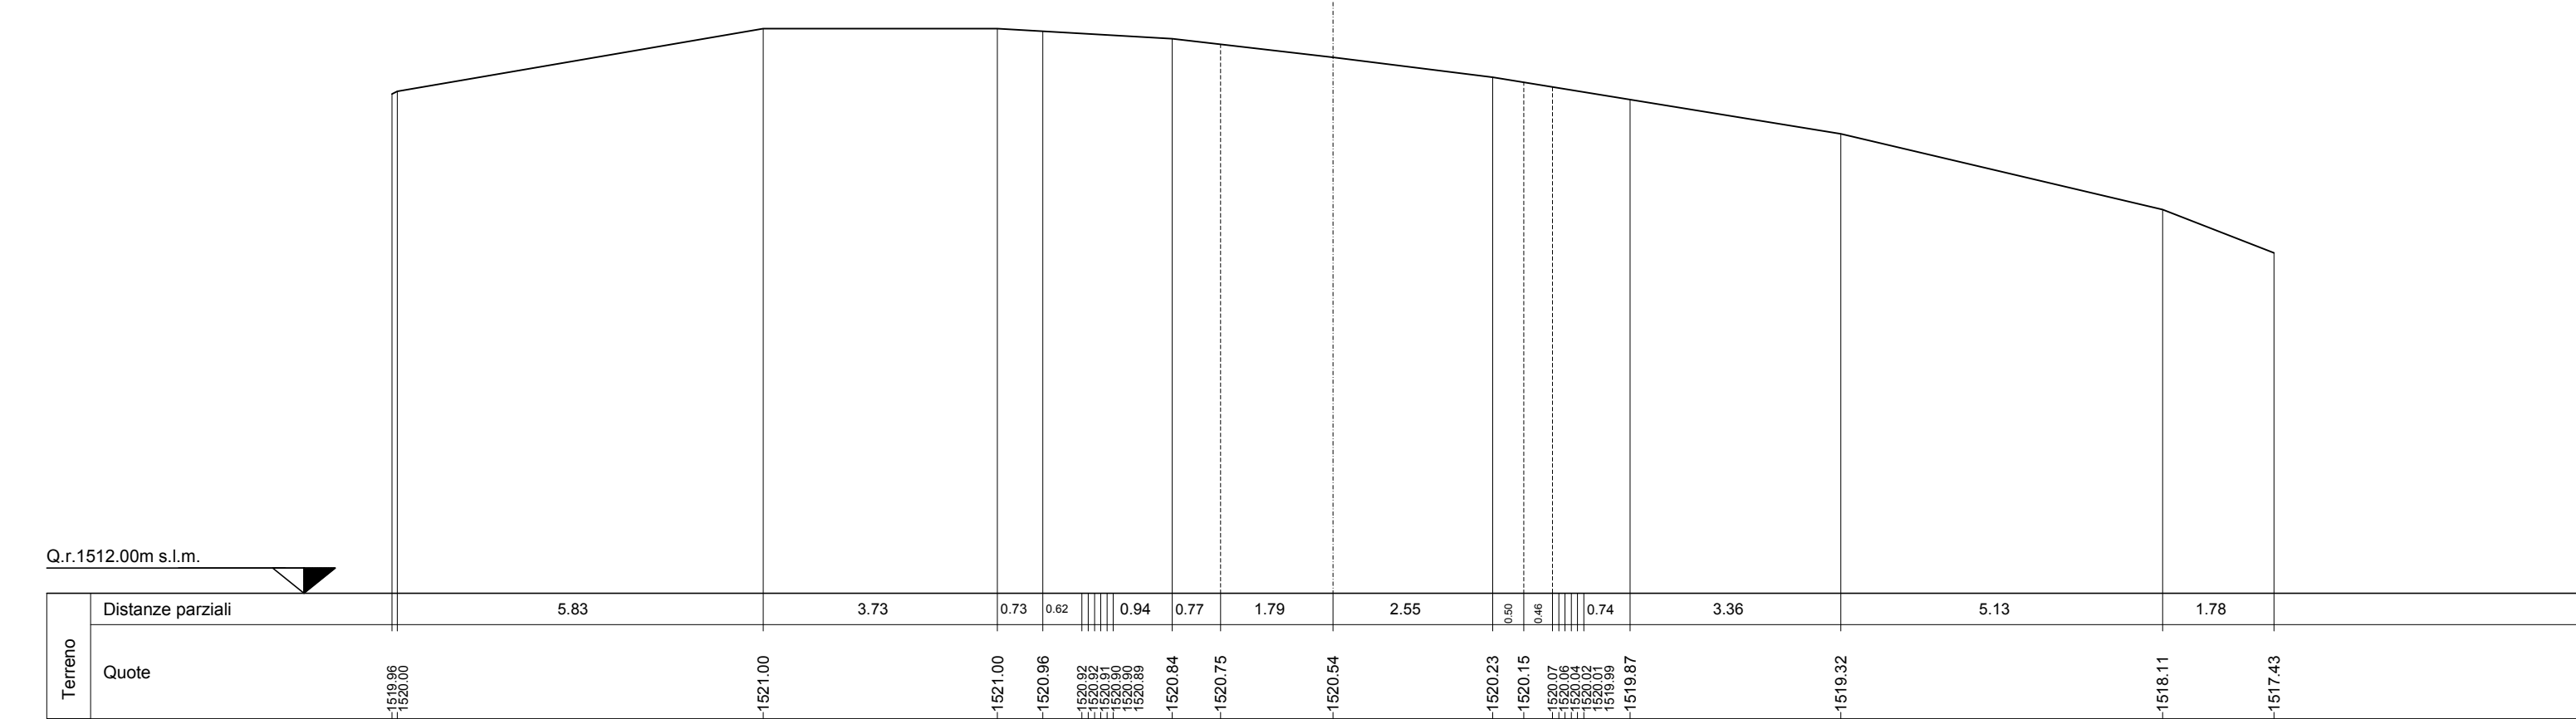

SEZIONE N. 88

Asse strada 88
 PROGR. 4+314.00
 QP = 1531.14


HI 50.00 0+314.00 87 HI 50.00 0+314.00 89

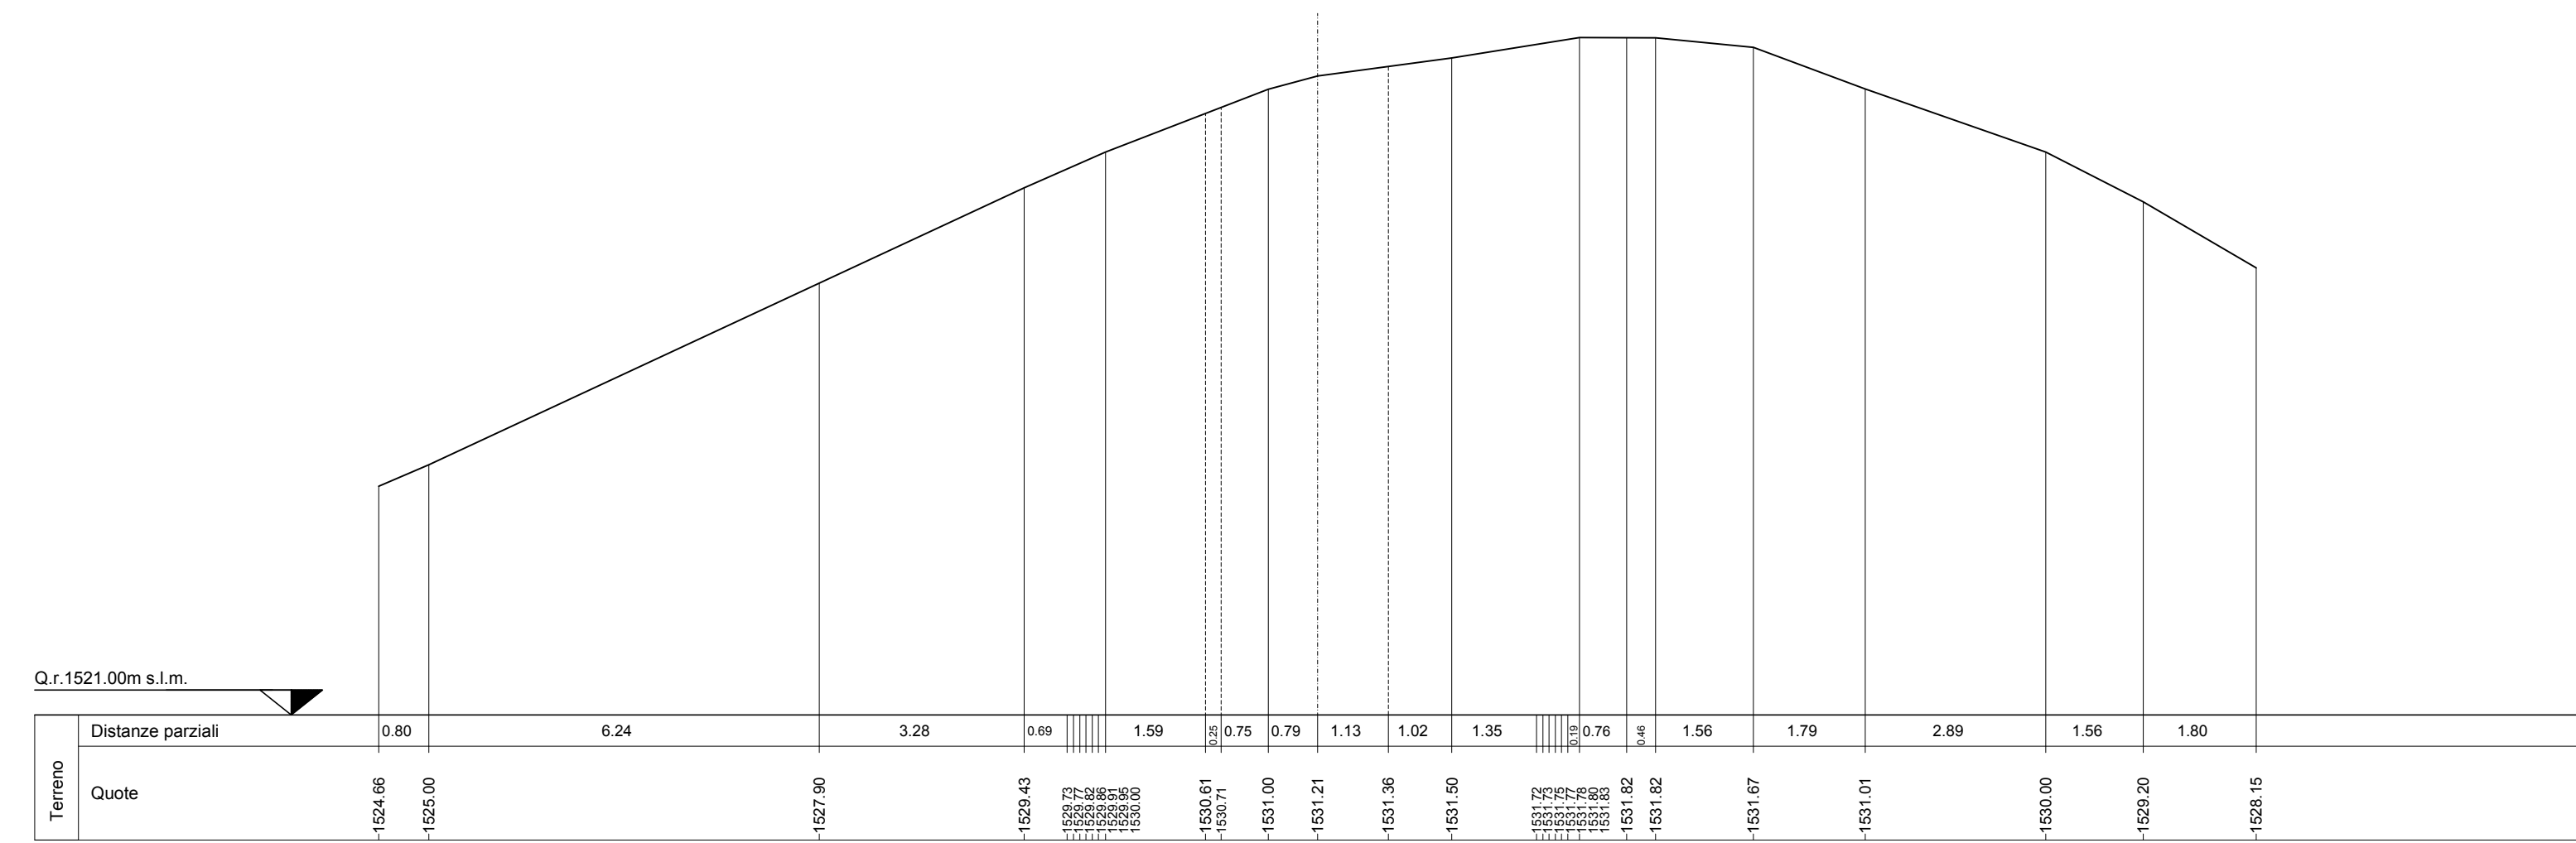

SEZIONE N. 91

Asse strada 91
 PROGR. 4+464.00
 QP = 1512.15


HI 50.00 0+464.00 90 HI 50.00 0+464.00 91

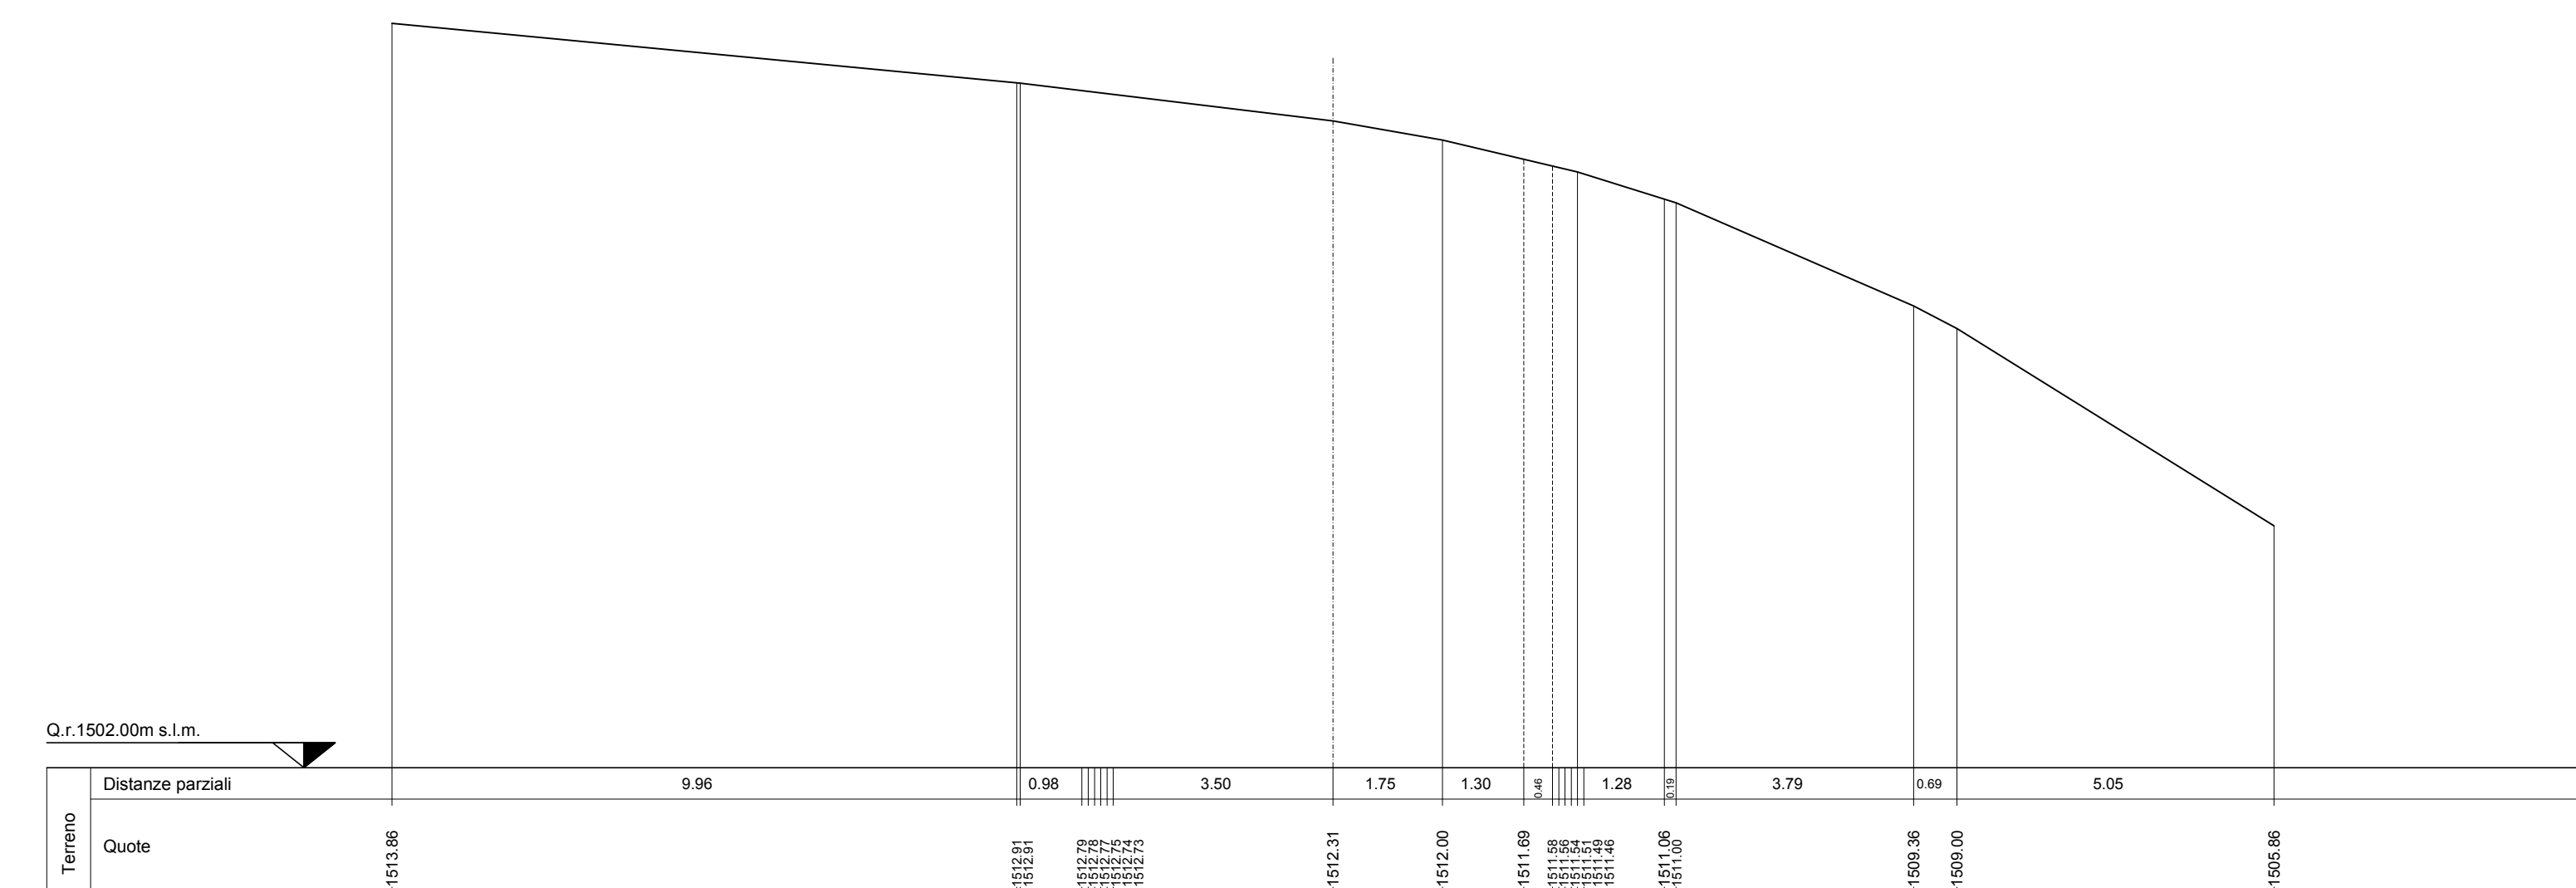

SEZIONE N. 89

Asse strada 89
 PROGR. 4+364.00
 QP = 1525.75

HI 50.00 0+364.00 88 HI 50.00 0+364.00 90

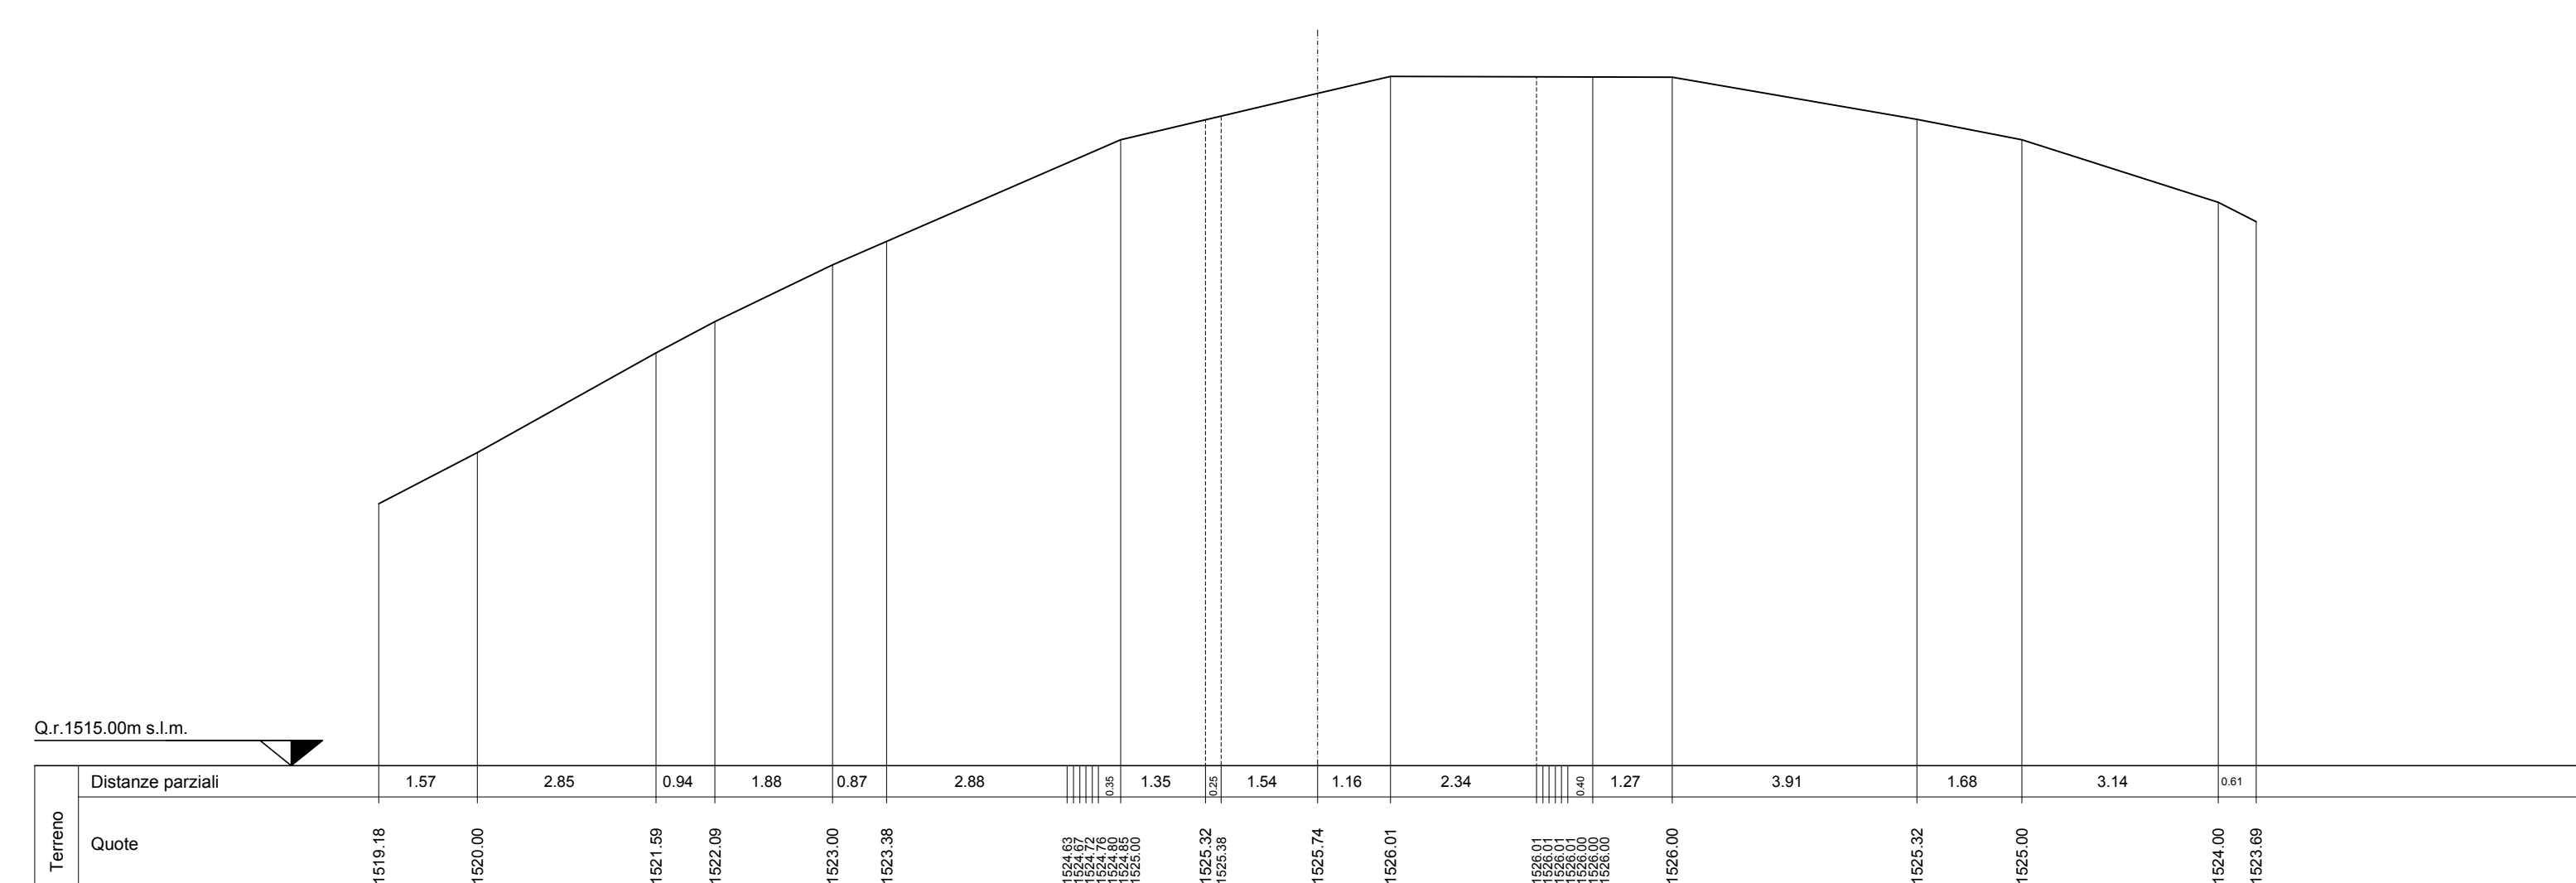

PARCO EOLICO
 MONTE GIAROLO



Sede Legale: via Aldo Moro n. 28
 25043, Breno (BS)
 P.IVA e C.F. 04324160967

Oggetto:
 STRADA DI ACCESSO TURBINE

TITOLO:
 DA TURBINA 11 A TURBINA 23 - SEZIONI
 TRASVERSALI STATO DI FATTO 87 - 91

Il Progettista



Ing. Silvio Mario Bauducco

Data	Emis.	Aggiornamento	Data	Contr.	Data	Autor.
10/2022	MB	Emissione	10/2022	FO	10/2022	SMB

SCALA 1:200

OTTOBRE 2022

Commissa	Tip. Impianto	Fase Progetto	Disciplina	Tip. Doc.	Titolo	N. Elab.	REV
22100	EO	DE	C	D	12	0062	A

PROGETTAZIONE EDILE, AMBIENTALE, STRUTTURALE ED IMPIANTISTICA A CURA DI:

I Tecnici: Coord. gruppo di progettazione
 Ing. Silvio Mario Bauducco

Collaboratori:
 Geom. Benzonì Manuel
 Per. Ing. Bissin Emanuele
 Ing. Occhiaro Felice
 Arch. Ostino Paolo
 Arch. Pelletti Martina



Sede Amministrativa via Marconelli, 23 20024 Moncalieri (TO)
 tel 011 8592413 - 011 6099910 e-mail: amministrazione@bautel.it
 Sede operativa Torino - via Marconelli, 23 20024 Moncalieri (TO)
 Sede operativa Genova - via Banderari, 24 16121 Genova (GE)

TUTTI I DIRITTI SONO RISERVATI - Questo documento è di proprietà esclusiva del progettista ed indicato ad quale si rinvia ogni diritto. Permetto questo documento non può essere copiato, riprodotto, comunicato o divulgato ad altri in qualsiasi maniera, nemmeno per fini sperimentali, senza autorizzazione scritta dallo stesso progettista.