


SEZIONI TRASVERSALI DI FATTO  
scala 1:200


SEZIONE N. 107

Asse strada 107  
PROGR. 5+243.00  
QP = 1491.41

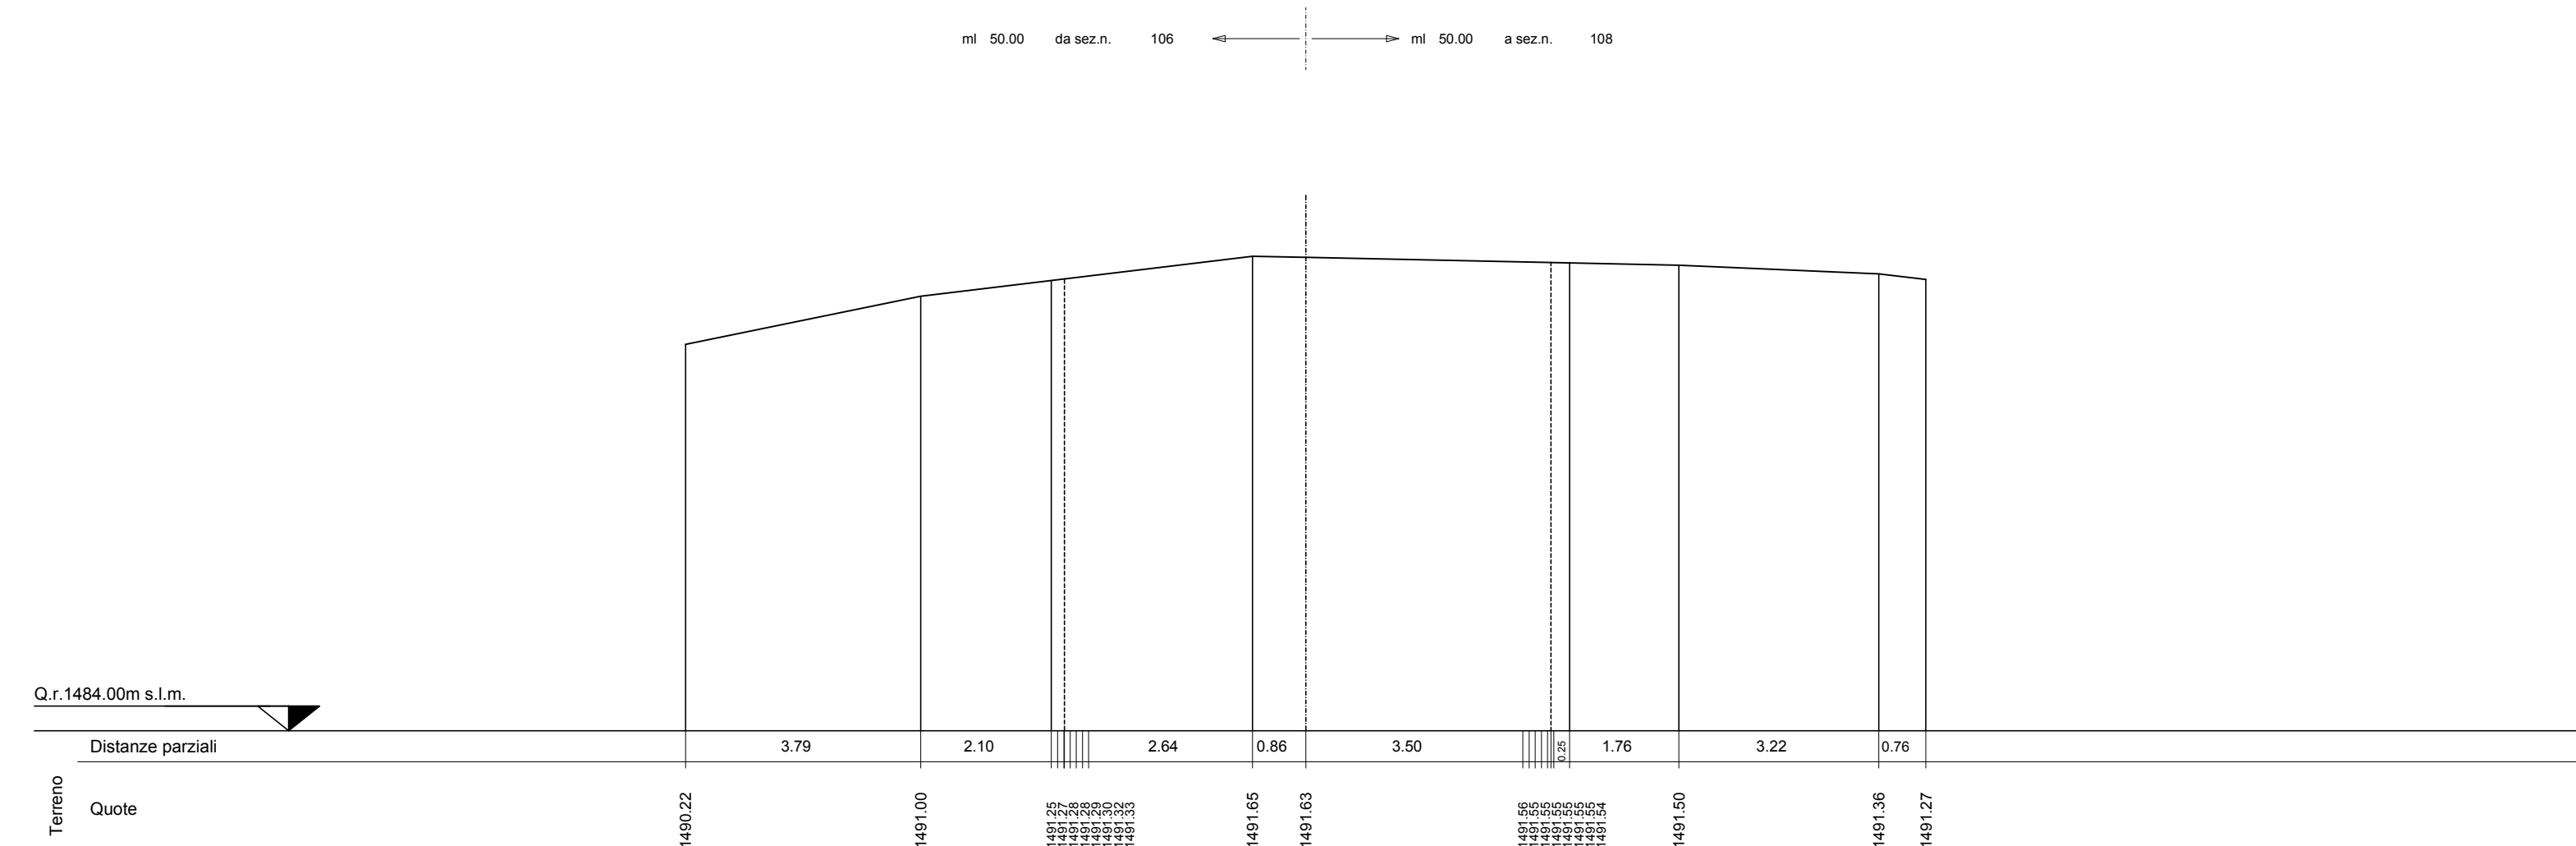


SEZIONE N. 110

Asse strada 110  
PROGR. 5+393.00  
QP = 1513.77

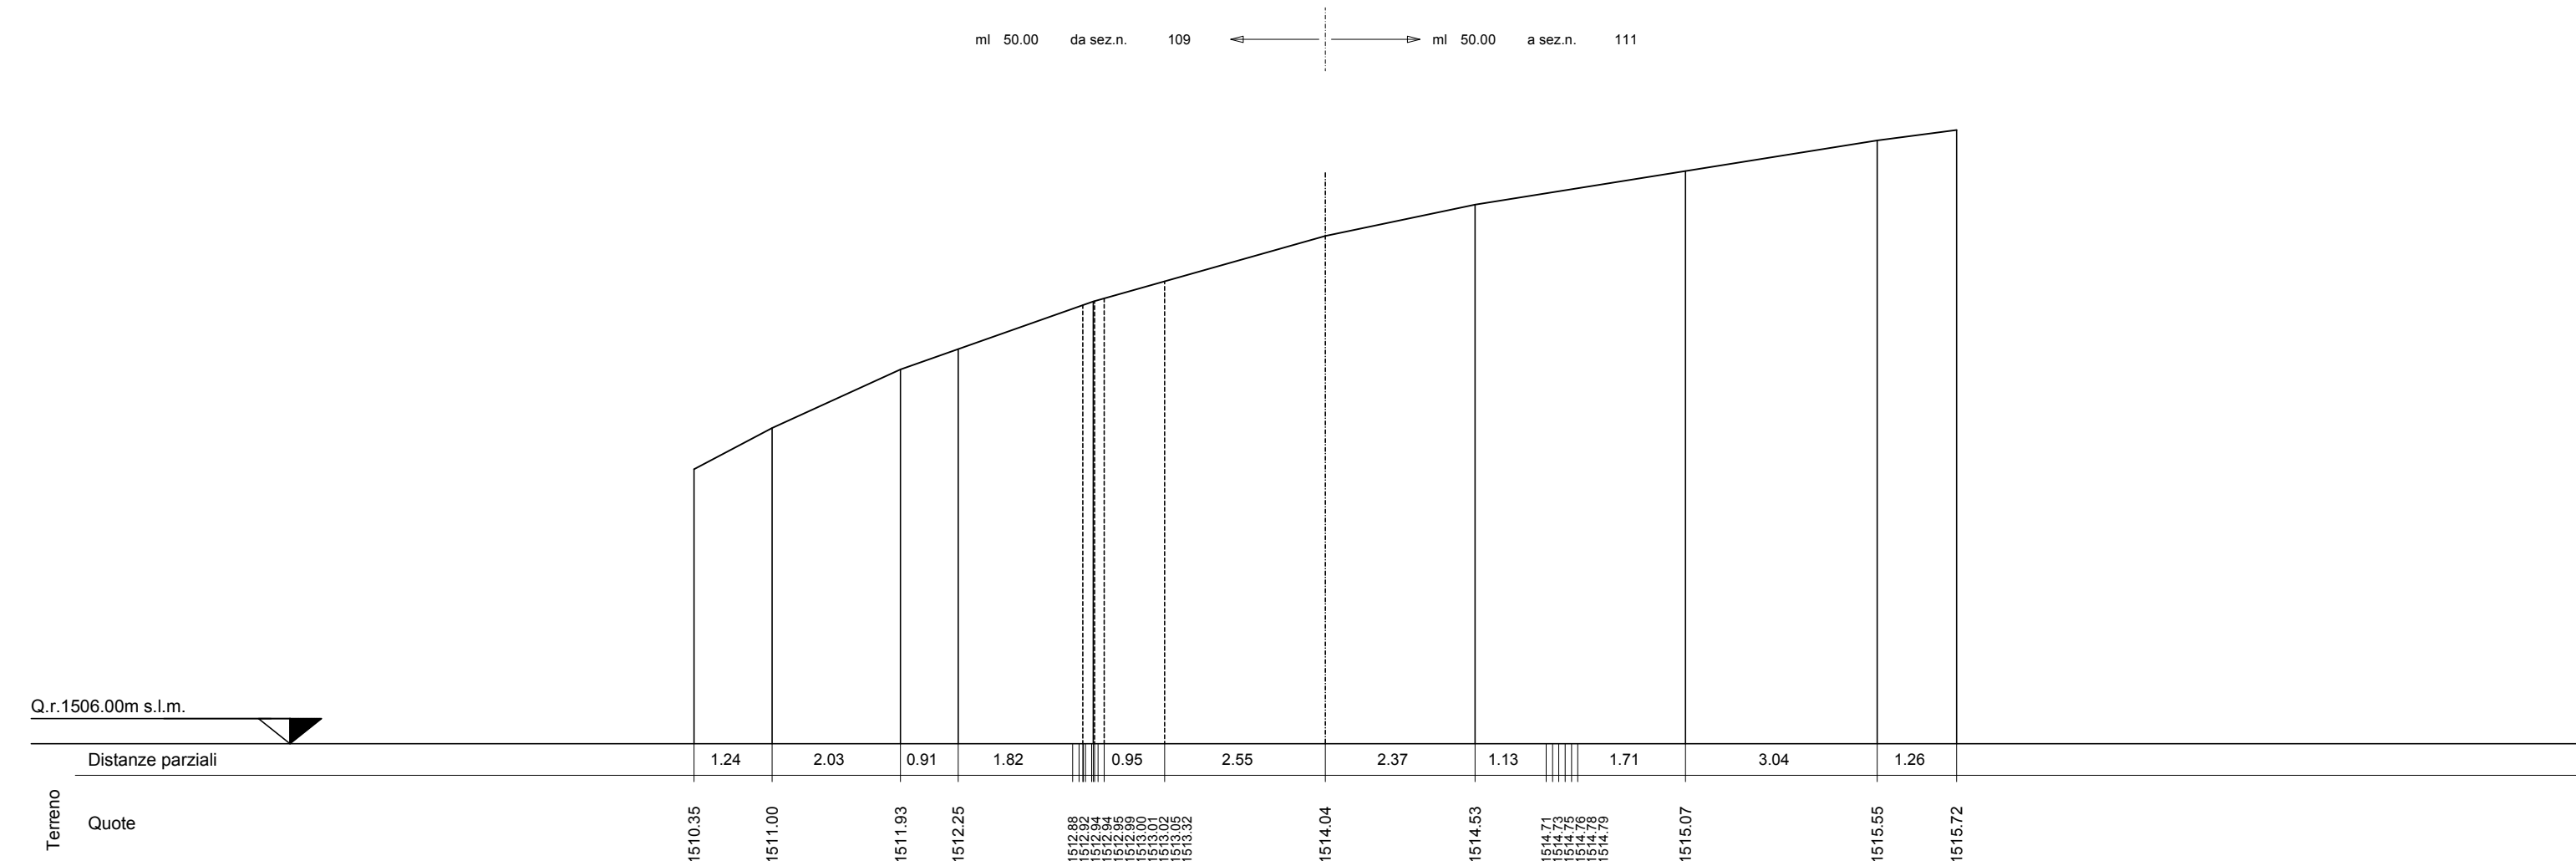


SEZIONE N. 108

Asse strada 108  
PROGR. 5+283.00  
QP = 1496.53

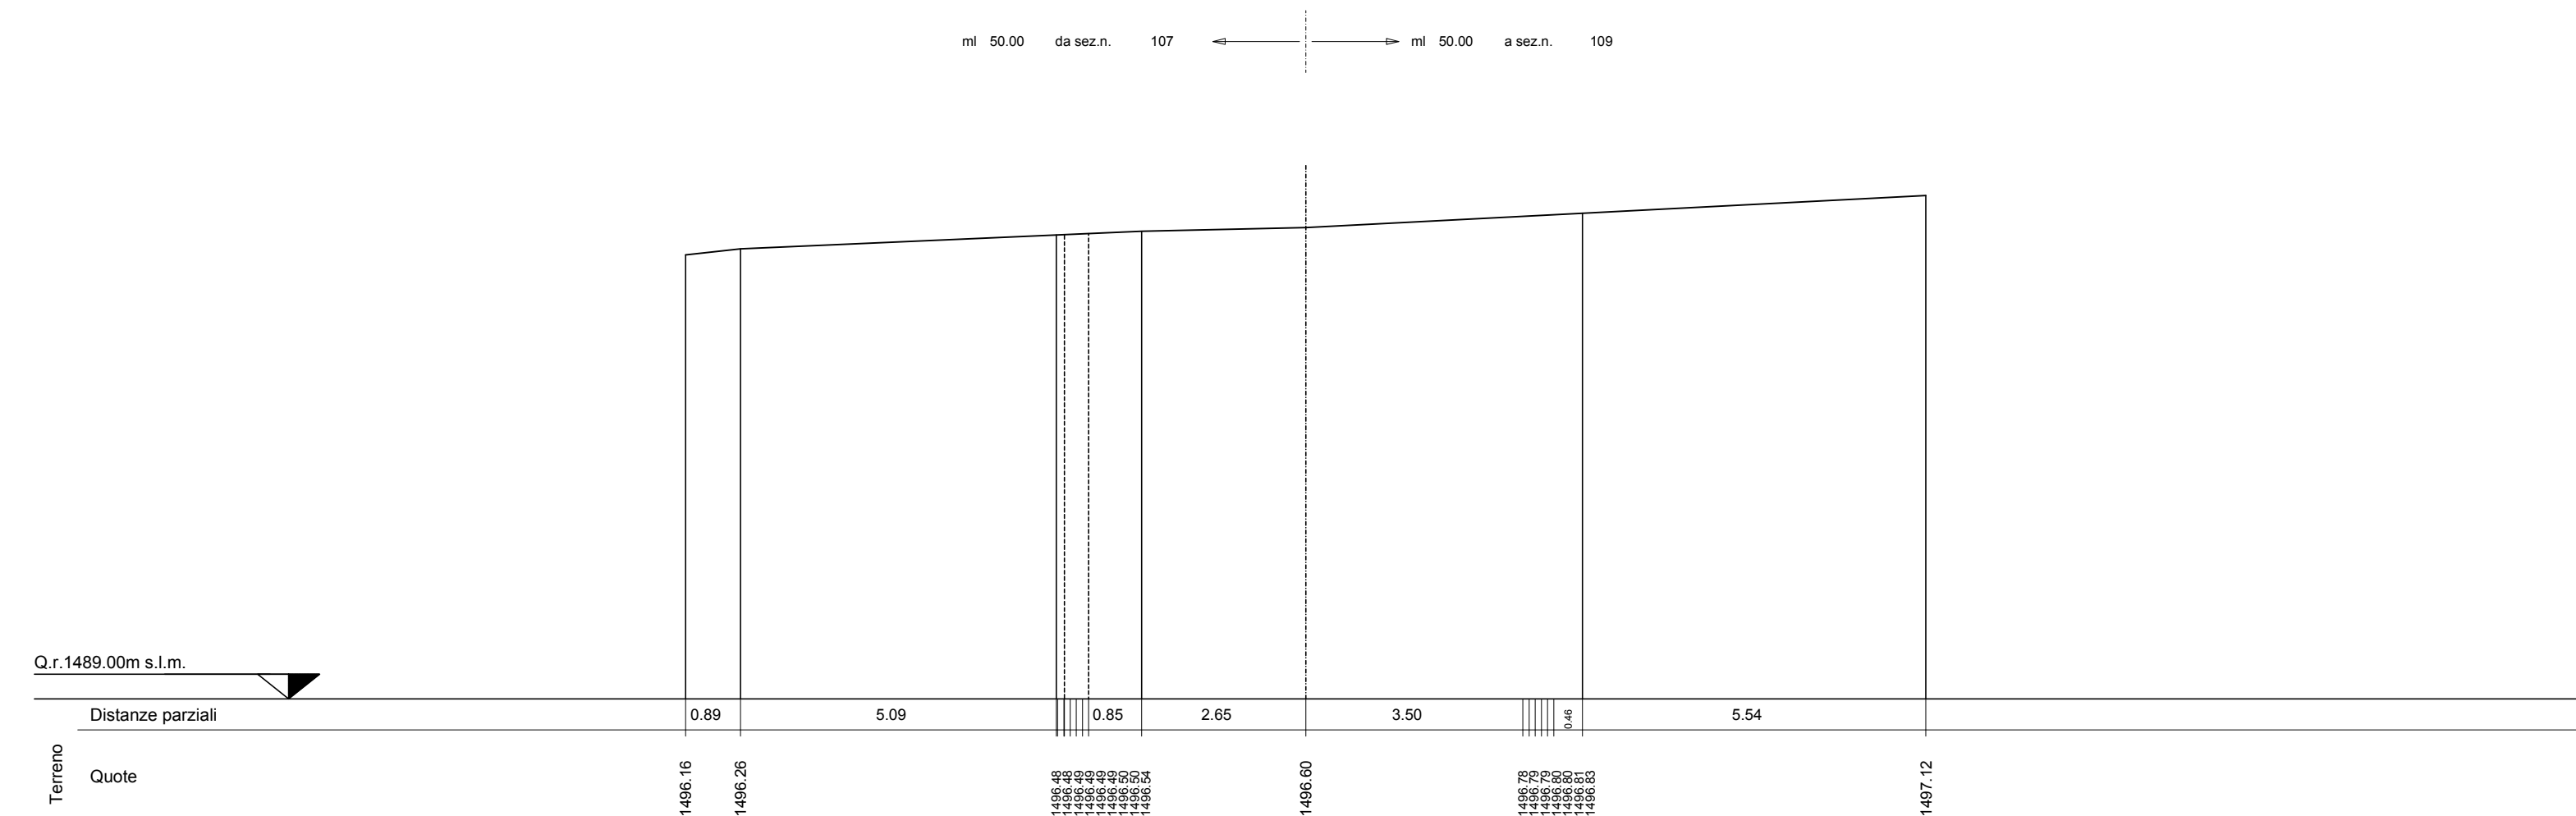


SEZIONE N. 111

Asse strada 111  
PROGR. 5+443.00  
QP = 1526.53

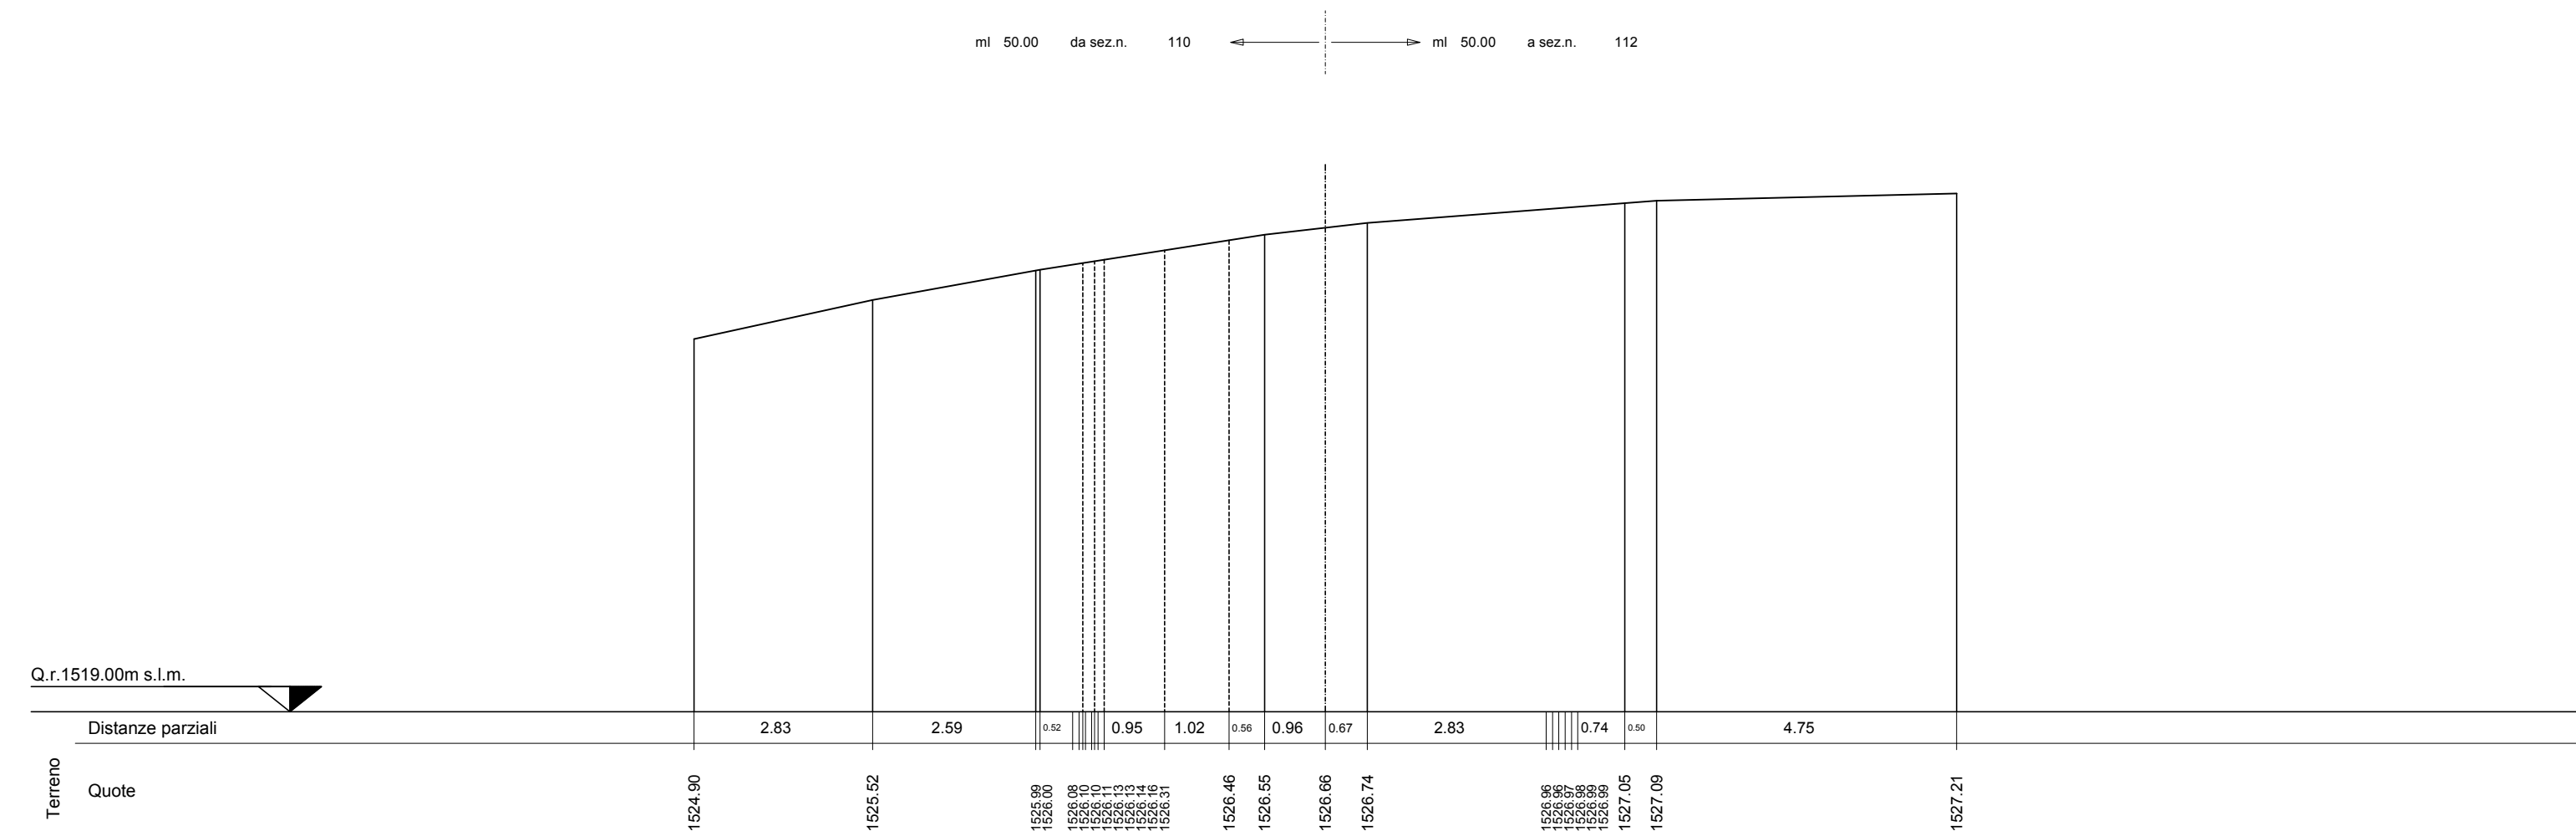


SEZIONE N. 109

Asse strada 109  
PROGR. 5+343.00  
QP = 1504.72

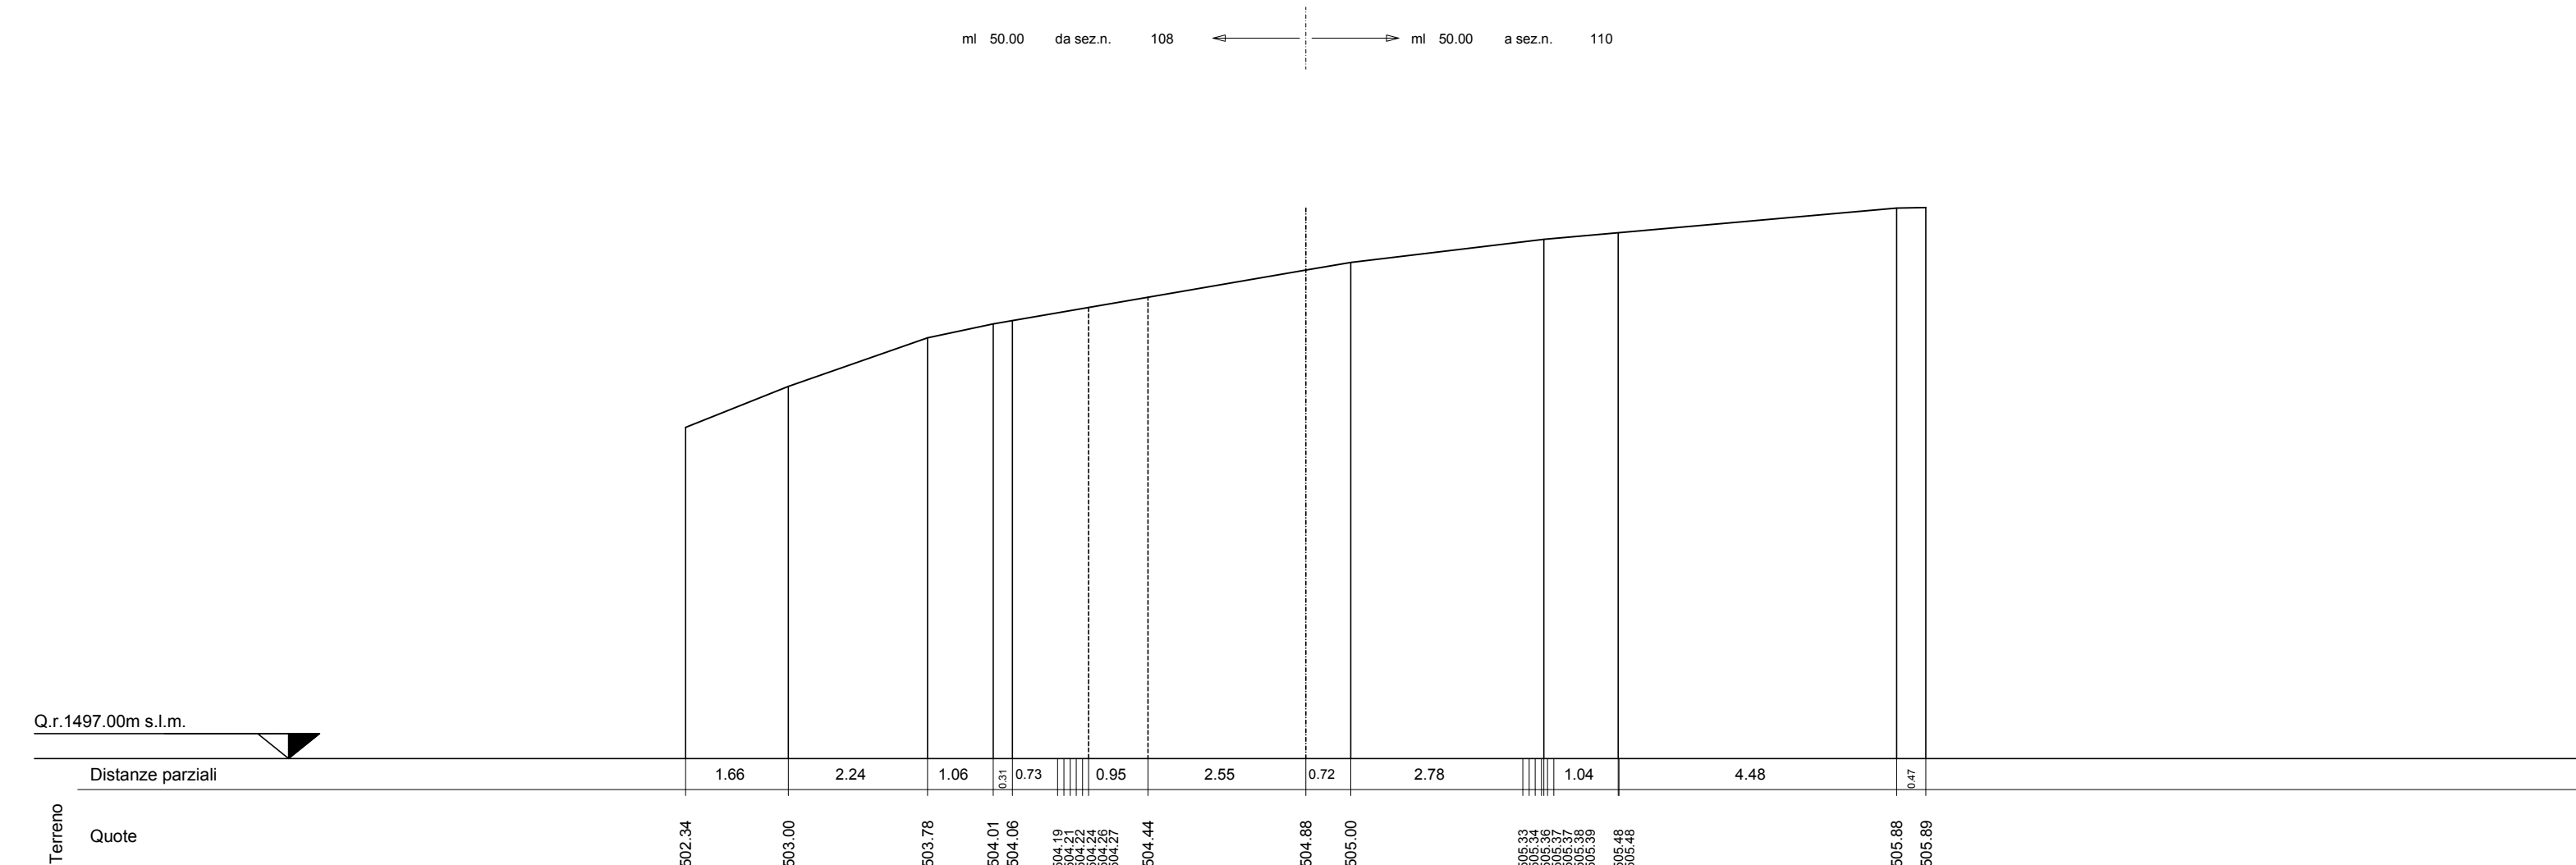

SEZIONE N. 112

Asse strada 112  
PROGR. 5+493.00  
QP = 1541.78

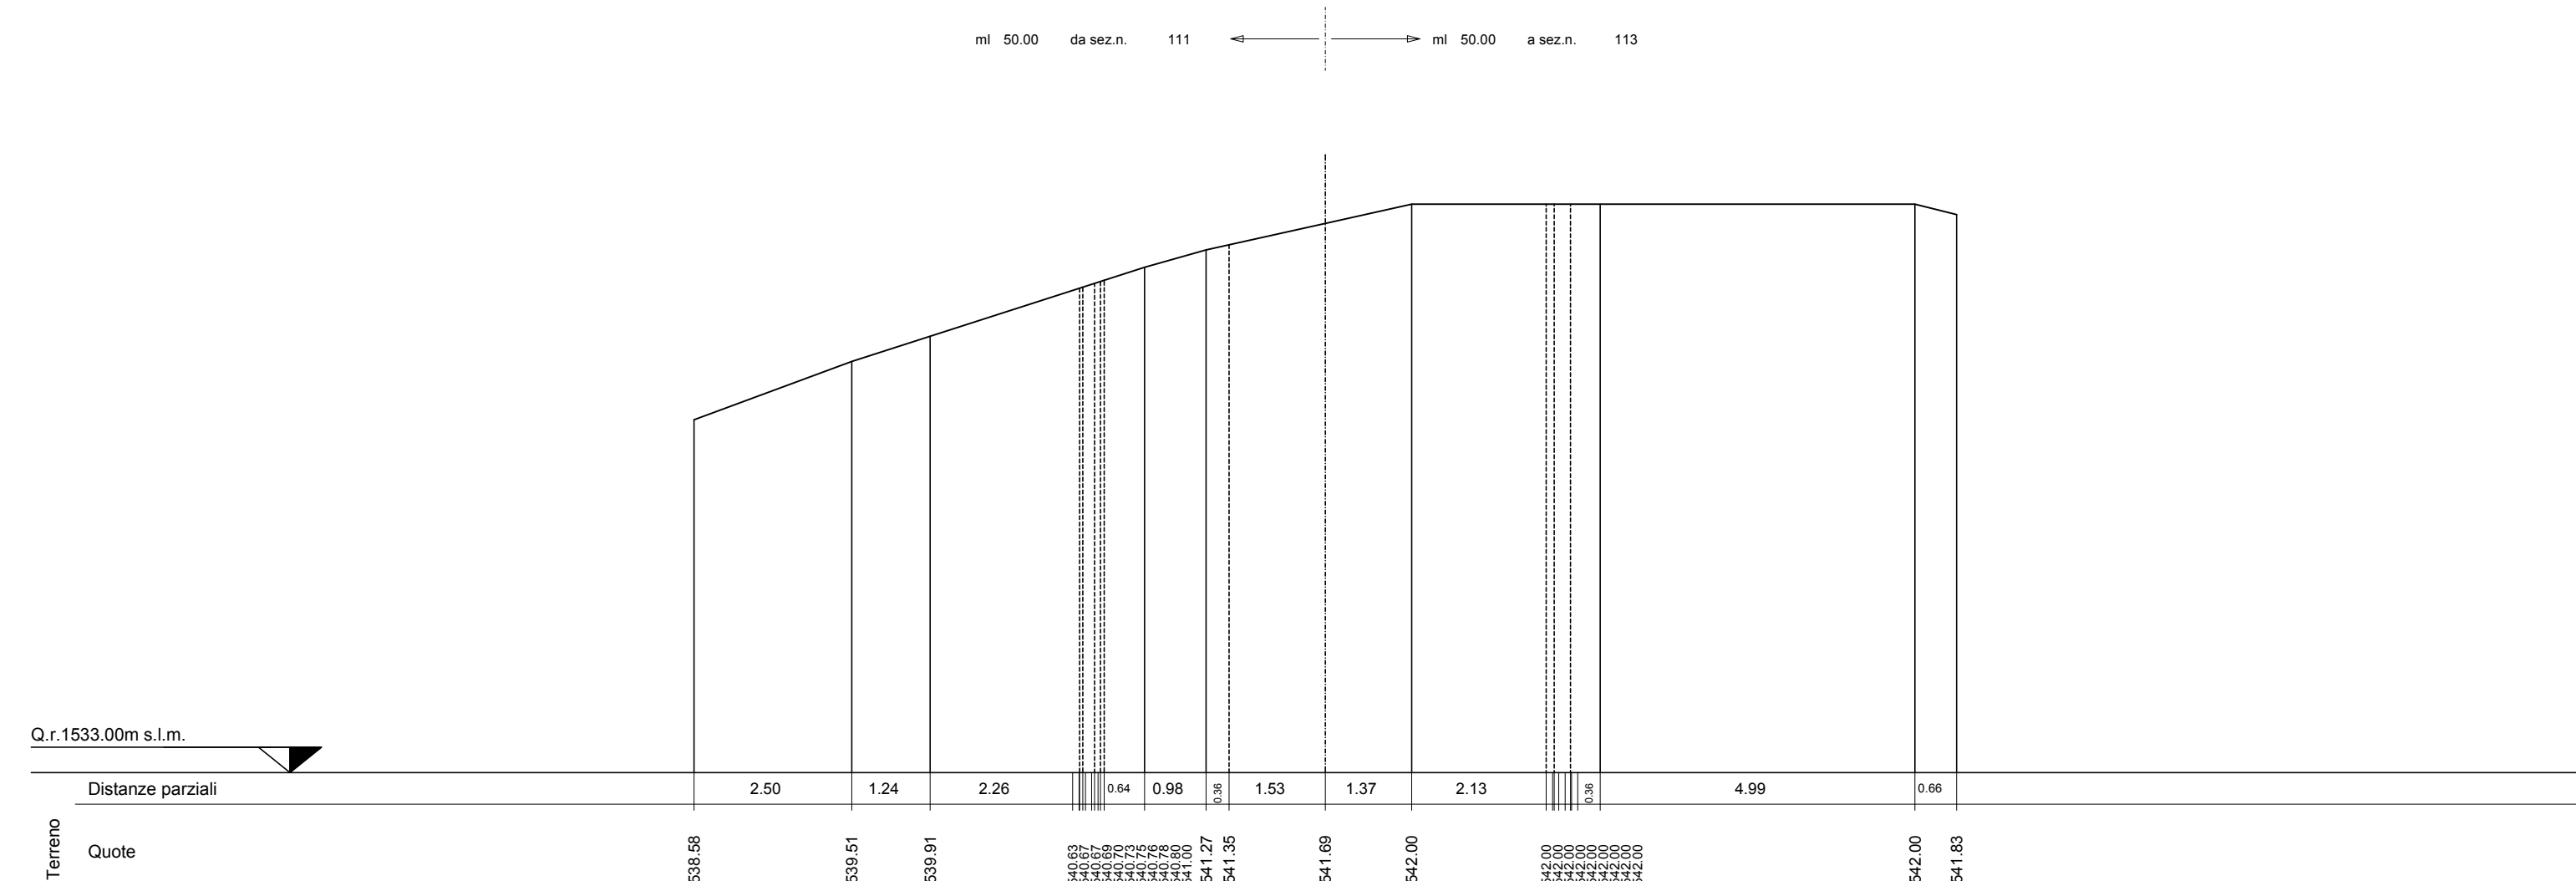

PARCO EOLICO  
MONTE GIAROLO



Sede Legale: via Aldo Moro n. 28  
25043, Breno (BS)  
P.IVA e C.F. 04324160987

Oggetto:  
STRADA DI ACCESSO TURBINE

Titolo:  
DA TURBINA 11 A TURBINA 23 - SEZIONI  
TRASVERSALI STATO DI FATTO 107 - 112

Il Progettista

Ing. Silvio Mario Bauducco

Data	Emis.	Aggiornamento	Data	Contr.	Data	Autor.
10/2022	MB	Emissione	10/2022	FO	10/2022	SMB

SCALA 1:200

OTTOBRE 2022

Commissa	Tip. Impianto	Fase Progetto	Disciplina	Tip. Doc.	Titolo	N. Ediz.	REV
22200	EO	DE	C	D	12	0065	A

PROGETTAZIONE EDILE, AMBIENTALE, STRUTTURALE ED IMPIANTISTICA A CURA DI:

Coord. gruppo di progettazione  
Ing. Silvio Mario Bauducco

Collaboratori  
Geom. Benzoni Manuel  
Per. Ing. Bissin Emanuele  
Ing. Occhiuto France  
Arch. Ostino Paolo  
Arch. Pelletti Martina



Sede Amministrativa via Marzocchi, 23 20024 Moncalieri (TO)  
tel 011 8924113 - 011 8999910 e-mail: amministrazione@bautel.it  
Sede operativa Torino - via Marzocchi, 23 20024 Moncalieri (TO)  
Sede operativa Genova - via Banderari, 24 16121 Genova (GE)

File: C:\msd\csc\CORRETTO.dwg

TUTTI I DIRITTI SONO RISERVATI - Questo documento è di proprietà esclusiva del progettista ed indicato ad quale si riserva ogni diritto. Permetto questo documento non può essere copiato, riprodotto, comunicato o divulgato ad altri in qualsiasi maniera, nemmeno per fini sperimentali, senza autorizzazione scritta dallo stesso progettista.