


SEZIONI TRASVERSALI DI FATTO
scala 1:200

SEZIONE N. 113

Asse strada 113
PROGR. 5+543.00
QP = 1542.36


RF 50.00 0+960.0 112 RF 50.00 0+960.0 114

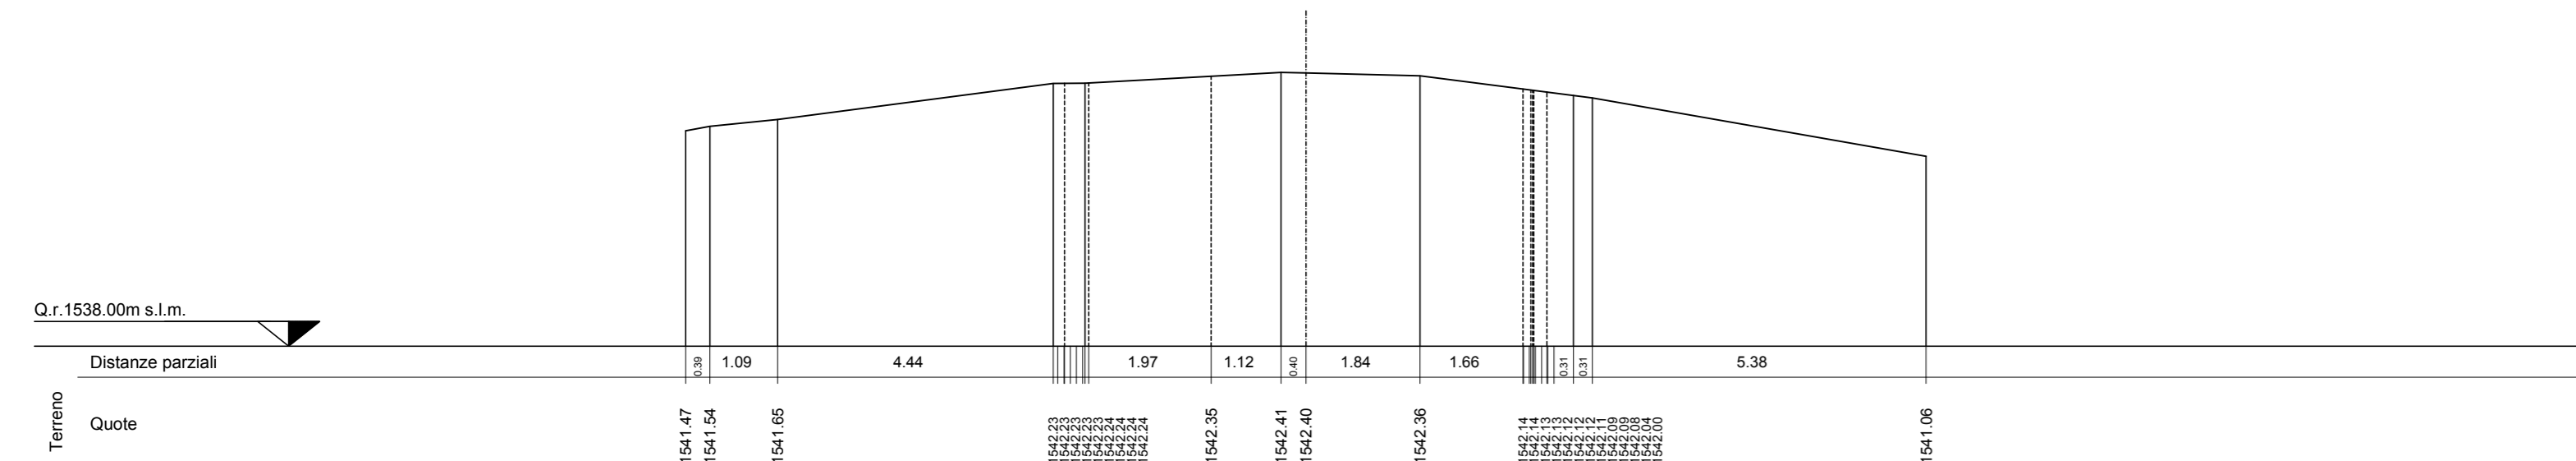

SEZIONE N. 114

Asse strada 114
PROGR. 5+693.00
QP = 1550.23


RF 50.00 0+960.0 113 RF 50.00 0+960.0 115

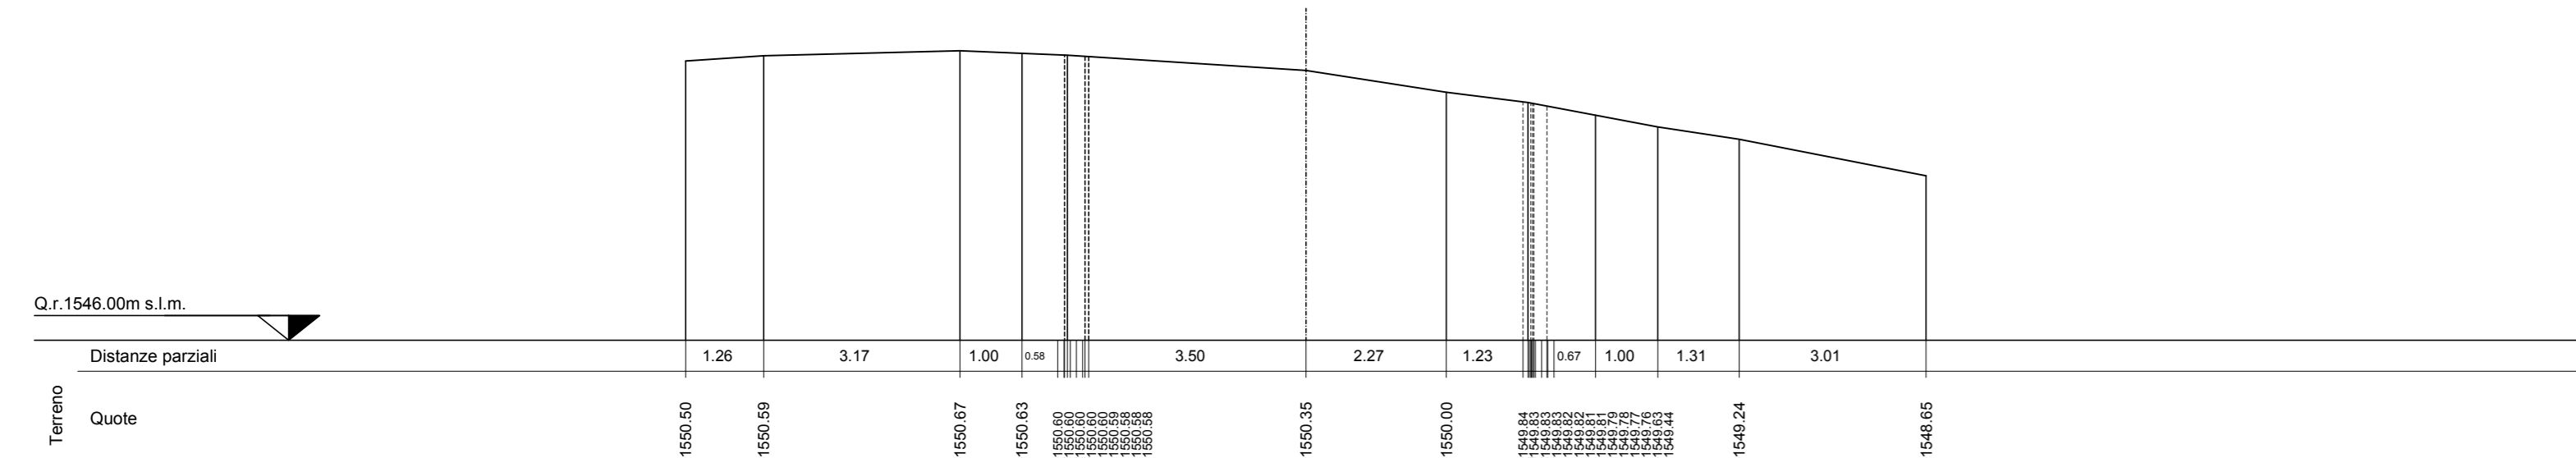

SEZIONE N. 115

Asse strada 115
PROGR. 5+643.00
QP = 1562.36


RF 50.00 0+960.0 114 RF 50.00 0+960.0 116

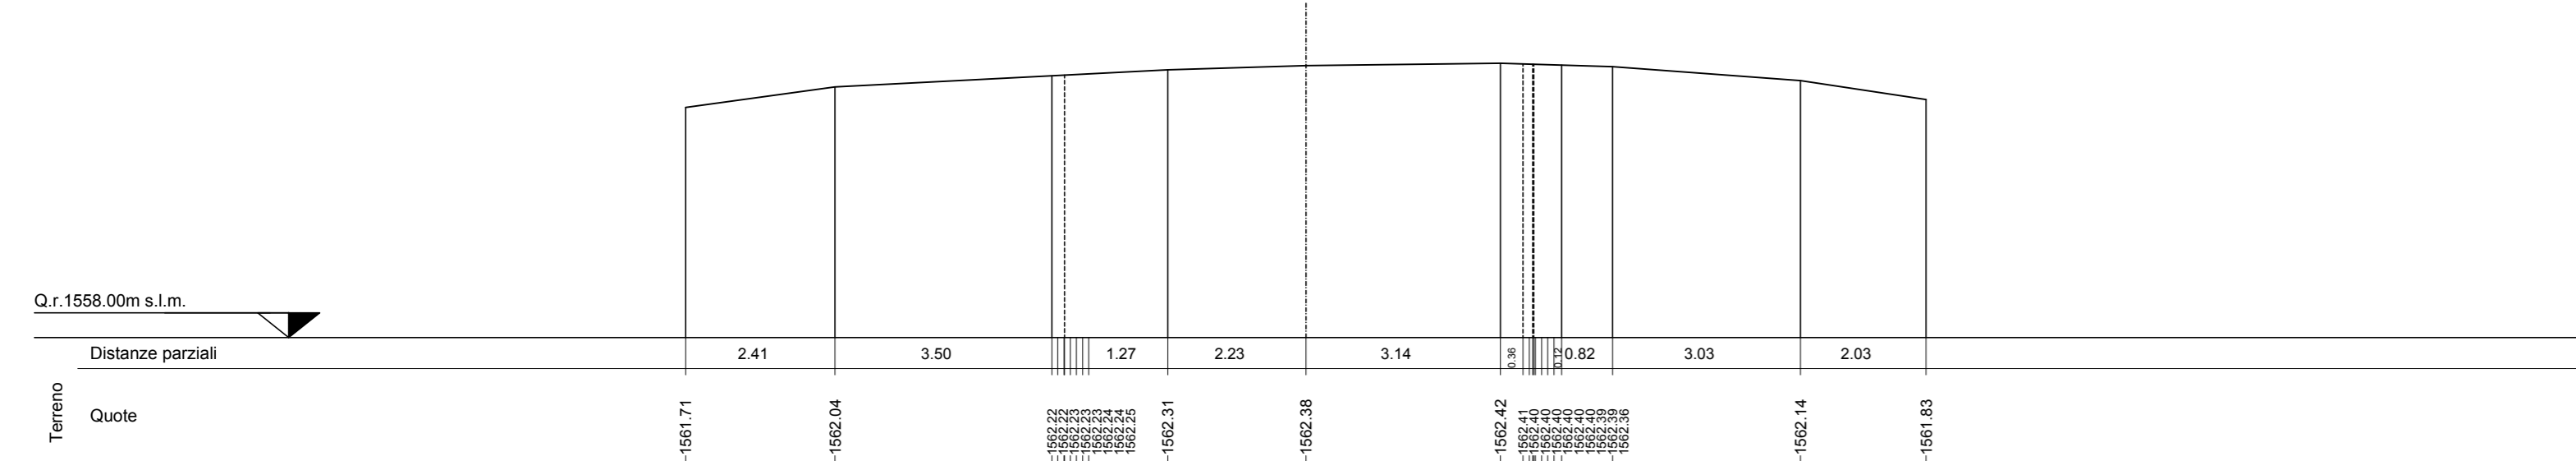

SEZIONE N. 116

Asse strada 116
PROGR. 5+893.00
QP = 1566.73


RF 50.00 0+960.0 115 RF 50.00 0+960.0 117

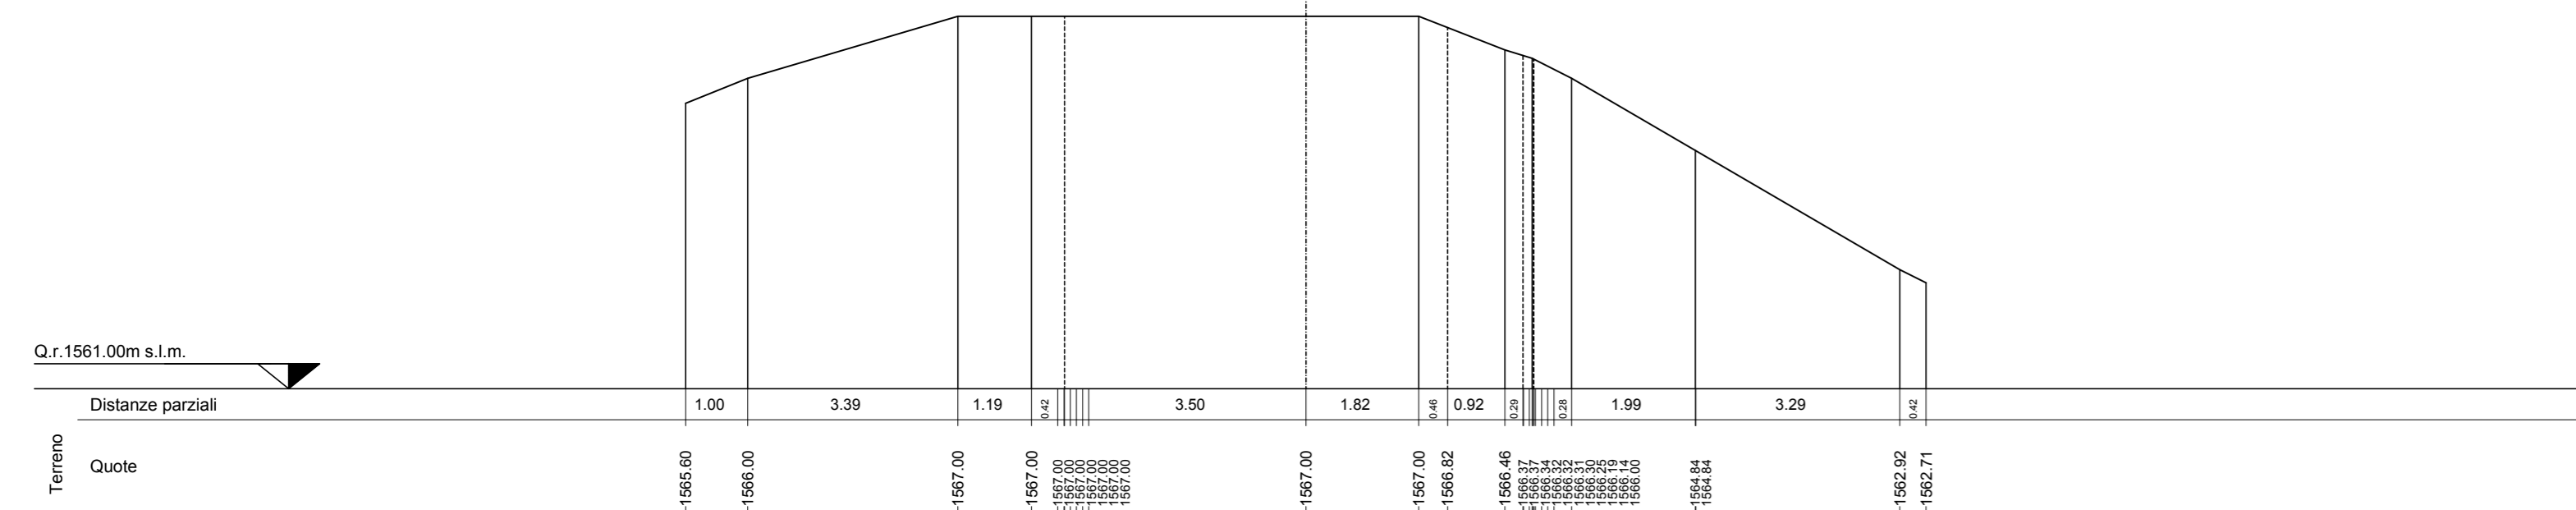

SEZIONE N. 117

Asse strada 117
PROGR. 5+743.00
QP = 1563.15


RF 50.00 0+960.0 116 RF 50.00 0+960.0 118

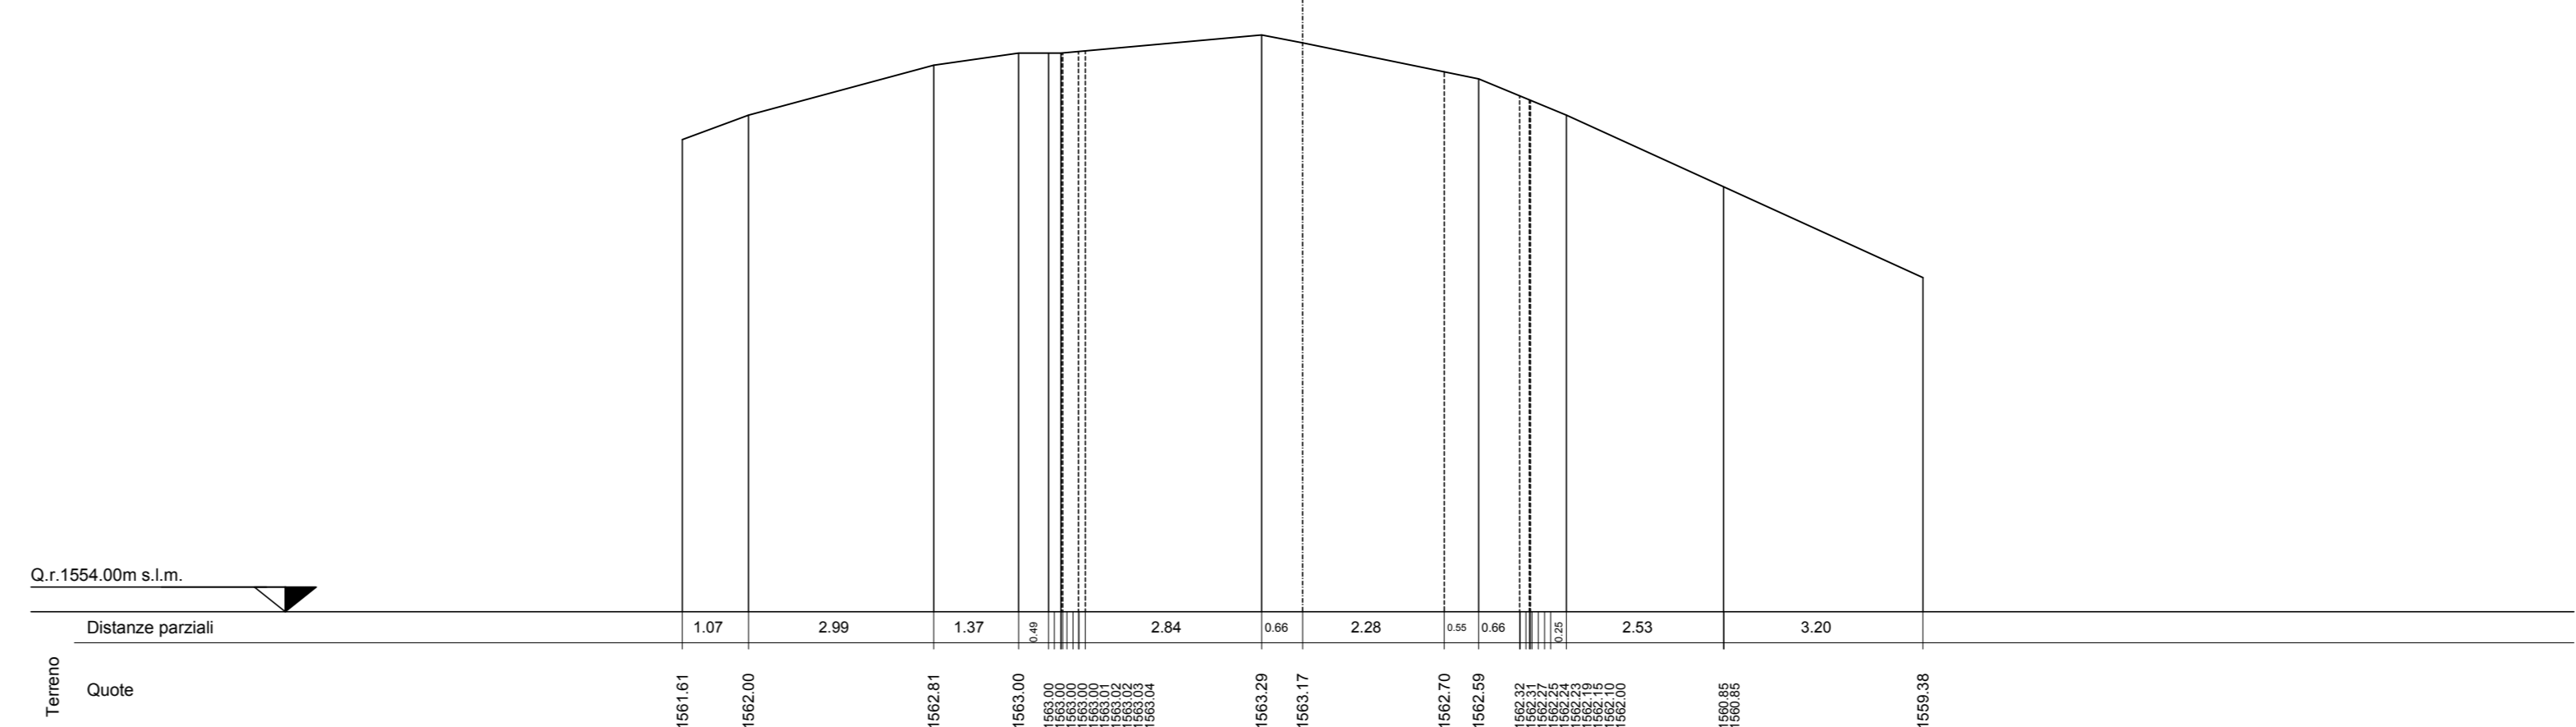

SEZIONE N. 118

Asse strada 118
PROGR. 5+793.00
QP = 1550.08


RF 50.00 0+960.0 117 RF 50.00 0+960.0 119

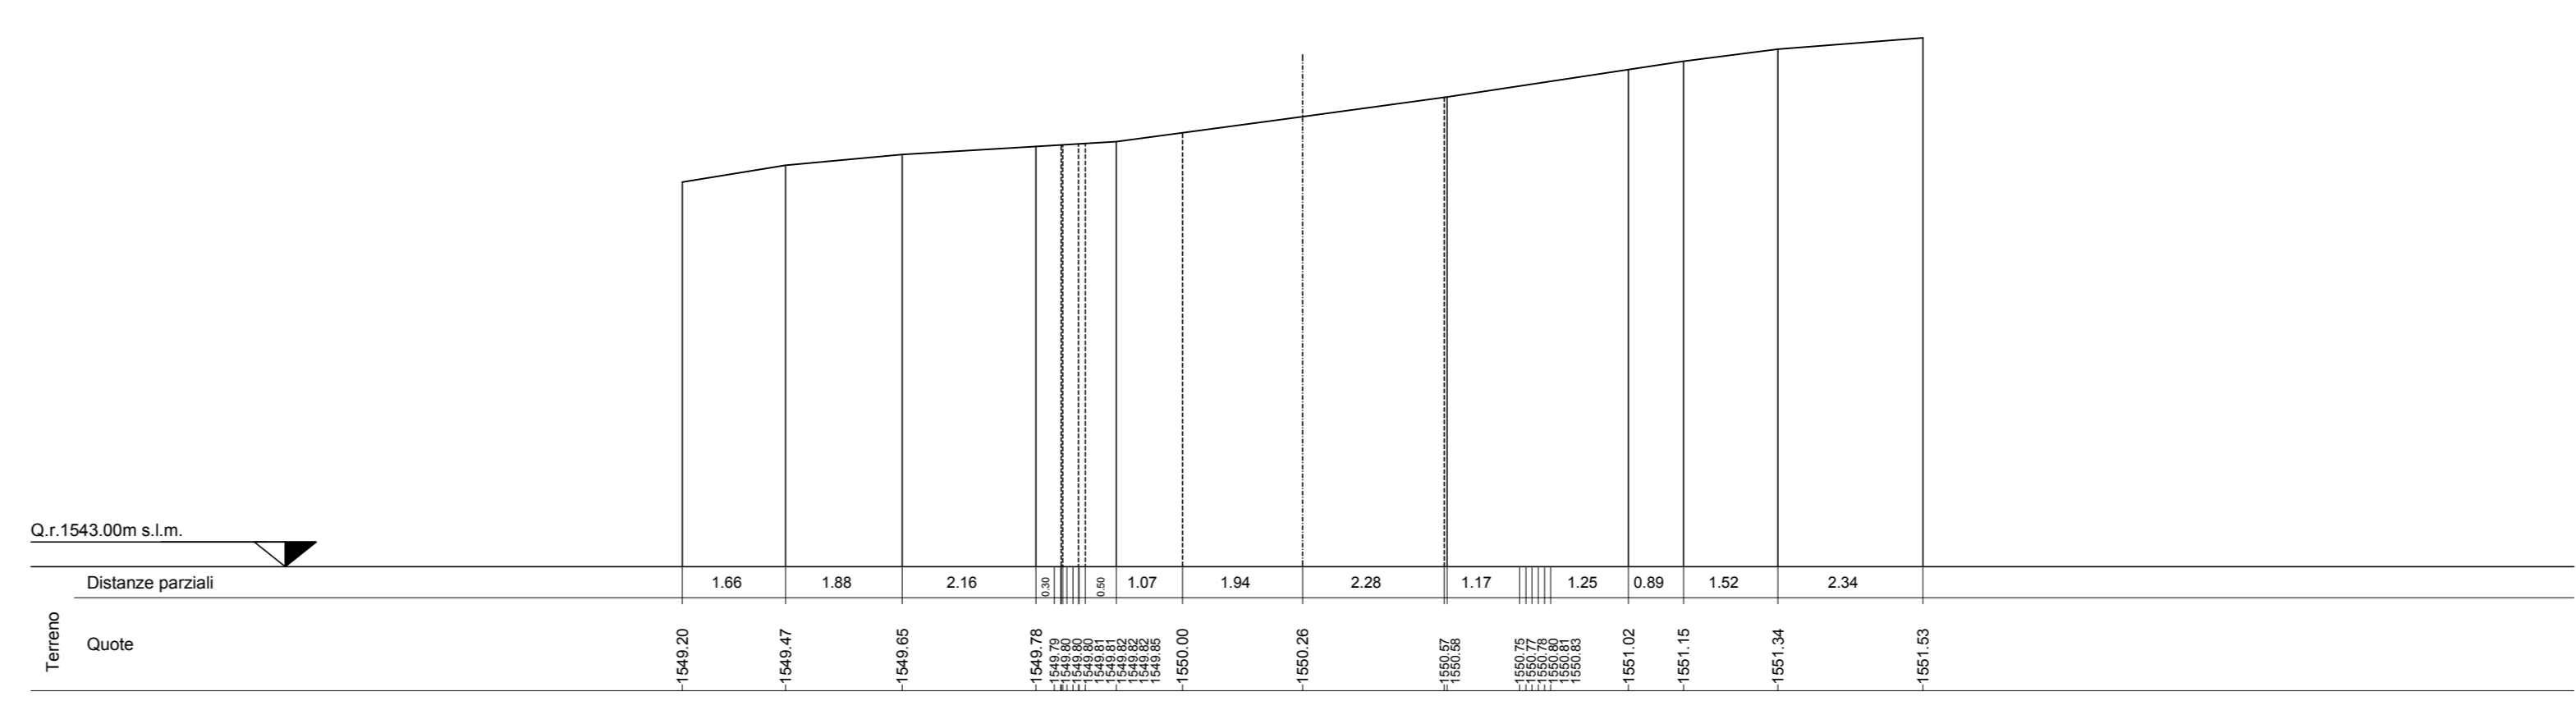

SEZIONE N. 119

Asse strada 119
PROGR. 5+843.00
QP = 1542.29

RF 50.00 0+960.0 118 RF 50.00 0+960.0 120

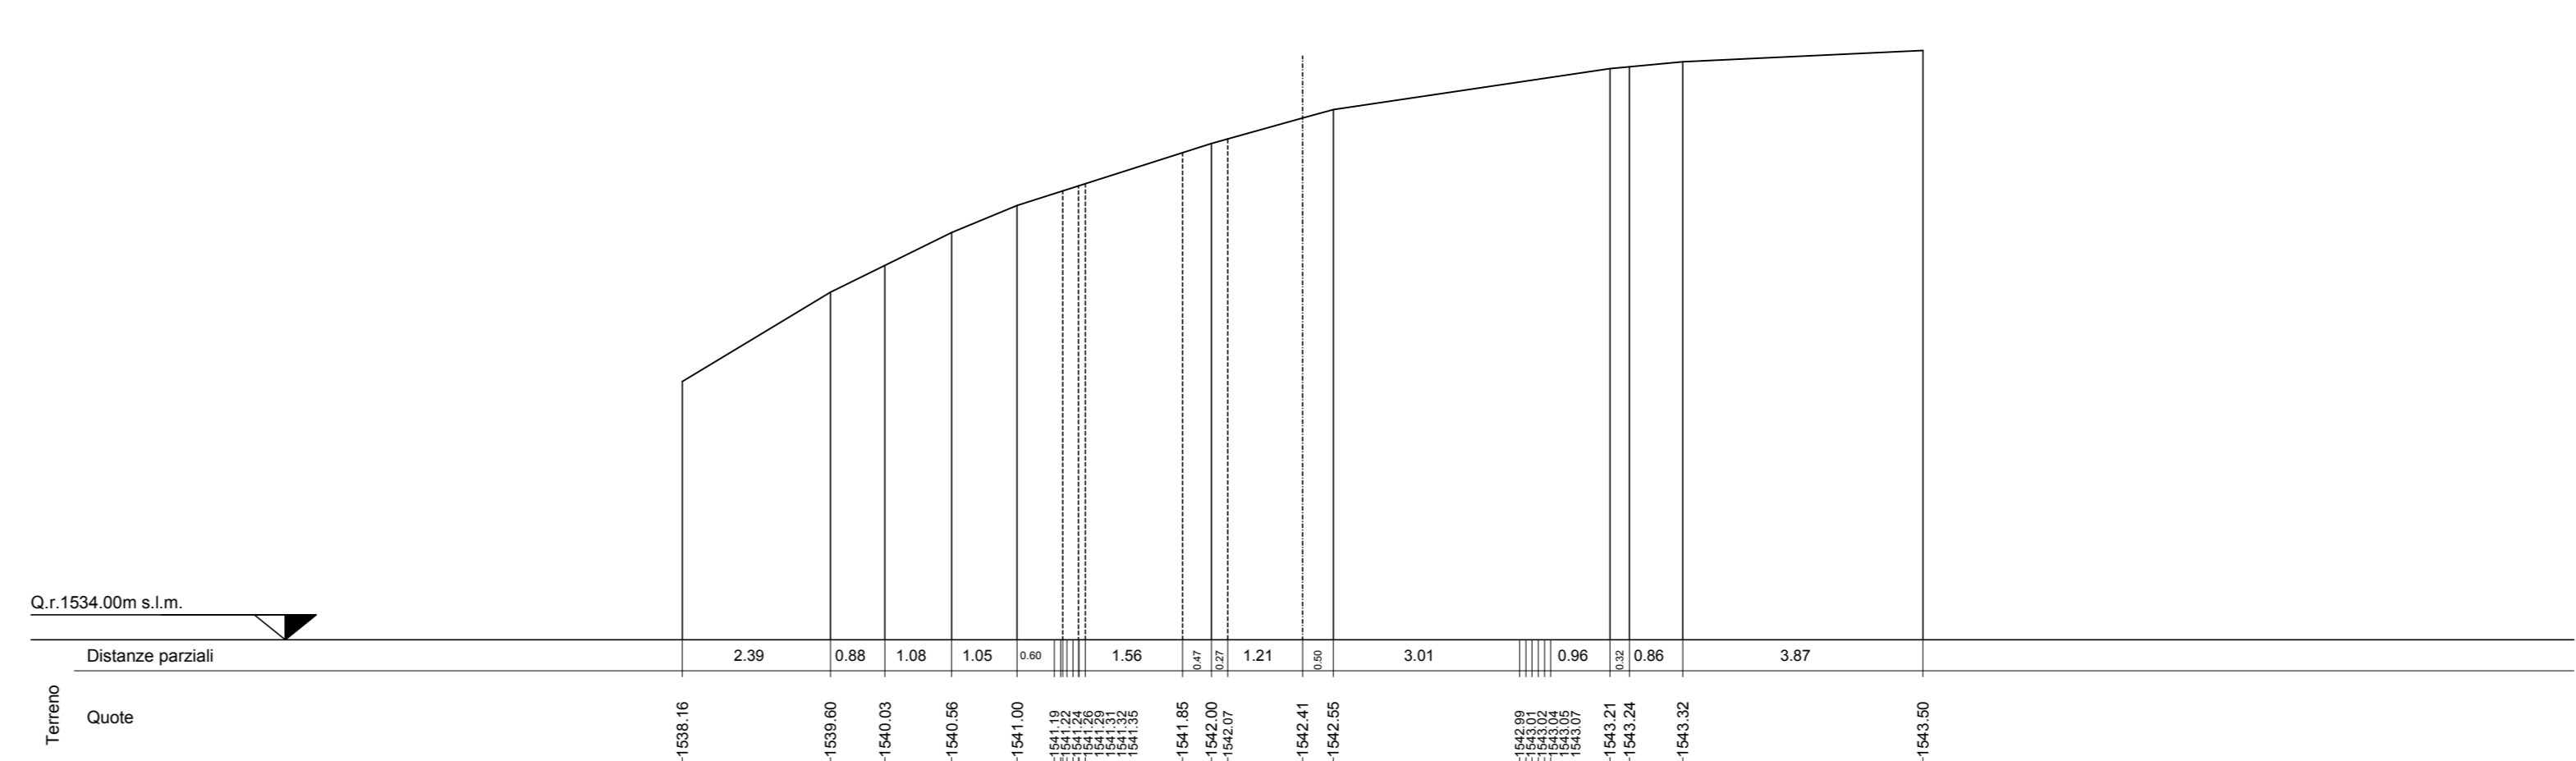

PARCO EOLICO
MONTE GIAROLO



Sede Legale: via Aldo Moro n. 28
25043, Breno (BS)
P.IVA e C.F. 04324160987

Oggetto:
STRADA DI ACCESSO TURBINE

Titolo:
DA TURBINA 11 A TURBINA 23 - SEZIONI
TRASVERSALI STATO DI FATTO 113 - 119

Il Progettista

Ing. Silvio Mario Bauducco

Data	Emis.	Aggiornamento	Data	Contr.	Data	Autor.
10/2022	MB	Emissione	10/2022	FO	10/2022	SMB

SCALA 1:200

OTTOBRE 2022

Commessa	Tip. Impianto	Fase Progetto	Disciplina	Tip. Doc.	Titolo	N. Elab.	REV
22100	EO	DE	C	D	12	0066	A

PROGETTAZIONE EDILE, AMBIENTALE, STRUTTURALE ED IMPIANTISTICA A CURA DI:

Coord. gruppo di progettazione
Ing. Silvio Mario Bauducco

Collaboratori
Geom. Benzonzi Manuel
Per. Ing. Bissin Emanuele
Ing. Occhiuto Felice
Arch. Ostino Paolo
Arch. Pelletti Martina

BAUTEL S.R.L.

Sede Amministrativa via Marzocchi, 23 20024 Moncalieri (TO)
tel 011 892413 - 011 8999970 e-mail: amministrazione@bautel.it
Sede operativa Torino - via Marzocchi, 23 20024 Moncalieri (TO)
Sede operativa Genova - via Banderari, 24 16121 Genova (GE)

File: C:\msd\corretto.dwg
TUTTI I DIRITTI SONO RISERVATI - Questo documento è di proprietà esclusiva del progettista ed indicato ad quale è menzionato ogni diritto. Permetto questo documento non può essere copiato, riprodotto, comunicato o divulgato ad altri o usato in qualsiasi maniera, nemmeno per fini sperimentali, senza autorizzazione scritta dallo stesso progettista.