


SEZIONE N. 74

Asse strada 74  
 PROGR. 3+614.00  
 QP = 1482.01

HI 50.00 da M.E.L.A. 73 HI 50.00 a M.E.L.A. 75

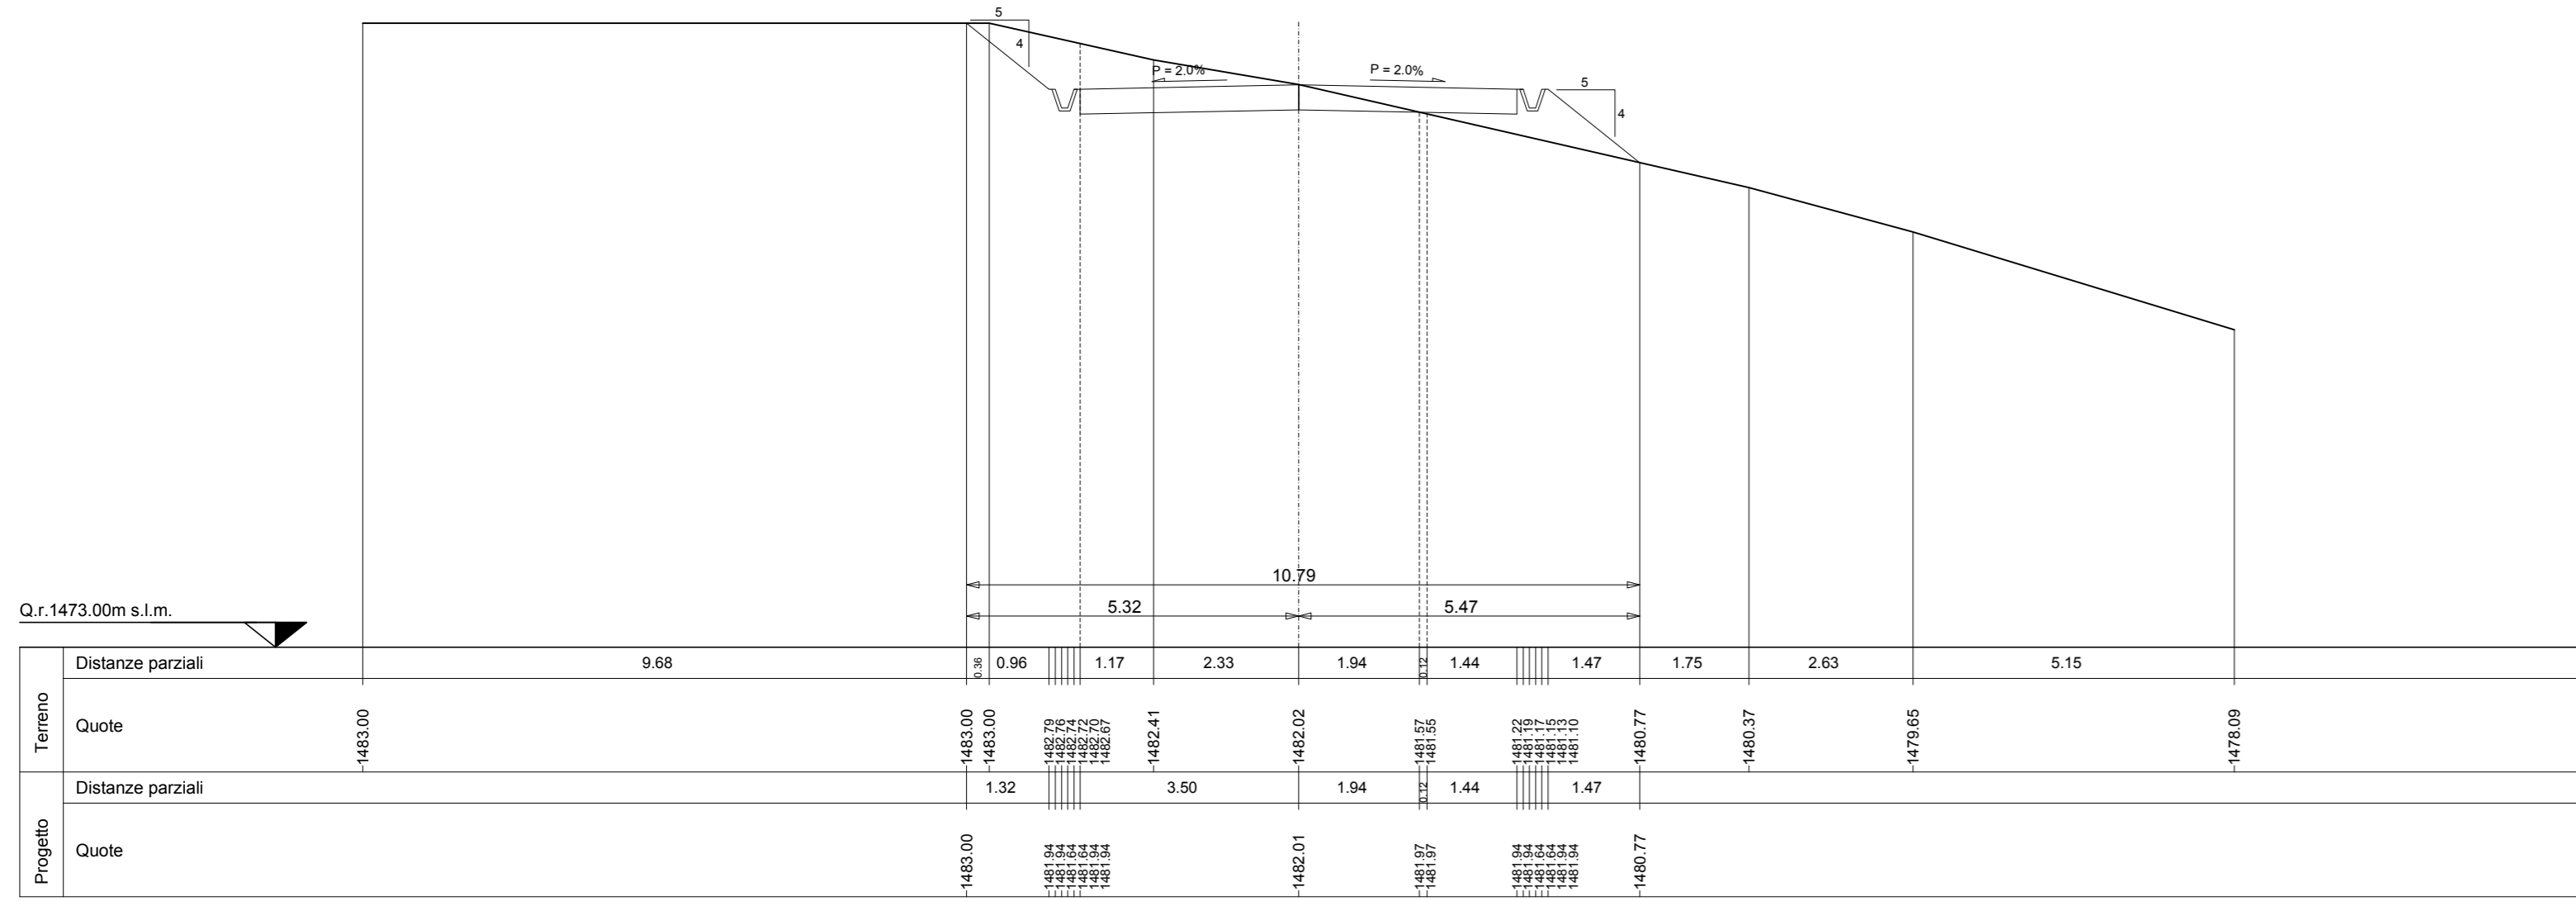


SEZIONI TRASVERSALI DI PROGETTO  
 scala 1:200

SEZIONE N. 77

Asse strada 77  
 PROGR. 3+764.00  
 QP = 1490.18

HI 50.00 da M.E.L.A. 76 HI 50.00 a M.E.L.A. 78

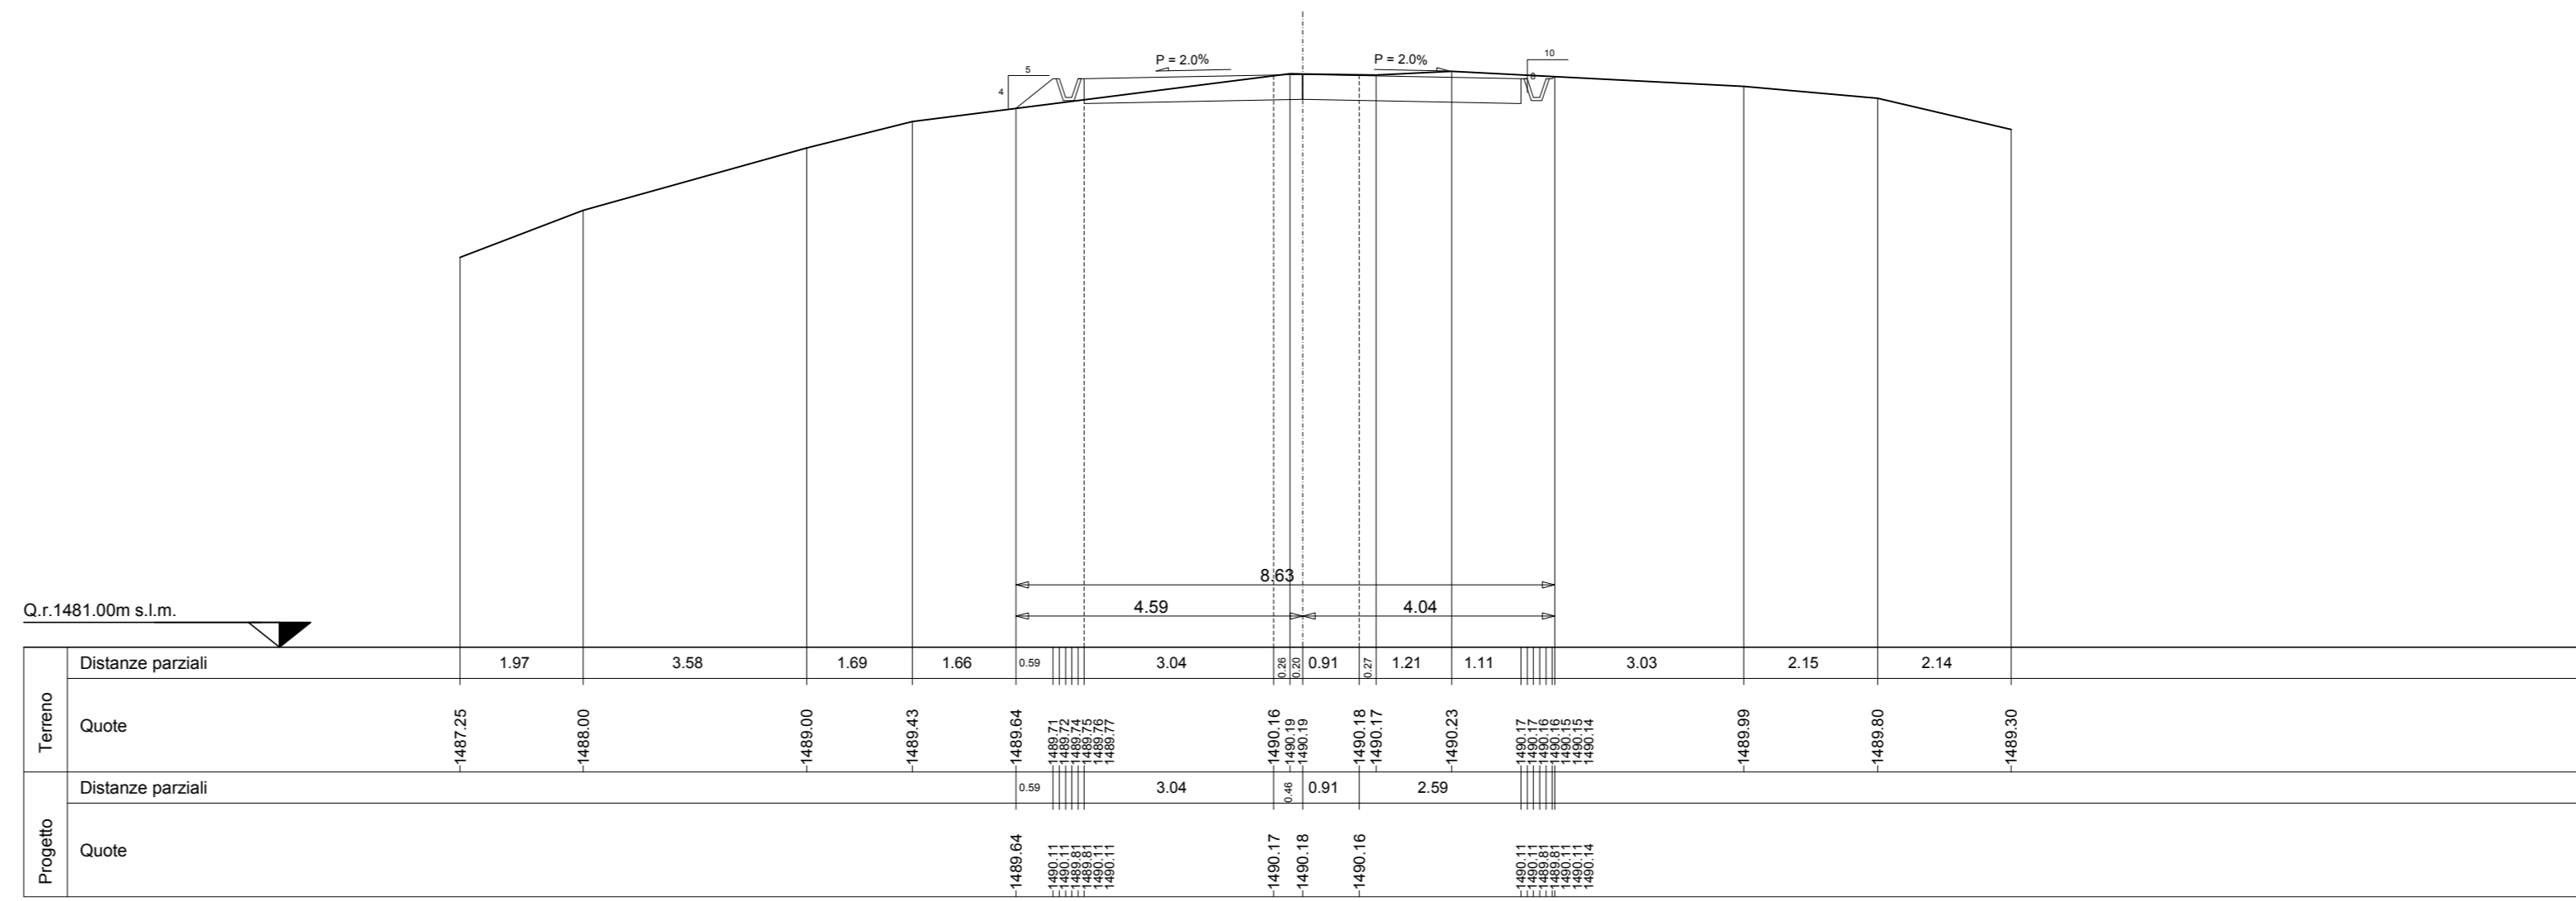


SEZIONE N. 78 ANNULLATA

SEZIONE N. 75

Asse strada 75  
 PROGR. 3+664.00  
 QP = 1478.14


HI 50.00 da M.E.L.A. 74 HI 50.00 a M.E.L.A. 76

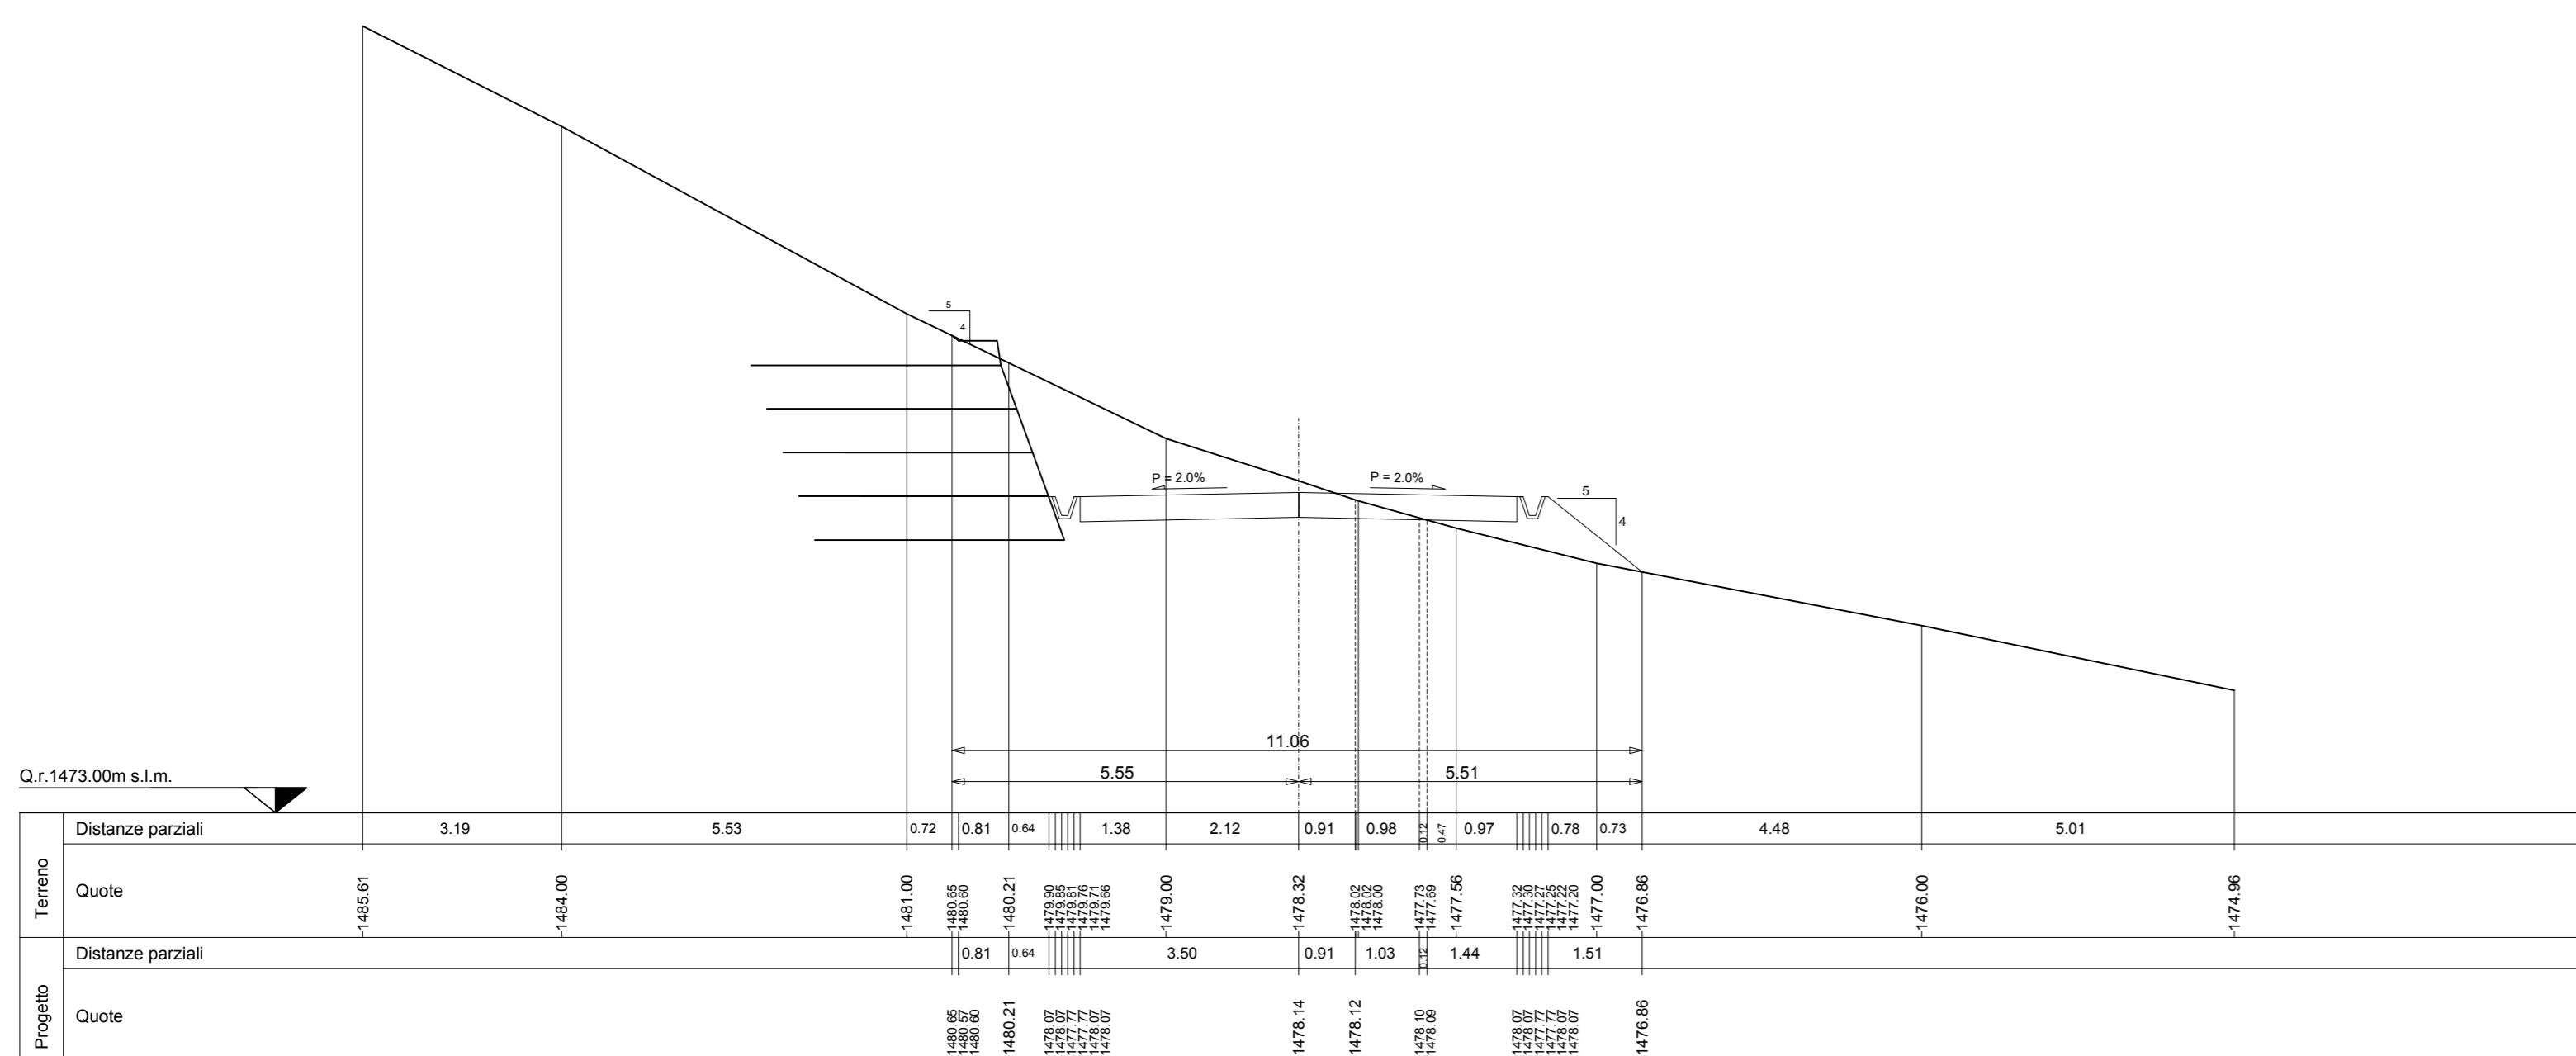

SEZIONE N. 79

Asse strada 79  
 PROGR. 3+864.00  
 QP = 1500.37


HI 50.00 da M.E.L.A. 78 HI 50.00 a M.E.L.A. 80

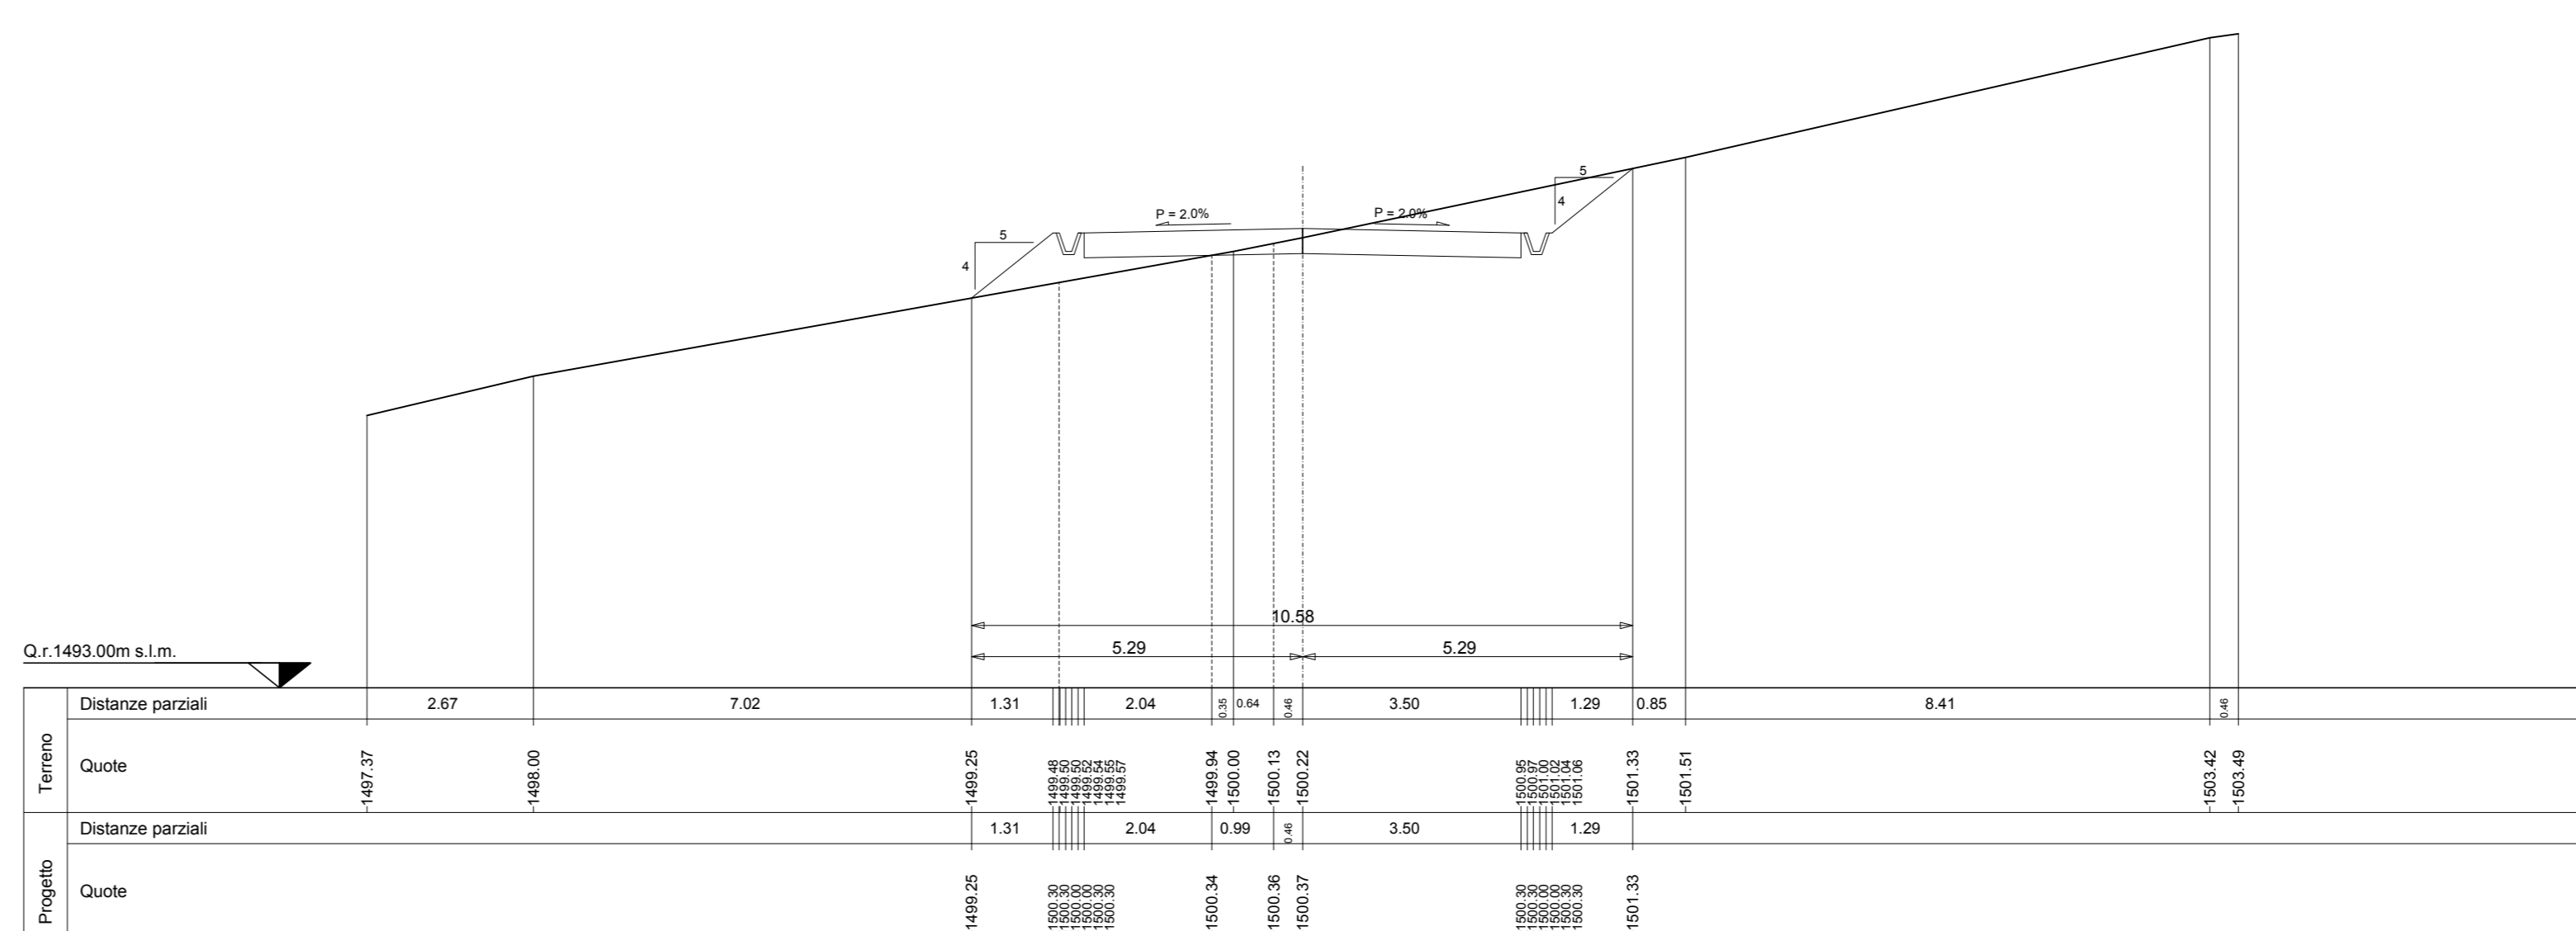

SEZIONE N. 76

Asse strada 76  
 PROGR. 3+714.00  
 QP = 1482.78


HI 50.00 da M.E.L.A. 75 HI 50.00 a M.E.L.A. 77

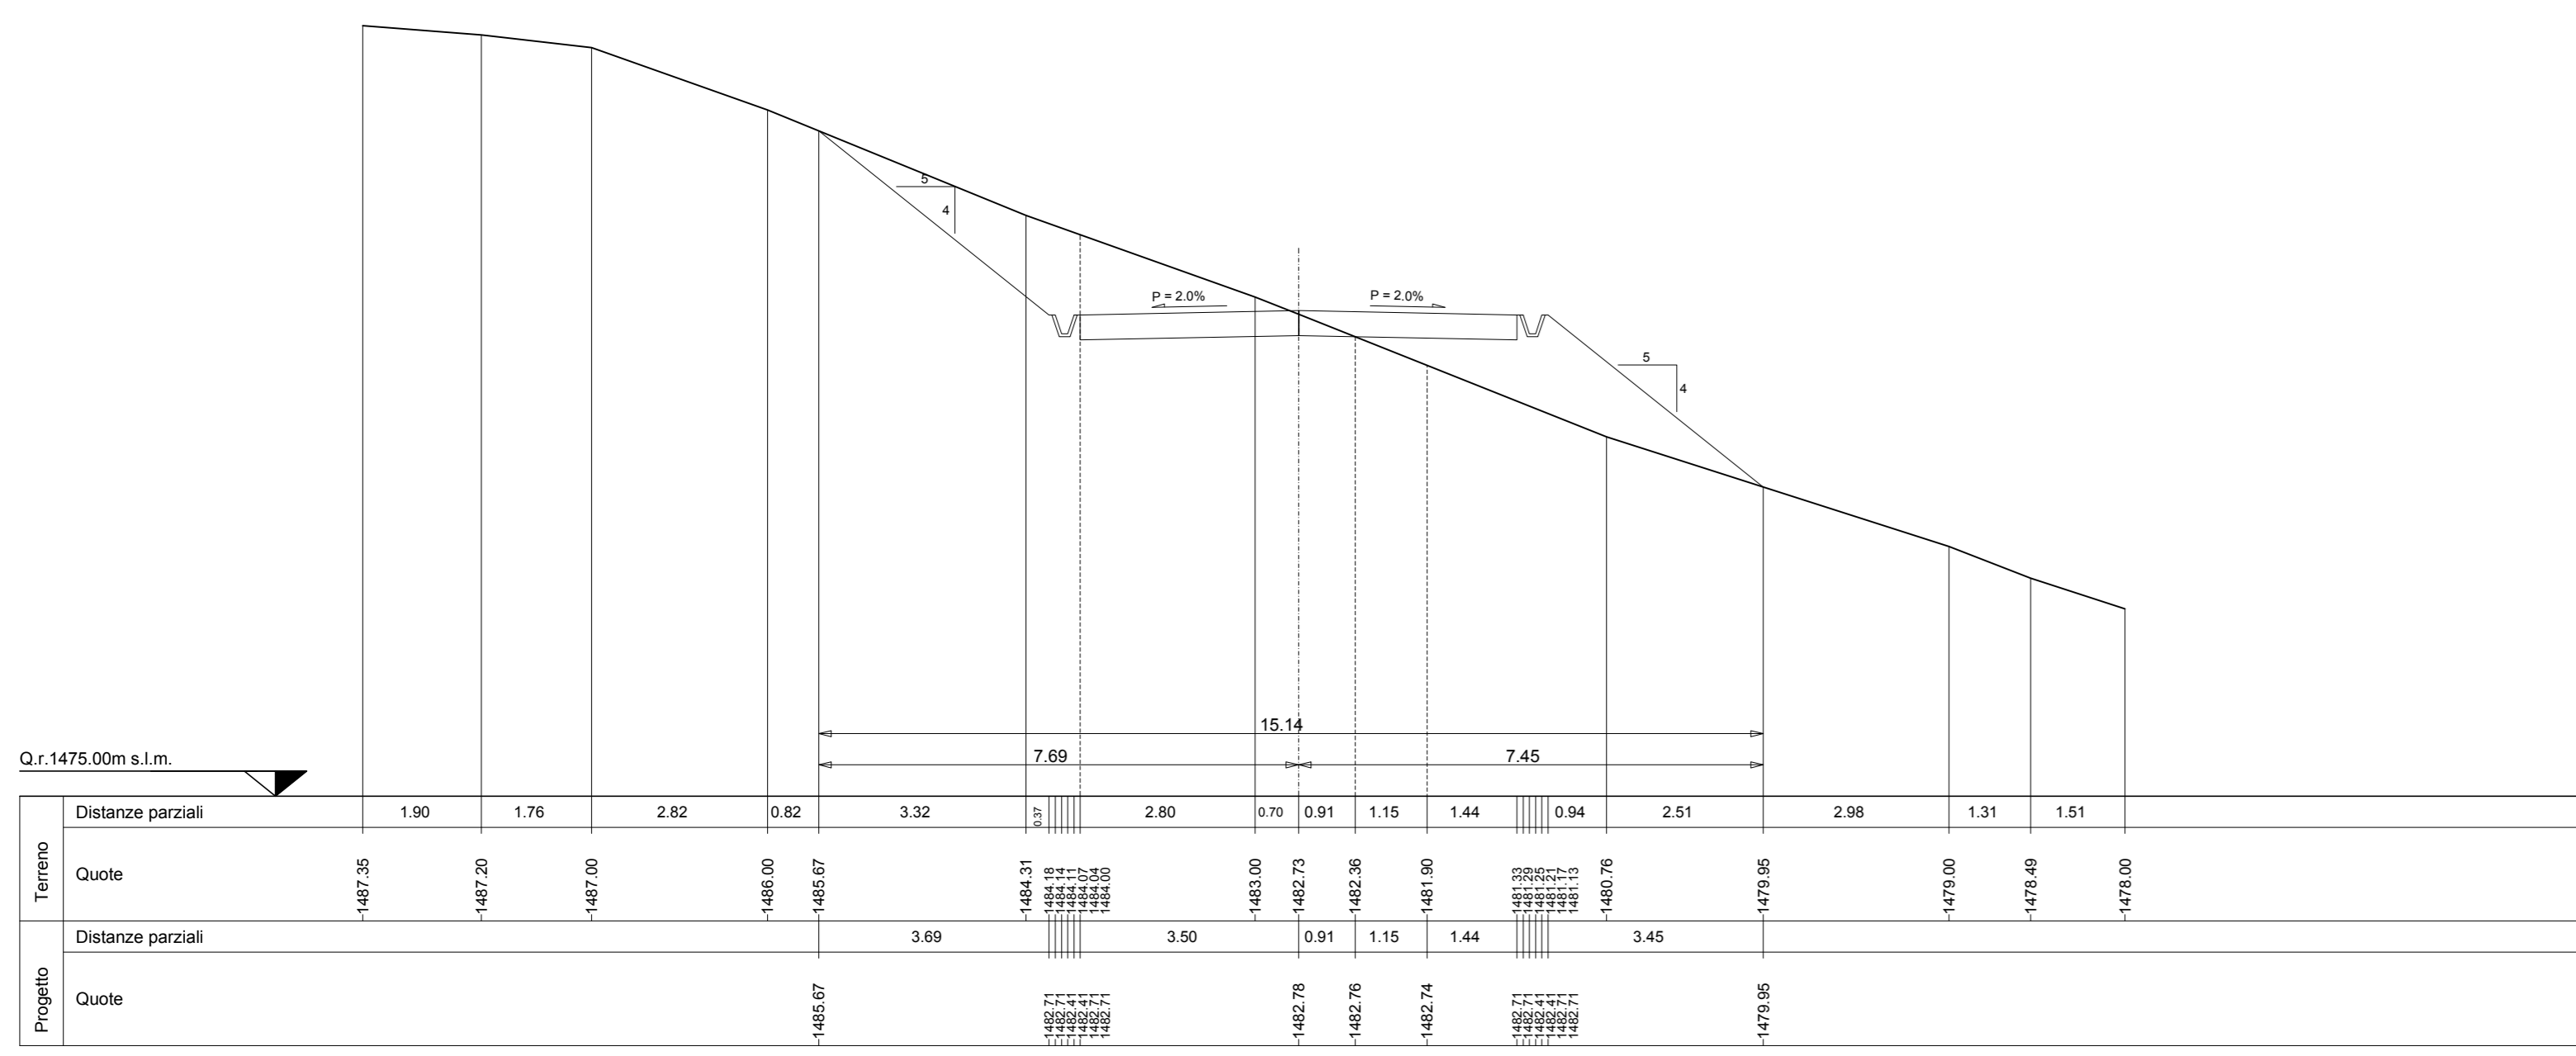

SEZIONE N. 80

Asse strada 80  
 PROGR. 3+914.00  
 QP = 1505.15

HI 50.00 da M.E.L.A. 79 HI 50.00 a M.E.L.A. 81

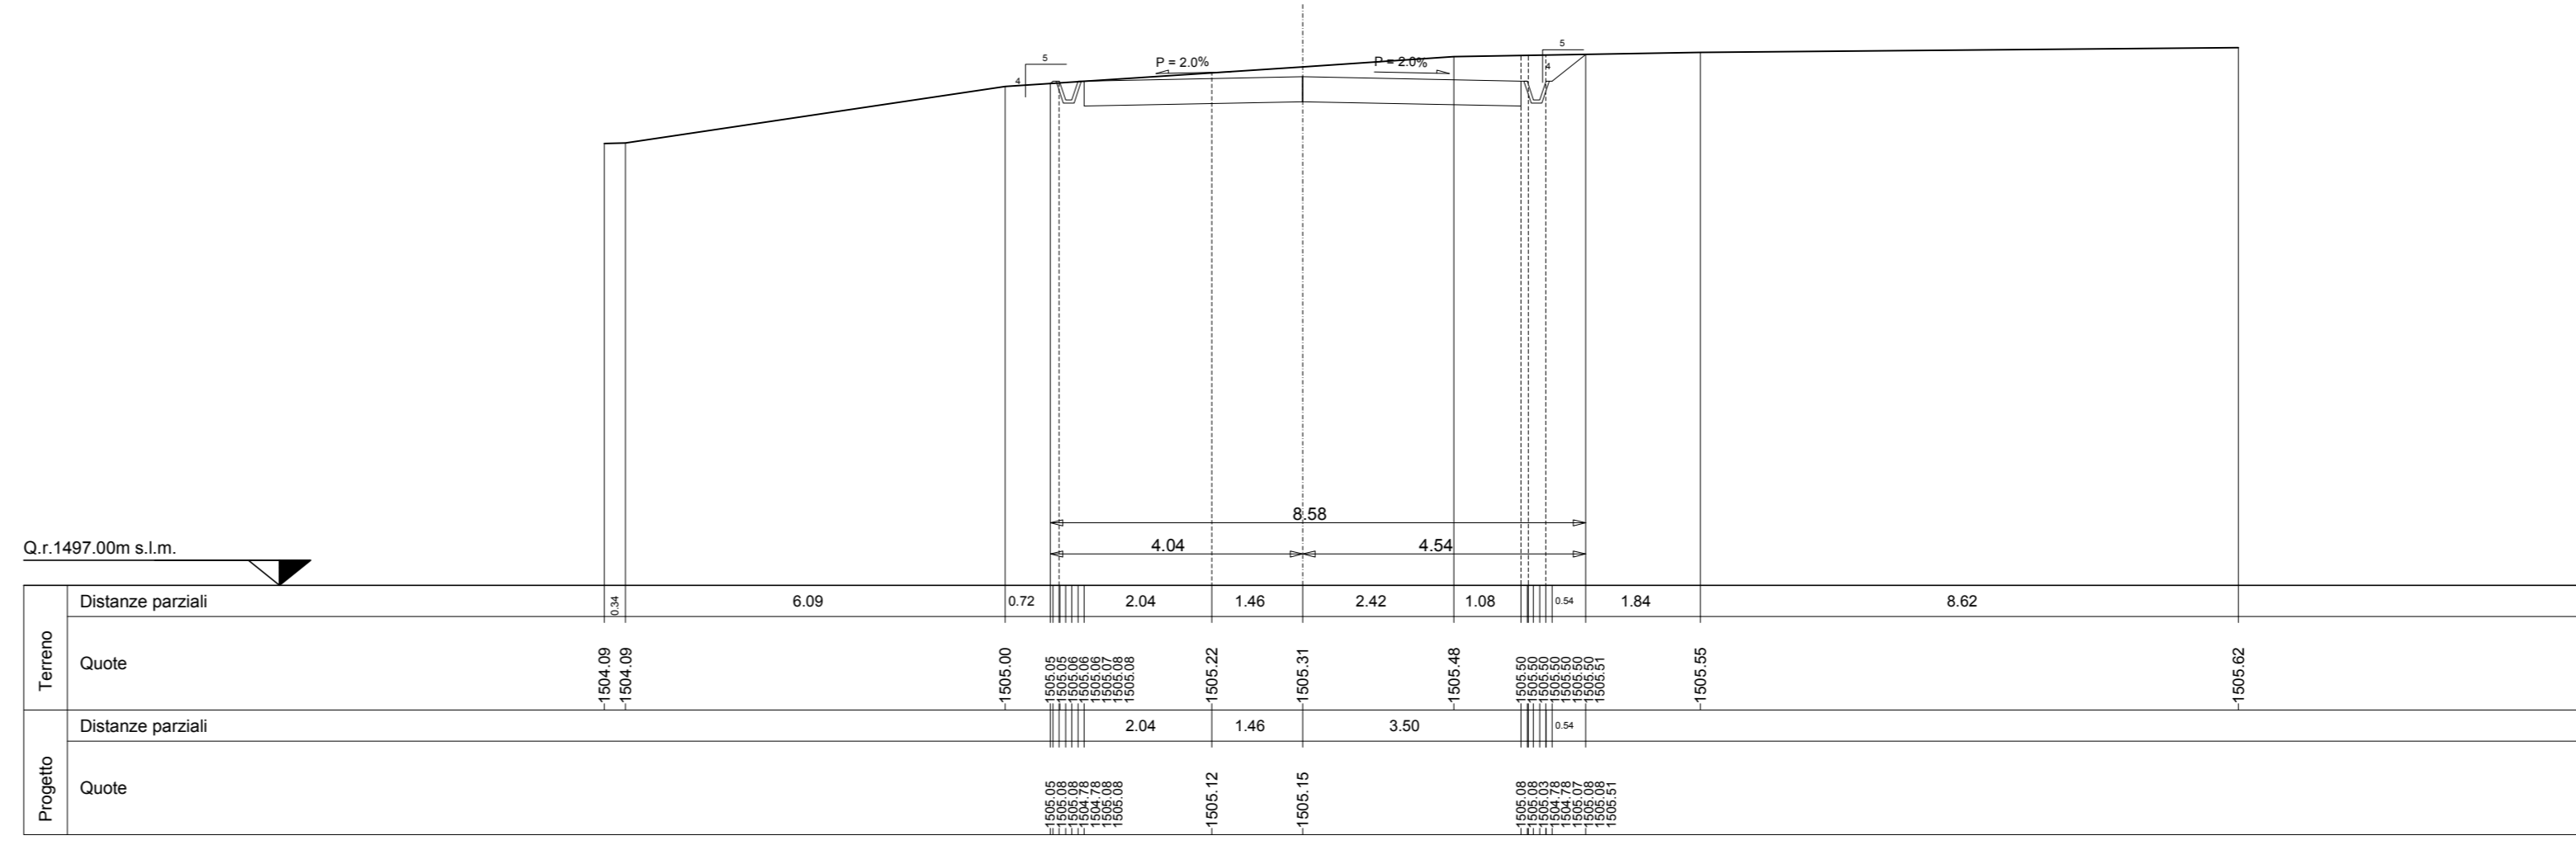

PARCO EOLICO  
 MONTE GIAROLO

Il Committente: **15P.it** ENERGIA S.p.A. Sede Legale: via Aldo Moro n. 28, 25043, Breno (BS), P.IVA e C.F. 04324160987

Oggetto: **STRADA DI ACCESSO TURBINE**  
 Titolo: **DA TURBINA 11 A TURBINA 23 - SEZIONI TRASVERSALI STATO DI PROGETTO 74 - 80**

Il Progettista: **Ing. Silvio Mario Bauducco**

Data	Emis.	Aggiornamento	Data	Contr.	Data	Autor.
10/2022	MB	Emissione	10/2022	FO	10/2022	SMB

SCALA 1:200

OTTOBRE 2022

Commessa	Tip. Impianto	Fase Progetto	Disciplina	Tip. Doc.	Titolo	N. Etab.	REV
22200	EO	DE	C	D	12	0082	A

PROGETTAZIONE EDILE, AMBIENTALE, STRUTTURALE ED IMPIANTISTICA A CURA DI:

Coordinatore di Progetto: **Ing. Silvio Mario Bauducco**  
 I Tecnici: **Geom. Benzioni Manuel**, **Per. Ing. Bissin Emanuele**, **Ing. Cocchiato Felice**, **Arch. Ostino Paolo**, **Arch. Pelletti Martina**

**BAUTEL S.R.L.**  
 Sede Amministrativa: via Marconelli, 23 20024 Moncalieri (TO)  
 tel 011 8592113 - 011 8599970 e-mail: [amministrazione@bautel.it](mailto:amministrazione@bautel.it)  
 Sede operativa Torino - via Marconelli, 23 20024 Moncalieri (TO)  
 Sede operativa Genova - via Sanderati, 24 16121 Genova (GE)

TUTTI I DIRITTI SONO RISERVATI - Questo documento è di proprietà esclusiva del progettista ed indicato ad quale si riserva ogni diritto. Permette questo documento non può essere copiato, riprodotto, comunicato o divulgato ad altri o usato in qualsiasi maniera, nemmeno per fini sperimentali, senza autorizzazione scritta dallo stesso progettista.