


SEZIONI TRASVERSALI DI PROGETTO  
scala 1:200

SEZIONE N. 81

Asse strada 81  
PROGR. 3+964.00  
QP = 1508.04


HI 50.00 DA MET. 80 HI 50.00 A MET. 82

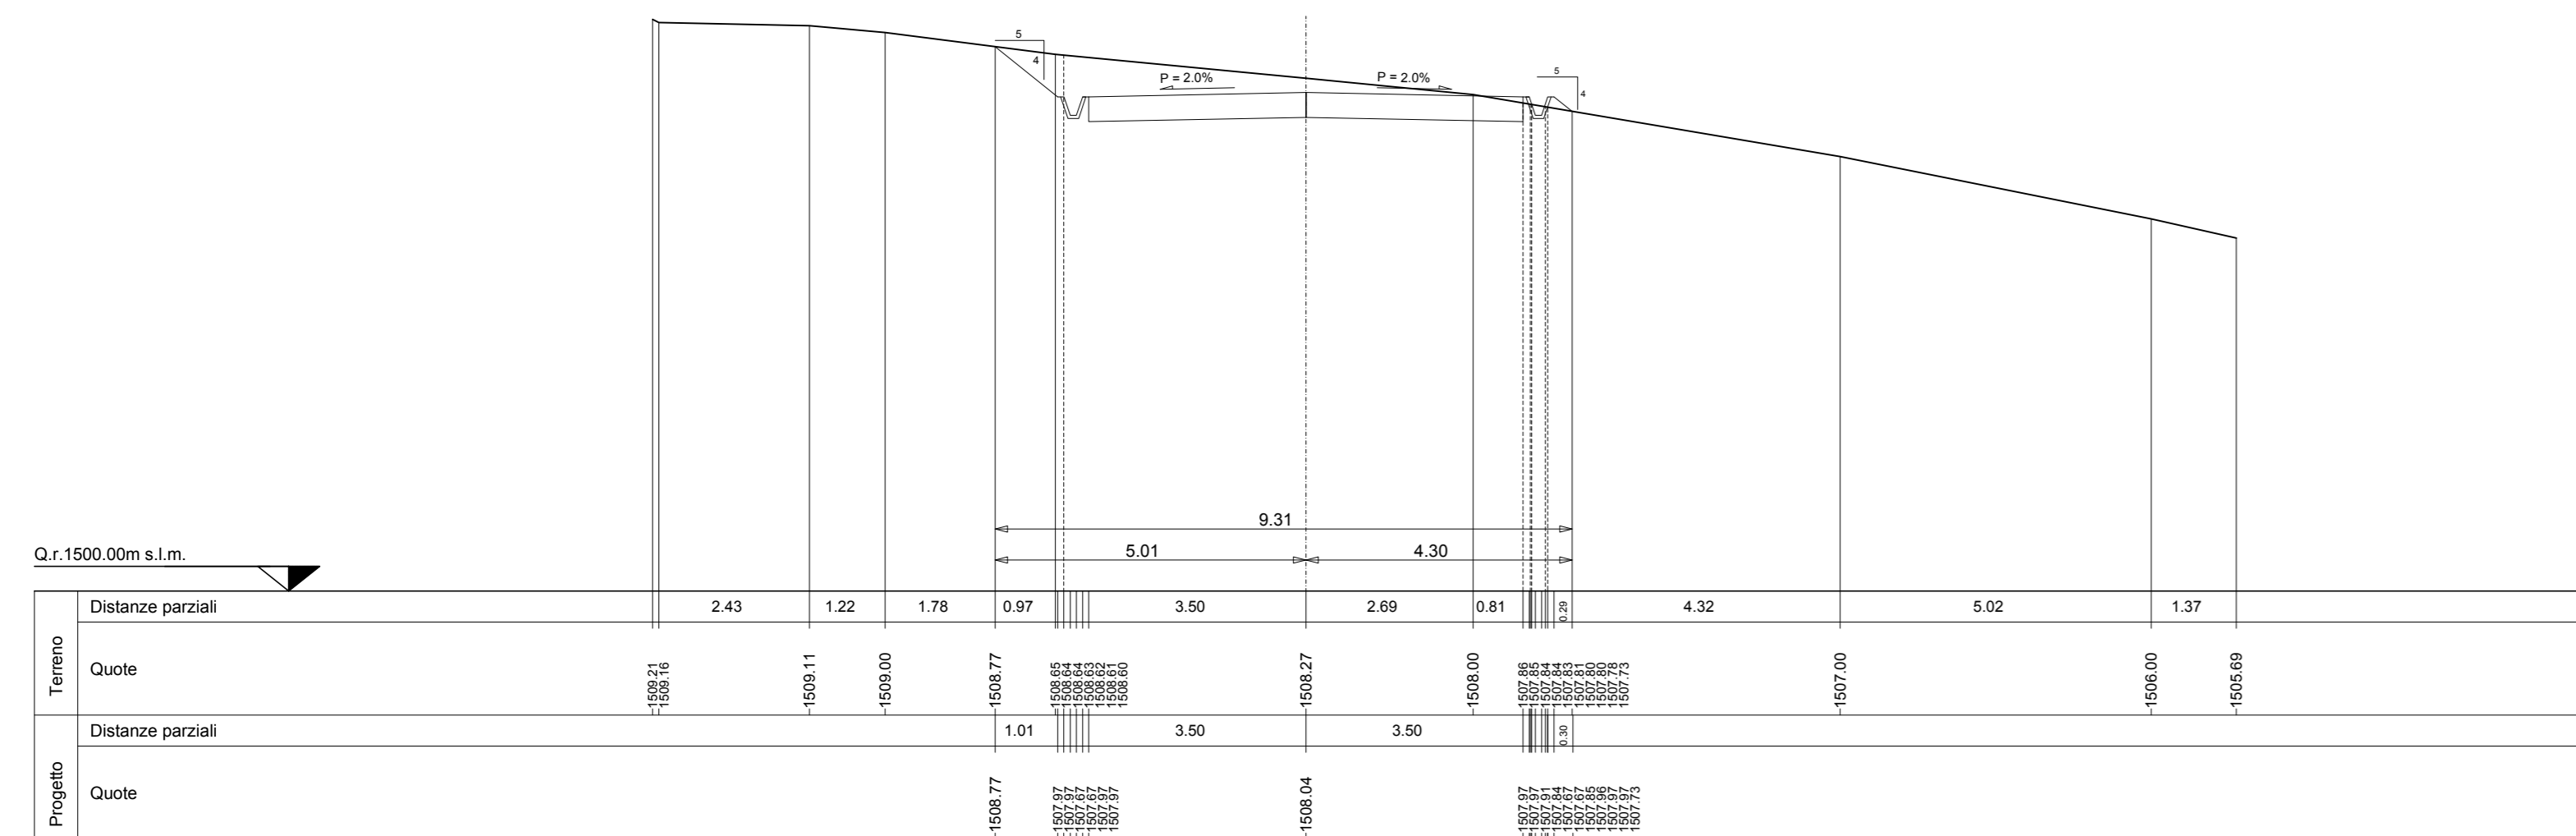

SEZIONE N. 84

Asse strada 84  
PROGR. 4+114.00  
QP = 1533.32


HI 50.00 DA MET. 83 HI 50.00 A MET. 85

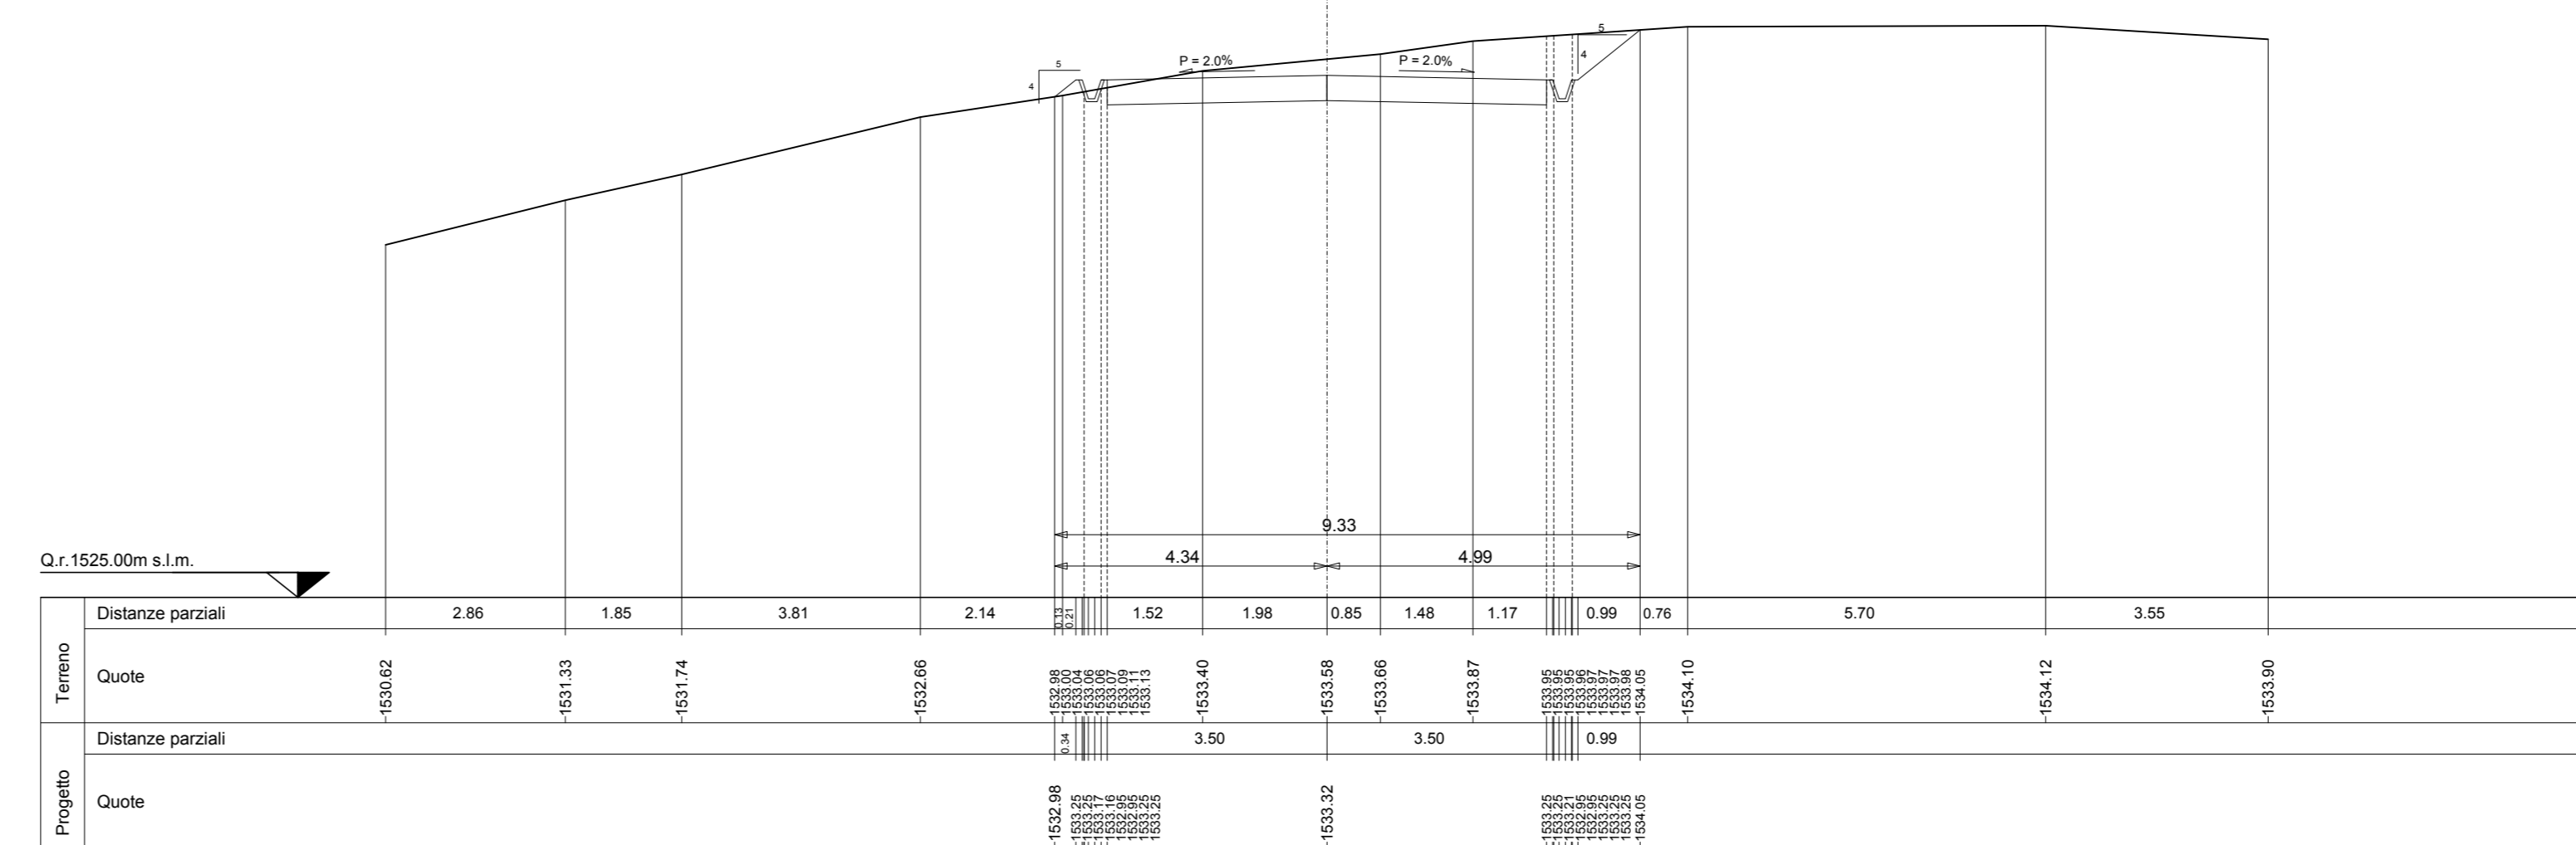

SEZIONE N. 82

Asse strada 82  
PROGR. 4+014.00  
QP = 1512.95


HI 50.00 DA MET. 81 HI 50.00 A MET. 83

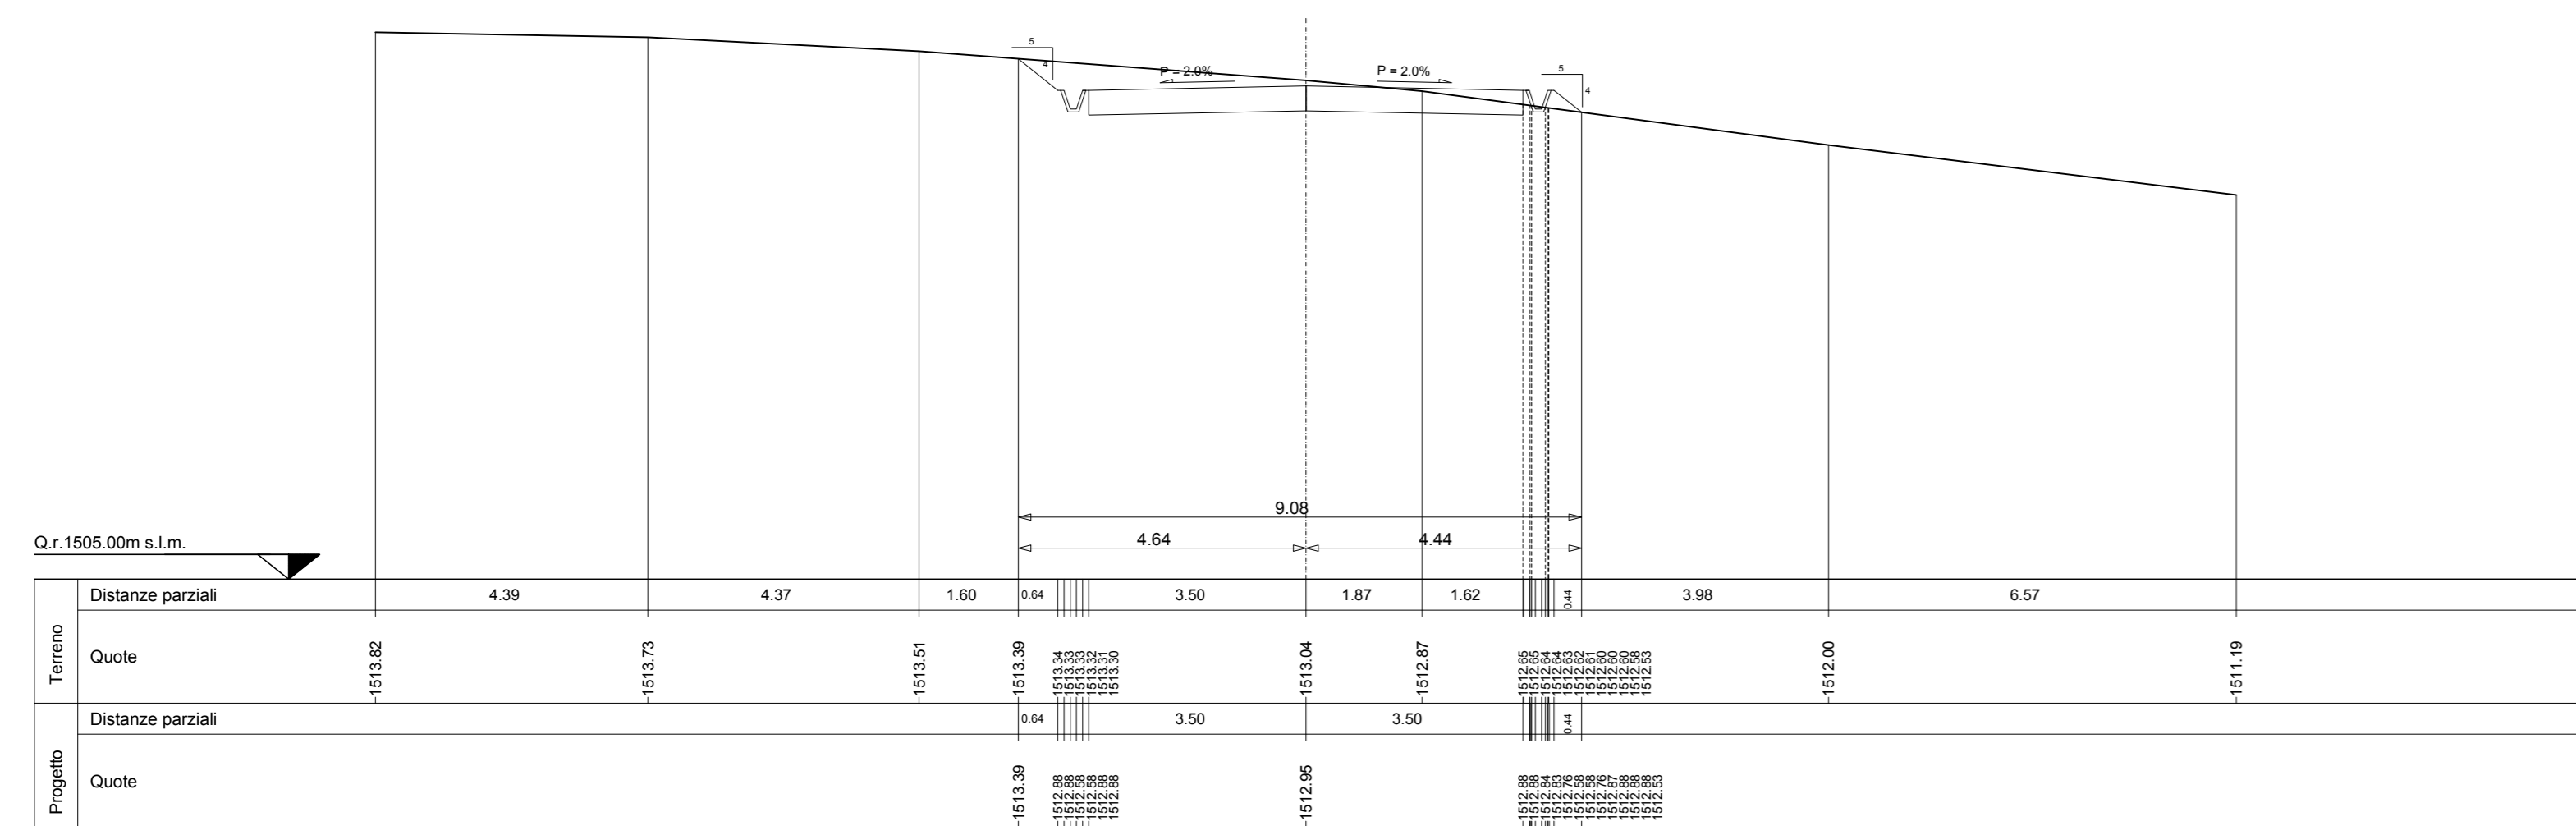

SEZIONE N. 85

Asse strada 85  
PROGR. 4+164.00  
QP = 1543.54


HI 50.00 DA MET. 84 HI 50.00 A MET. 86

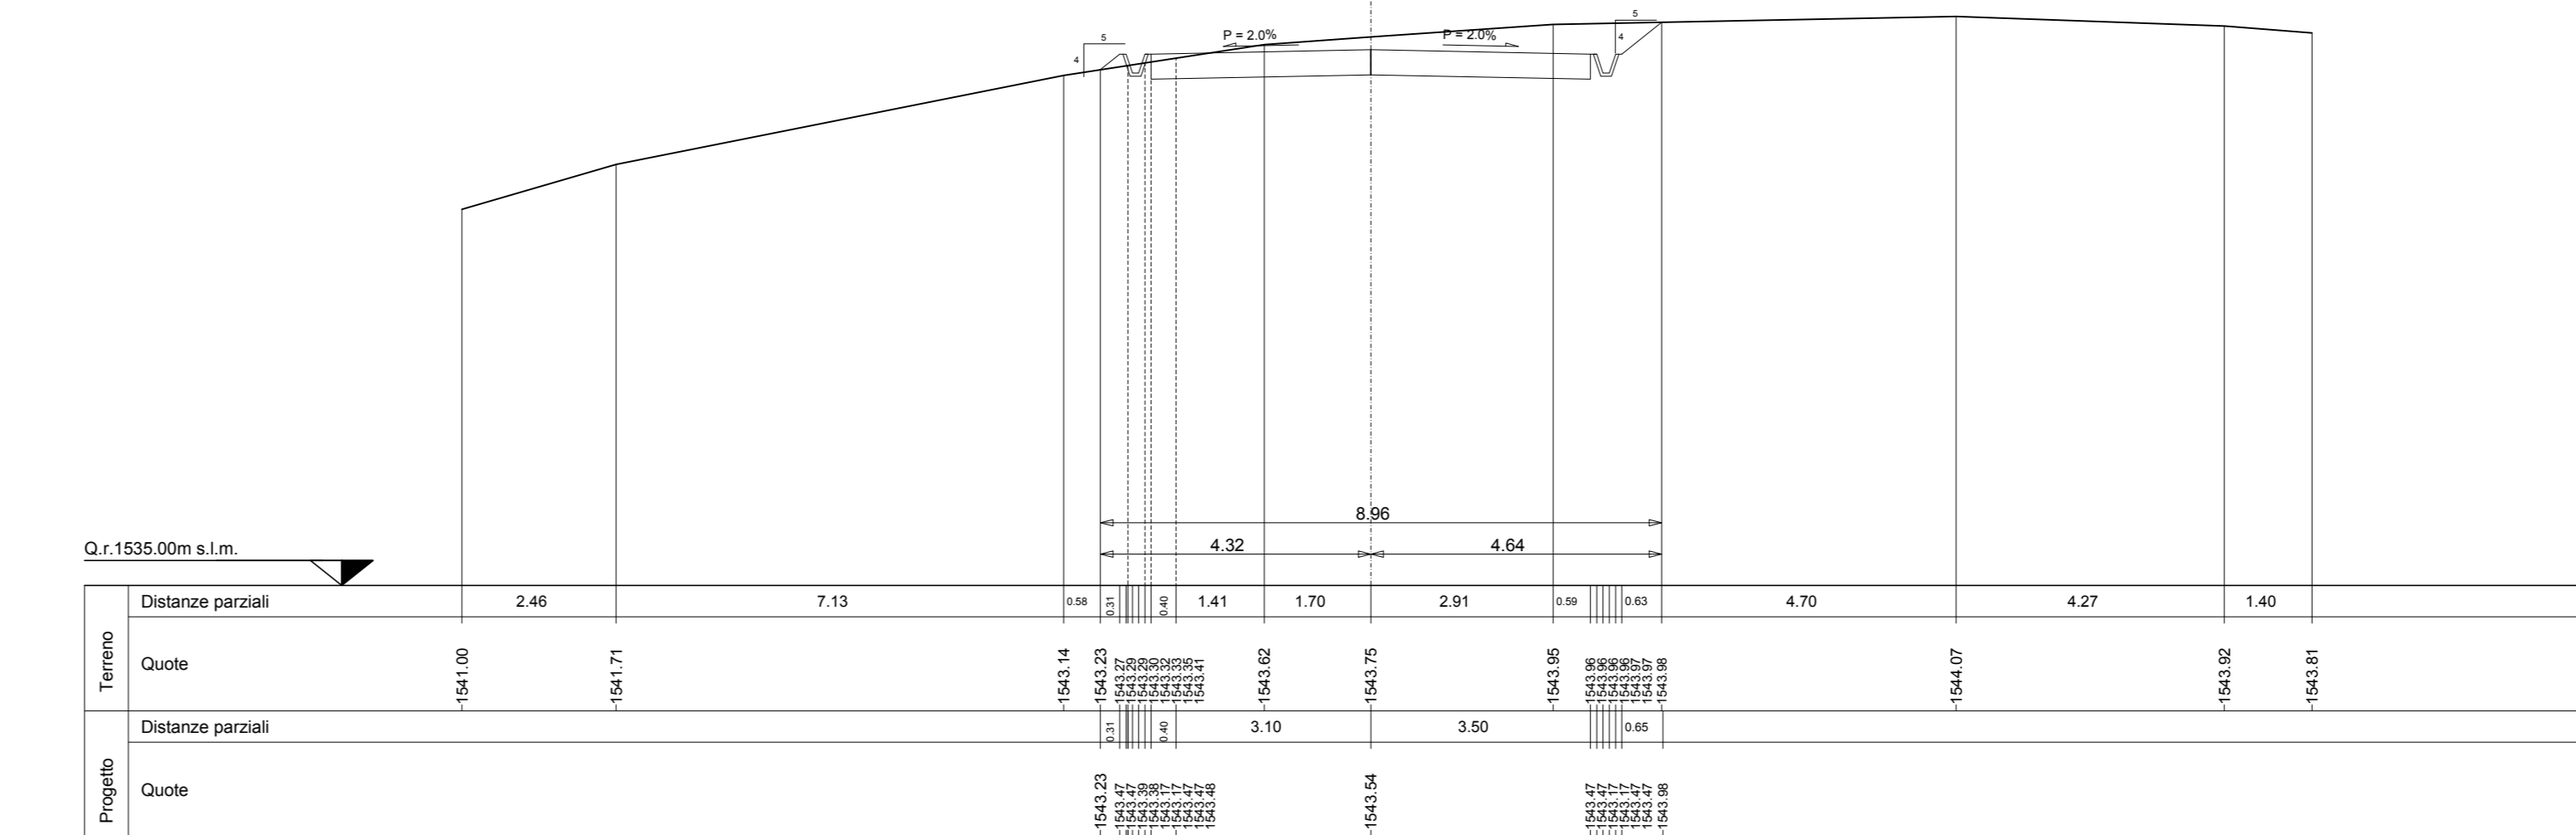

SEZIONE N. 83

Asse strada 83  
PROGR. 4+064.00  
QP = 1526.40


HI 50.00 DA MET. 82 HI 50.00 A MET. 84

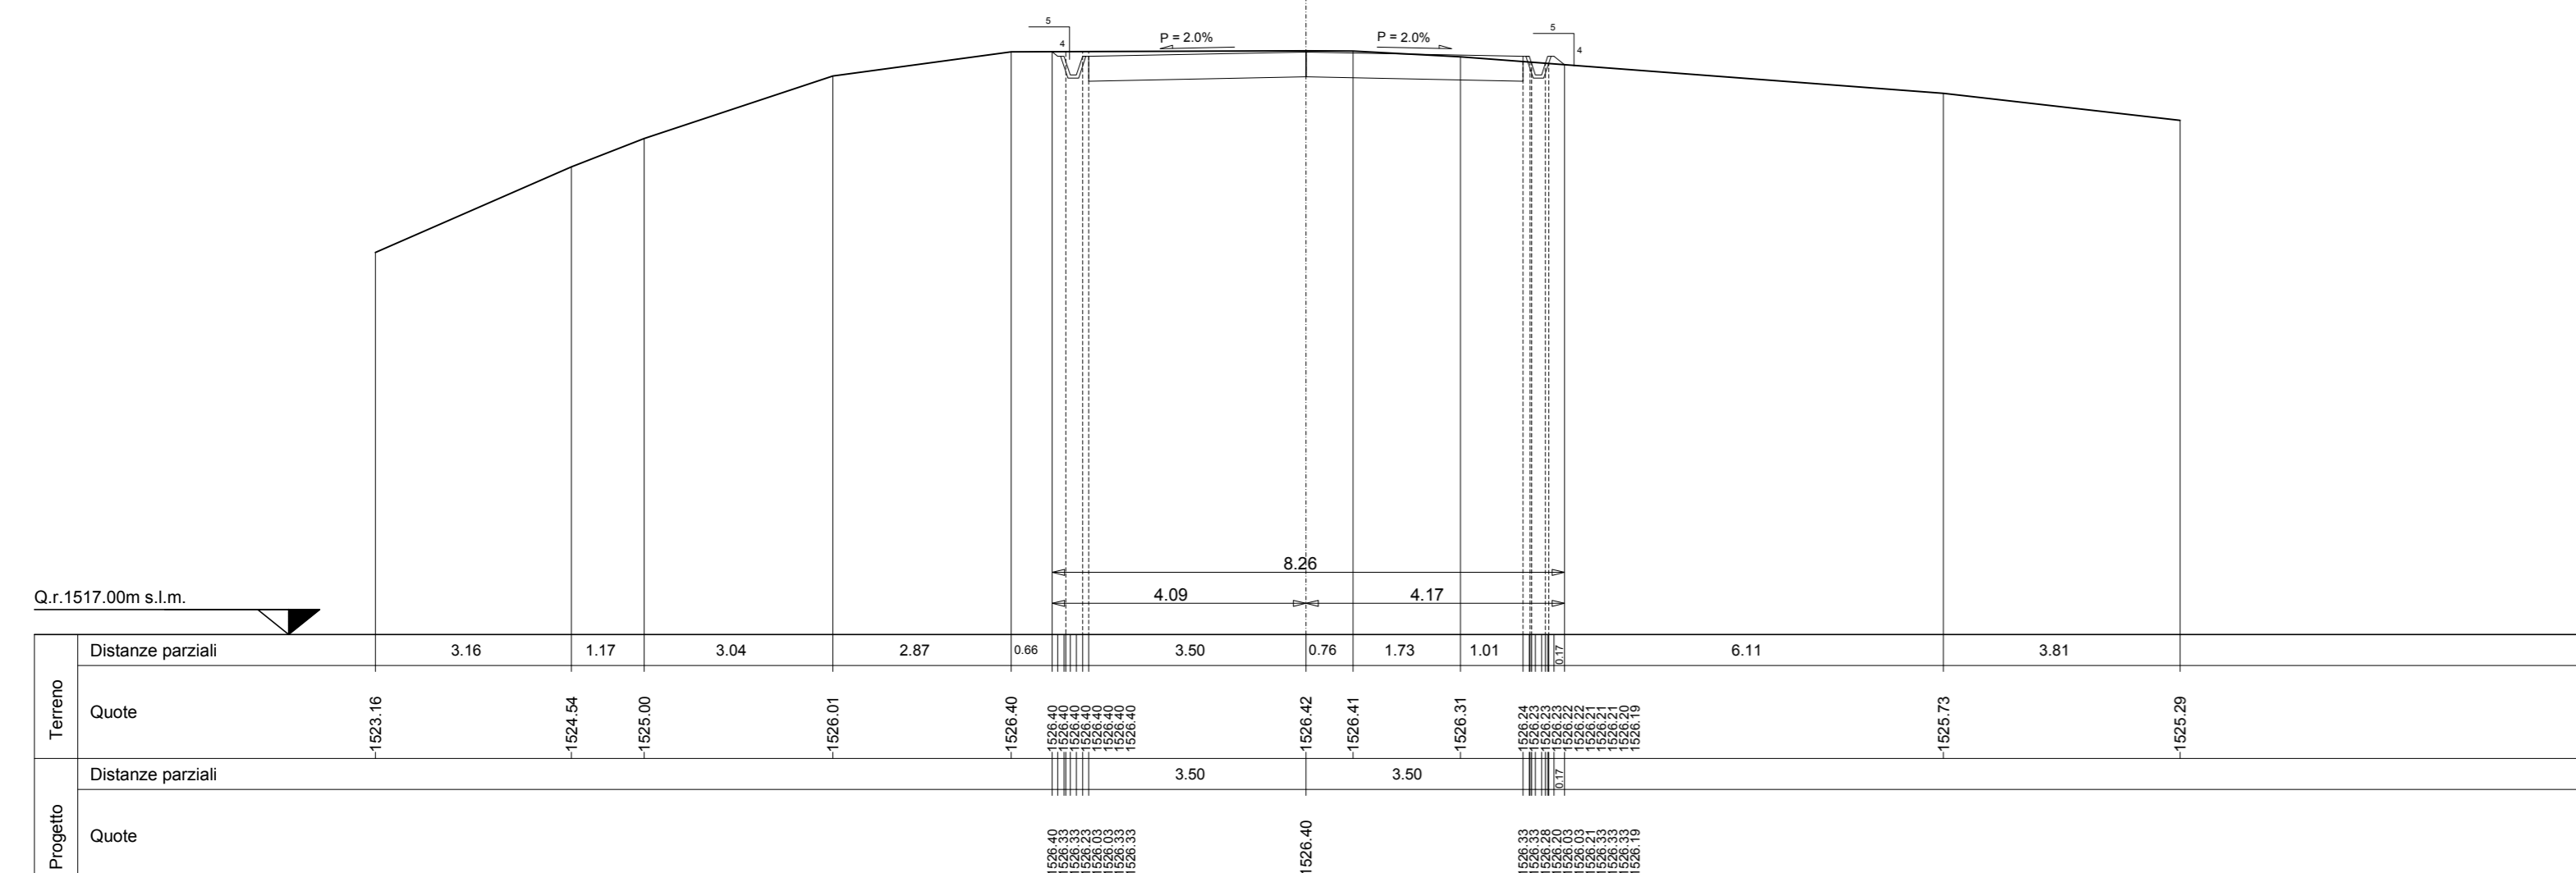

SEZIONE N. 86

Asse strada 86  
PROGR. 4+214.00  
QP = 1545.93

HI 50.00 DA MET. 85 HI 50.00 A MET. 87

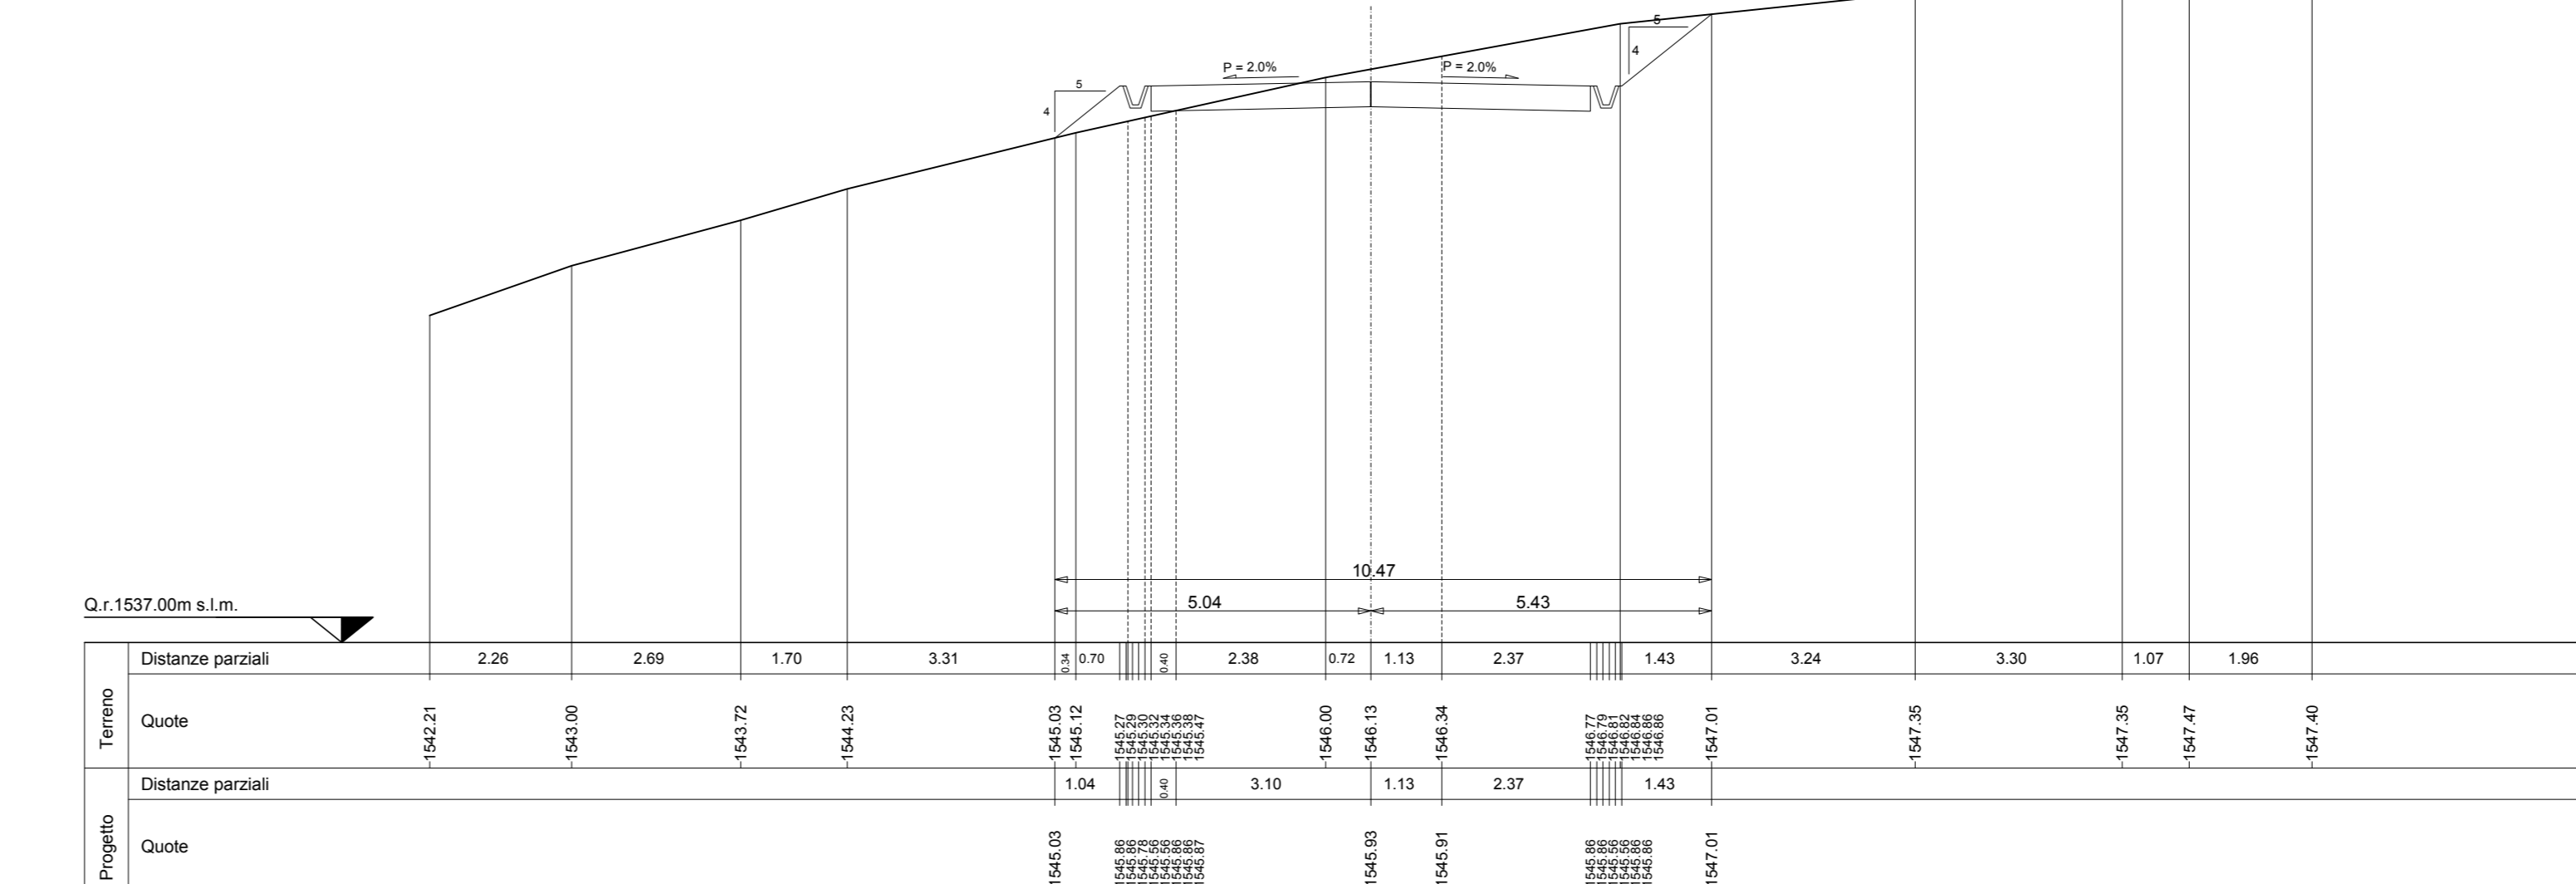

PARCO EOLICO  
MONTE GIAROLO



Sede Legale: via Aldo Moro n. 28  
25043, Breno (BS)  
P.IVA e C.F. 04324160987

Oggetto:  
STRADA DI ACCESSO TURBINE

Il Progettista

Titolo:  
DA TURBINA 11 A TURBINA 23 - SEZIONI  
TRASVERSALI STATO DI PROGETTO 81 - 86

Ing. Silvio Mario Bauducco

Data	Emis.	Aggiornamento	Data	Contr.	Data	Autor.
10/2022	MB	Emissione	10/2022	FO	10/2022	SMB

SCALA 1:200

OTTOBRE 2022

Commissa	Tip. Impianto	Fase Progetto	Disciplina	Tip. Doc.	Titolo	N. Ediz.	REV
22200	EO	DE	C	D	12	0083	A

PROGETTAZIONE EDILE, AMBIENTALE, STRUTTURALE ED IMPIANTISTICA A CURA DI:

Coord. gruppo di progettazione  
Ing. Silvio Mario Bauducco

Collaboratori  
Geom. Benzonzi Manuel  
Per. Ing. Bissin Emanuele  
Ing. Cochiaro Franco  
Arch. Ostino Paolo  
Arch. Pelletti Martina

**BAUTEL S.R.L.**  
Sede Amministrativa: via Marconelli, 23 20024 Moncalieri (TO)  
tel 011 8924113 - 011 6009970 e-mail: [amministrazione@bautel.it](mailto:amministrazione@bautel.it)  
Sede operativa Torino - via Marconelli, 23 20024 Moncalieri (TO)  
Sede operativa Genova - via Sanderani, 24 16121 Genova (GE)

File: C:\msd\corretto.dwg  
TUTTI I DIRITTI SONO RISERVATI - Questo documento è di proprietà esclusiva del progettista ed indicato ad quale in nessun caso potrà essere copiato, riprodotto, comunicato o divulgato ad altri in qualsiasi maniera, nemmeno per fini sperimentali, senza autorizzazione scritta dallo stesso progettista.