


SEZIONE N. 87

Asse strada 87
 PROGR. 4+264.00
 QP = 1535.26

HI 50.00 0+000.00 87 HI 50.00 0+000.00 88

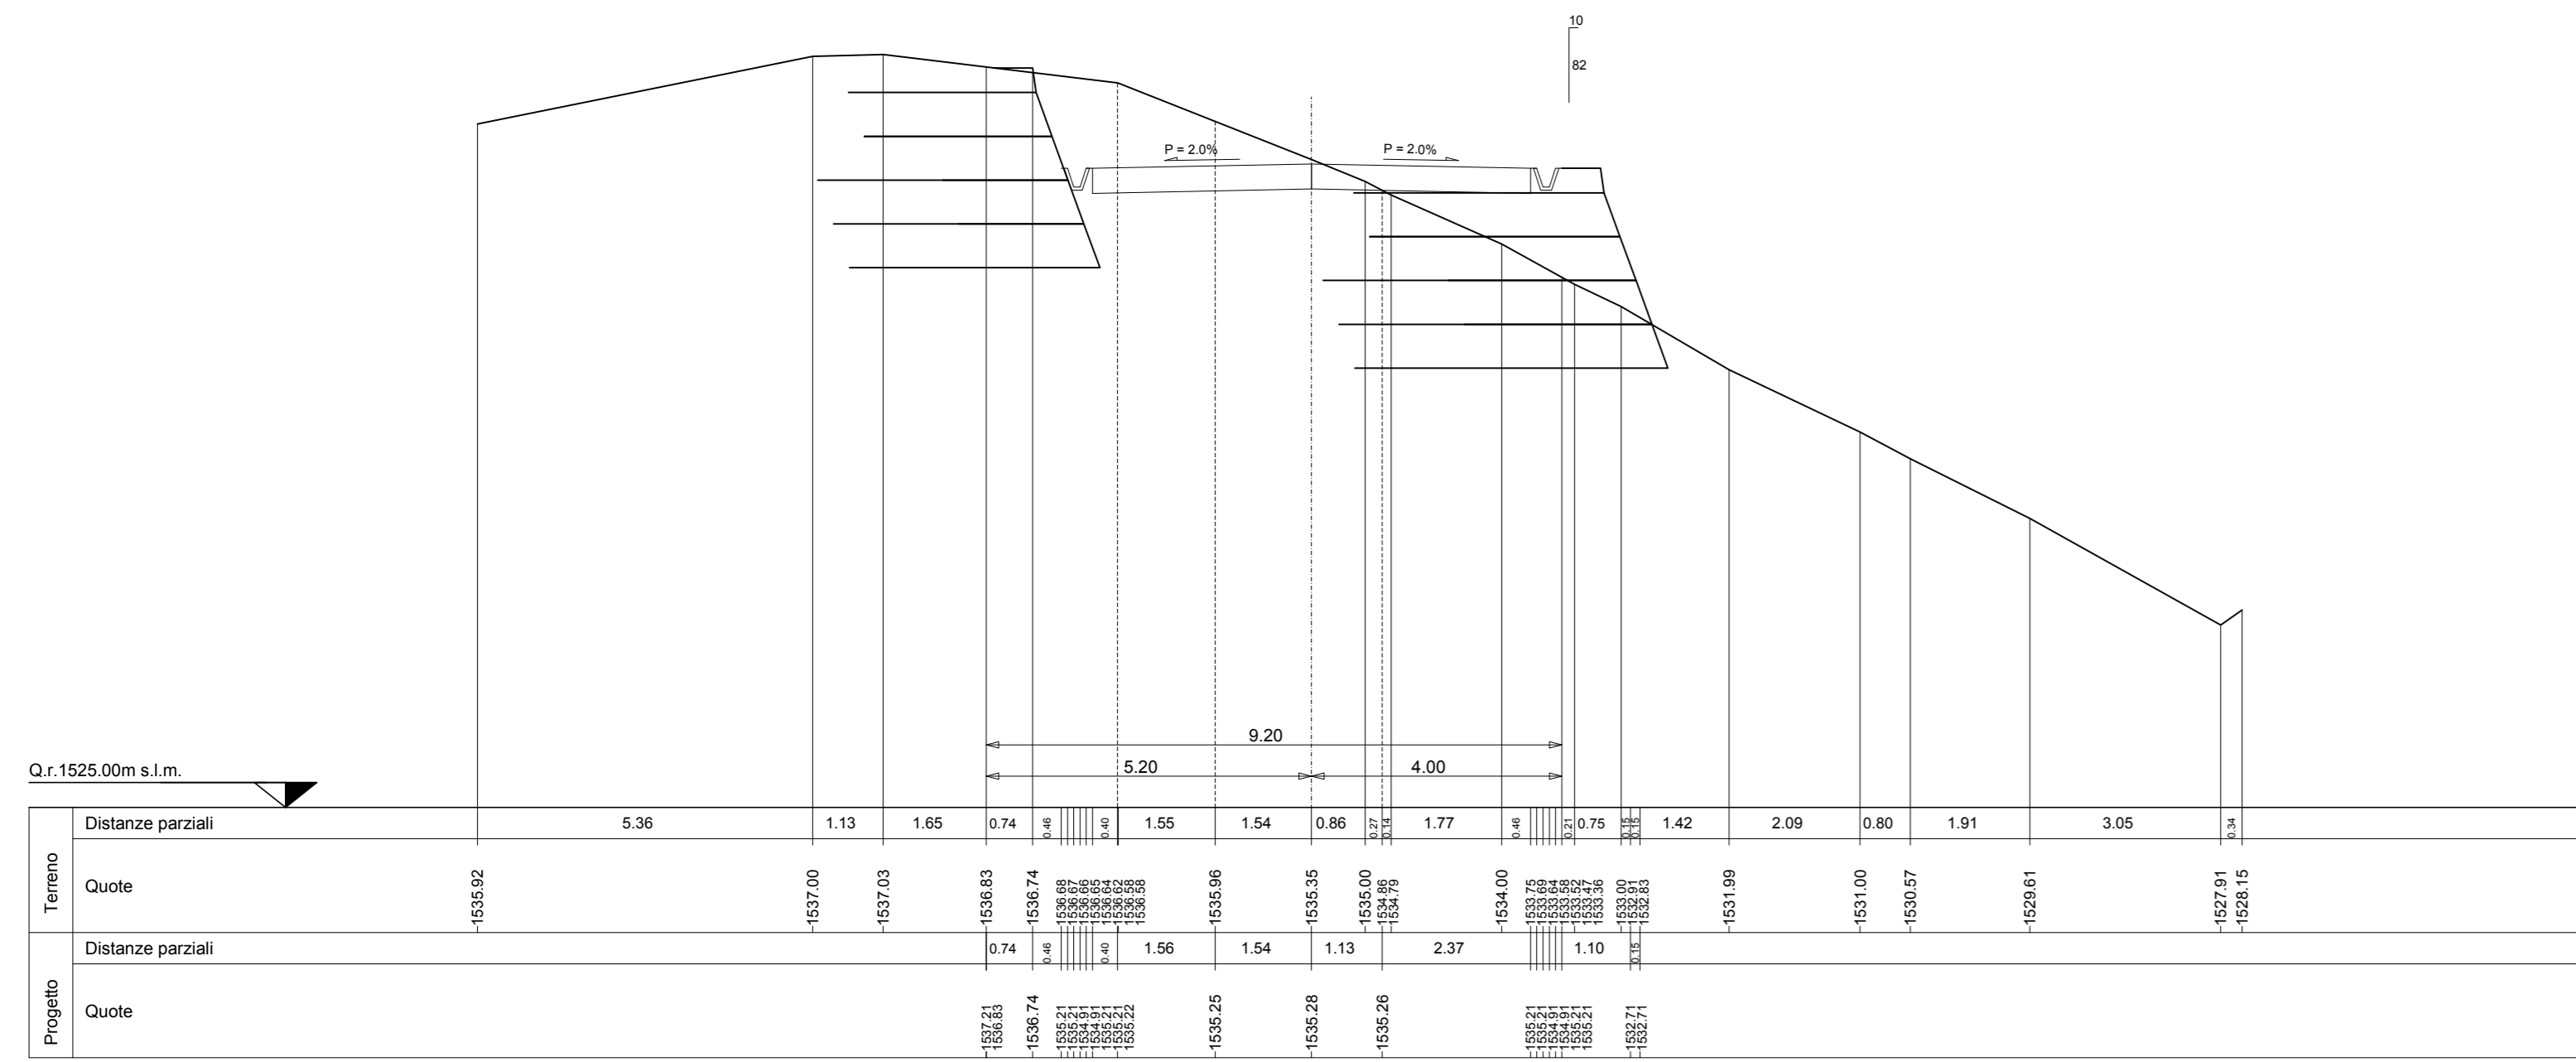


SEZIONI TRASVERSALI DI PROGETTO
 scala 1:200

SEZIONE N. 90

Asse strada 90
 PROGR. 4+414.00
 QP = 1520.53


HI 50.00 0+000.00 90 HI 50.00 0+000.00 91

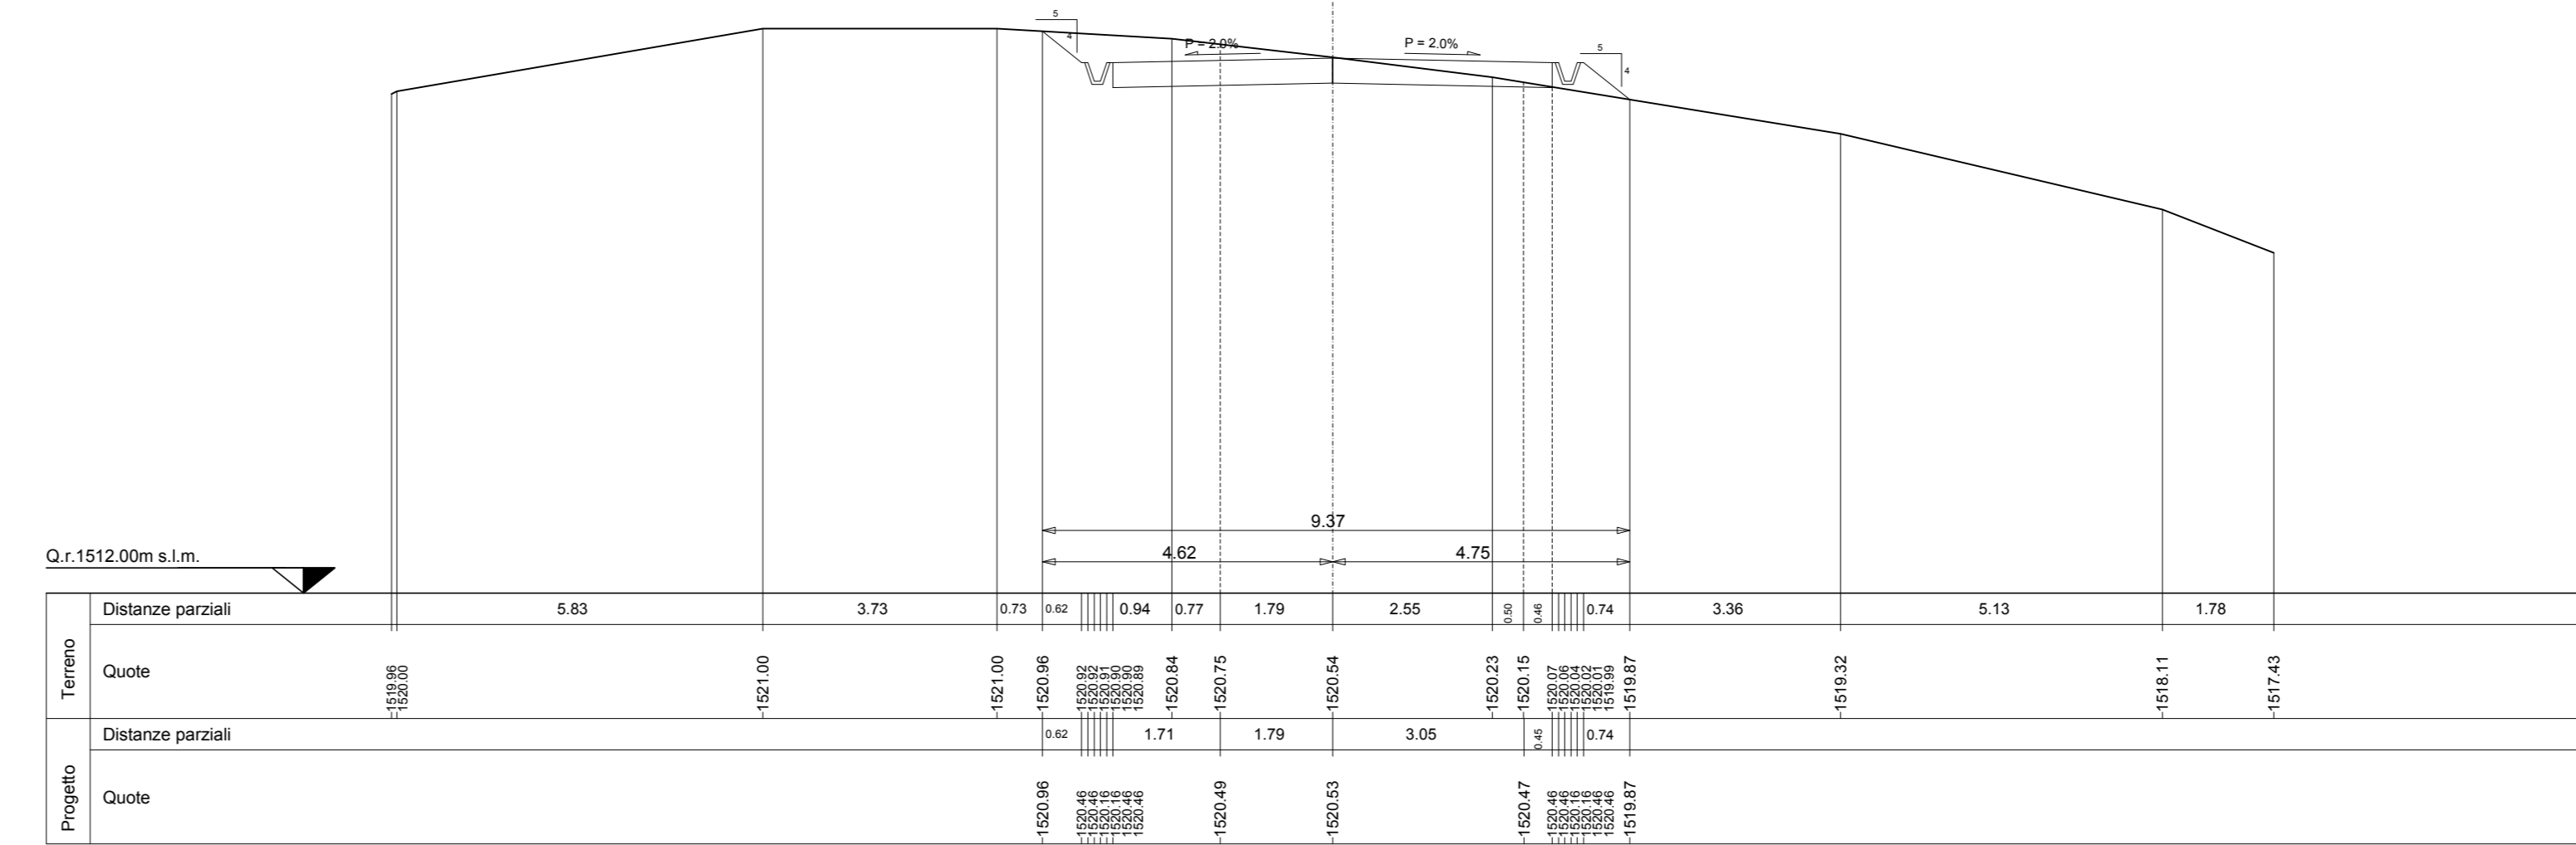

SEZIONE N. 88

Asse strada 88
 PROGR. 4+314.00
 QP = 1531.14


HI 50.00 0+000.00 87 HI 50.00 0+000.00 89

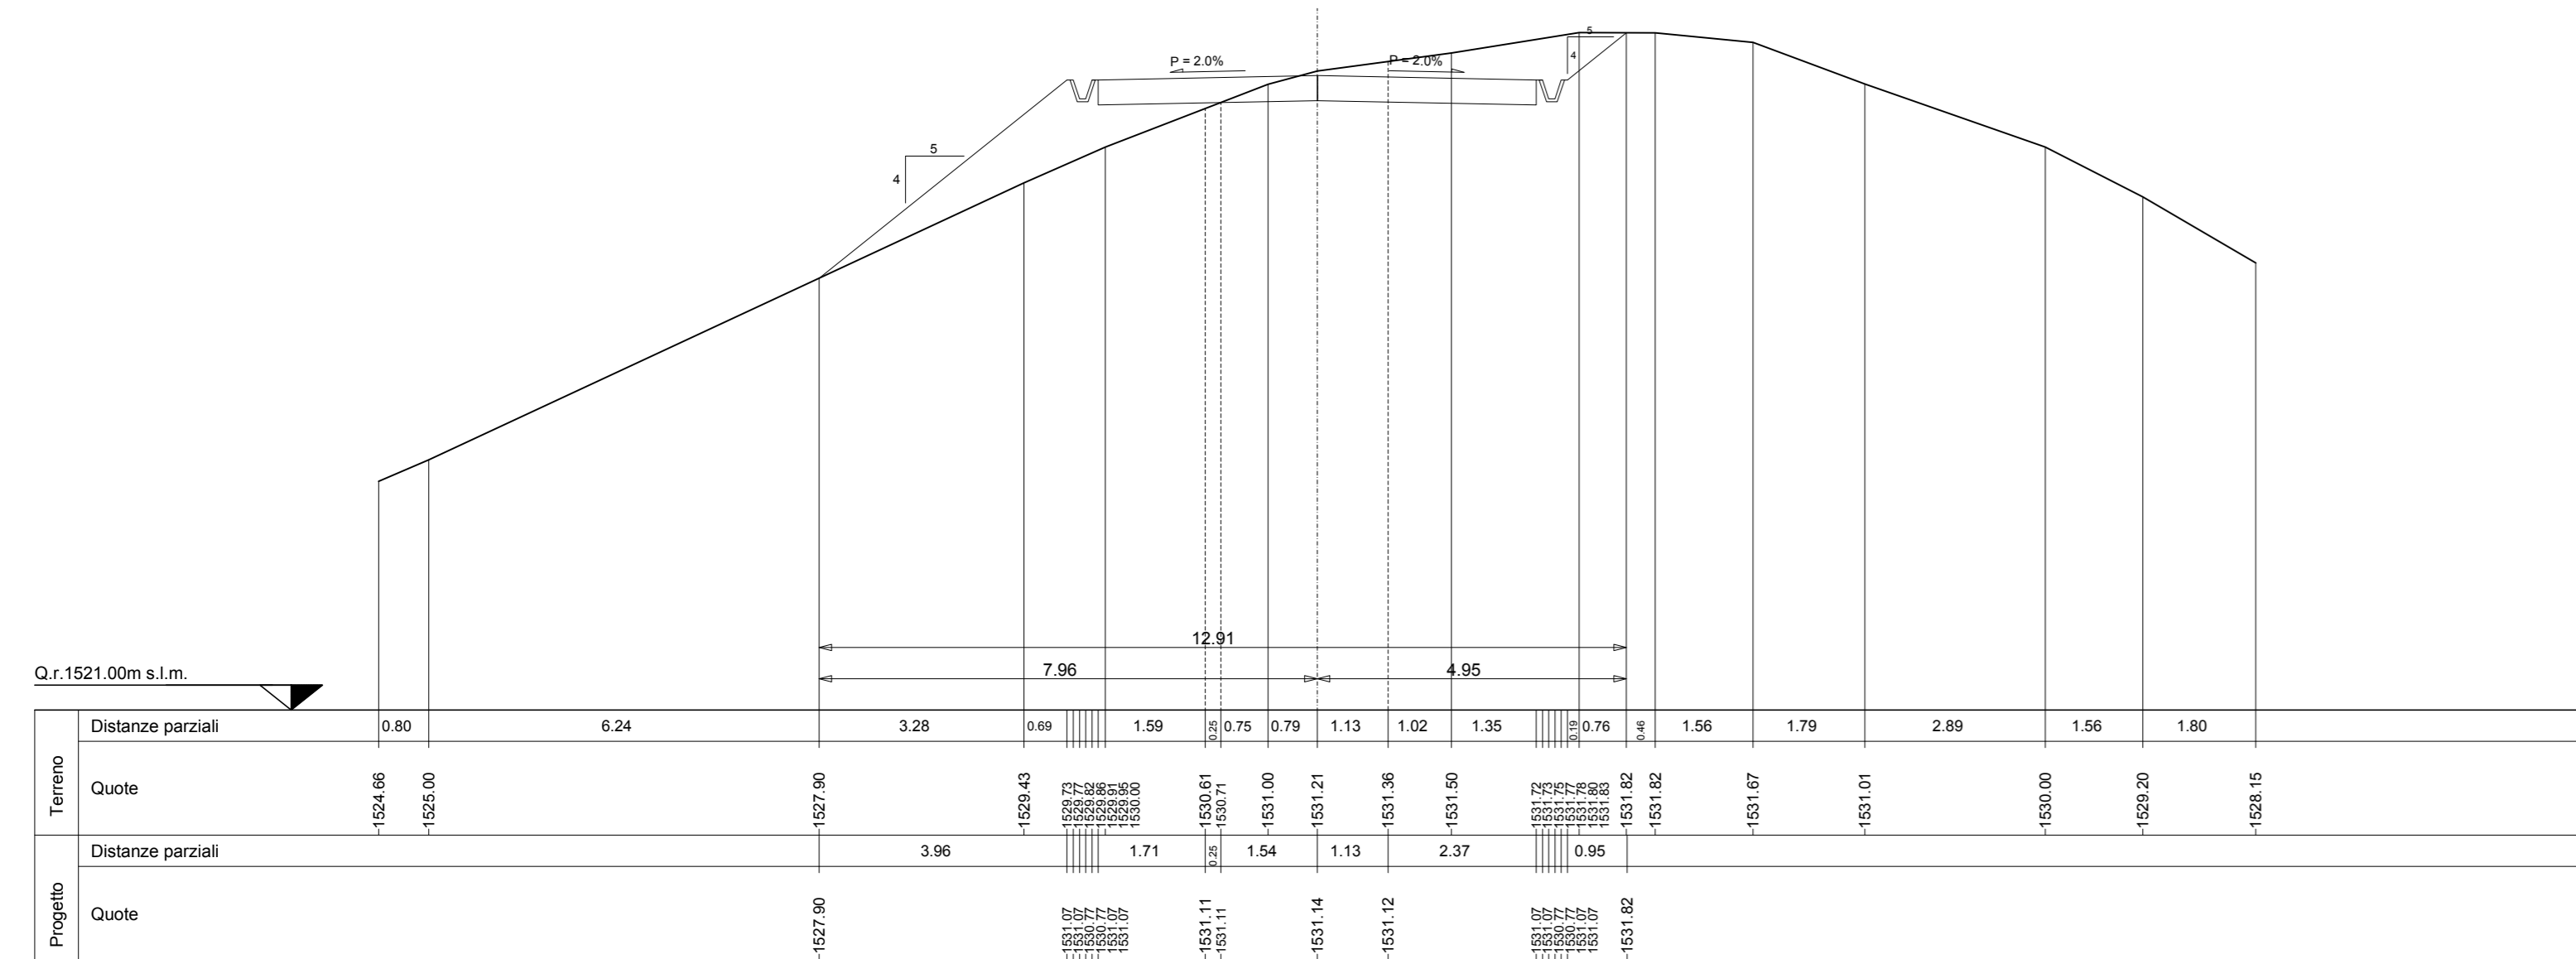

SEZIONE N. 91

Asse strada 91
 PROGR. 4+464.00
 QP = 1512.15


HI 50.00 0+000.00 90 HI 50.00 0+000.00 92

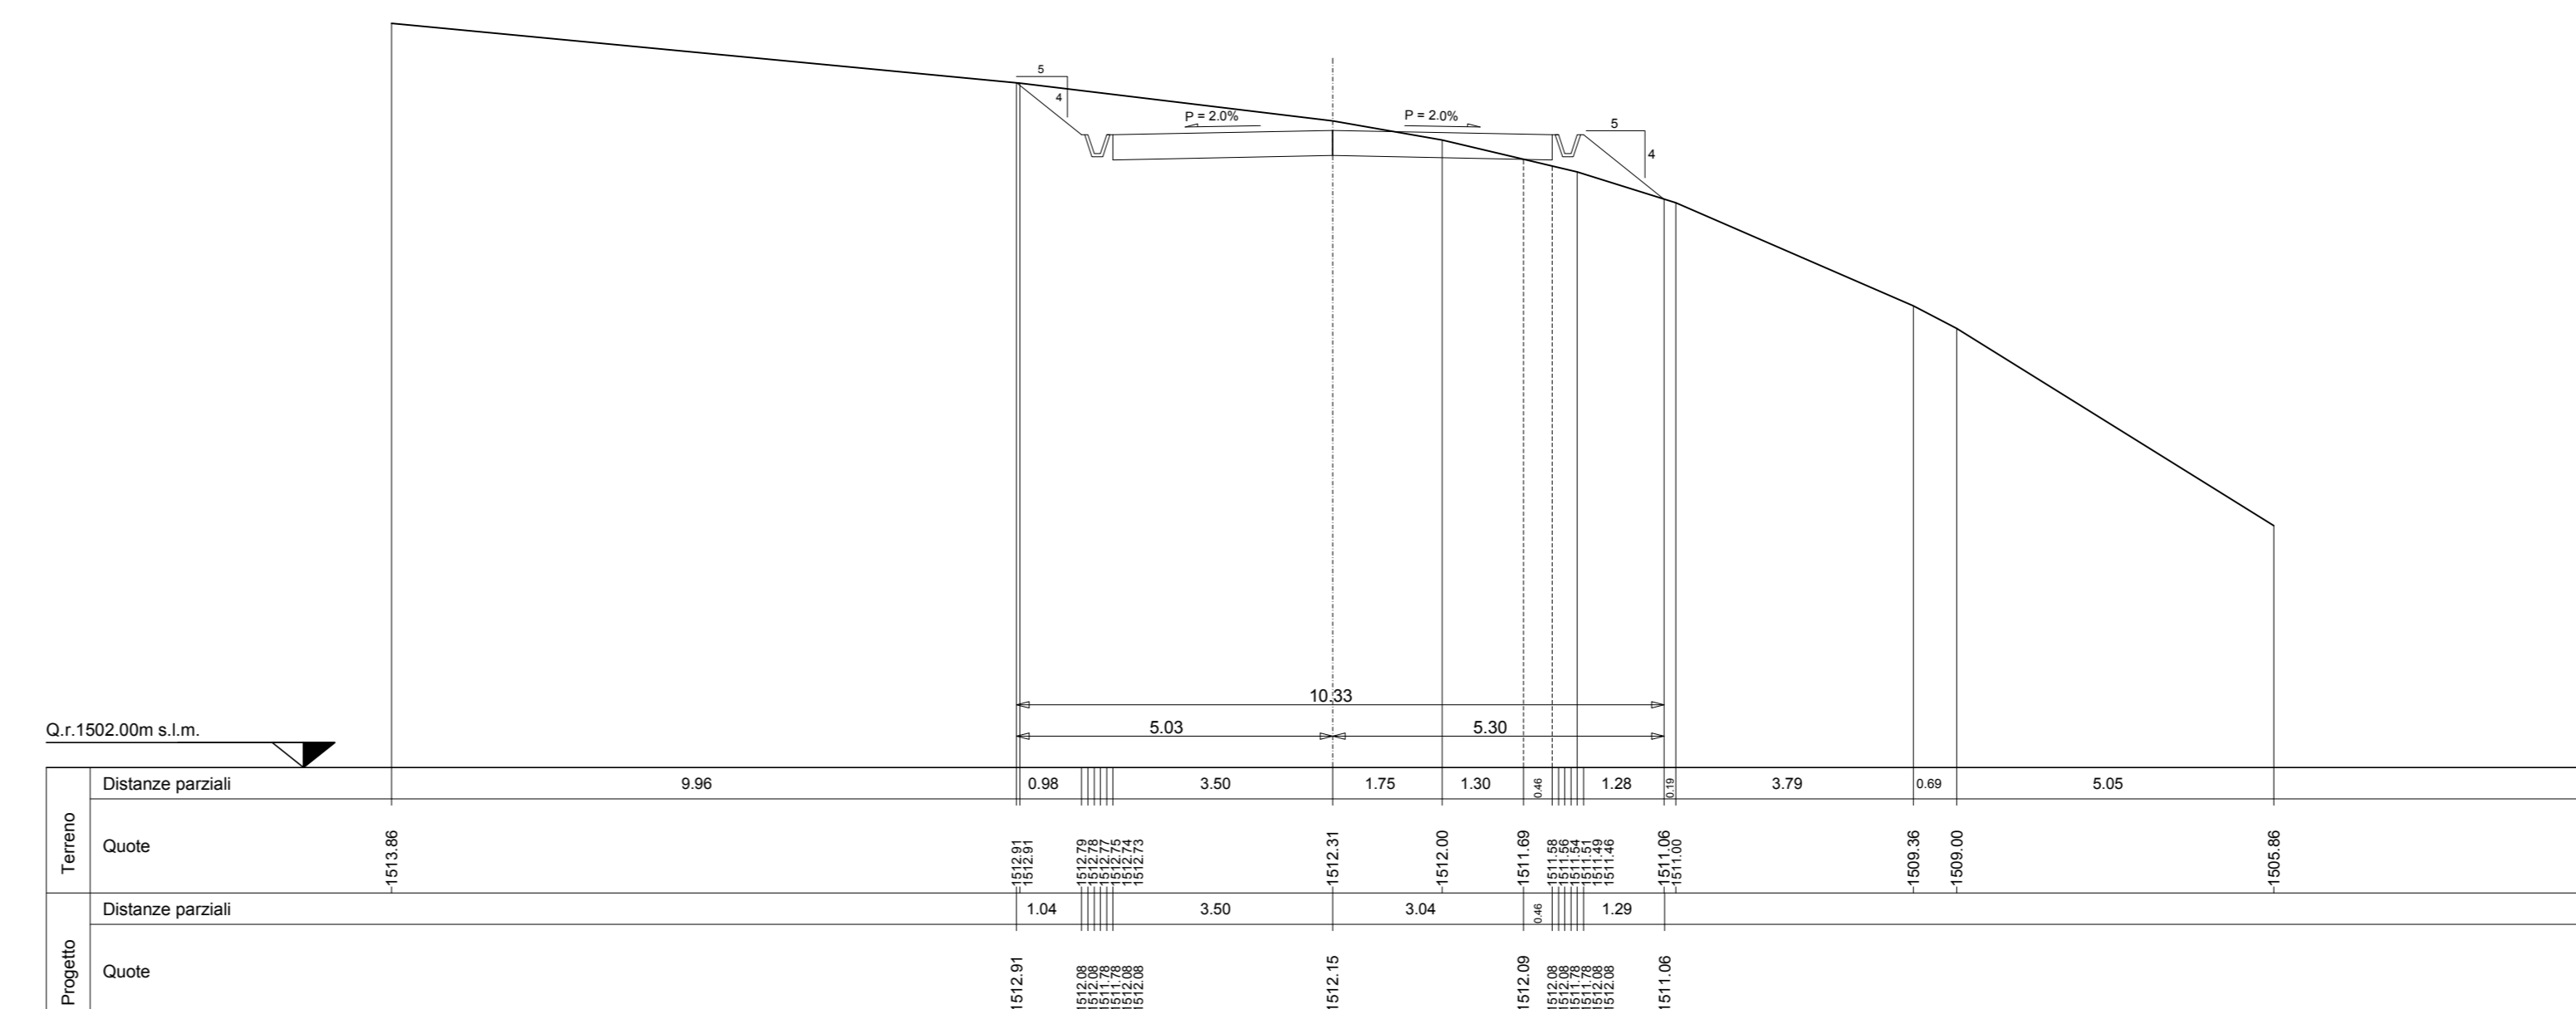

SEZIONE N. 89

Asse strada 89
 PROGR. 4+364.00
 QP = 1525.75

HI 50.00 0+000.00 88 HI 50.00 0+000.00 90

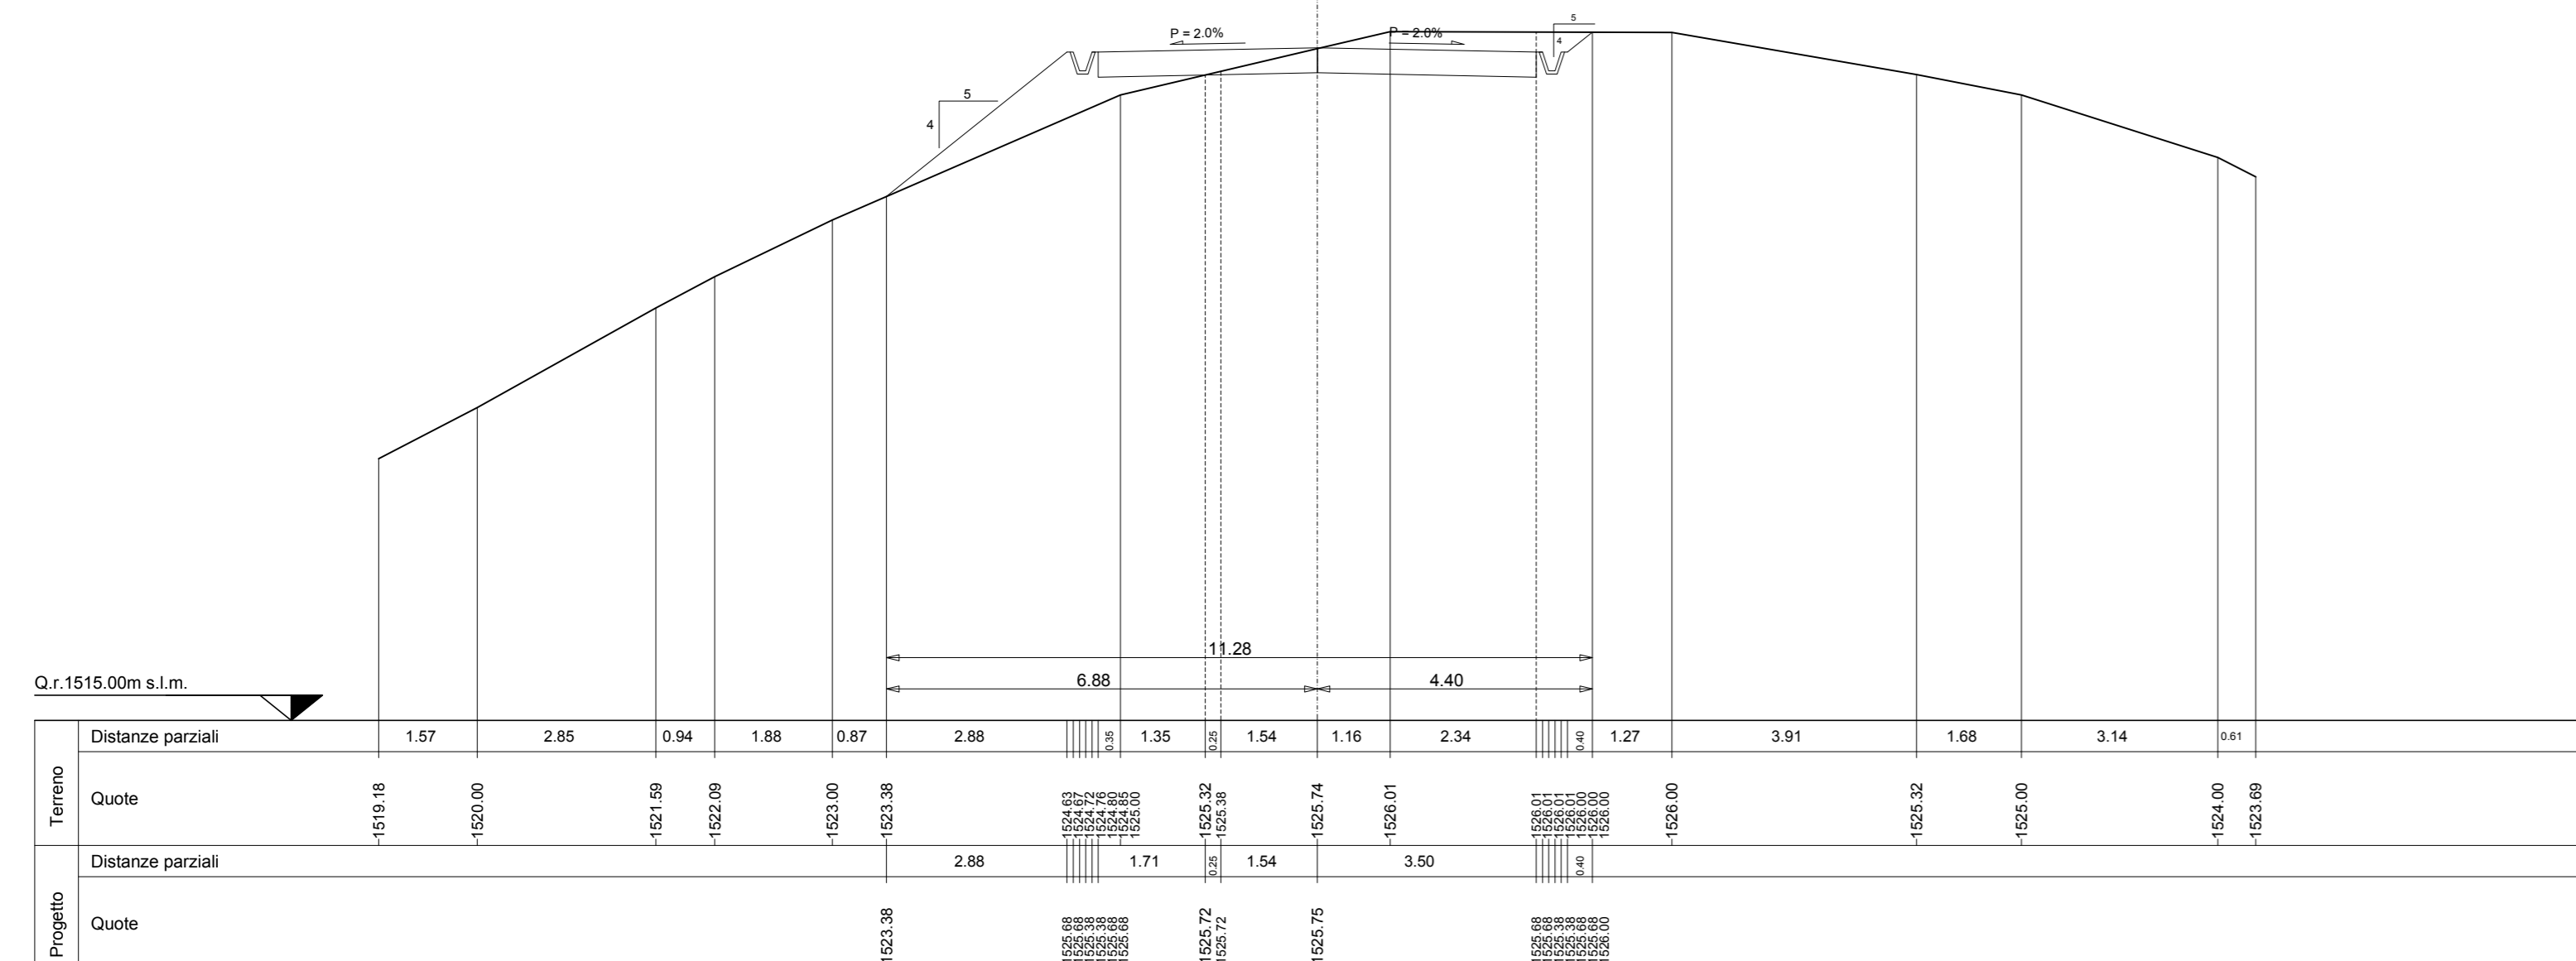

PARCO EOLICO
 MONTE GIAROLO



Sede Legale: via Aldo Moro n. 28
 25043, Breno (BS)
 P.IVA e C.F. 04324160987

Oggetto:
STRADA DI ACCESSO TURBINE

Il Progettista

Titolo:
**DA TURBINA 11 A TURBINA 23 - SEZIONI
 TRASVERSALI STATO DI PROGETTO 87 - 91**

Ing. Silvio Mario Bauducco

Data	Emit.	Aggiornamento	Data	Contr.	Data	Autor.
10/2022	MB	Emissione	10/2022	FO	10/2022	SMB

SCALA 1:200

OTTOBRE 2022

Commissa	Tip. Impianto	Fase Progetto	Disciplina	Tip. Doc.	Titolo	N. Etab.	REV
22200	EO	DE	C	D	12	0084	A

PROGETTAZIONE EDILE, AMBIENTALE, STRUTTURALE ED IMPIANTISTICA A CURA DI:
 I Tecnici: Coord. gruppo di progettazione
 Ing. Silvio Mario Bauducco
 Collaboratori:
 Geom. Benzonzi Manuel
 Per. Ing. Bissini Emanuele
 Ing. Cocchiato Franco
 Arch. Ostino Paolo
 Arch. Pelletti Martina

BAUTEL S.R.L.
 Sede Amministrativa via Marzocchi, 23 20024 Moncalieri (TO)
 tel 011 8592113 - 011 6099910 e-mail: amministrazione@bautel.it
 Sede operativa Torino - via Marzocchi, 23 20024 Moncalieri (TO)
 Sede operativa Genova - via Bandiera, 24 16121 Genova (GE)

File: C:\msd\corretto.dwg
 TUTTI I DIRITTI SONO RISERVATI - Questo documento è di proprietà esclusiva del progettista ed indicato ad quale si riserva ogni diritto. Permetto questo documento non può essere copiato, riprodotto, comunicato o divulgato ad altri in qualsiasi maniera, nemmeno per fini sperimentali, senza autorizzazione scritta dallo stesso progettista.