


SEZIONI TRASVERSALI DI PROGETTO
scala 1:200


SEZIONE N. 92

Asse strada 92
PROGR. 4+493.00
QP = 1504.95

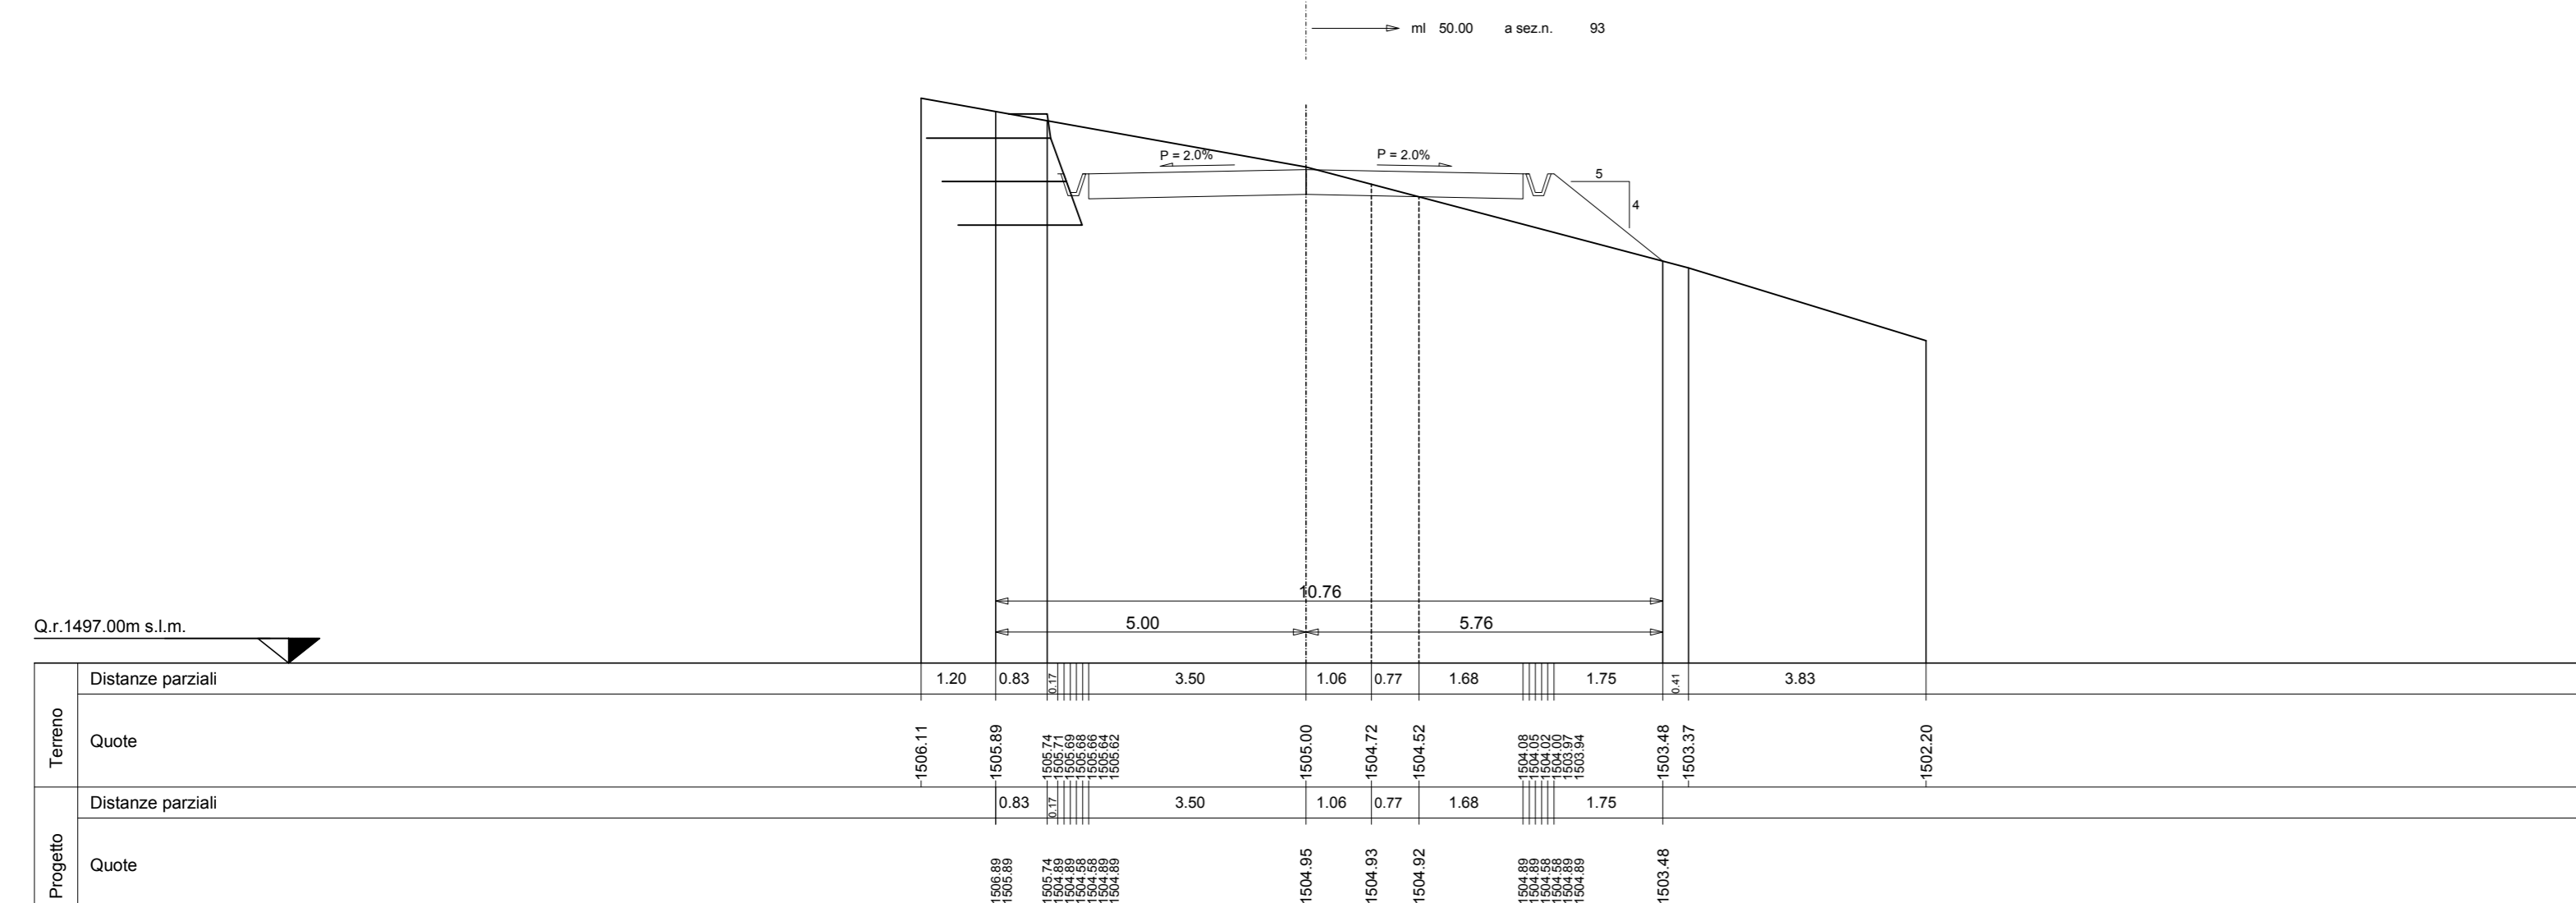


SEZIONE N. 93

Asse strada 93
PROGR. 4+543.00
QP = 1500.46

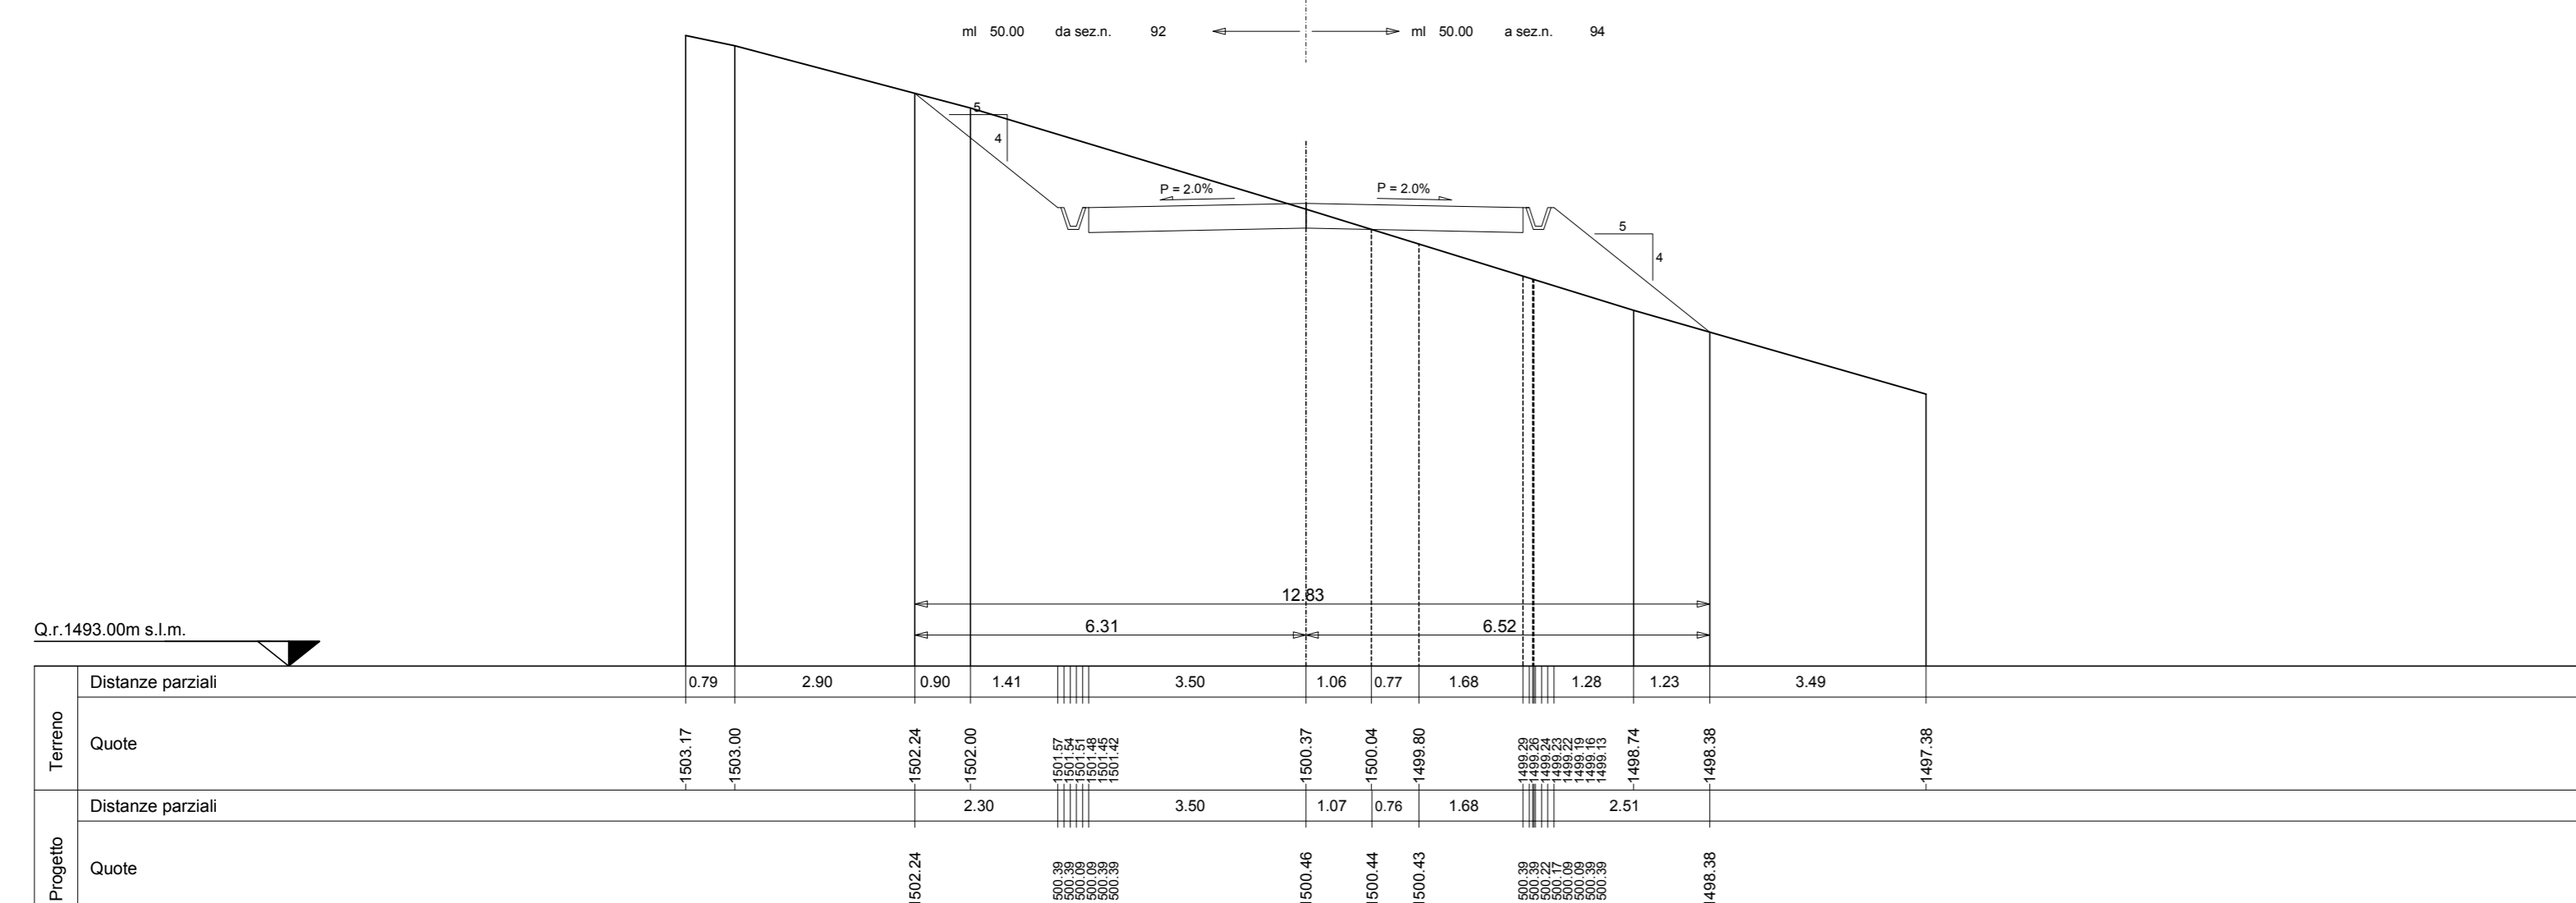


SEZIONE N. 94

Asse strada 94
PROGR. 4+593.00
QP = 1499.64

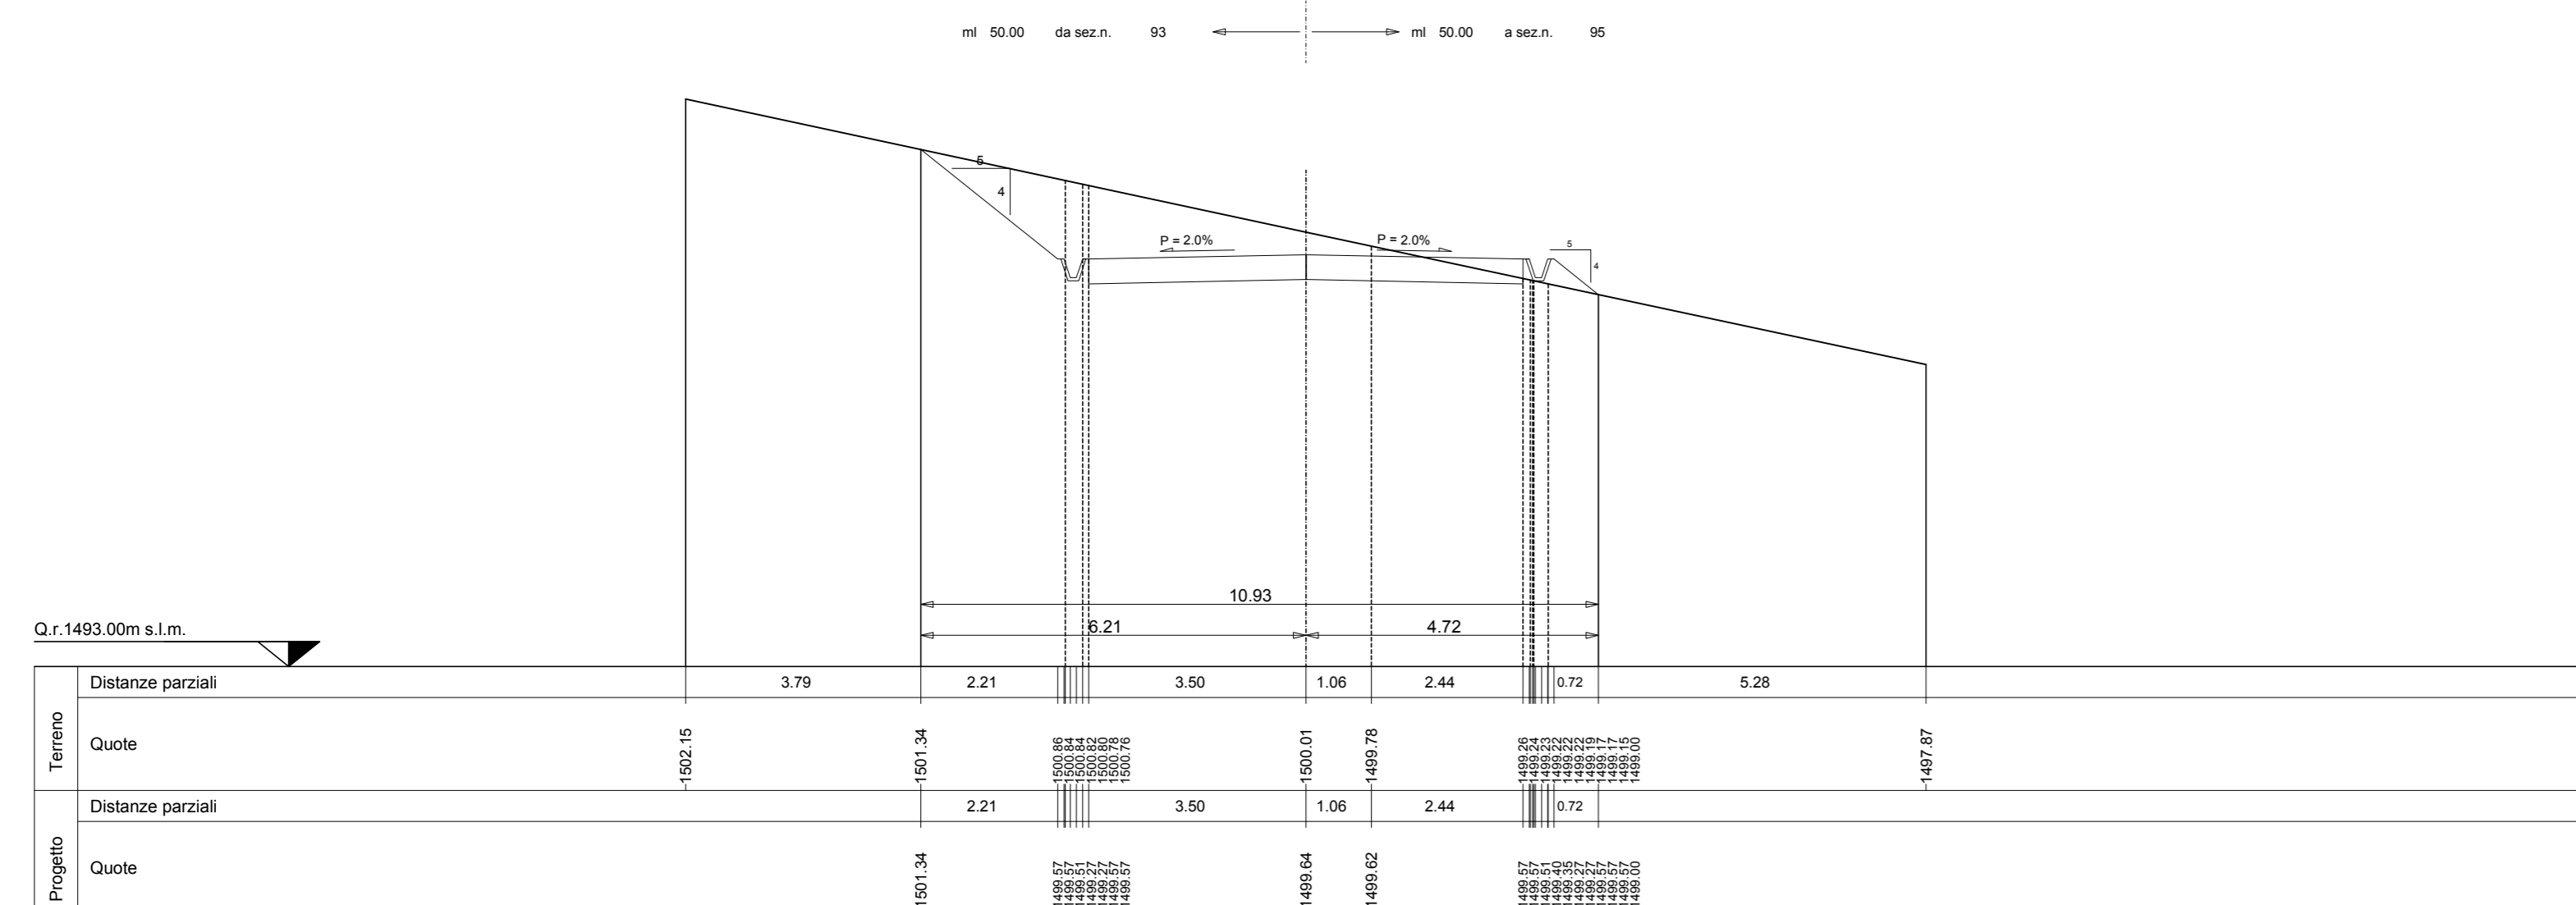


SEZIONE N. 95

Asse strada 95
PROGR. 4+643.00
QP = 1503.20

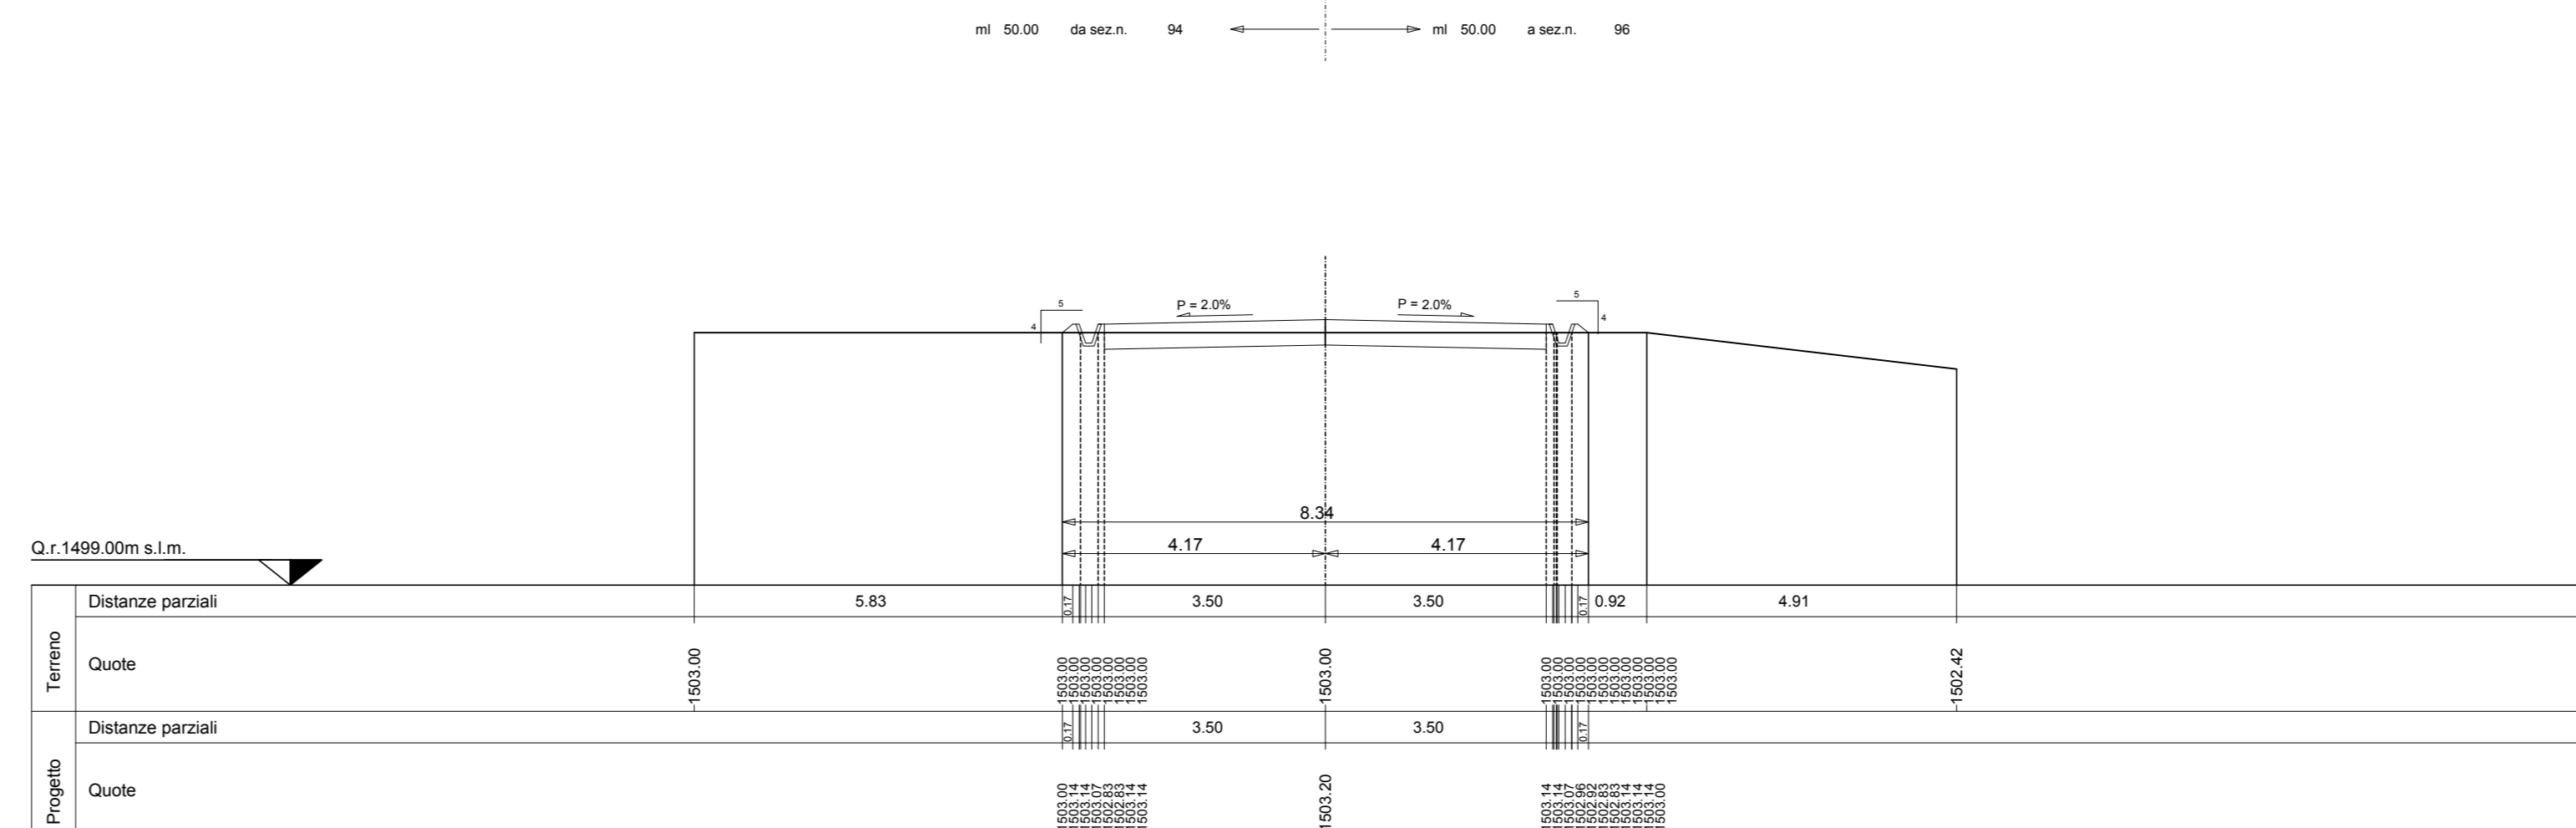


SEZIONE N. 96

Asse strada 96
PROGR. 4+693.00
QP = 1506.77

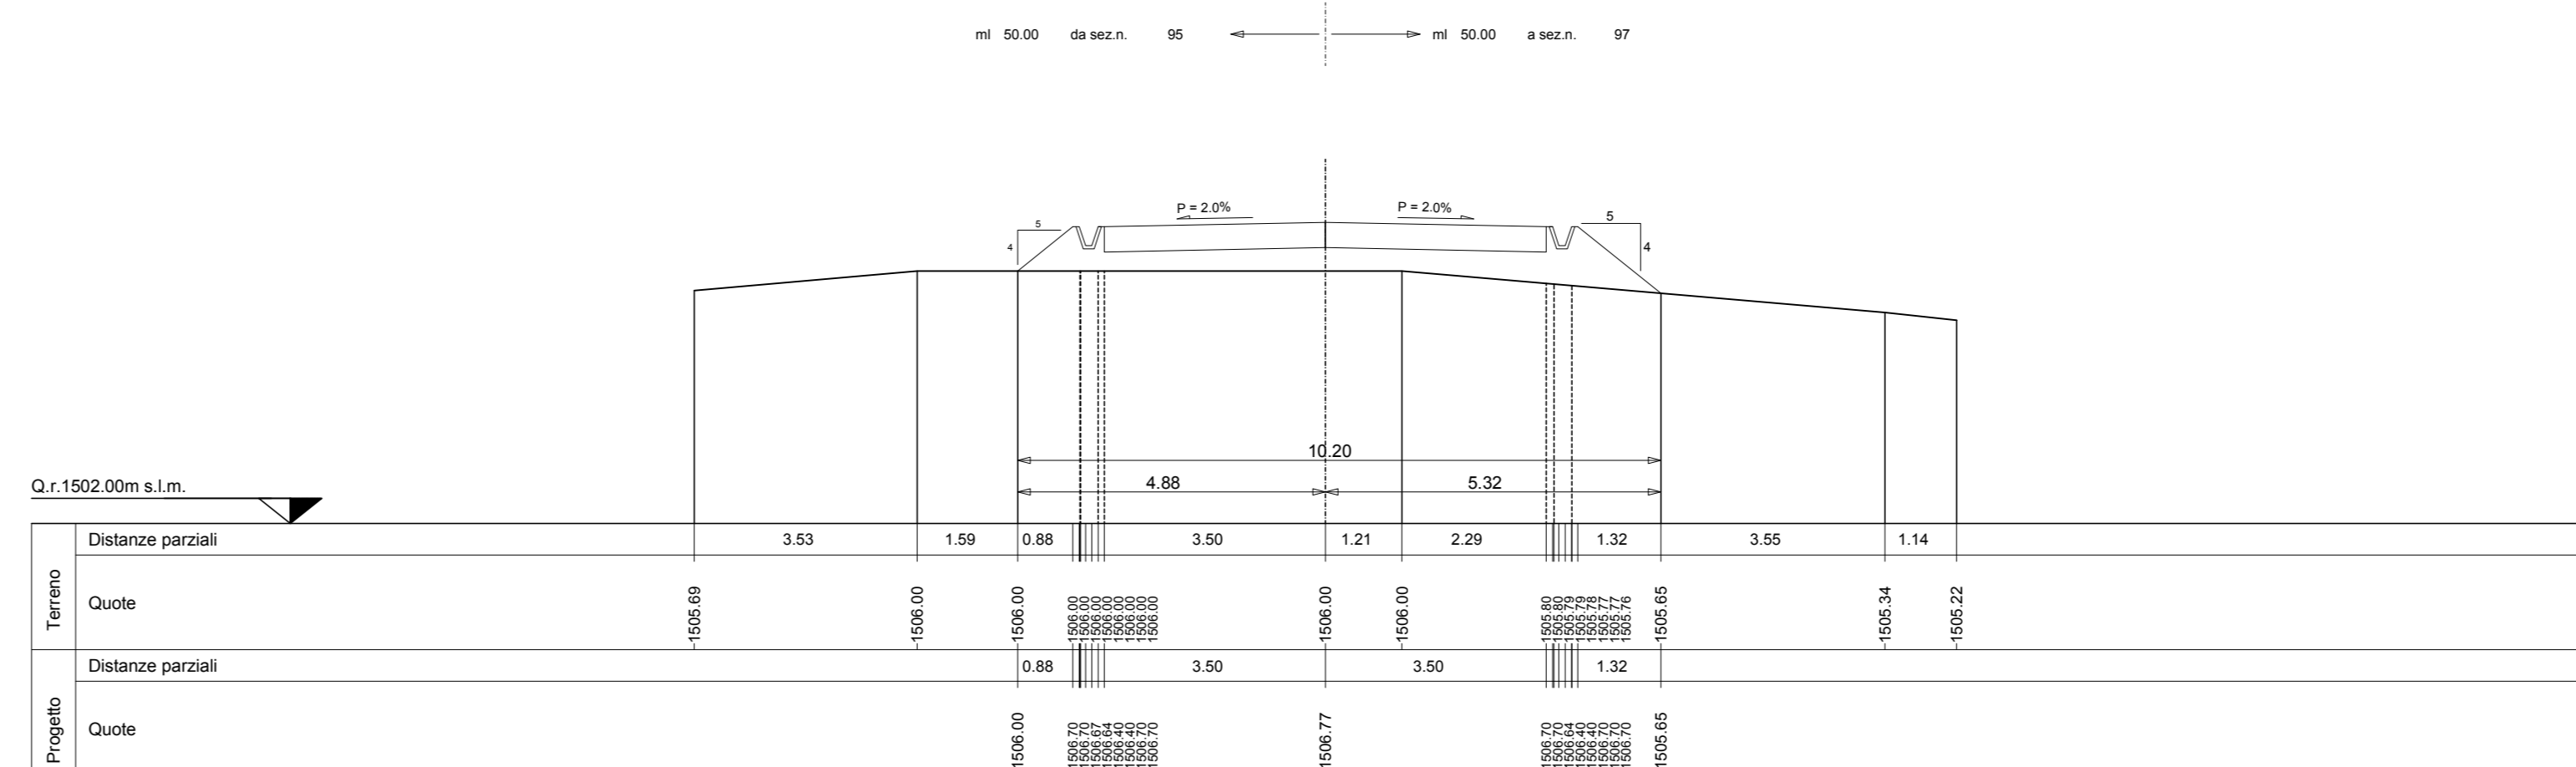


SEZIONE N. 97

Asse strada 97
PROGR. 4+743.00
QP = 1510.34

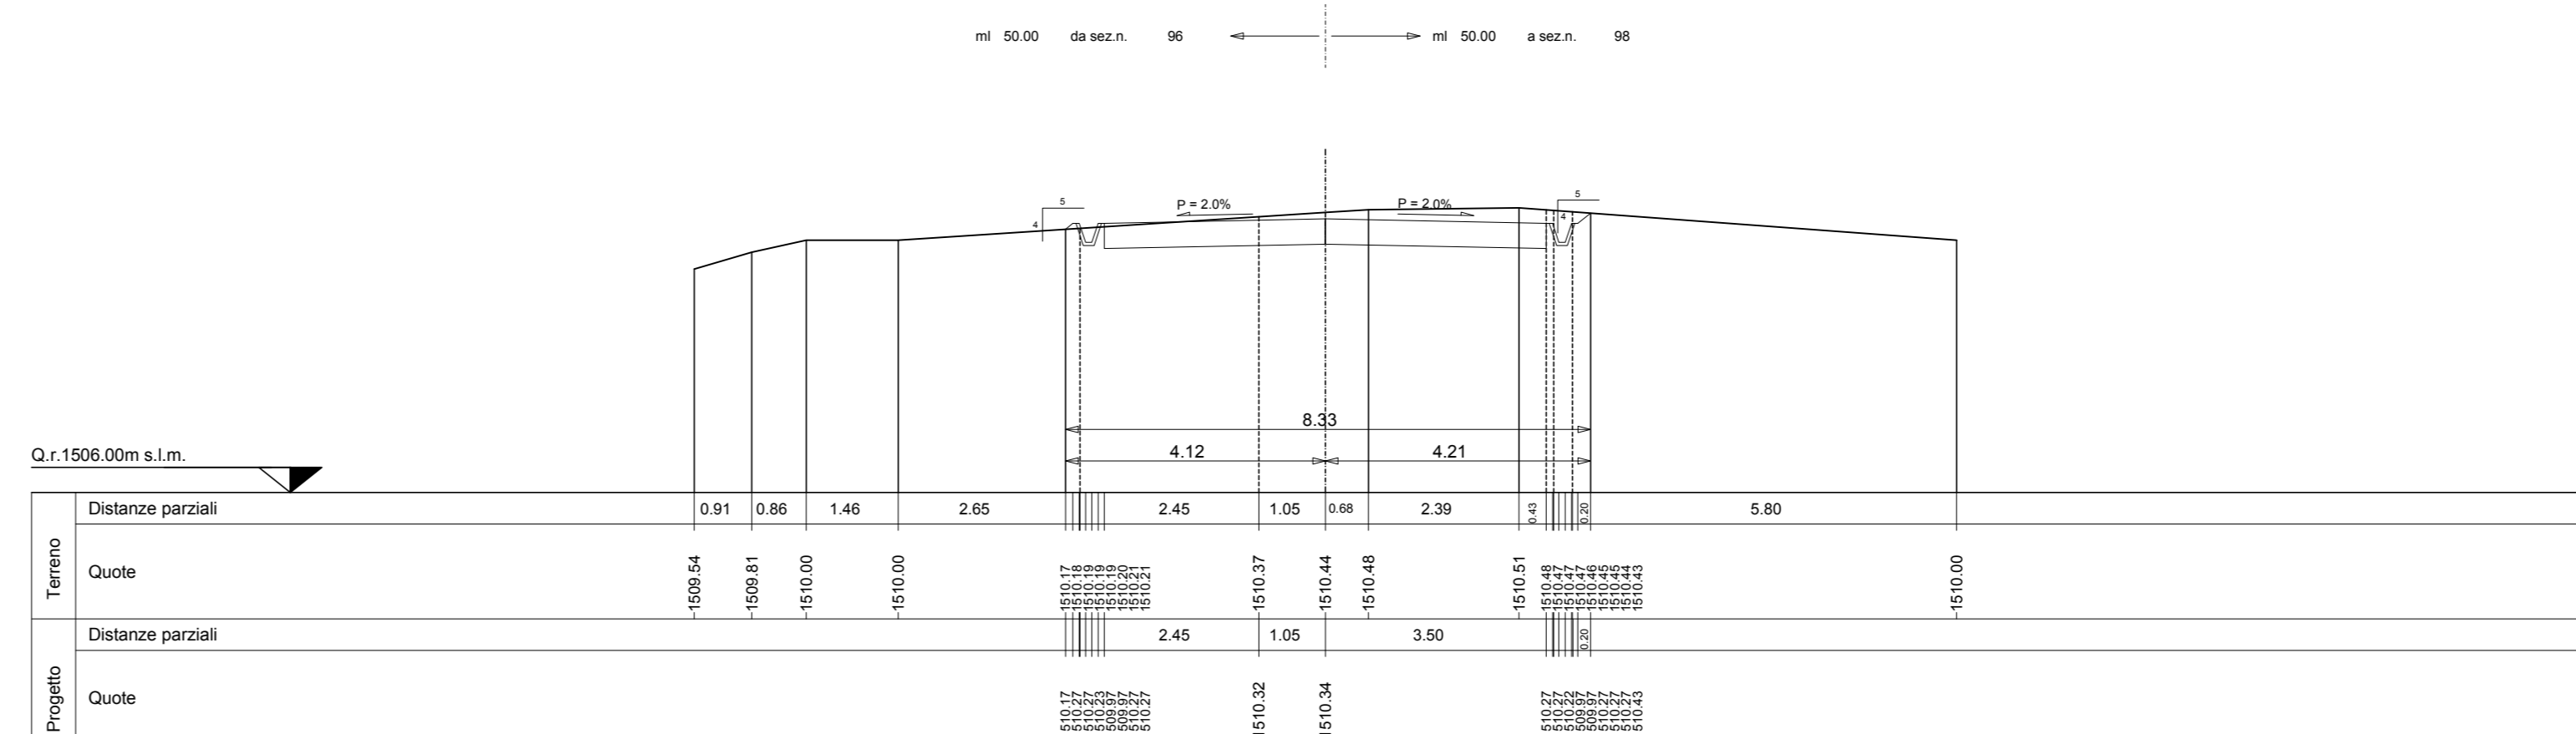

SEZIONE N. 98

Asse strada 98
PROGR. 4+793.00
QP = 1512.99

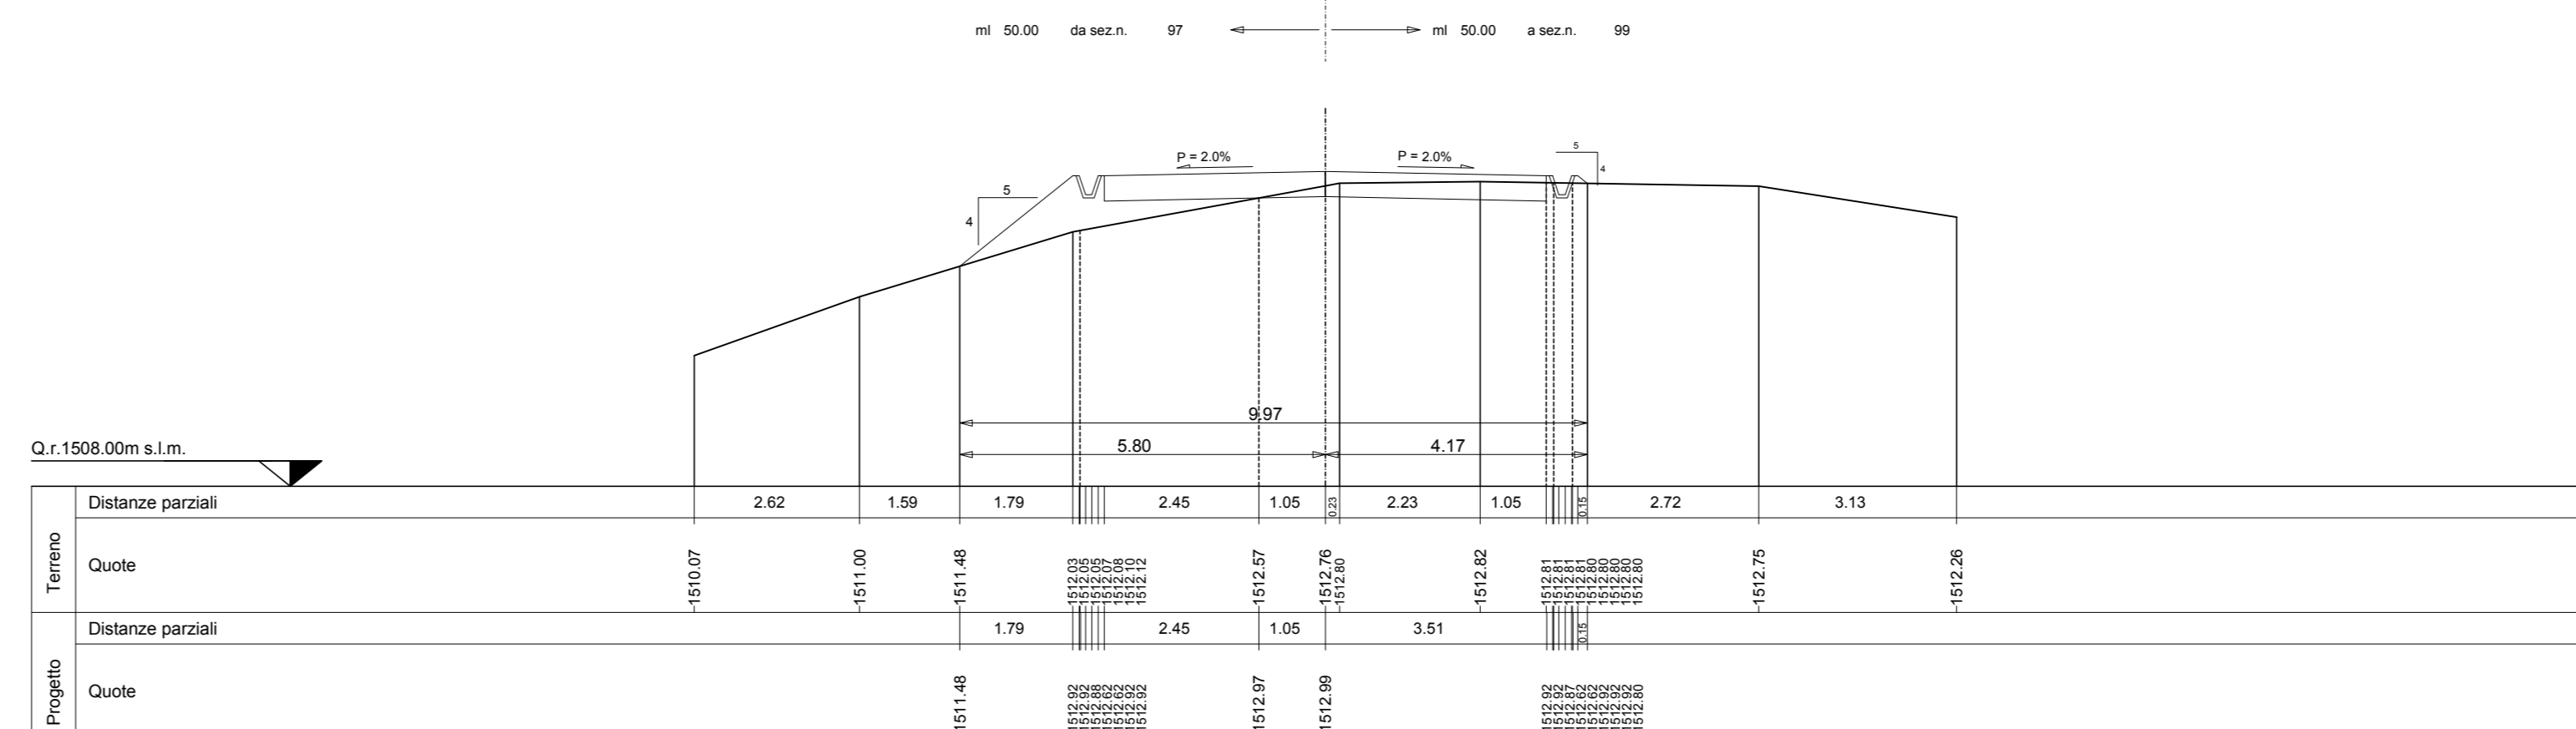

PARCO EOLICO
MONTE GIAROLO



Sede Legale: via Aldo Moro n. 28
35043, Biadene (BS)
P.IVA e C.F. 04324160987

Oggetto: STRADA DI ACCESSO TURBINE

Titolo: DA TURBINA 11 A TURBINA 23 - SEZIONI TRASVERSALI STATO DI PROGETTO 92 - 98

Il Progettista



Ing. Silvio Mario Bauducco

Data	Emis.	Aggiornamento	Data	Contr.	Data	Autor.
10/2022	MB	Emissione	10/2022	FO	10/2022	SMB

SCALA 1:200

OTTOBRE 2022

Commissa	Tip. Impianto	Fase Progetto	Disciplina	Tip. Doc.	Titolo	N. Ediz.	REV
22200	EO	DE	C	D	12	0085	A

PROGETTAZIONE EDILE, AMBIENTALE, STRUTTURALE ED IMPIANTISTICA A CURA DI:

I Tecnici: Coord. gruppo di progettazione
Ing. Silvio Mario Bauducco

Collaboratori:
Geom. Benzonzi Manuel
Per. Ing. Bissini Emanuele
Ing. Cocchiato Felice
Arch. Ostino Paolo
Arch. Pelletti Martina



Sede Amministrativa via Marzocchi, 23 20024 Moncalieri (TO)
tel 011 8502413 - 011 8509970 e-mail: amministrazione@bautel.it
Sede operativa Torino - via Marzocchi, 23 20024 Moncalieri (TO)
Sede operativa Genova - via Banderari, 24 16121 Genova (GE)

TUTTI I DIRITTI SONO RISERVATI - Questo documento è di proprietà esclusiva del progettista ed indicato ad quale si riserva ogni diritto. Permetto questo documento non può essere copiato, riprodotto, comunicato o divulgato ad altri in qualsiasi maniera, nemmeno per fini sperimentali, senza autorizzazione scritta dallo stesso progettista.