PROFILO LONGITUDINALE - PORZIONE 1
SCALA 1:1000

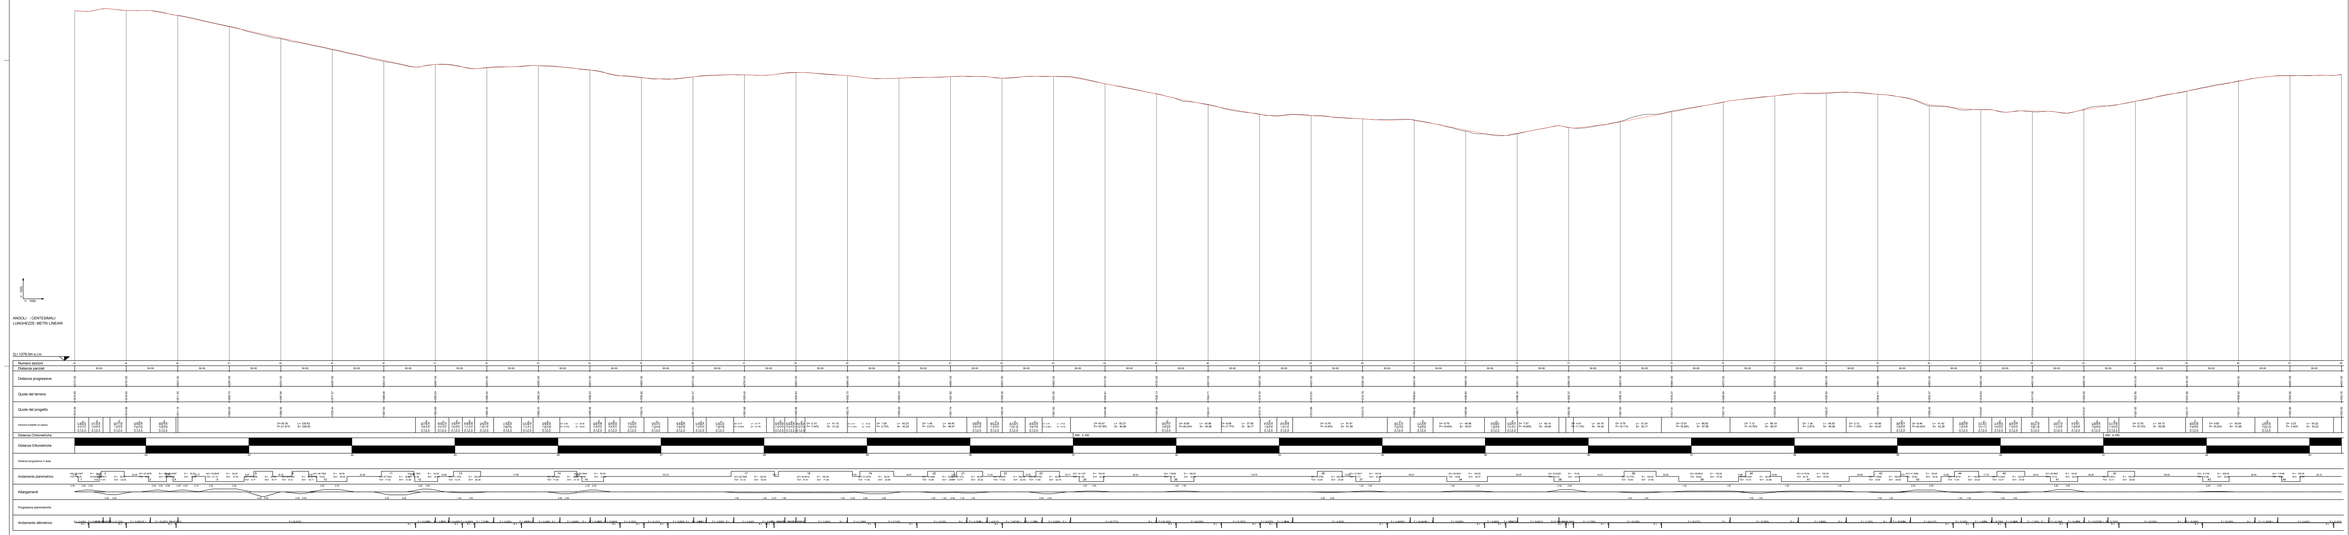

PARCO EOLICO
MONTE GIAROLO

Il Committente

Sede Legale: via Aldo Moro n. 28 - 85050 Marsicovetere (PZ) - P.I.VA e C.F. IM02810380687

Oggetto:
ADEGUAMENTO VIABILITA'

Titolo:
PROFILO LONGITUDINALE DI PROGETTO
PORZIONE 2

Il Progettista
Ordine degli Ingegneri della Provincia di Potenza
Ing. Sinisi Mario Maurizio
n. 2100

Data	Emis.	Aggiornamento	Data	Contr.	Data	Autor.
10/2022	MB	Emissione	10/2022	PZ	10/2022	SMM

SCALA 1:-

OTTOBRE 2022

Commessa	Sig. Stabile	Area Tecnica	Tipologia	Sig. Elab.	Progr.	Sig. Elab.	REV.
22100	EO	DE	C	D	12	0080	A

PROGETTAZIONE EOLICA, AMBIENTALE, STRUTTURALE ED IMPIANTISTICA A CURA DI:

I Tecnici

Coordinatore:
Ing. Sinisi Mario Maurizio
Progettisti:
Ing. Sinisi Mario Maurizio
Ing. Cocuzza Emanuel
Dott. Ing. Biasini Emanuele
Arch. Pellari Francesca
Arch. Vitrino Fausto
Arch. Pellari Martina

Corpi grupp.ti progettazione:
Ing. Sinisi Mario Maurizio

BAUTEL S.R.L.

Sede Amministrativa via Marconi, 20 -35024 Monselice (PD)
tel 0142801170 - 351 5898918 e-mail: gruppoingegneri@bautel.it
P.IVA e C.F. 05188250288 - Iscrizione al REA di PD 442824
Sede operativa Contrada - c/o Bonifacio 24, 85100 Potenza (PZ)

File: 10000-DTM.DWG

COPYRIGHT © BAUTEL S.R.L. - Questo documento è di esclusiva proprietà della società BAUTEL S.R.L. e non può essere copiato, riprodotto o trasmesso a terzi senza preventiva autorizzazione scritta della società BAUTEL S.R.L. - COPYRIGHT © BAUTEL S.R.L. - This document is the exclusive property of the company BAUTEL S.R.L. and it can not be copied, reproduced or transmitted to third parties without prior written permission of the company BAUTEL S.R.L.