



SEZIONI TRASVERSALI DI FATTO
scala 1:200


SEZIONE N. 1
Asse strada 1
PROGR. 0+000.00
QP = 1521.13

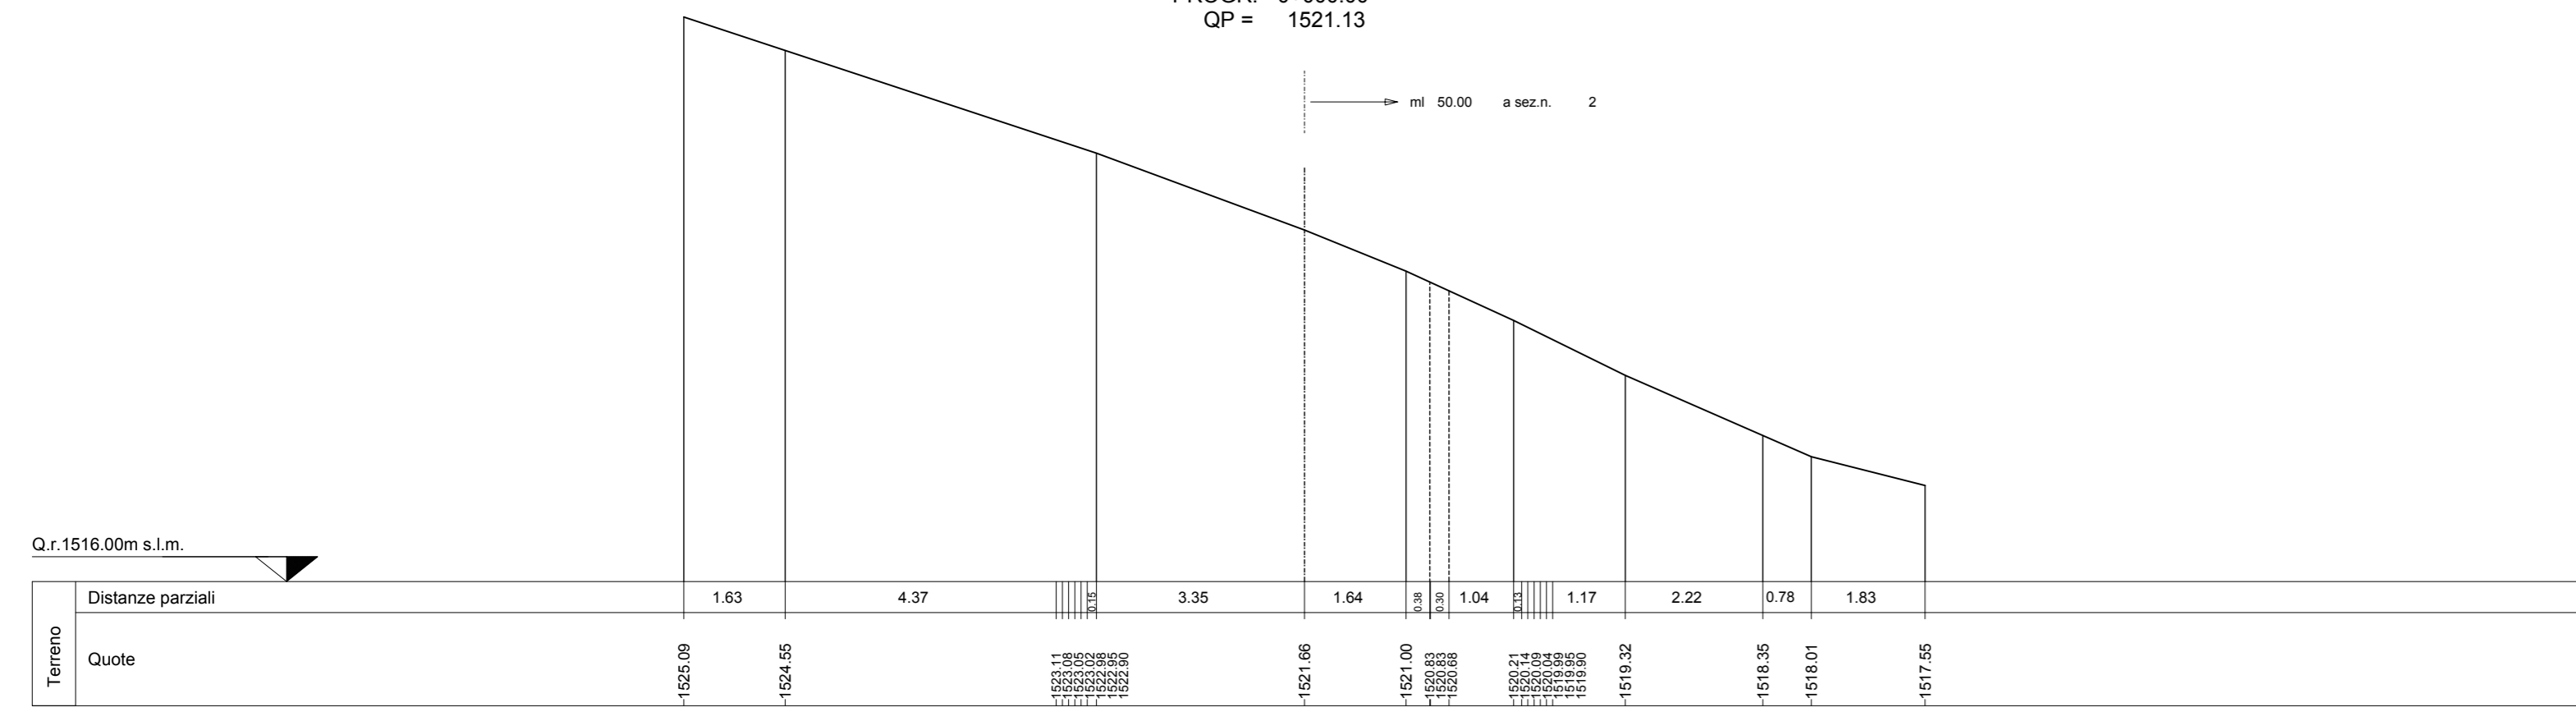


SEZIONE N. 5
Asse strada 5
PROGR. 0+200.00
QP =

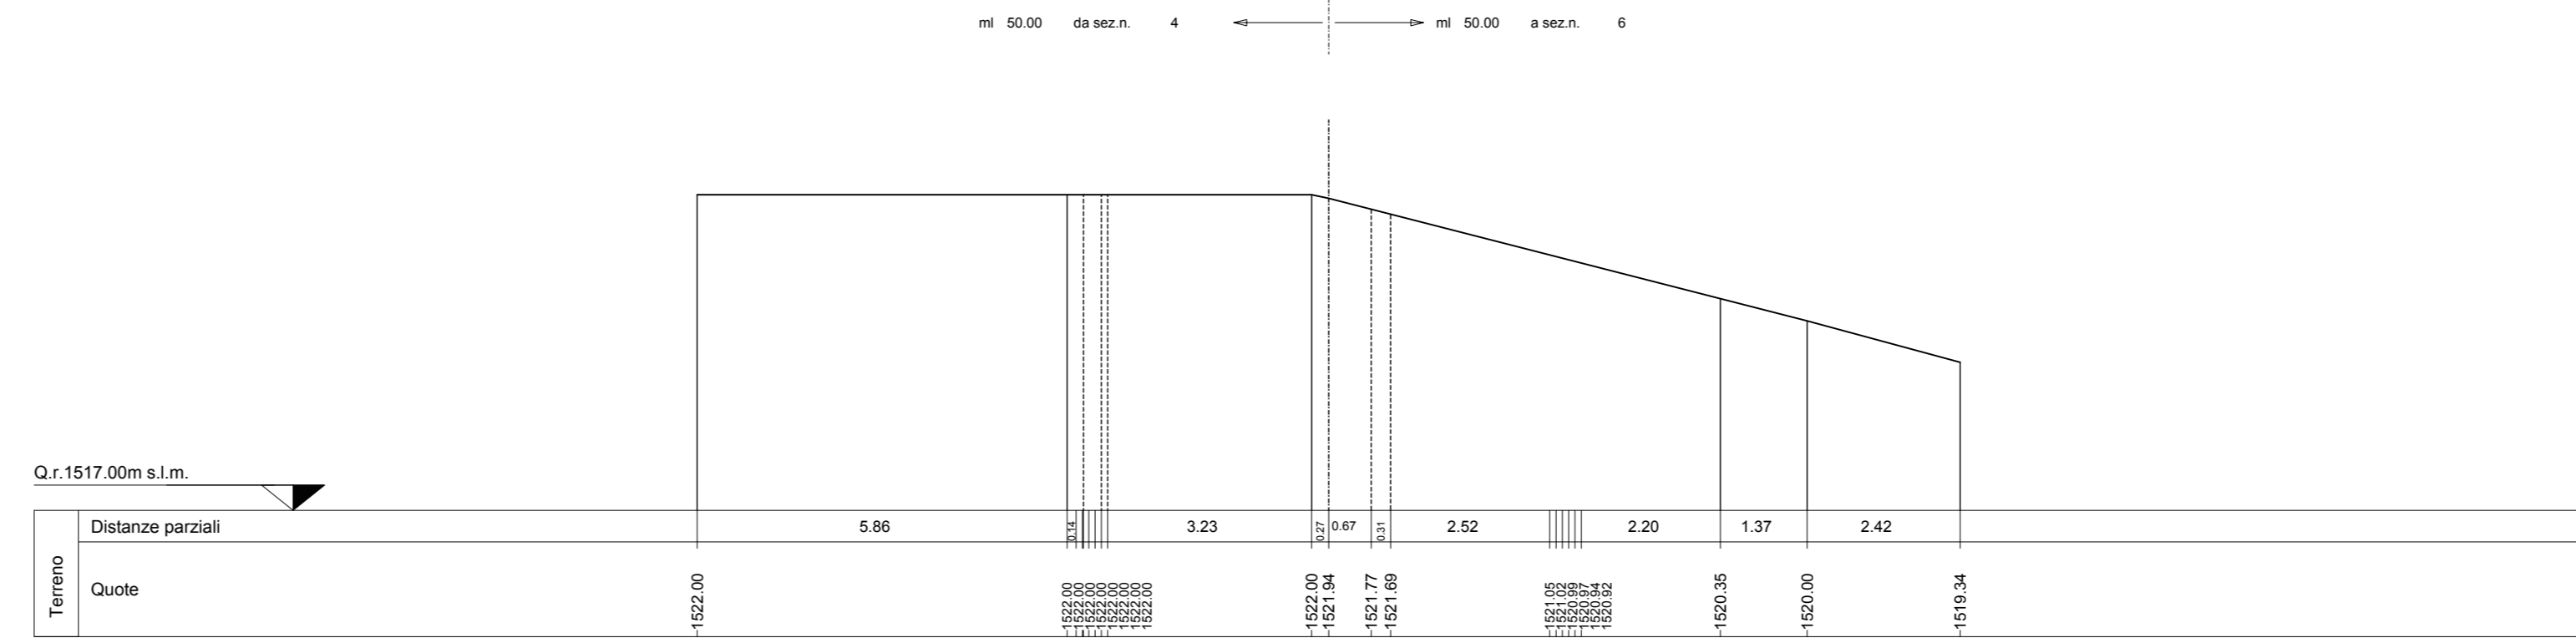


SEZIONE N. 2
Asse strada 2
PROGR. 0+050.00
QP = 1522.72

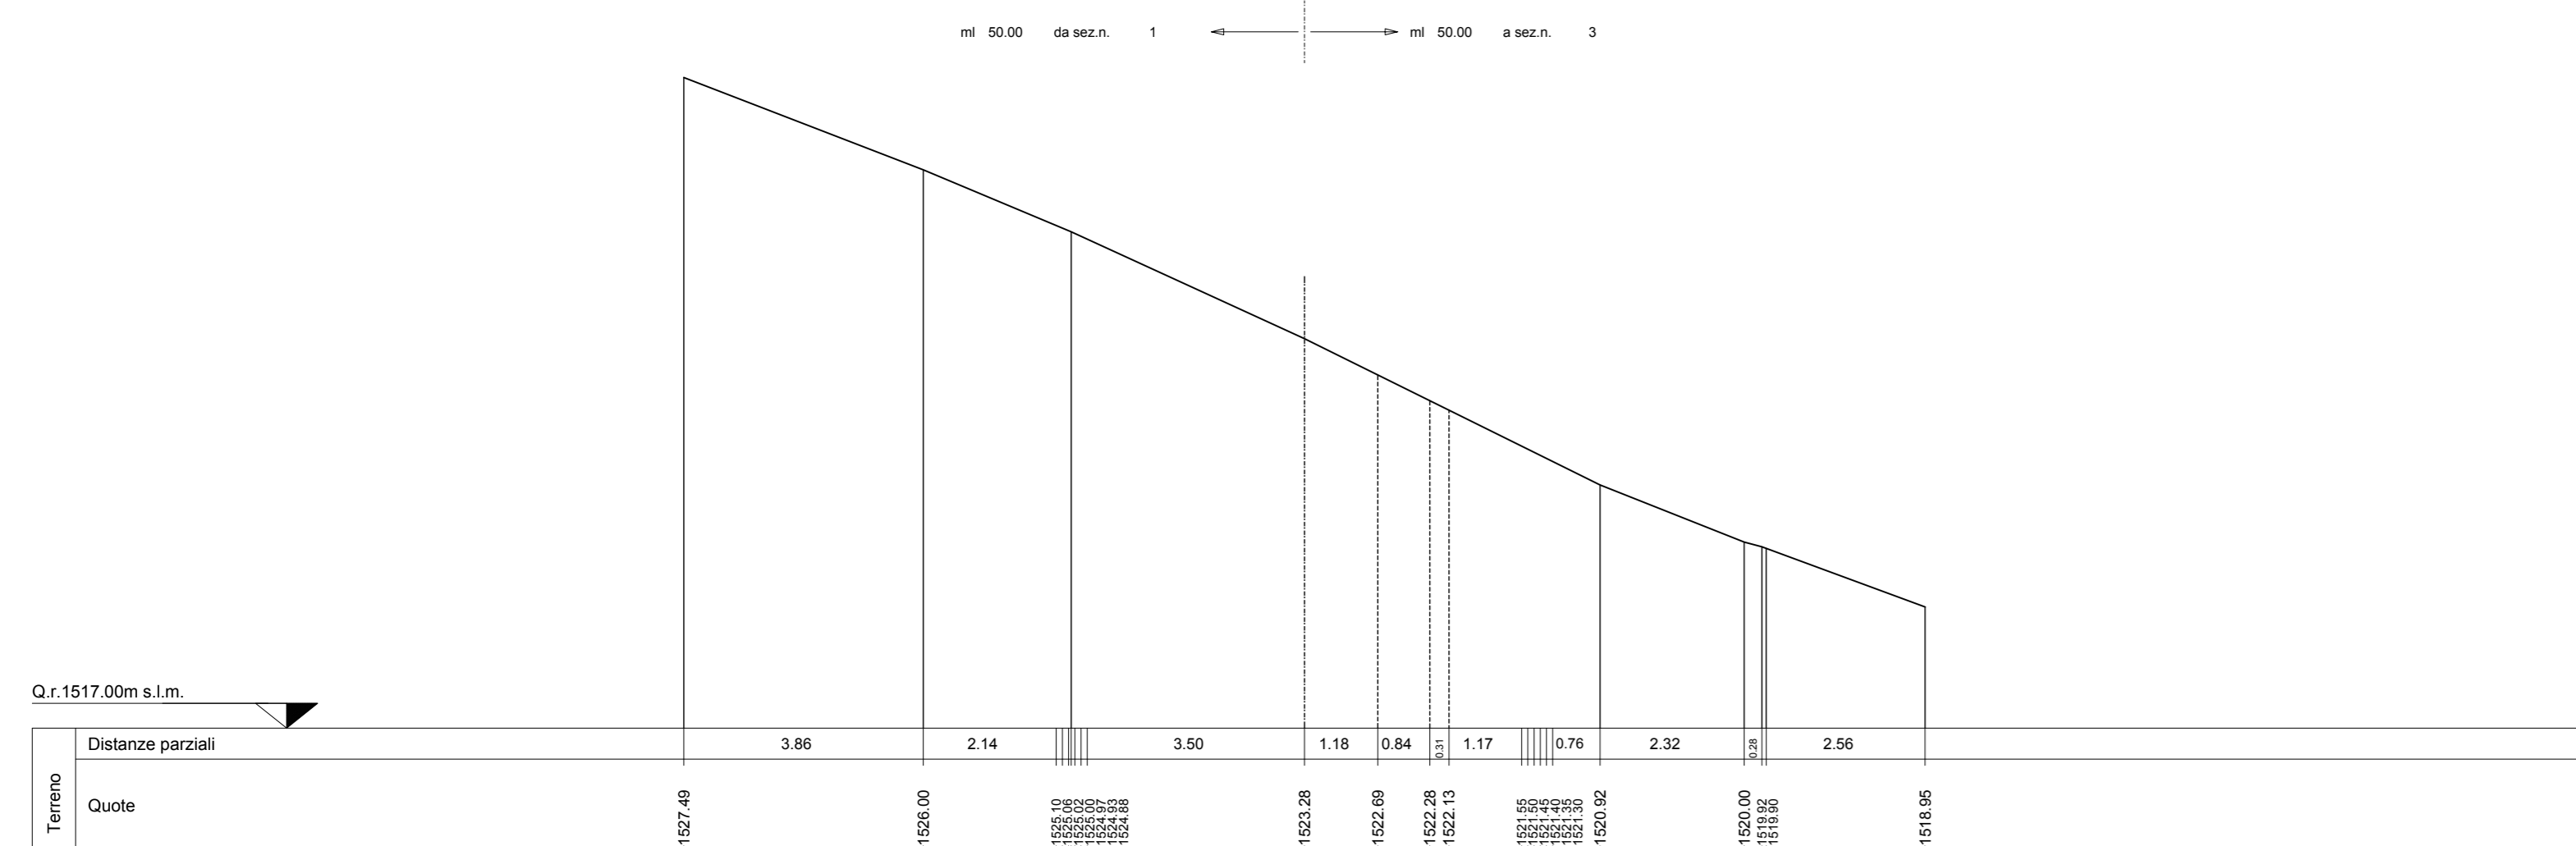


SEZIONE N. 6
Asse strada 6
PROGR. 0+250.00
QP = 1520.71

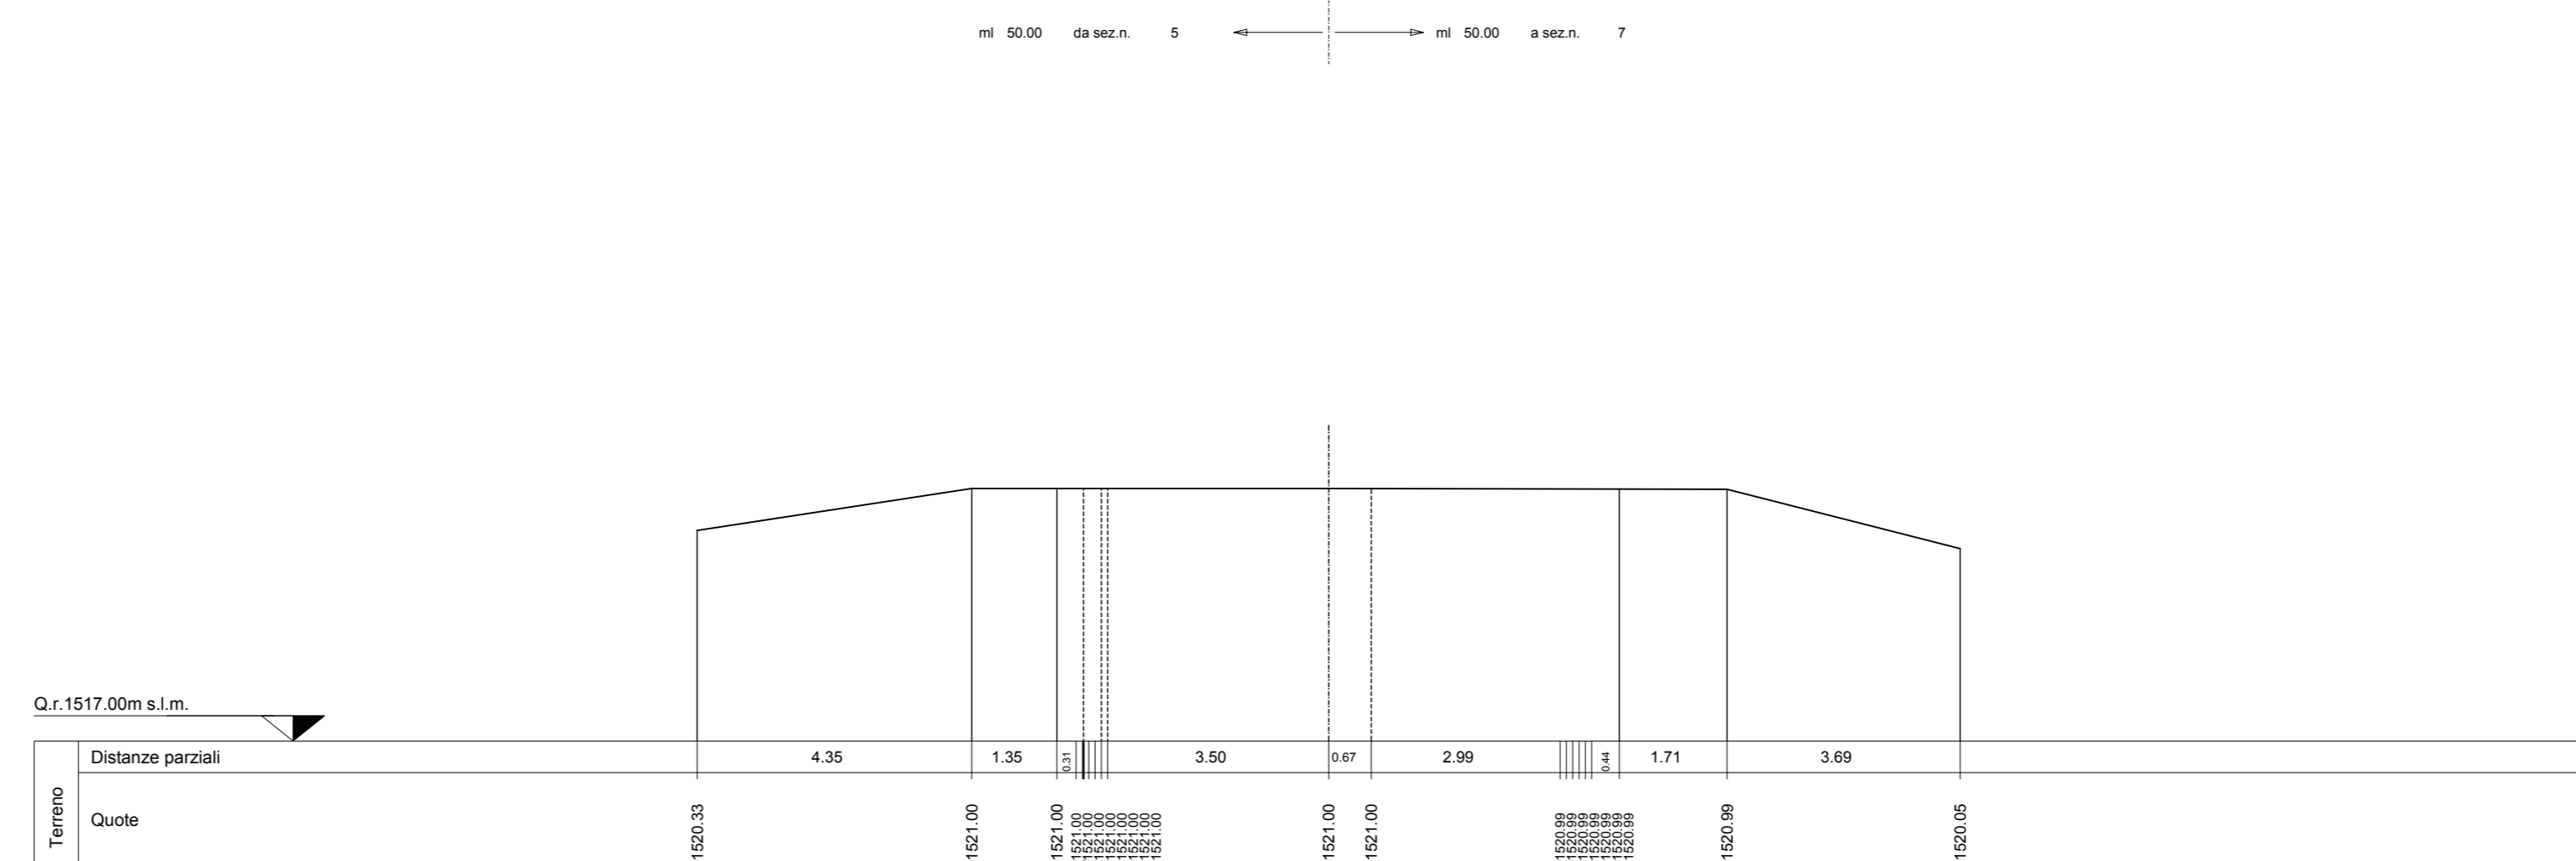


SEZIONE N. 3
Asse strada 3
PROGR. 0+200.00
QP = 1523.42

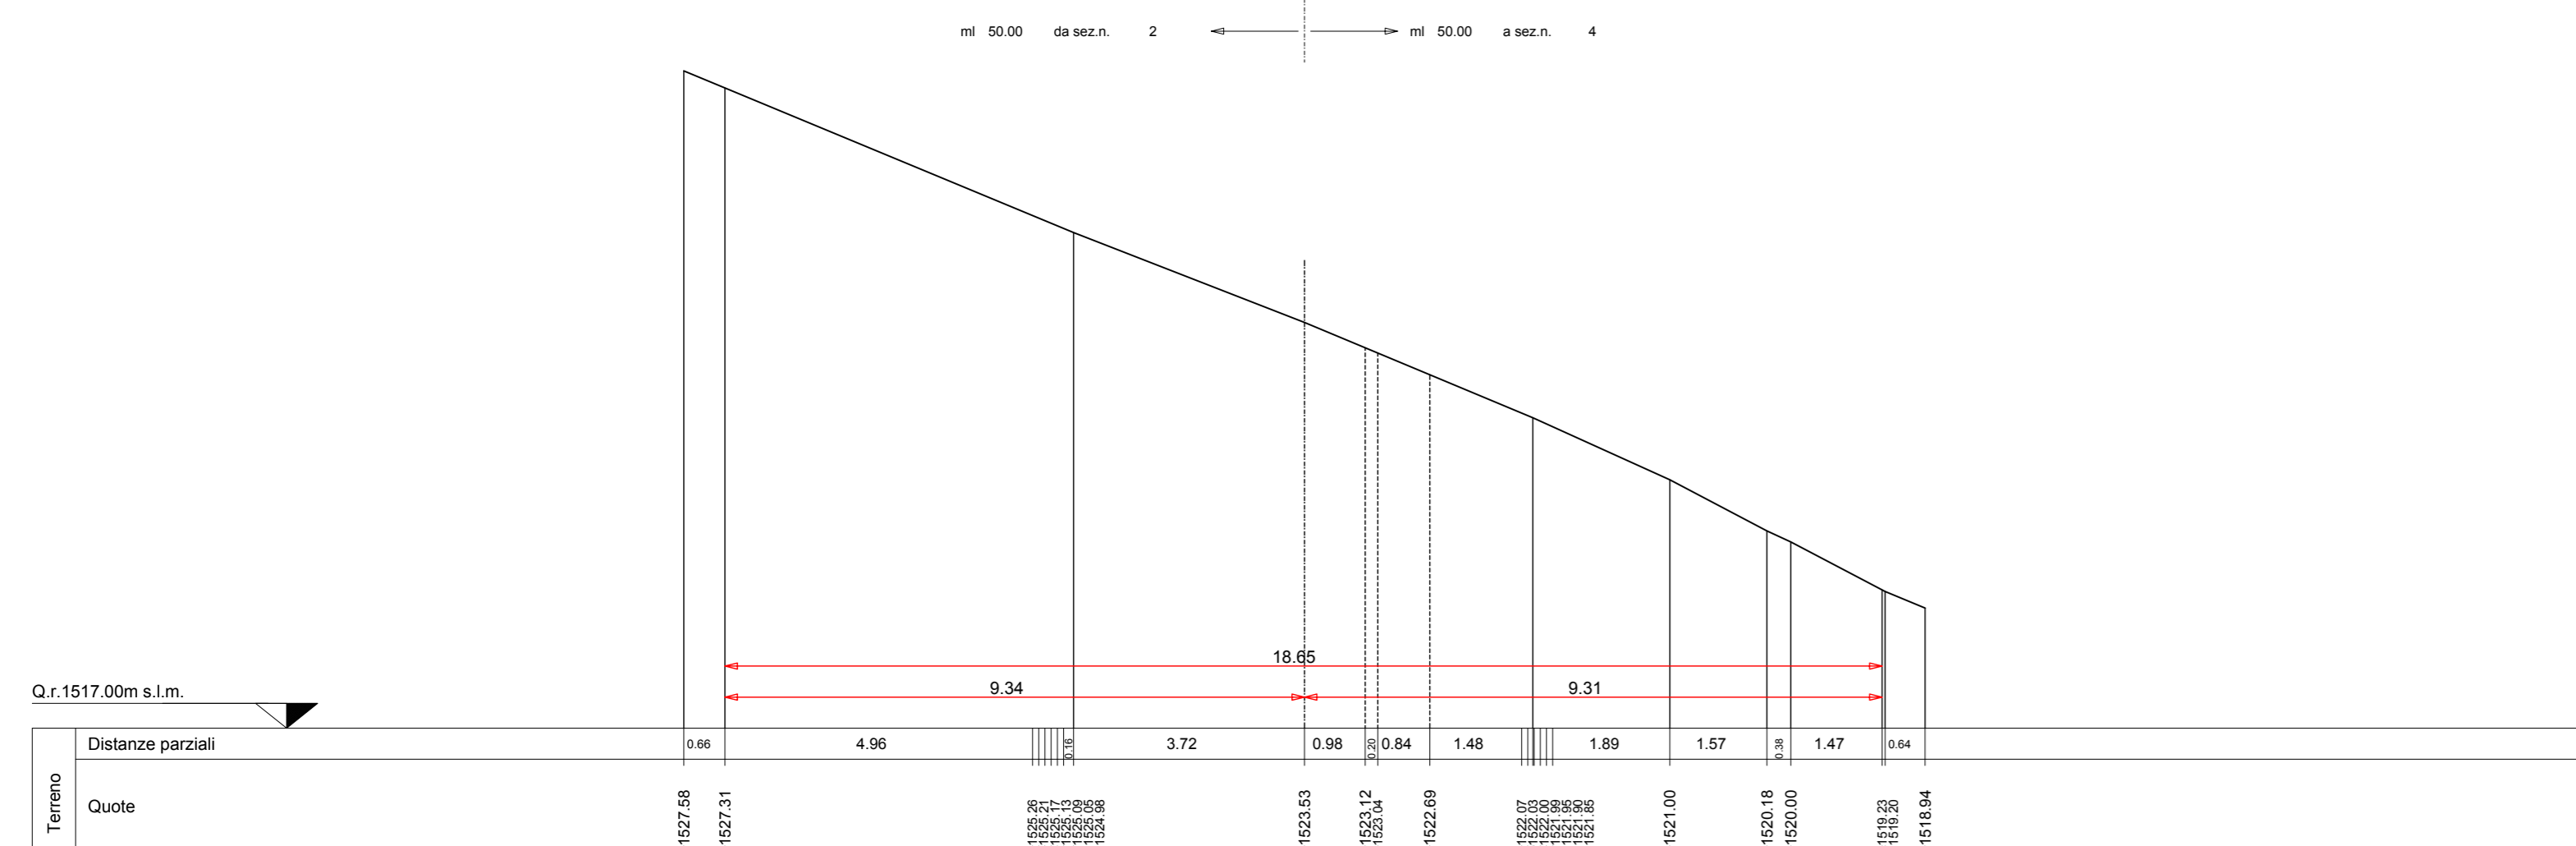


SEZIONE N. 7
Asse strada 7
PROGR. 0+300.00
QP = 1521.49

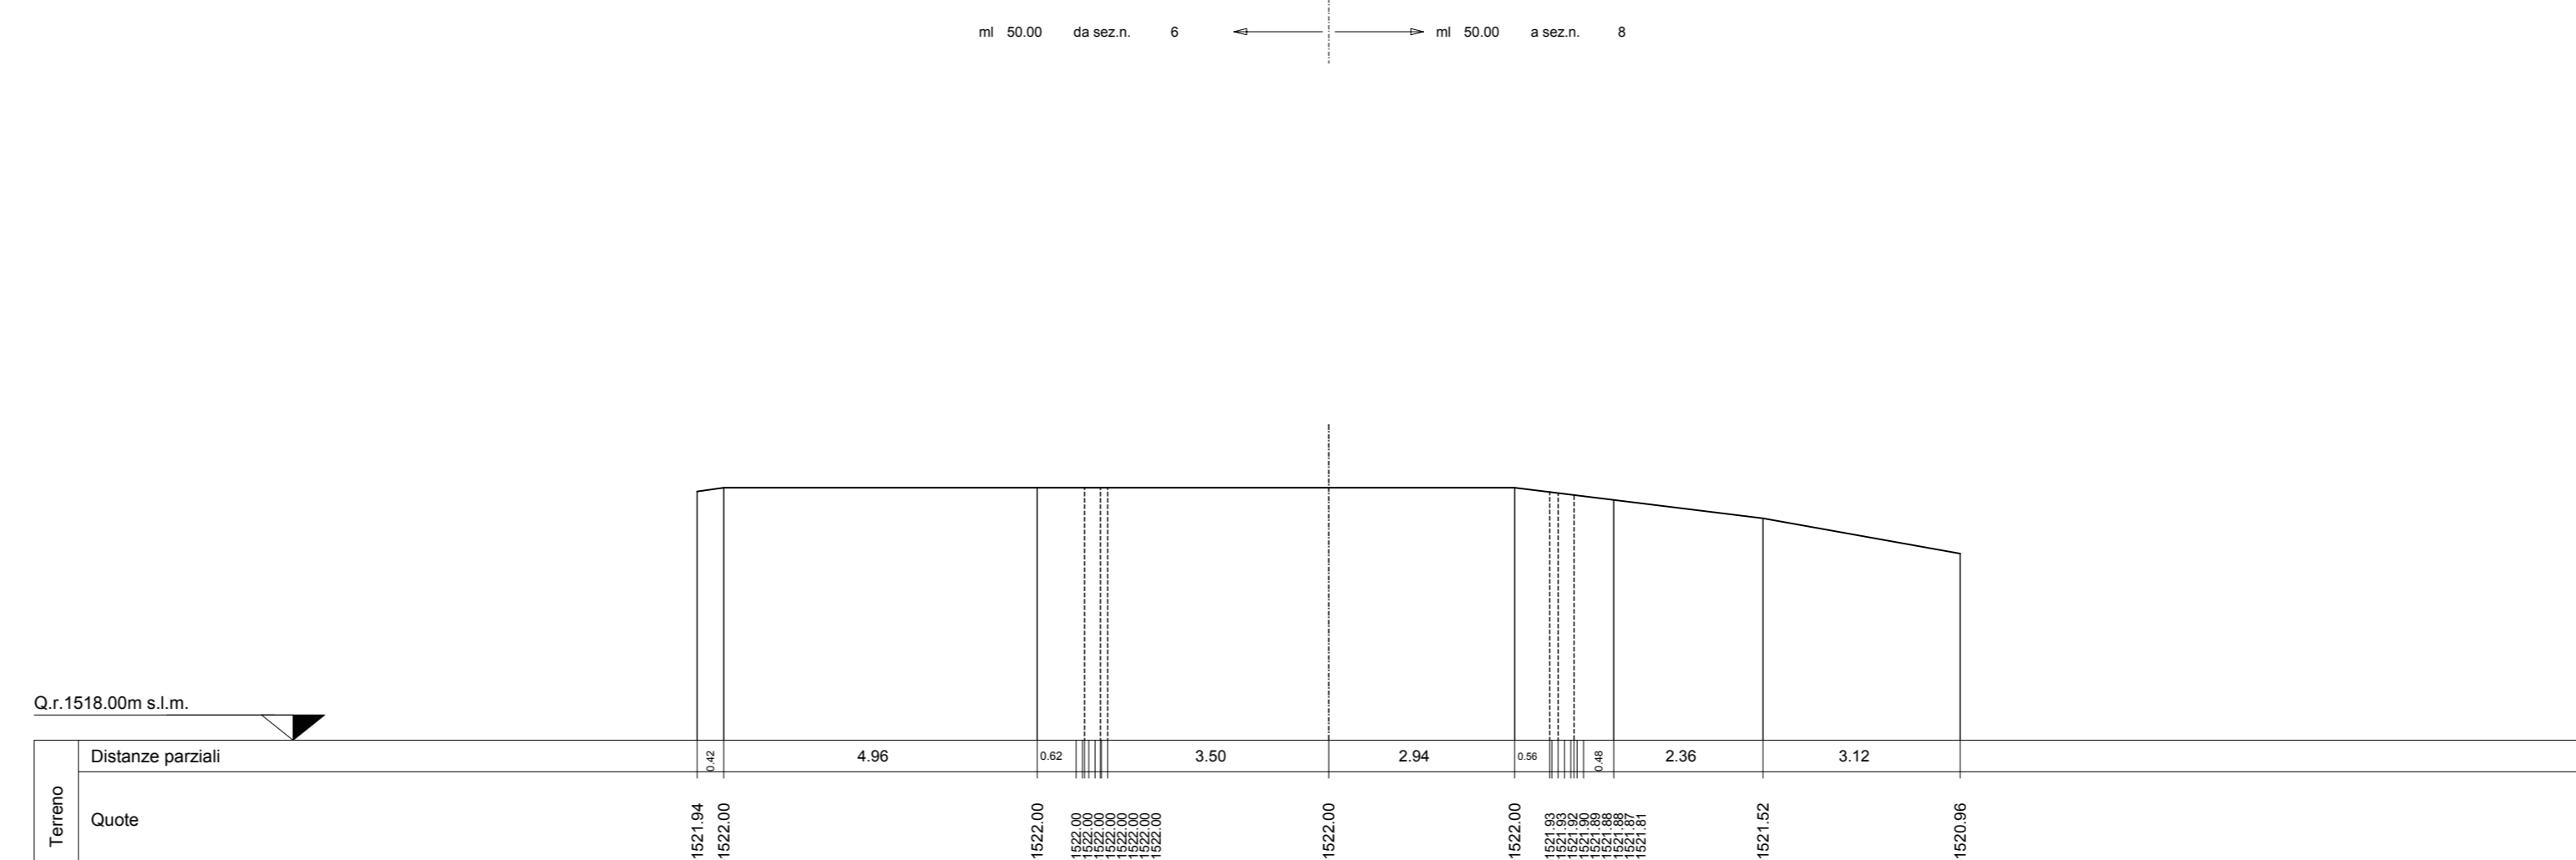

SEZIONE N. 4
Asse strada 4
PROGR. 0+150.00
QP = 1523.69

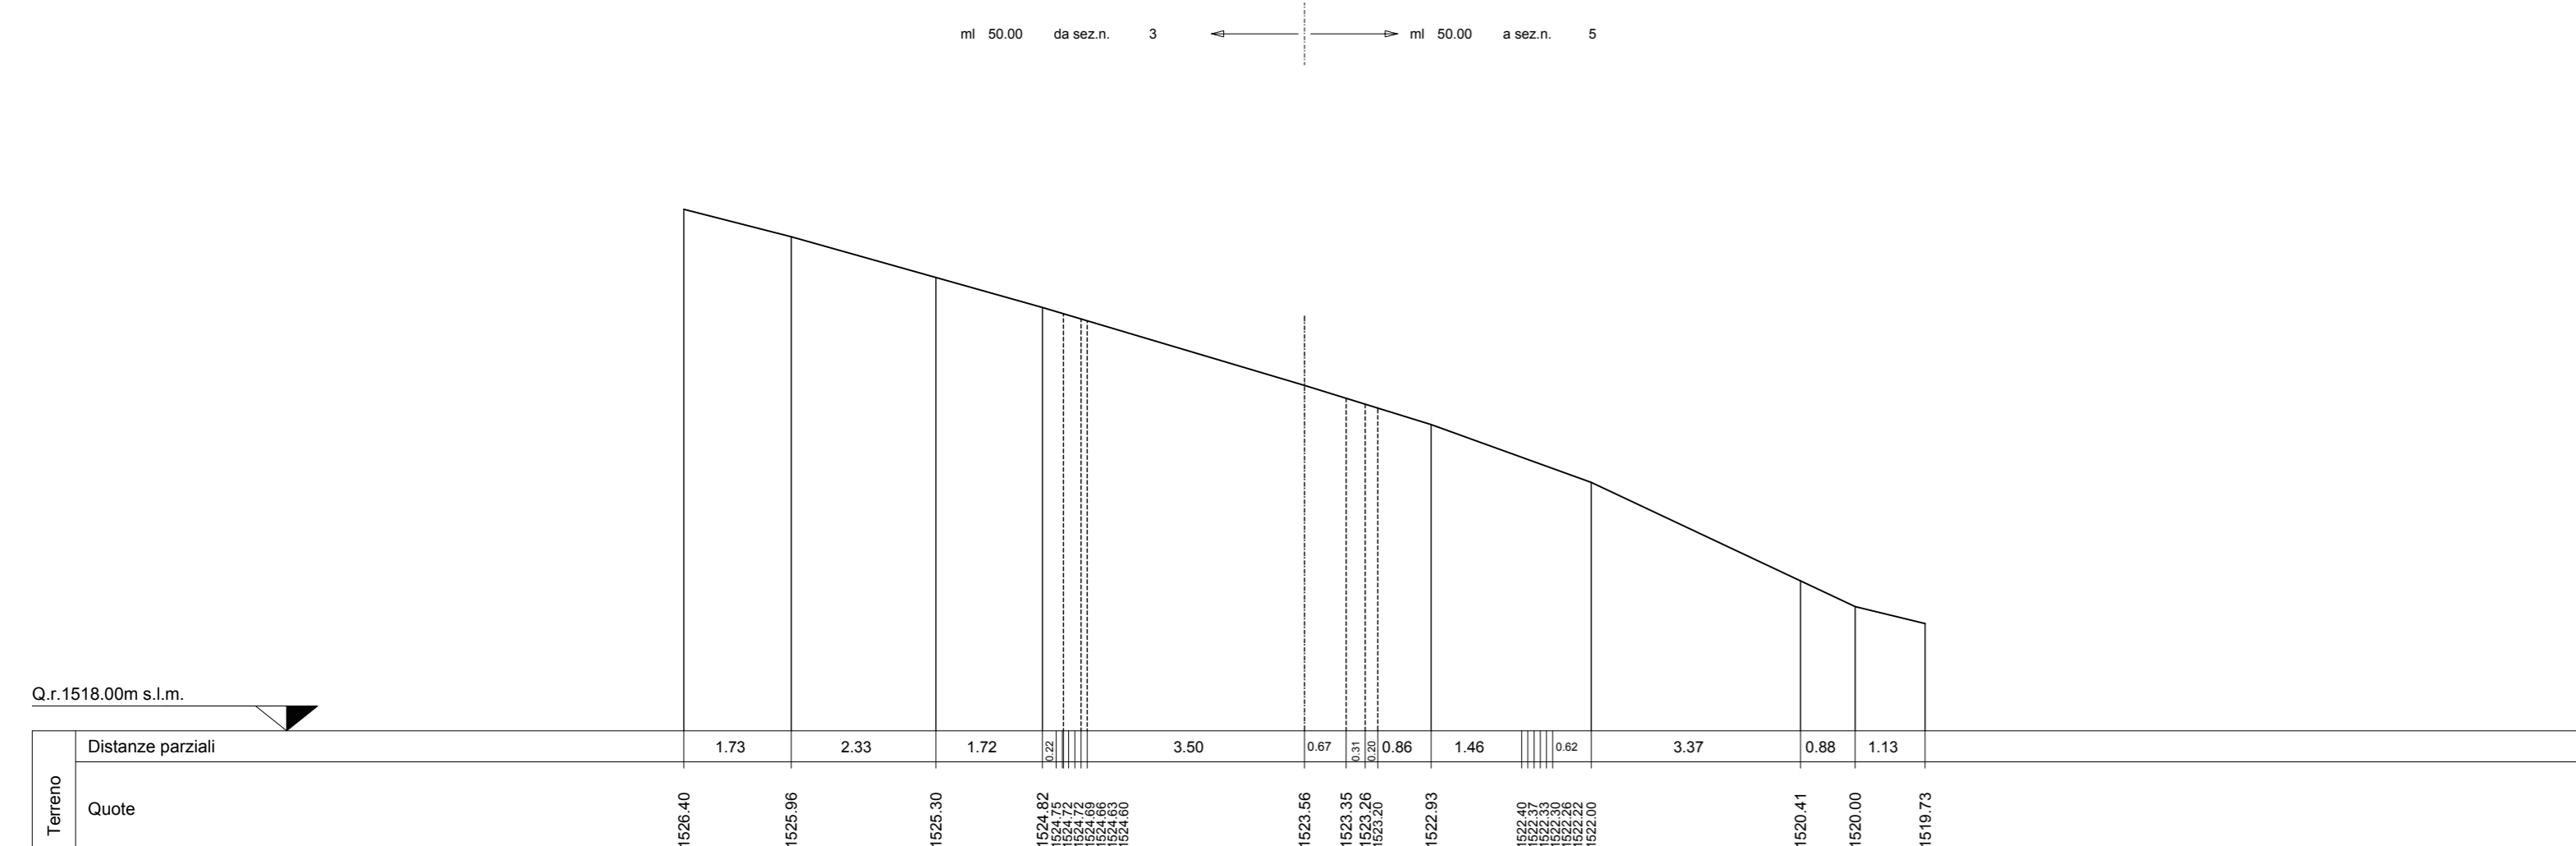

SEZIONE N. 8
Asse strada 8
PROGR. 0+350.00
QP = 1522.29

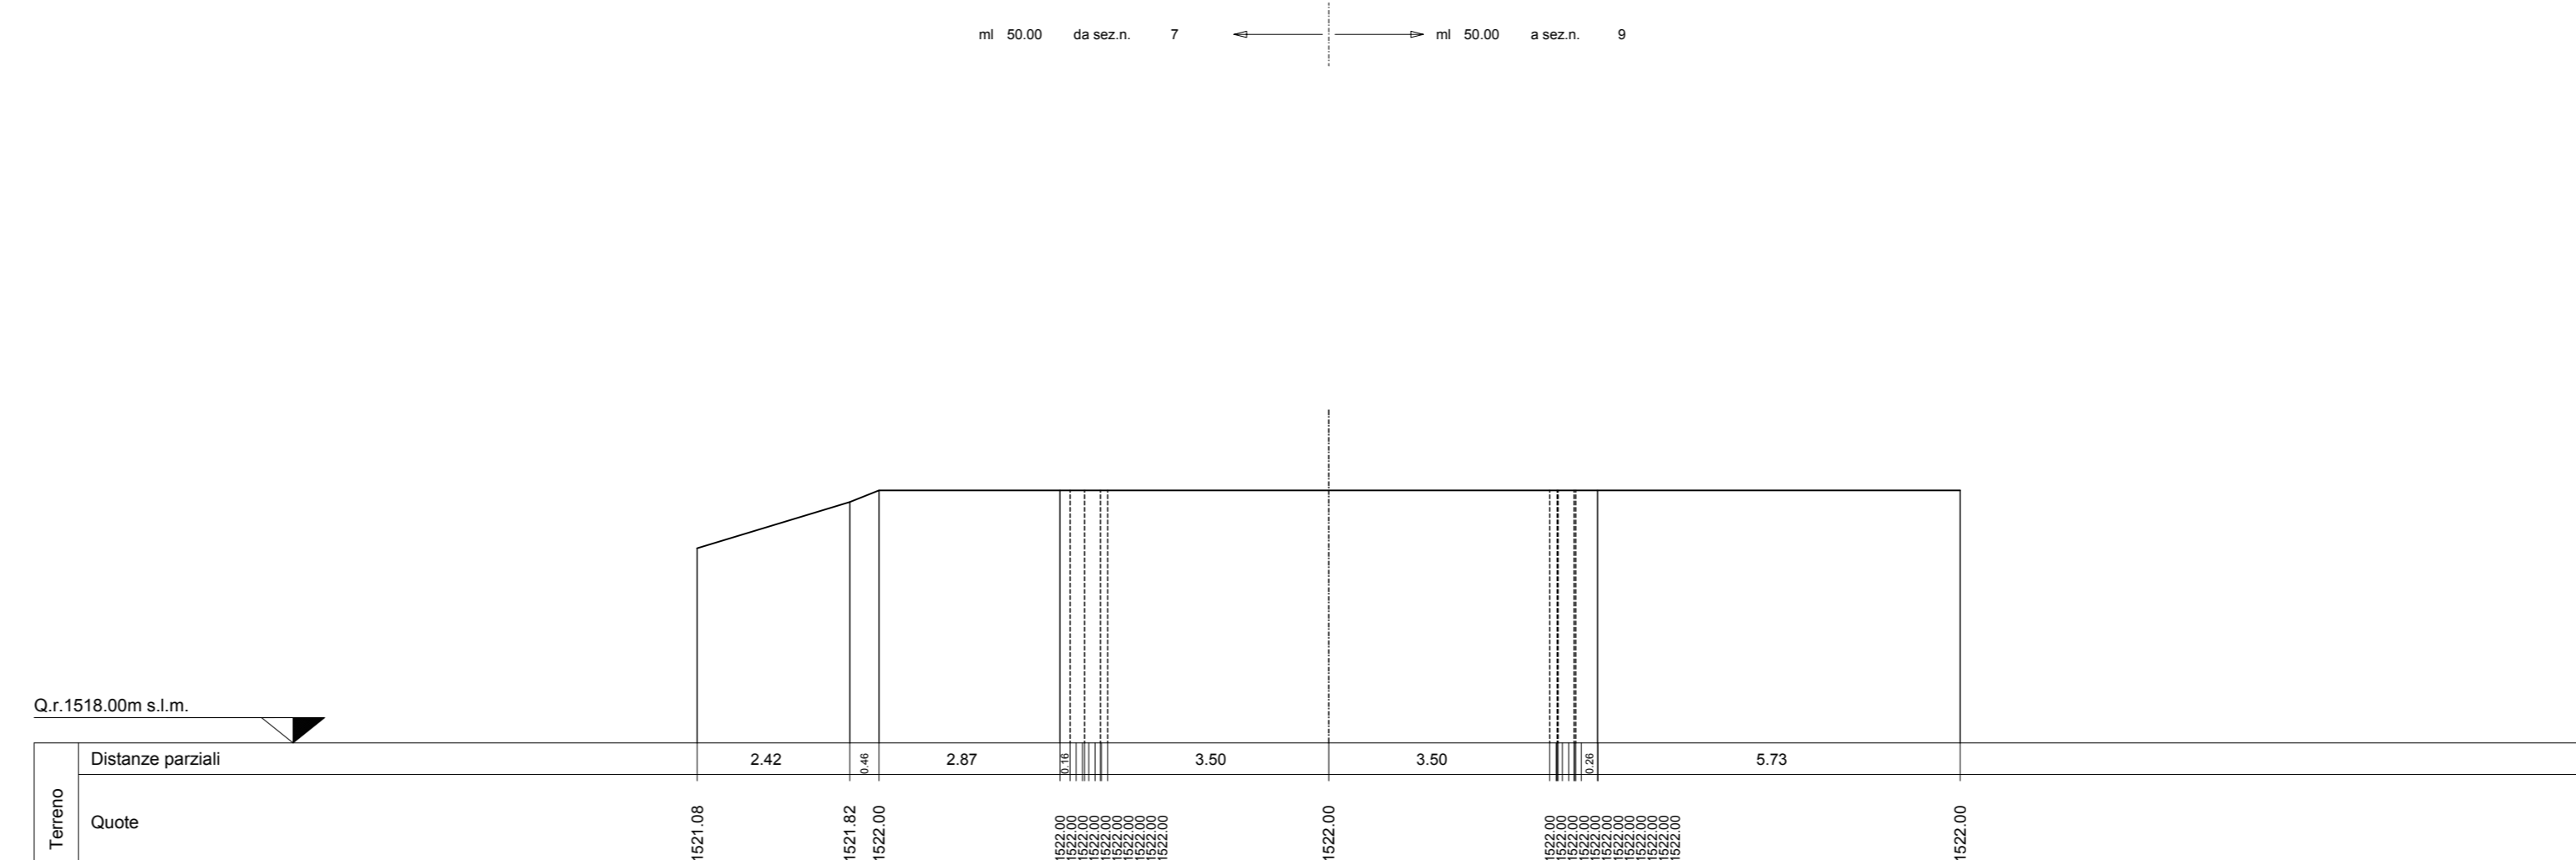

PARCO EOLICO
MONTE GIAROLO



Sede Legale: via Aldo Moro n. 28
25043, Breno (BS)
P.IVA e C.F. 04324160987

Oggetto:
STRADA DI ACCESSO TURBINE

Titolo:
DA TURBINA 10 A TURBINA 11 - SEZIONI
TRASVERSALI STATO DI FATTO 1 - 8

Il Progettista
Ing. Silvio Mario Bauducco

Data	Emis.	Aggiornamento	Data	Contr.	Data	Autor.
10/2022	MB	Emissione	10/2022	FO	10/2022	SMB

Commessa	Tip. Impianto	Fase Progetto	Disciplina	Tip. Doc.	Titolo	N. Esib.	REV
22100	EO	DE	C	D	12	0100	A

PROGETTAZIONE EDILE, AMBIENTALE, STRUTTURALE ED IMPIANTISTICA A CURA DI:
I Tecnici: Coor. gruppo progettazione Ing. Silvio Mario Bauducco
Collaboratori: Geom. Benzioni Manuel, Per. Ing. Blasin Emanuele, Ing. Cocchiato Felice, Arch. Ostino Paolo, Arch. Pelleri Martina
Sede Amministrativa via Marconelli, 23 20024 Moncalieri (TO)
Tel 011 6052113 - 011 6059975 e-mail: amministrazione@bauducco.it
Sede operativa Torino - via Marconelli, 23 20024 Moncalieri (TO)
Sede operativa Genova - via Banderani, 24 16121 Genova (GE)