


SEZIONE N. 67

asse 67
PROGR. 3+281.00
QP = 1515.10


HI 50.00 DA MET. 66 ← → HI 50.00 A MET. 68

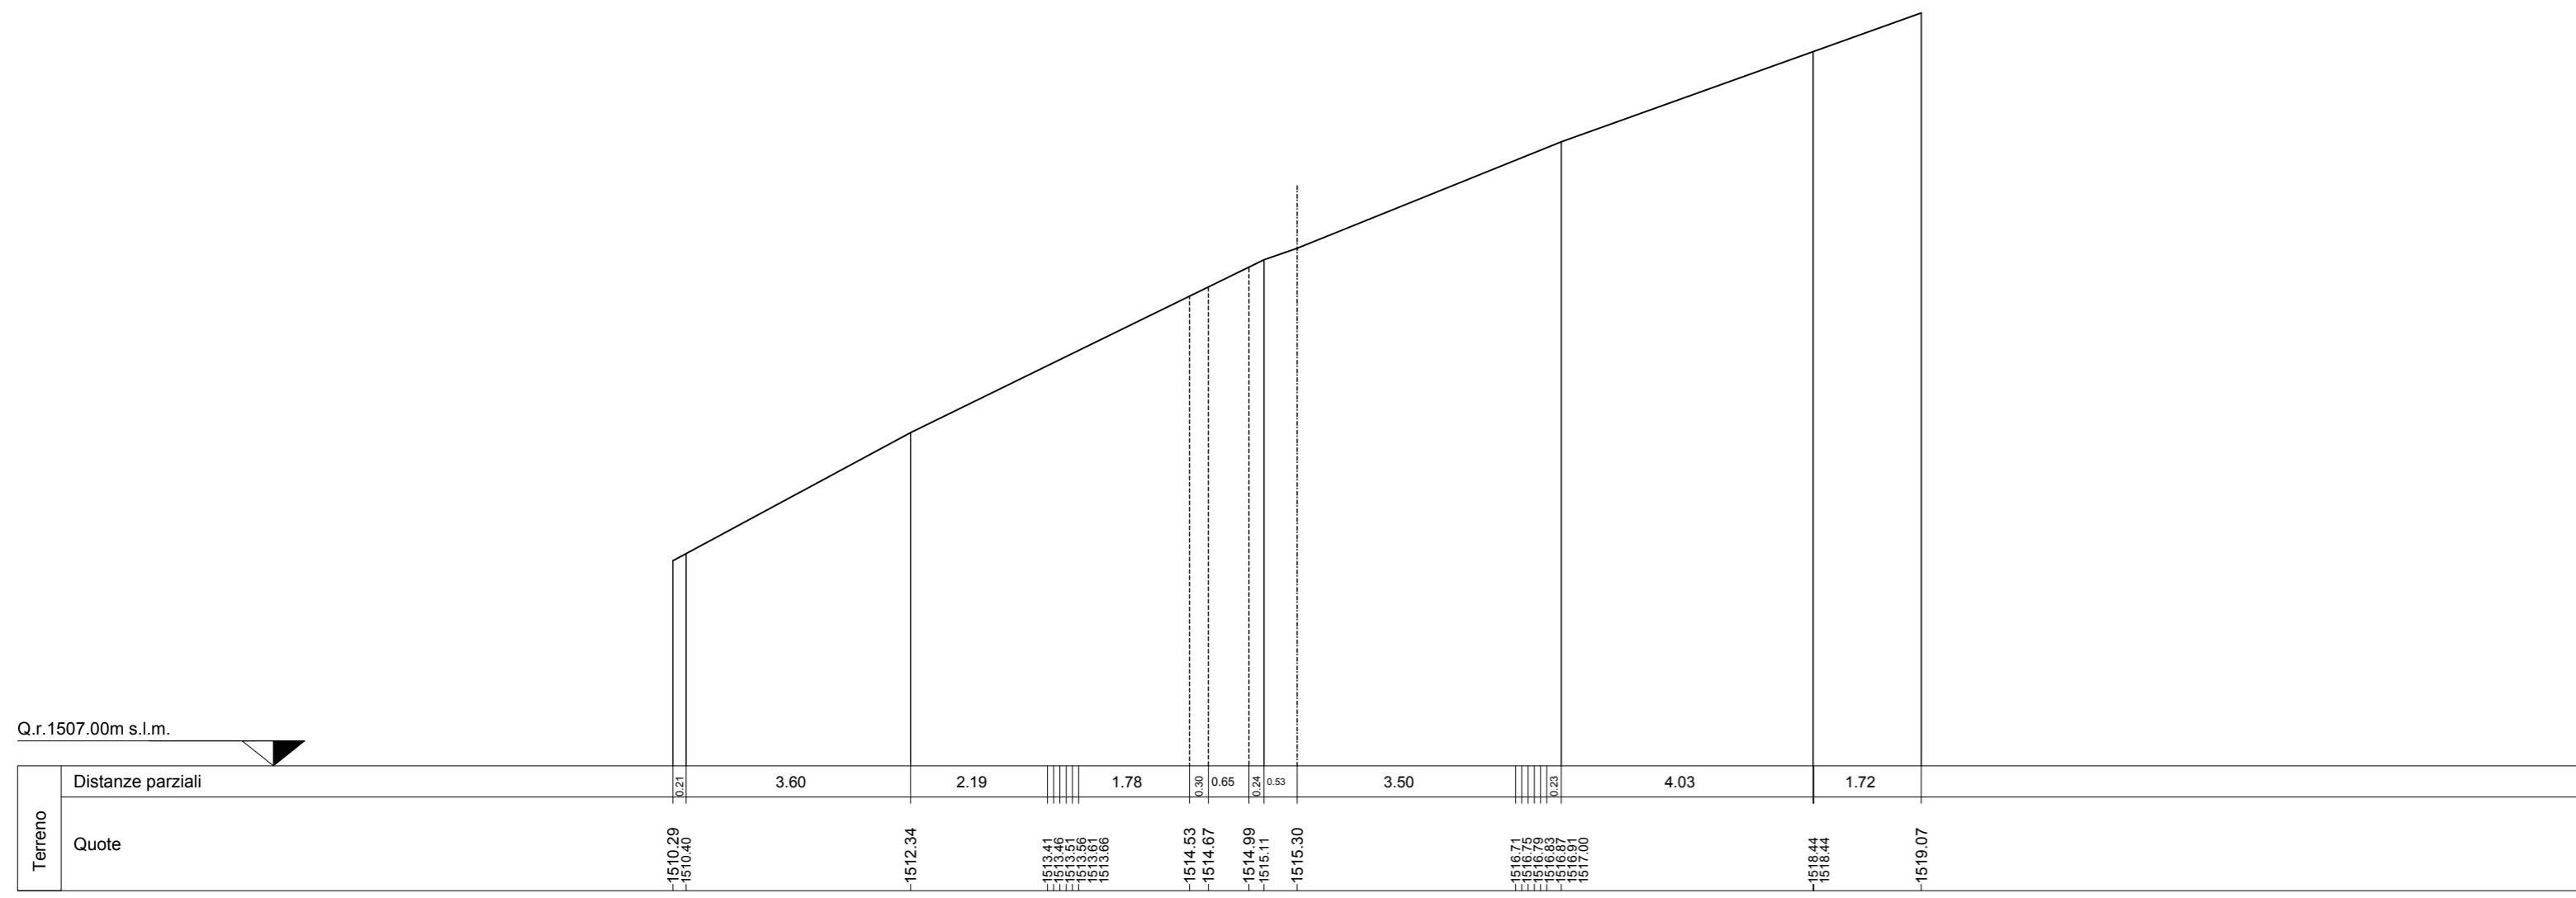

SEZIONE N. 68

asse 68
PROGR. 3+331.00
QP = 1513.69


HI 50.00 DA MET. 67 ← → HI 50.00 A MET. 69

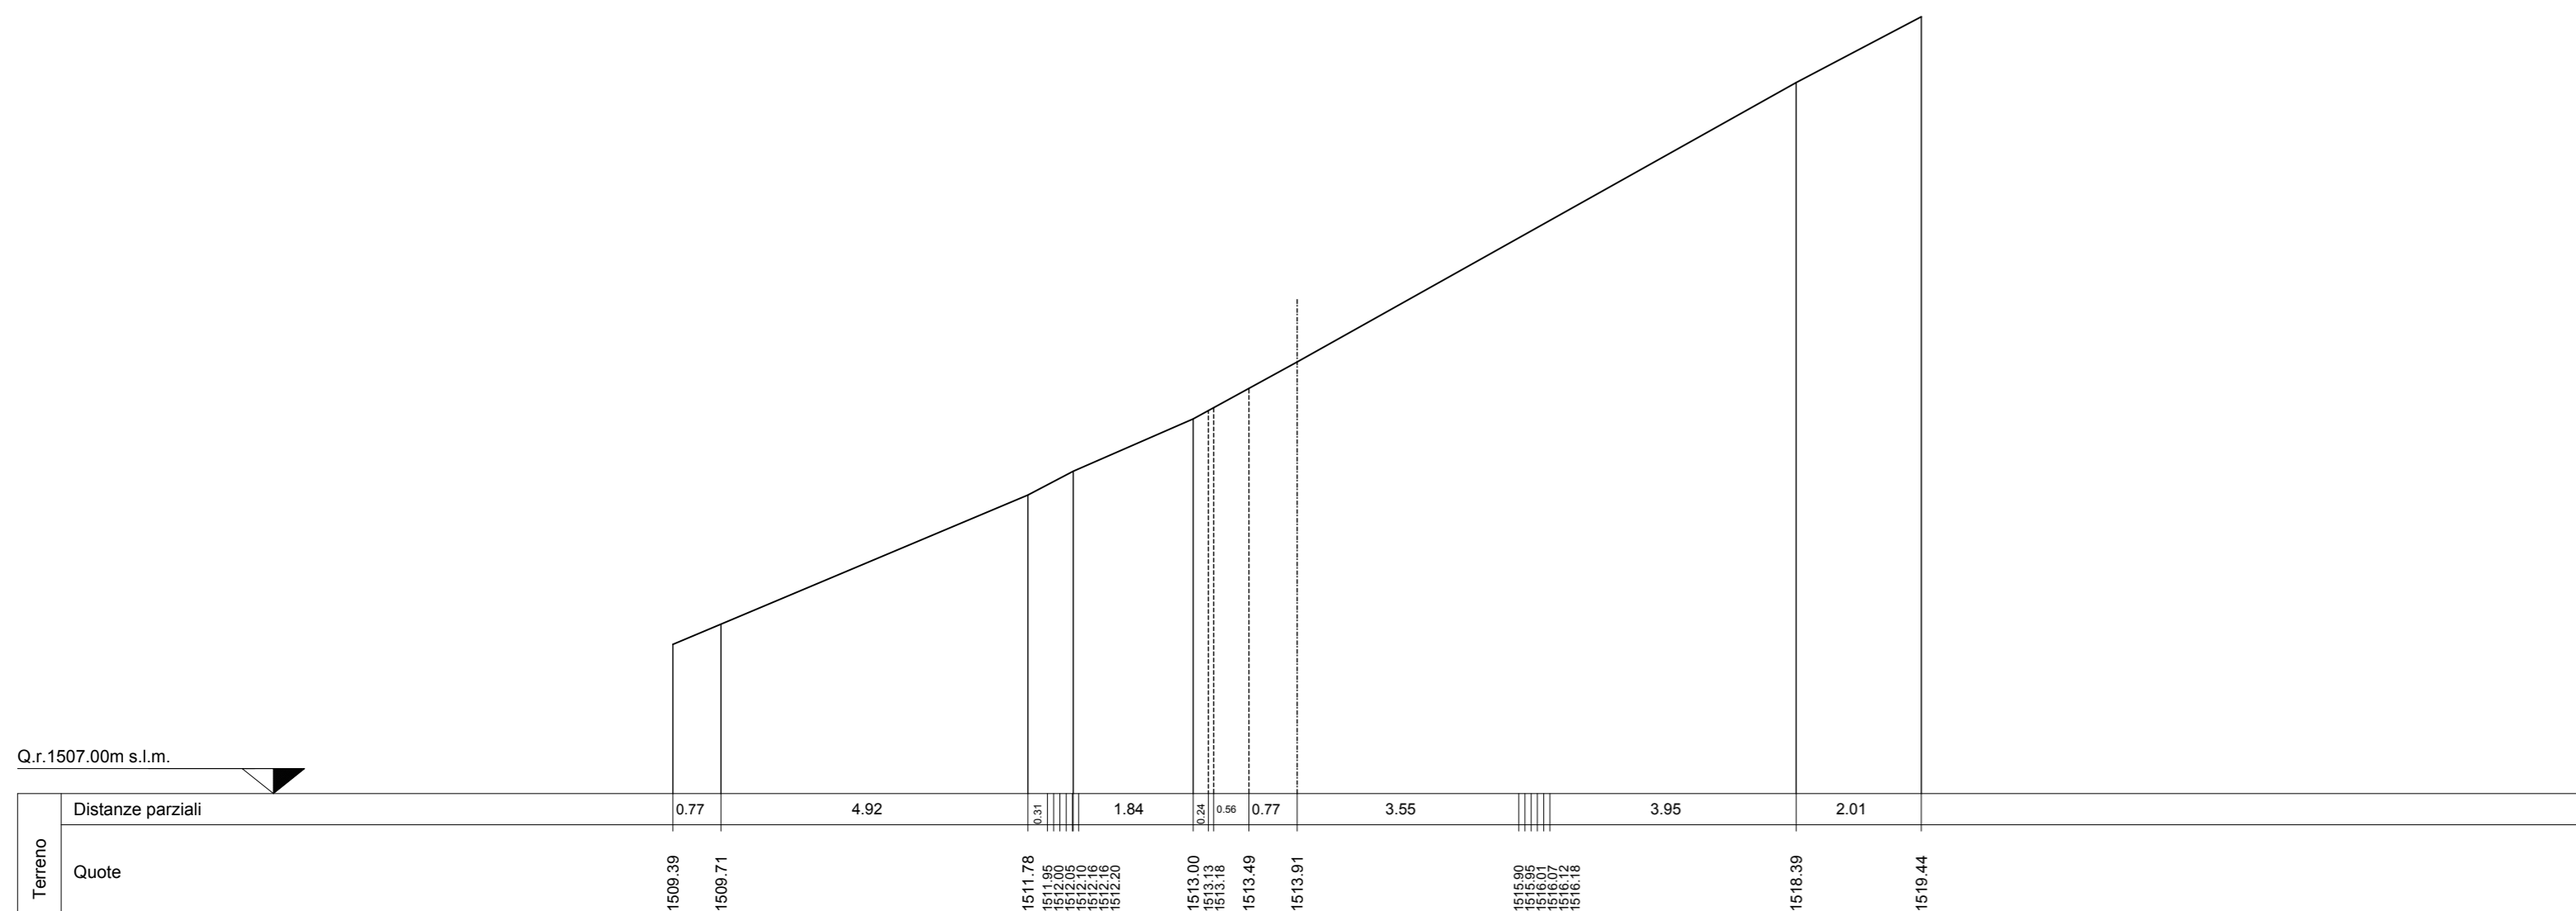

SEZIONE N. 69

asse 69
PROGR. 3+381.00
QP = 1510.73


HI 50.00 DA MET. 68 ← → HI 50.00 A MET. 70

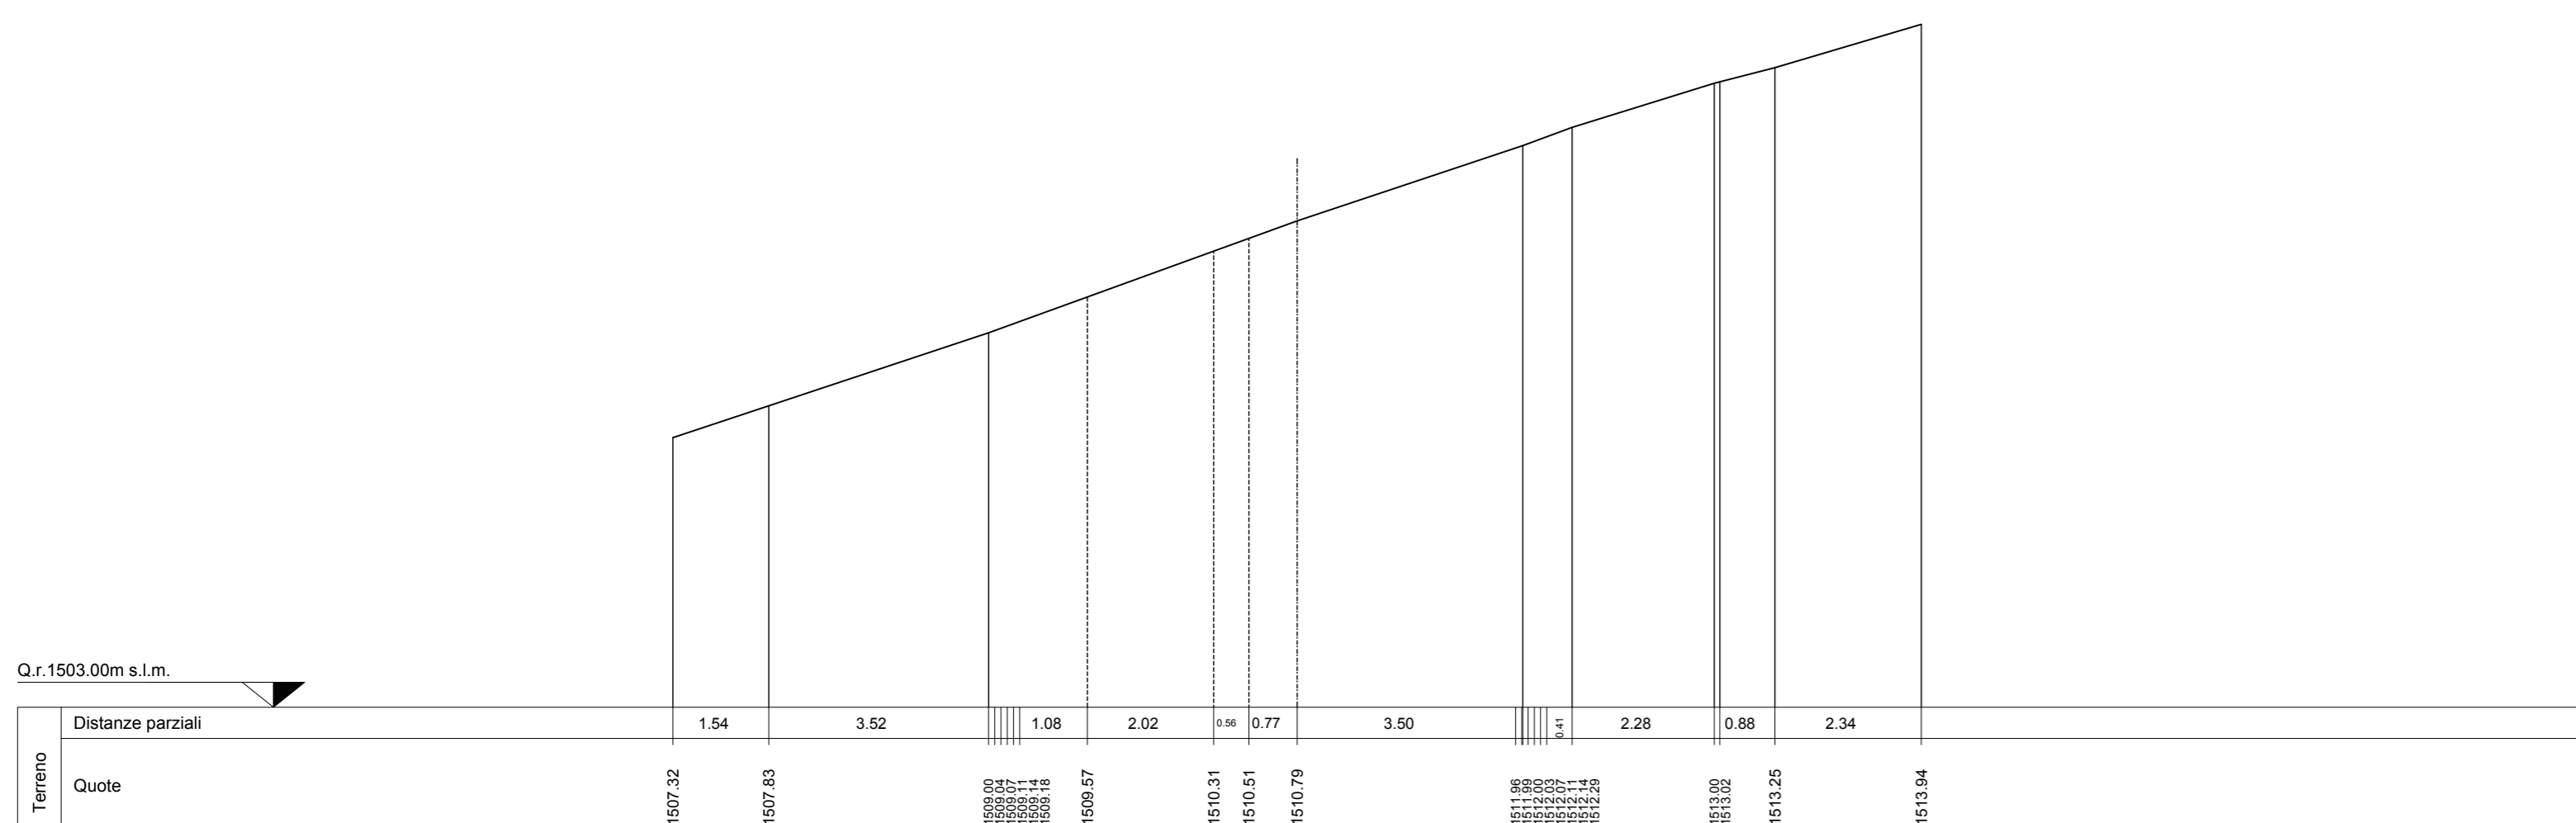

SEZIONE N. 70

asse 70
PROGR. 3+431.00
QP = 1509.42


HI 50.00 DA MET. 69 ← → HI 50.00 A MET. 71

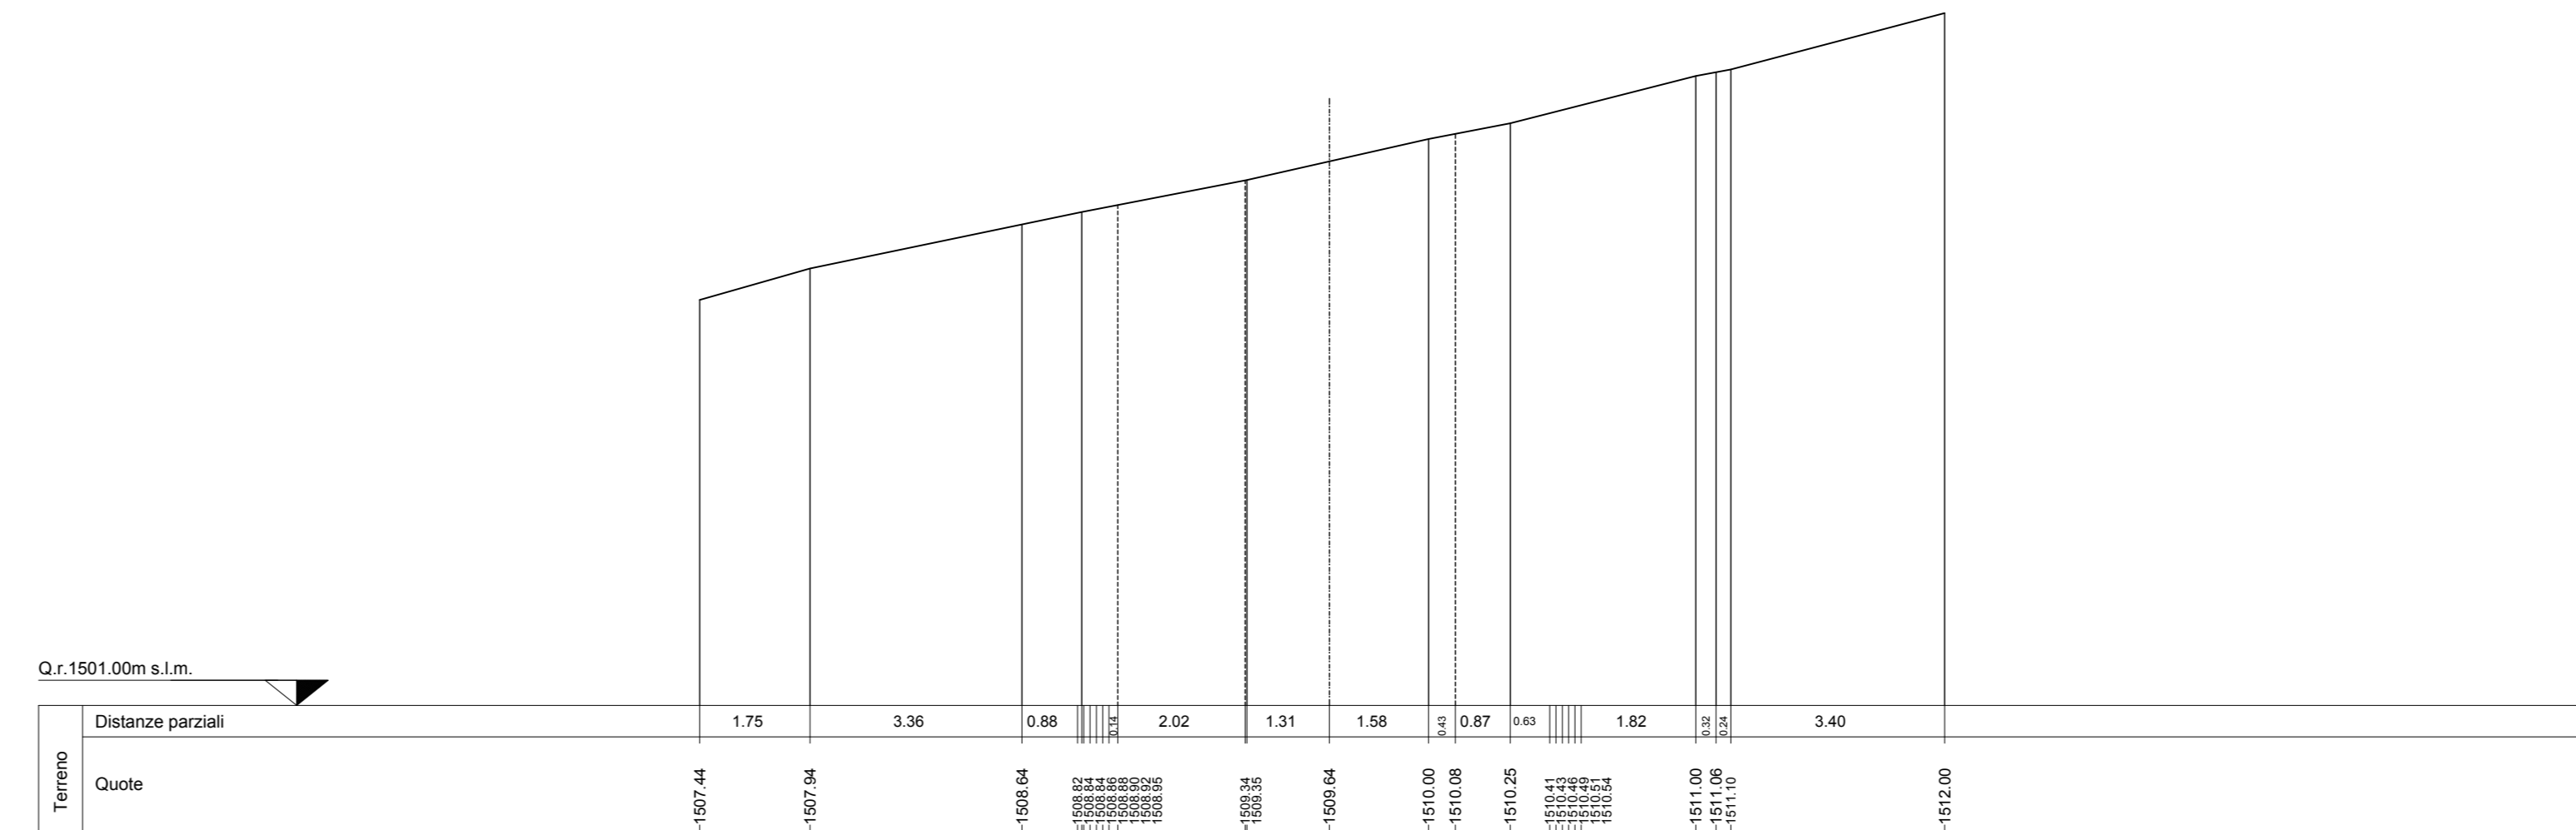

SEZIONE N. 71

asse 71
PROGR. 3+481.00
QP = 1499.90

HI 50.00 DA MET. 70 ← → HI 50.00 A MET. 72

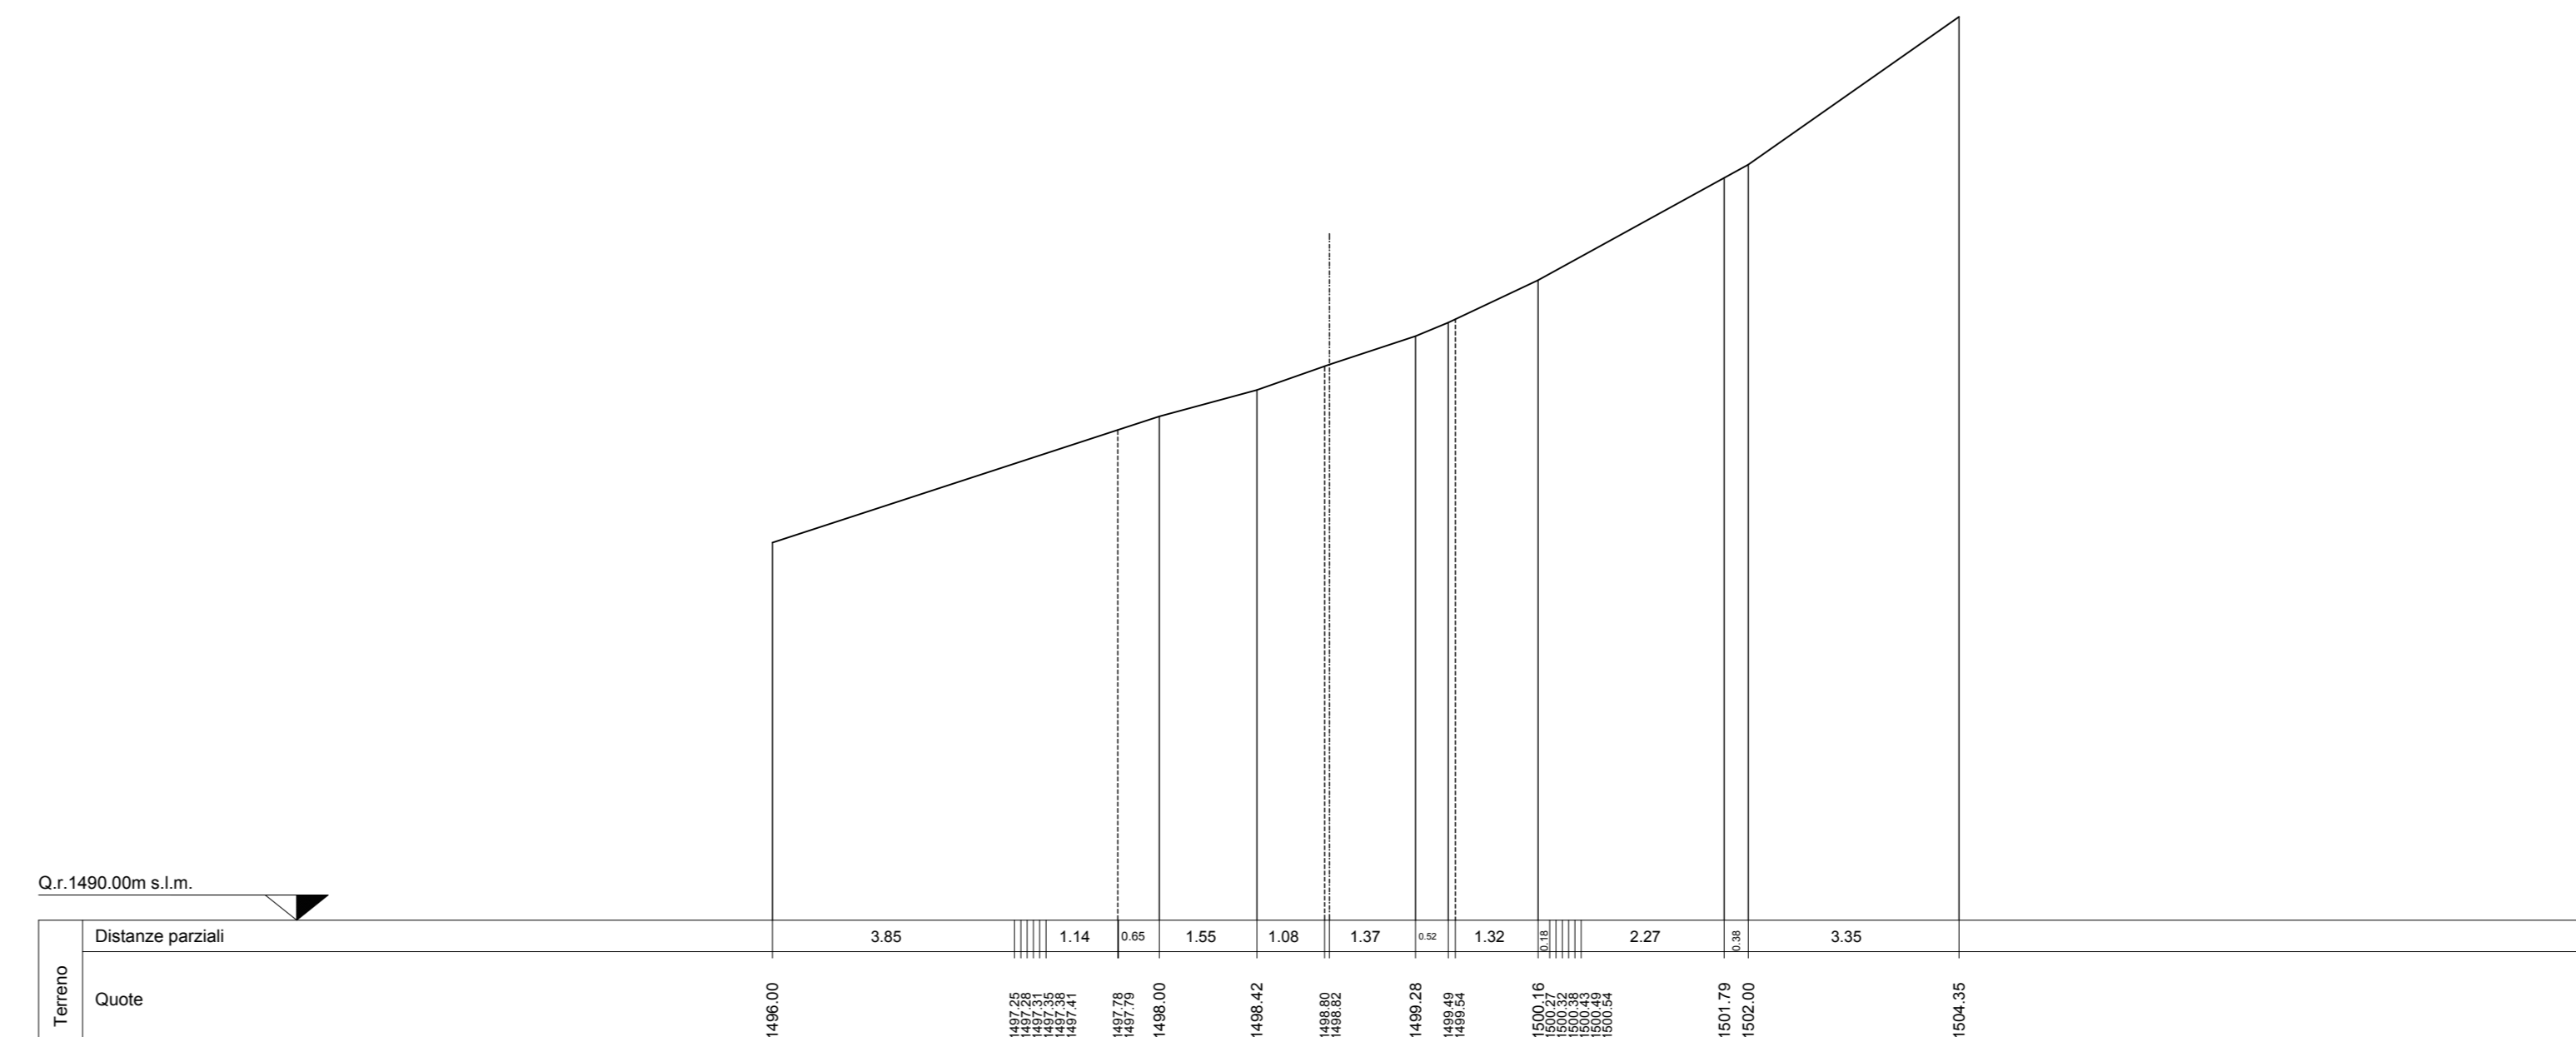

PARCO EOLICO
MONTE GIAROLO



Sede Legale: via Aldo Moro n. 28
25043, Sireno (BS)
P.IVA e C.F. 04324160987

Il Committente: STRADA DI ACCESSO TURBINE

Il Progettista: Ing. Silvio Mario Bauducco

TITOLO: DA TURBINA 1 A TURBINA 10 - SEZIONI TRASVERSALI STATO DI FATTO 67 - 71

Data	Emis.	Aggiornamento	Data	Contr.	Data	Autor.
10/2022	MB	Emissione	10/2022	FO	10/2022	SMB

SCALA 1:200

OTTOBRE 2022

Commessa	Tip. Impianto	Fase Progetto	Disciplina	Tip. Doc.	Titolo	N. Ediz.	REV
22100	EO	DE	C	D	12	0110	A

PROGETTAZIONE EDILE, AMBIENTALE, STRUTTURALE ED IMPIANTISTICA A CURA DI:

I Tecnici: Coor. gruppo di progettazione: Ing. Silvio Mario Bauducco

Collaboratori: Geom. Benzonni Manuel, Per. Ing. Blasin Emanuele, Ing. Cocchi Felice, Arch. Ostino Paolo, Arch. Pelleri Martina

BAUTEL S.R.L. Sede Amministrativa via Maroncelli, 23 20024 Moncalieri (TO) tel 011 6025113 - 011 6026975 e-mail: amministrazione@bautel.it
Sede operativa Torino - via Maroncelli, 23 20024 Moncalieri (TO)
Sede operativa Genova - via Banderani, 24 16121 Genova (GE)

TUTTI I DIRITTI SONO RISERVATI - Questo documento è di proprietà esclusiva del progettista ed è vietata ogni ristampa o riproduzione senza autorizzazione scritta dal progettista.