


SEZIONI TRASVERSALI DI FATTO
scala 1:200

SEZIONE N. 72

asse 72
PROGR. 3+531.00
QP = 1496.71


HT 50.00 00.000 n. 71 HT 50.00 00.000 n. 73

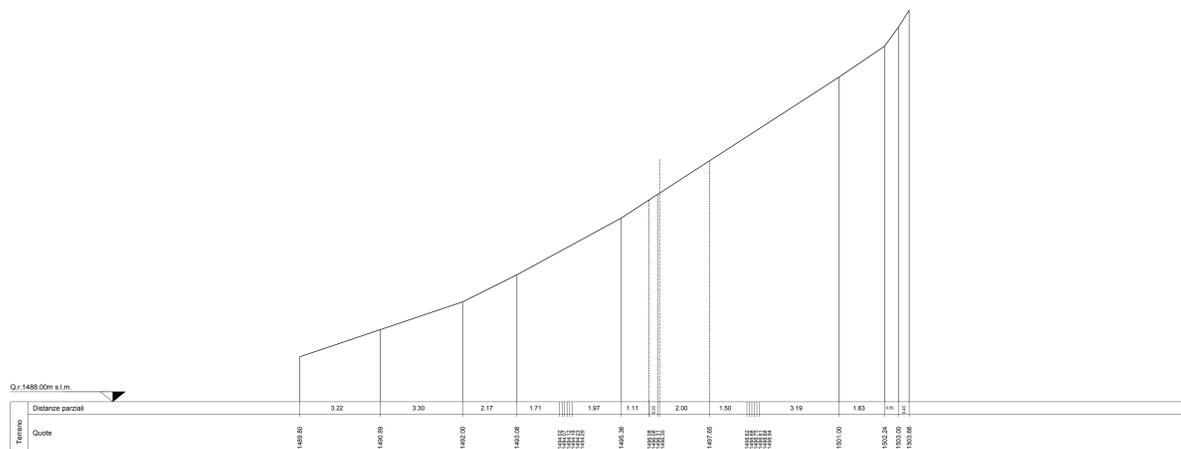

SEZIONE N. 74

asse 74
PROGR. 3+631.00
QP = 1507.83


HT 50.00 00.000 n. 73 HT 50.00 00.000 n. 75

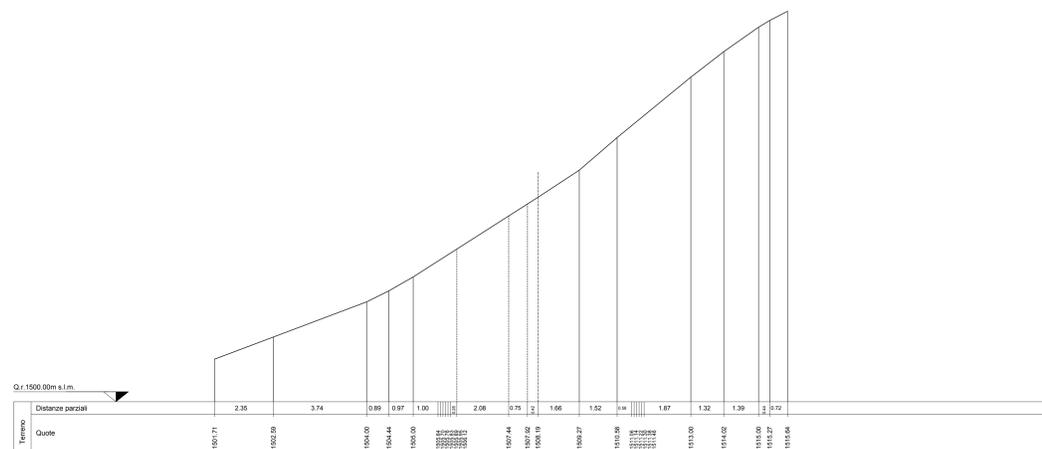

SEZIONE N. 73

asse 73
PROGR. 3+581.00
QP = 1502.50


HT 50.00 00.000 n. 72 HT 50.00 00.000 n. 74

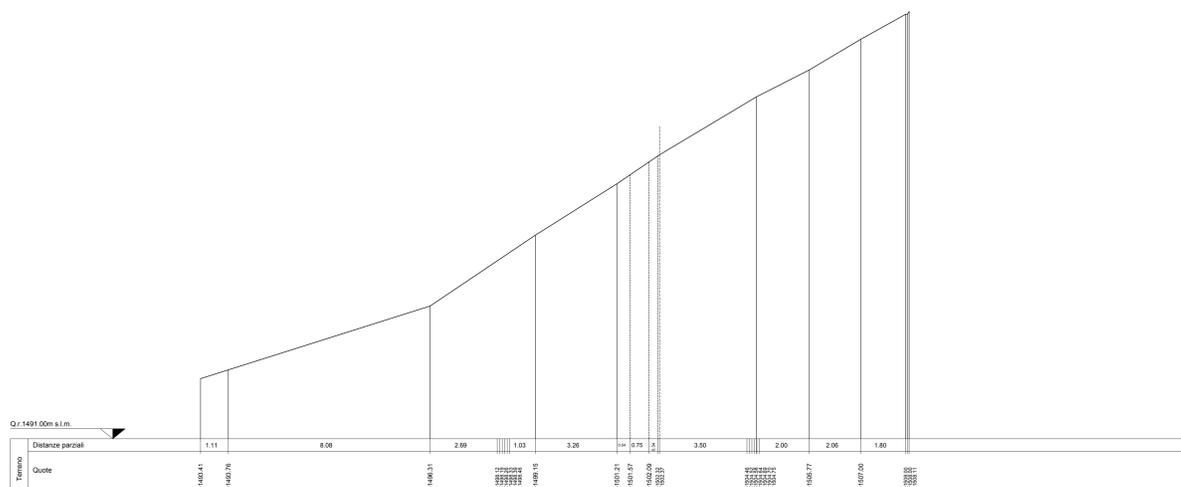

SEZIONE N. 75

asse 75
PROGR. 3+681.00
QP = 1517.41

HT 50.00 00.000 n. 74 HT 50.00 00.000 n. 76

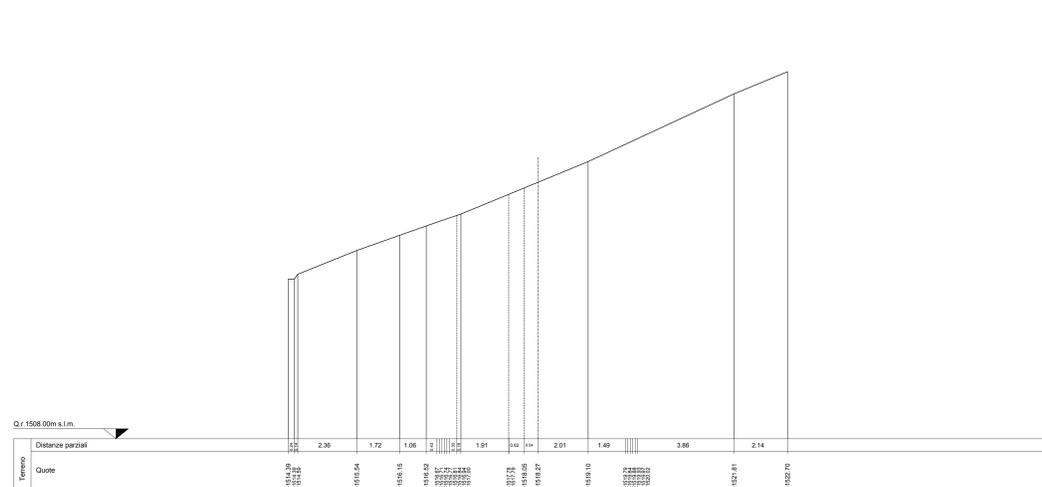

PARCO EOLICO
MONTE GIAROLO



Sede Legale: via Aldo Moro n. 28
25043, Sireno (BS)
P.IVA e C.F. 04324160987

Oggetto:
STRADA DI ACCESSO TURBINE

Titolo:
DA TURBINA 1 A TURBINA 10 - SEZIONI
TRASVERSALI STATO DI FATTO 72 - 75

Il Progettista

Ing. Silvio Mario Bauducco

Data	Emis.	Aggiornamento	Data	Contr.	Data	Autor.
10/2022	MB	Emissione	10/2022	FO	10/2022	SMB

SCALA 1:200

OTTOBRE 2022

Commessa	Tip. Impianto	Fase Progetto	Disciplina	Tip. Doc.	Tavolo	N. Ediz.	REV
22100	EO	DE	C	D	12	0111	A

PROGETTAZIONE EDILE, AMBIENTALE, STRUTTURALE ED IMPIANTISTICA A CURA DI:

I Tecnici:
Coord. gruppo di progettazione
Ing. Silvio Mario Bauducco

Collaboratori:
Geom. Benzonni Manuel
Per. Ing. Basini Emanuele
Ing. Cocchiato Felice
Arch. Ostino Paolo
Arch. Pelleri Martina



Sede Amministrativa via Marconcelli, 23 20024 Moncalieri (TO)
tel 011 6025113 - 011 6025975 e-mail: amministrazione@bautel.it
Sede operativa Torino - via Marconcelli, 23 20024 Moncalieri (TO)
Sede operativa Genova - via Banderani, 24 16121 Genova (GE)

File: Utente: civali.dwg
TUTTI I DIRITTI SONO RISERVATI - Questo documento è di proprietà esclusiva del progettista ed è vietato il ristampa o l'uso non autorizzato. Per questo documento non può essere copiato, riprodotto, comunicato o divulgato ad altri o usato in qualsiasi maniera, nemmeno per fini sperimentali, senza autorizzazione scritta dallo stesso progettista.