


SEZIONI TRASVERSALI DI FATTO  
scala 1:200


SEZIONE N. 76

asse 76  
PROGR. 3+731.00  
QP = 1527.10

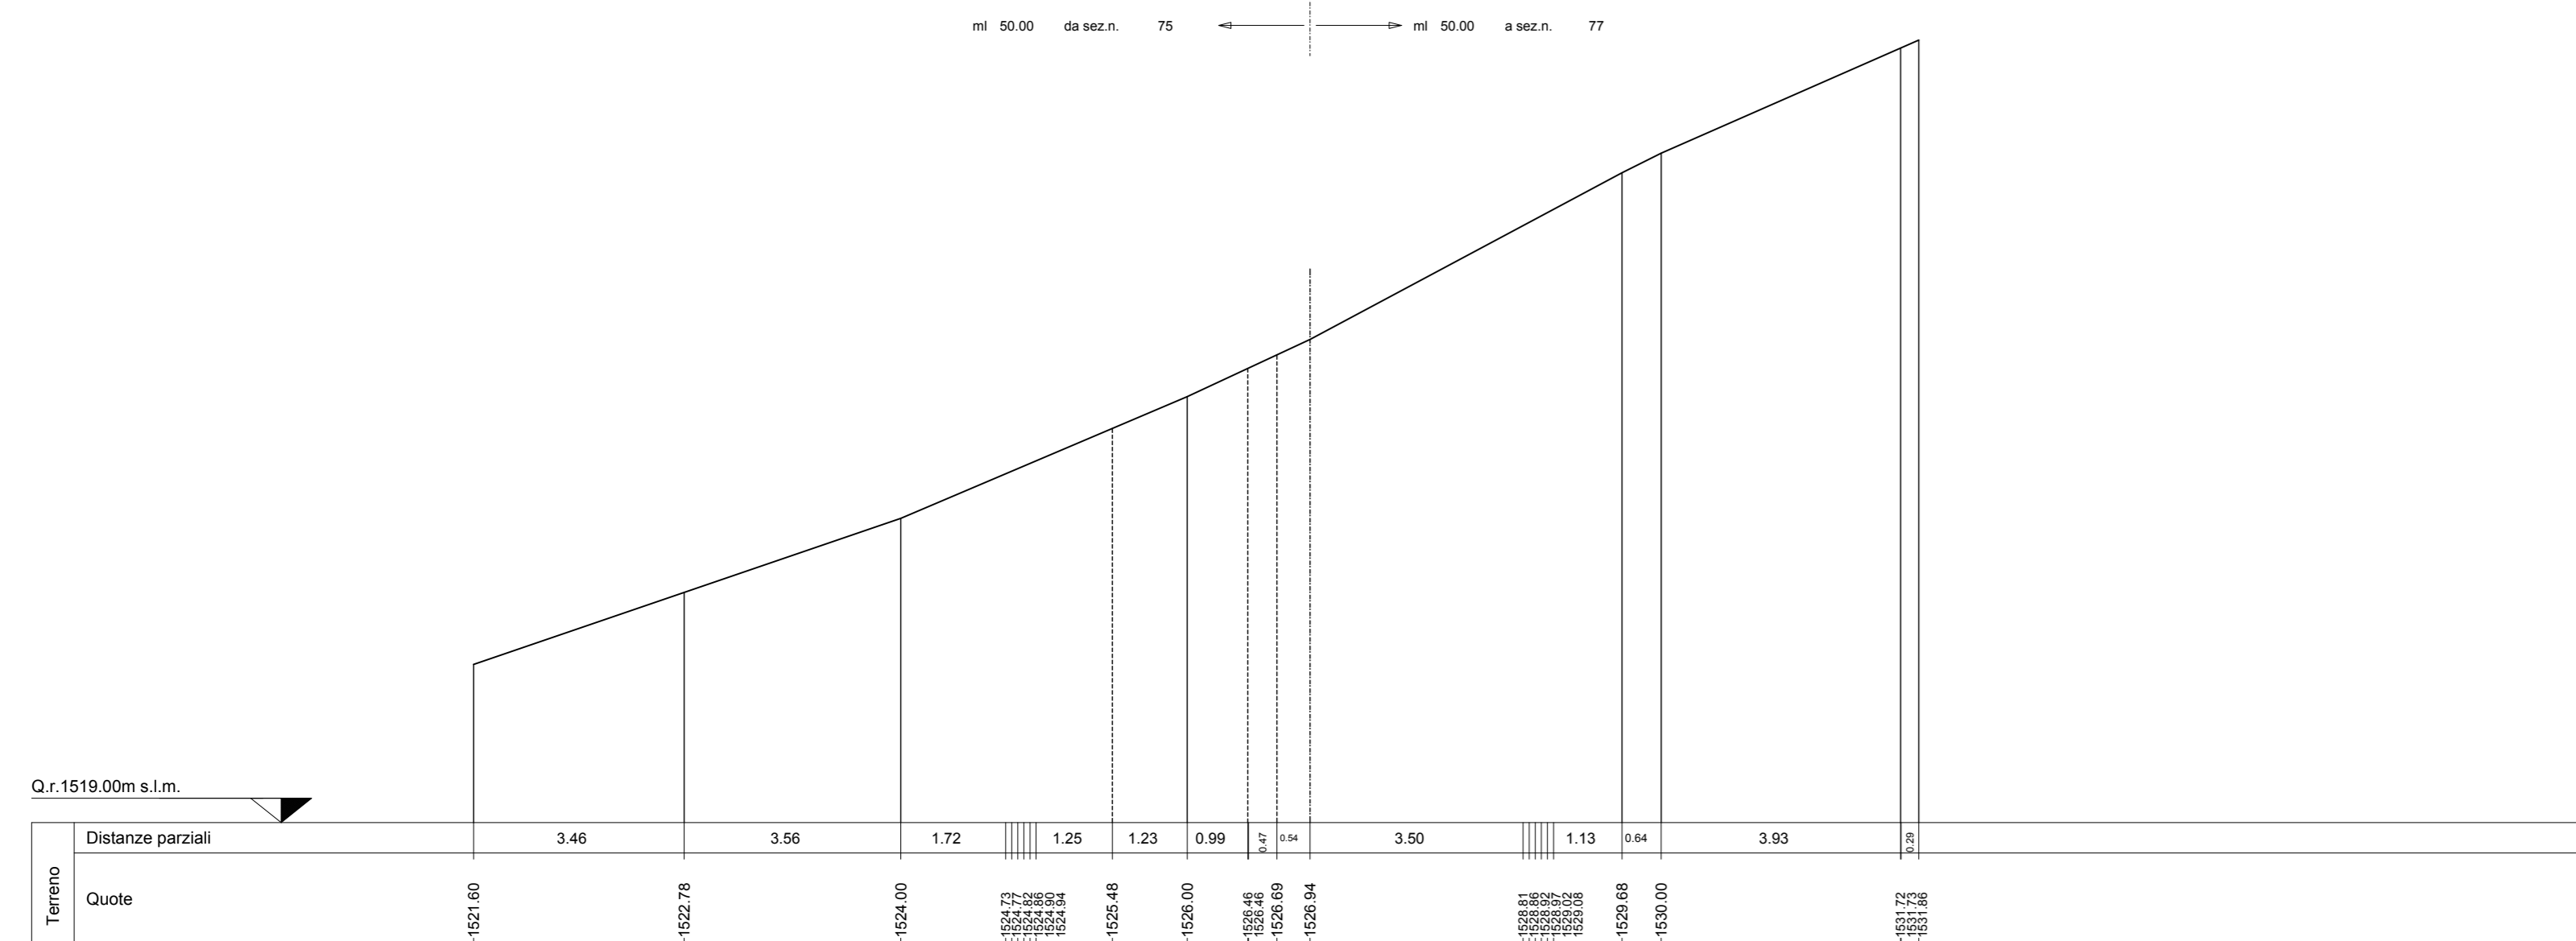


SEZIONE N. 79

asse 79  
PROGR. 3+881.00  
QP = 1534.83

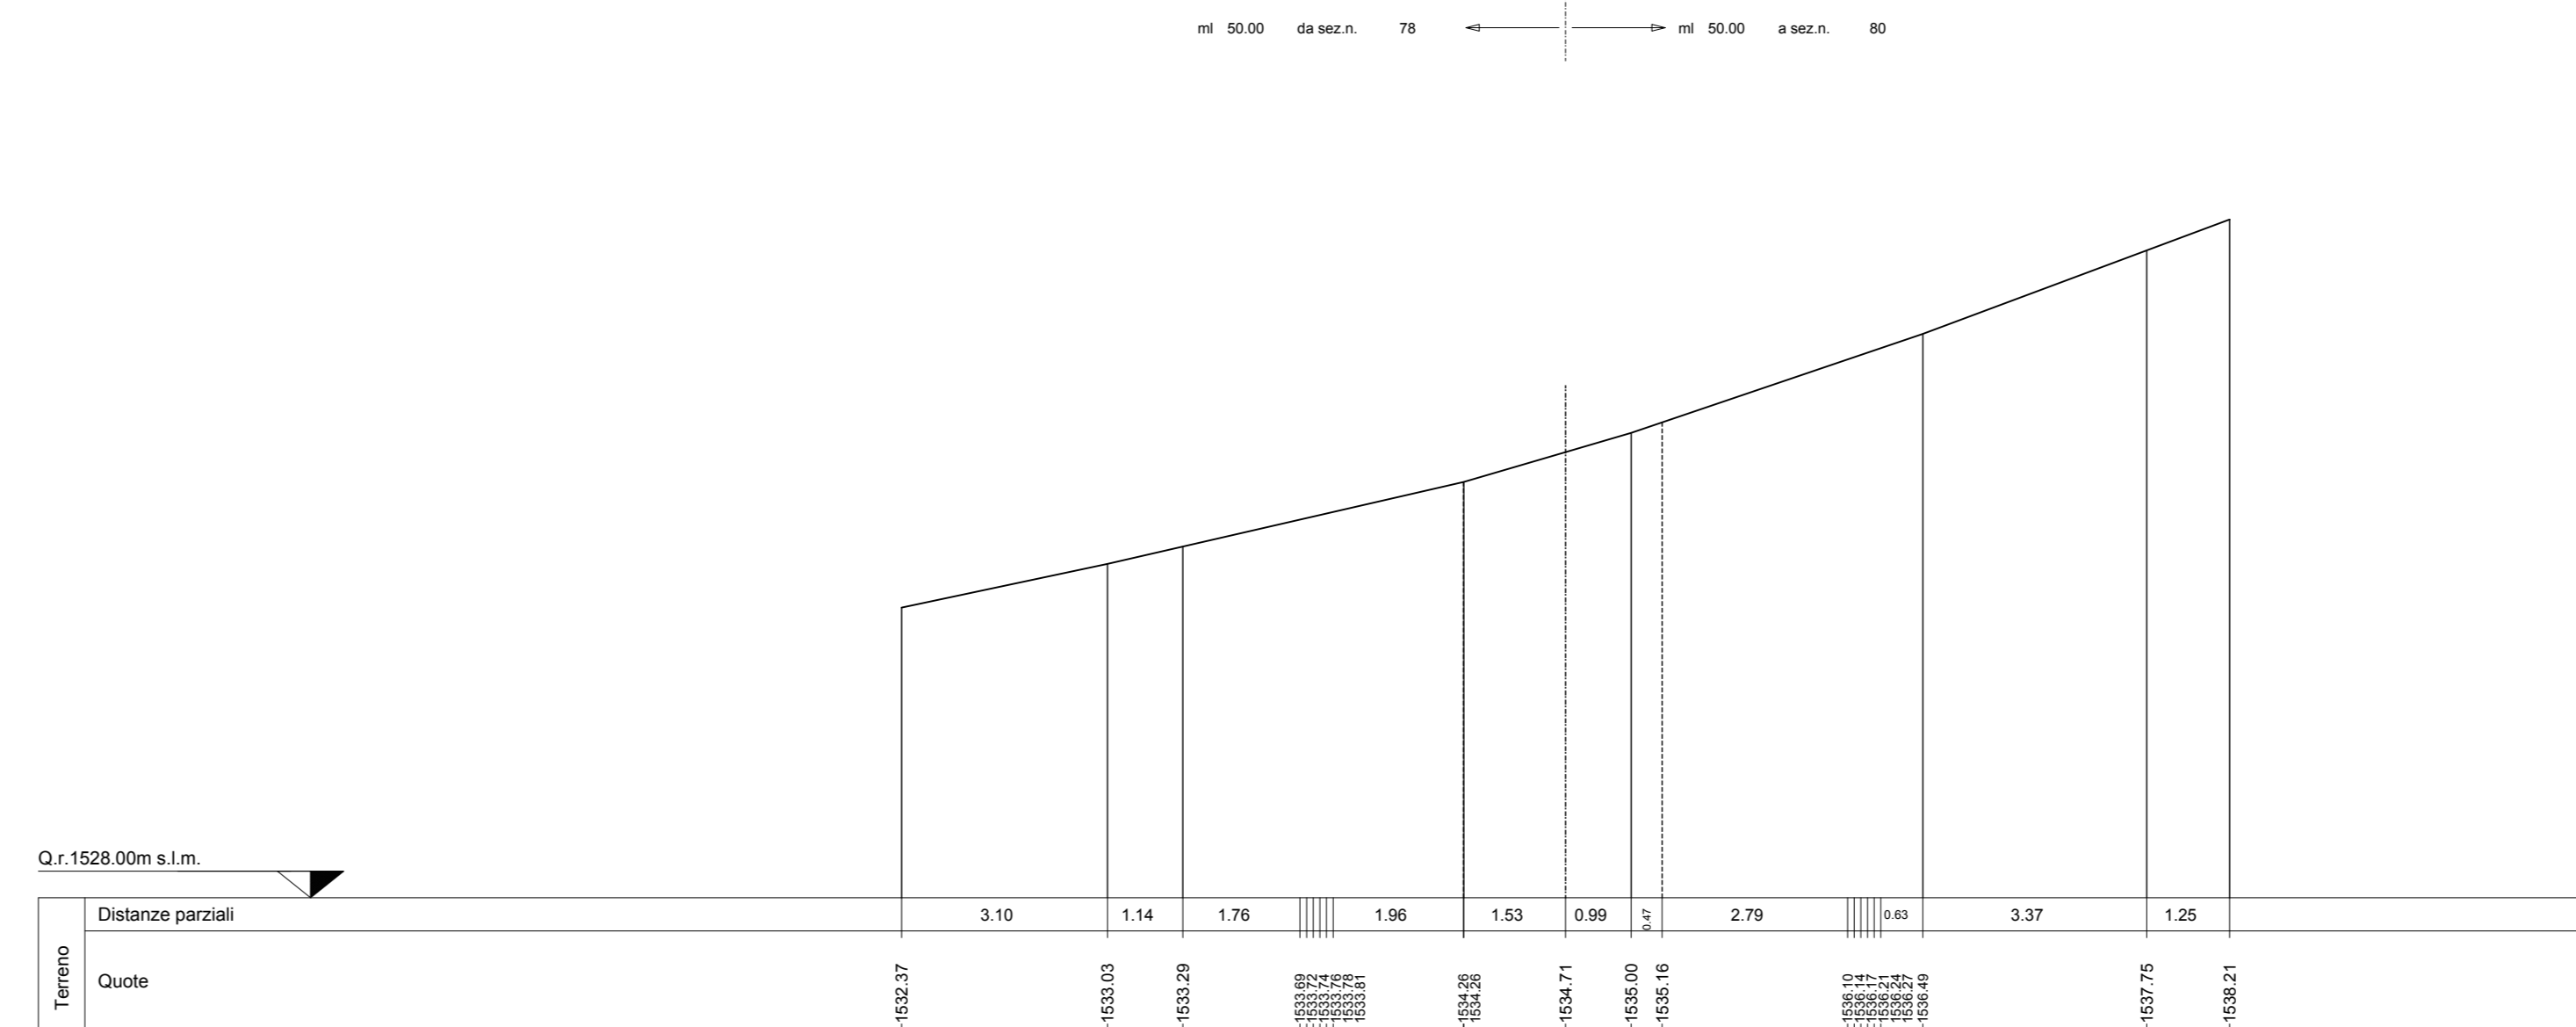


SEZIONE N. 77

asse 77  
PROGR. 3+781.00  
QP = 1533.04

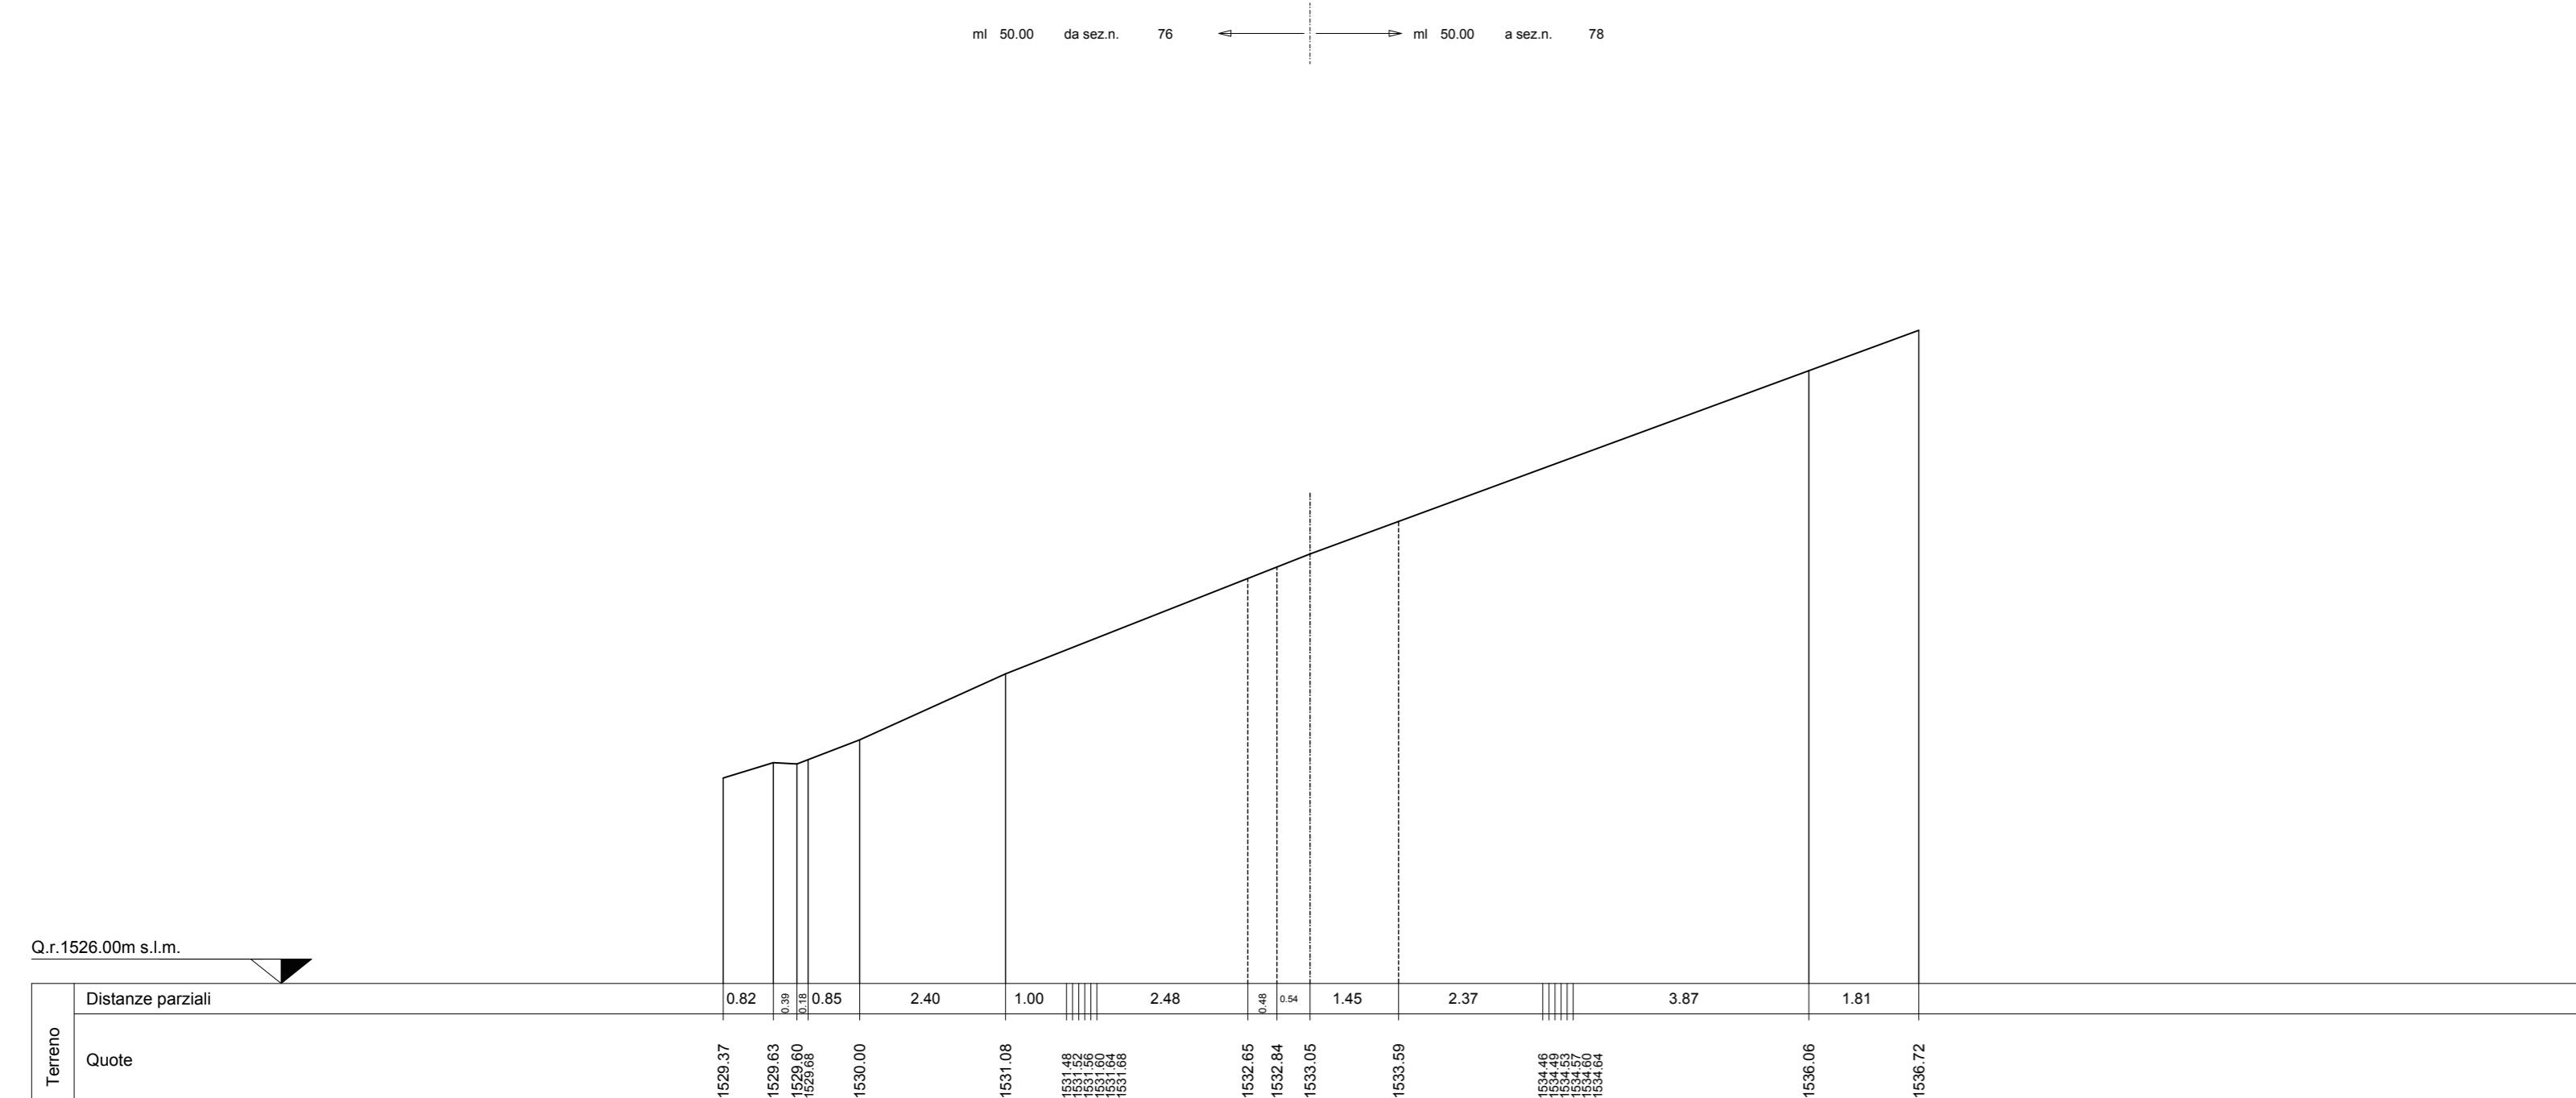


SEZIONE N. 80

asse 80  
PROGR. 3+931.00  
QP = 1526.40

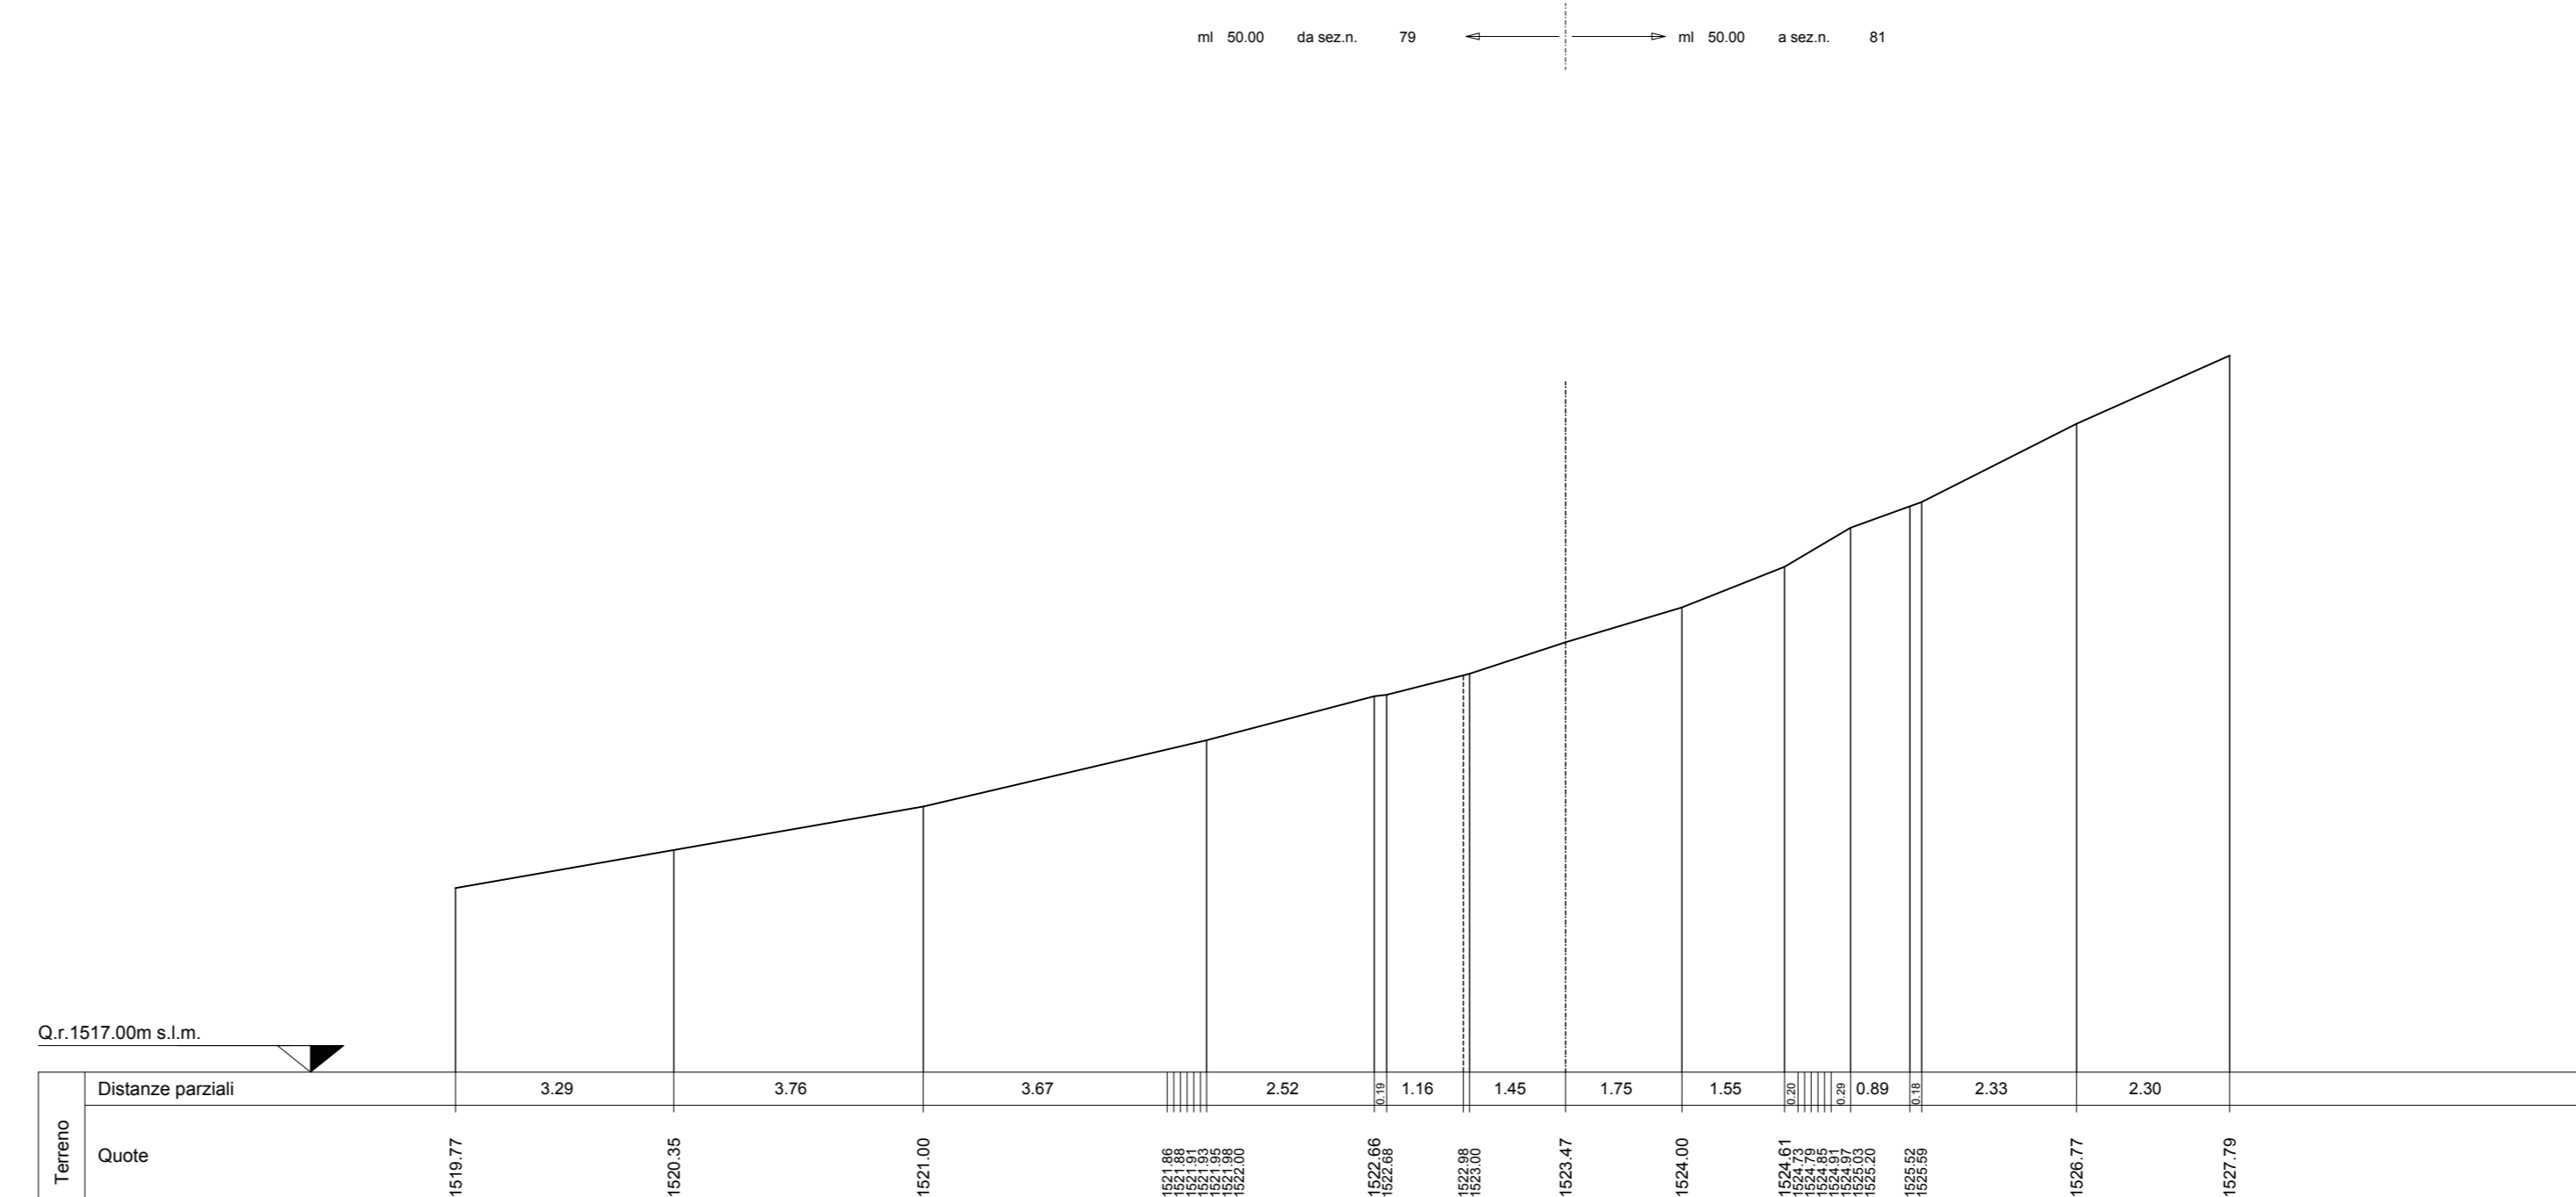


SEZIONE N. 78

asse 78  
PROGR. 3+831.00  
QP = 1530.27

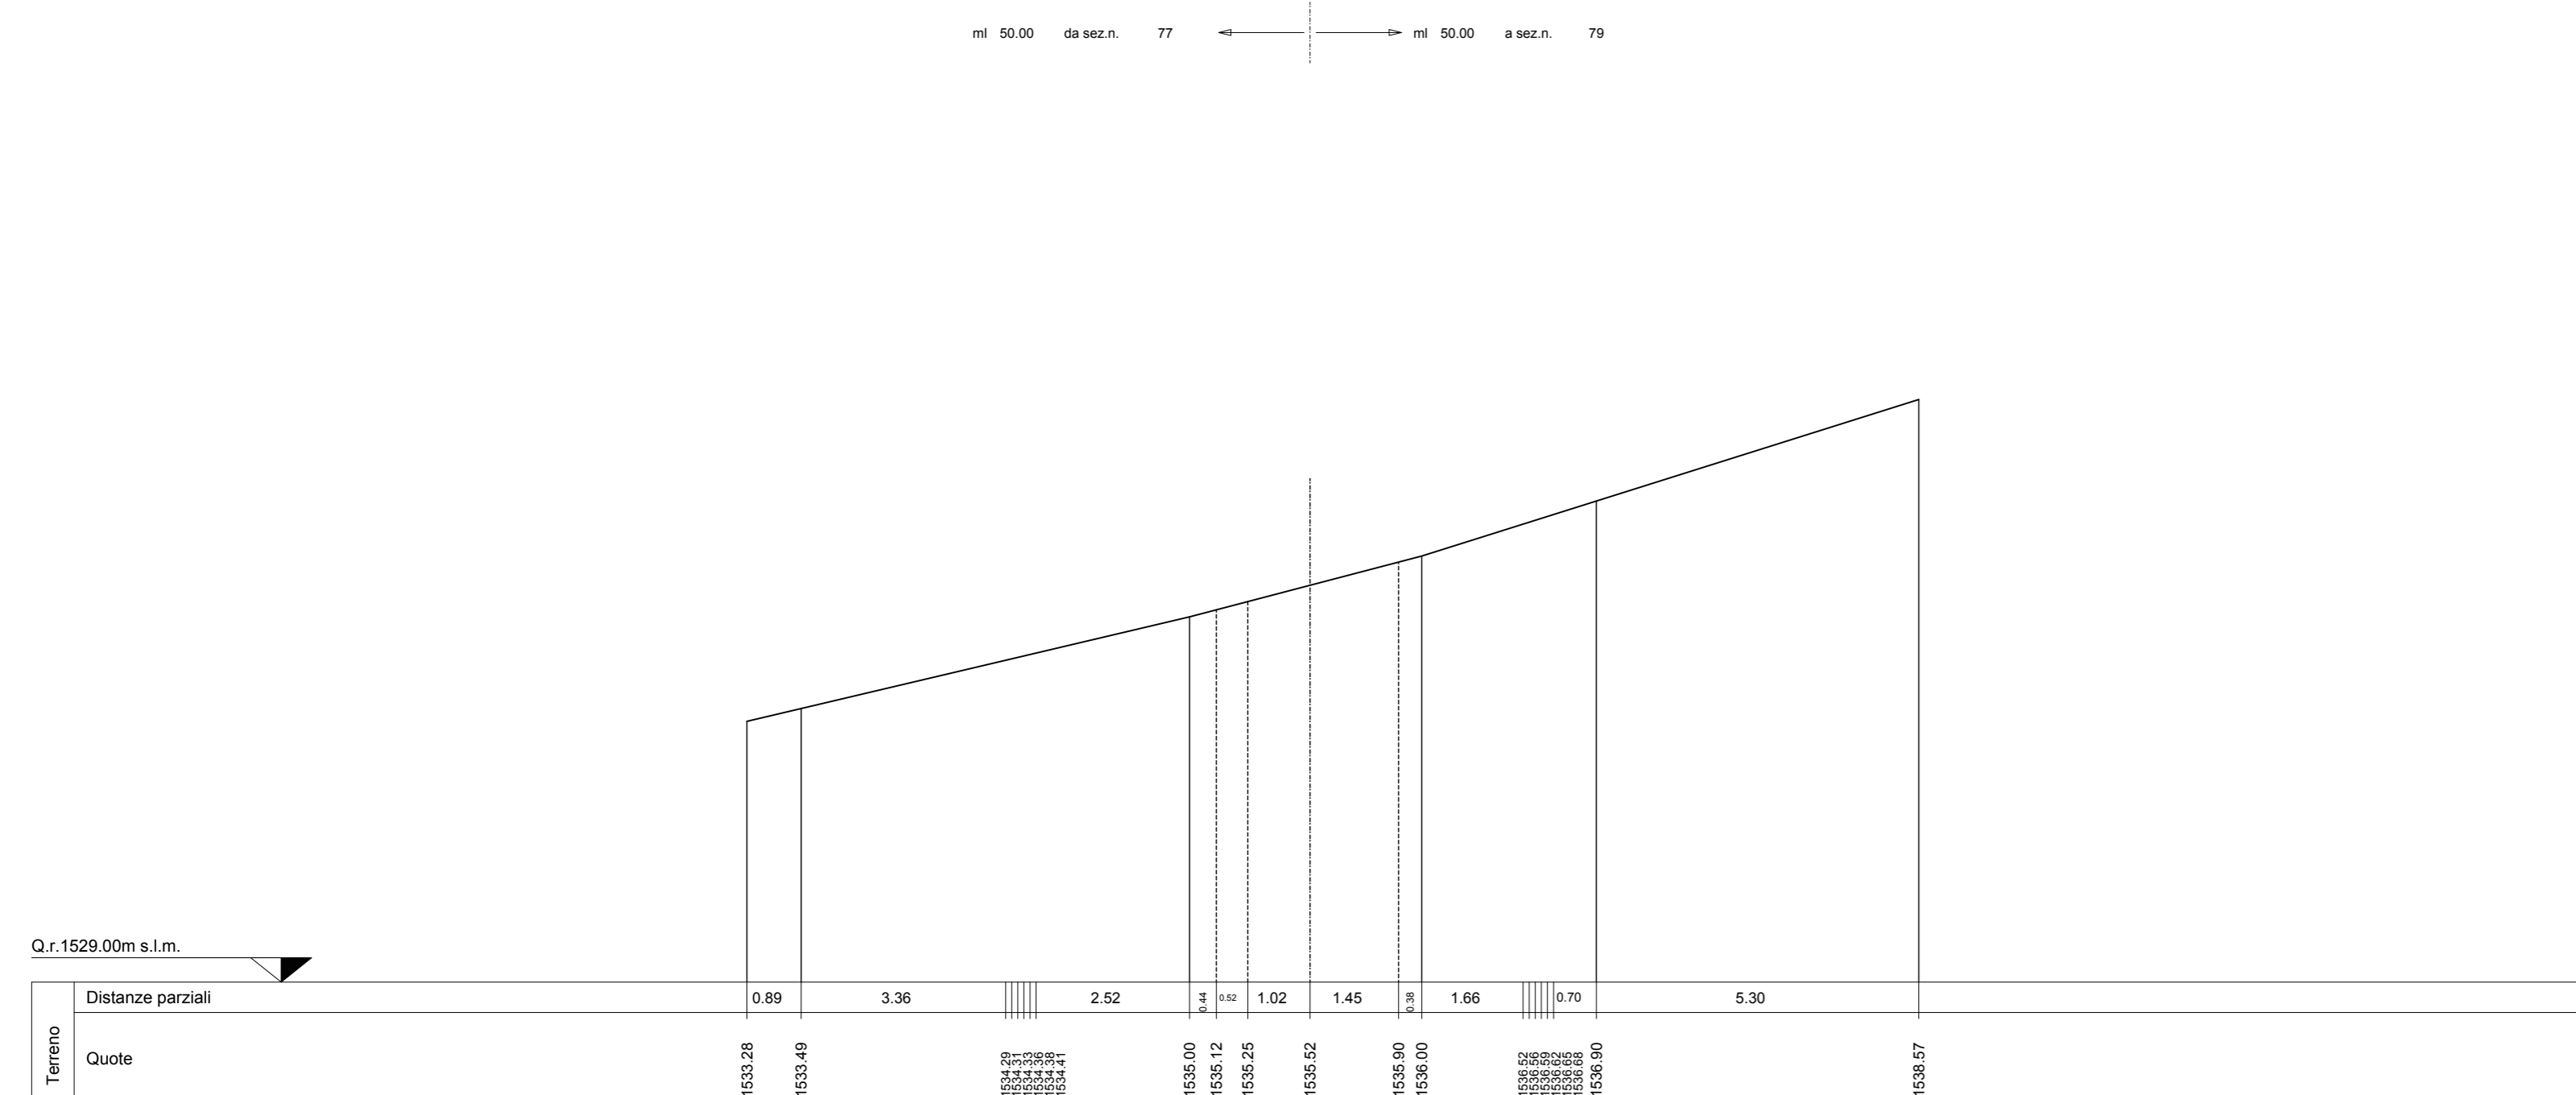

SEZIONE N. 81

asse 81  
PROGR. 3+981.00  
QP = 1519.67

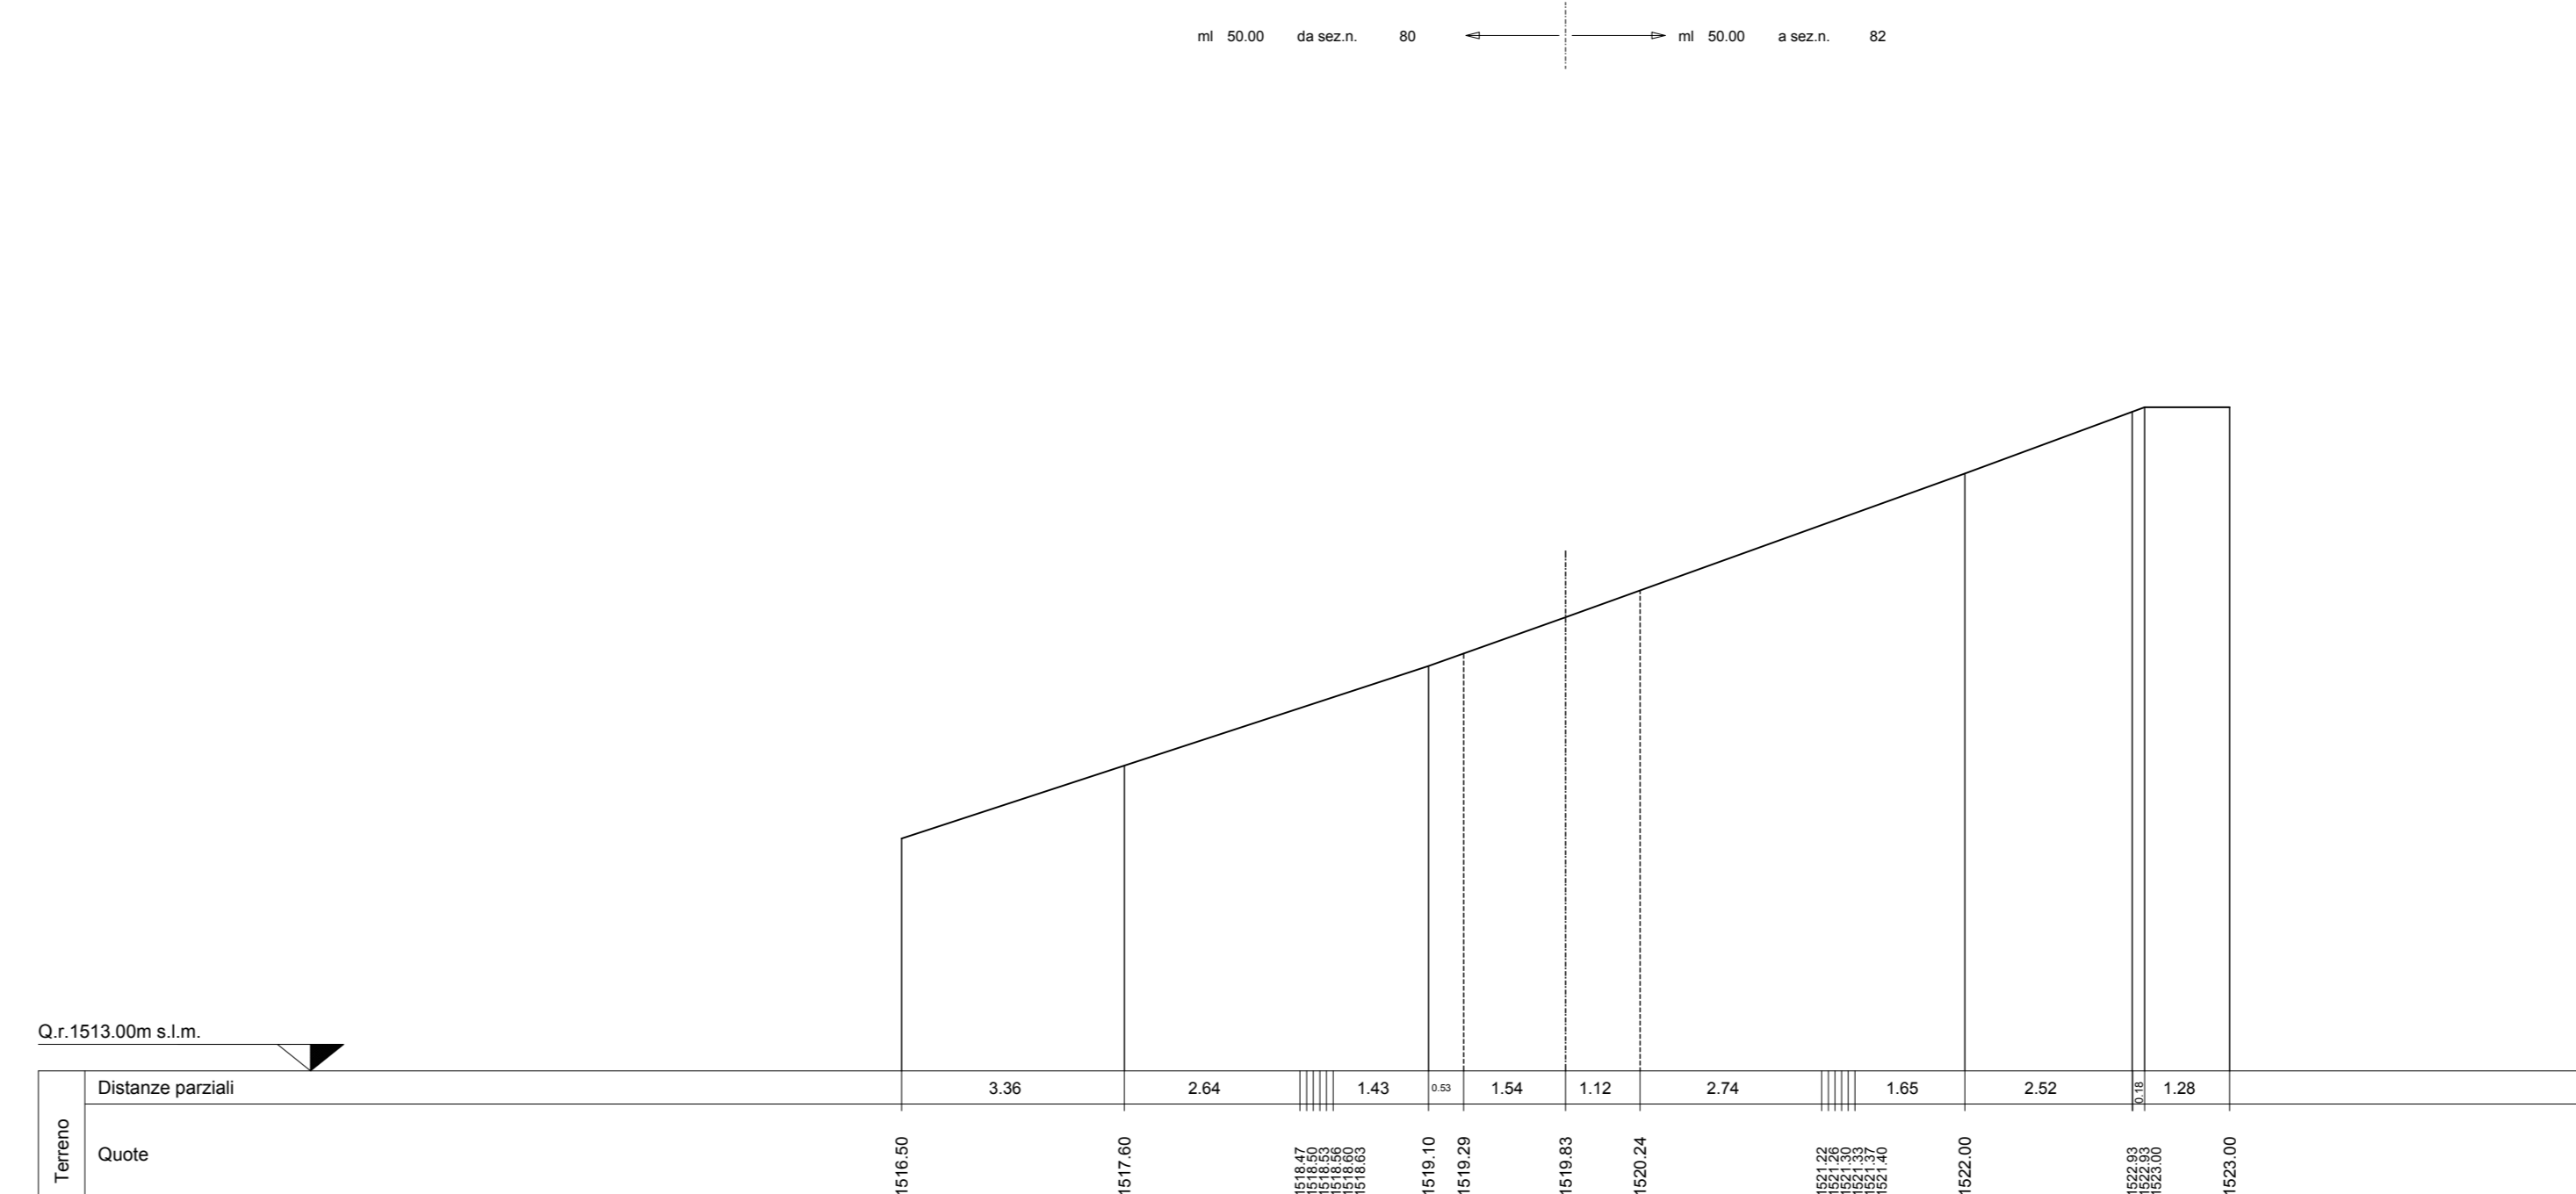

PARCO EOLICO  
MONTE GIAROLO



Sede Legale: via Aldo Moro n. 28  
25043, Breno (BS)  
P.IVA e C.F. 04324160987

Oggetto:  
STRADA DI ACCESSO TURBINE

Titolo:  
DA TURBINA 1 A TURBINA 10 - SEZIONI  
TRASVERSALI STATO DI FATTO 76 - 81

Il Progettista

Ing. Silvio Mario Bauducco

Data	Emis.	Aggiornamento	Data	Contr.	Data	Autor.
10/2022	MB	Emissione	10/2022	FO	10/2022	SMB

SCALA 1:200

OTTOBRE 2022

Commessa	Tip. Impianto	Fase Progetto	Disciplina	Tip. Doc.	Titolo	N. Ediz.	REV
22100	EO	DE	C	D	12	0112	A

PROGETTAZIONE EDILE, AMBIENTALE, STRUTTURALE ED IMPIANTISTICA A CURA DI:

I Tecnici: Coor. gruppo progettazione  
Ing. Silvio Mario Bauducco

Collaboratori:  
Geom. Benzonni Manuel  
Per. Ing. Biagini Emanuele  
Ing. Cocchi Felice  
Arch. Ostino Paolo  
Arch. Pelleri Martina

BAUTEL S.R.L.

Sede Amministrativa via Marconcelli, 23 20024 Moncalieri (TO)  
tel 011 6052113 - 011 6059975 e-mail: amministrazione@bautel.it  
Sede operativa Torino - via Marconcelli, 23 20024 Moncalieri (TO)  
Sede operativa Genova - via Banderani, 24 16121 Genova (GE)

TUTTI I DIRITTI SONO RISERVATI - Questo documento è di proprietà esclusiva del progettista e indicato su quale il nome ogni diritto. Pertanto questo documento non può essere copiato, riprodotto, comunicato o divulgato ad altri o usato in qualsiasi maniera, nemmeno per fini sperimentali, senza autorizzazione scritta dallo stesso progettista.