


SEZIONI TRASVERSALI DI FATTO
scala 1:200


SEZIONE N. 89
8896 89
PROGR. 4+377.00
QP = 1555.08

mi 50.00 89.902 n. 90

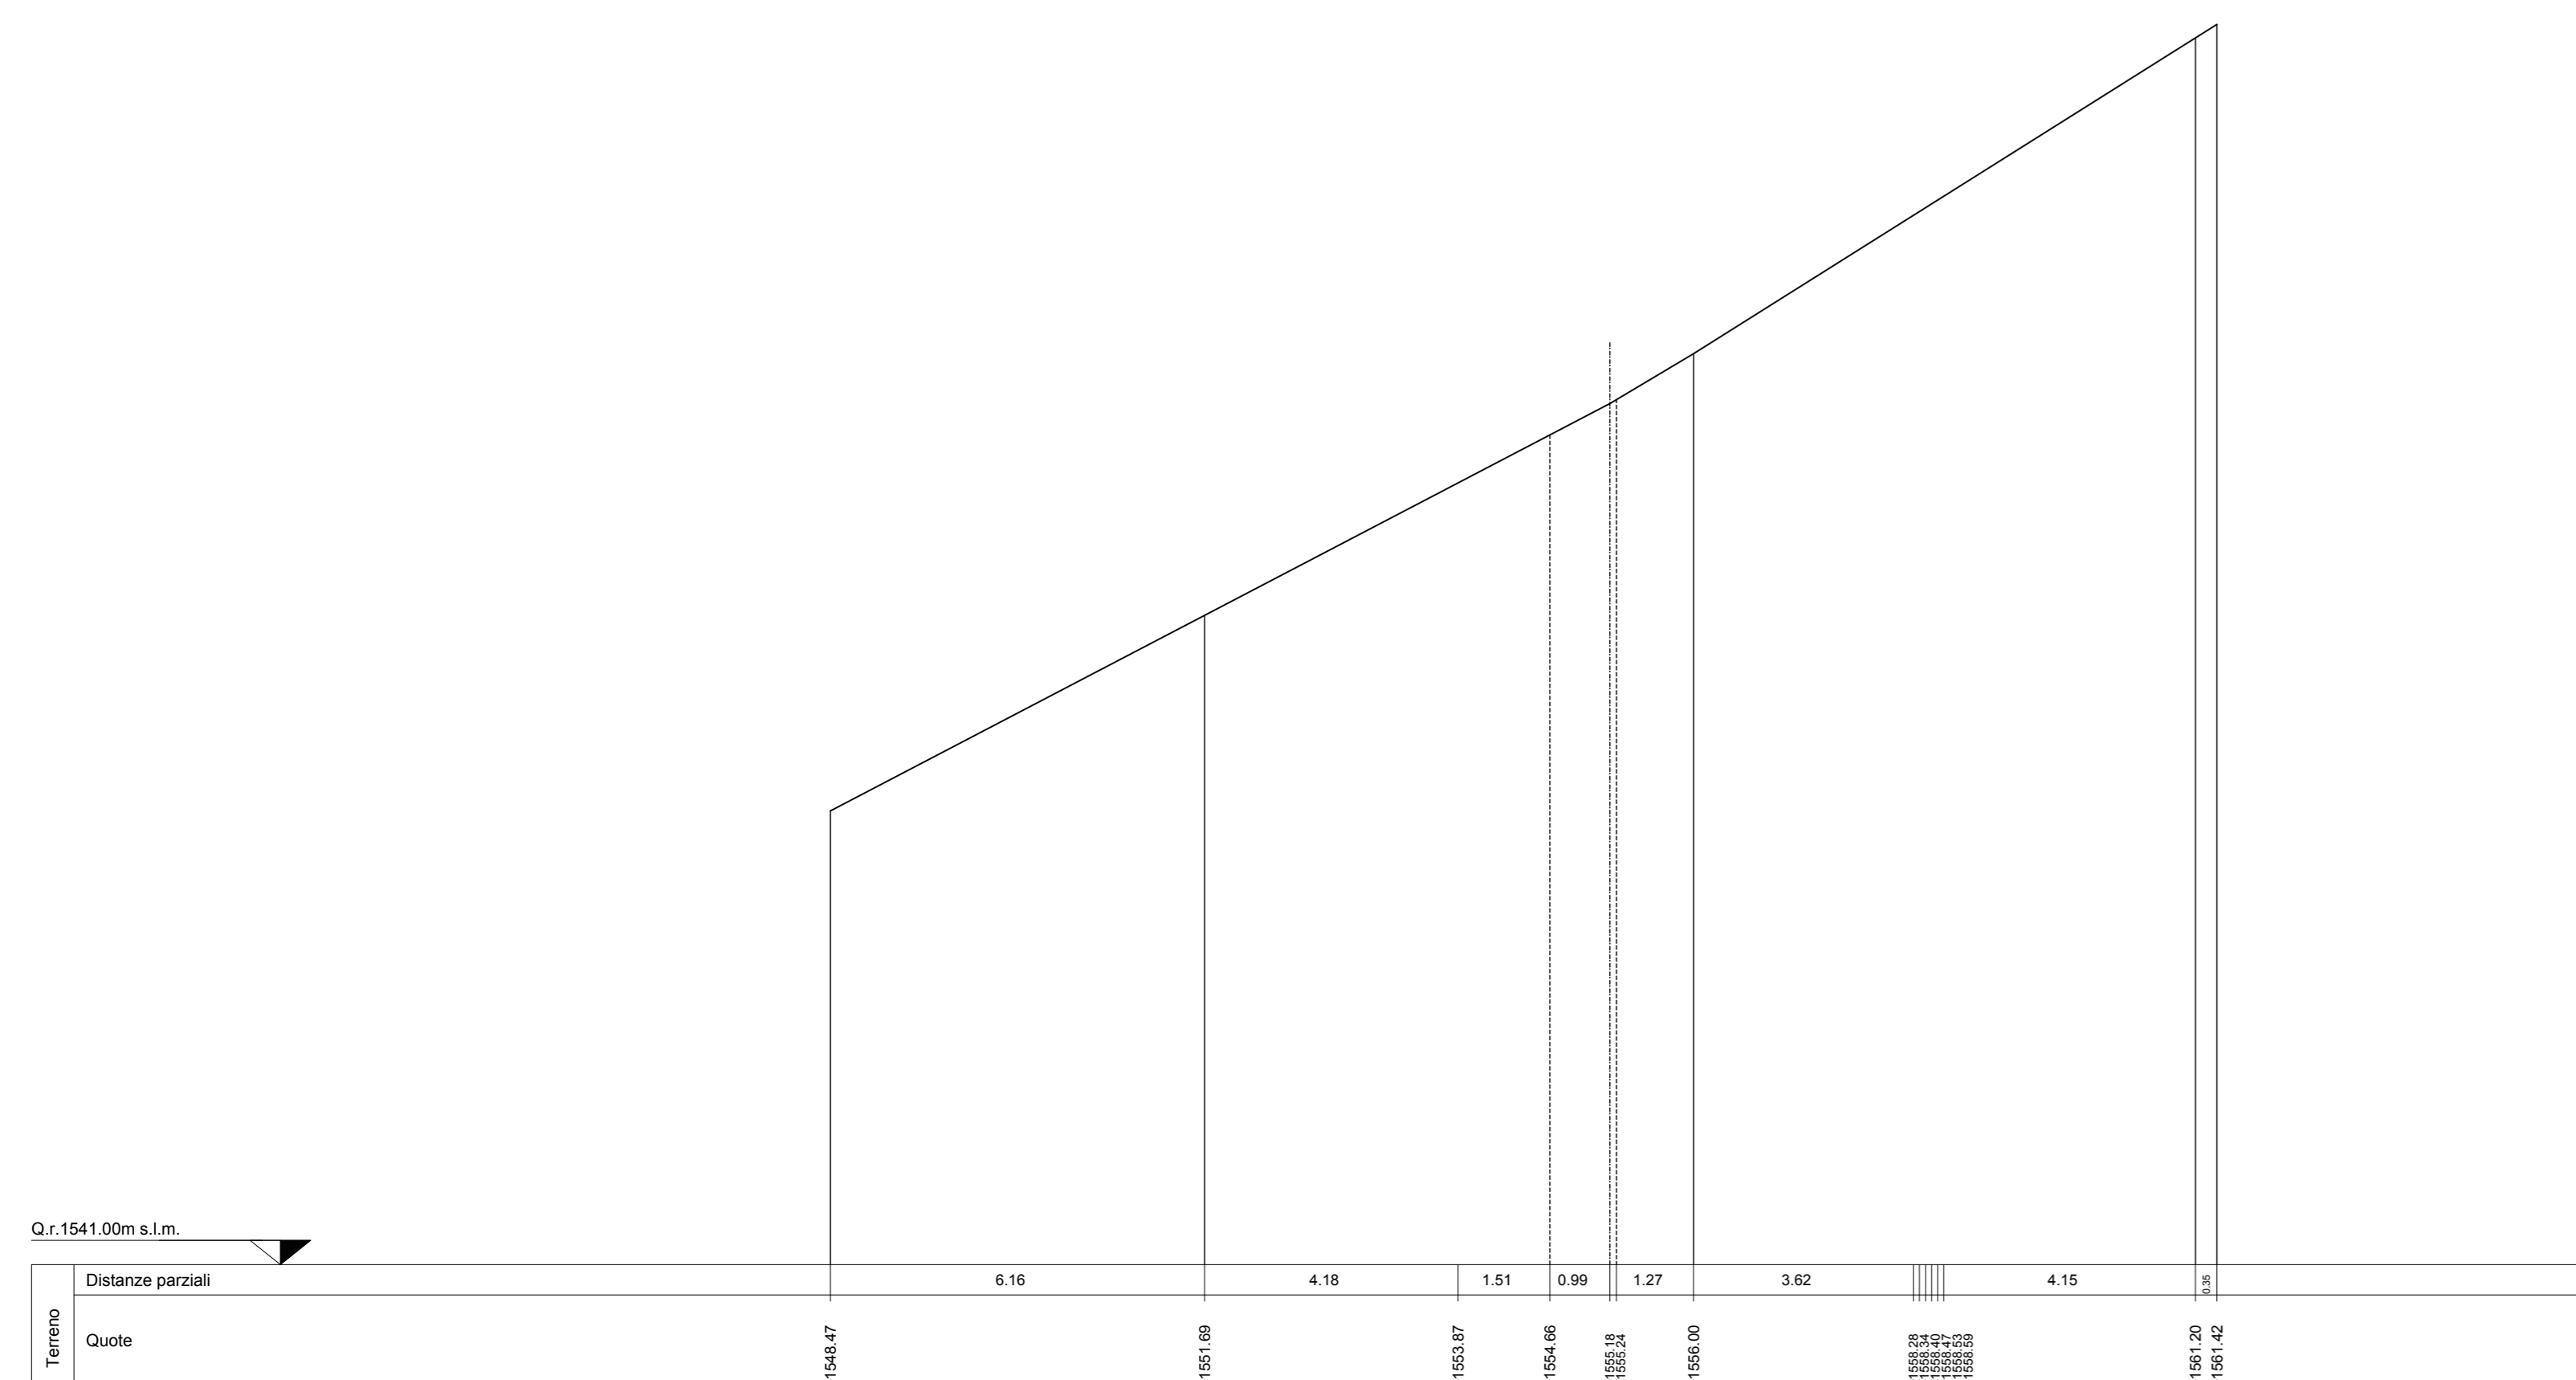


SEZIONE N. 91
8896 91
PROGR. 4+477.00
QP = 1555.08

mi 50.00 89.902 n. 90

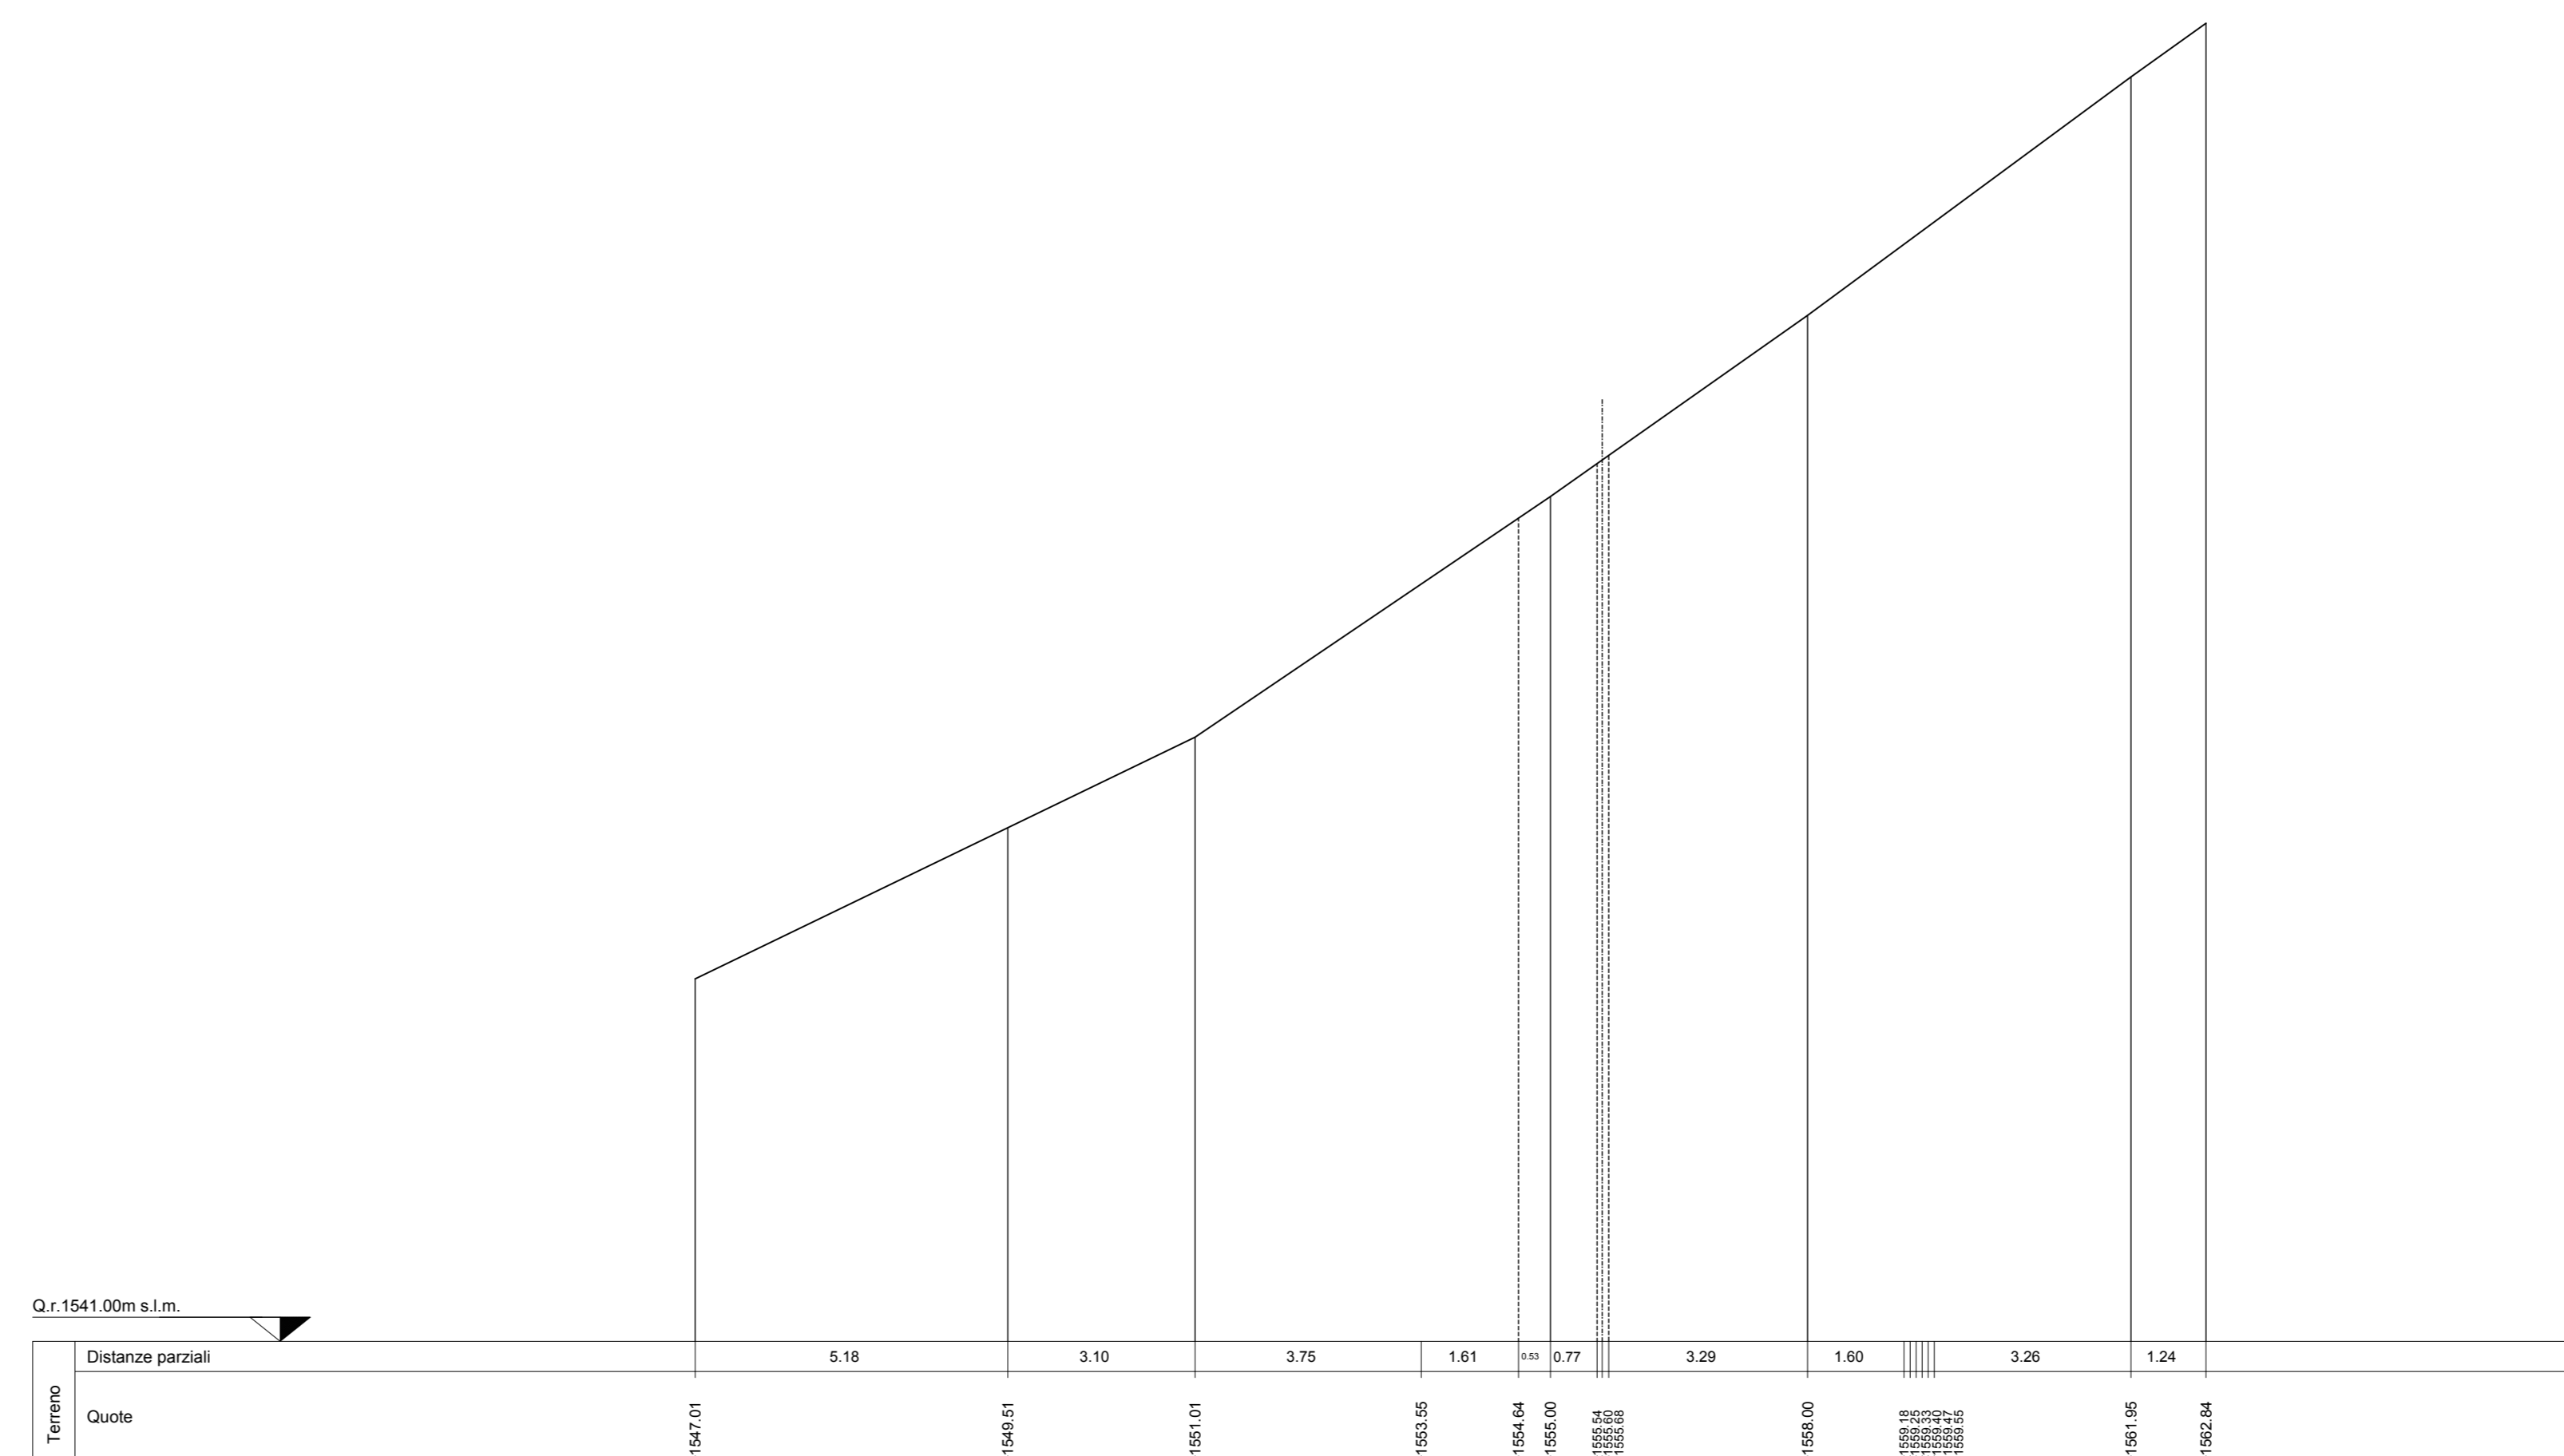


SEZIONE N. 90
8896 90
PROGR. 4+427.00
QP = 1555.08

mi 50.00 89.902 n. 89

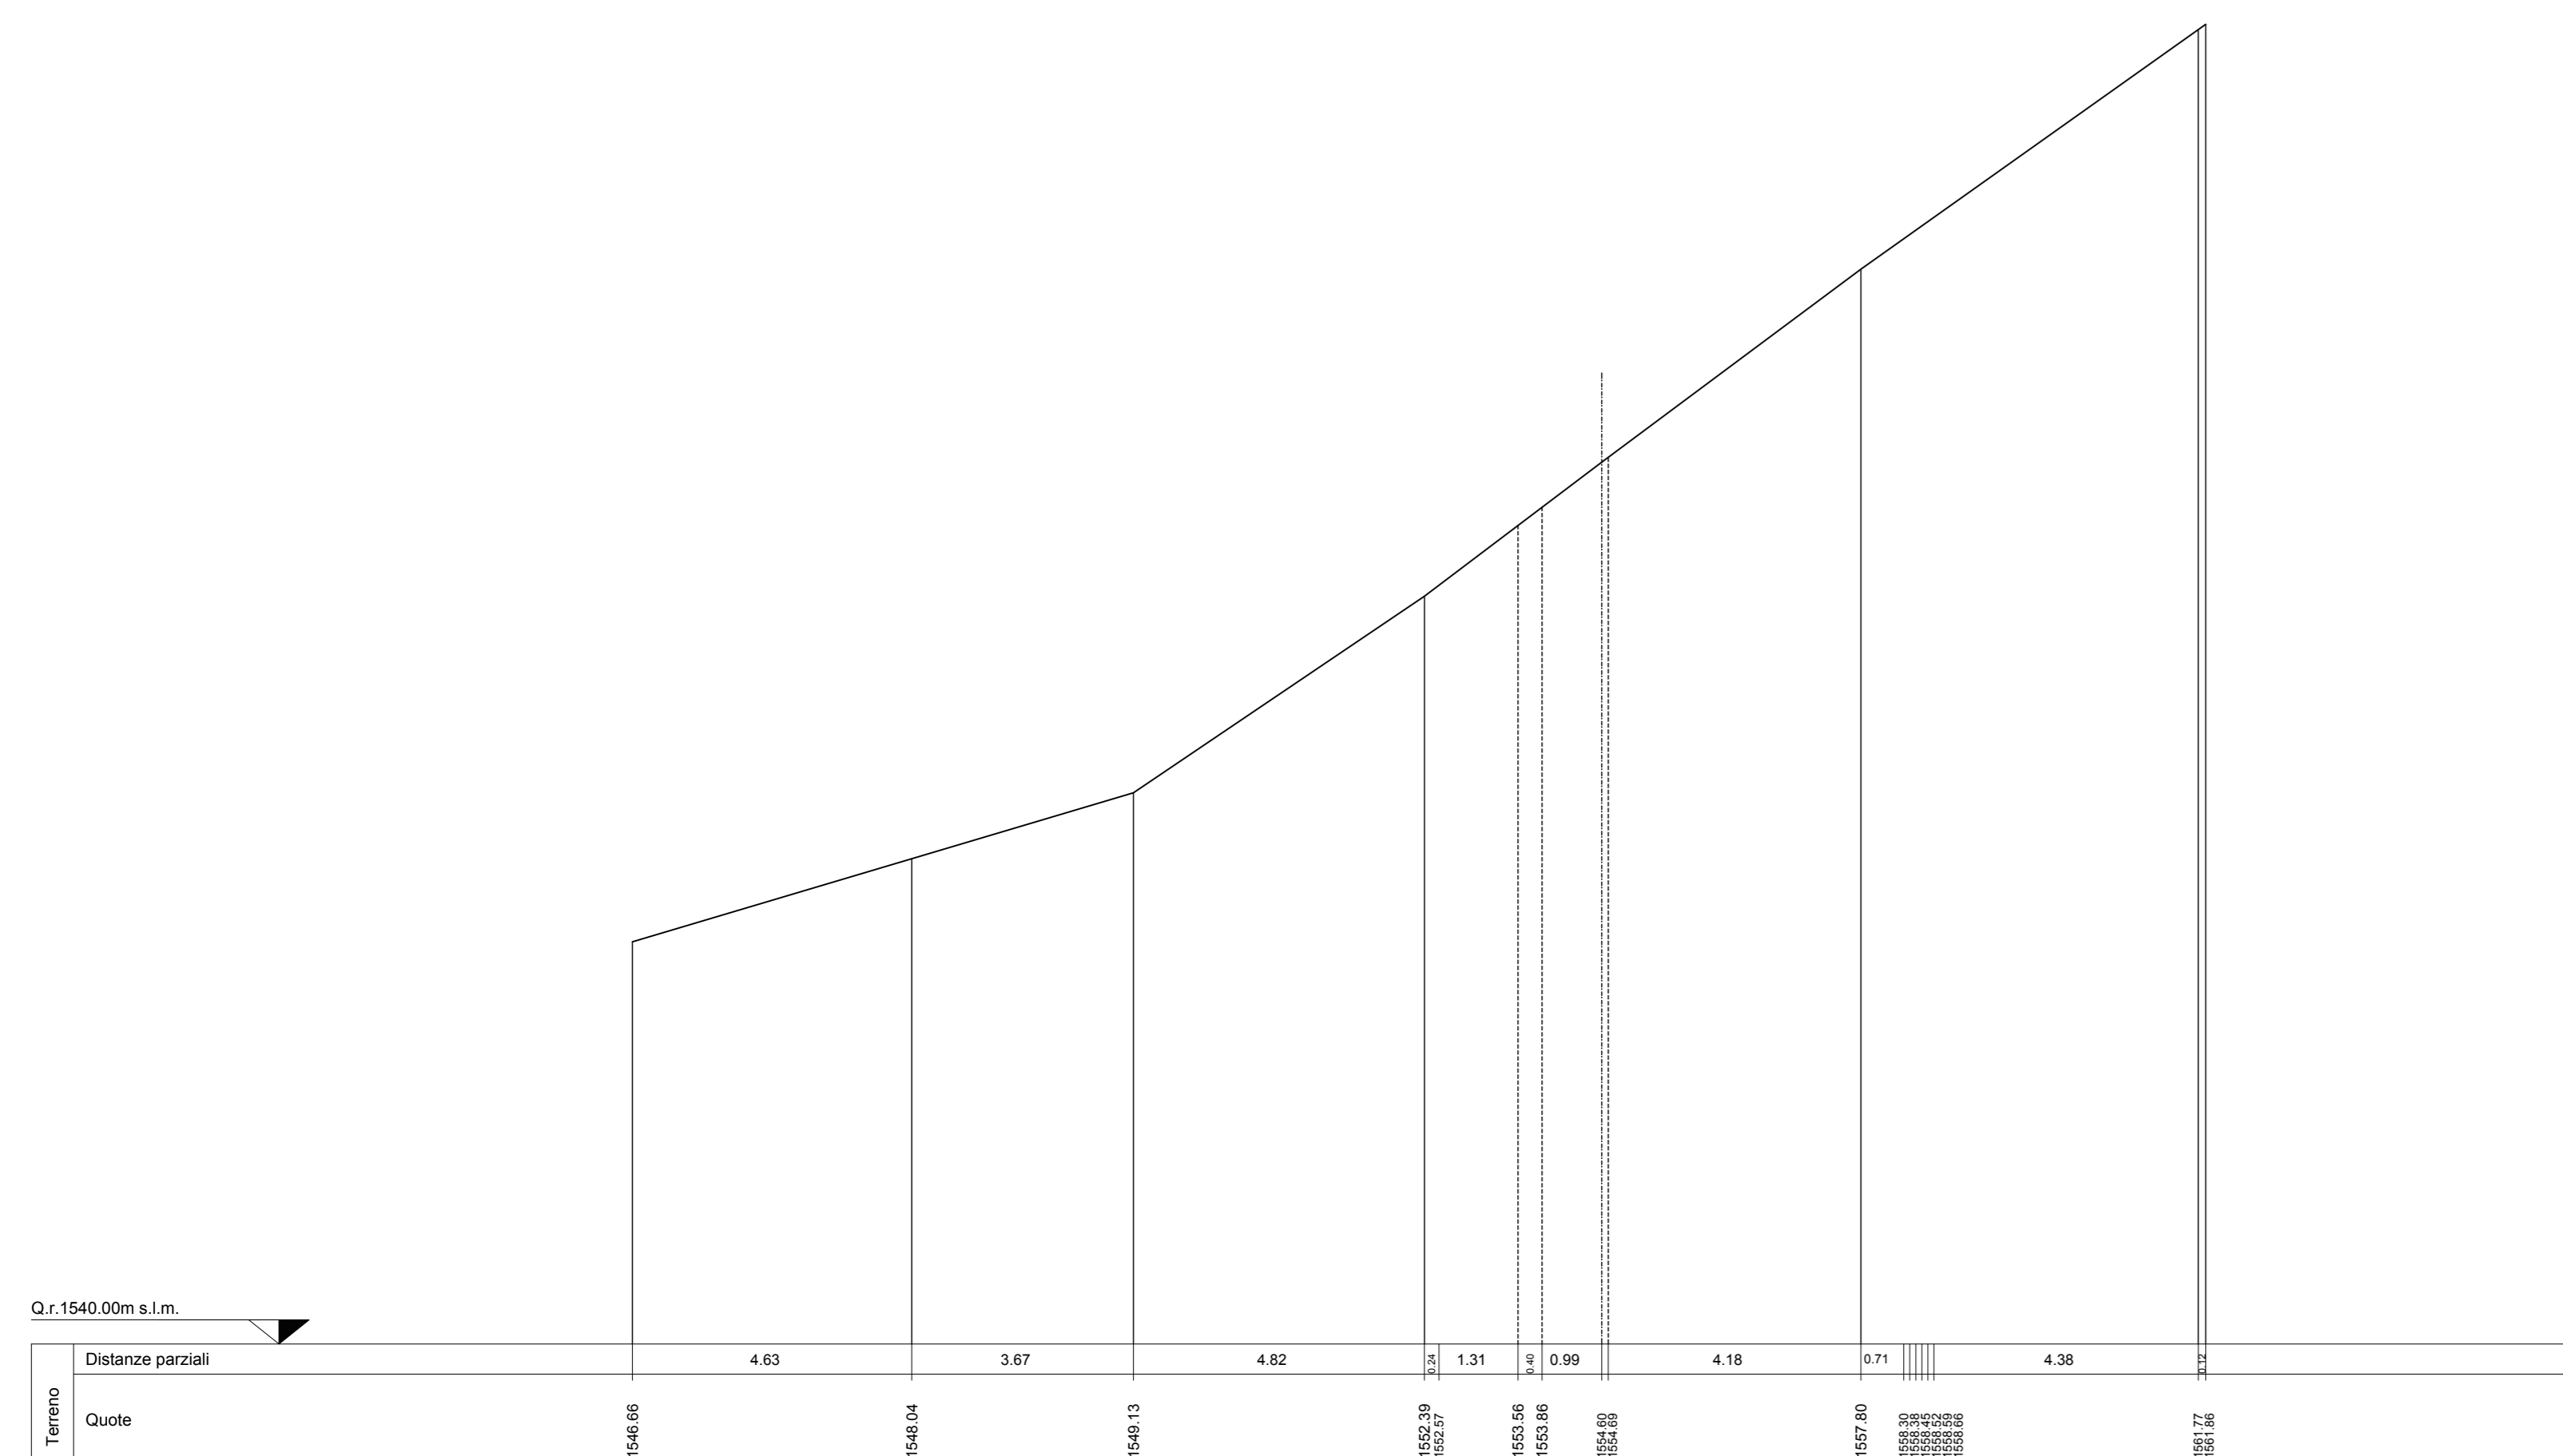

SEZIONE N. 92
8896 92
PROGR. 4+527.00
QP = 1555.08

mi 50.00 89.902 n. 91

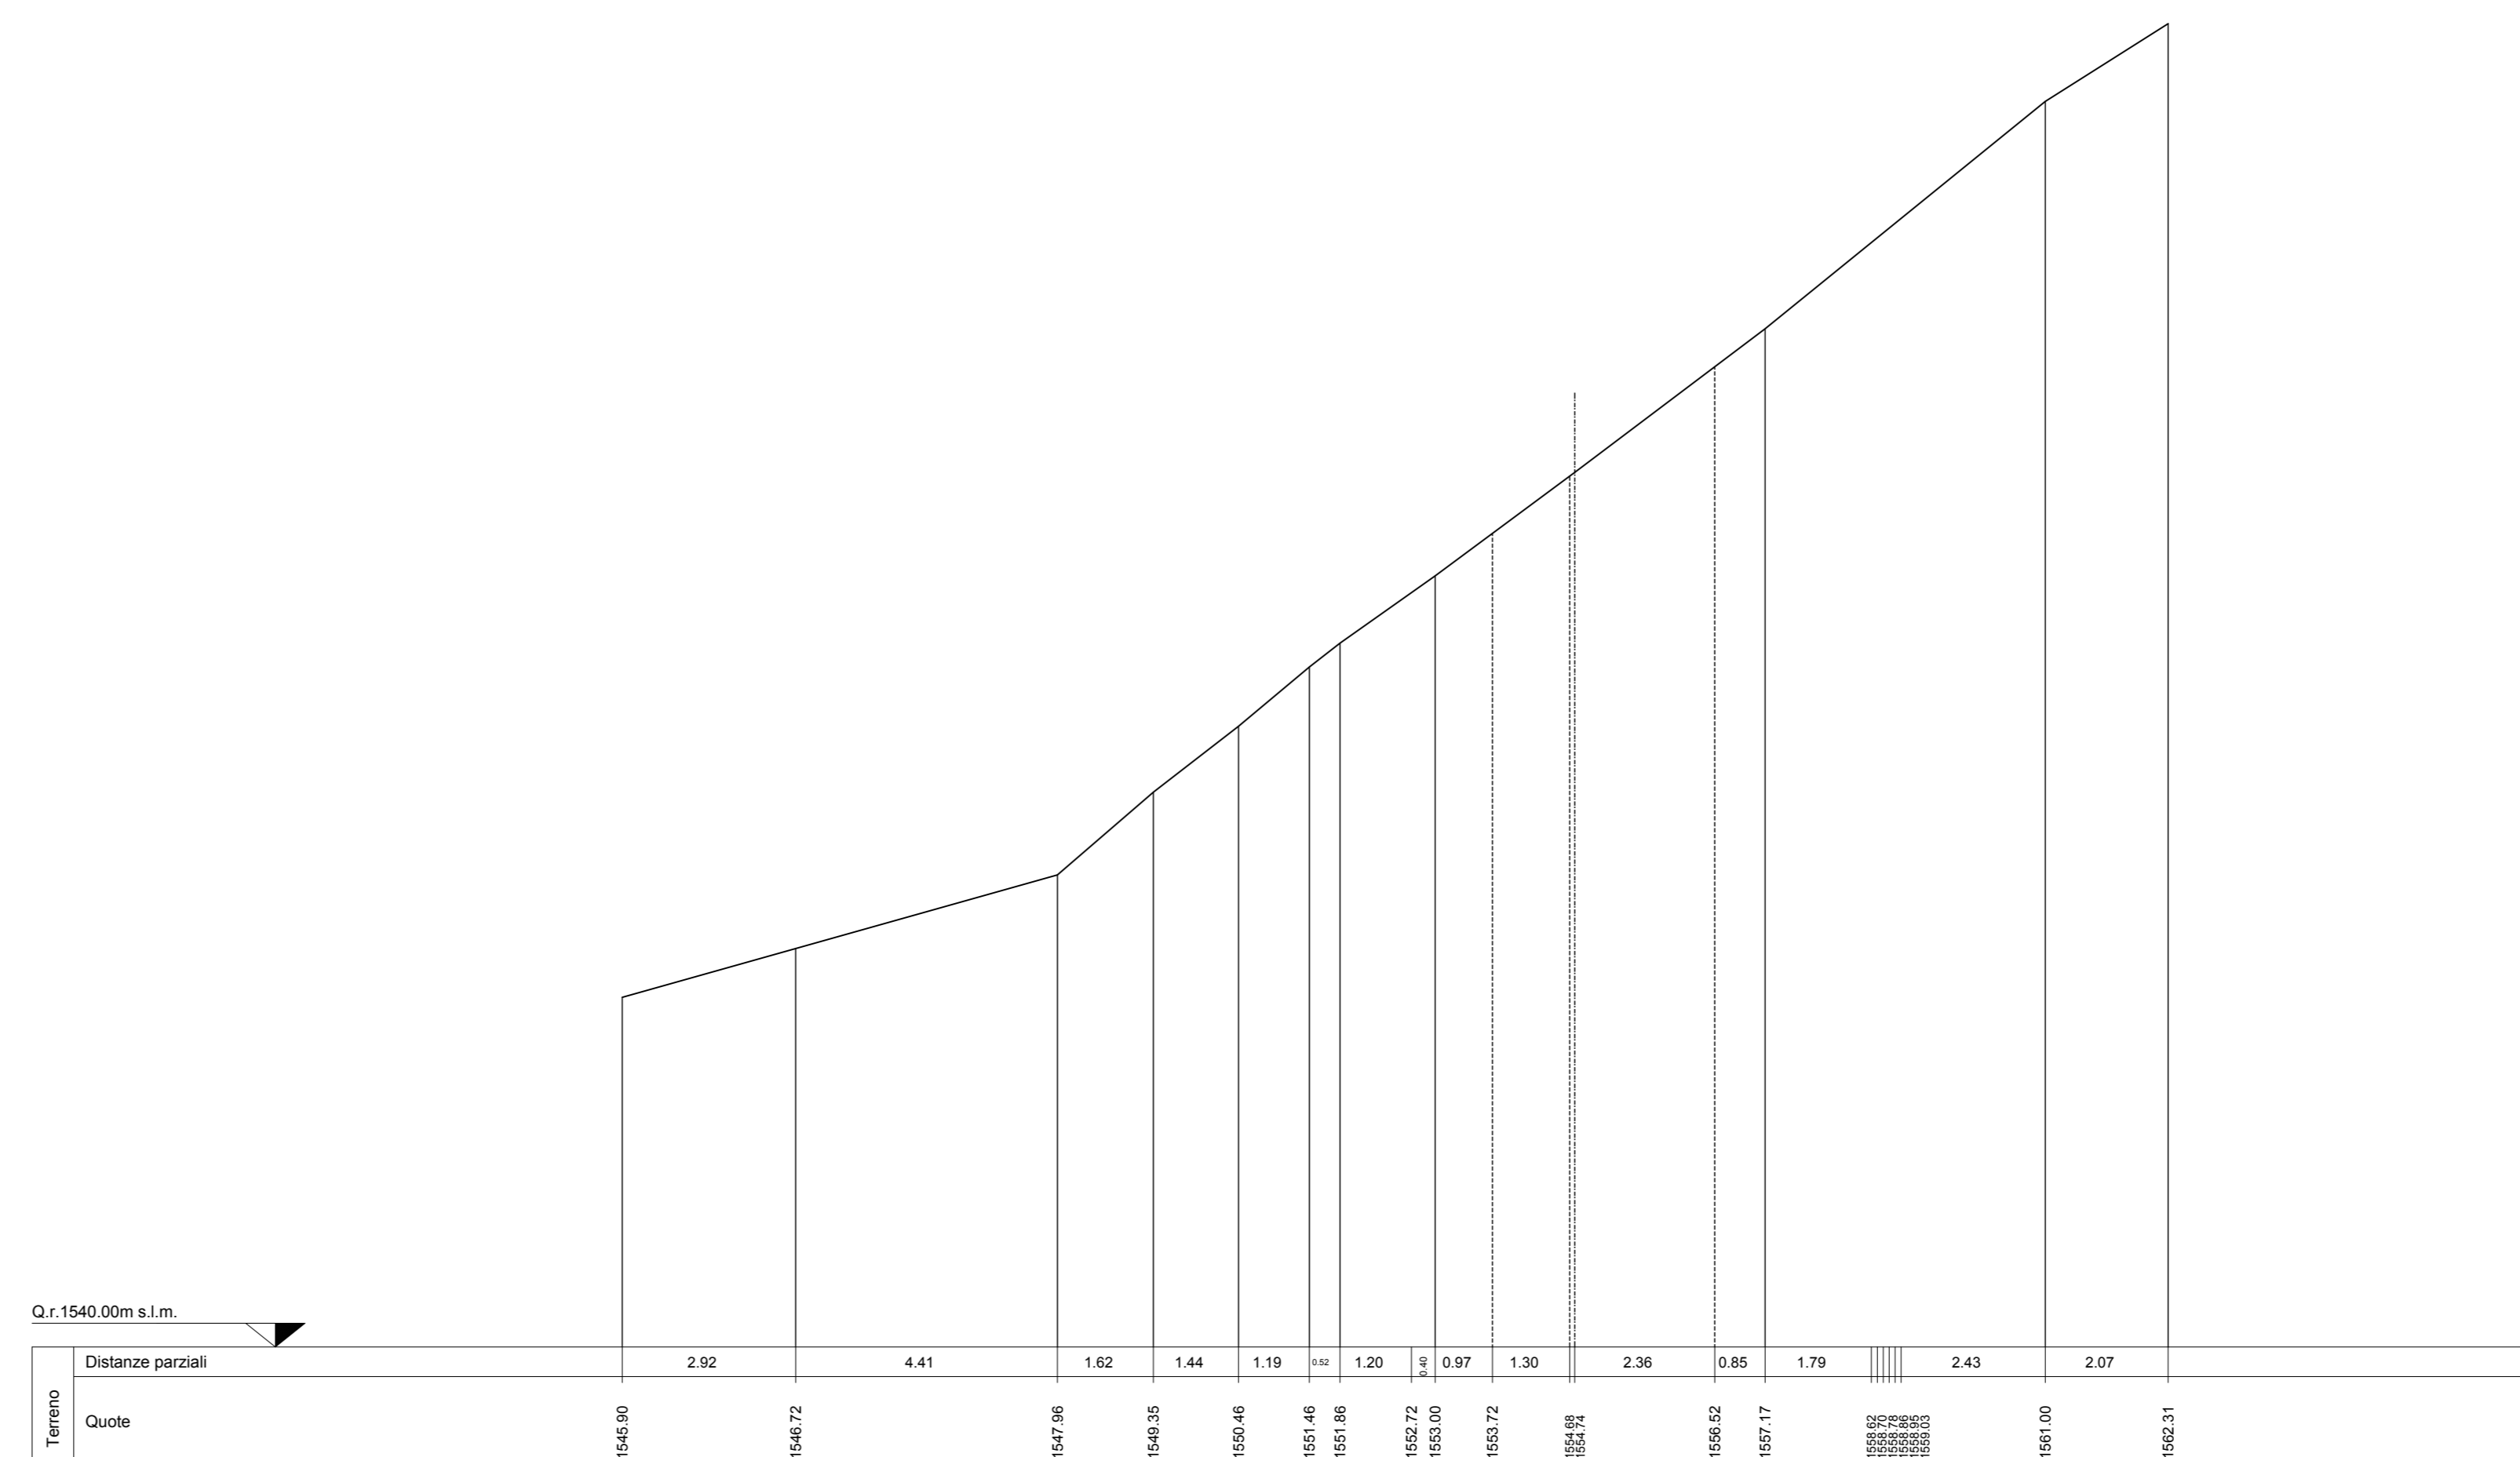

PARCO EOLICO
MONTE GIAROLO



Sede Legale: via Aldo Moro n. 28
25043, Sireno (BS)
P.IVA e C.F. 04324160987

Oggetto: STRADA DI ACCESSO TURBINE

Titolo: DA TURBINA 1 A TURBINA 10 - SEZIONI TRASVERSALI STATO DI FATTO 89 - 92

Il Progettista

Ing. Silvio Mario Bauducco

Data	Emis.	Aggiornamento	Data	Contr.	Data	Autor.
10/2022	MB	Emissione	10/2022	FO	10/2022	SMB

SCALA 1:200

OTTOBRE 2022

Commissa	Tip. Impianto	Fase Progetto	Disciplina	Tip. Doc.	Titolo	N. Etab.	REV
22100	EO	DE	C	D	12	0115	A

PROGETTAZIONE EDILE, AMBIENTALE, STRUTTURALE ED IMPIANTISTICA A CURA DI:

I Tecnici: Coor. gruppo progettazione
Ing. Silvio Mario Bauducco
Geom. Benzioni Manuel
Per. Ing. Basini Emanuele
Ing. Cocchiato Felice
Arch. Ostino Paolo
Arch. Pelleri Martina



Sede Amministrativa via Marconelli, 23 20024 Moncalieri (TO)
tel 011 6052113 - 011 6059975 e-mail: amministrazione@bautel.it
Sede operativa Torino - via Marconelli, 23 20024 Moncalieri (TO)
Sede operativa Genova - via Banderari, 24 16121 Genova (GE)

TUTTI I DIRITTI SONO RISERVATI - Questo documento è di proprietà esclusiva del progettista ed è vietato il ristampare o l'uso non autorizzato. Per questo documento non può essere copiato, riprodotto, comunicato o divulgato ad altri o usato in qualsiasi maniera, nemmeno per fini sperimentali, senza autorizzazione scritta dallo stesso progettista.