


SEZIONI TRASVERSALI DI FATTO
scala 1:200

SEZIONE N. 97

asse 97
PROGR: 4-4777.00
QP = 1555.08


ni 50.00 0+962.0 96 ← → ni 50.00 0+962.0 98

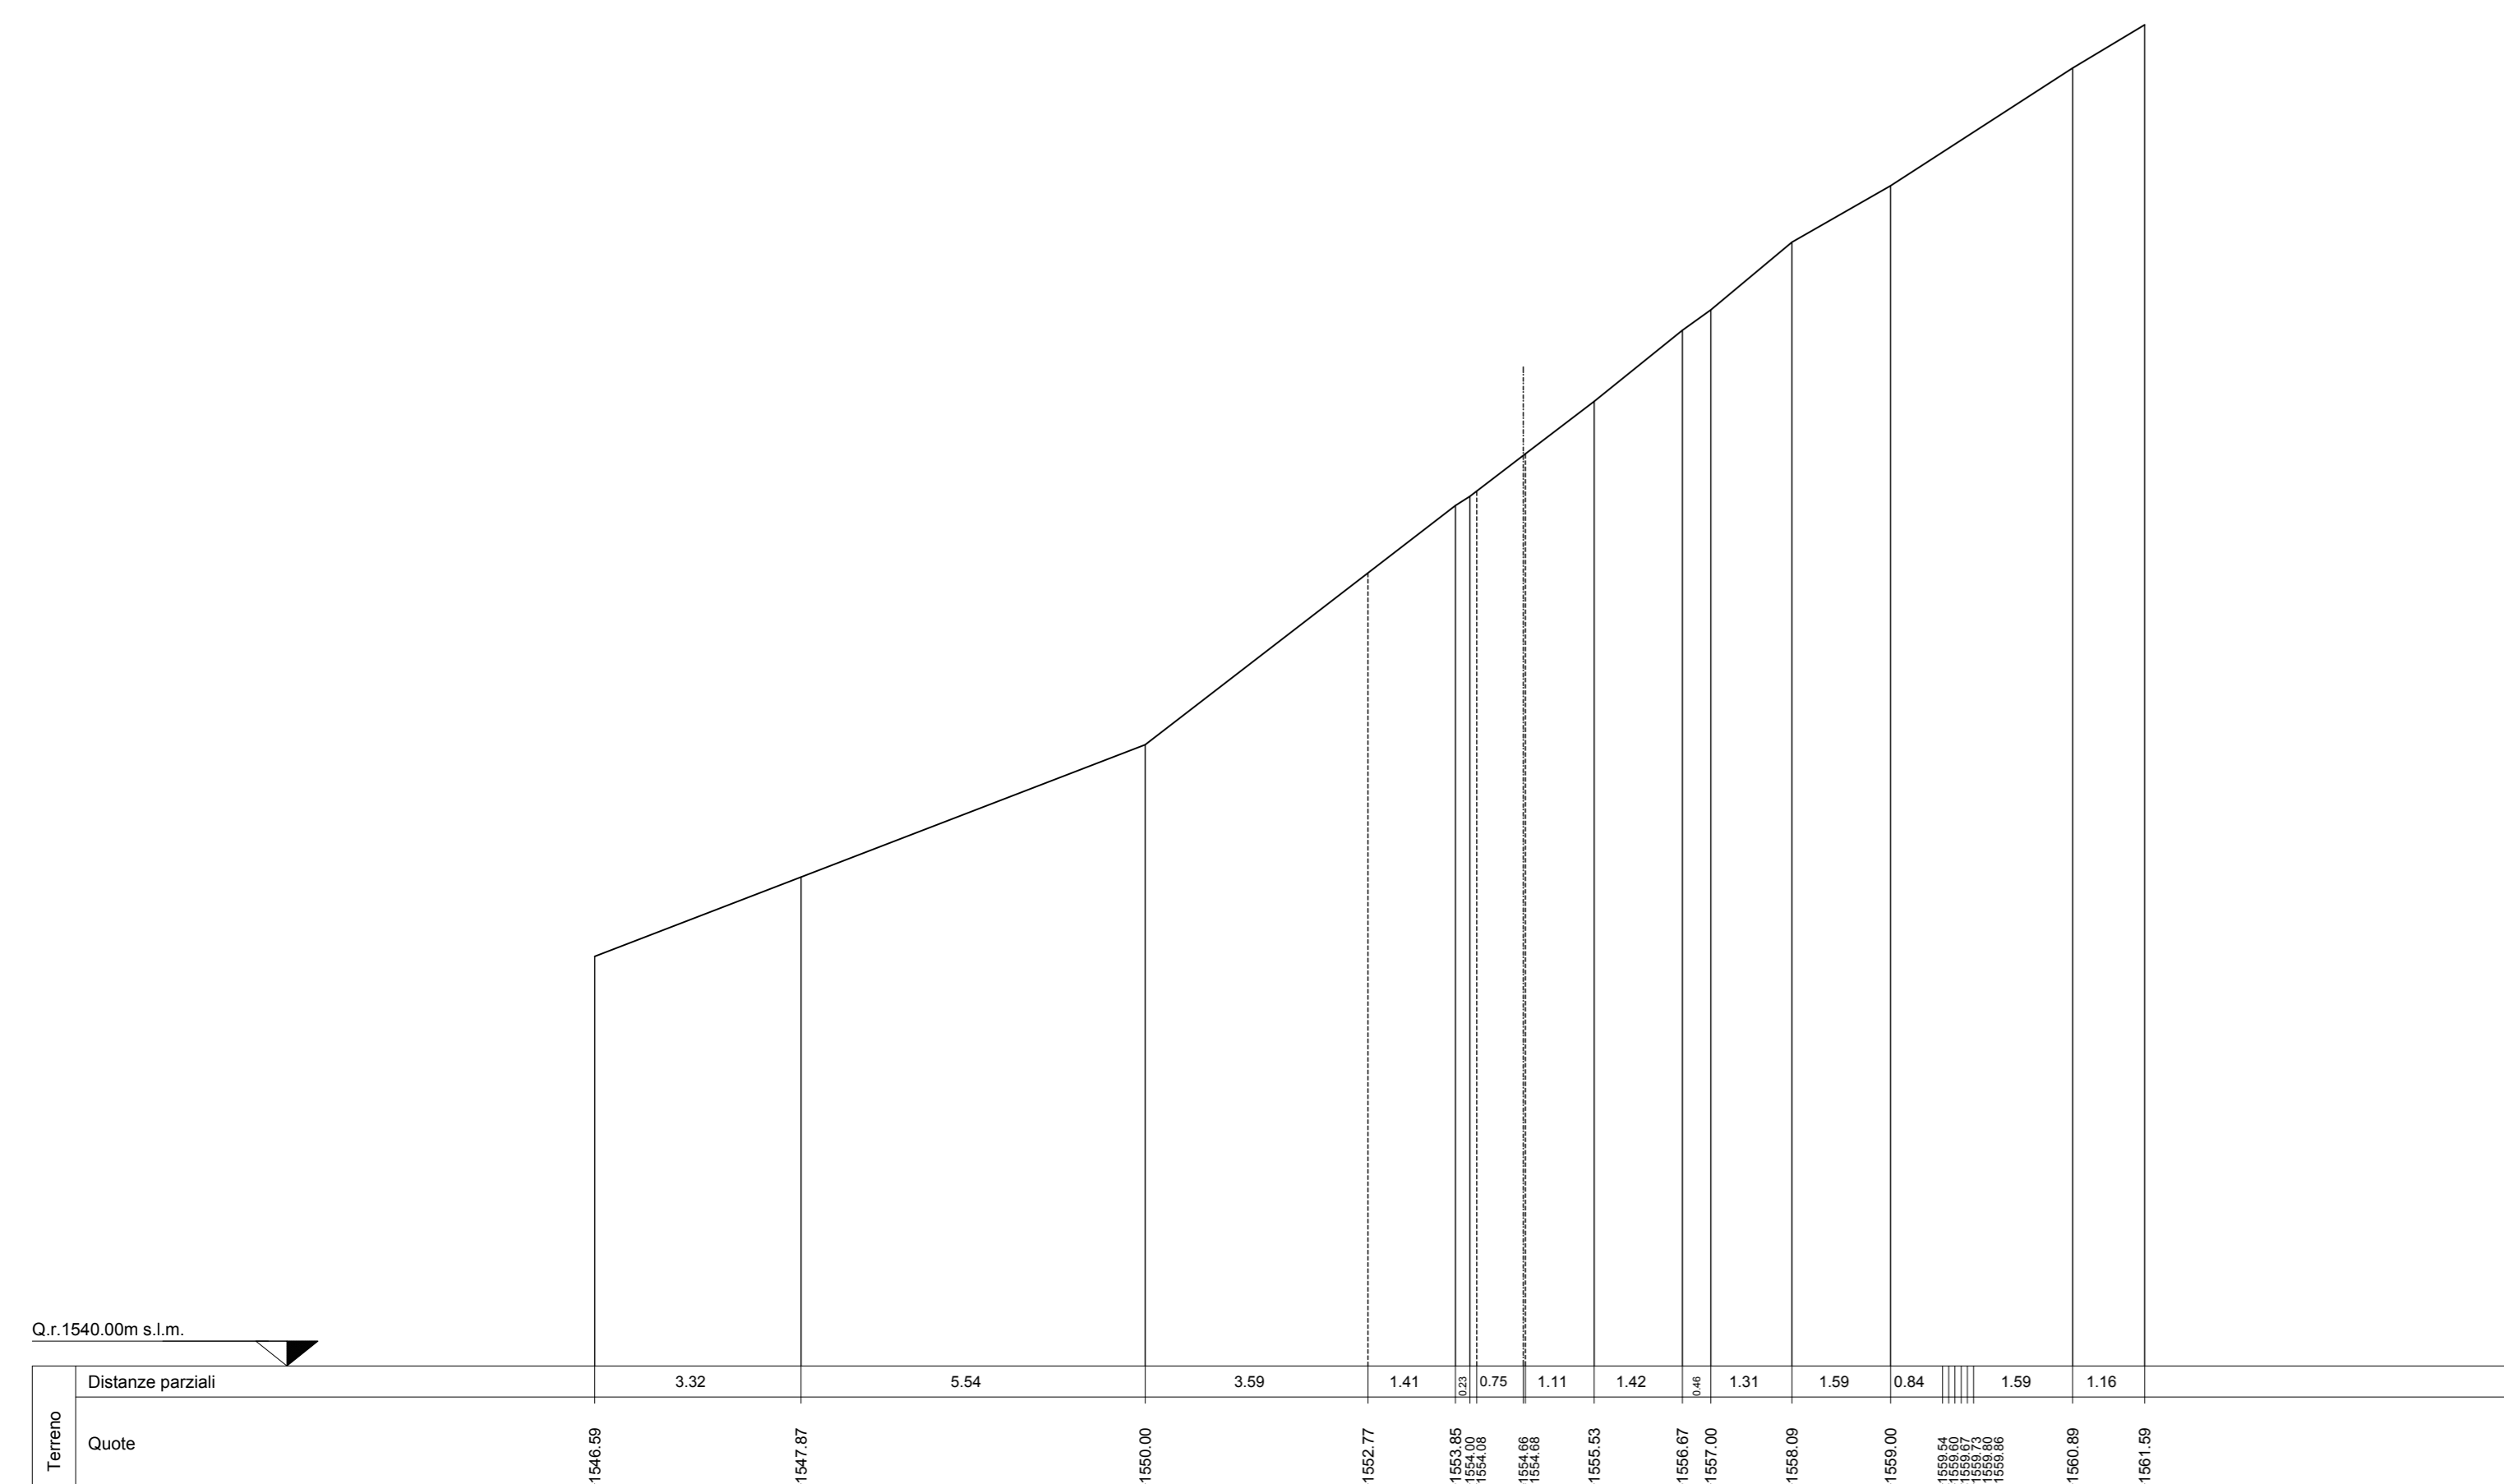

SEZIONE N. 99

asse 99
PROGR: 4-4777.00
QP = 1555.08


ni 50.00 0+962.0 99 ← → ni 50.00 0+962.0 100

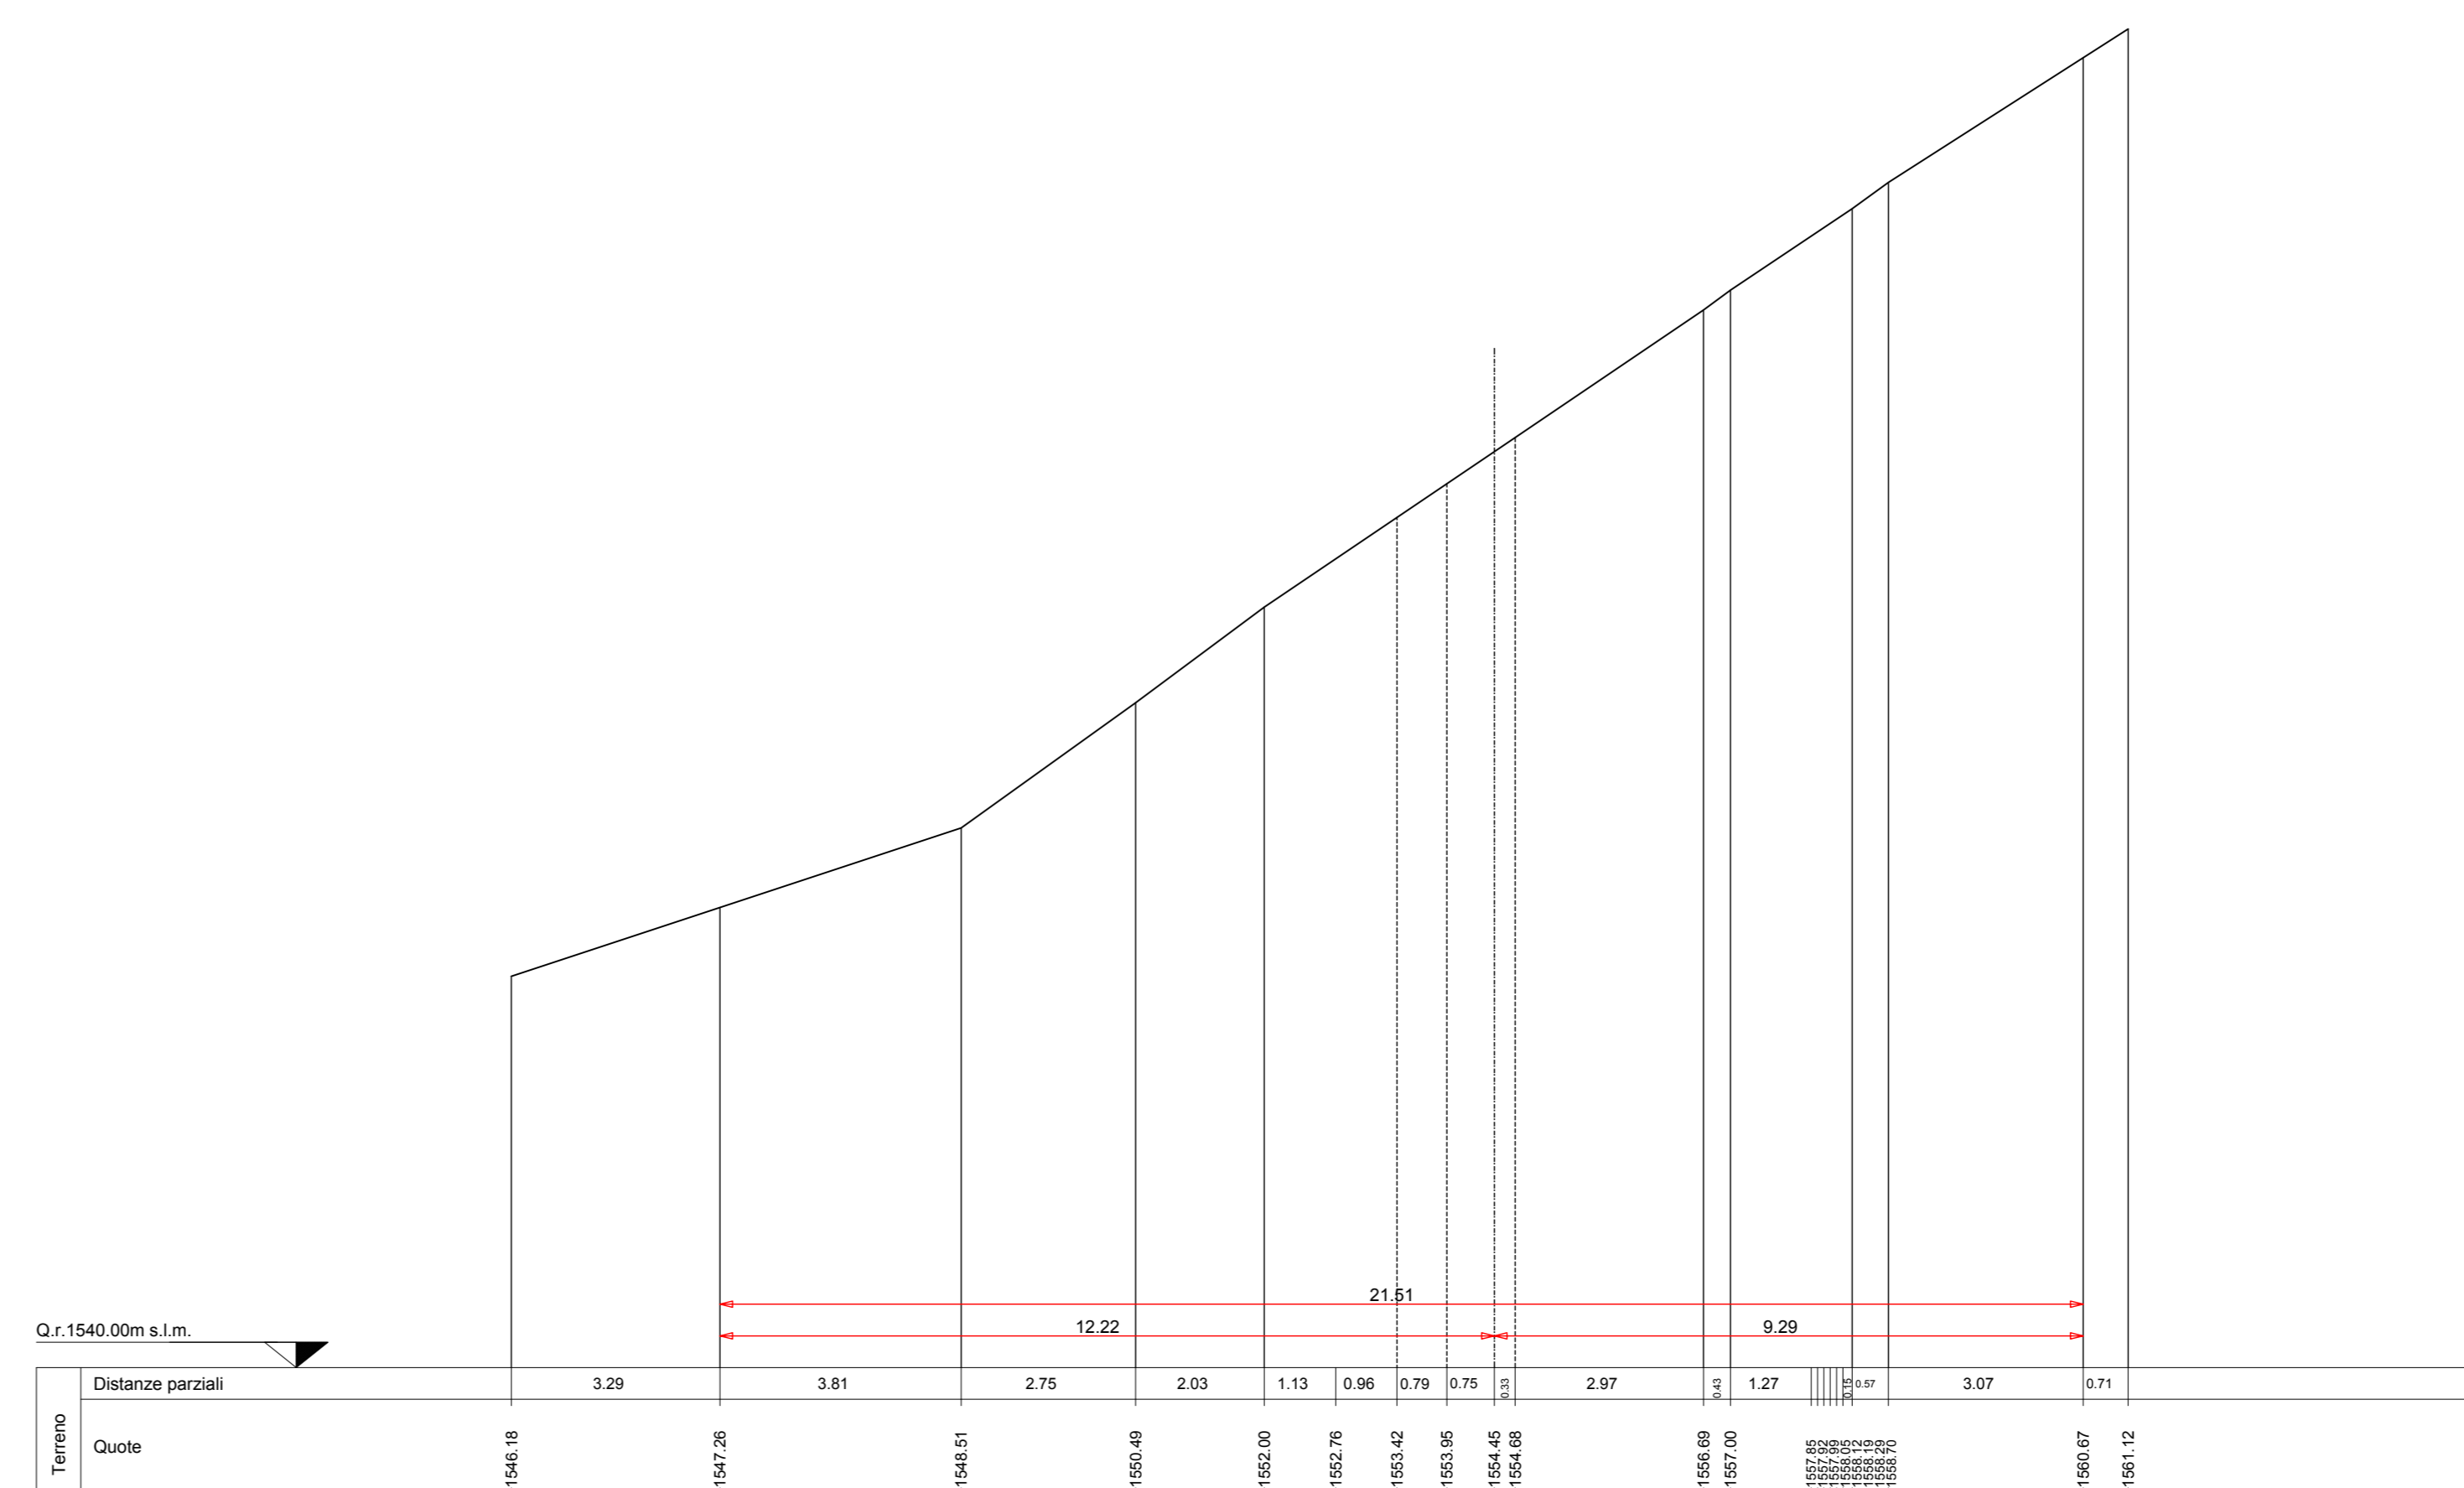

SEZIONE N. 98

asse 98
PROGR: 4-4827.00
QP = 1555.08


ni 50.00 0+962.0 97 ← → ni 50.00 0+962.0 99

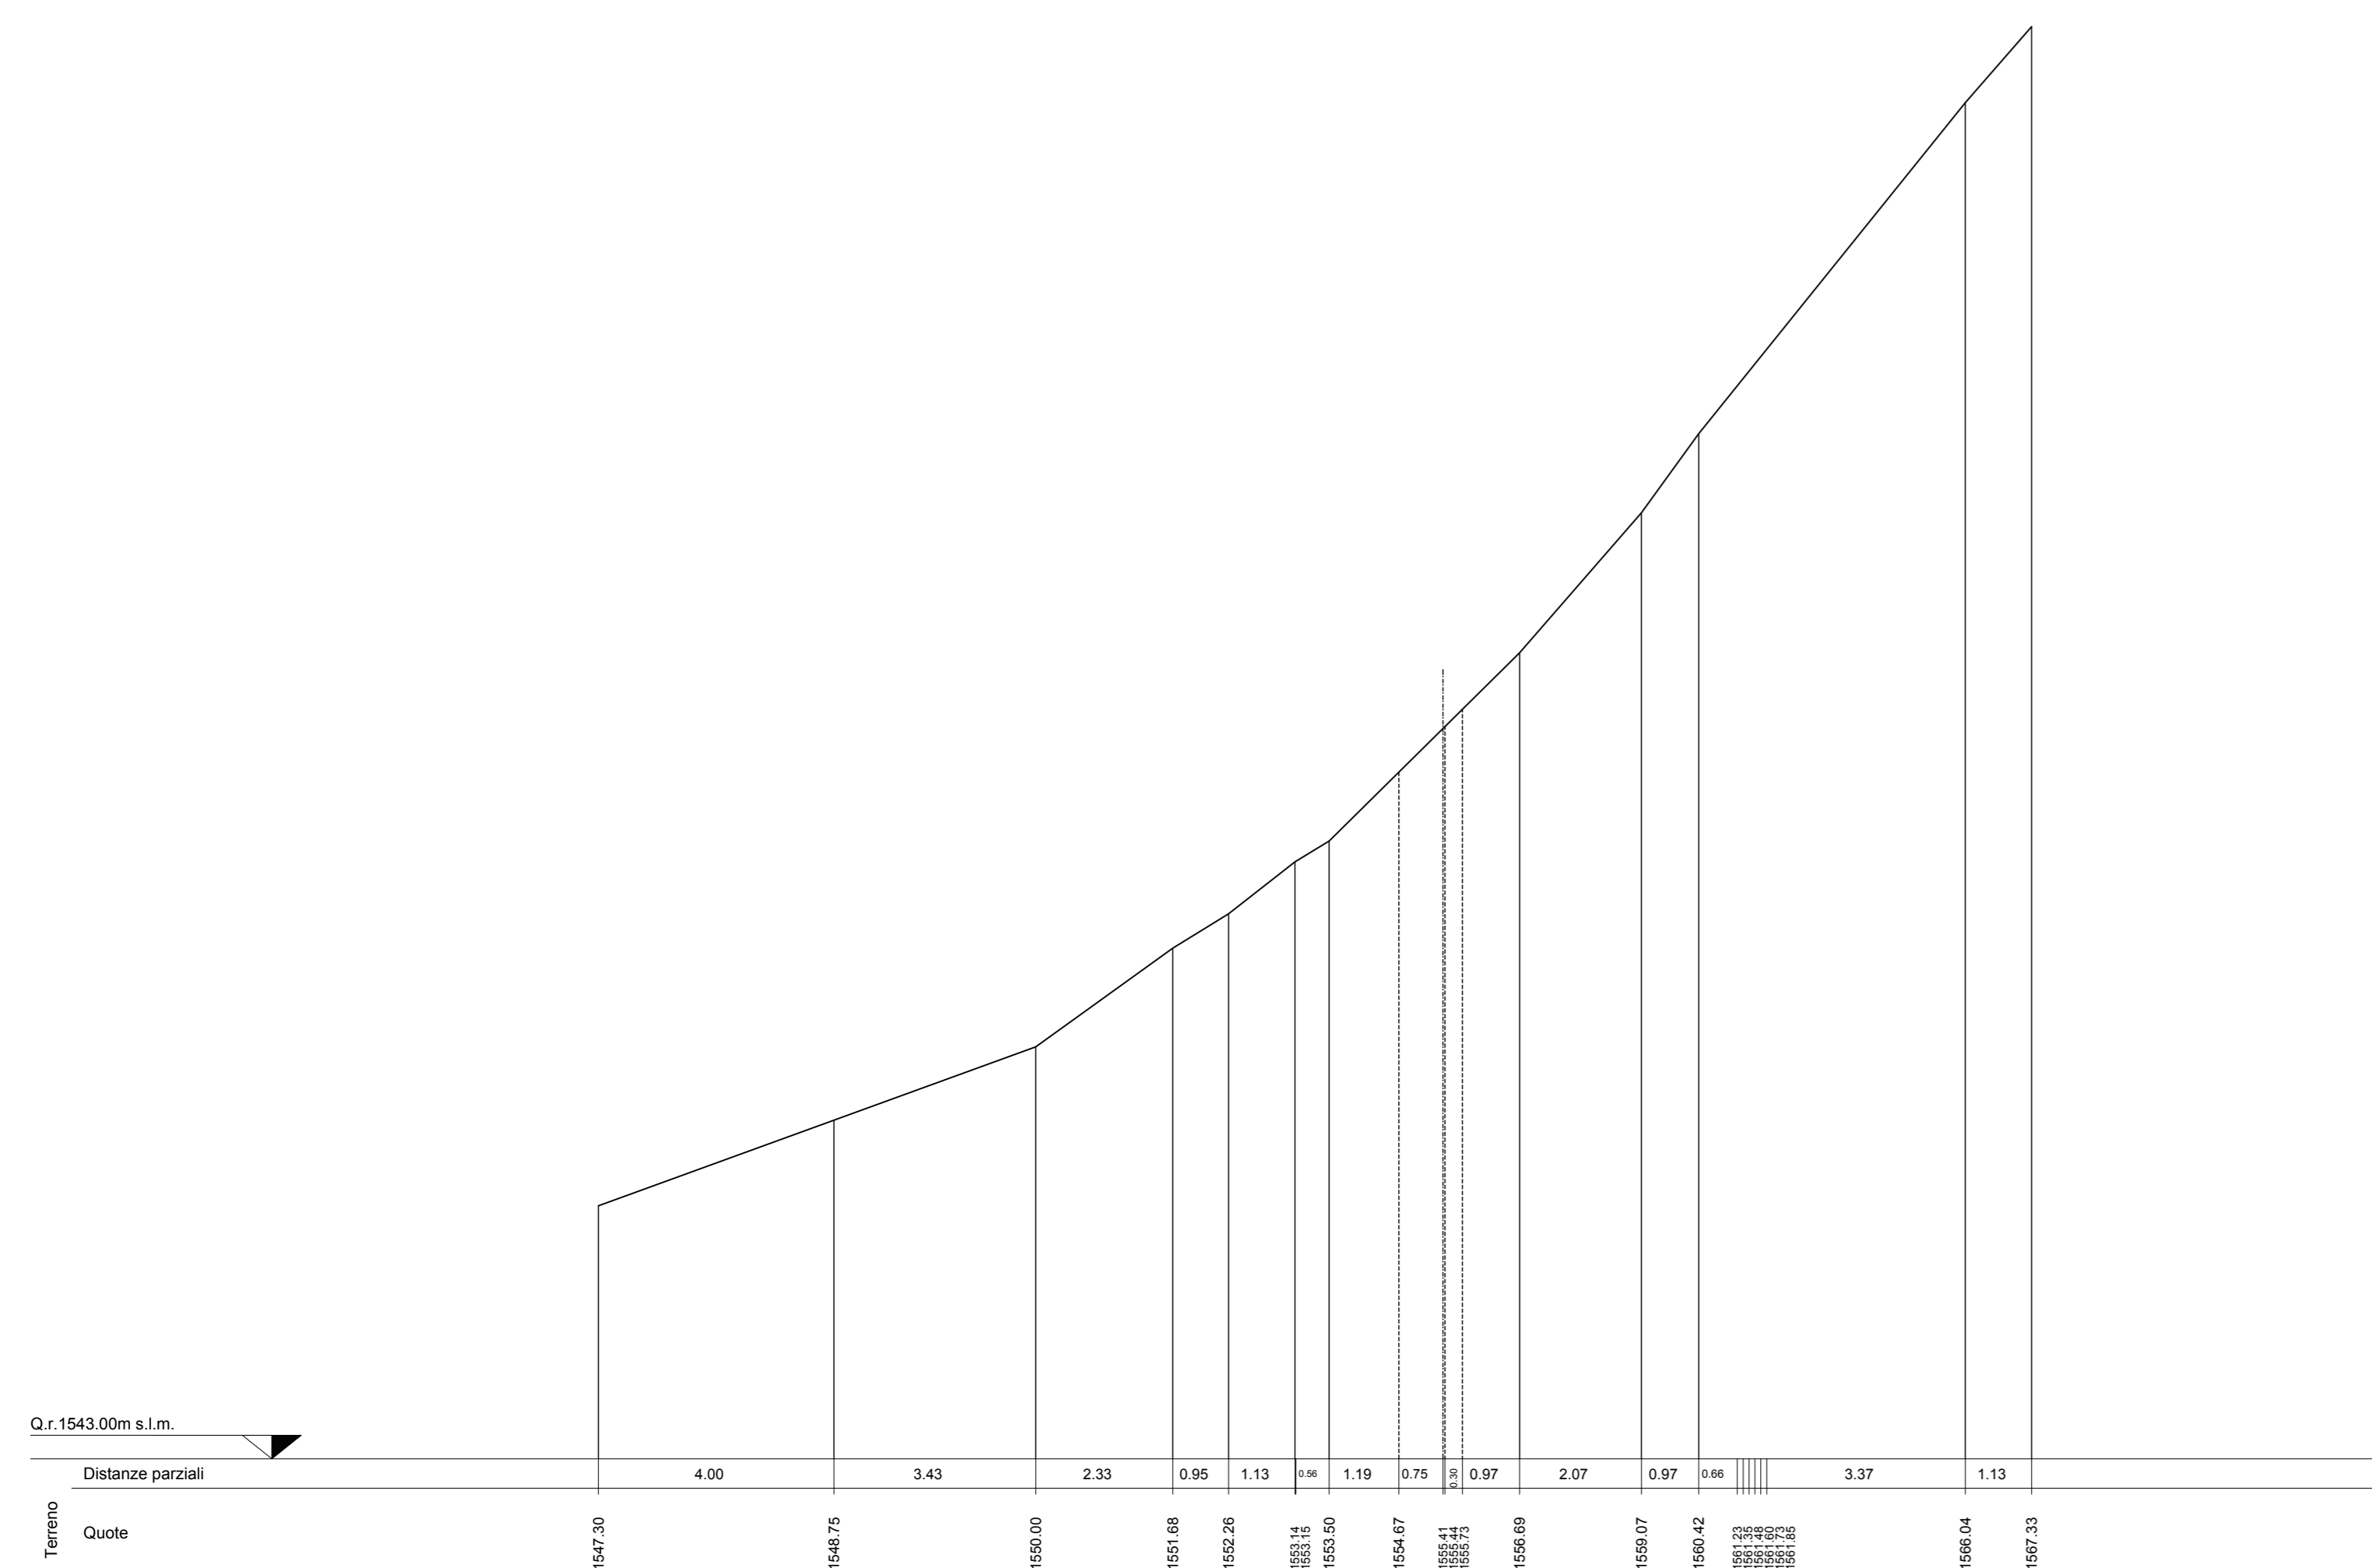

SEZIONE N. 200

asse 200
PROGR: 4-9227.00
QP = 1555.08

ni 50.00 0+962.0 99 ← → ni 50.00 0+962.0 101

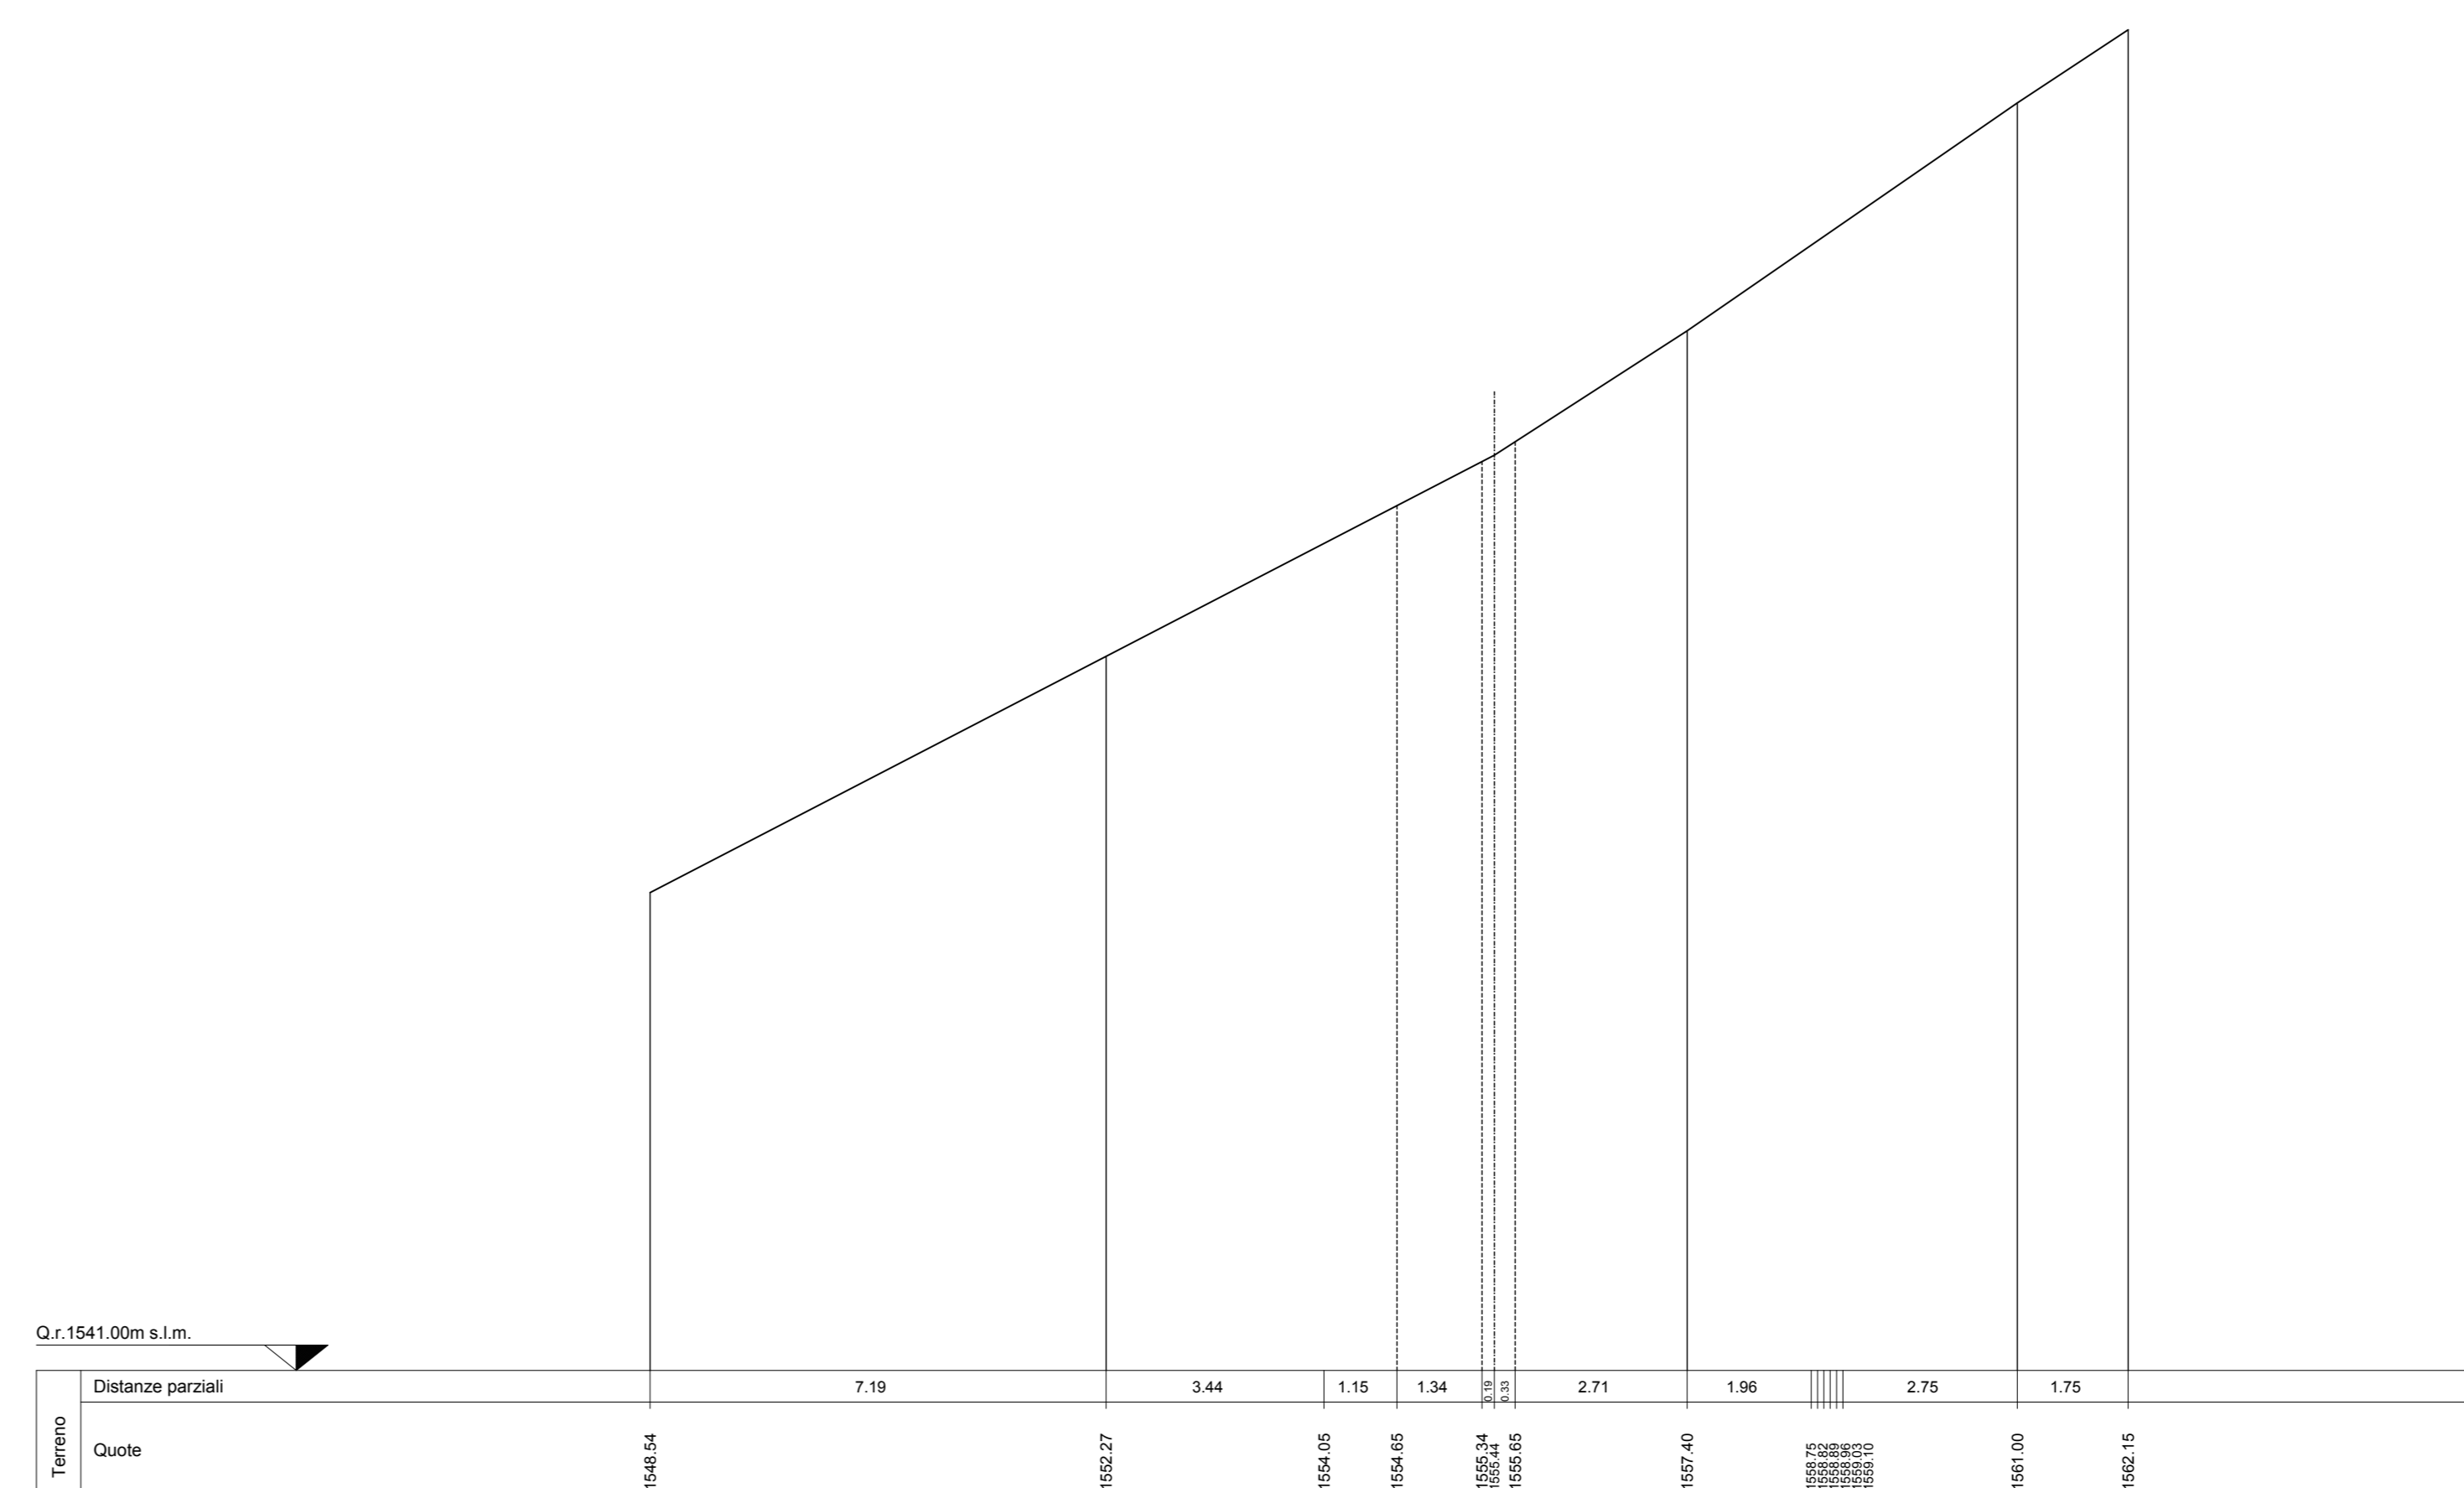

PARCO EOLICO
MONTE GIAROLO



Sede Legale: via Aldo Moro n. 28
25043, Sireno (BS)
P.IVA e C.F. 04324160987

Oggetto: STRADA DI ACCESSO TURBINE

Titolo: DA TURBINA 1 A TURBINA 10 - SEZIONI
TRASVERSALI STATO DI FATTO 97 - 200

Il Progettista

Ing. Silvio Mario Bauducco

Data	Emis.	Aggiornamento	Data	Contr.	Data	Autor.
10/2022	MB	Emissione	10/2022	FO	10/2022	SMB

SCALA 1:200

OTTOBRE 2022

Commessa	Tip. Impianto	Fase Progetto	Disciplina	Tip. Doc.	Titolo	N. Ediz.	REV
22100	EO	DE	C	D	12	0117	A

PROGETTAZIONE EDILE, AMBIENTALE, STRUTTURALE ED IMPIANTISTICA A CURA DI:

I Tecnici: Coor. gruppo di progettazione
Ing. Silvio Mario Bauducco

Collaboratori:
Geom. Benzonni Manuel
Per. Ing. Basini Emanuele
Ing. Cocchi Felice
Arch. Ostino Paolo
Arch. Pelleri Martina



Sede Amministrativa via Marconelli, 23 20024 Moncalieri (TO)
tel 011 6025113 - 011 6025975 e-mail: amministrazione@bautel.it
Sede operativa Torino - via Marconelli, 23 20024 Moncalieri (TO)
Sede operativa Genova - via Banderani, 24 16121 Genova (GE)

TUTTI I DIRITTI SONO RISERVATI - Questo documento è di proprietà esclusiva del progettista e non può essere copiato, riprodotto, comunicato o divulgato ad altri o usato in qualsiasi maniera, nemmeno per fini sperimentali, senza autorizzazione scritta dallo stesso progettista.