


SEZIONI TRASVERSALI DI FATTO
scala 1:200

SEZIONE N. 101

asse 101
PROGR. 4+977.00
QP = 1555.08


mi 50.00 59.902 n. 200 ← → mi 50.00 59.921 n. 102

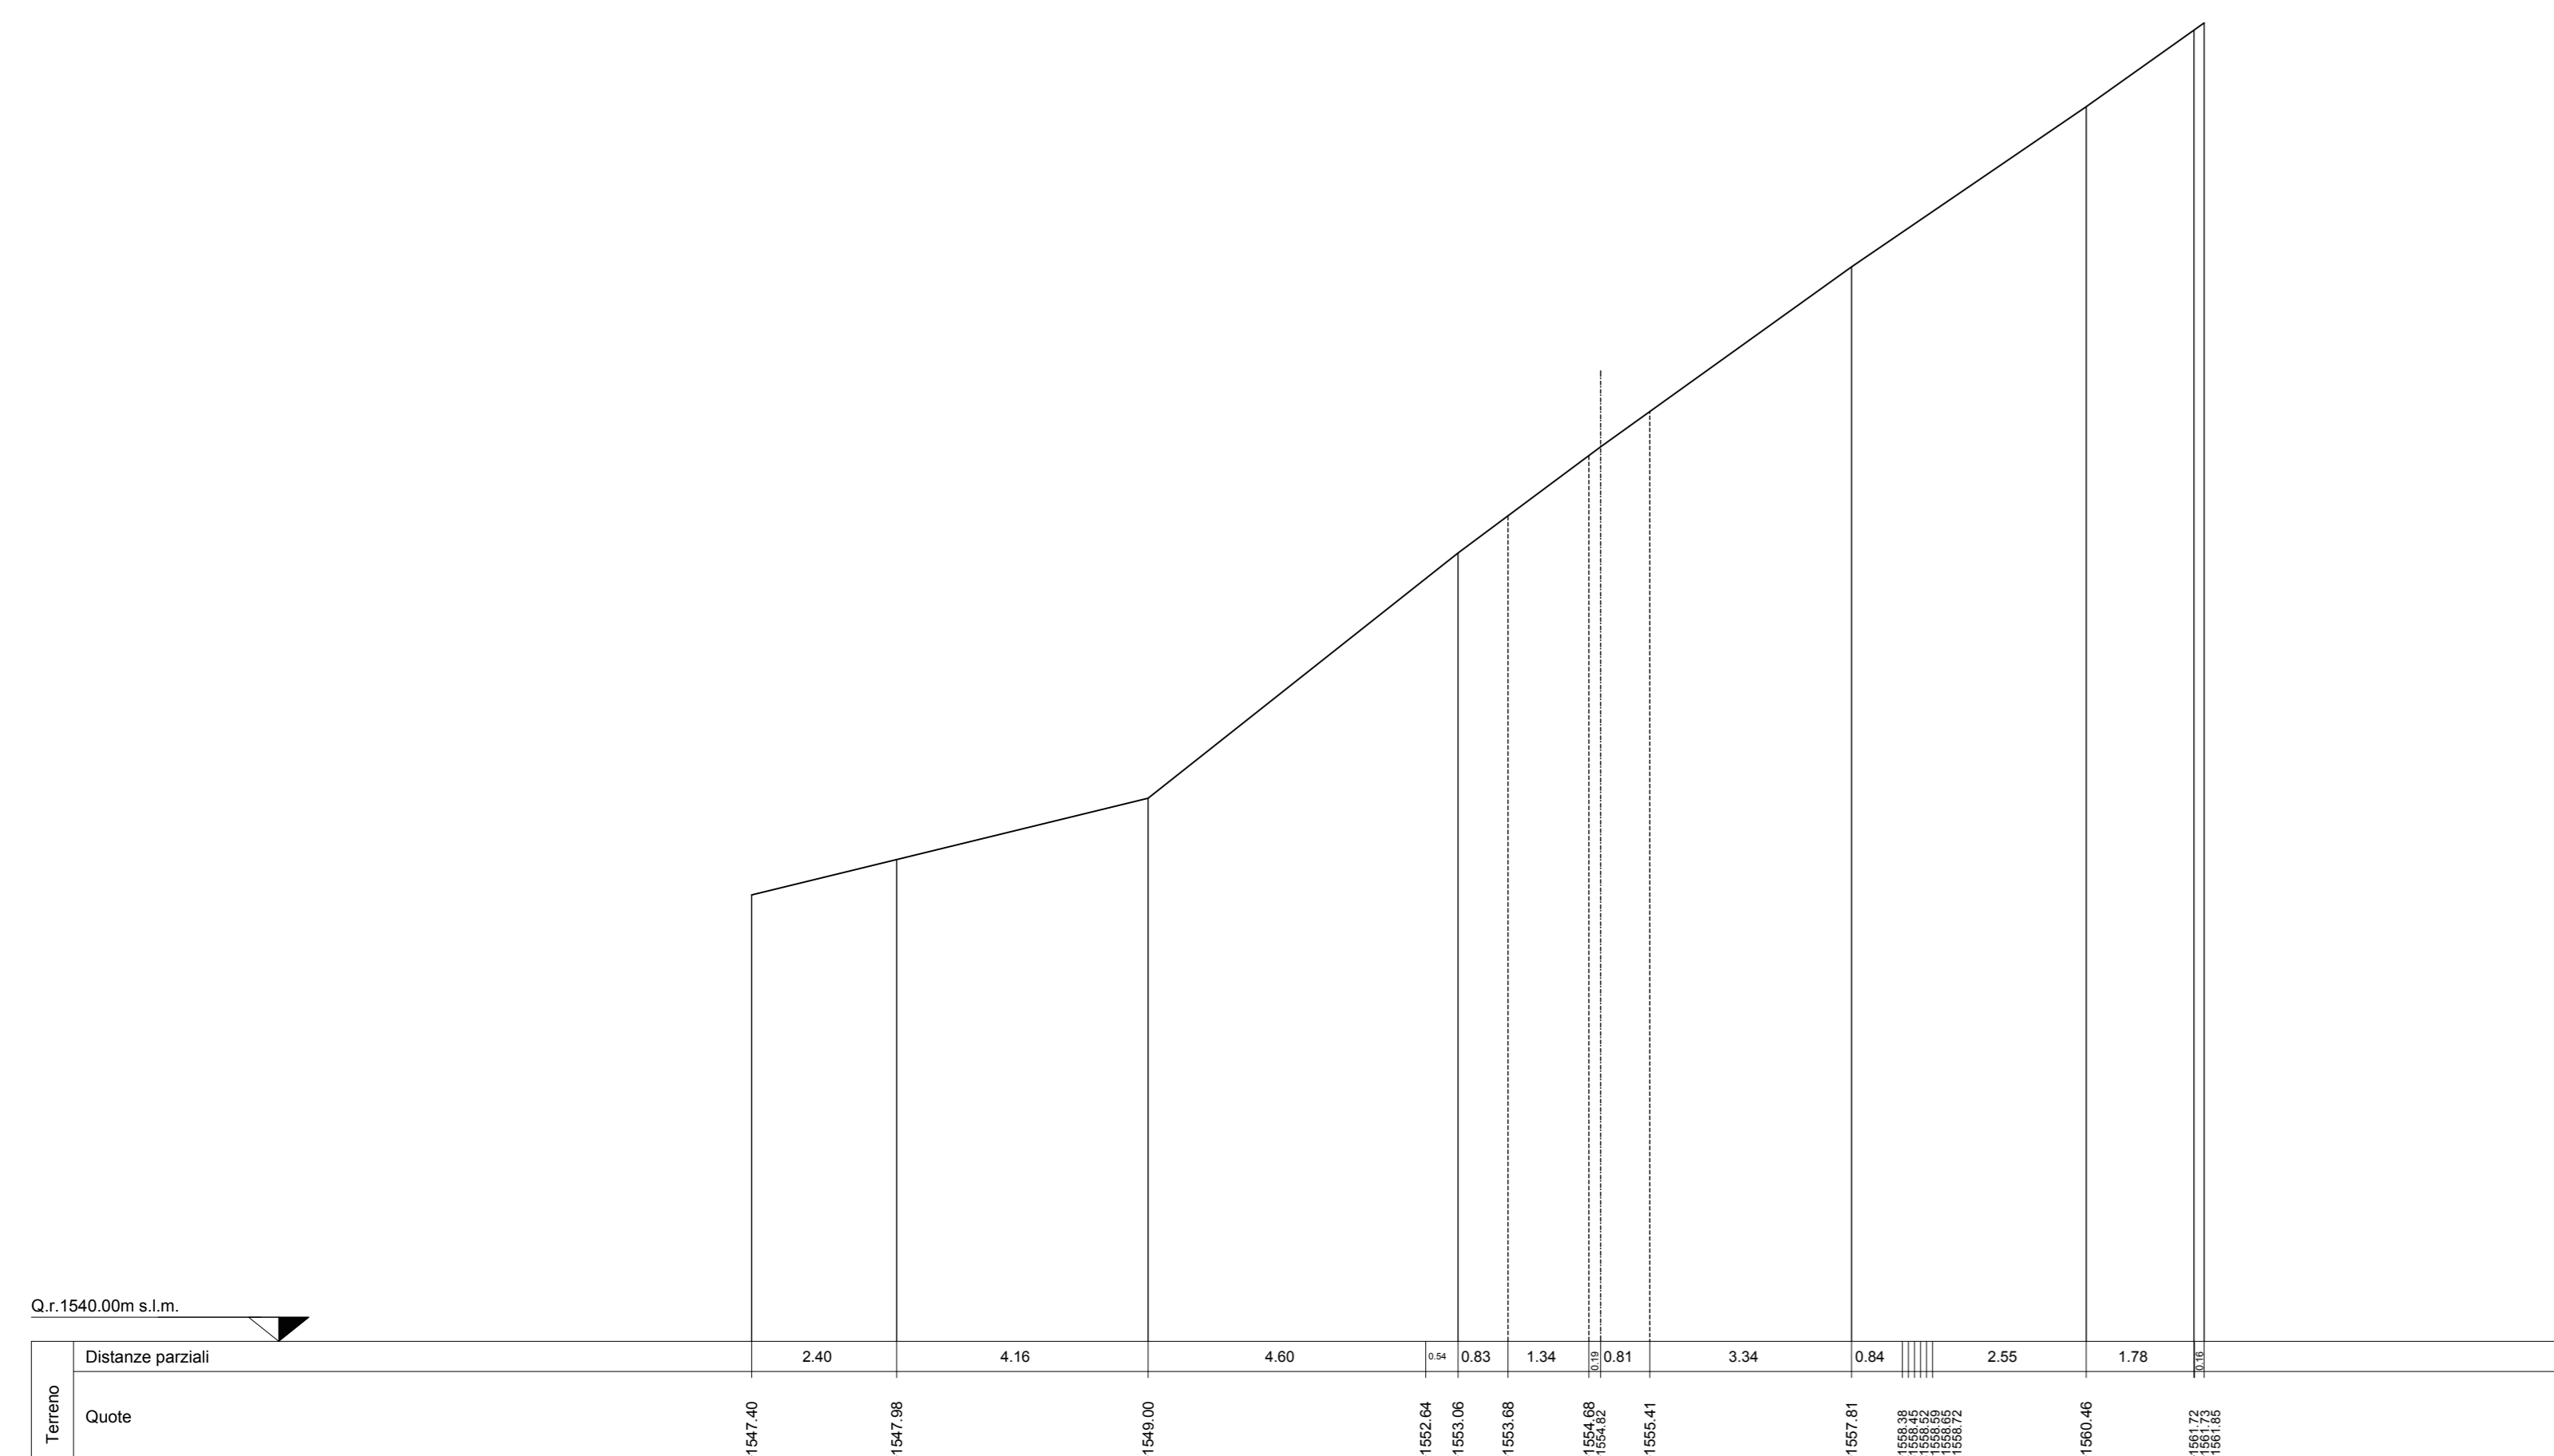

SEZIONE N. 103

asse 103
PROGR. 5+077.00
QP = 1555.08


mi 50.00 59.902 n. 102 ← → mi 50.00 59.921 n. 104

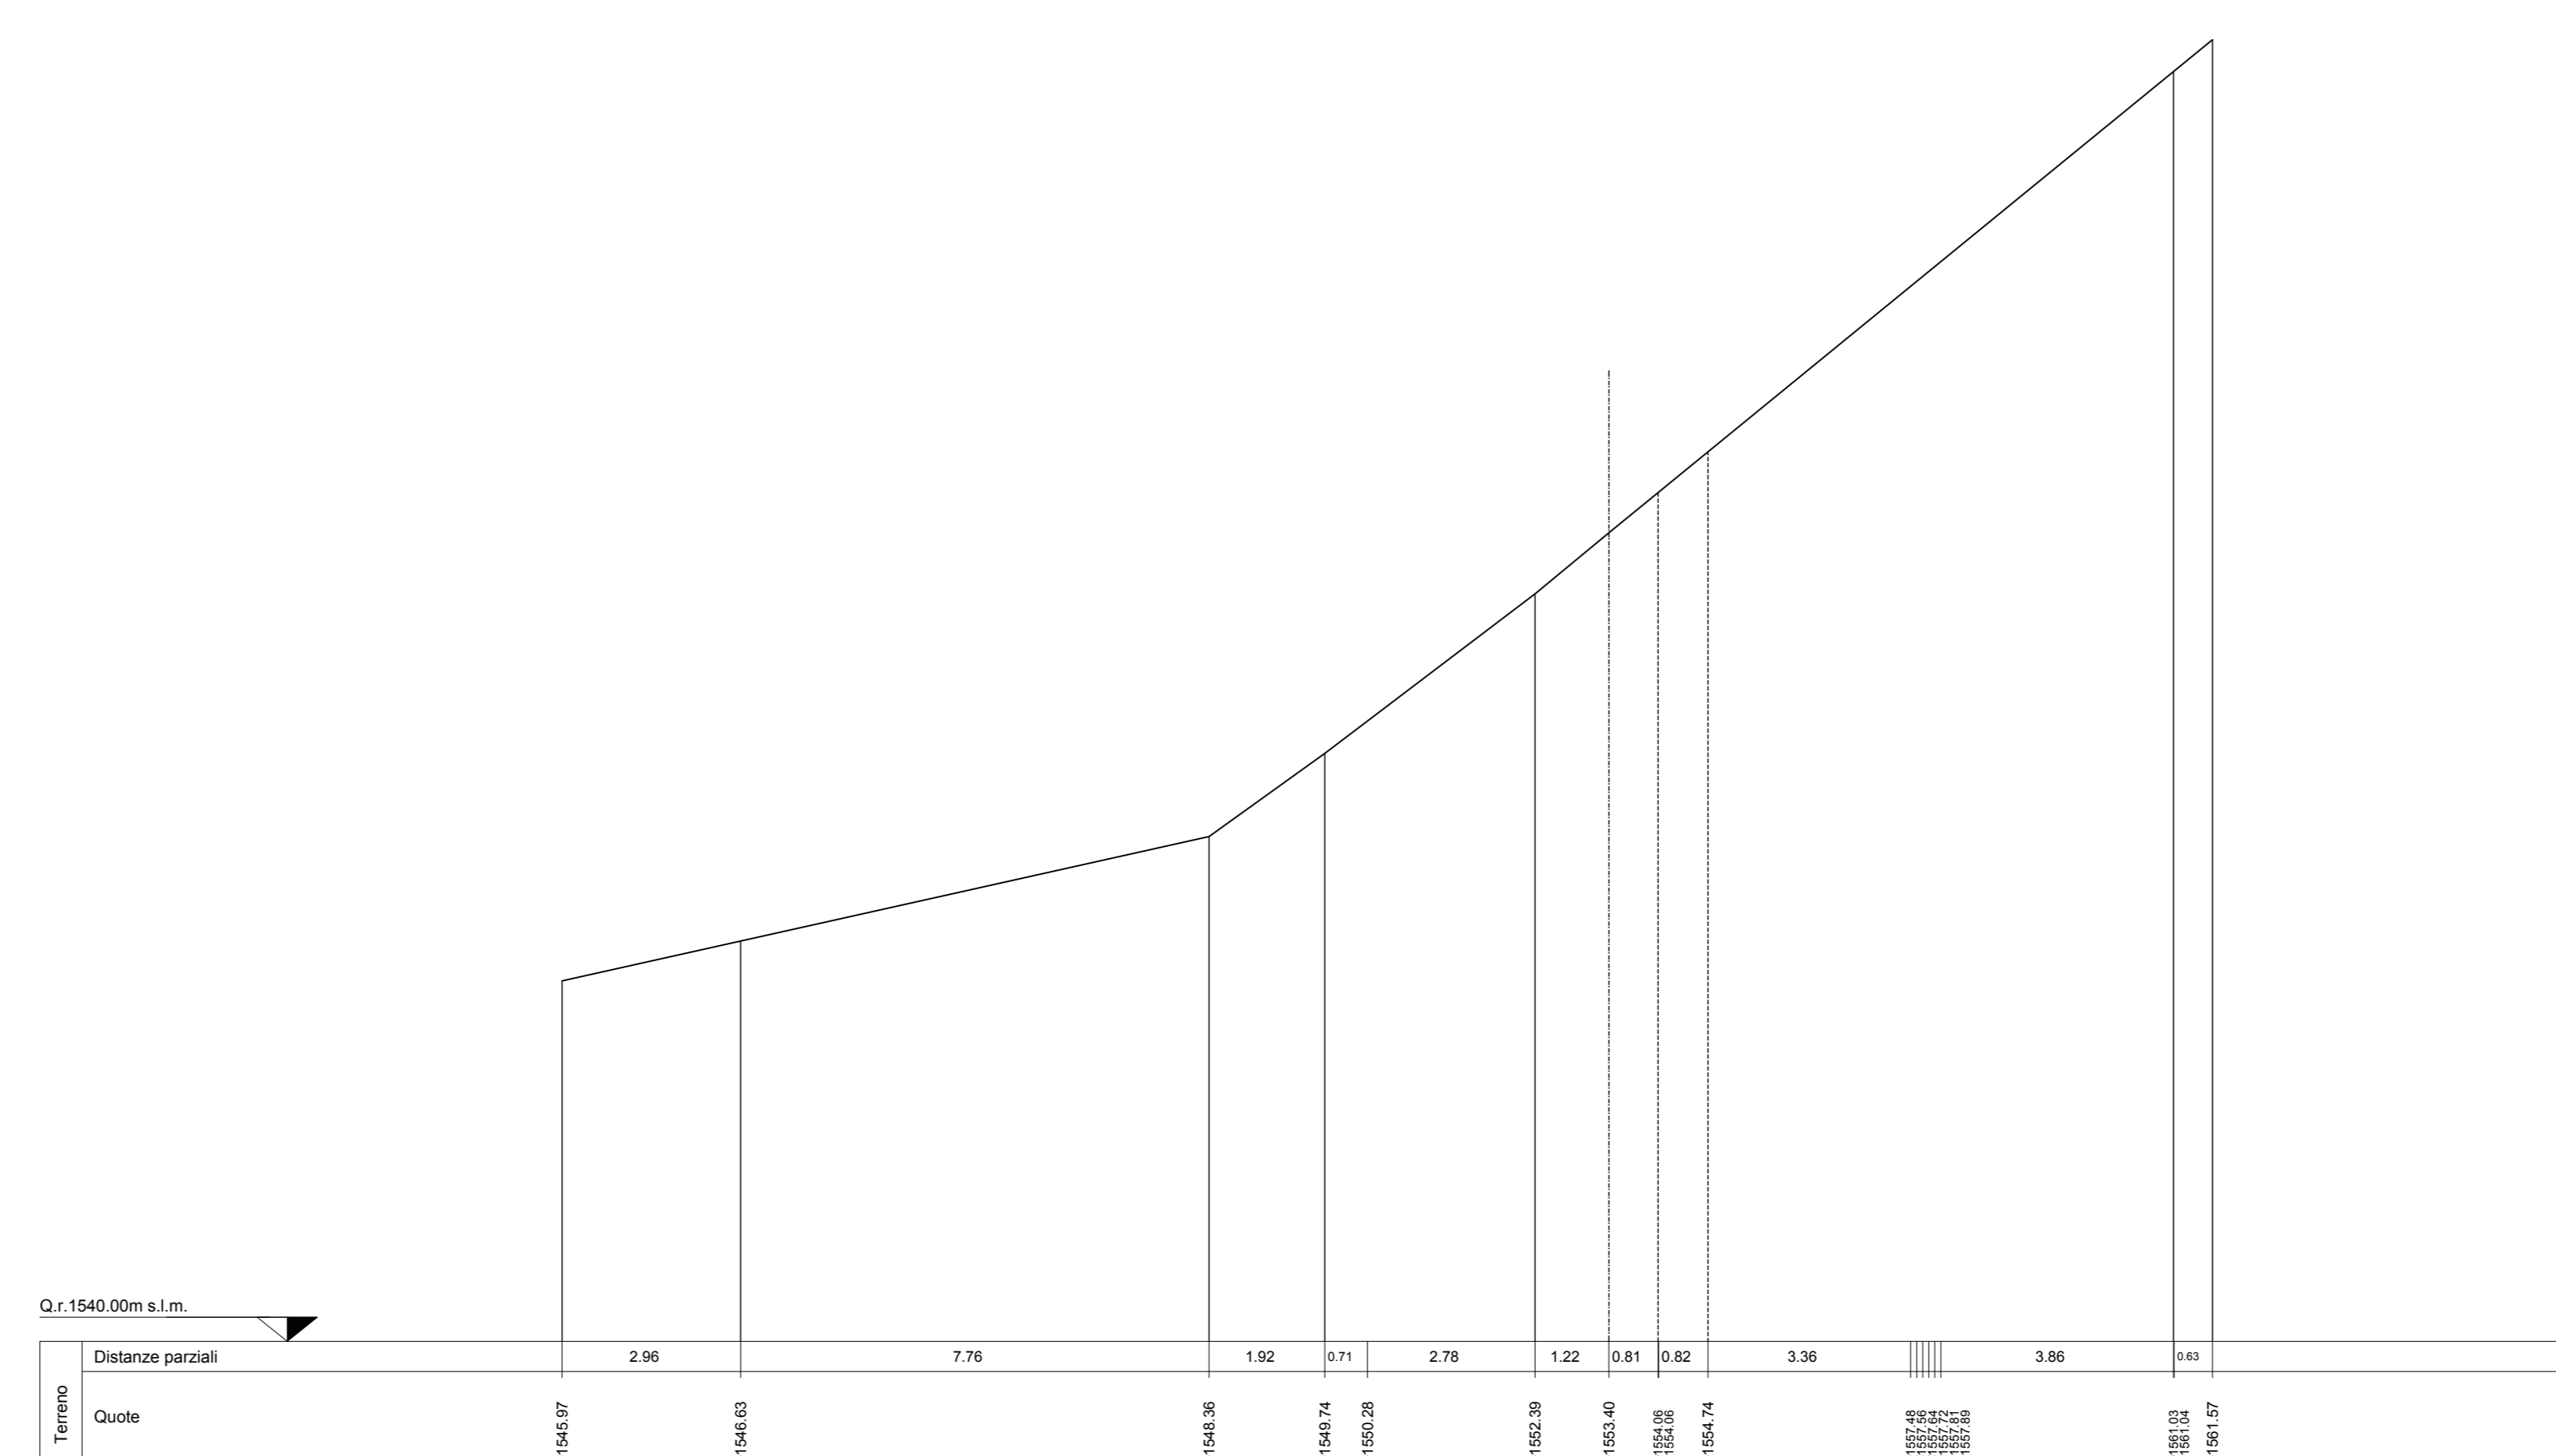

SEZIONE N. 102

asse 102
PROGR. 5+027.00
QP = 1555.08


mi 50.00 59.902 n. 101 ← → mi 50.00 59.921 n. 103

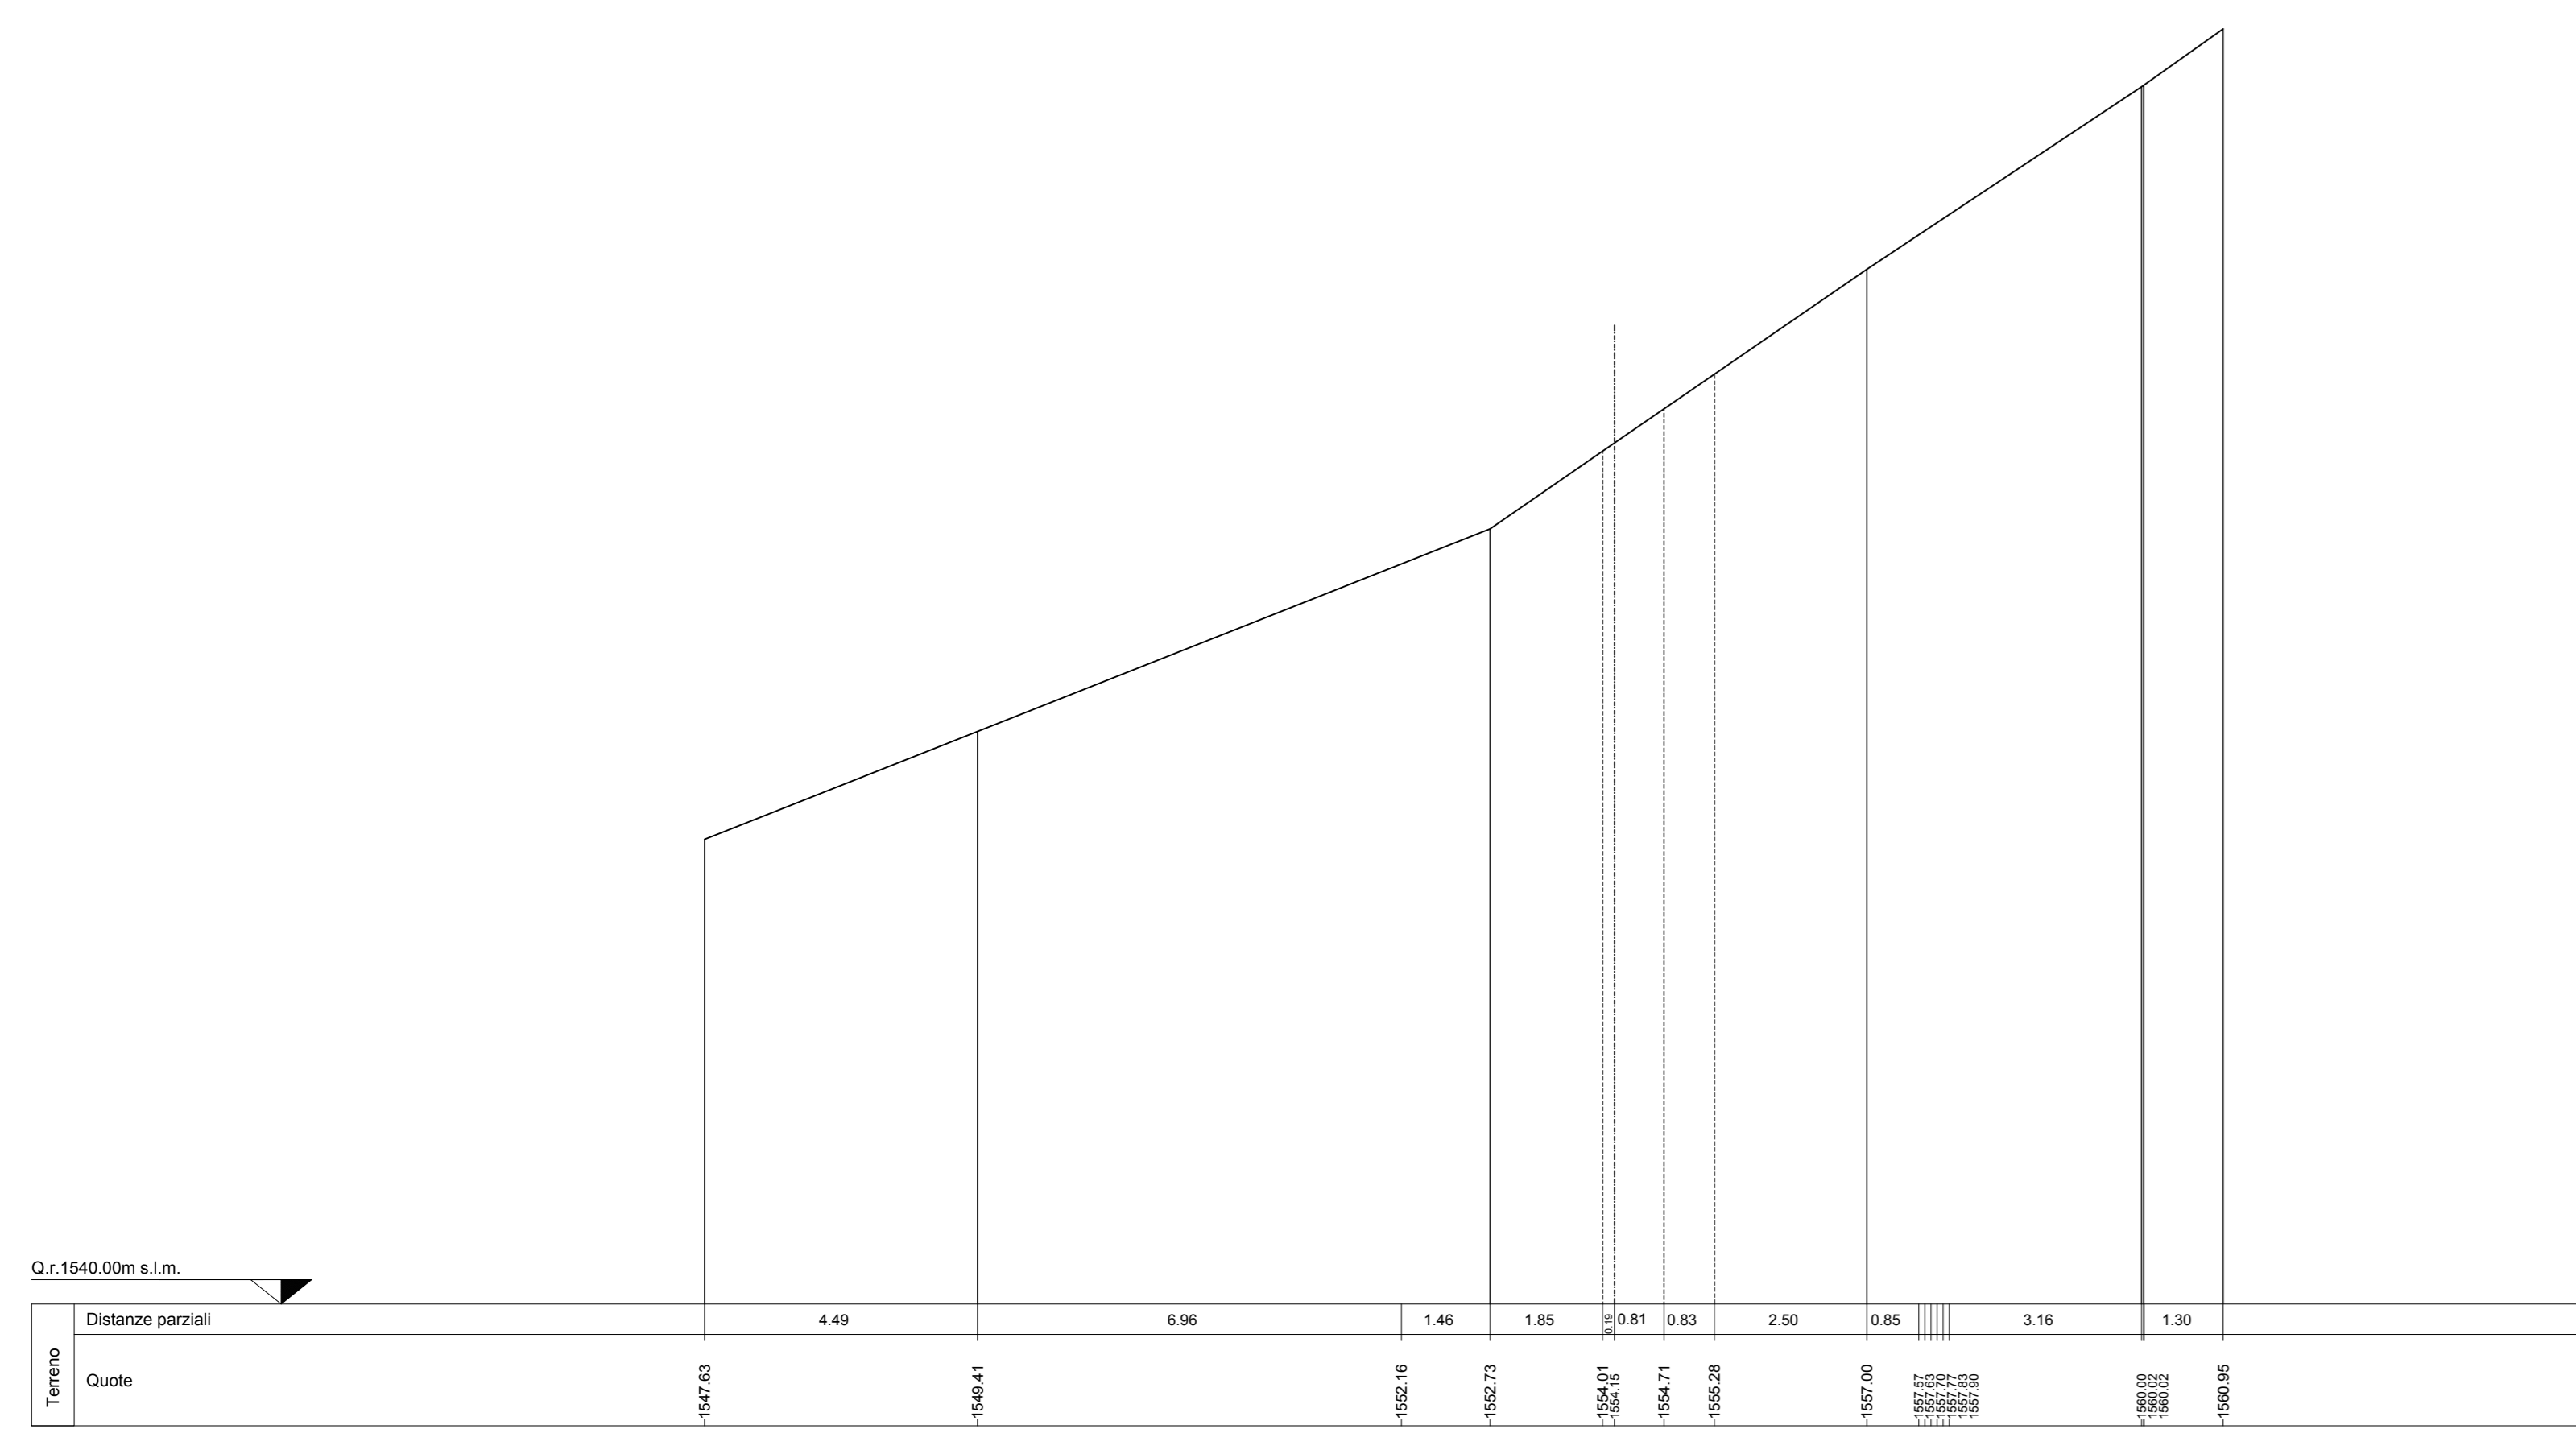

SEZIONE N. 104

asse 104
PROGR. 5+127.00
QP = 1555.08

mi 50.00 59.902 n. 103 ← → mi 50.00 59.921 n. 105

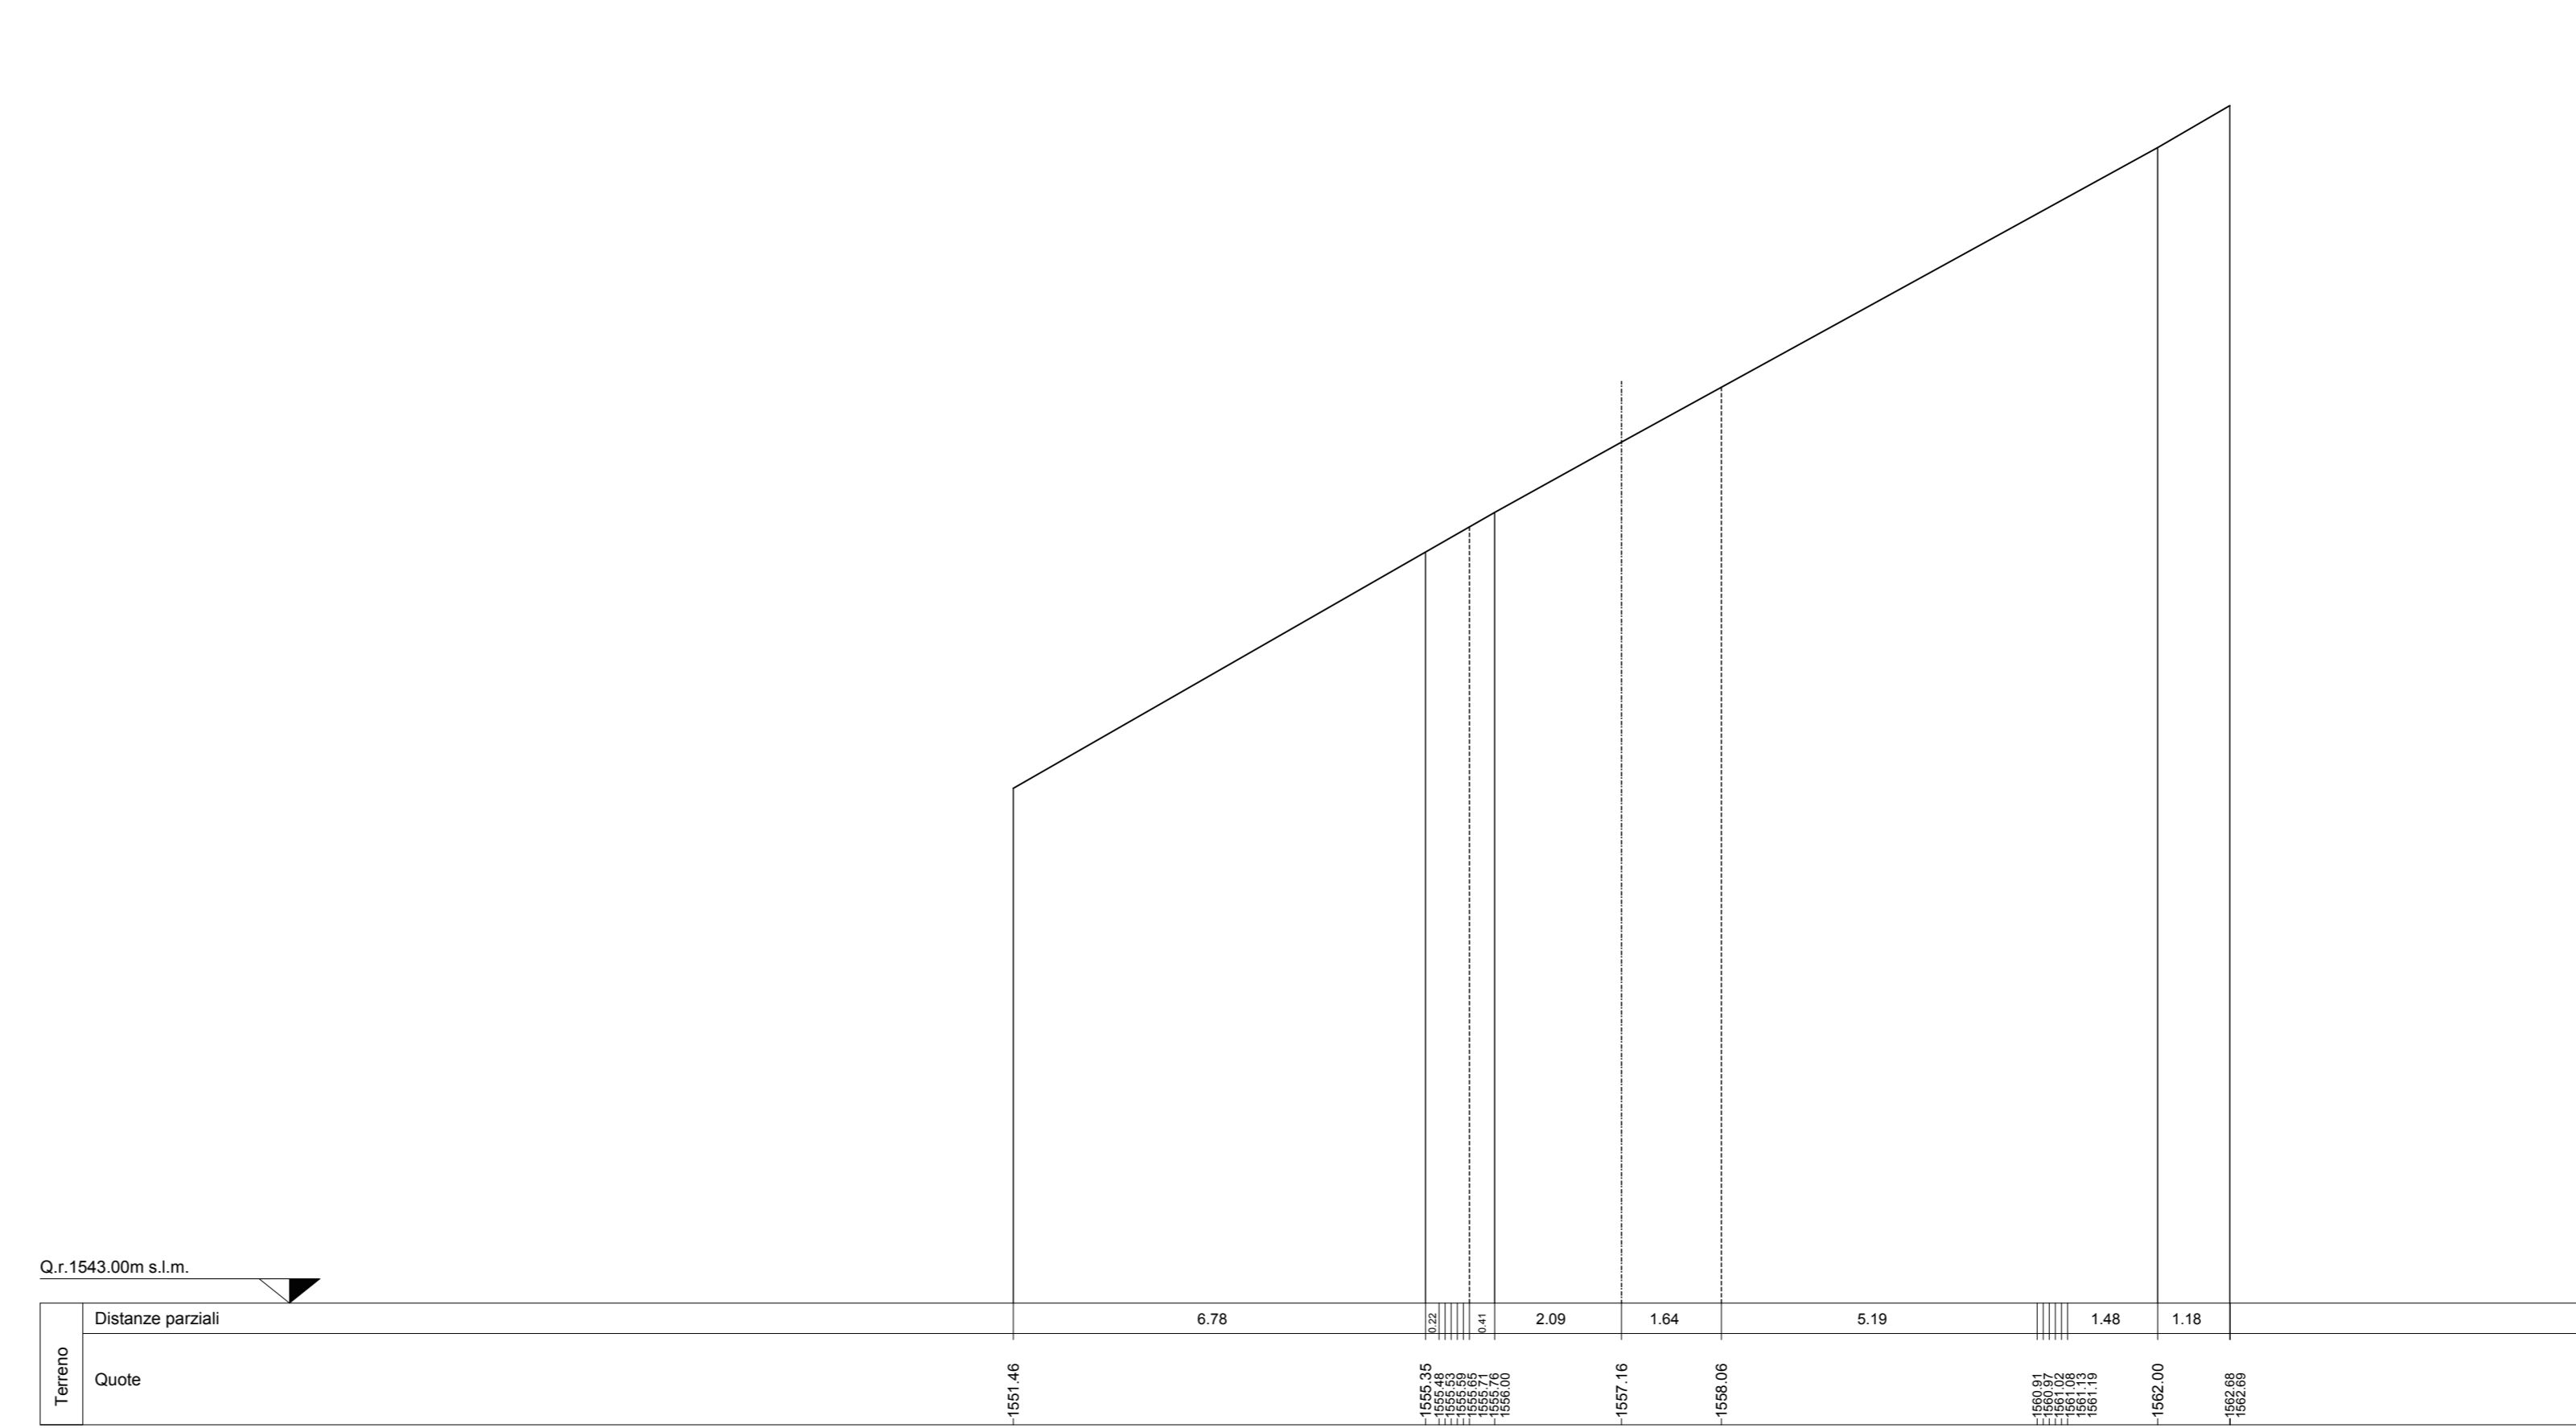

PARCO EOLICO
MONTE GIAROLO



Sede Legale: via Aldo Moro n. 28
25043, Sireno (BS)
P.IVA e C.F. 04324160987

Oggetto: STRADA DI ACCESSO TURBINE

TITOLO: DA TURBINA 1 A TURBINA 10 - SEZIONI TRASVERSALI STATO DI FATTO 101 - 104

Il Progettista
Ing. Silvio Mario Bauducco

Data	Emis.	Aggiornamento	Data	Contr.	Data	Autor.
10/2022	MB	Emissione	10/2022	FO	10/2022	SMB

SCALA 1:200

OTTOBRE 2022

Commessa	Tip. Impianto	Fase Progetto	Disciplina	Tip. Doc.	Titolo	N. Ediz.	REV
22100	EO	DE	C	D	12	0118	A

PROGETTAZIONE EDILE, AMBIENTALE, STRUTTURALE ED IMPIANTISTICA A CURA DI:

Coor. gruppo di progettazione
I Tecnici: Ing. Silvio Mario Bauducco

Collaboratori:
Geom. Benzioni Manuel
Per. Ing. Blasin Emanuele
Ing. Cocchi Felice
Arch. Ostino Paolo
Arch. Pelleri Martina

BAUTEL S.R.L.
Sede Amministrativa via Marconcelli, 23 20024 Moncalieri (TO)
tel 011 6052113 - 011 6059975 e-mail: amministrazione@bautel.it
Sede operativa Torino - via Marconcelli, 23 20024 Moncalieri (TO)
Sede operativa Genova - via Banderari, 24 16121 Genova (GE)

File: Utente:cmv140.dwg
TUTTI I DIRITTI SONO RISERVATI - Questo documento è di proprietà esclusiva del progettista ed indicato su quale il nome di ogni diritto. Pertanto questo documento non può essere copiato, riprodotto, comunicato o divulgato ad altri o usato in qualsiasi maniera, nemmeno per fini sperimentali, senza autorizzazione scritta dallo stesso progettista.