


SEZIONI TRASVERSALI DI FATTO
scala 1:200

SEZIONE N. 105

asse 105
PROGR. 5+171.00
QP = 1555.08


RF 50.00 da sec.n. 104 ← → RF 50.00 a sec.n. 106

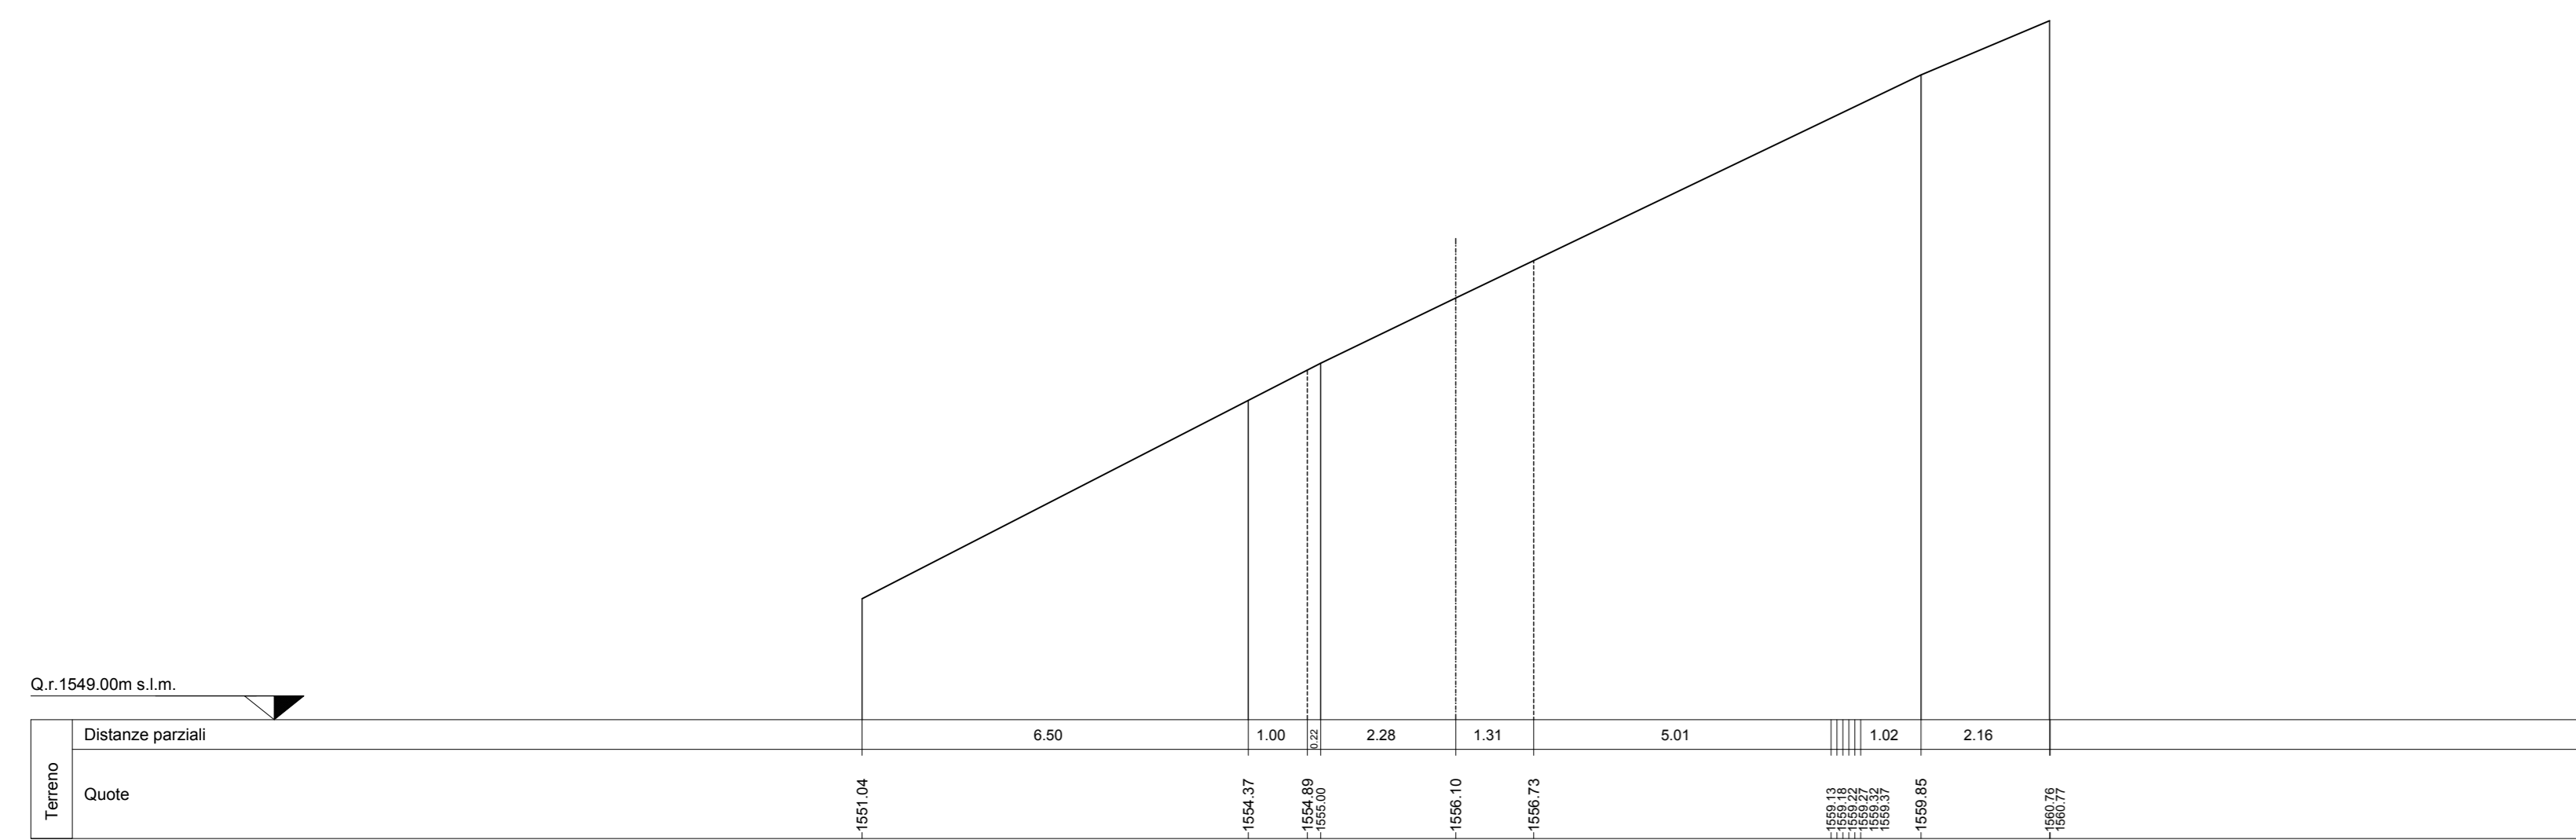

SEZIONE N. 108

asse 108
PROGR. 5+327.00
QP = 1555.08


RF 50.00 da sec.n. 107 ← → RF 50.00 a sec.n. 109

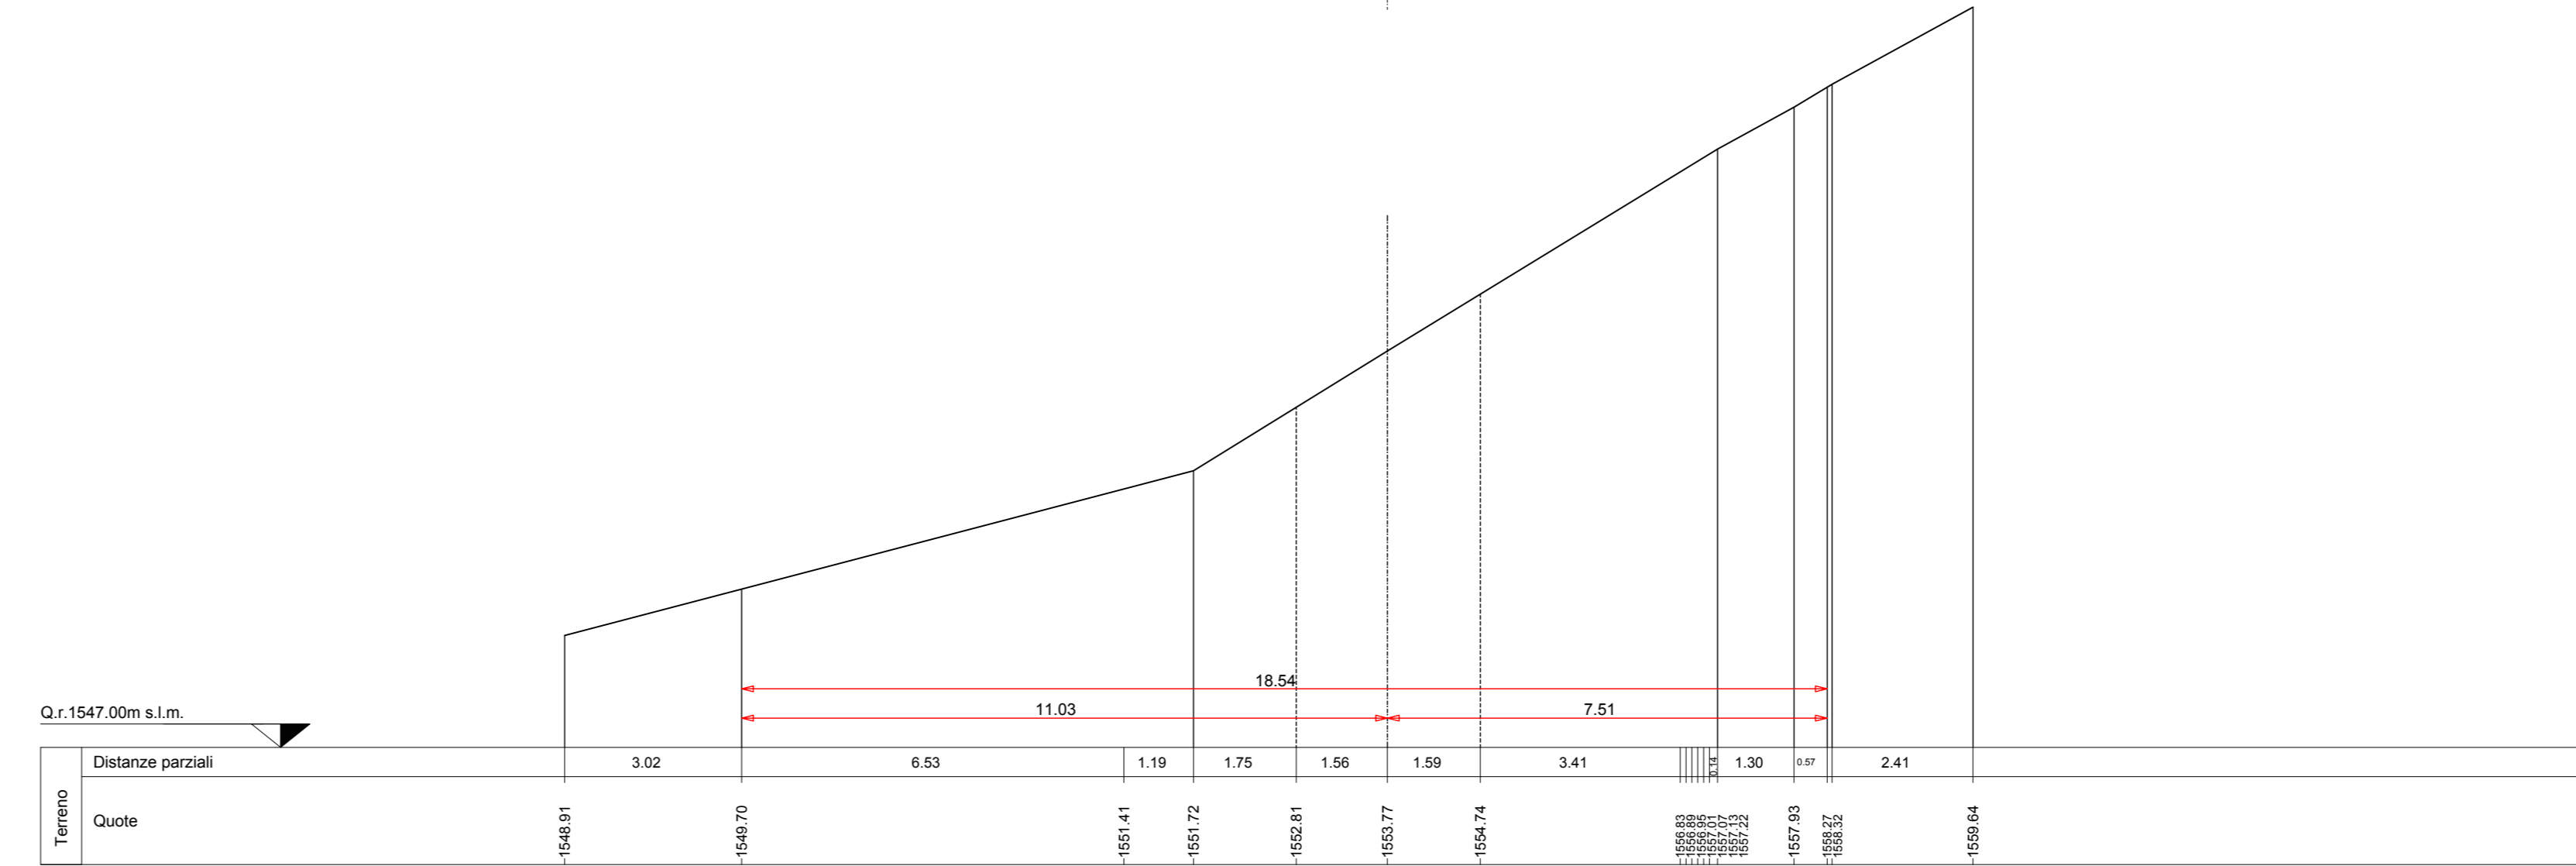

SEZIONE N. 106

asse 106
PROGR. 5+227.00
QP = 1555.08


RF 50.00 da sec.n. 105 ← → RF 50.00 a sec.n. 107

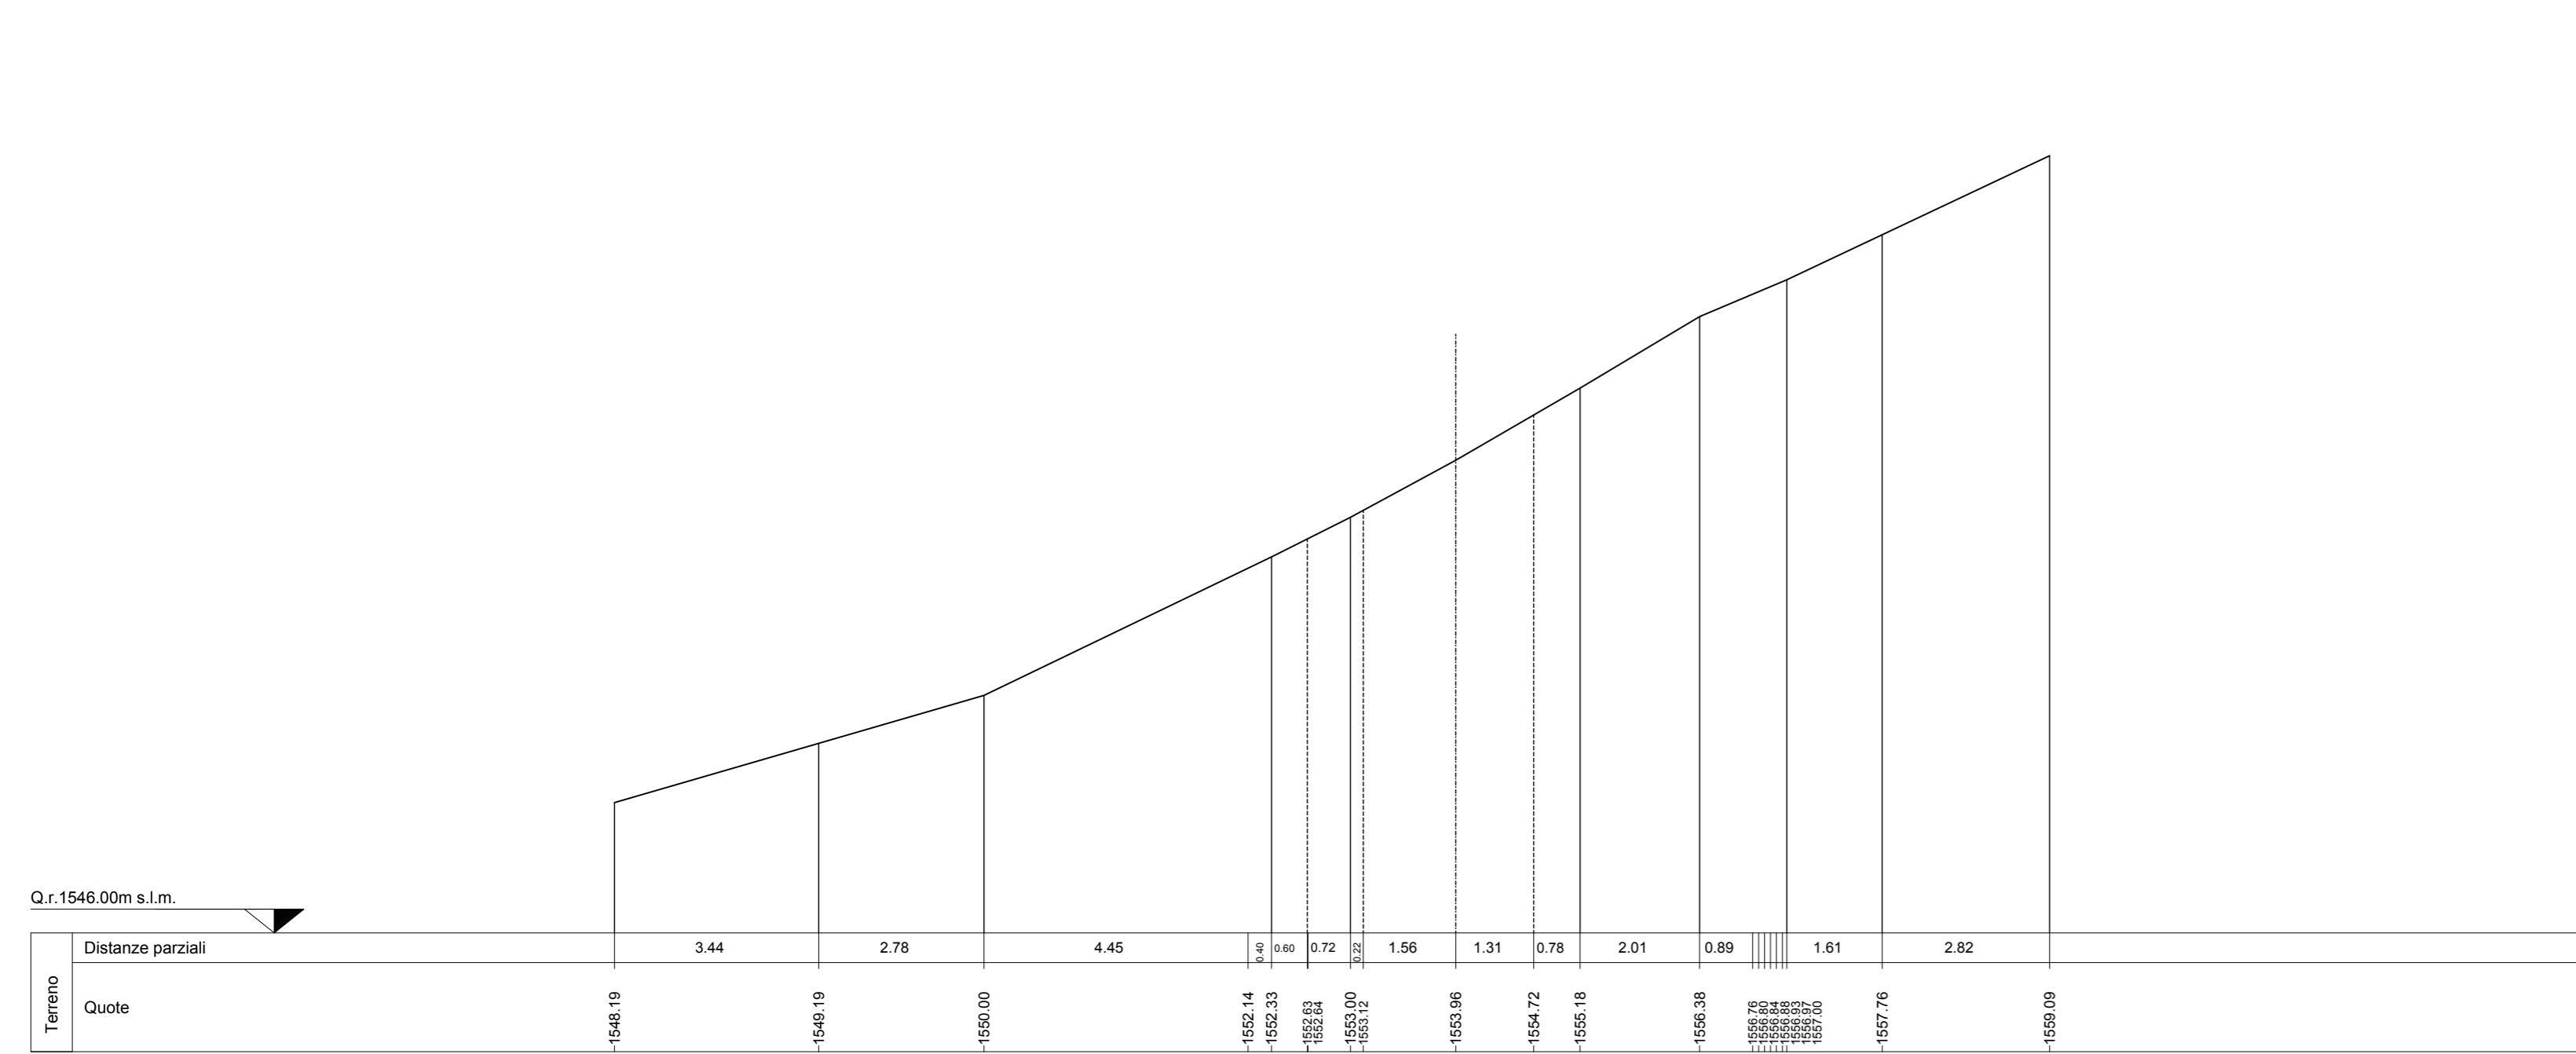

SEZIONE N. 109

asse 109
PROGR. 5+377.00
QP = 1555.08


RF 50.00 da sec.n. 108 ← → RF 50.00 a sec.n. 110

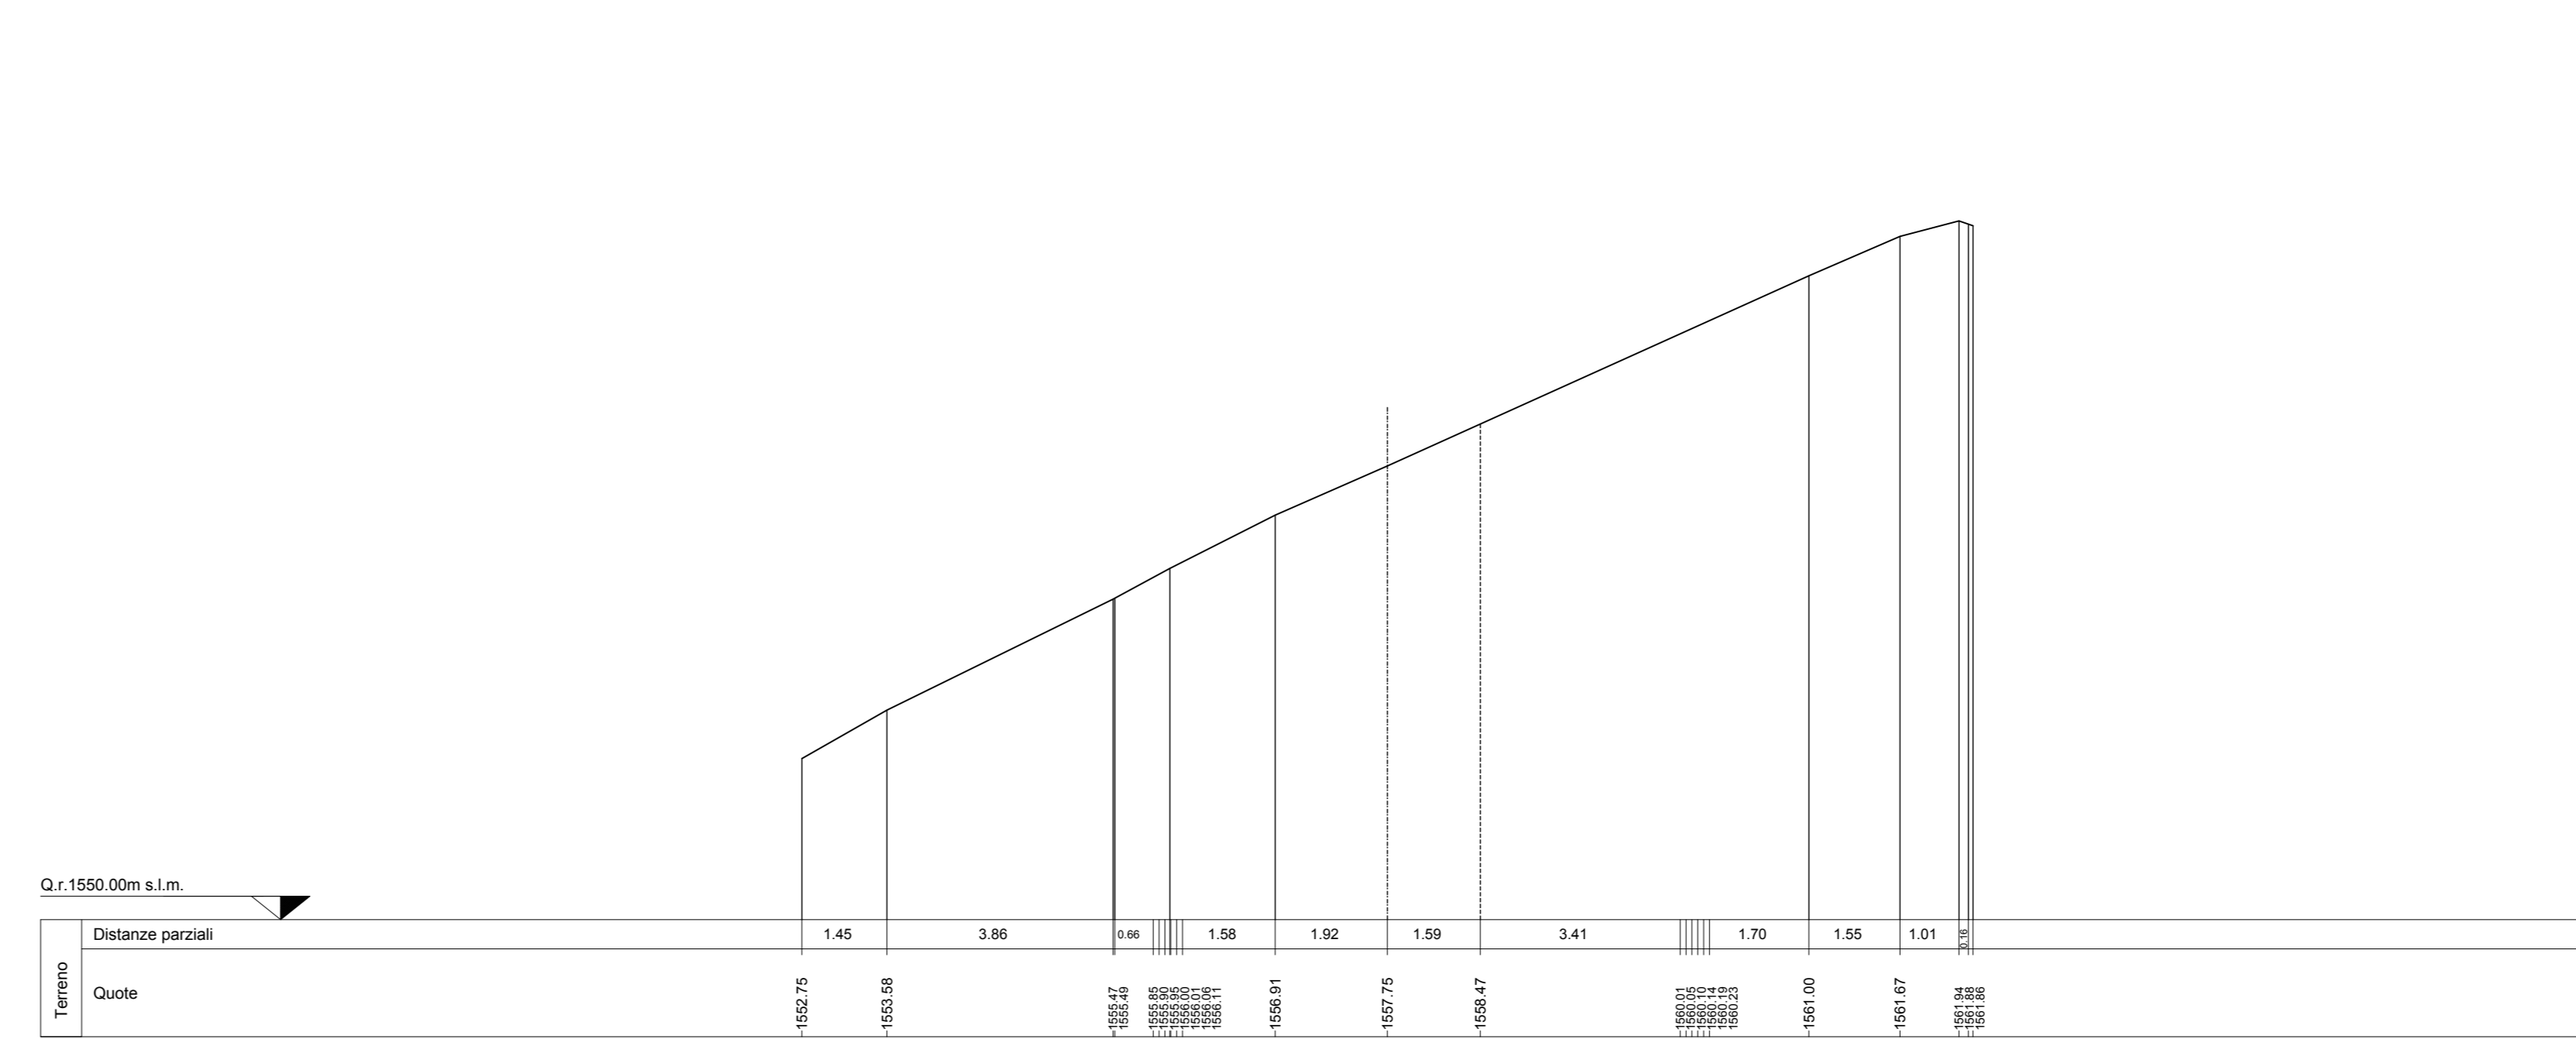

SEZIONE N. 107

asse 107
PROGR. 5+427.00
QP = 1555.08


RF 50.00 da sec.n. 106 ← → RF 50.00 a sec.n. 108

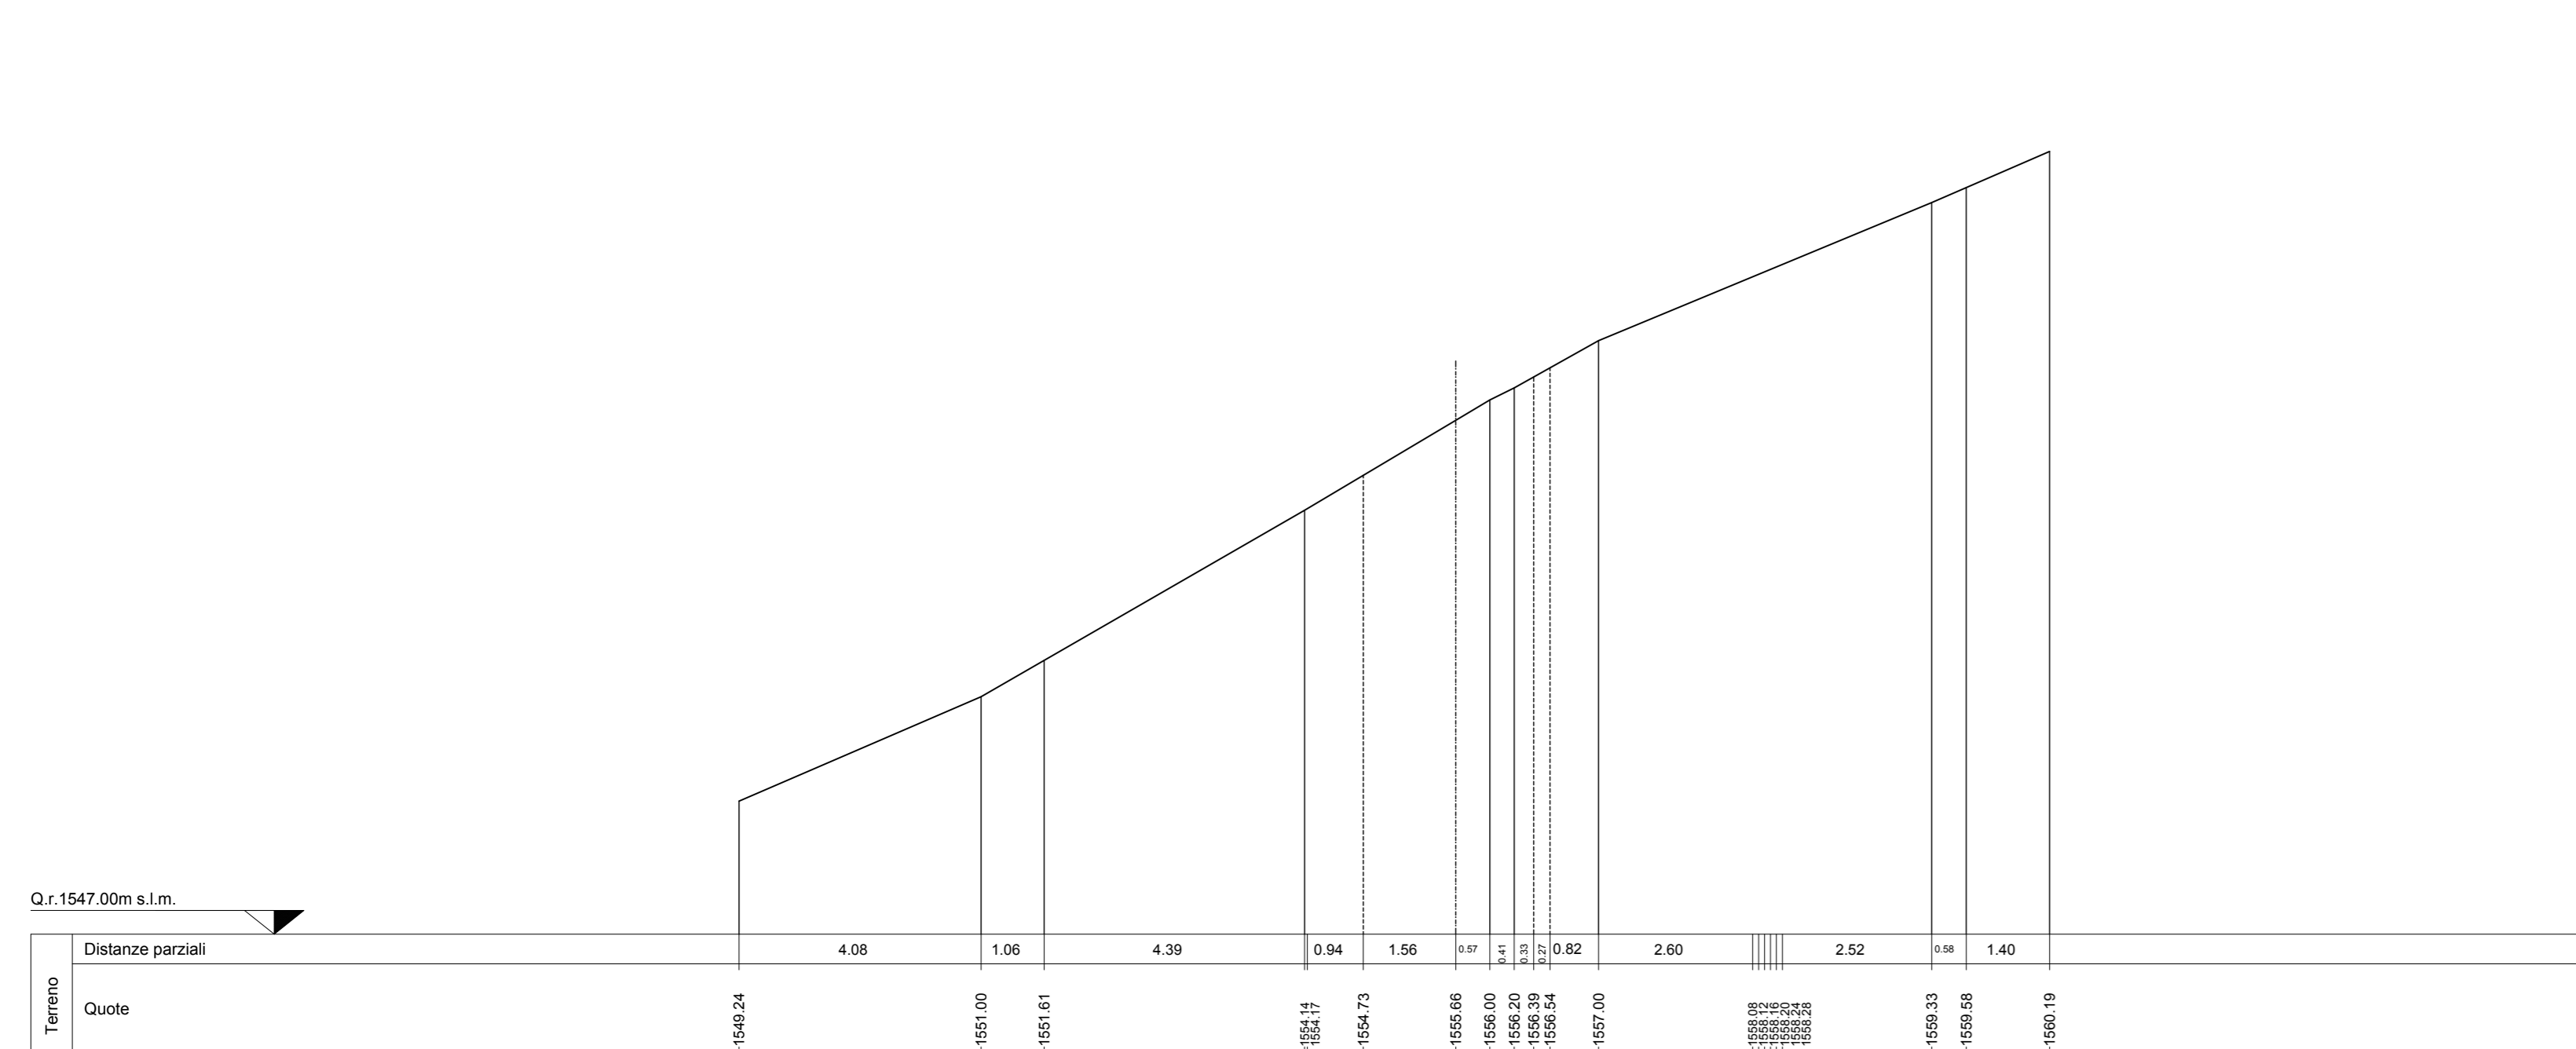

SEZIONE N. 110

asse 110
PROGR. 5+427.00
QP = 1555.08

RF 50.00 da sec.n. 109 ← → RF 50.00 a sec.n. 111

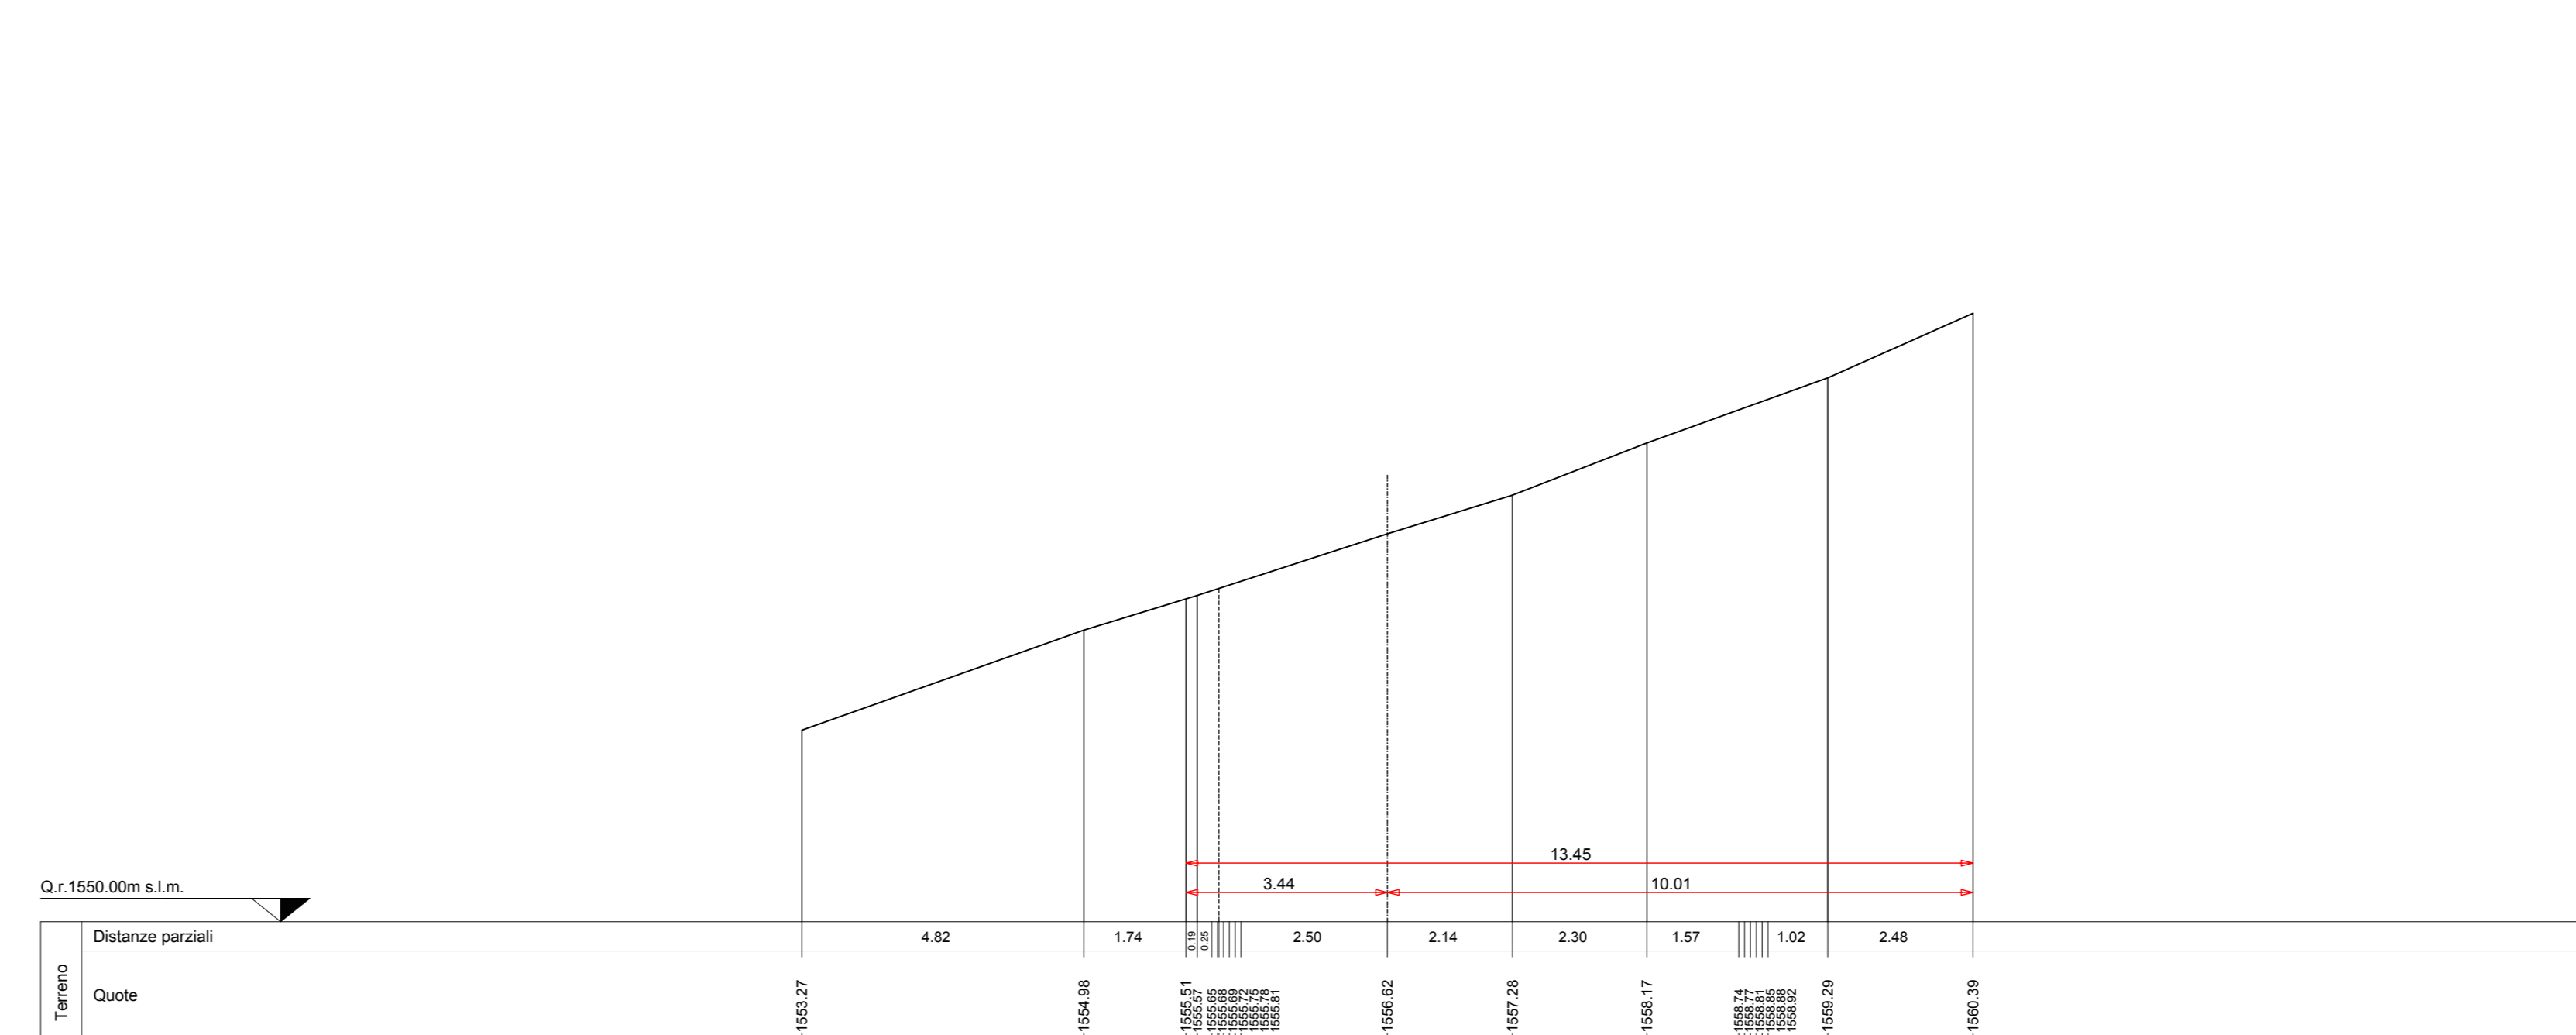

PARCO EOLICO
MONTE GIAROLO



Sede Legale: via Aldo Moro n. 28
25043, Sireno (BS)
P.IVA e C.F. 04324160987

Oggetto:
STRADA DI ACCESSO TURBINE

Titolo:
DA TURBINA 1 A TURBINA 10 - SEZIONI
TRASVERSALI STATO DI FATTO 105 - 110

Il Progettista

Ing. Silvio Mario Bauducco

Data	Emis.	Aggiornamento	Data	Contr.	Data	Autor.
10/2022	MB	Emissione	10/2022	FO	10/2022	SMB

SCALA 1:200

OTTOBRE 2022

Commessa	Tip. Impianto	Fase Progetto	Disciplina	Tip. Doc.	Titolo	N. Ediz.	REV
22100	EO	DE	C	D	12	0119	A

PROGETTAZIONE EDILE, AMBIENTALE, STRUTTURALE ED IMPIANTISTICA A CURA DI:

I Tecnici: Coor. gruppo progettazione
Ing. Silvio Mario Bauducco

Collaboratori:
Geom. Benzonni Manuel
Per. Ing. Basini Emanuele
Ing. Cocchi Felice
Arch. Ostino Paolo
Arch. Pelleri Martina

BAUTEL S.R.L.
Sede Amministrativa via Marconcelli, 23 20024 Moncalieri (TO)
tel 011 6025113 - 011 6026975 e-mail: amministrazione@bautel.it
Sede operativa Torino - via Marconcelli, 23 20024 Moncalieri (TO)
Sede operativa Genova - via Banderani, 24 16121 Genova (GE)

File: Utente:cmv1.dwg
TUTTI I DIRITTI SONO RISERVATI - Questo documento è di proprietà esclusiva del progettista ed indicato su quale il nome e ogni diritto. Pertanto questo documento non può essere copiato, riprodotto, comunicato o divulgato ad altri o usato in qualsiasi maniera, nemmeno per fini sperimentali, senza autorizzazione scritta dallo stesso progettista.