



SEZIONI TRASVERSALI DI PROGETTO
scala 1:200


SEZIONE N. 1
Asse strada 1
PROGR. 0+000.00
QP = 1521.13

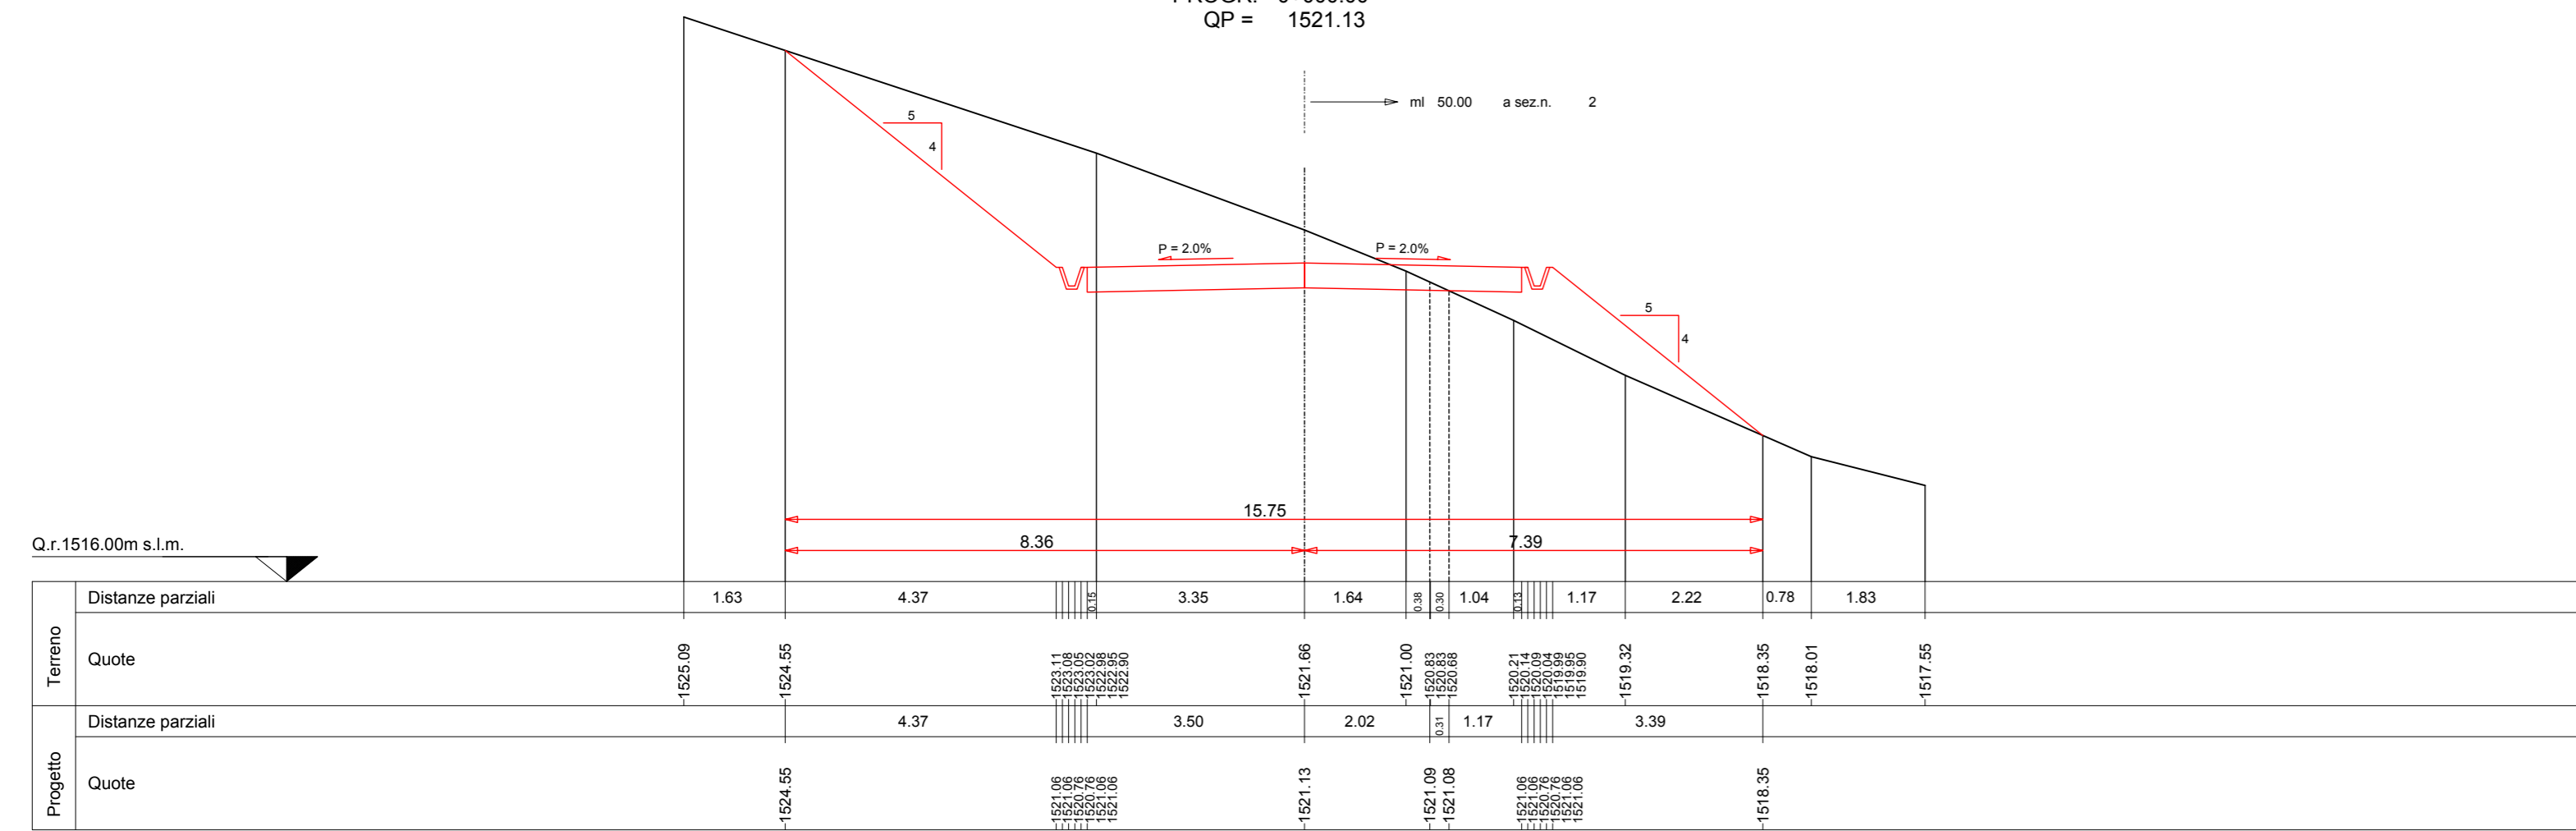


SEZIONE N. 5
Asse strada 5
PROGR. 0+200.00
QP =

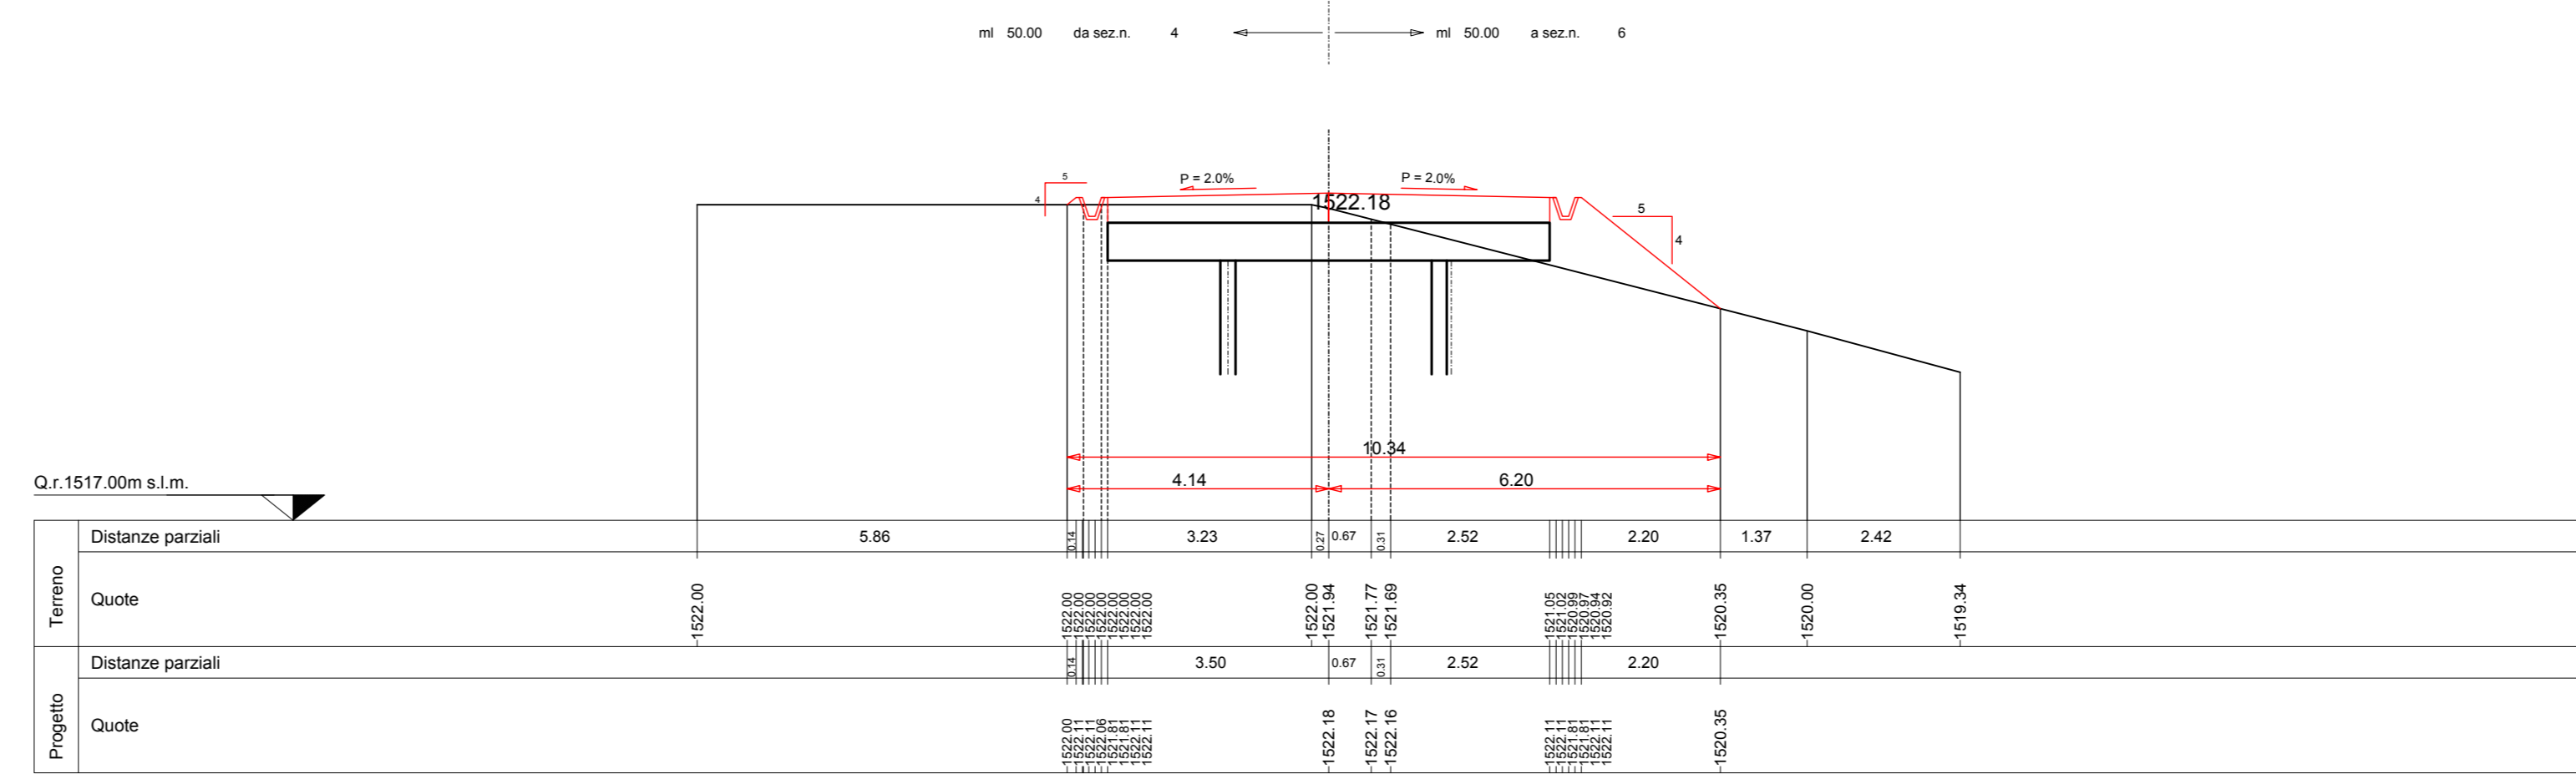


SEZIONE N. 2
Asse strada 2
PROGR. 0+050.00
QP = 1522.72

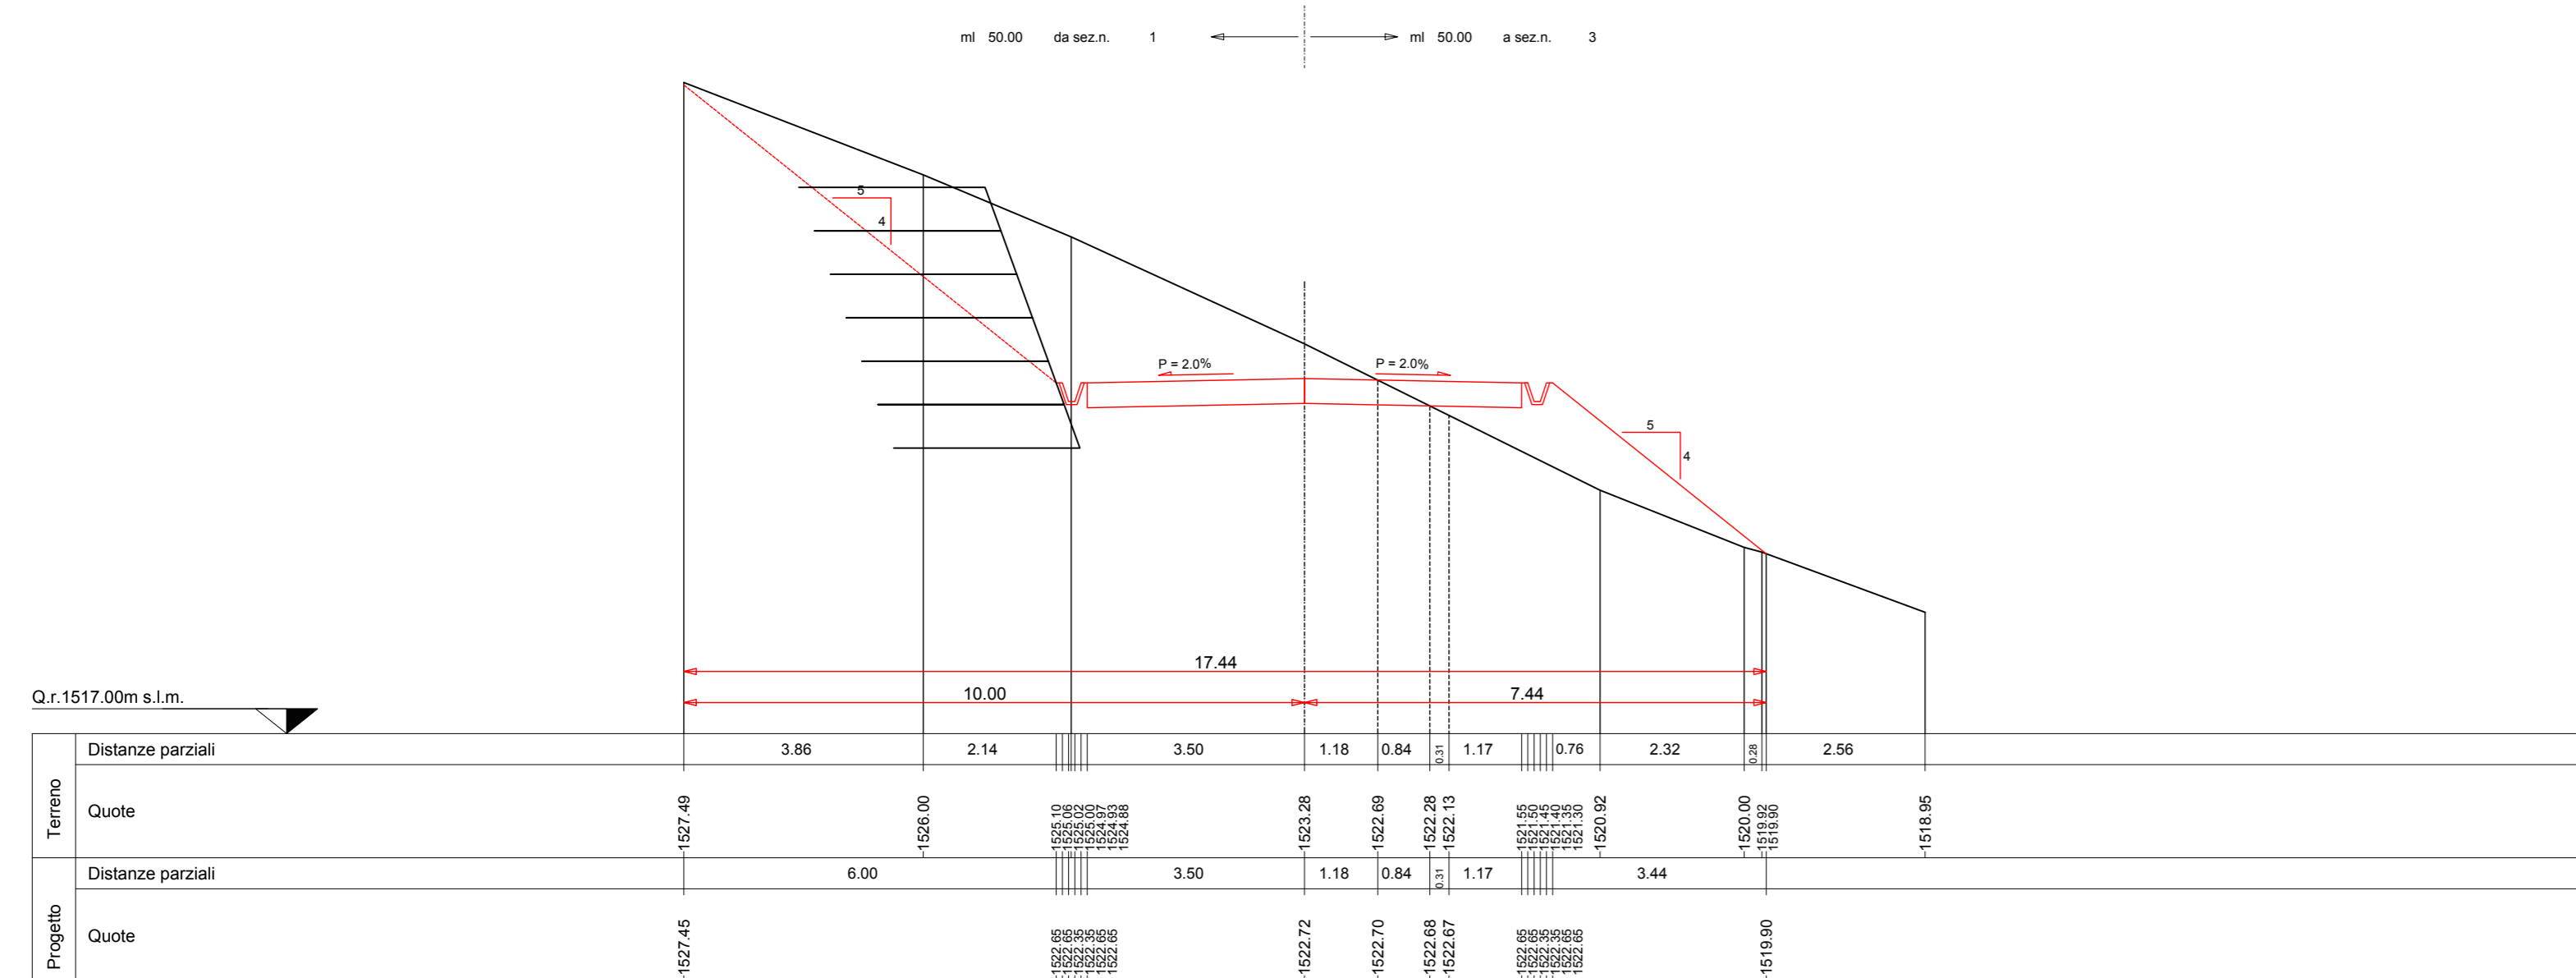


SEZIONE N. 6
Asse strada 6
PROGR. 0+250.00
QP = 1520.71

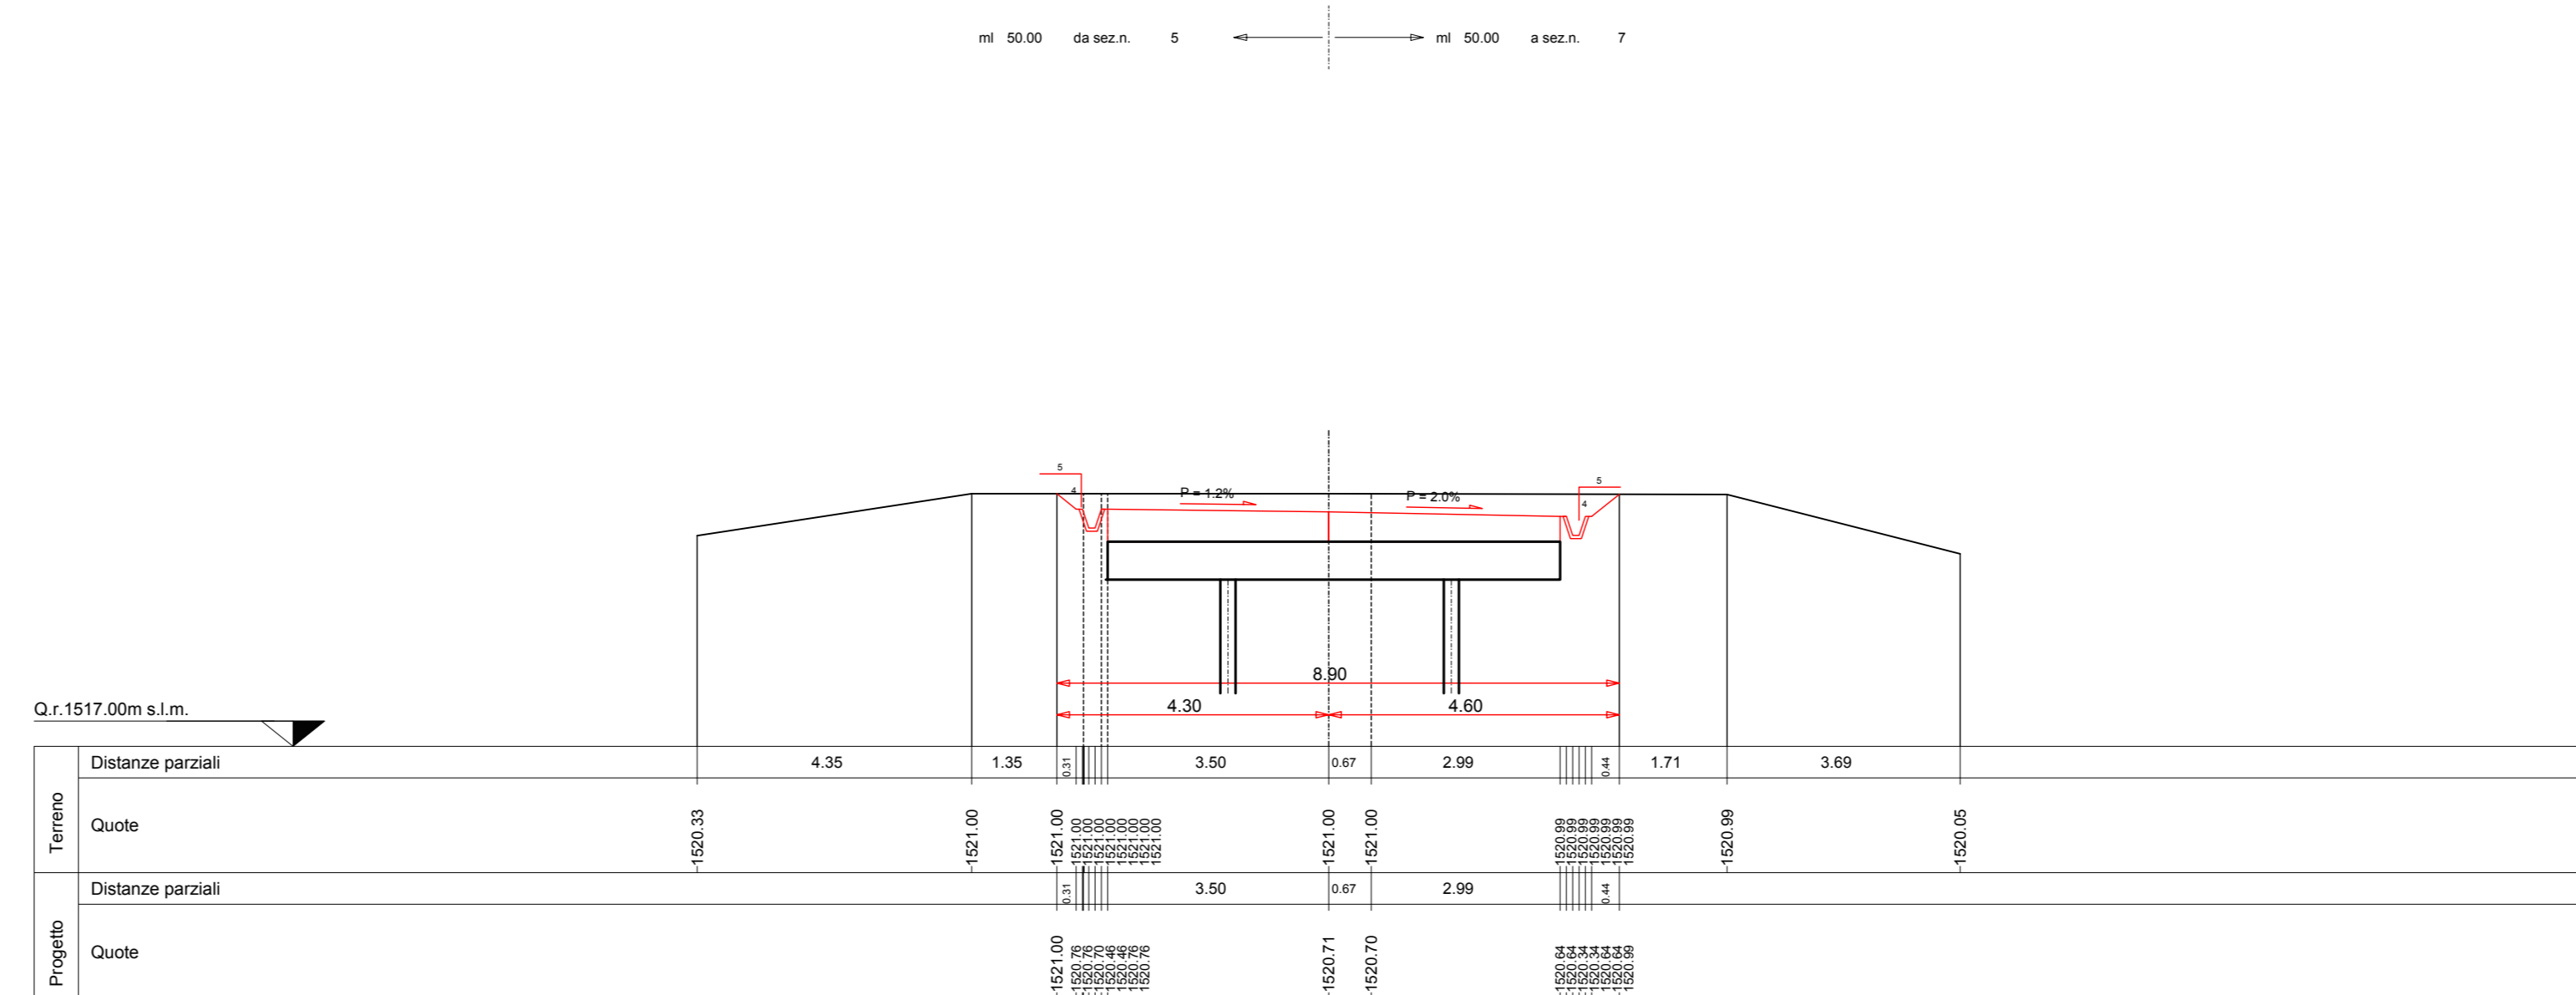


SEZIONE N. 3
Asse strada 3
PROGR. 0+200.00
QP = 1523.42

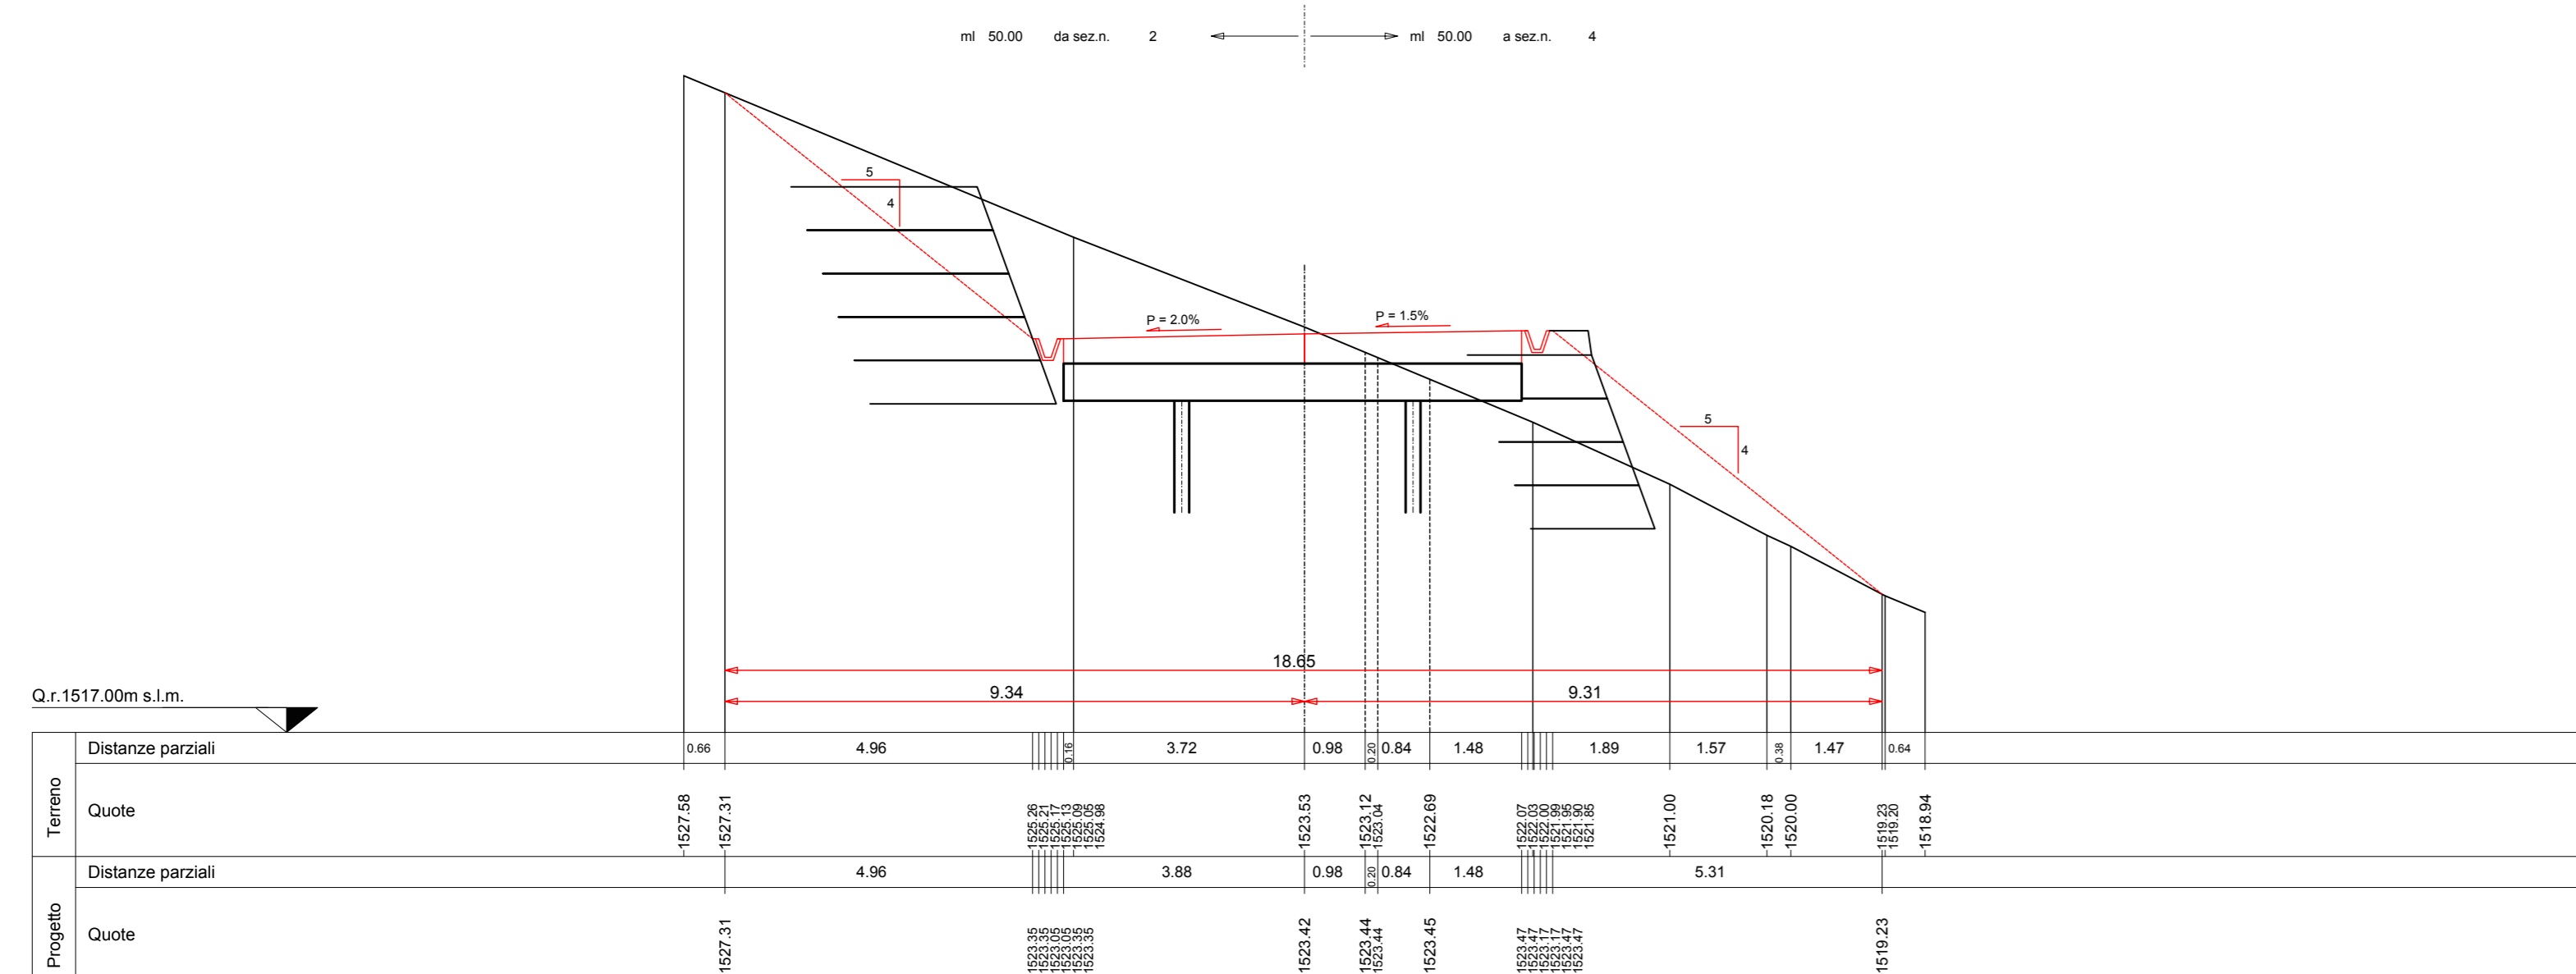


SEZIONE N. 7
Asse strada 7
PROGR. 0+300.00
QP = 1521.49

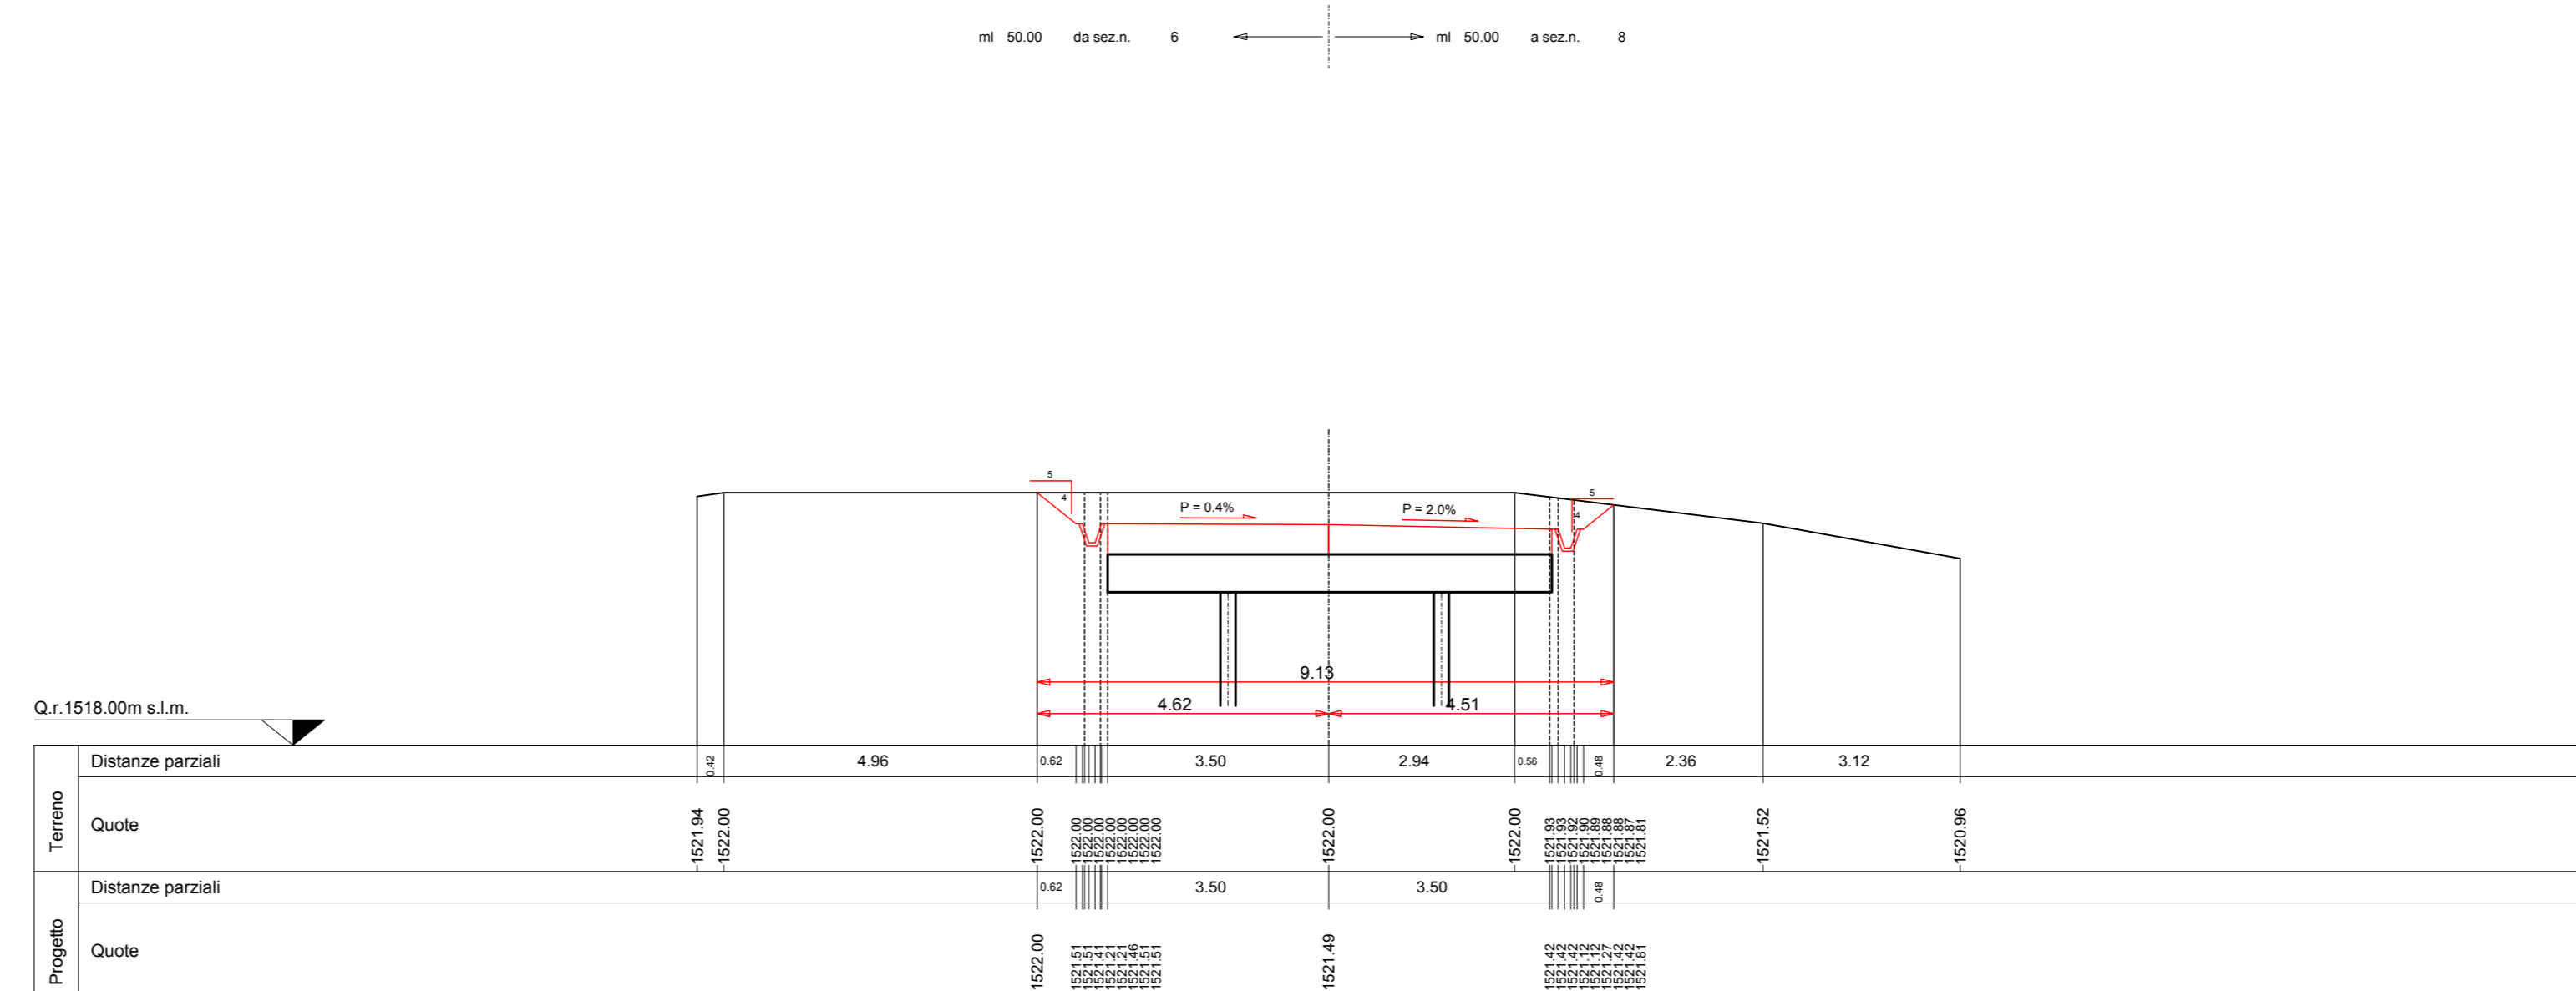

SEZIONE N. 4
Asse strada 4
PROGR. 0+150.00
QP = 1523.69

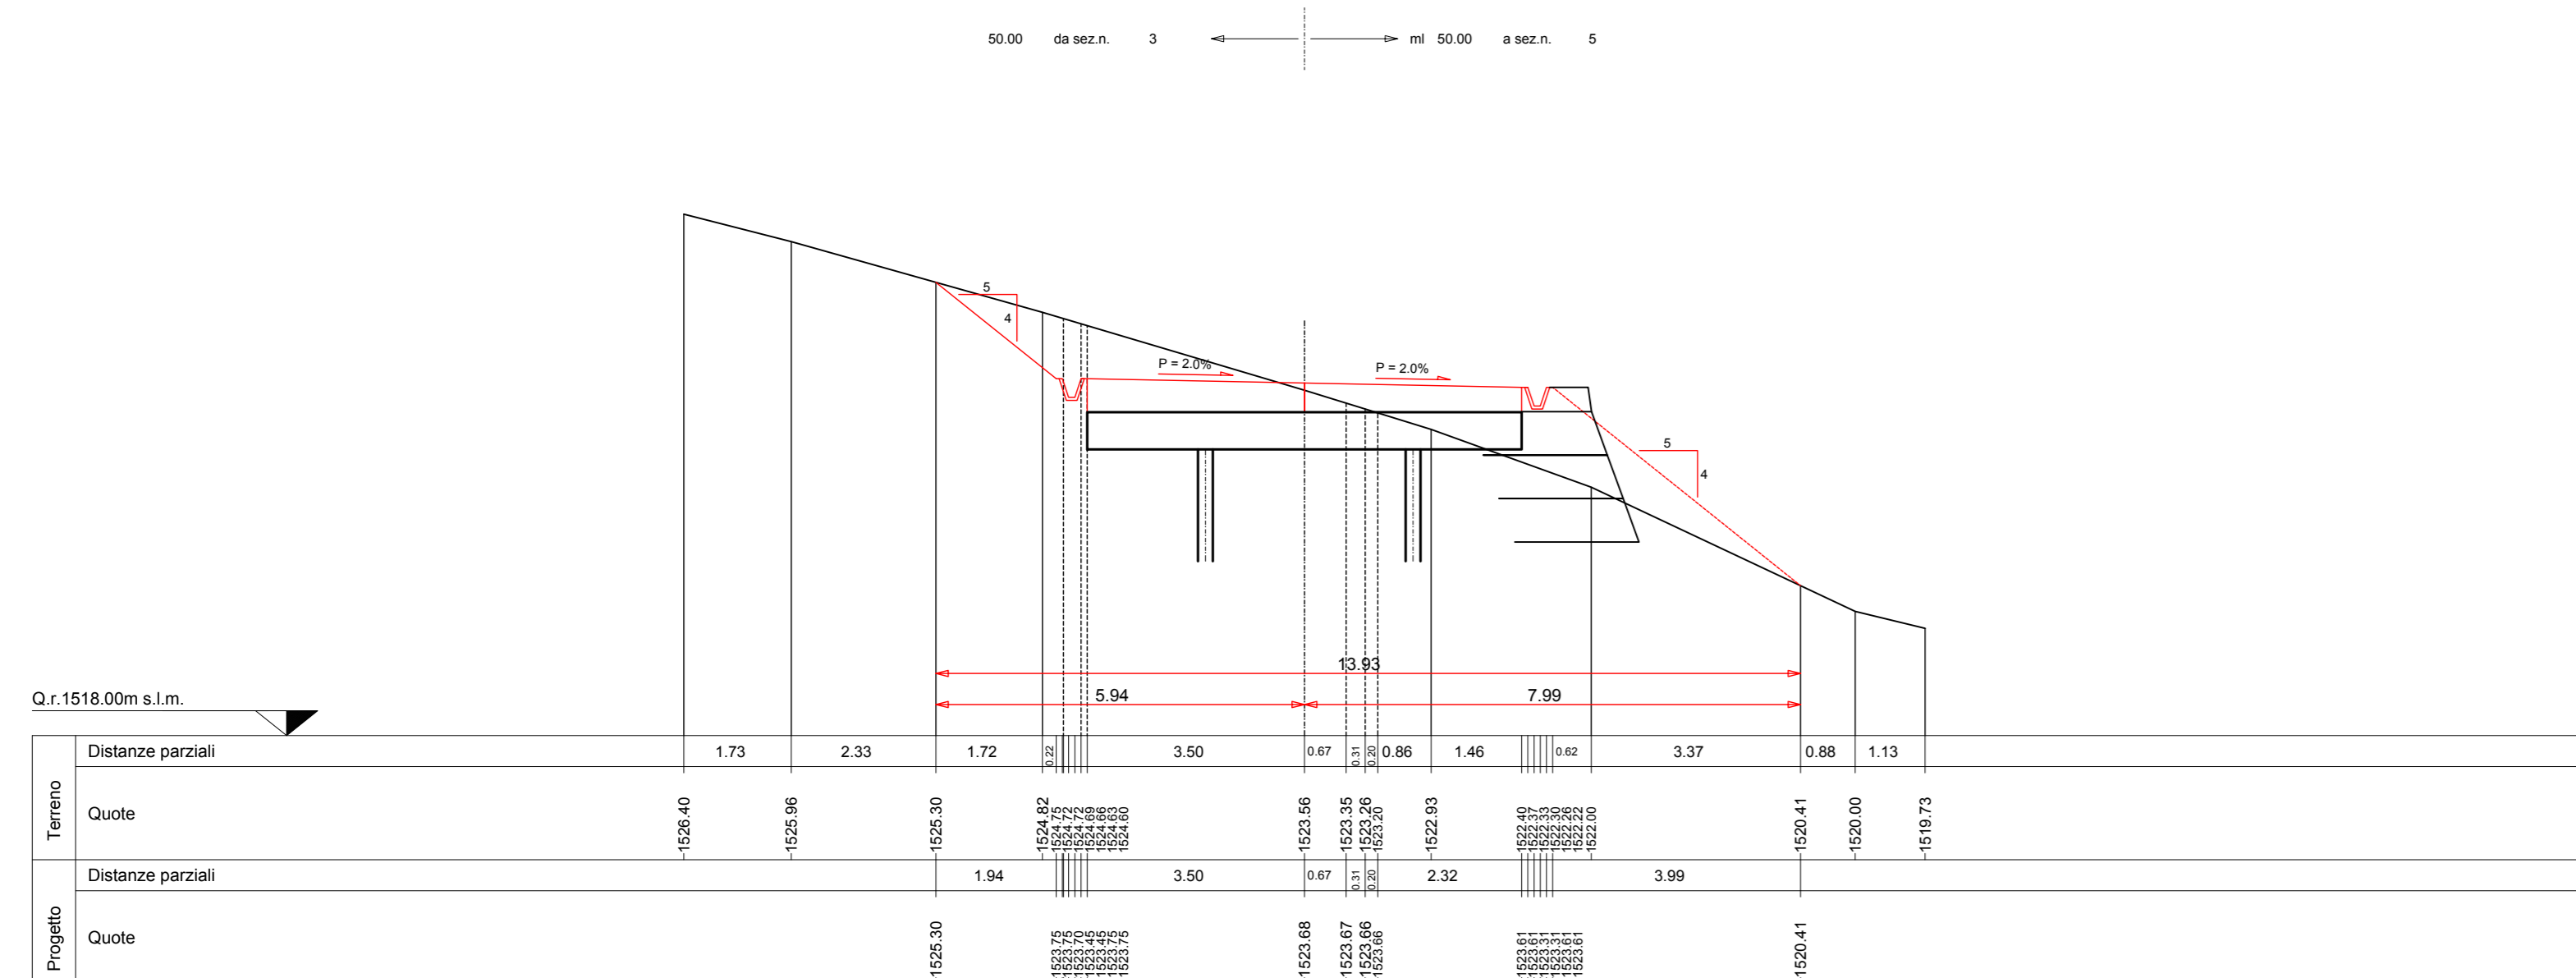

SEZIONE N. 8
Asse strada 8
PROGR. 0+350.00
QP = 1522.29

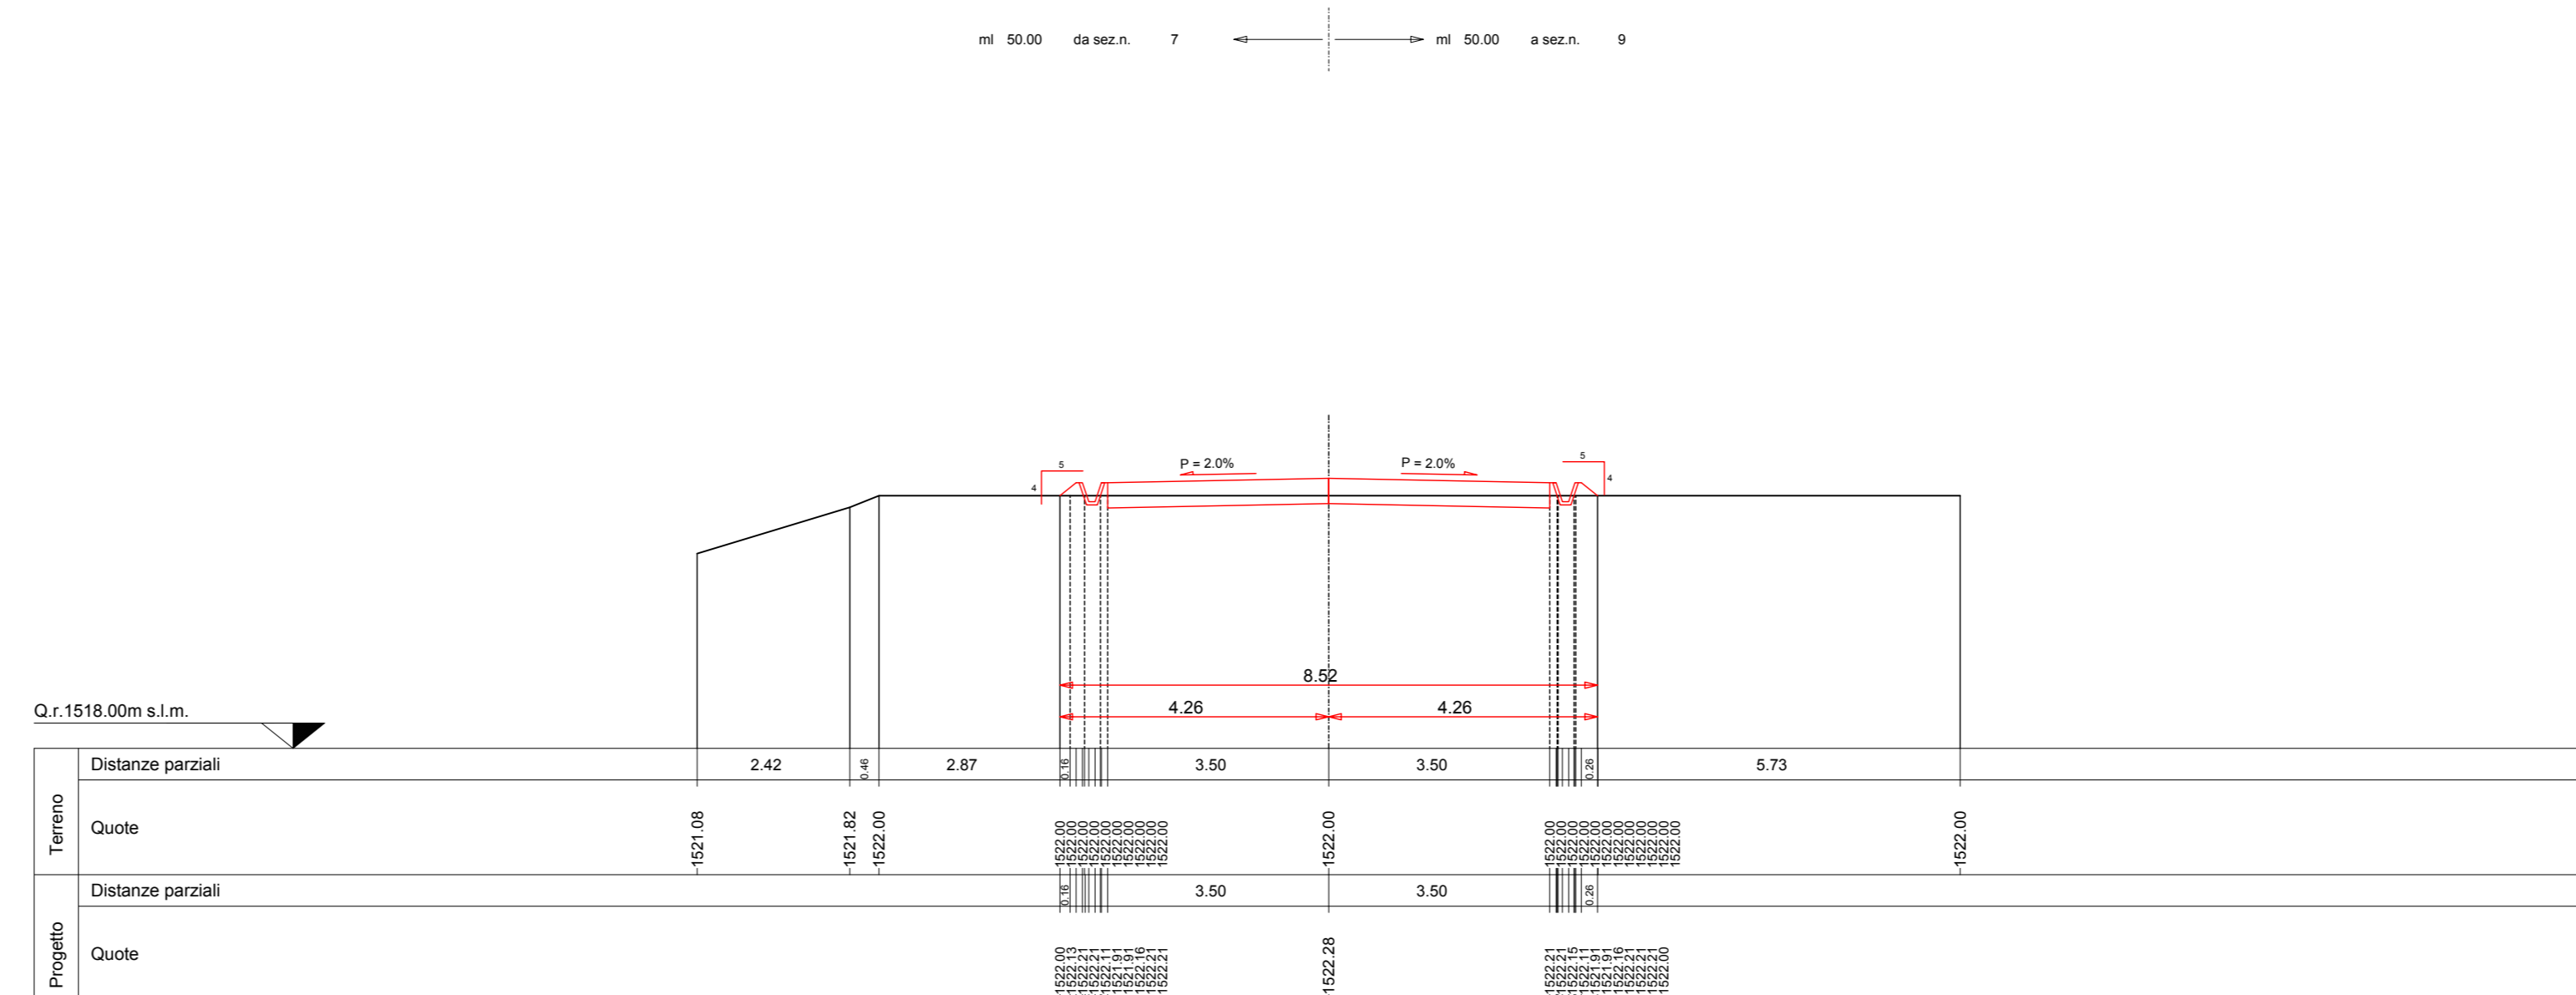

PARCO EOLICO
MONTE GIAROLO

Il Committente: **5P** ENERGIA S.p.A. Sede Legale: via Aldo Moro n. 28
25043, Breno (BS)
P.IVA e C.F. 04324160987

Oggetto: **STRADA DI ACCESSO TURBINE**
Titolo: **DA TURBINA 10 A TURBINA 11 - SEZIONI TRASVERSALI STATO DI PROGETTO 1 - 8**
Il Progettista: **Ing. Silvio Mario Bauducco**

Data	Emis.	Aggiornamento	Data	Contr.	Data	Autor.
10/2022	MB	Emissione	10/2022	FO	10/2022	SMB

SCALA 1:200

OTTOBRE 2022

Commissa	Tip. Impianto	Fase Progetto	Disciplina	Tip. Doc.	Titolo	N. Ediz.	REV
22100	EO	DE	C	D	12	0123	A

PROGETTAZIONE EDILE, AMBIENTALE, STRUTTURALE ED IMPIANTISTICA A CURA DI:
I Tecnici: **Coor. gruppo di progettazione**
Ing. Silvio Mario Bauducco
Collaboratori:
Geom. Benzioni Manuel
Per. Ing. Basini Emanuele
Ing. Cocchi Felice
Arch. Ostino Paolo
Arch. Pelleri Martina

BAUTEL S.R.L.
Sede Amministrativa via Maroncelli, 23 20024 Moncalieri (TO)
tel 011 6052113 - 011 6059975 e-mail: amministrazione@bautel.it
Sede operativa Torino - via Maroncelli, 23 20024 Moncalieri (TO)
Sede operativa Genova - via Banderani, 24 16121 Genova (GE)

TUTTI I DIRITTI SONO RISERVATI - Questo documento è di proprietà esclusiva del progettista e in cui sono indicati i nomi e gli indirizzi. Pertanto questo documento non può essere copiato, riprodotto, comunicato o divulgato in alcun modo o in qualsiasi maniera, né essere usato per fini commerciali, senza autorizzazione scritta dal progettista.