

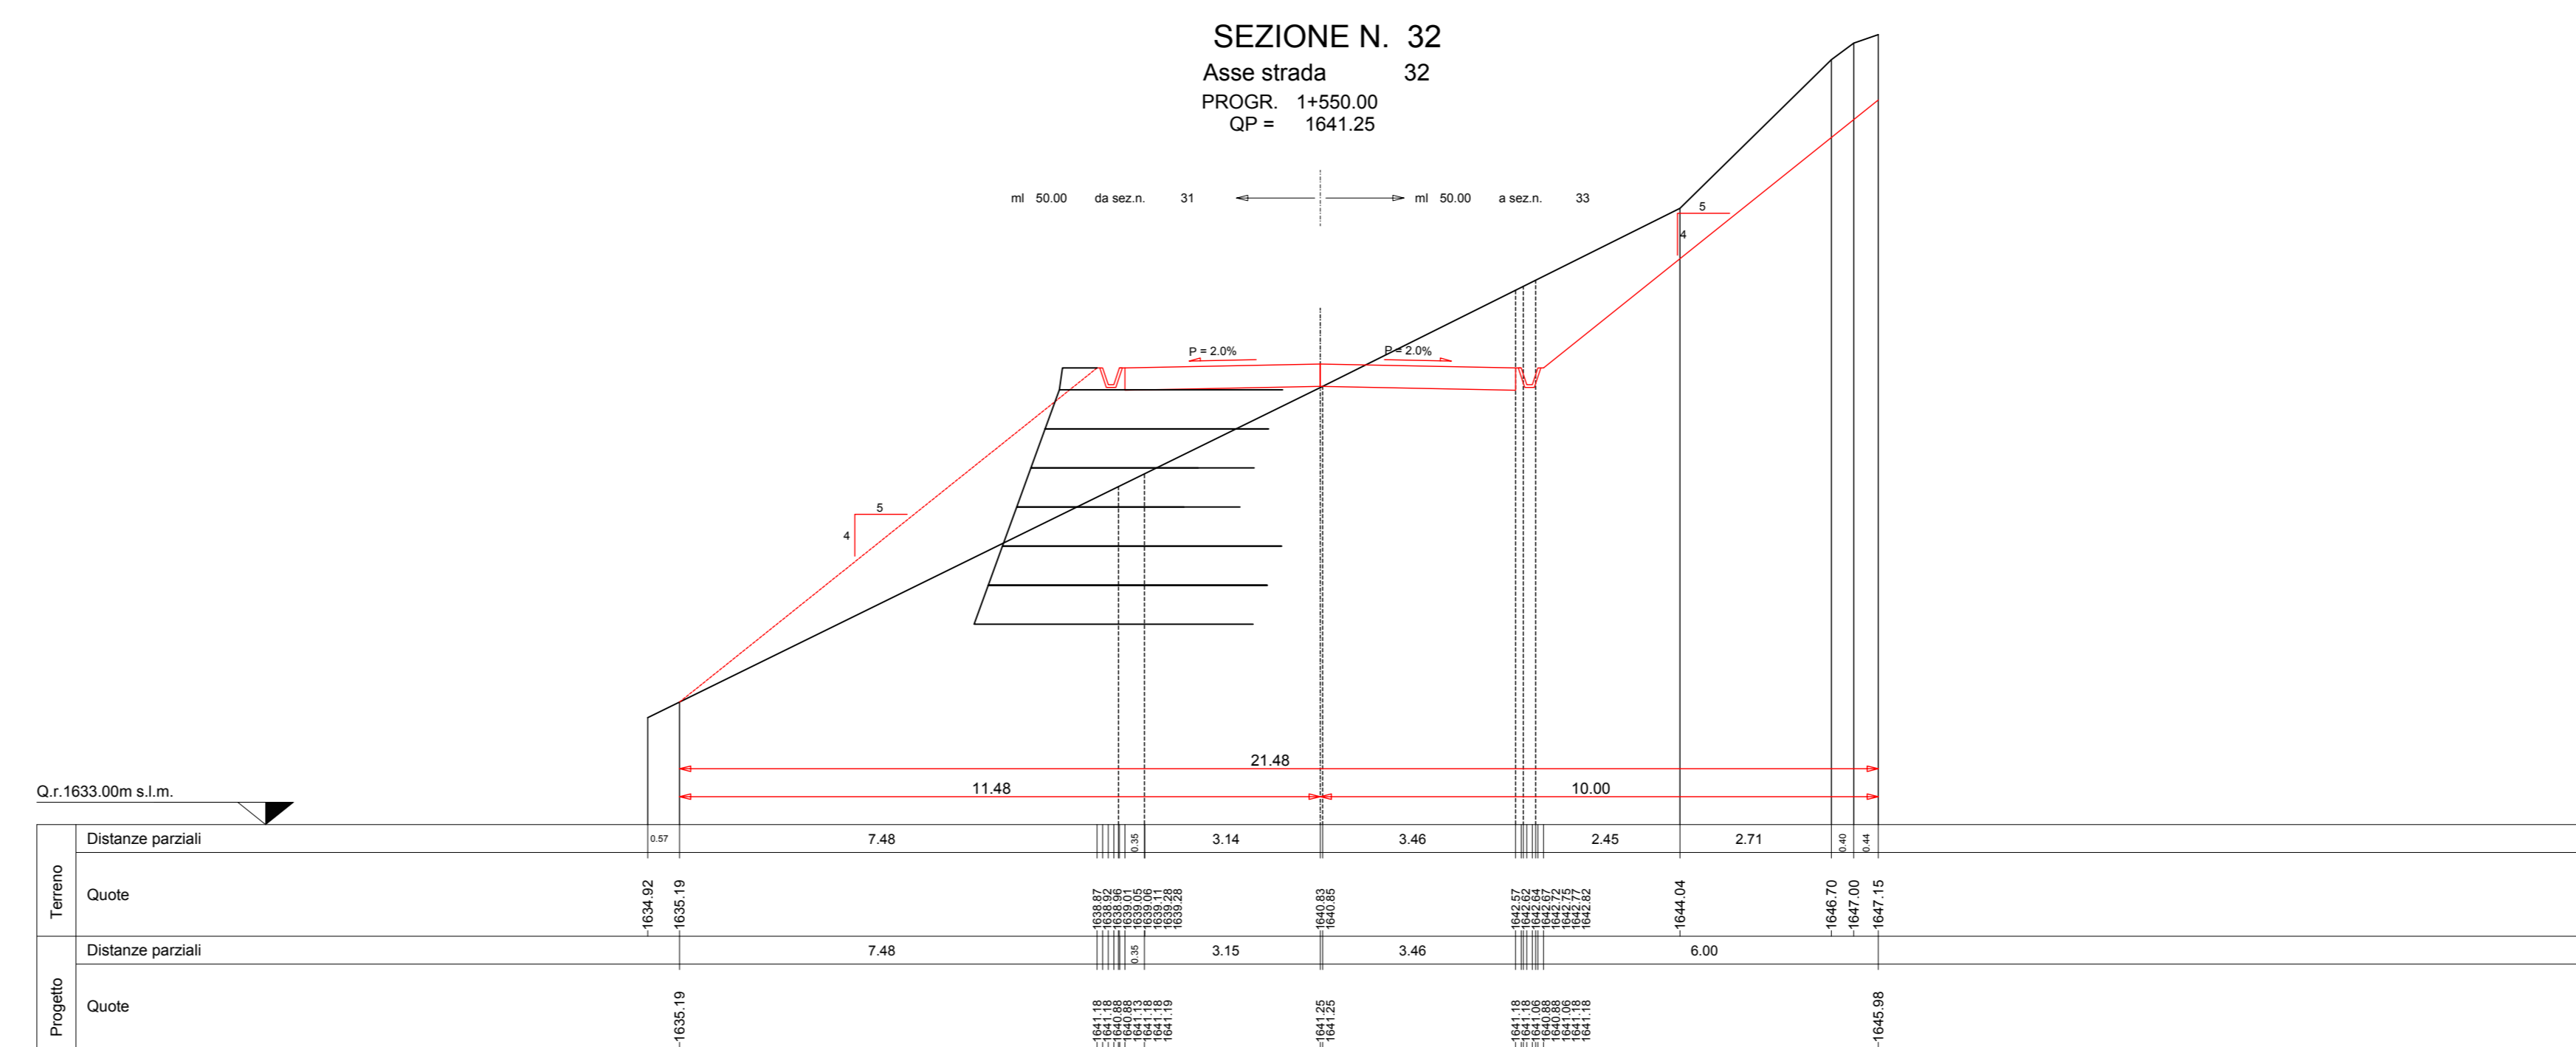
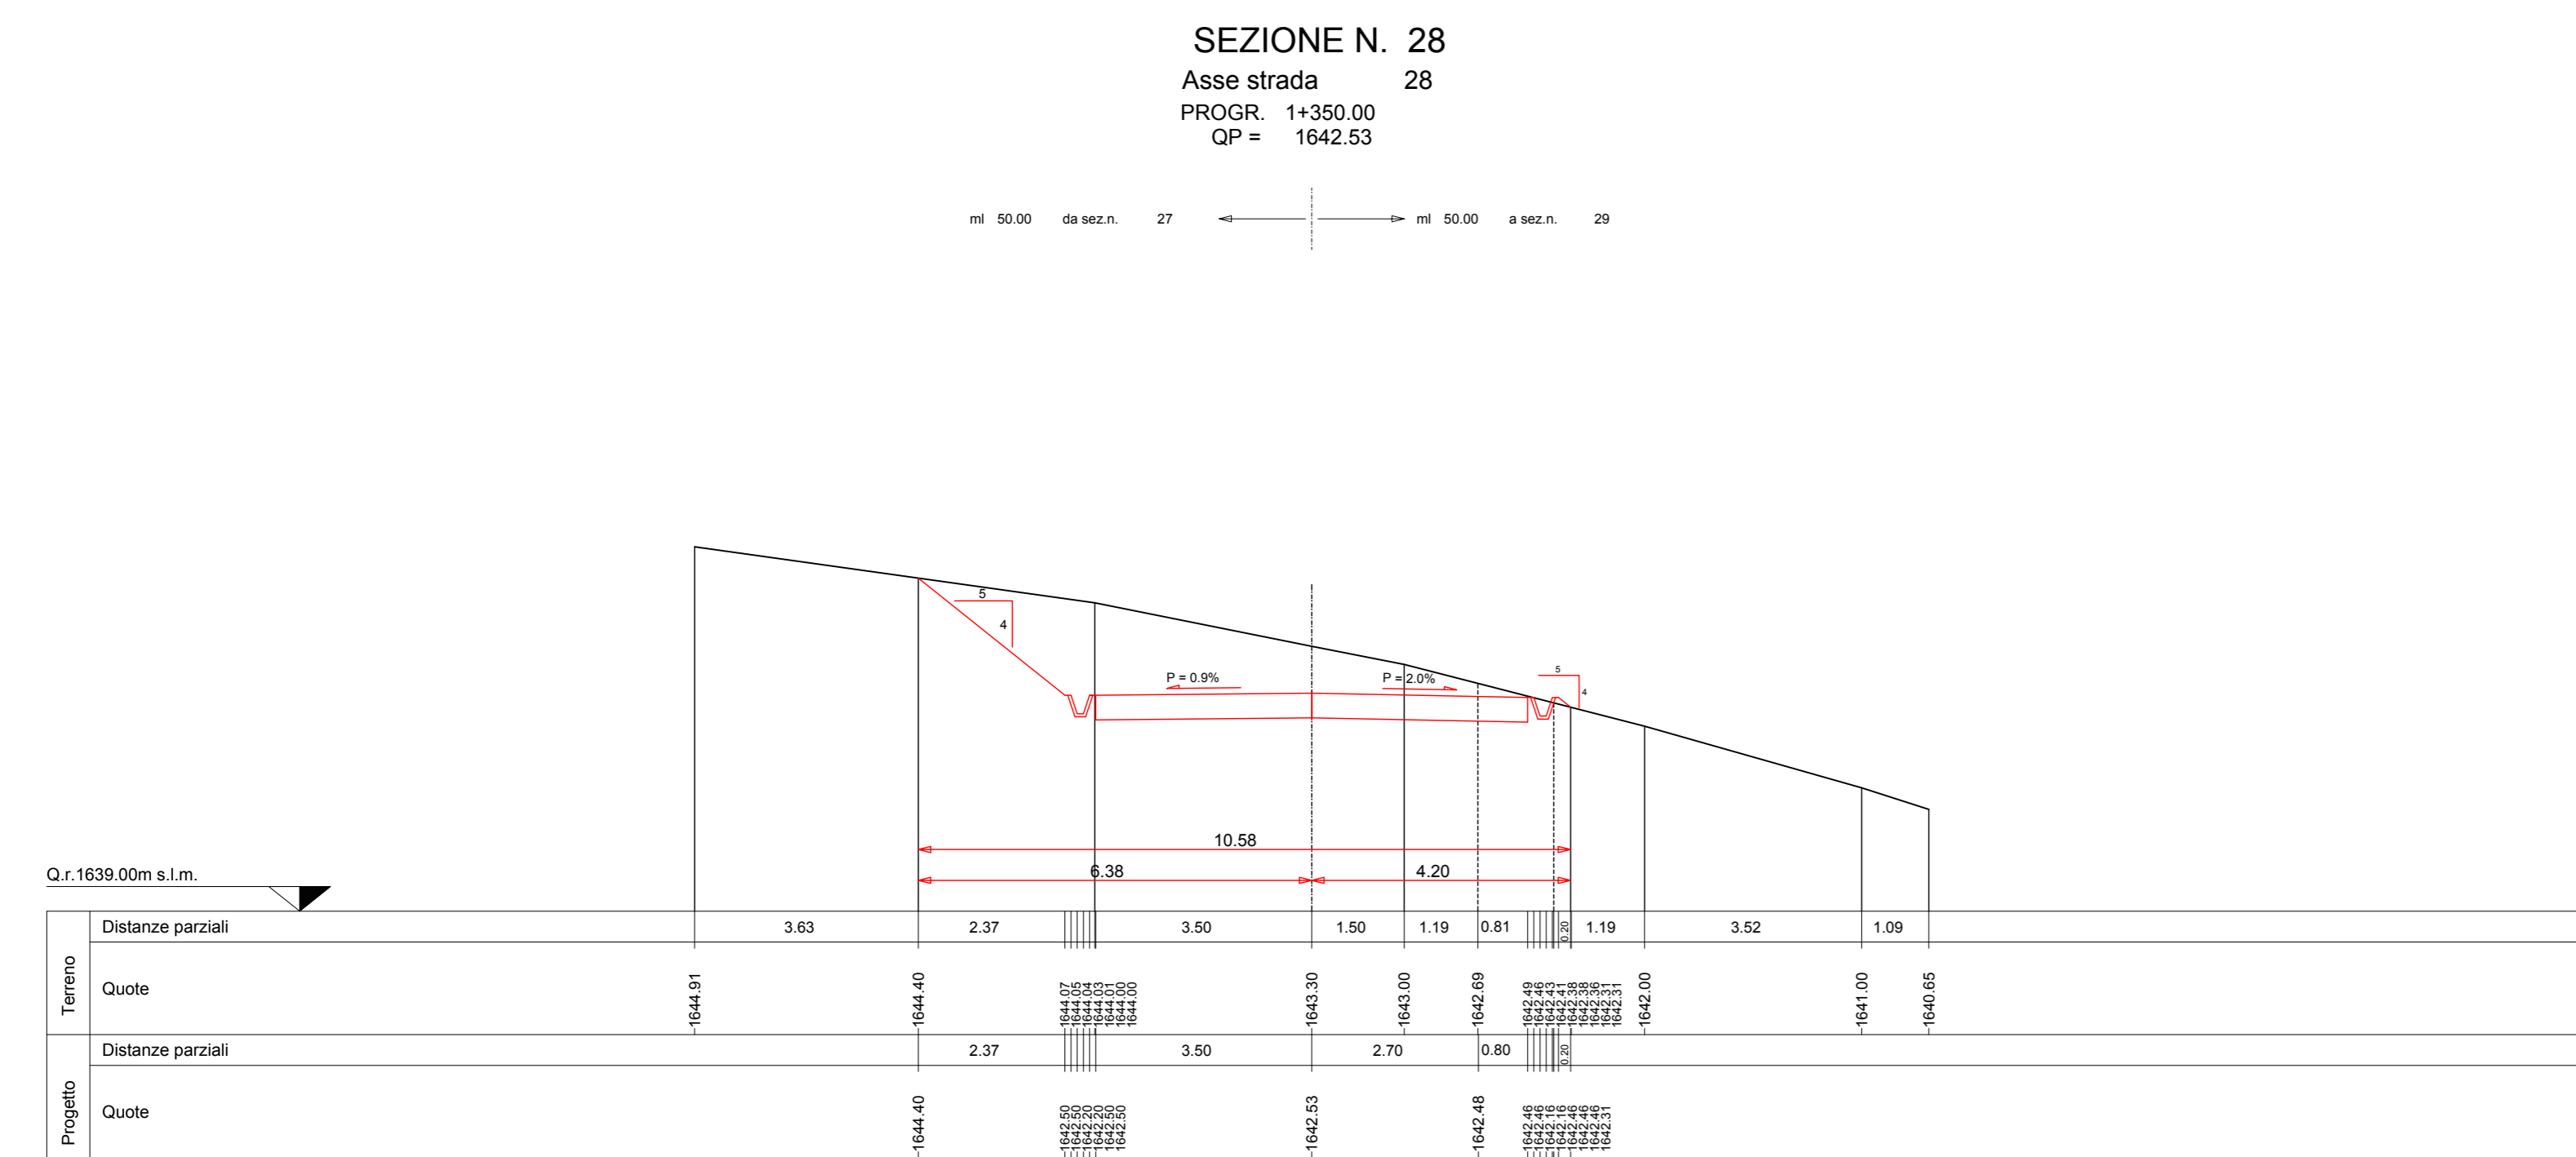
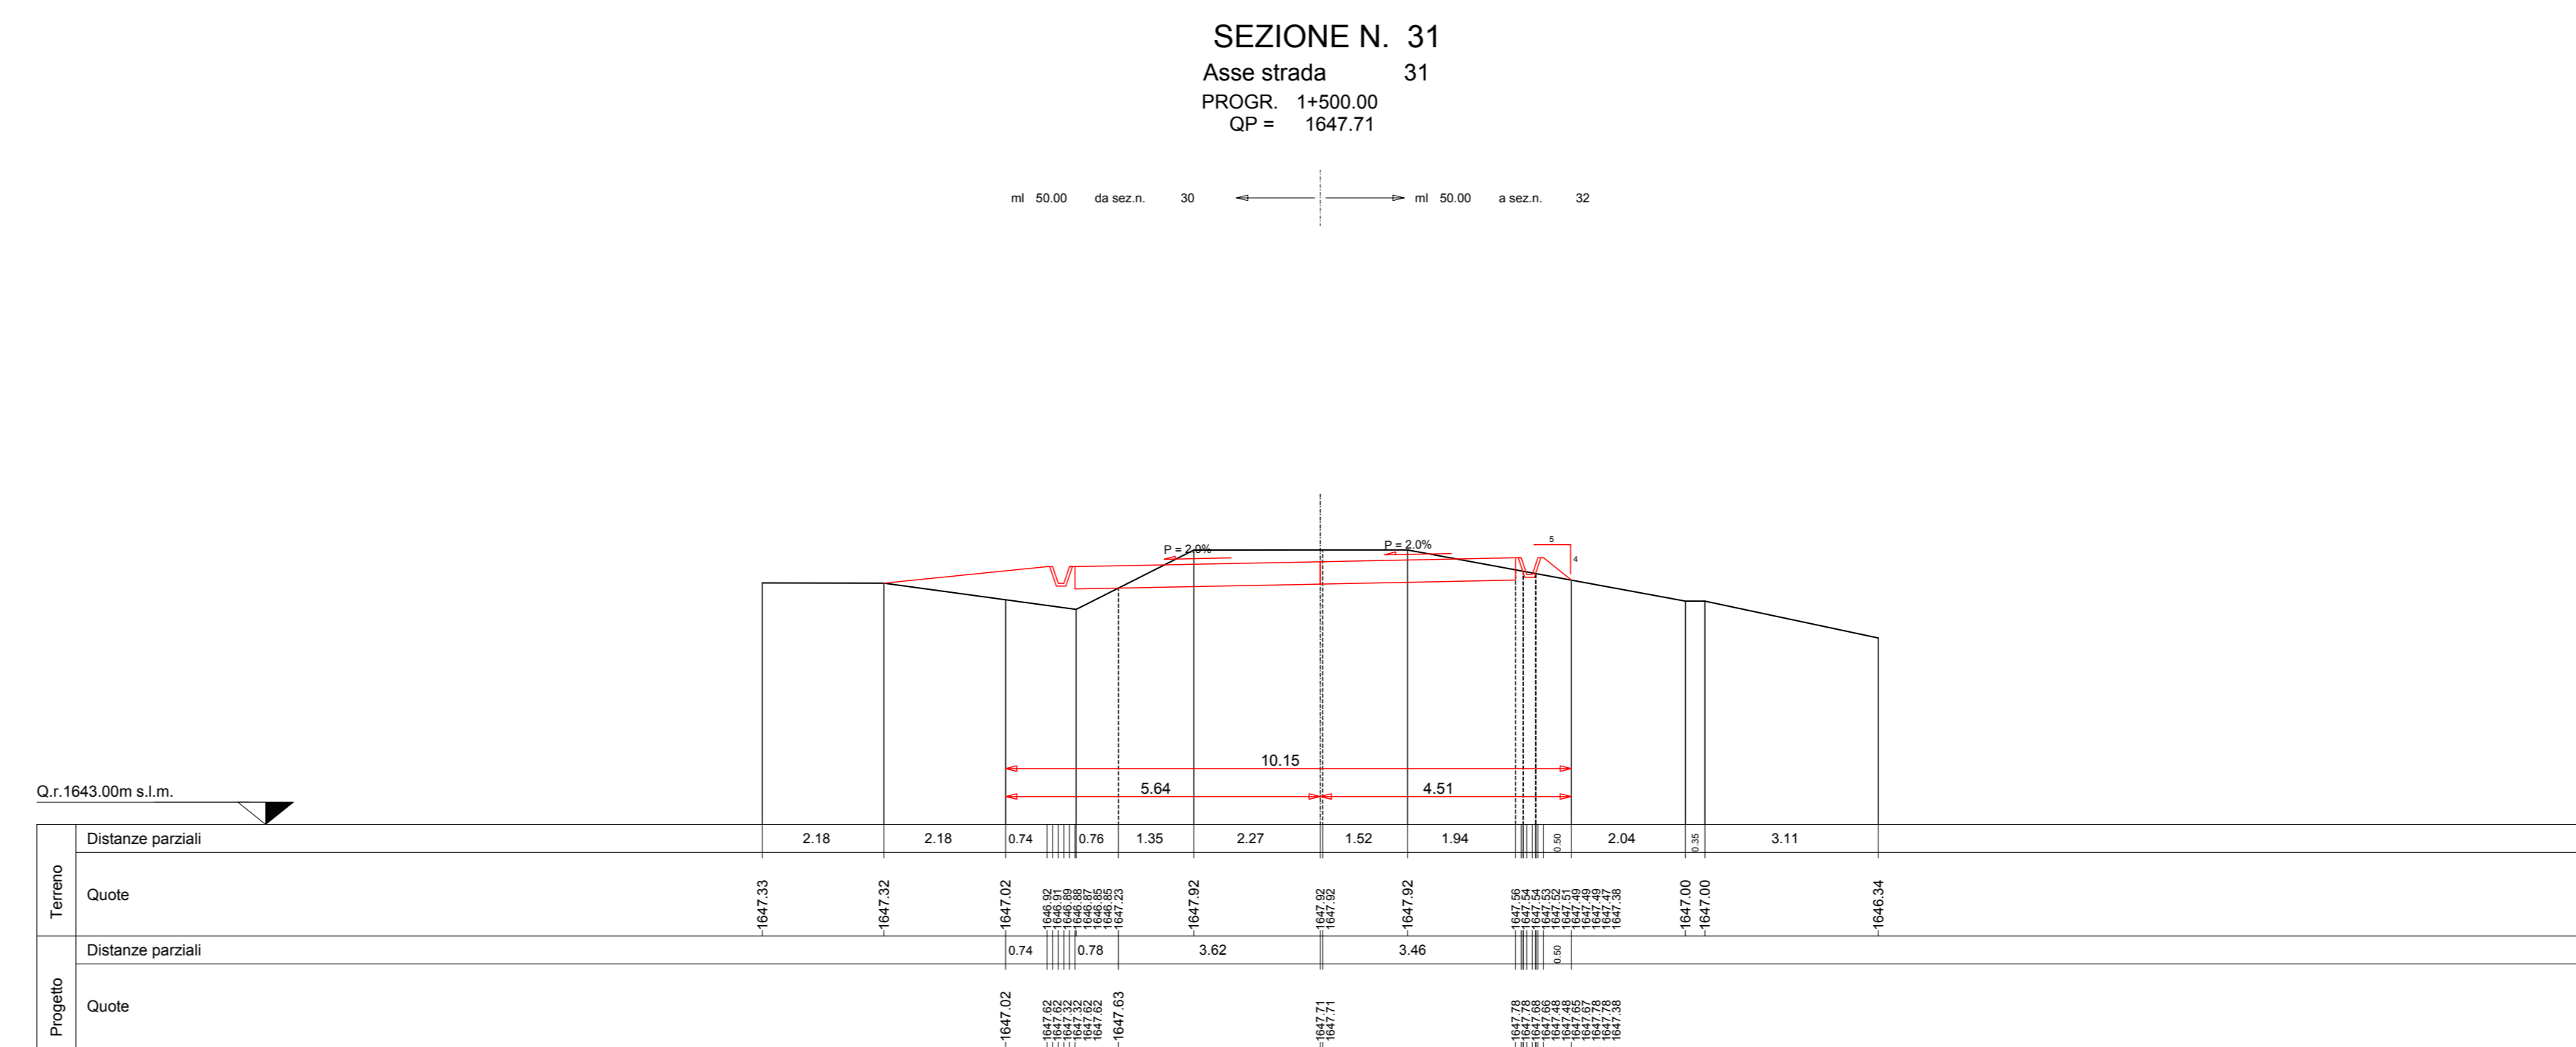
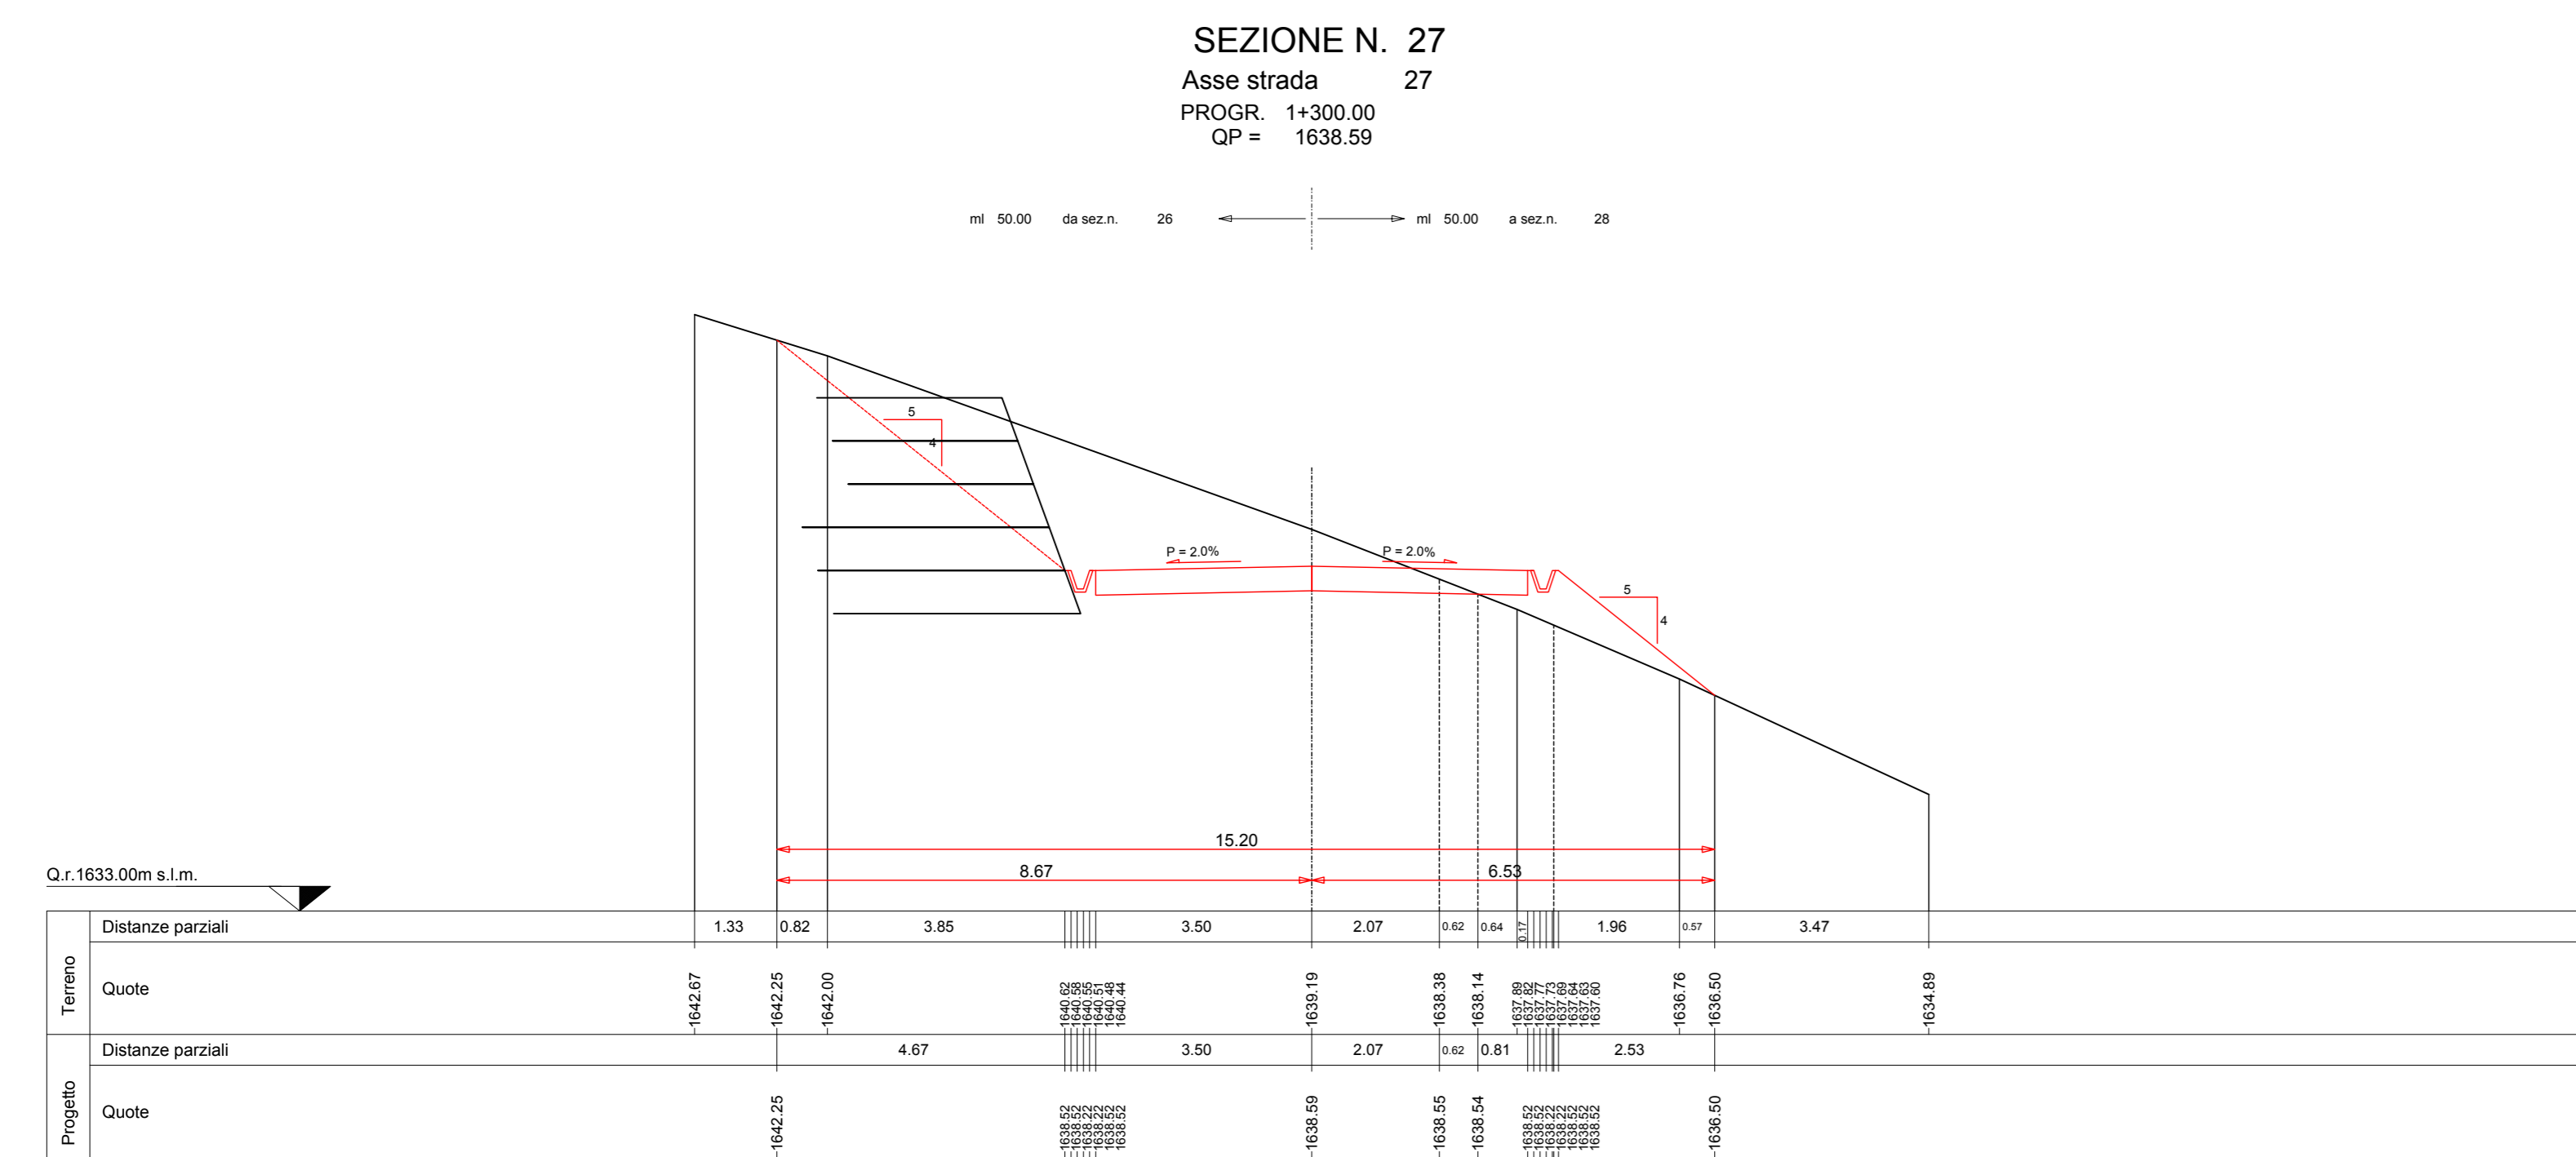
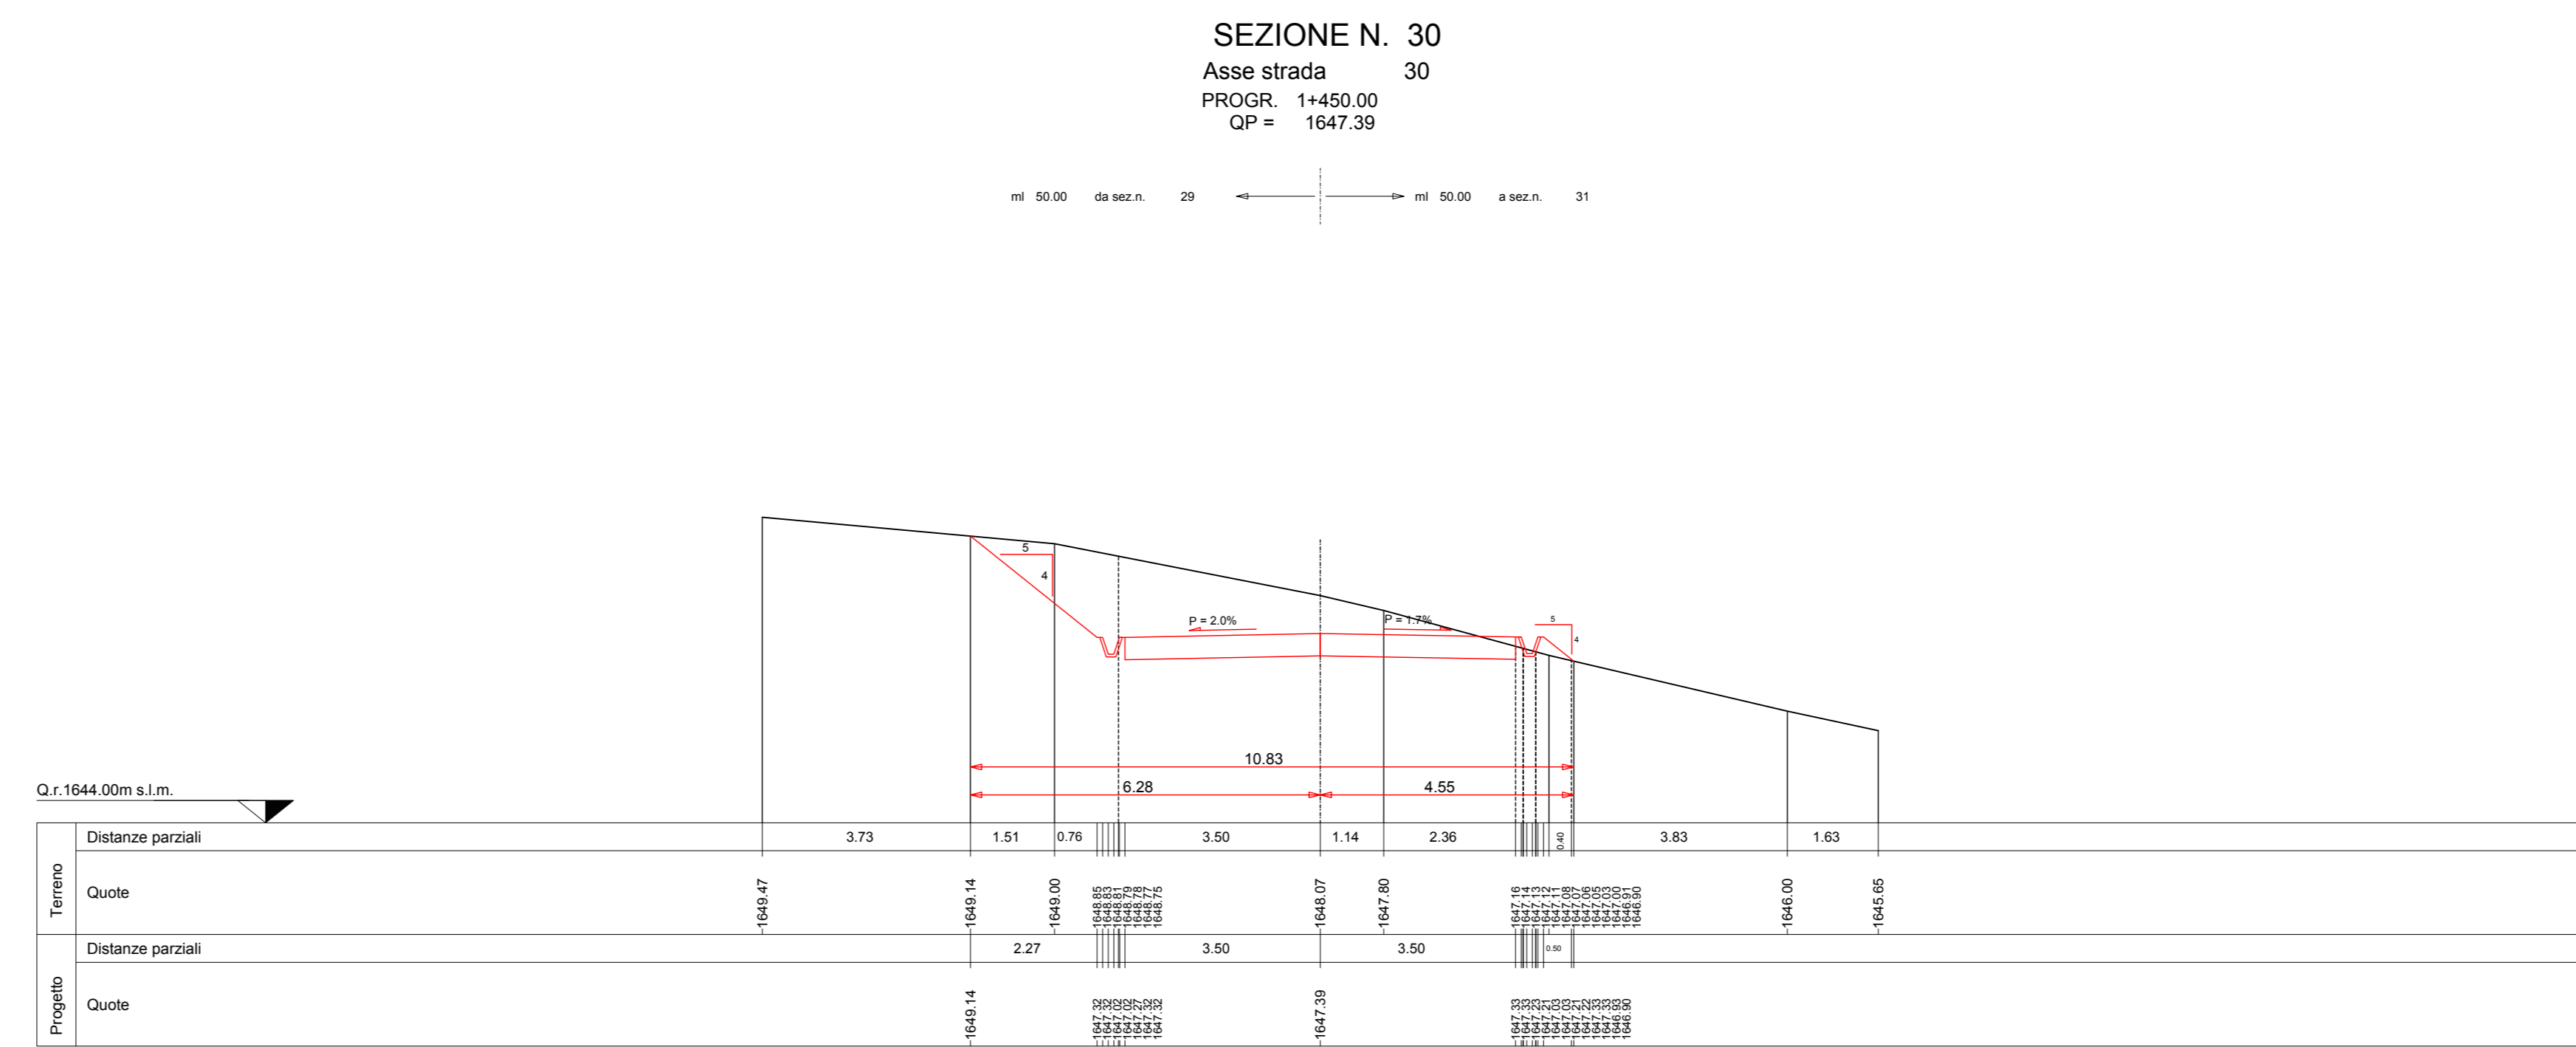
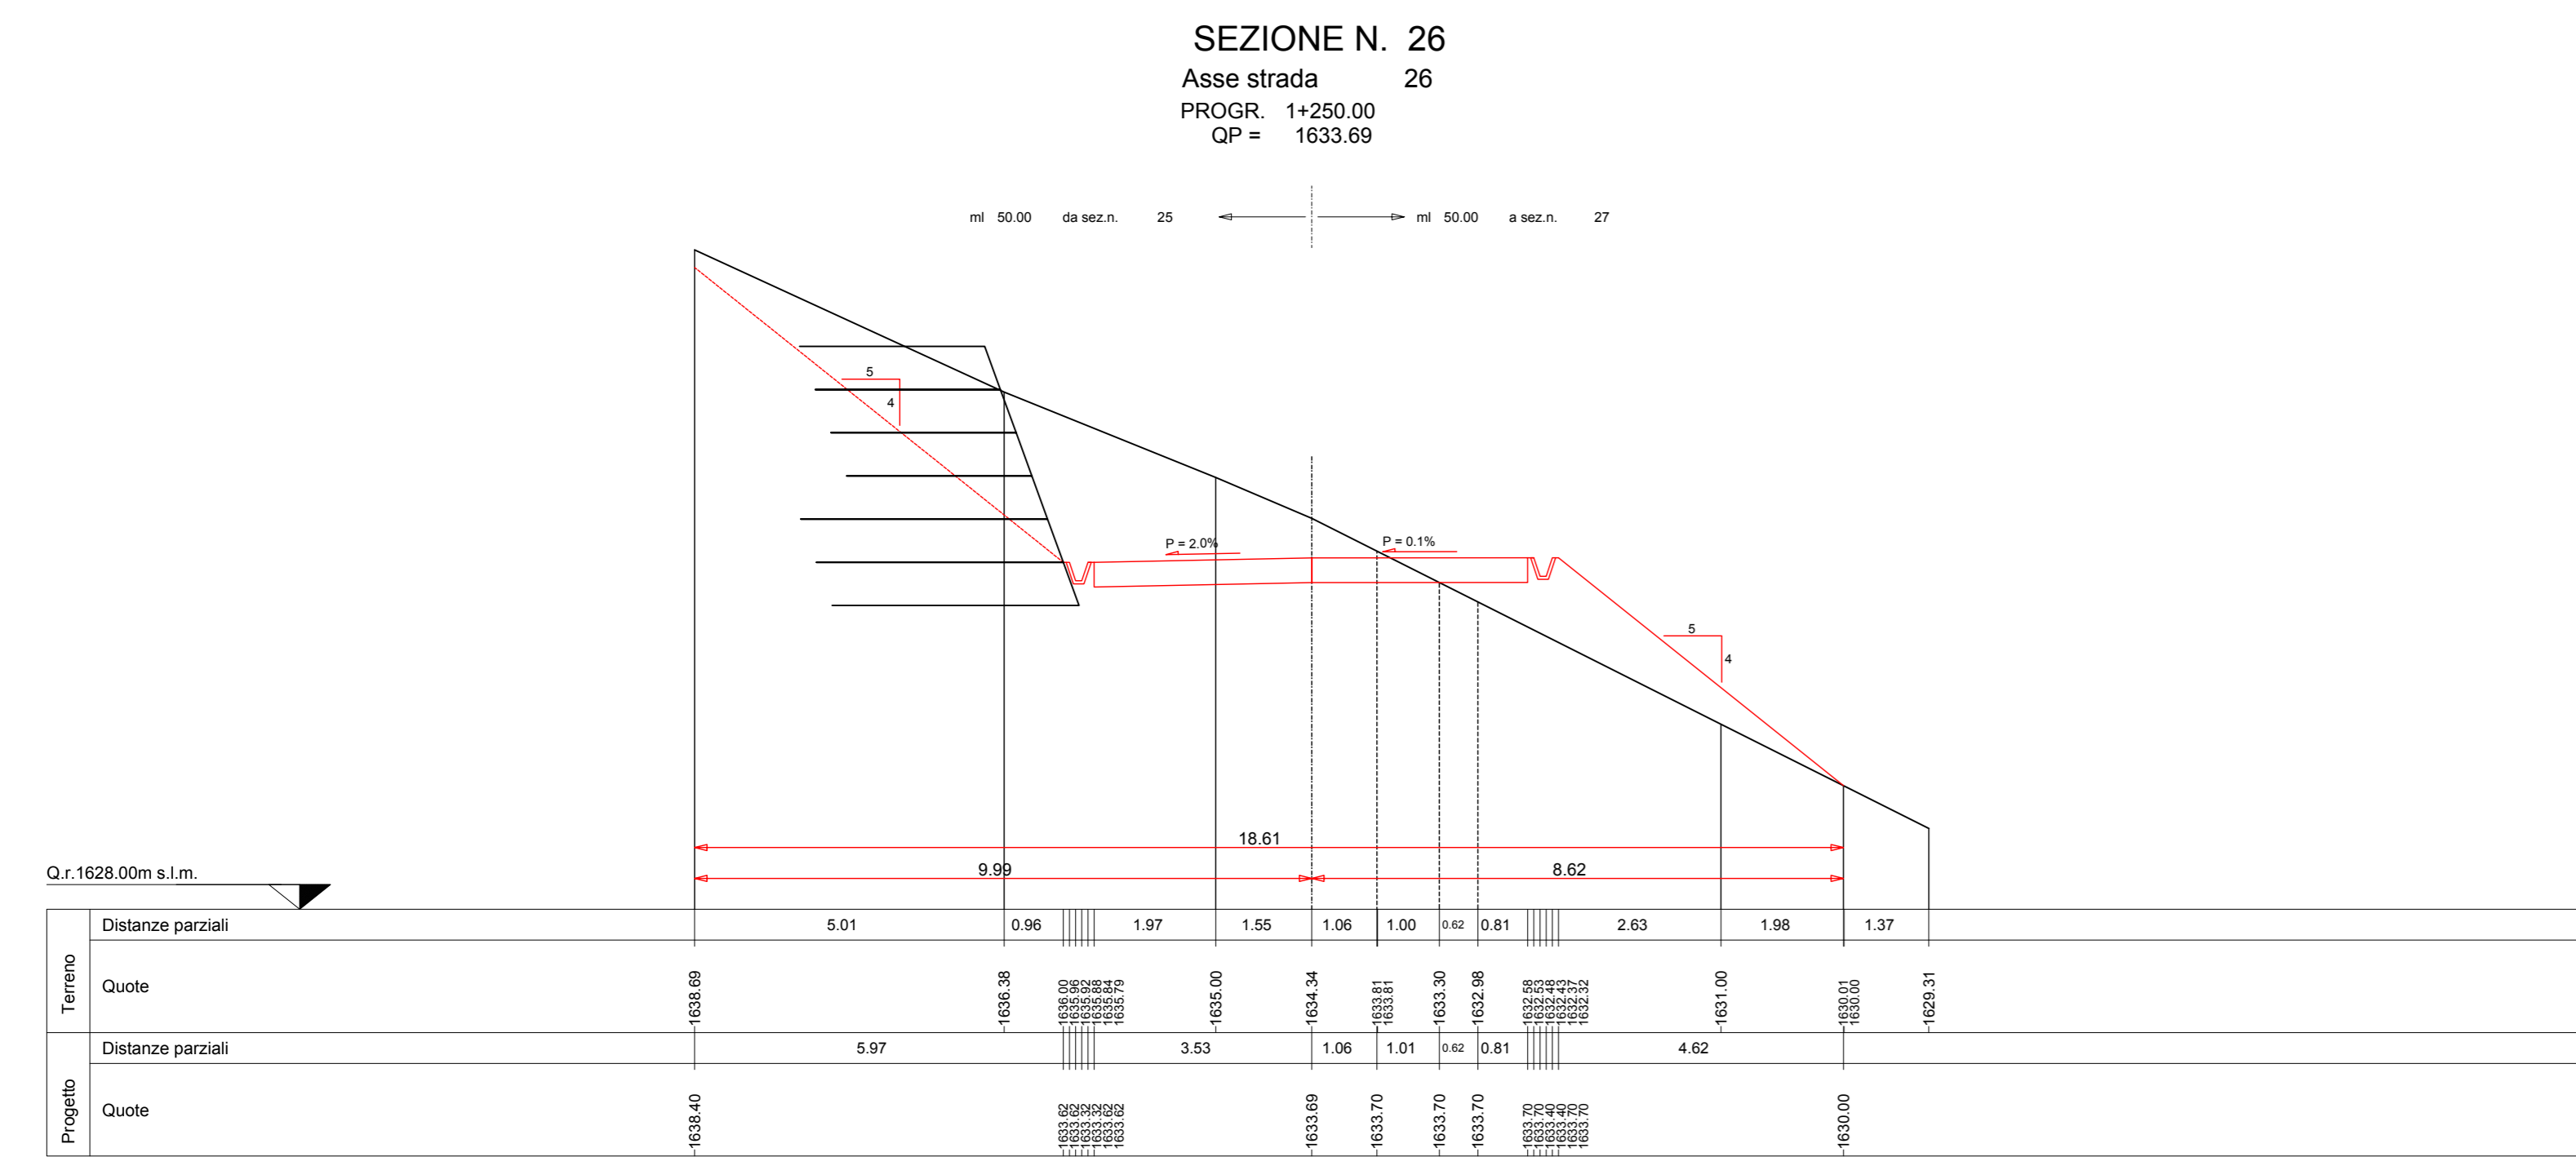


SEZIONI TRASVERSALI DI PROGETTO
scala 1:200

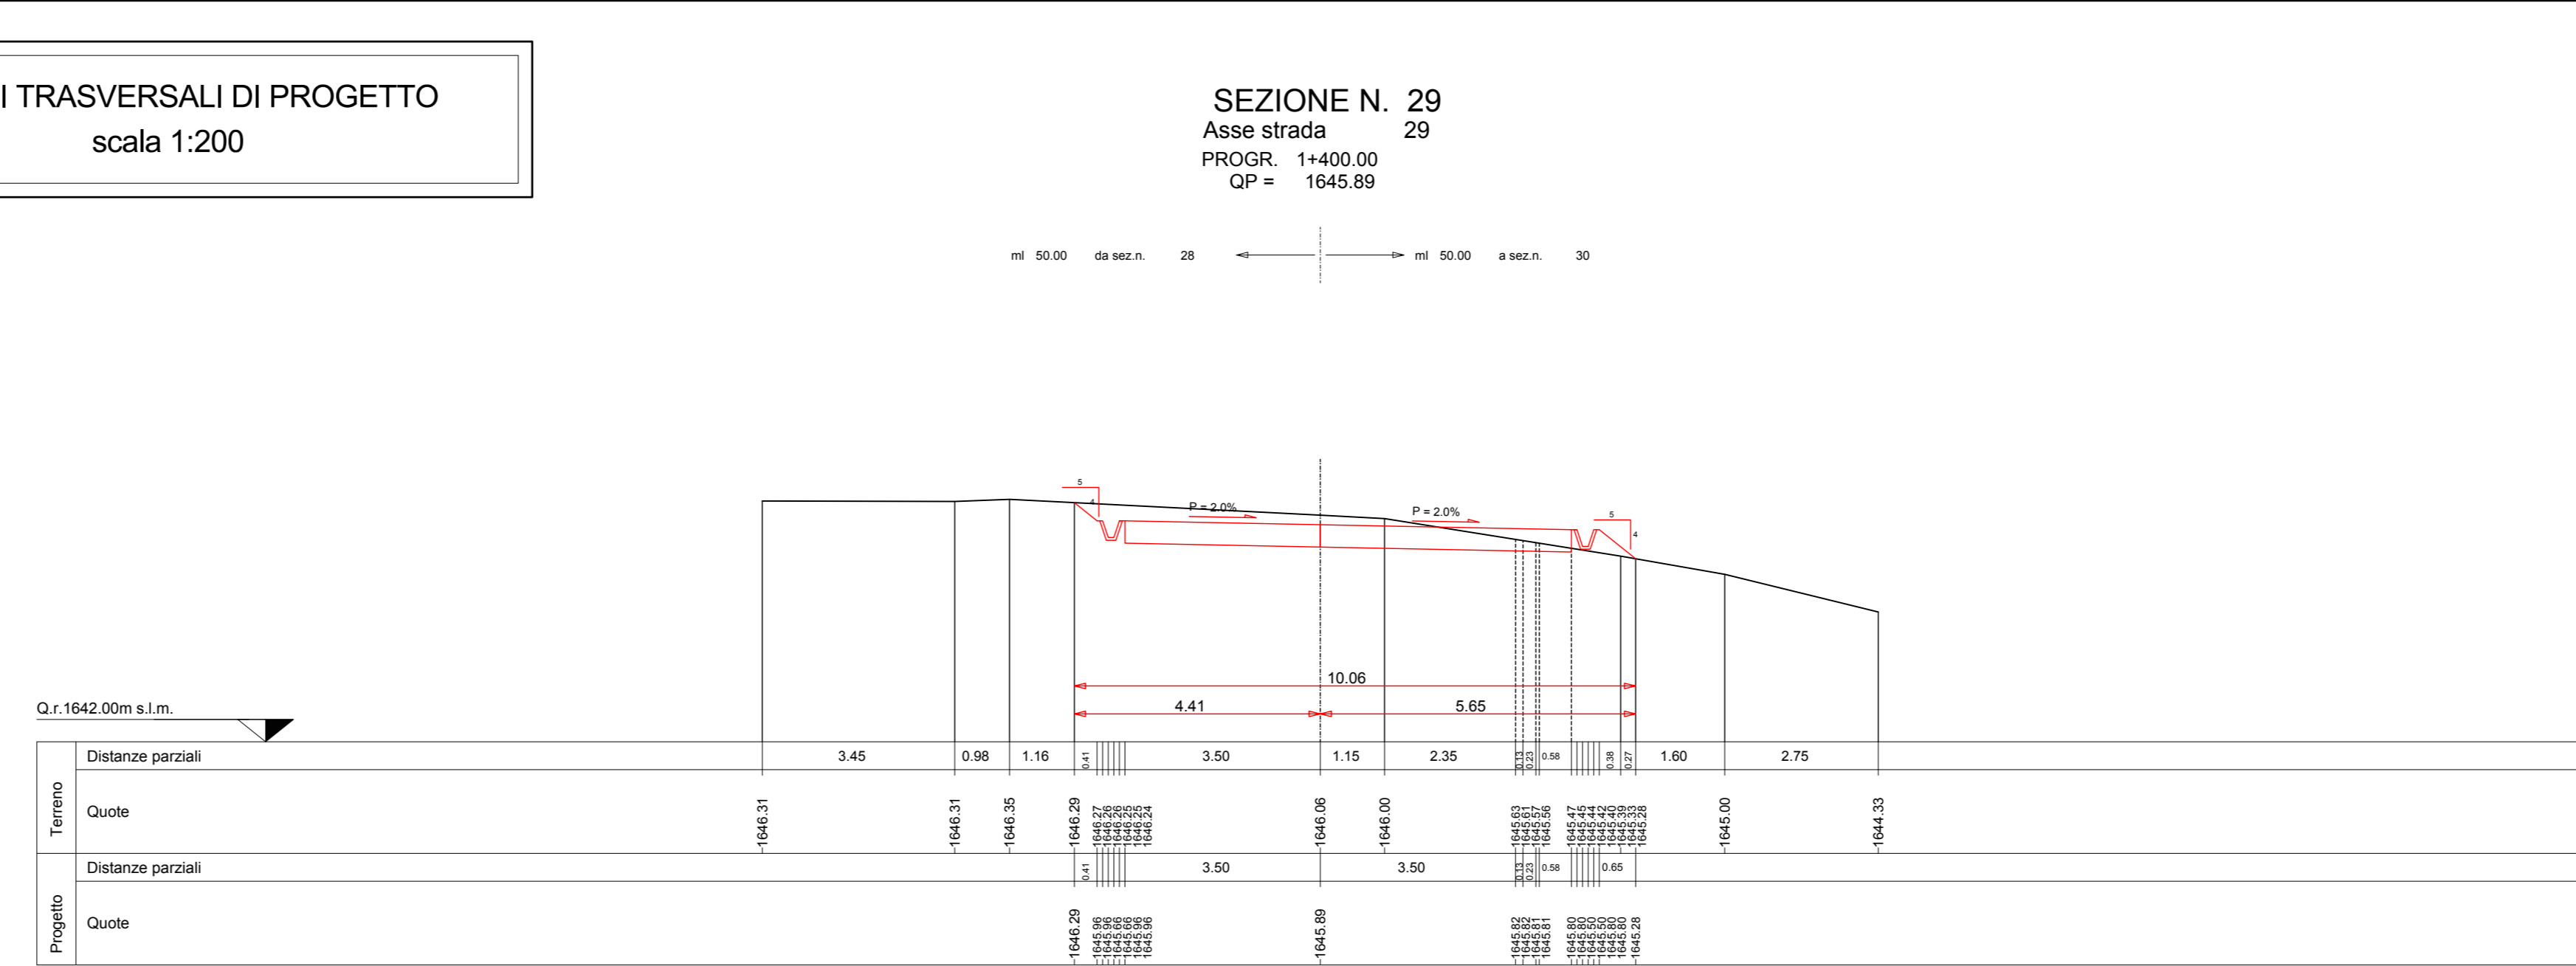

PARCO EOLICO
MONTE GIAROLO

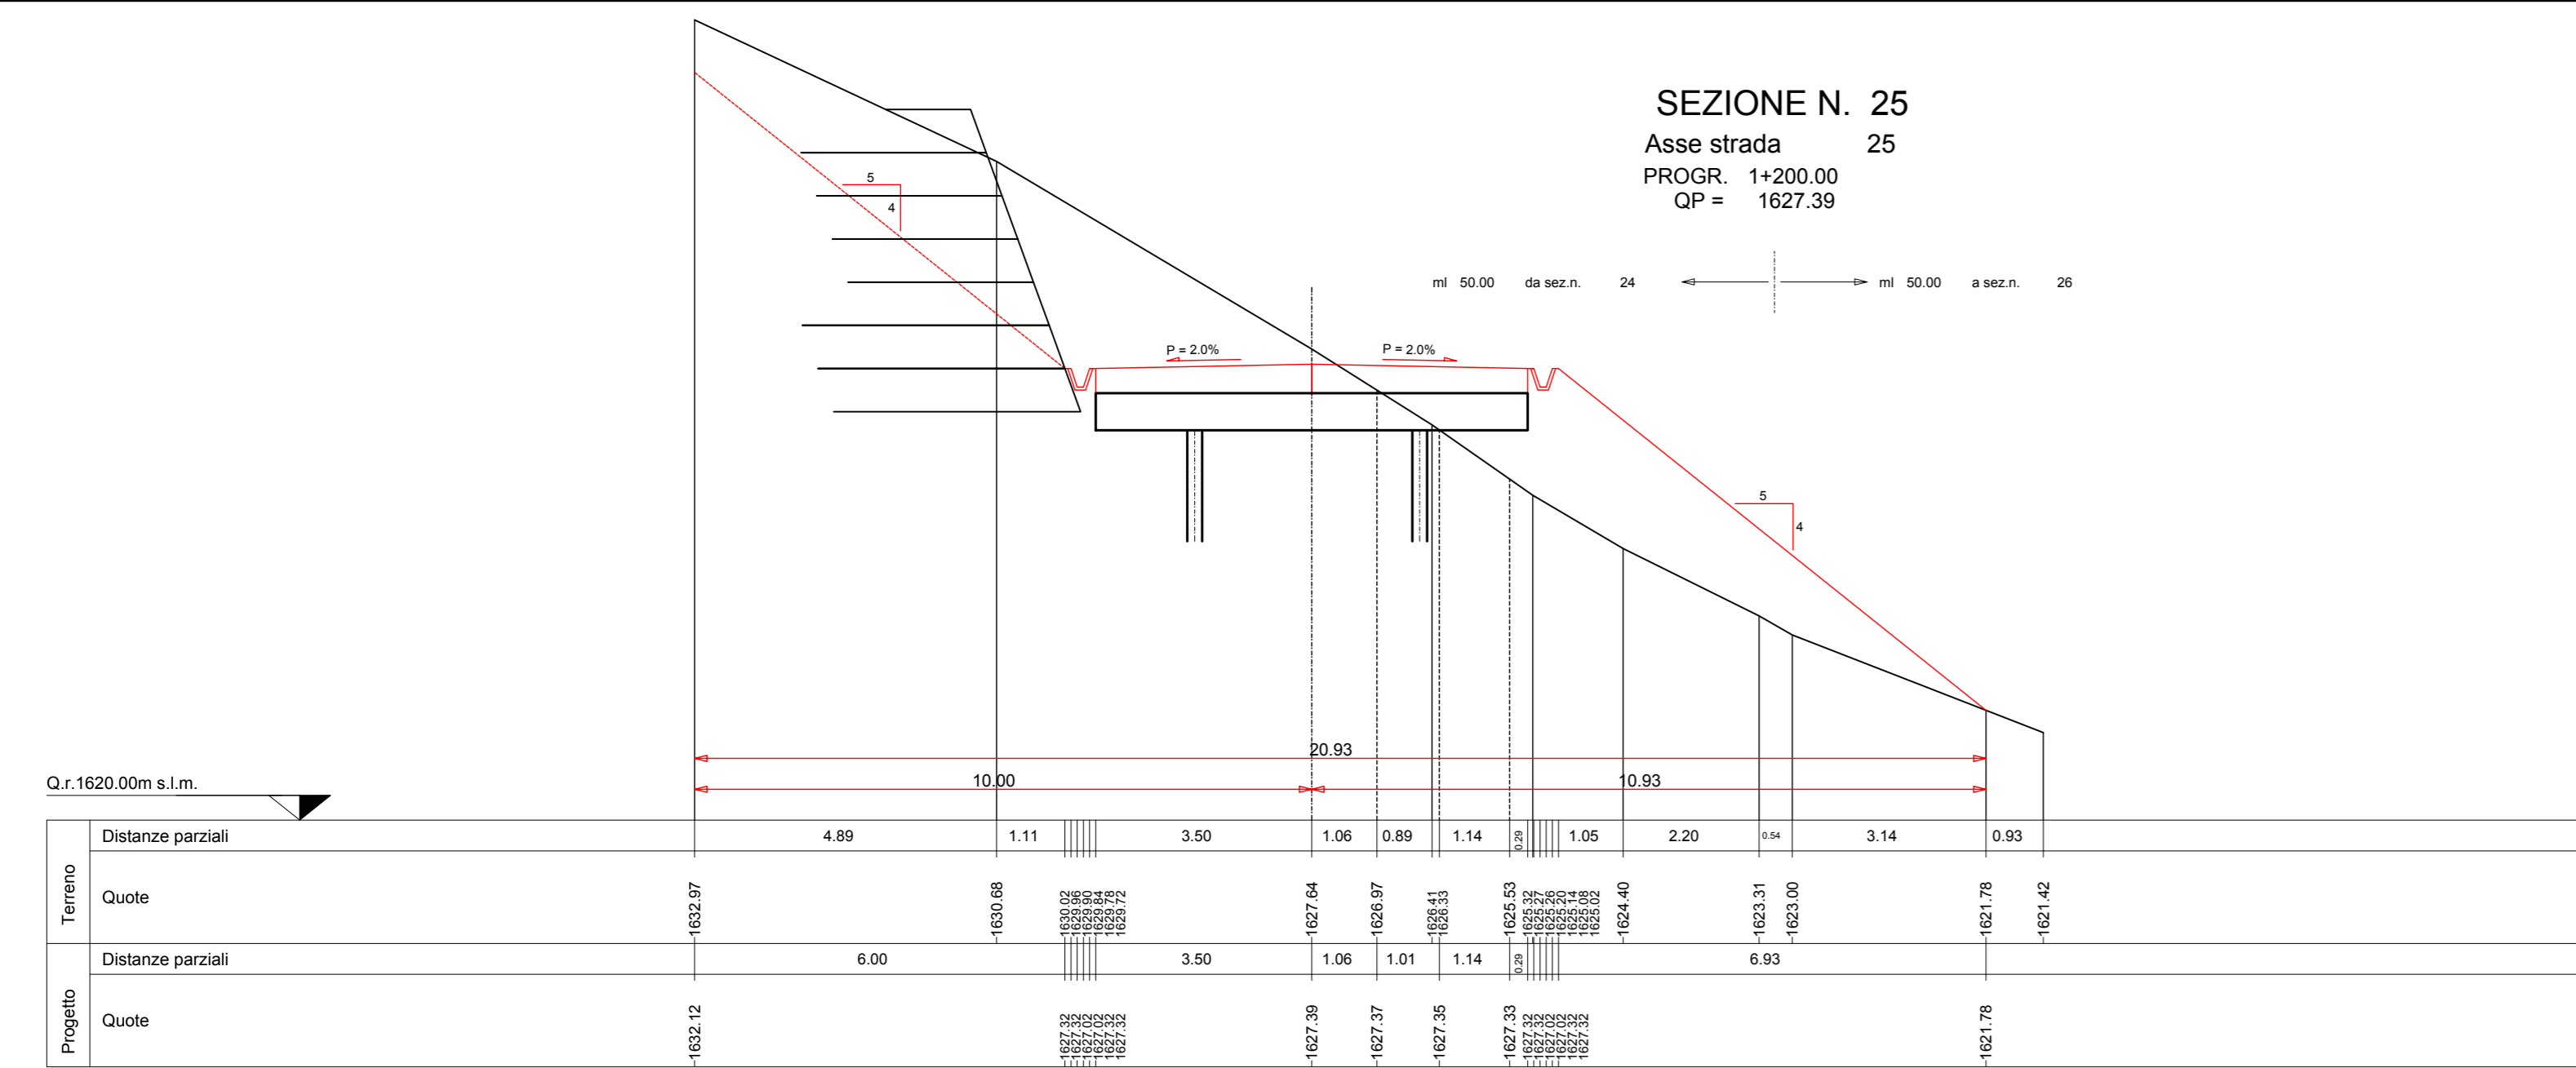

Sede Legale: via Aldo Moro n. 28
25043, Breno (BS)
P.IVA e C.F. 04324160987

Oggetto: STRADA DI ACCESSO TURBINE
TITOLO: DA TURBINA 10 A TURBINA 11 - SEZIONI TRASVERSALI STATO DI PROGETTO 25 - 32
Il Progettista: Ing. Silvio Mario Bauducco

Data	Emis.	Aggiornamento	Data	Contr.	Data	Autor.
10/2022	MB	Emissione	10/2022	FO	10/2022	SMB

SCALA 1:200
OTTOBRE 2022

Commessa	Tip. Impianto	Fase Progetto	Disciplina	Tip. Doc.	Titolo	N. Esab.	REV
22100	EO	DE	C	D	12	0126	A

PROGETTAZIONE EDILE, AMBIENTALE, STRUTTURALE ED IMPIANTISTICA A CURA DI:
I Tecnici: Coor. gruppo progettazione Ing. Silvio Mario Bauducco
Collaboratori: Geom. Benzonzi Manuel, Per. Ing. Biasin Emanuele, Ing. Cocchi Felice, Arch. Ostino Paolo, Arch. Pelleri Martina
BAUTEL S.R.L. Sede Amministrativa via Marconelli, 23 20024 Moncalieri (TO) tel 011 6052113 - 011 6059975 e-mail: amministrazione@bautel.it Sede operativa Torino - via Marconelli, 23 20024 Moncalieri (TO) Sede operativa Genova - via Banderari, 24 16121 Genova (GE)

TUTTI I DIRITTI SONO RISERVATI - Questo documento è di proprietà esclusiva del progettista ed indicato su quale il nome di ogni diritto. Pertanto questo documento non può essere copiato, riprodotto, comunicato o divulgato ad altri a uso in qualsiasi maniera, riservato per l'esperienza, senza autorizzazione scritta dallo stesso progettista.