



SEZIONI TRASVERSALI DI PROGETTO
scala 1:200


SEZIONE N. 41
Asse strada 41
PROGR. 2+000.00
QP = 1616.98

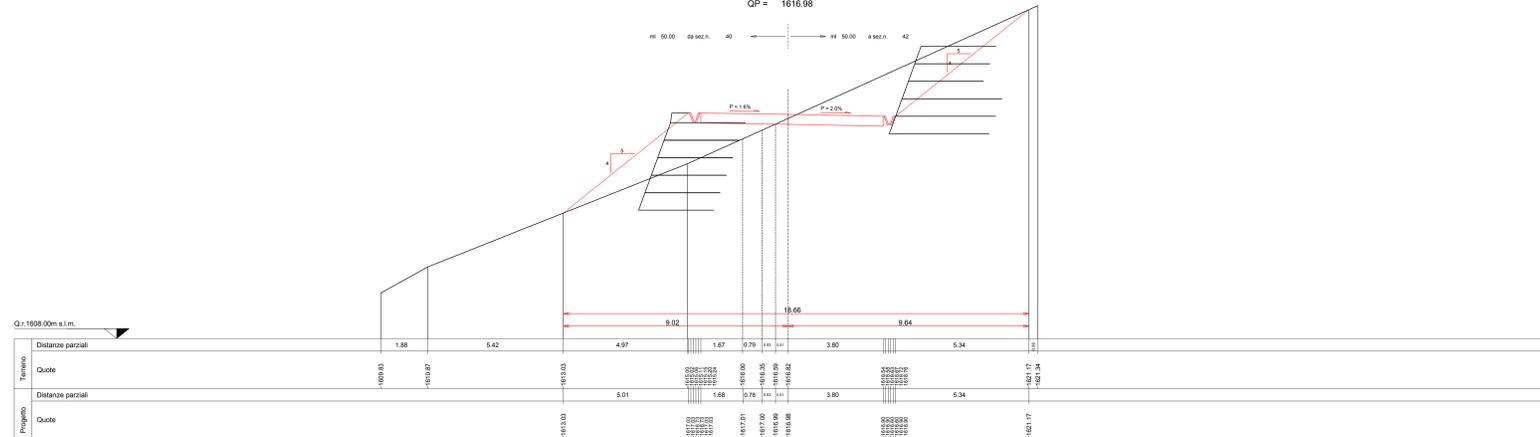

SEZIONE N. 42
Asse strada 42
PROGR. 2+050.00
QP = 1616.99

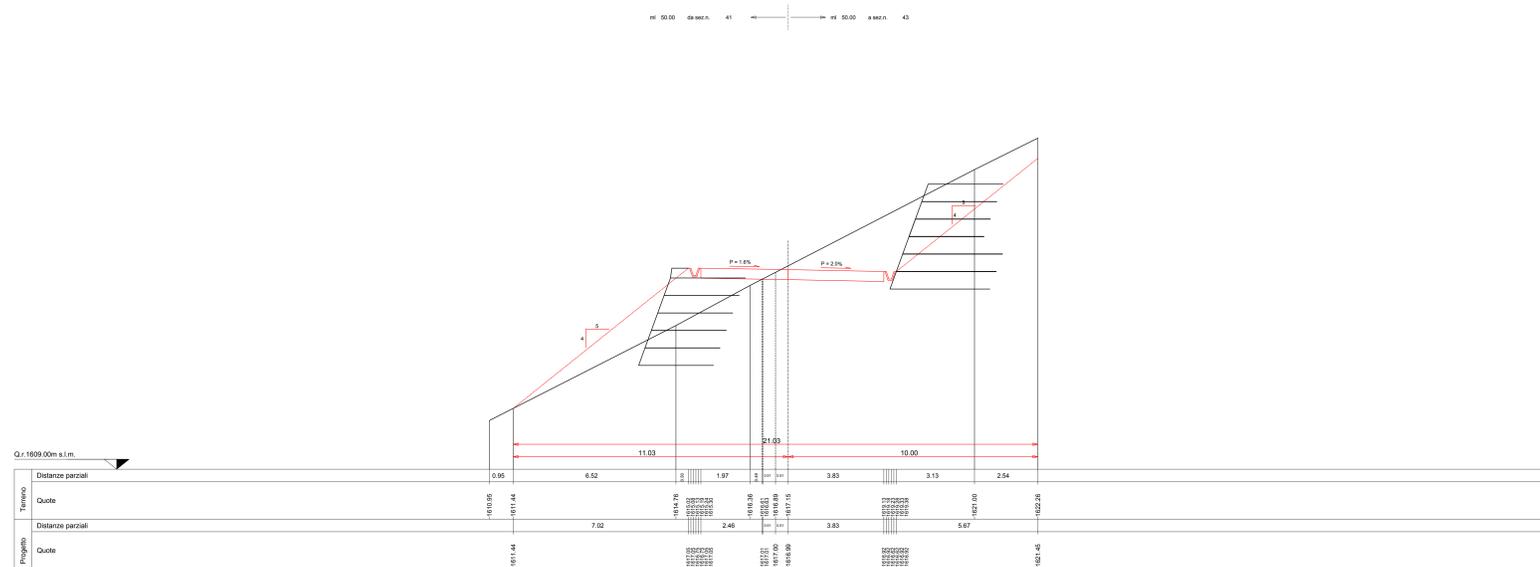

SEZIONE N. 43
Asse strada 43
PROGR. 2+200.00
QP = 1616.16

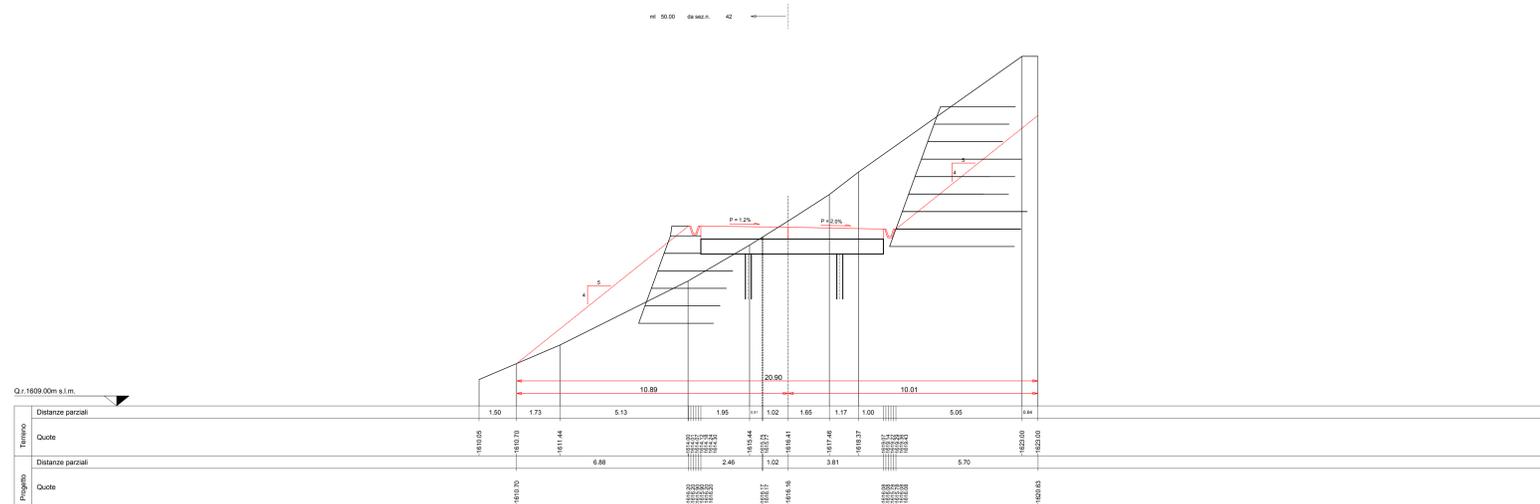

PARCO EOLICO
MONTE GIAROLO



Sede Legale: via Aldo Moro n. 28
25043, Sireno (BS)
P.IVA e C.F. 04324160987

Oggetto:
STRADA DI ACCESSO TURBINE

Titolo:
DA TURBINA 10 A TURBINA 11 - SEZIONI
TRASVERSALI STATO DI PROGETTO 41 - 43

Il Progettista

Ing. Silvio Mario Bauducco

Data	Emis.	Aggiornamento	Data	Contr.	Data	Autor.	SCALA 1:200
10/2022	MB	Emissione	10/2022	FO	10/2022	SMB	

Commessa	Tip. Impianto	Fase Progetto	Disciplina	Tip. Doc.	Titolo	N. Ediz.	REV
22100	EO	DE	C	D	12	0128	A

PROGETTAZIONE EDILE, AMBIENTALE, STRUTTURALE ED IMPIANTISTICA A CURA DI:

I Tecnici:	Coor. gruppo di progettazione Ing. Silvio Mario Bauducco	Collaboratori: Geom. Benzioni Manuel Per. Ing. Biagini Emanuele Ing. Cocchiato Felice Arch. Ostino Paolo Arch. Pelleri Martina
------------	---	---