




SEZIONE N. 44

asse 44  
PROGR. 2+131.00  
QP = 1615.54

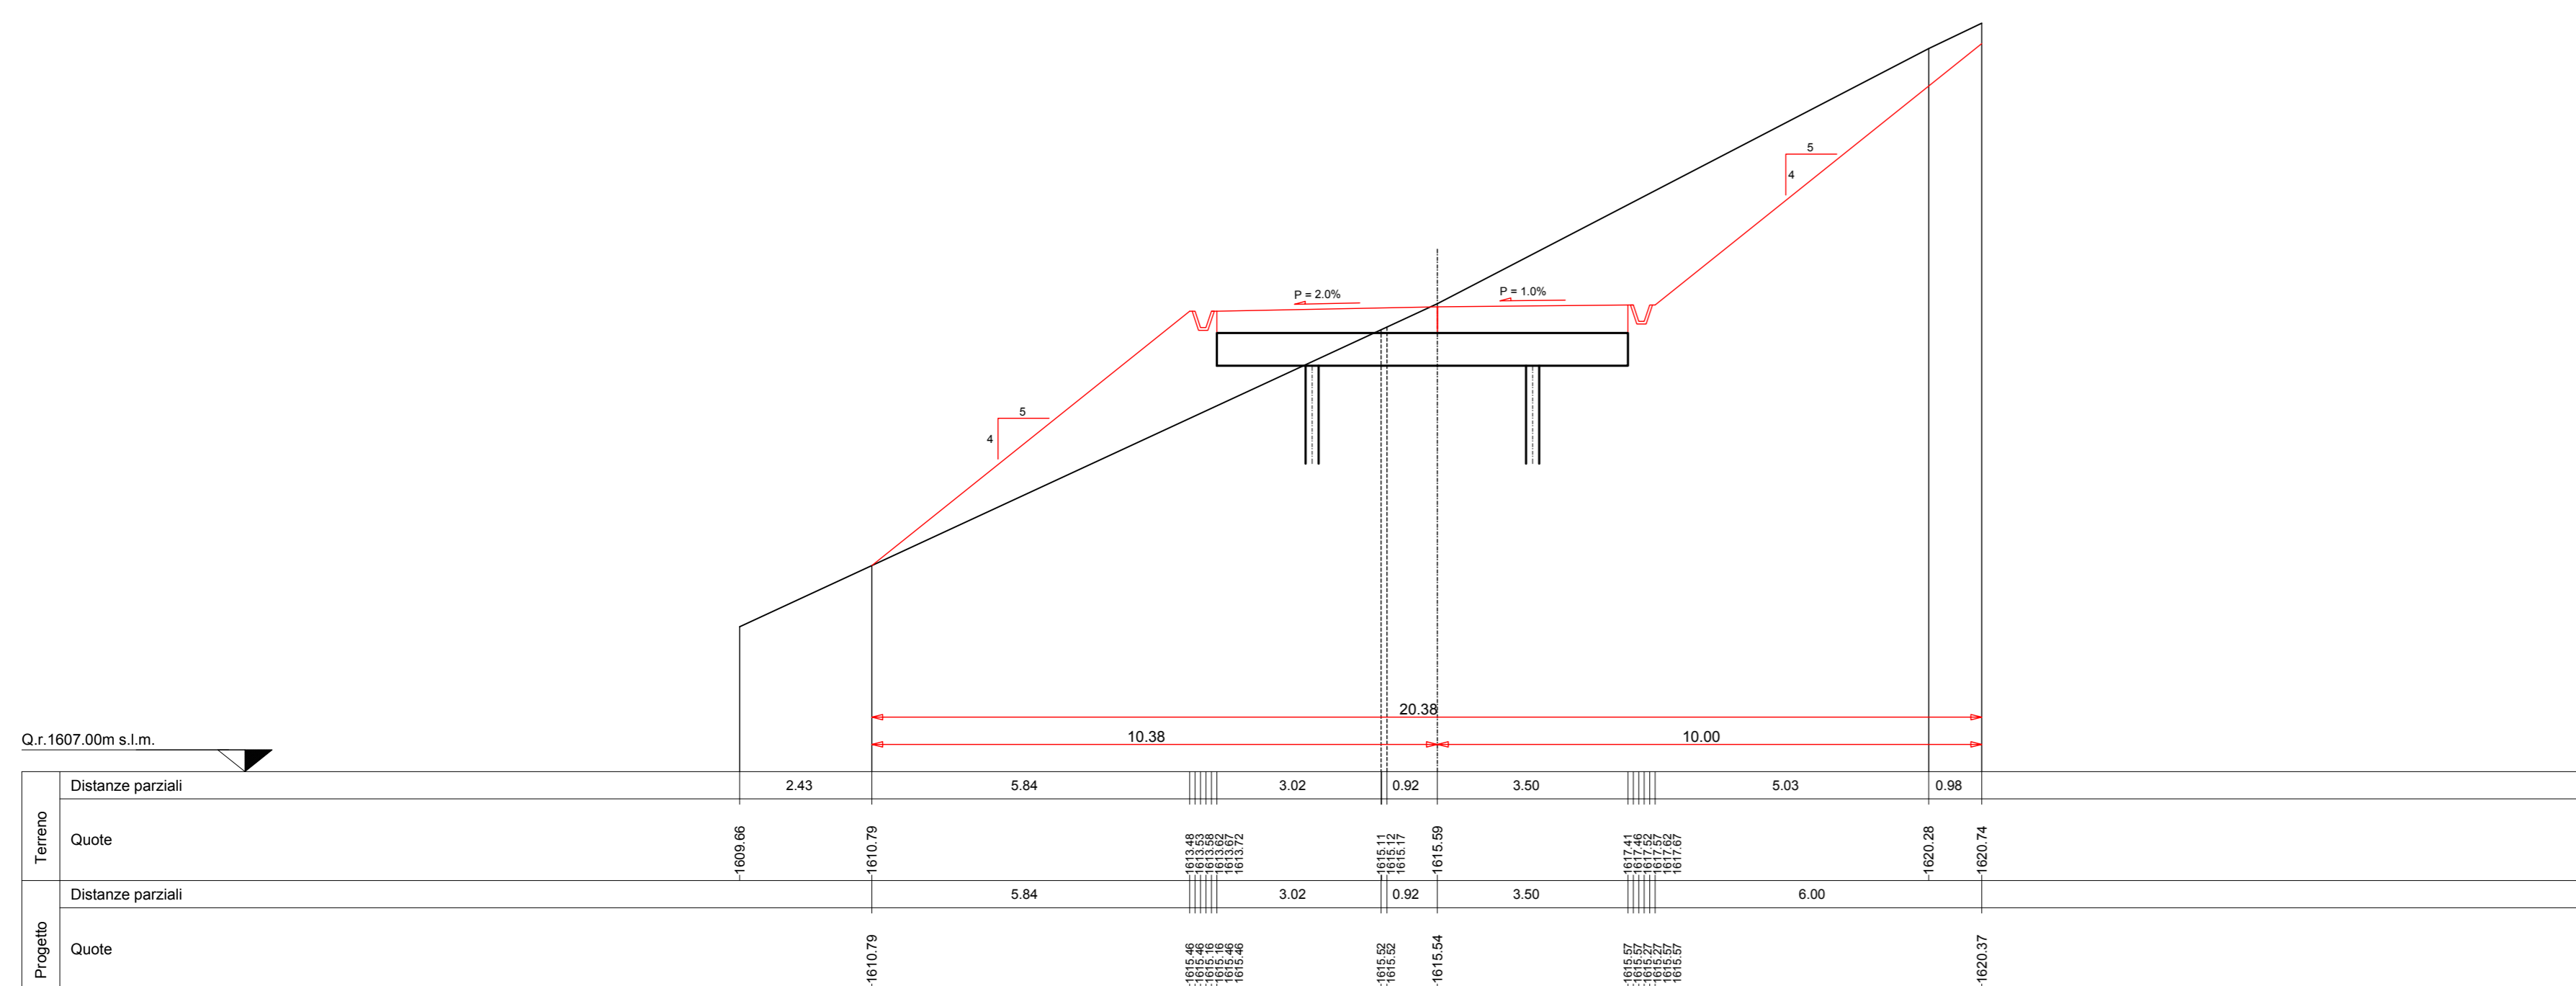


SEZIONE N. 45

asse 45  
PROGR. 2+181.00  
QP = 1615.98

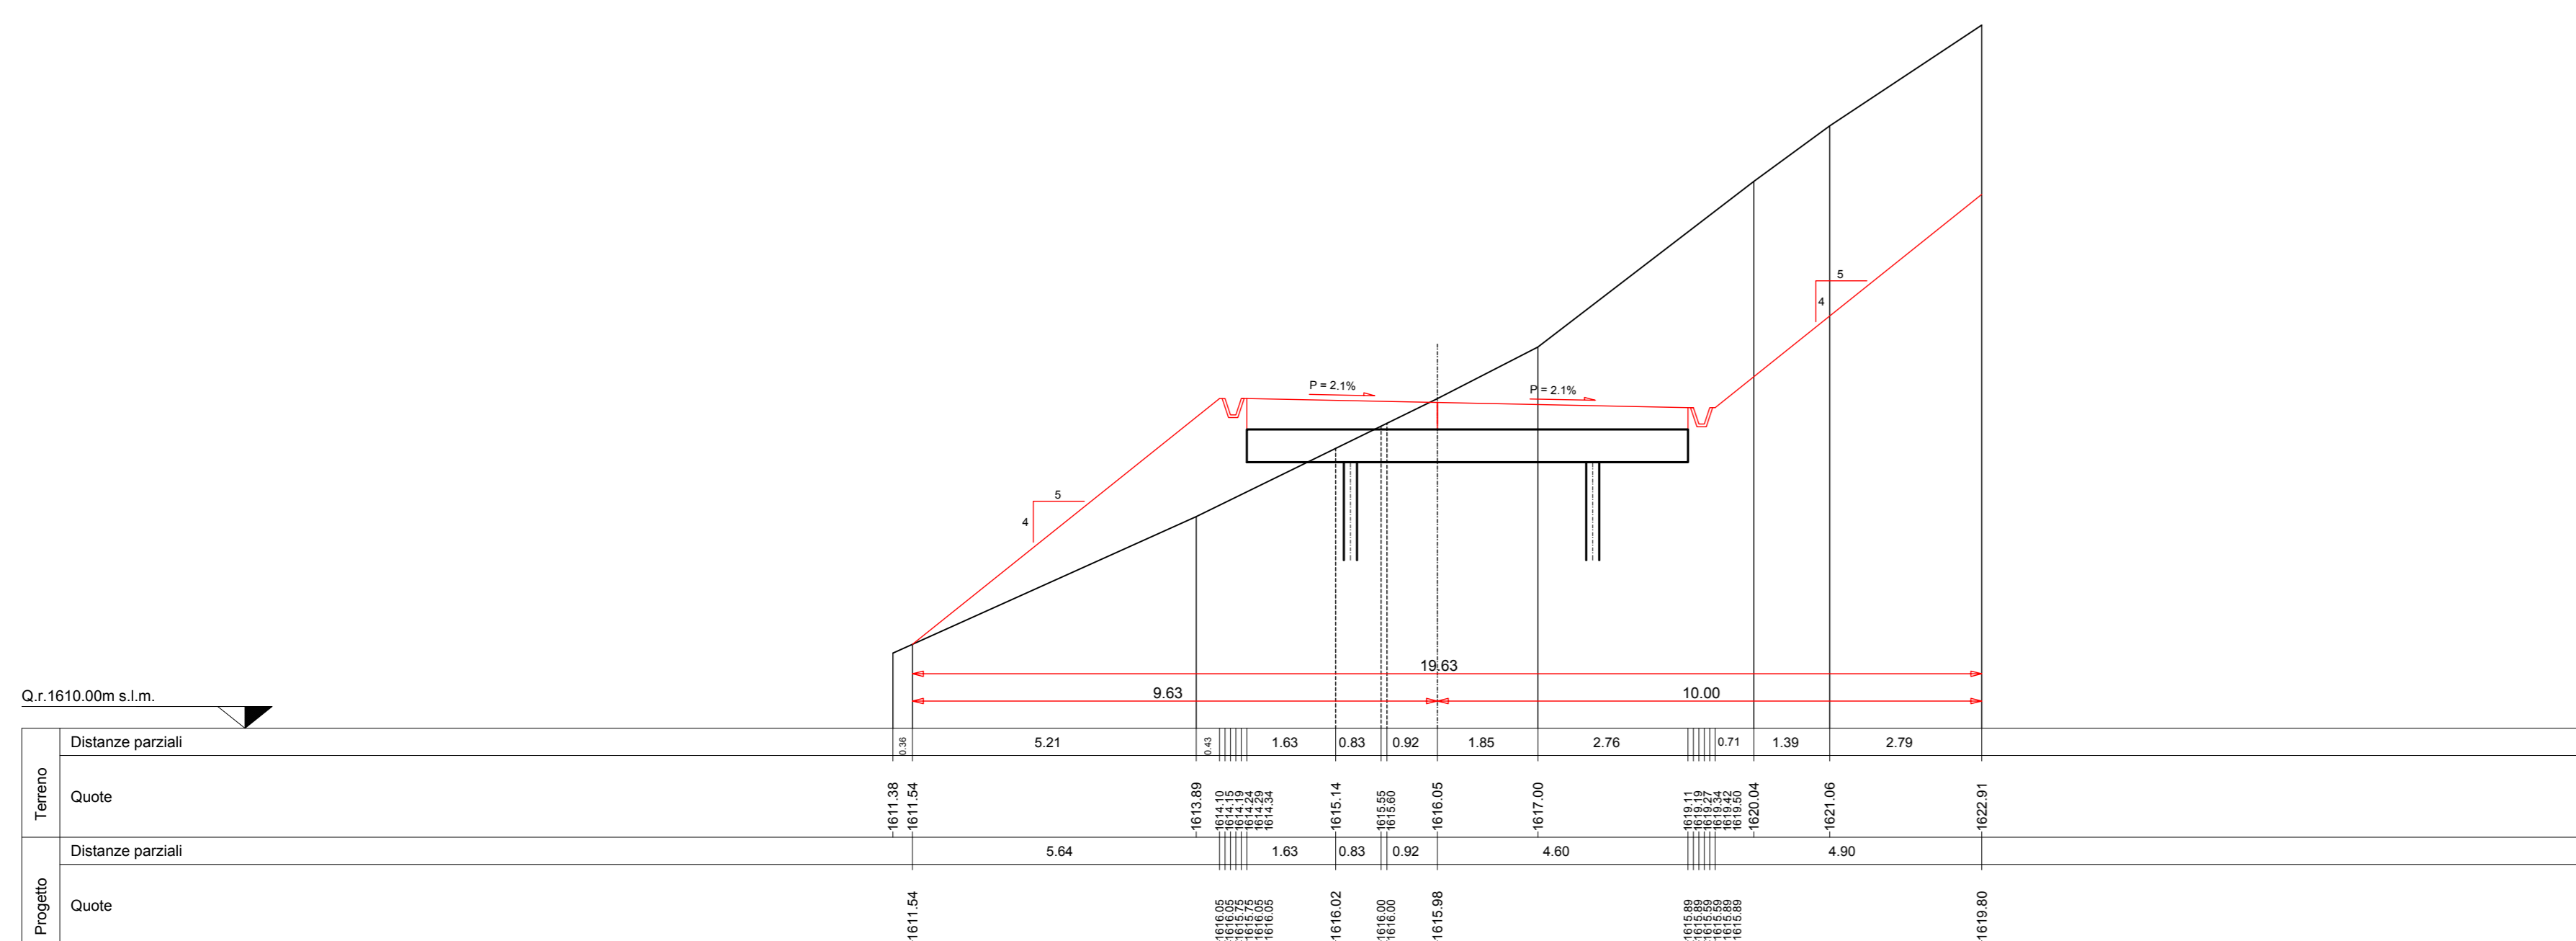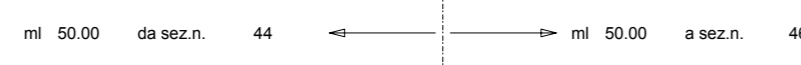



SEZIONE N. 46

asse 46  
PROGR. 2+231.00  
QP = 1611.15

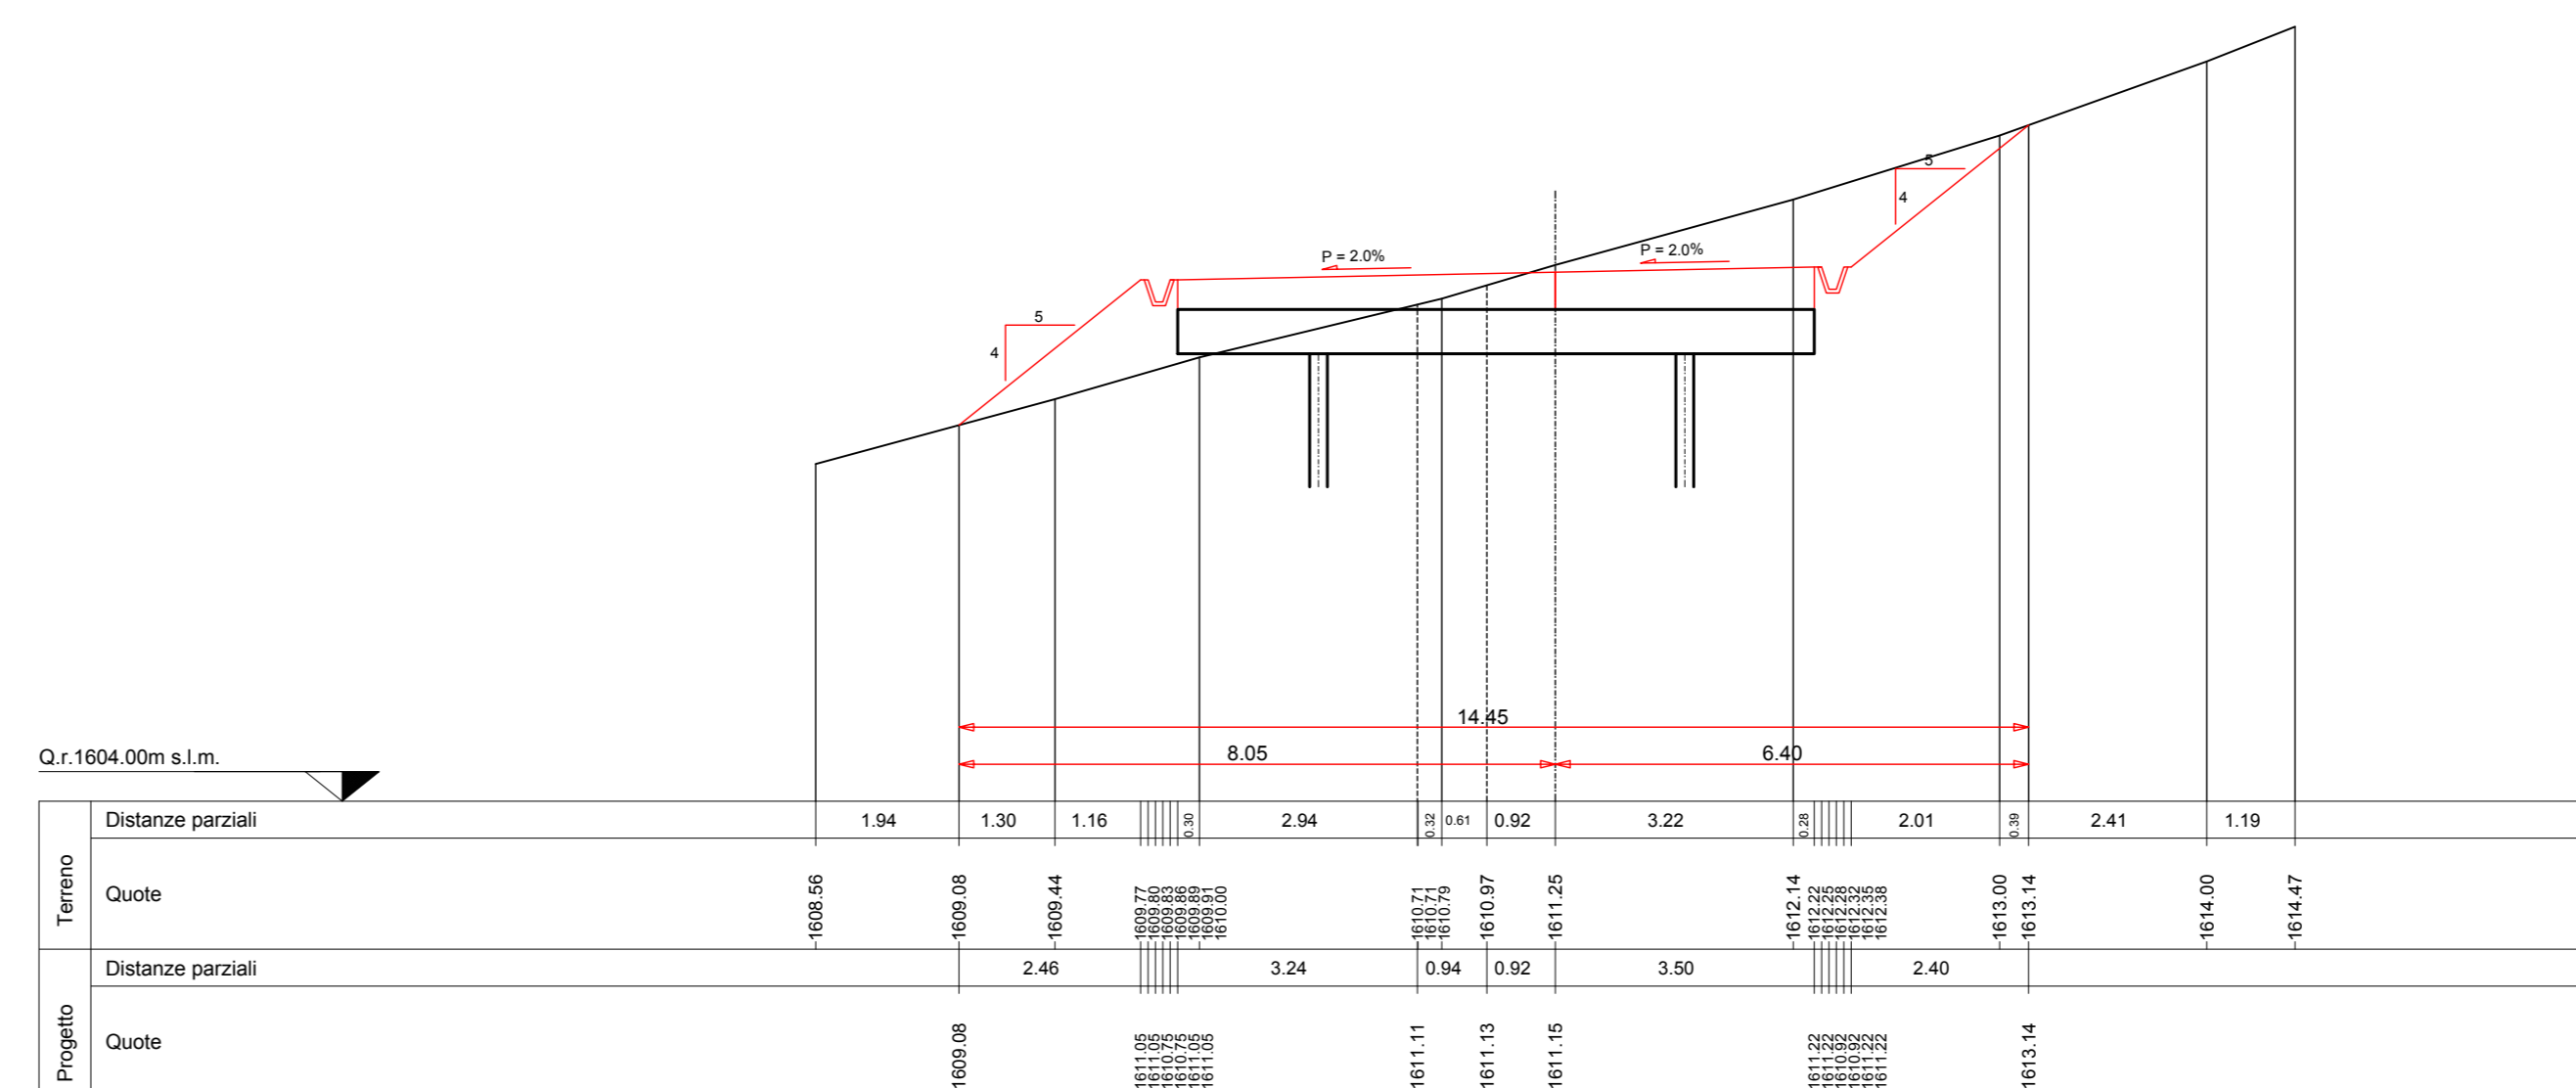



SEZIONE N. 47

asse 47  
PROGR. 2+281.00  
QP = 1600.25

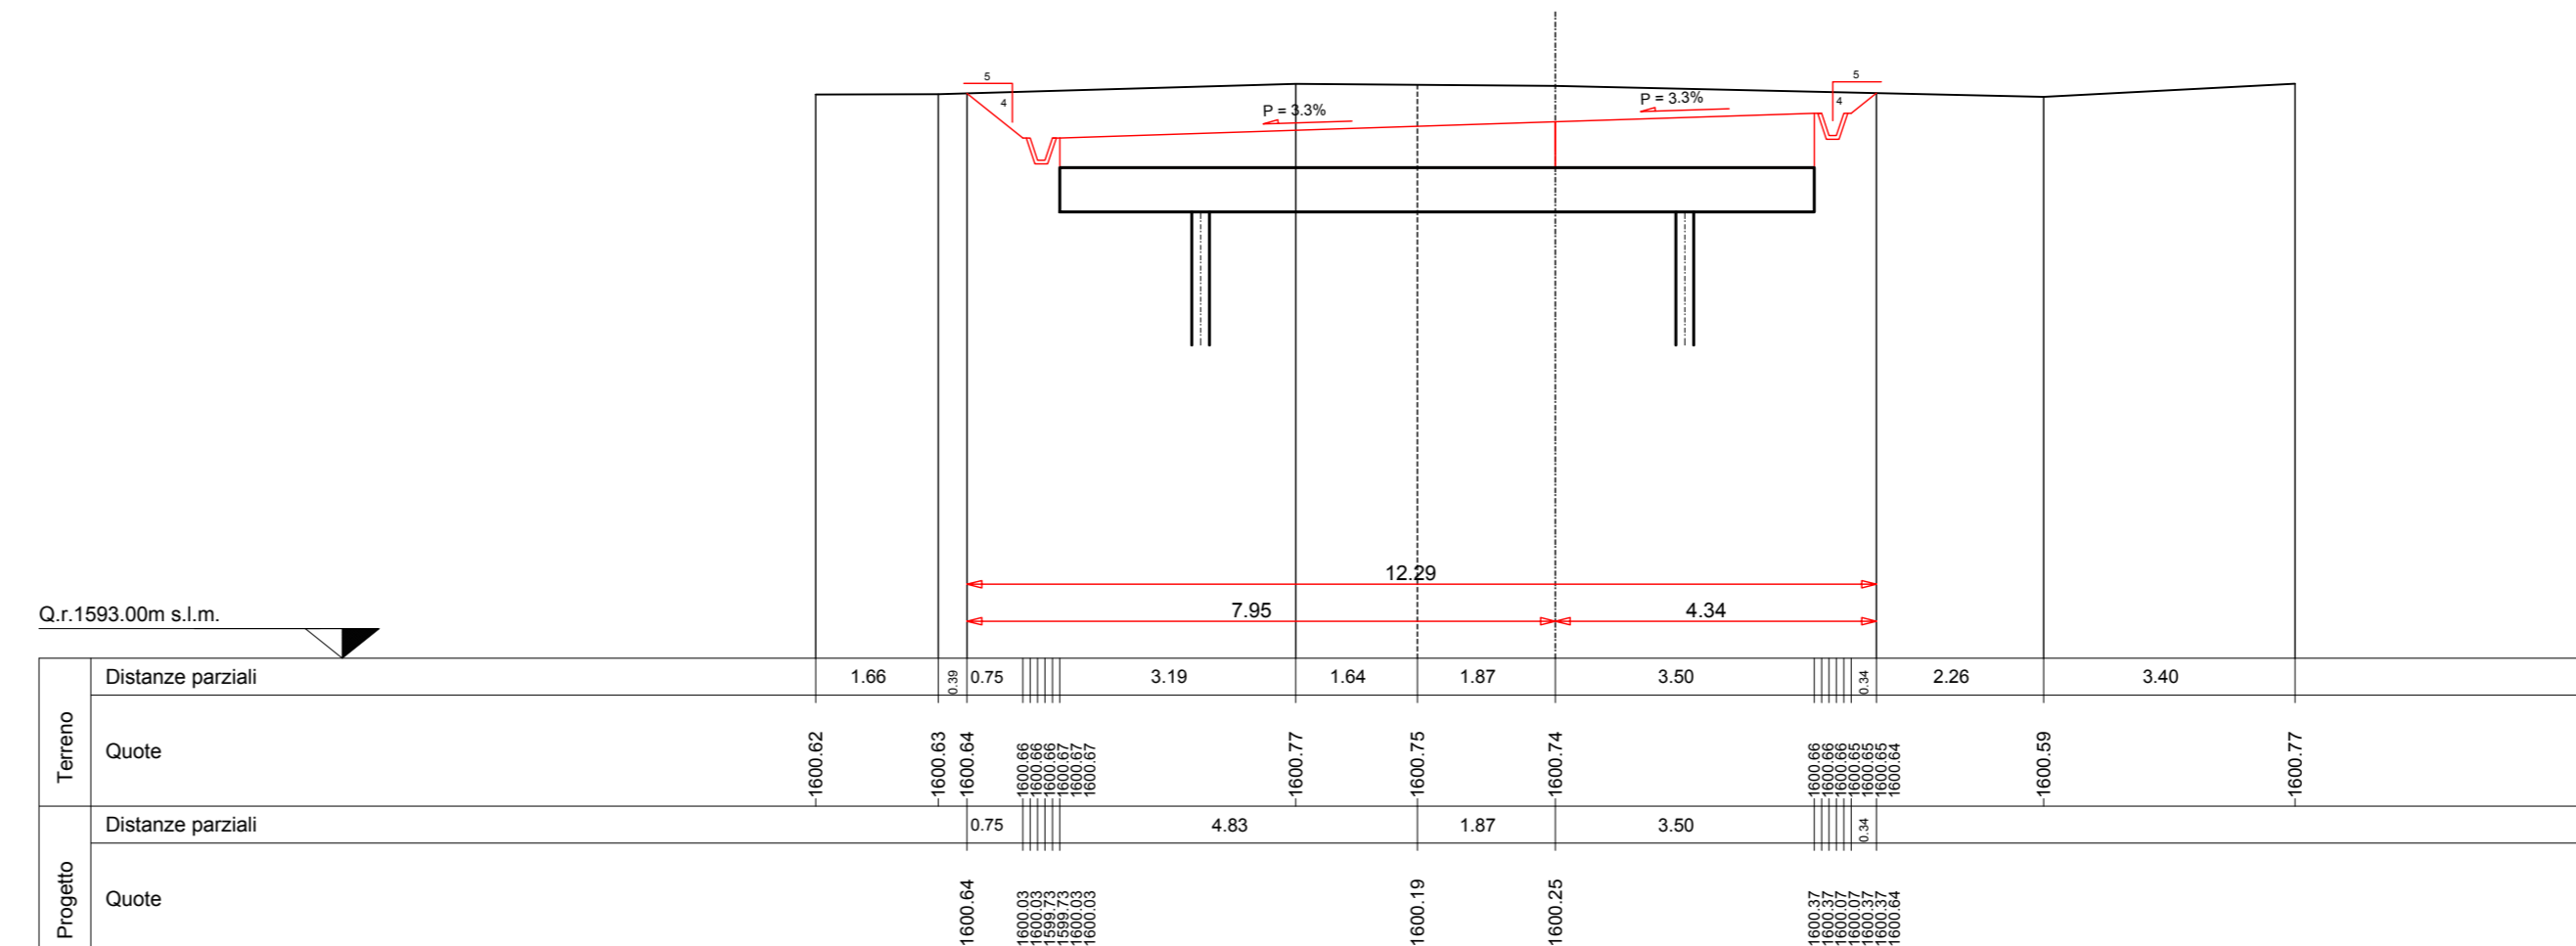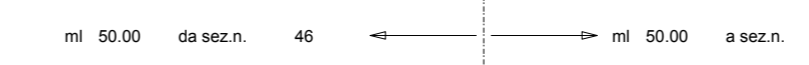

SEZIONE N. 48

asse 48  
PROGR. 2+331.00  
QP = 1589.35

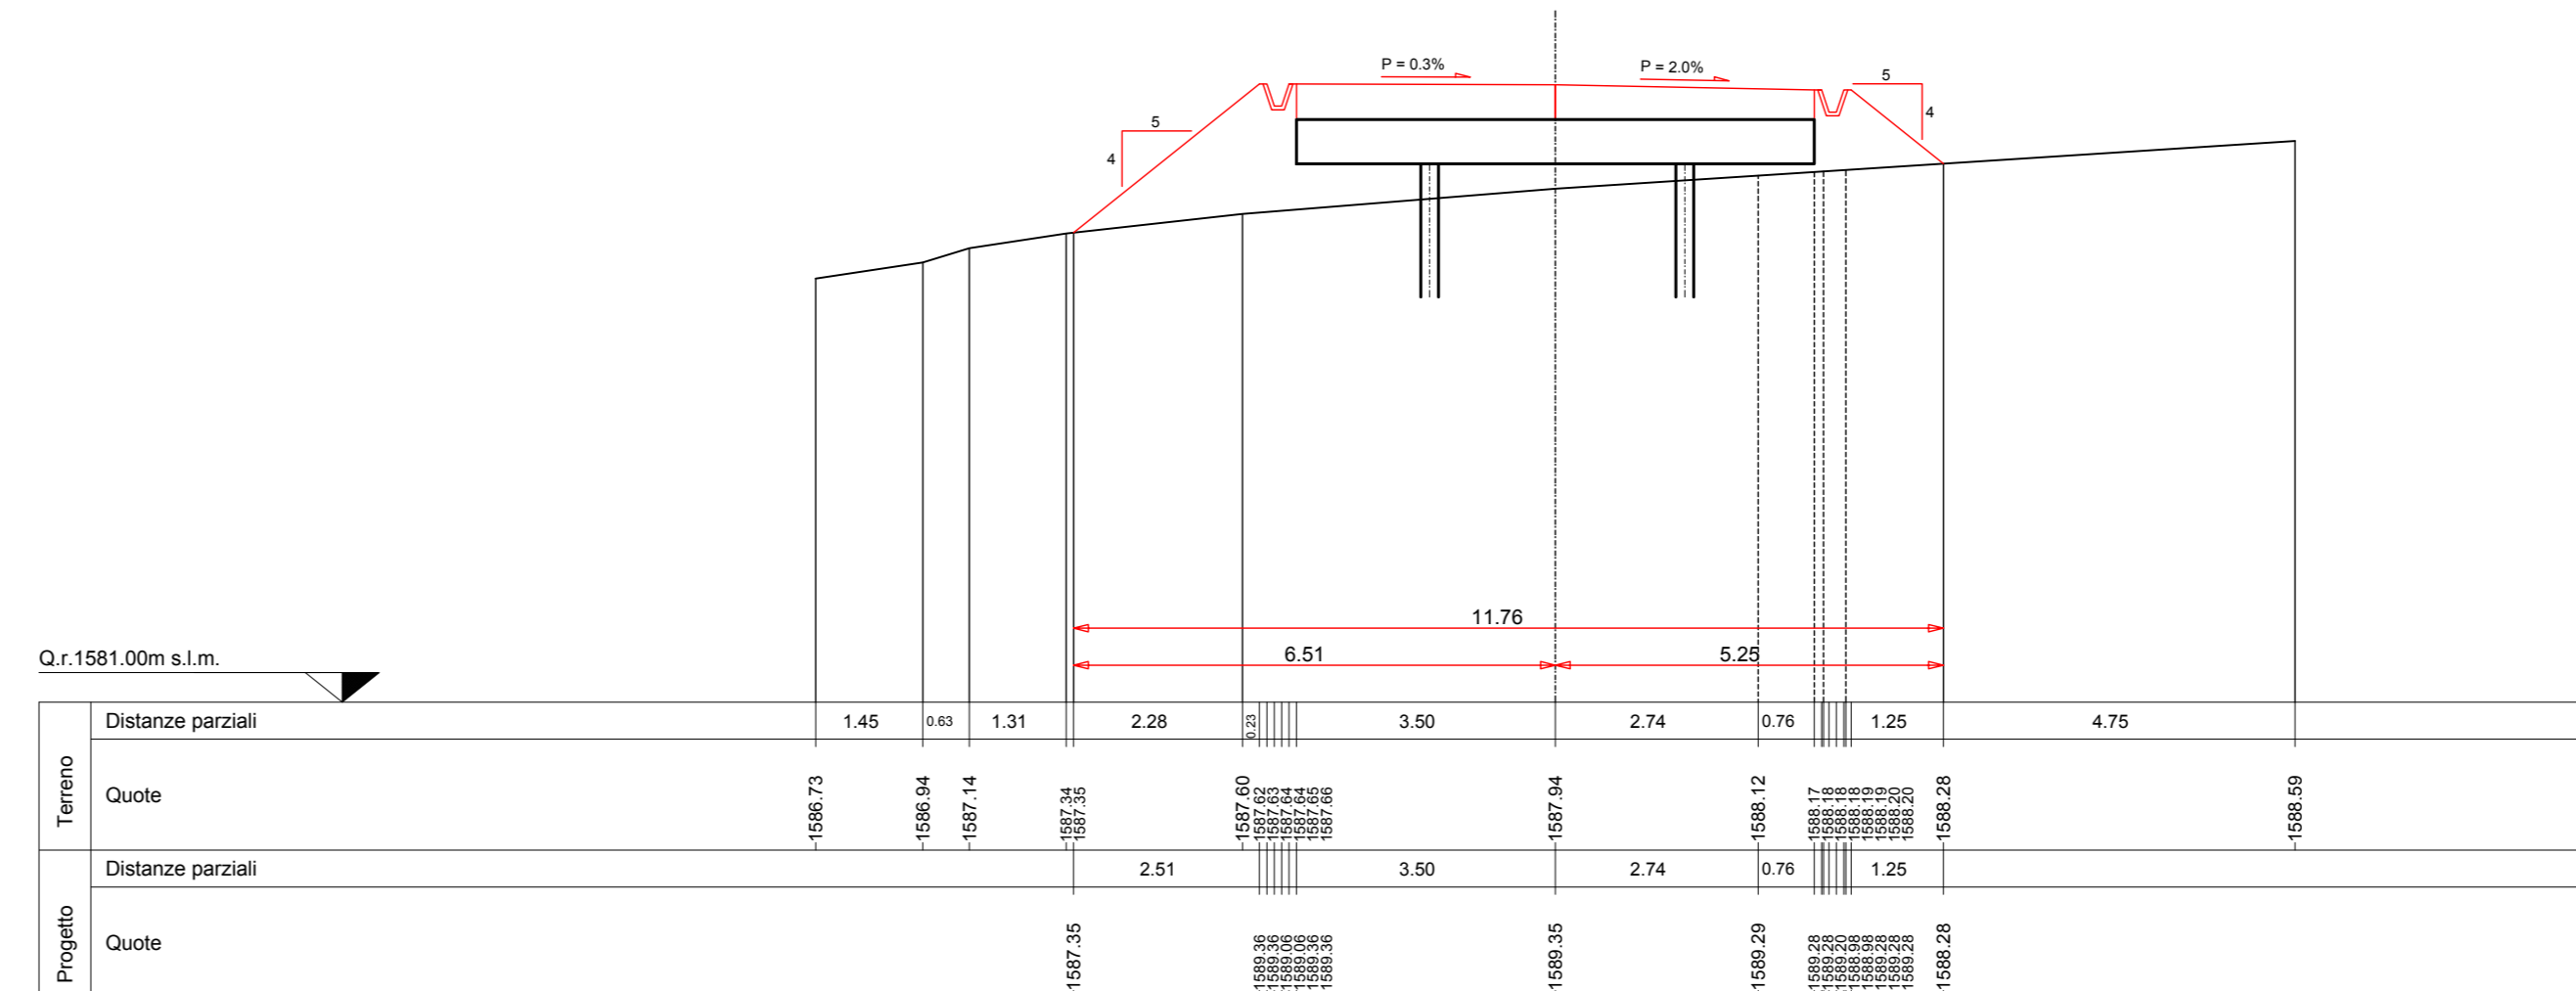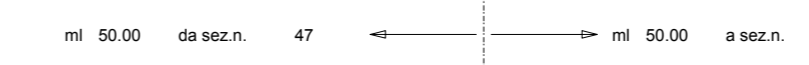

PARCO EOLICO  
MONTE GIAROLO



Sede Legale: via Aldo Moro n. 28  
25043, Breno (BS)  
P.IVA e C.F. 04324160987

Oggetto:  
STRADA DI ACCESSO TURBINE

TITOLO:  
DA TURBINA 1 A TURBINA 10 - SEZIONI  
TRASVERSALI STATO DI PROGETTO 44 - 48

Il Progettista

Ing. Silvio Mario Bauducco

Data	Emis.	Aggiornamento	Data	Contr.	Data	Autor.
10/2022	MB	Emissione	10/2022	FO	10/2022	SMB

SCALA 1:200

OTTOBRE 2022

Commessa	Tip. Impianto	Fase Progetto	Disciplina	Tip. Doc.	Titolo	N. Ediz.	REV
22100	EO	DE	C	D	12	0129	A

PROGETTAZIONE EDILE, AMBIENTALE, STRUTTURALE ED IMPIANTISTICA A CURA DI:

I Tecnici:  
Coord. gruppo di progettazione  
Ing. Silvio Mario Bauducco

Collaboratori:  
Geom. Benzonni Manuel  
Per. Ind. Basini Emanuele  
Ing. Cocchi Felice  
Arch. Ostino Paolo  
Arch. Pelleri Martina



Sede Amministrativa via Marconelli, 23 20024 Moncalieri (TO)  
tel 011 6052113 - 011 6059975 e-mail: amministrazione@bautel.it  
Sede operativa Torino - via Marconelli, 23 20024 Moncalieri (TO)  
Sede operativa Genova - via Banderani, 24 16121 Genova (GE)

TUTTI I DIRITTI SONO RISERVATI - Questo documento è di proprietà esclusiva del progettista ed è vietata ogni ristampa, per intero o in parte, senza autorizzazione scritta dal progettista.