


SEZIONI TRASVERSALI DI PROGETTO  
scala 1:200

SEZIONE N. 49

asse 49  
PROGR. 2+381.00  
QP = 1578.44


HI 50.00 49 MET. A 48 HI 50.00 49 MET. A 50

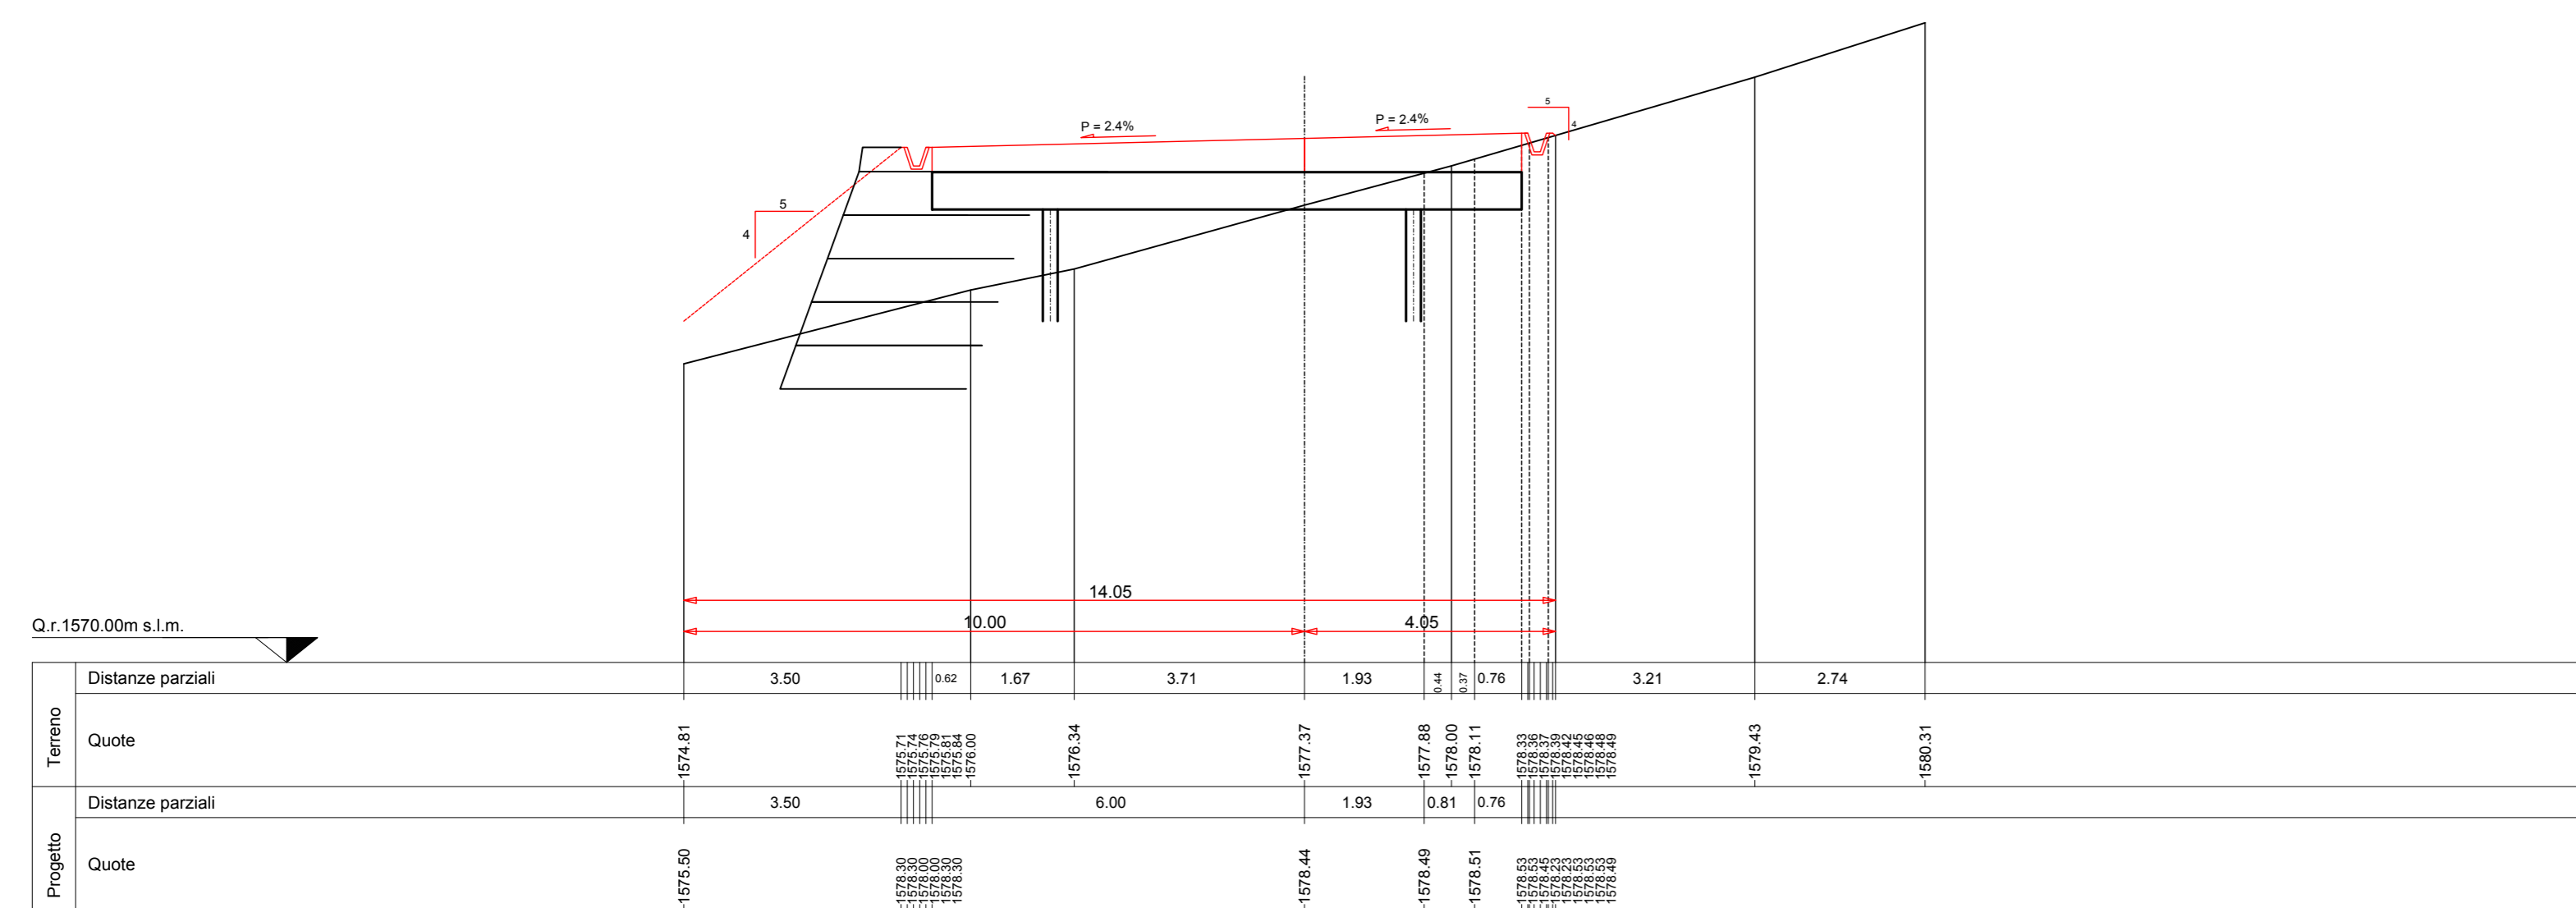

SEZIONE N. 52

asse 52  
PROGR. 2+531.00  
QP = 1560.32


HI 50.00 52 MET. A 51 HI 50.00 52 MET. A 53

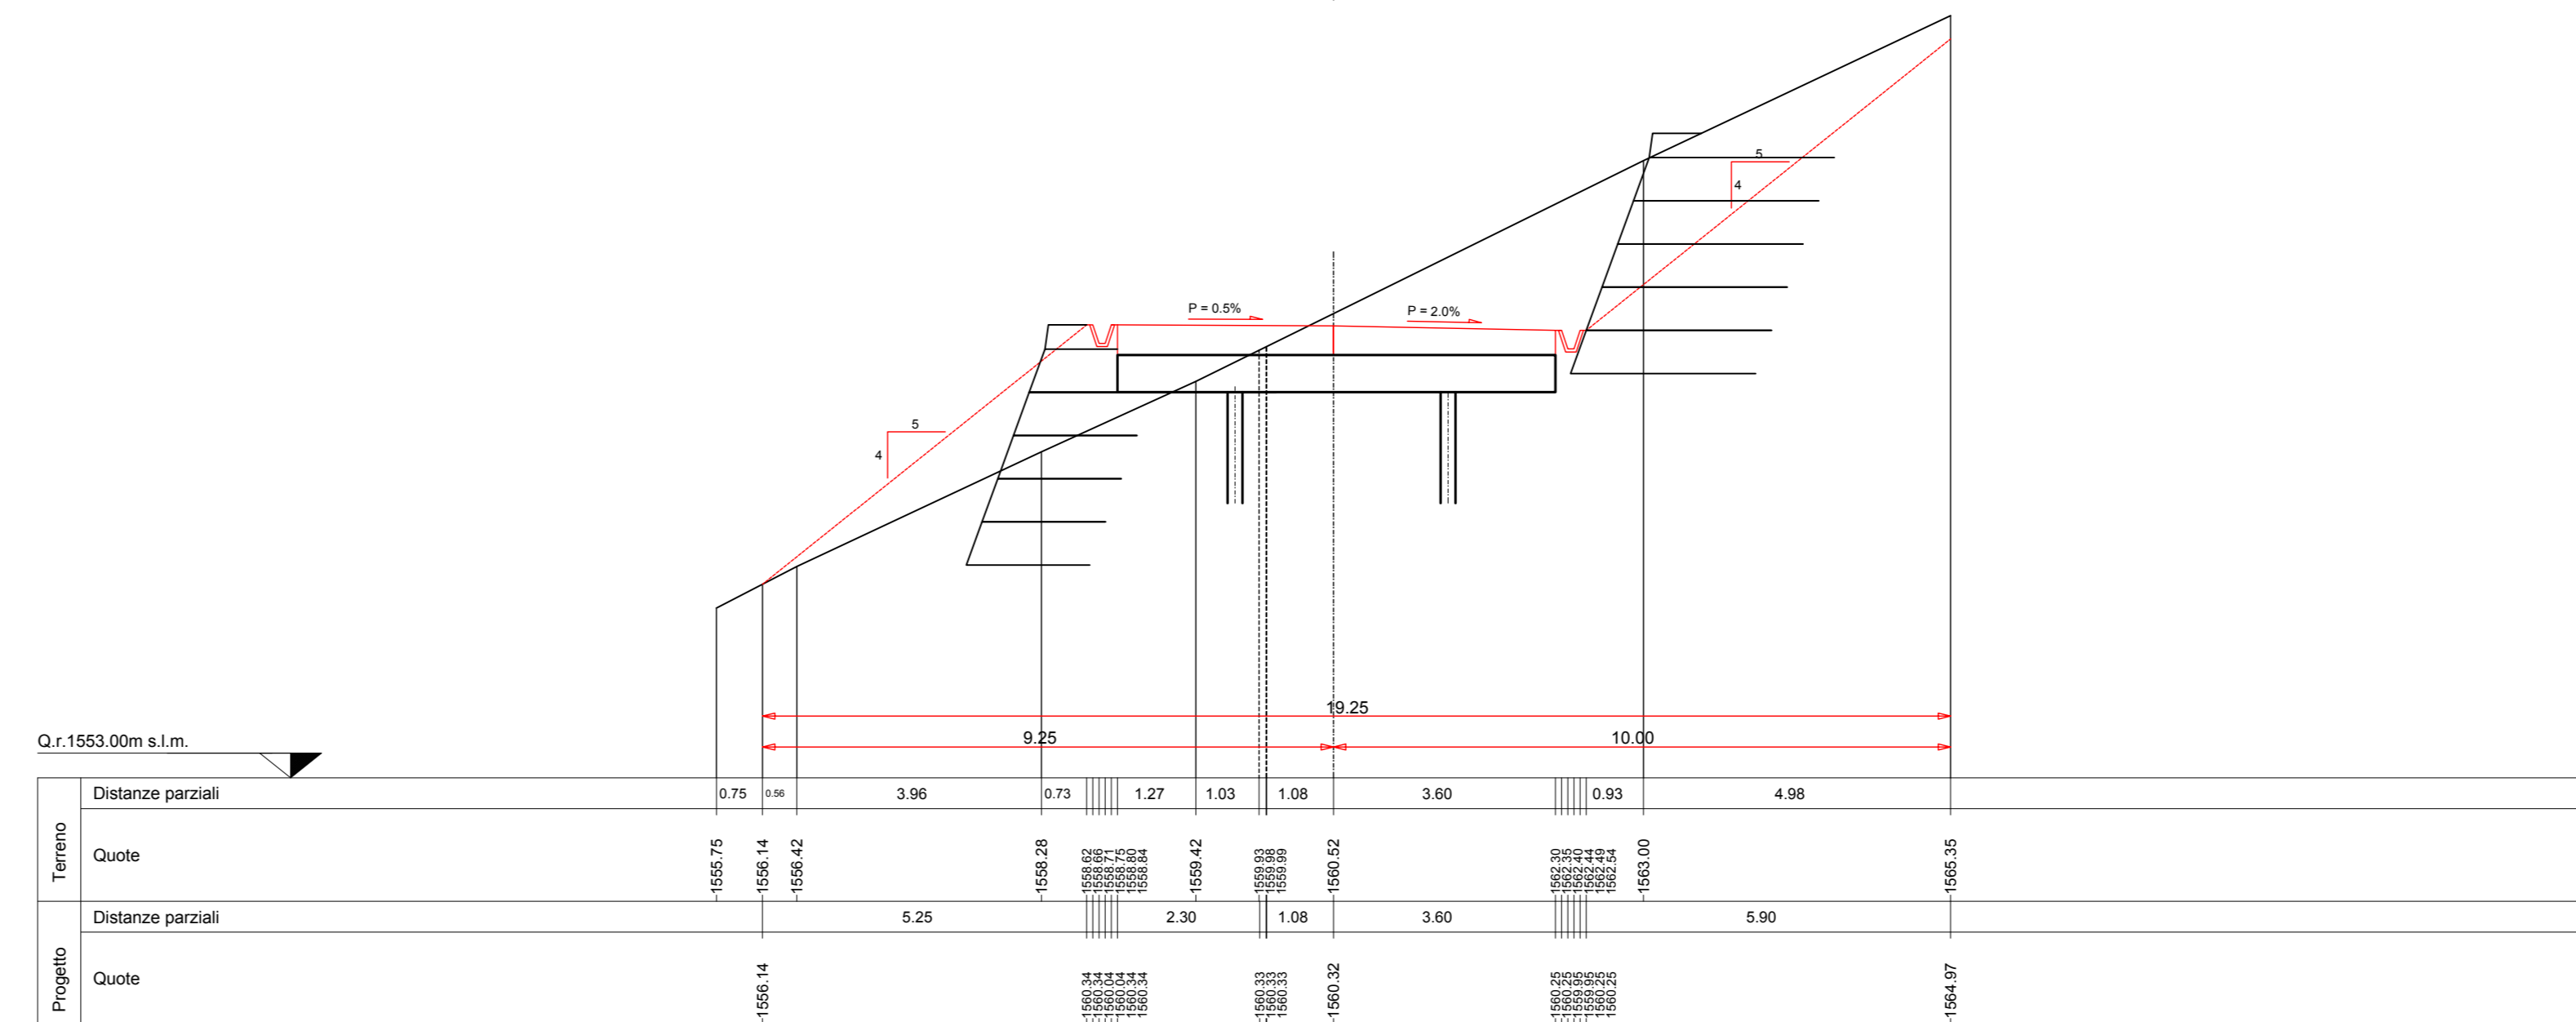

SEZIONE N. 50

asse 50  
PROGR. 2+431.00  
QP = 1567.54


HI 50.00 50 MET. A 49 HI 50.00 50 MET. A 51

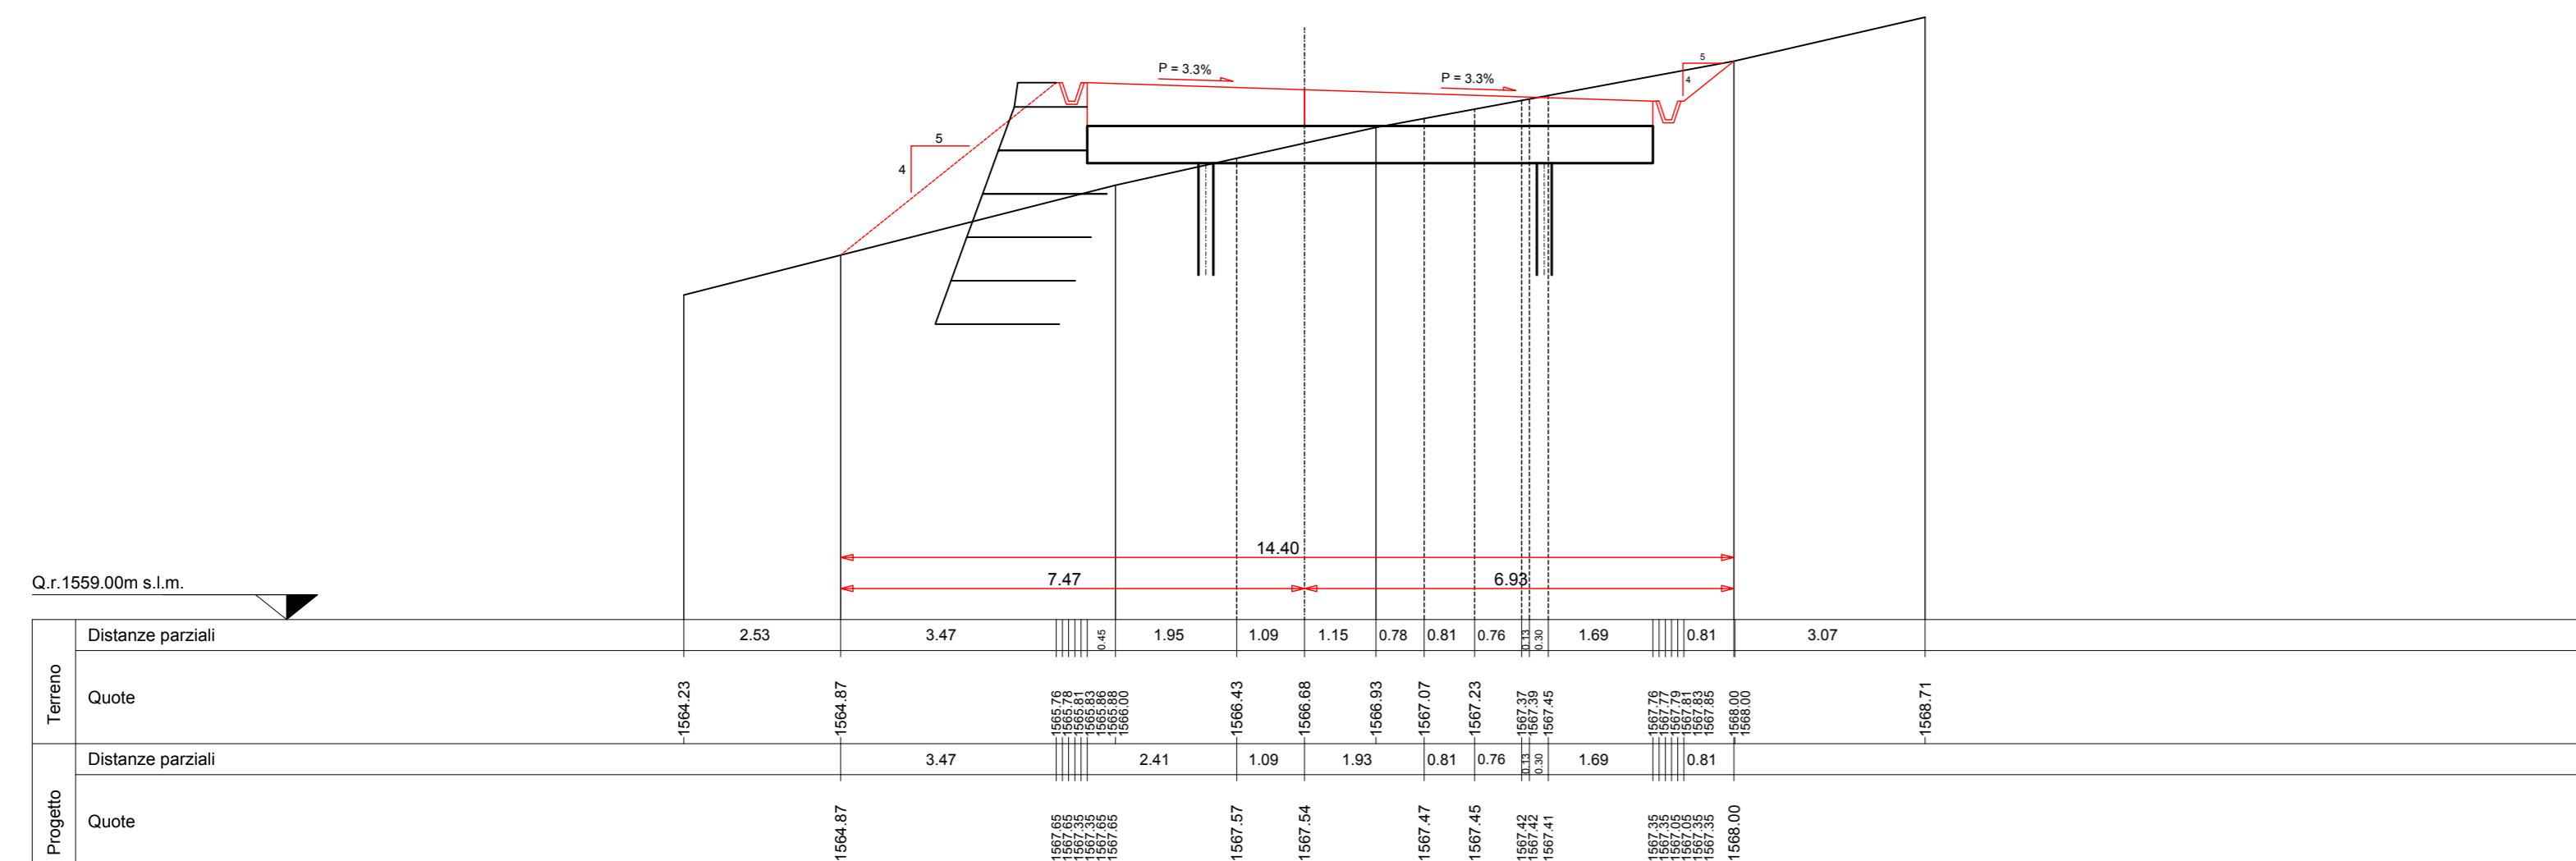

SEZIONE N. 53

asse 53  
PROGR. 2+581.00  
QP = 1562.33


HI 50.00 53 MET. A 52 HI 50.00 53 MET. A 54

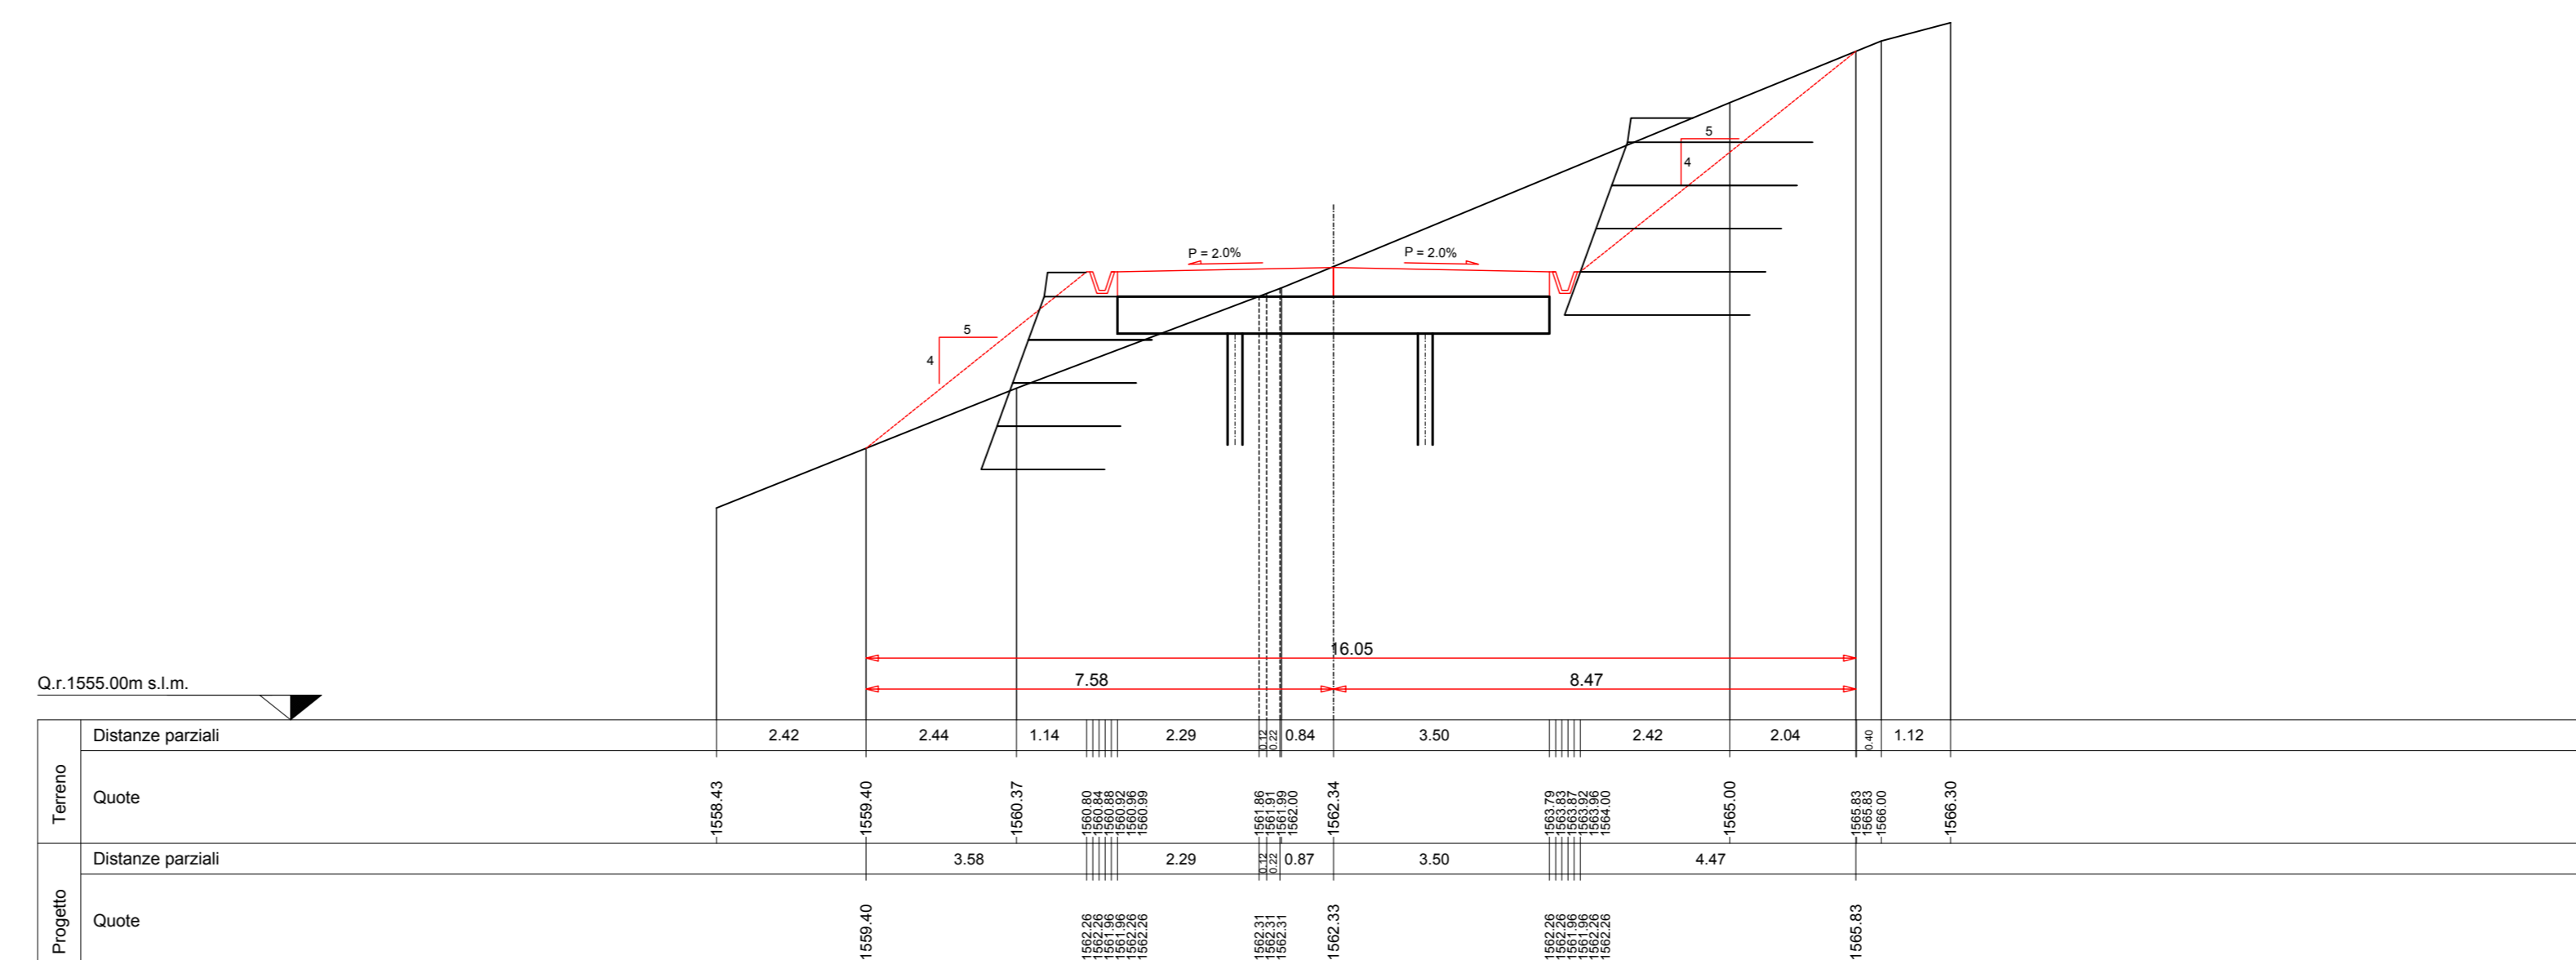

SEZIONE N. 51

asse 51  
PROGR. 2+481.00  
QP = 1563.68


HI 50.00 51 MET. A 50 HI 50.00 51 MET. A 52

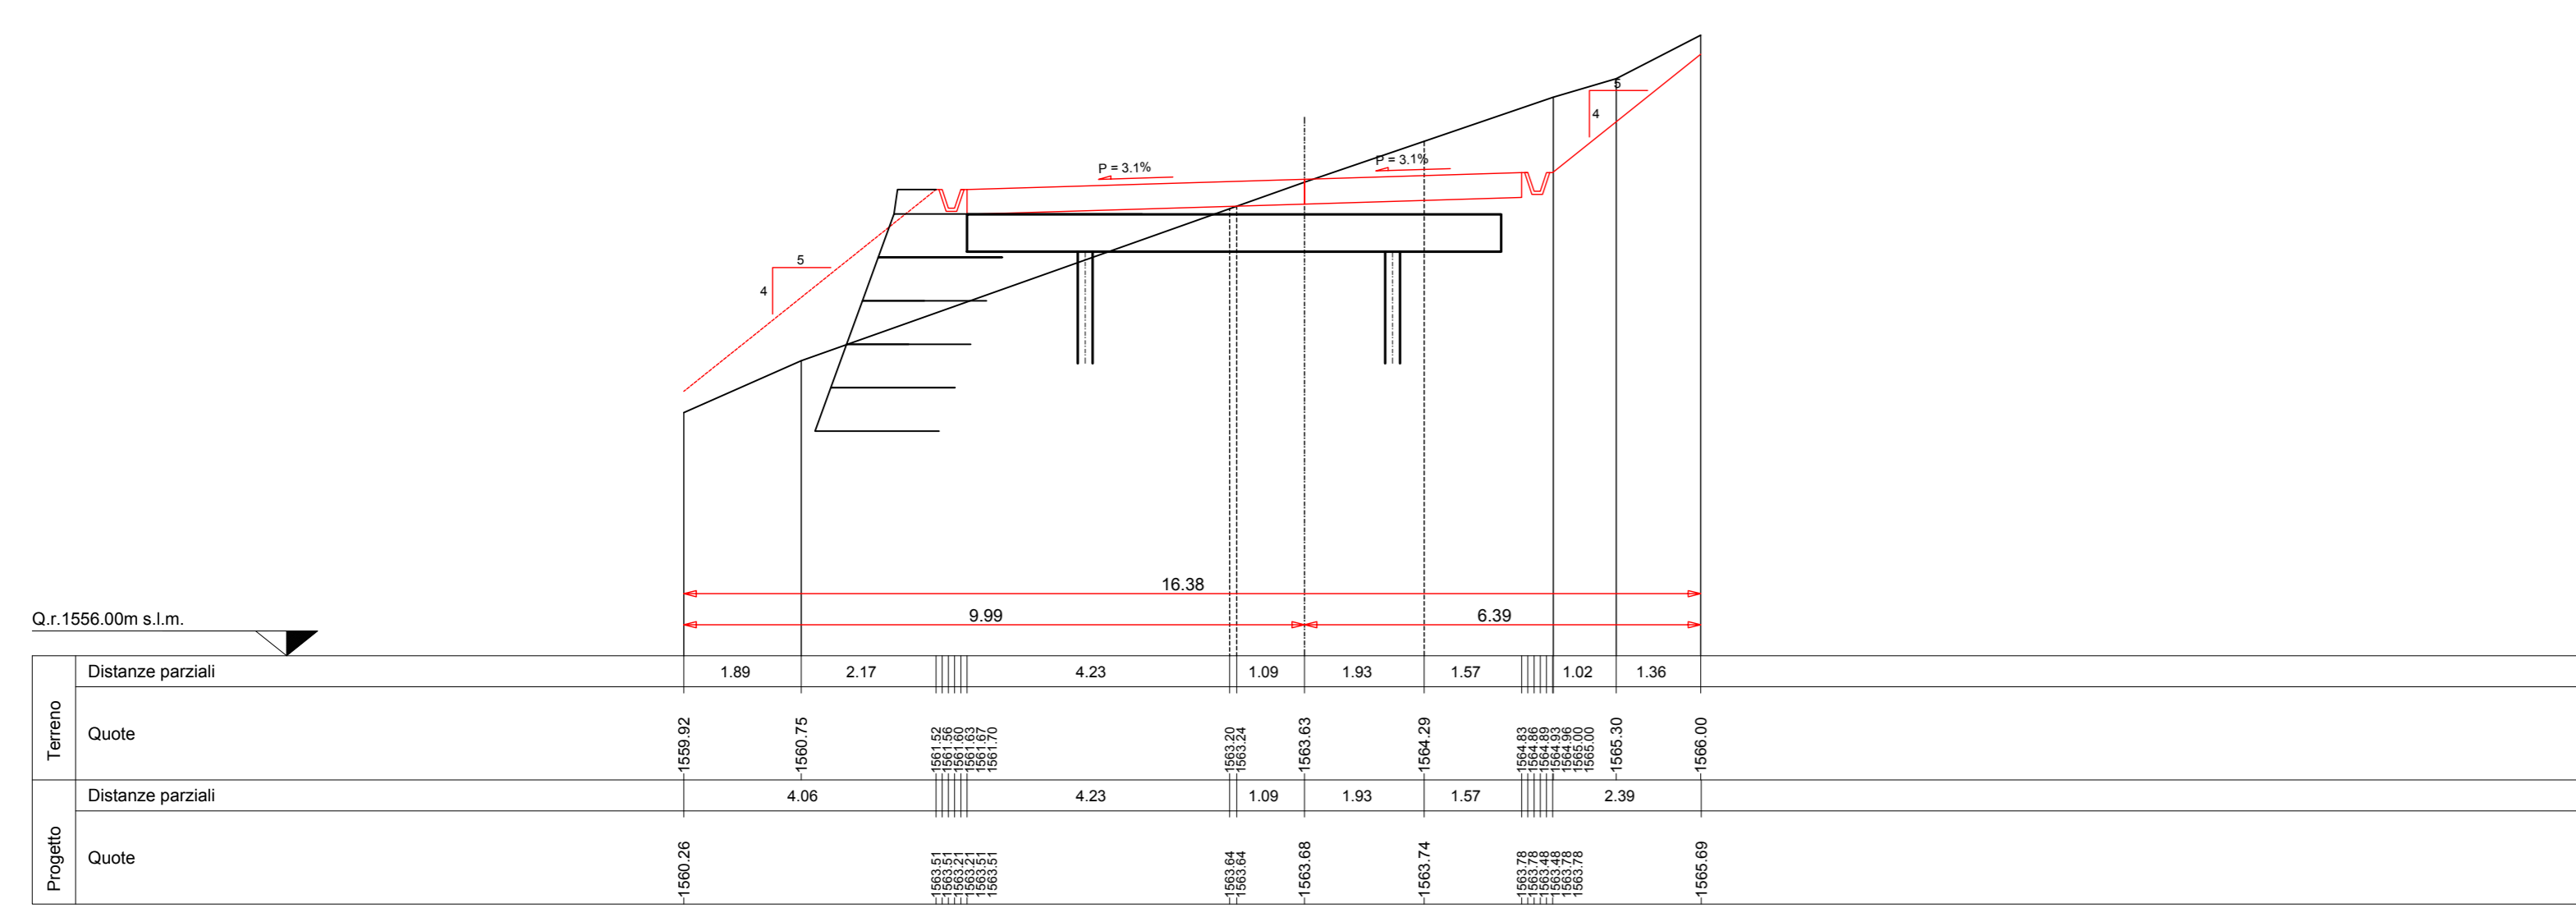

SEZIONE N. 54

asse 54  
PROGR. 2+631.00  
QP = 1558.36

HI 50.00 54 MET. A 53 HI 50.00 54 MET. A 55

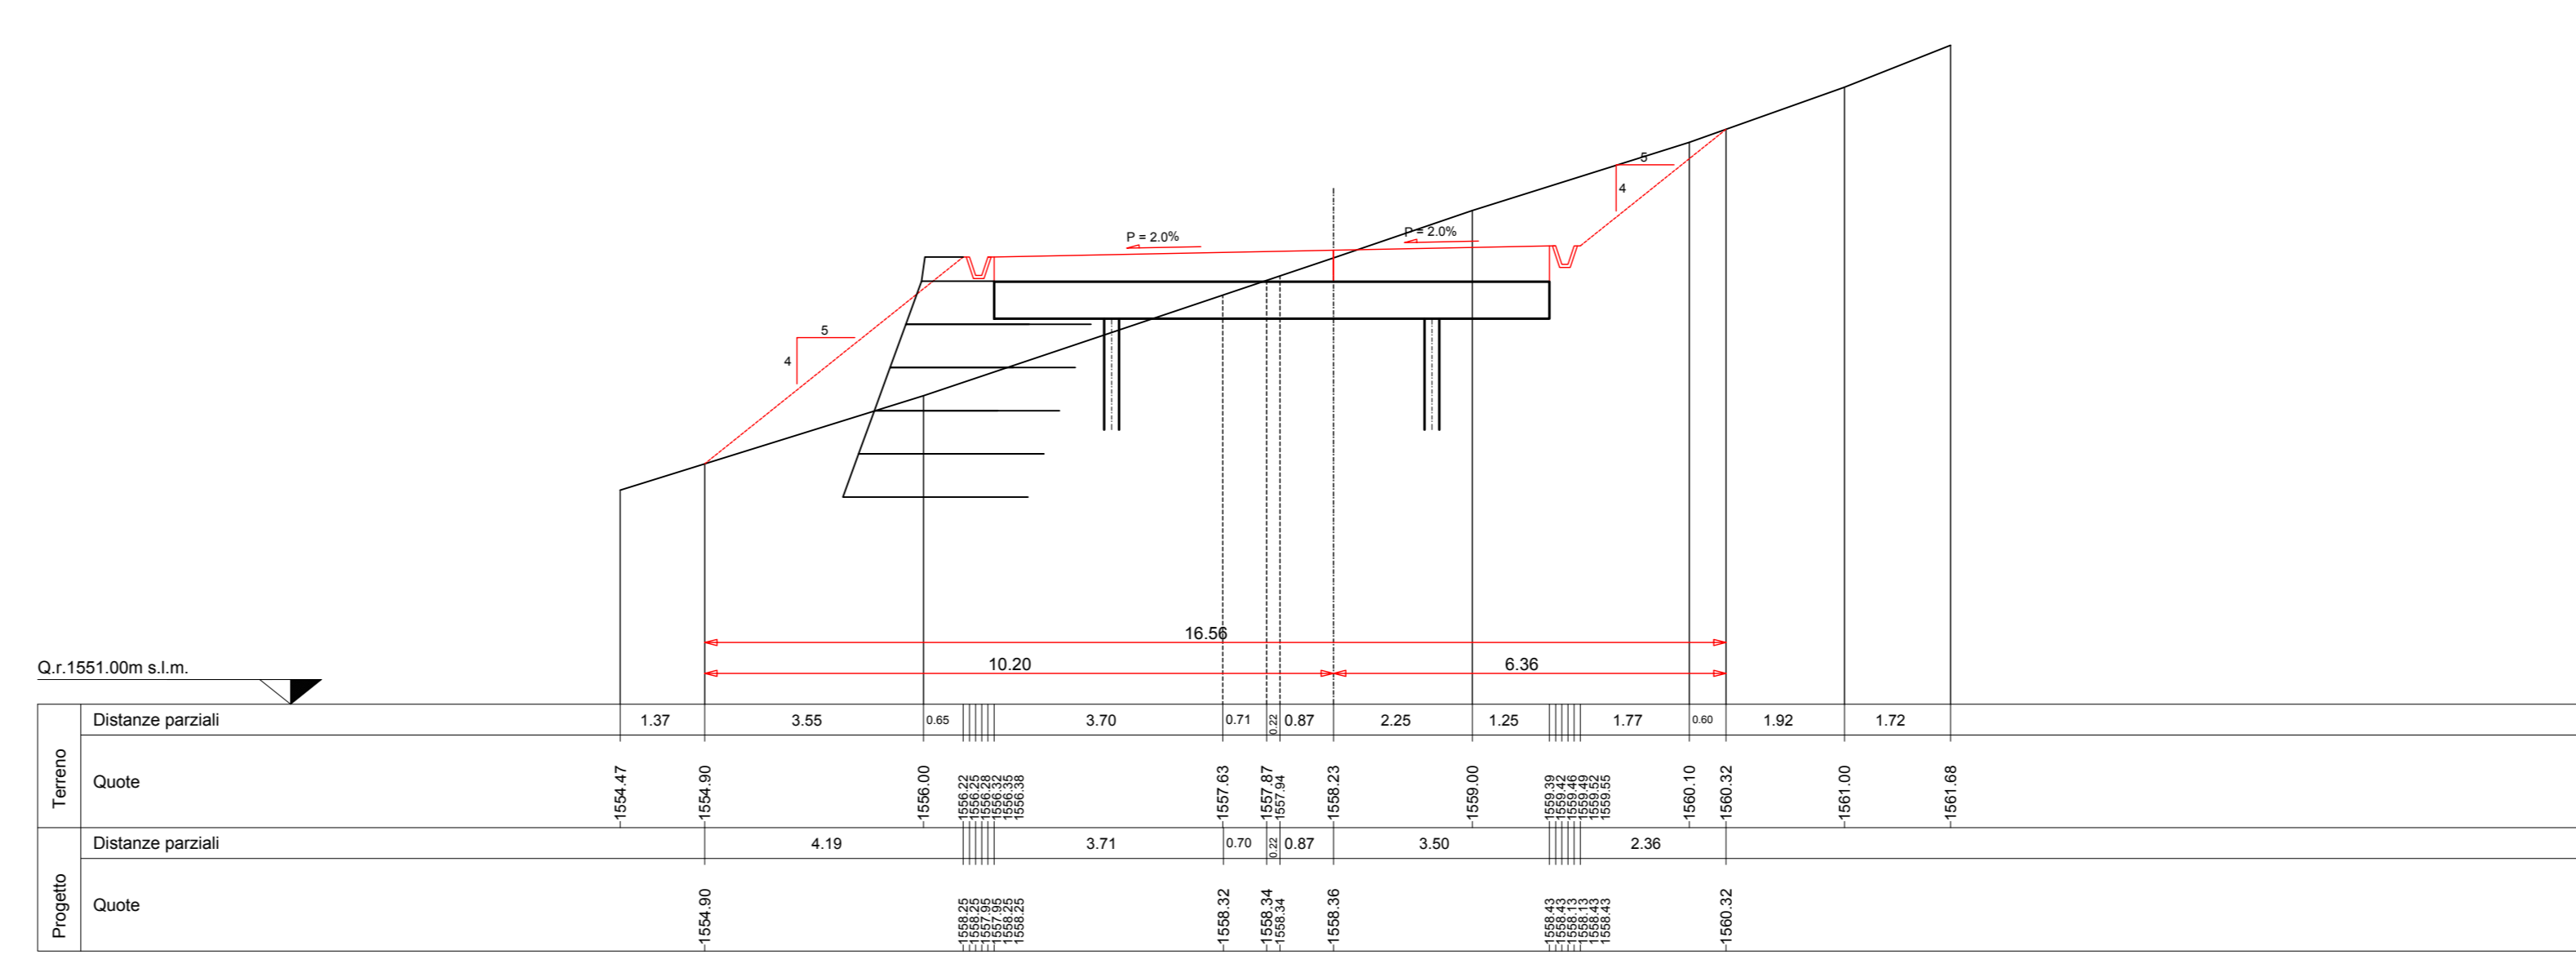

PARCO EOLICO  
MONTE GIAROLO



Sede Legale: via Aldo Moro n. 28  
25043, Sireno (BS)  
P.IVA e C.F. 04324160987

Oggetto:  
STRADA DI ACCESSO TURBINE

Titolo:  
DA TURBINA 1 A TURBINA 10 - SEZIONI  
TRASVERSALI STATO DI PROGETTO 49 - 54

Il Progettista

Ing. Silvio Mario Bauducco

Data	Emis.	Aggiornamento	Data	Contr.	Data	Autor.
10/2022	MB	Emissione	10/2022	FO	10/2022	SMB

SCALA 1:200

OTTOBRE 2022

Commessa	Tip. Impianto	Fase Progetto	Disciplina	Tip. Doc.	Titolo	N. Ediz.	REV
22100	EO	DE	C	D	12	0130	A

PROGETTAZIONE EDILE, AMBIENTALE, STRUTTURALE ED IMPIANTISTICA A CURA DI:  
I Tecnici: Coor. gruppo di progettazione  
Ing. Silvio Mario Bauducco  
Collaboratori:  
Geom. Benzioni Manuel  
Per. Ing. Basini Emanuele  
Ing. Cocchi Felice  
Arch. Ostino Paolo  
Arch. Pelleri Martina

BAUTEL S.R.L.  
Sede Amministrativa via Marconelli, 23 20024 Moncalieri (TO)  
tel 011 6052113 - 011 6059975 e-mail: amministrazione@bautel.it  
Sede operativa Torino - via Marconelli, 23 20024 Moncalieri (TO)  
Sede operativa Genova - via Banderani, 24 16121 Genova (GE)

TUTTI I DIRITTI SONO RISERVATI - Questo documento è di proprietà esclusiva del progettista e indicato su quale il nome di ogni ditta. Pertanto questo documento non può essere copiato, riprodotto, comunicato o divulgato ad altri o usato in qualsiasi maniera, nemmeno per fini sperimentali, senza autorizzazione scritta dallo stesso progettista.