


SEZIONI TRASVERSALI DI PROGETTO  
scala 1:200

SEZIONE N. 61

asse 61  
PROGR. 2+081.00  
QP = 1551.74


HI 50.00 0+000.00 60 HI 50.00 0+000.00 62

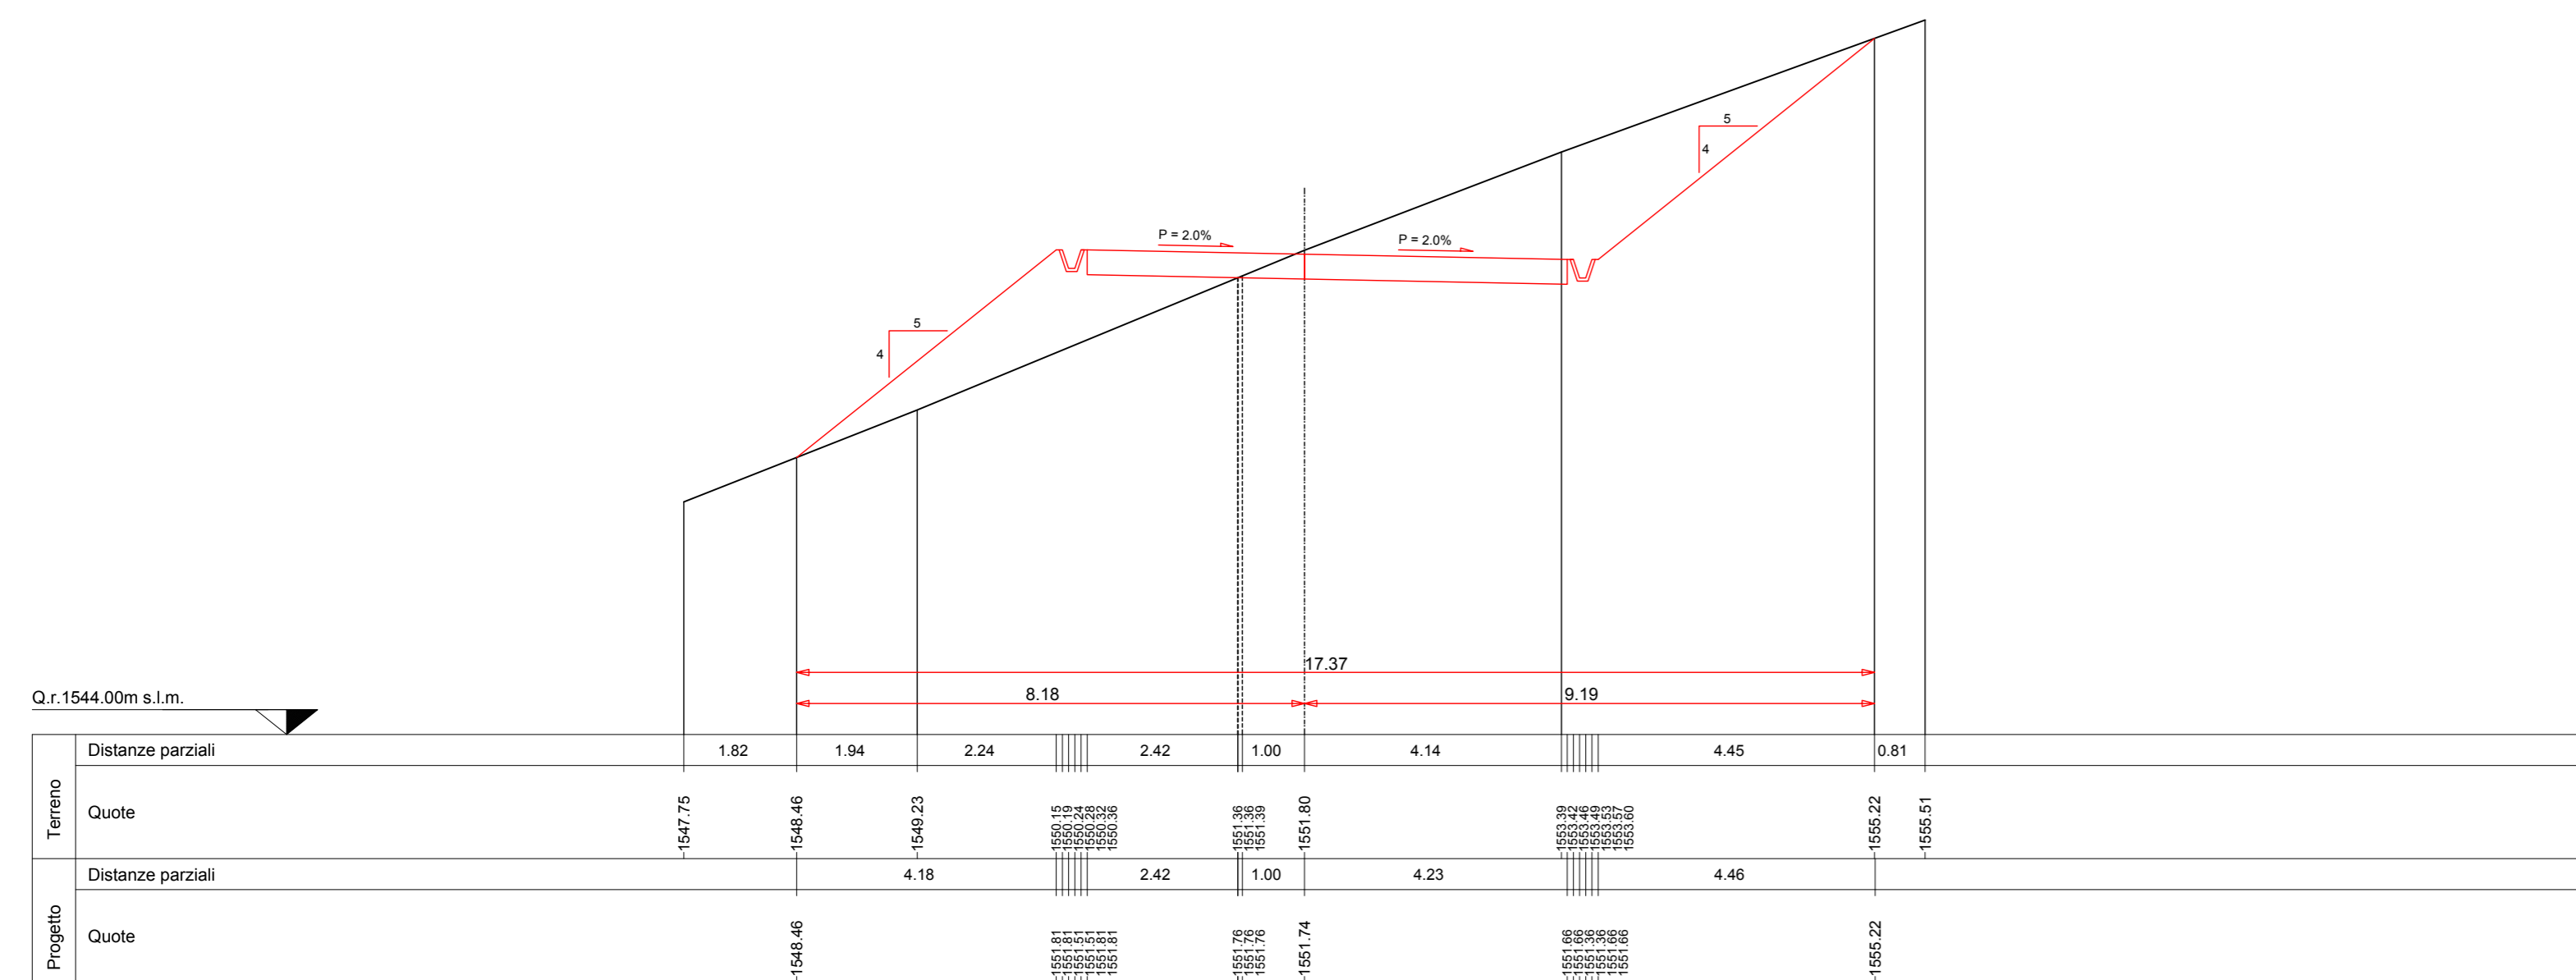

SEZIONE N. 64

asse 64  
PROGR. 3+131.00  
QP = 1544.88


HI 50.00 0+000.00 63 HI 50.00 0+000.00 65

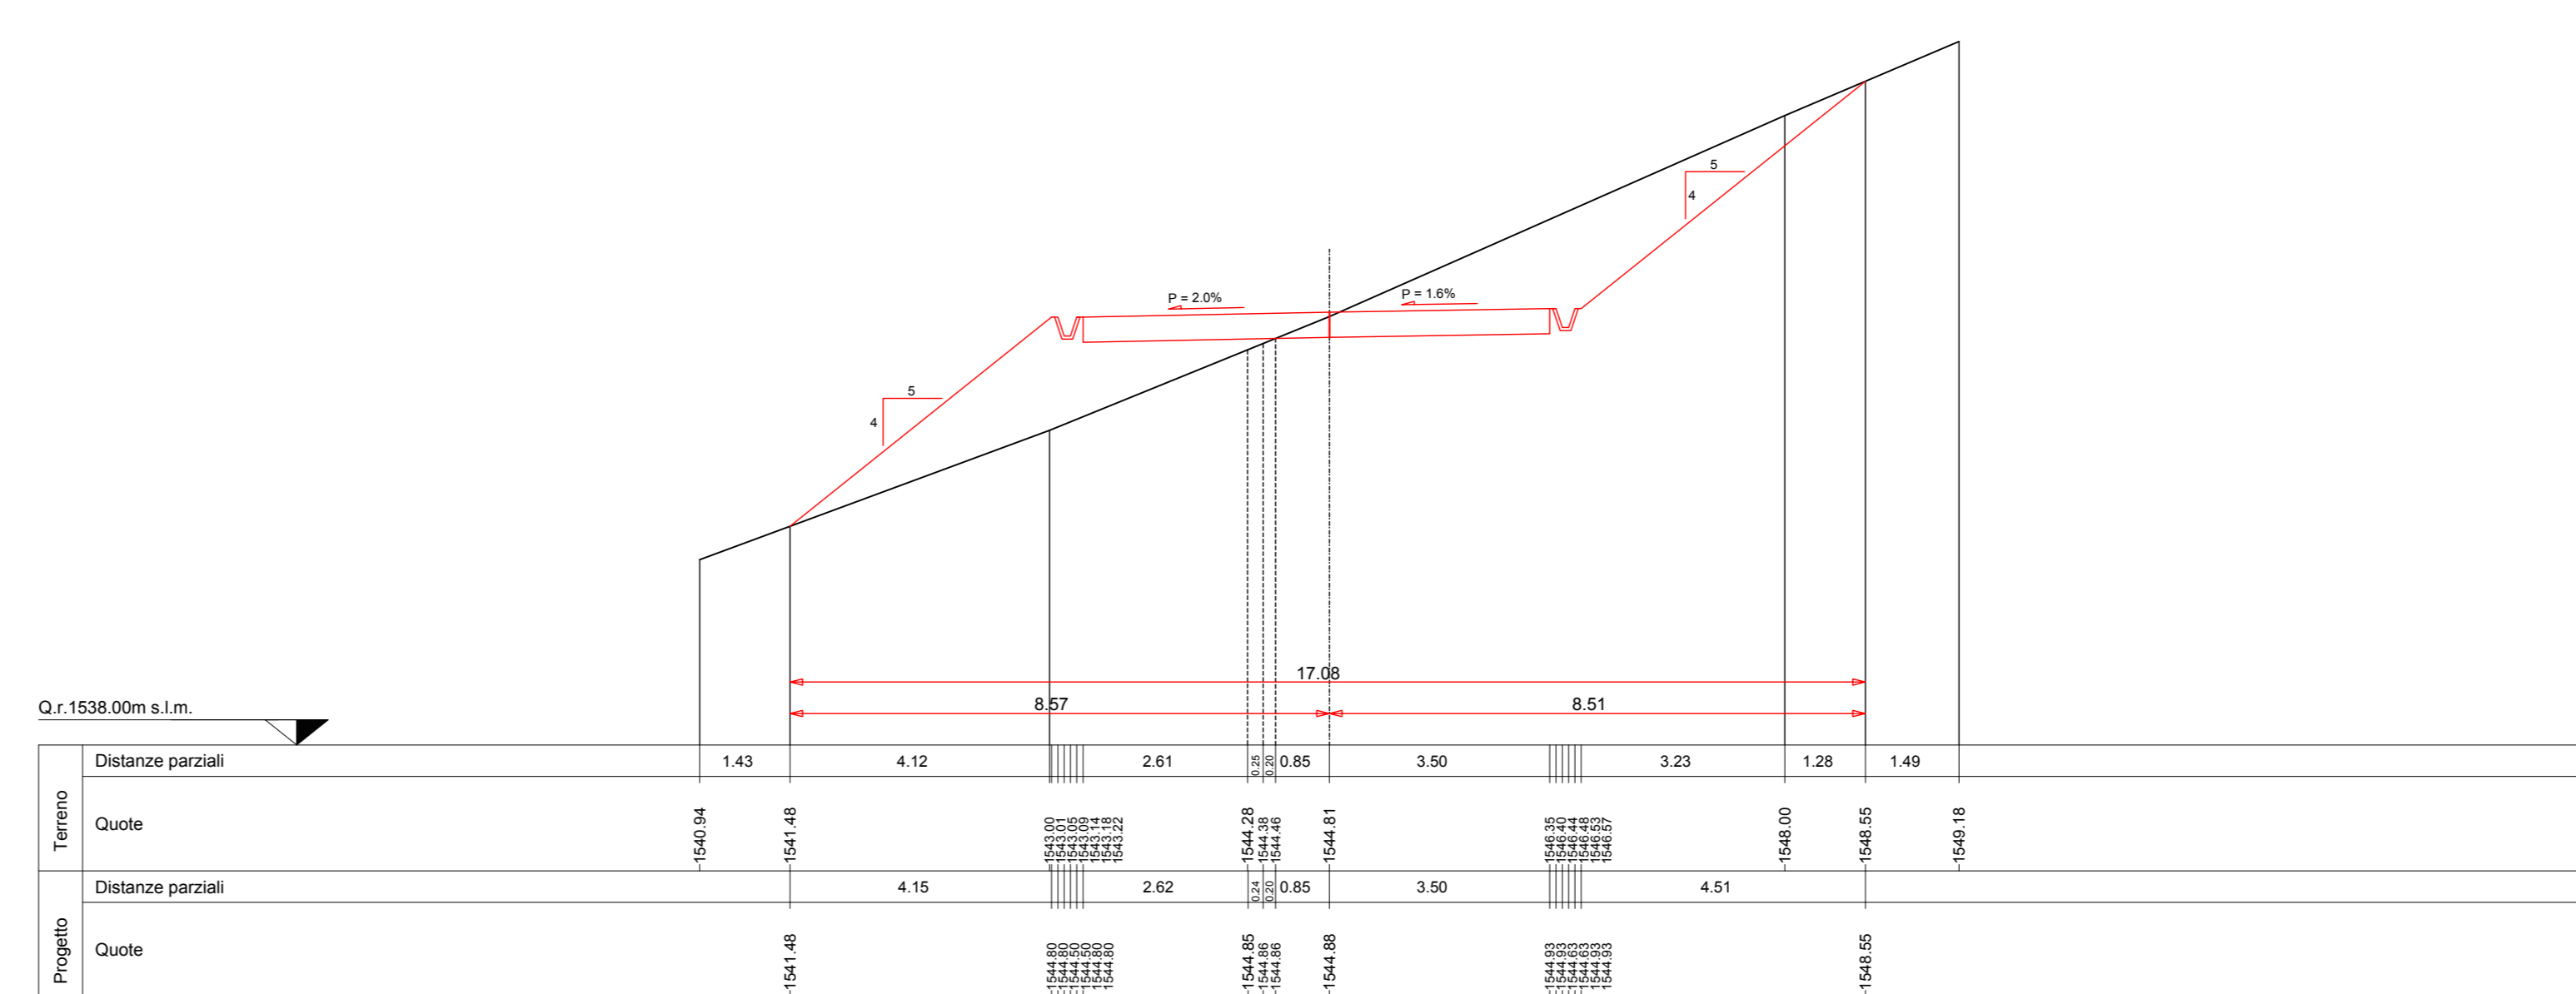

SEZIONE N. 62

asse 62  
PROGR. 3+031.00  
QP = 1550.24


HI 50.00 0+000.00 61 HI 50.00 0+000.00 63

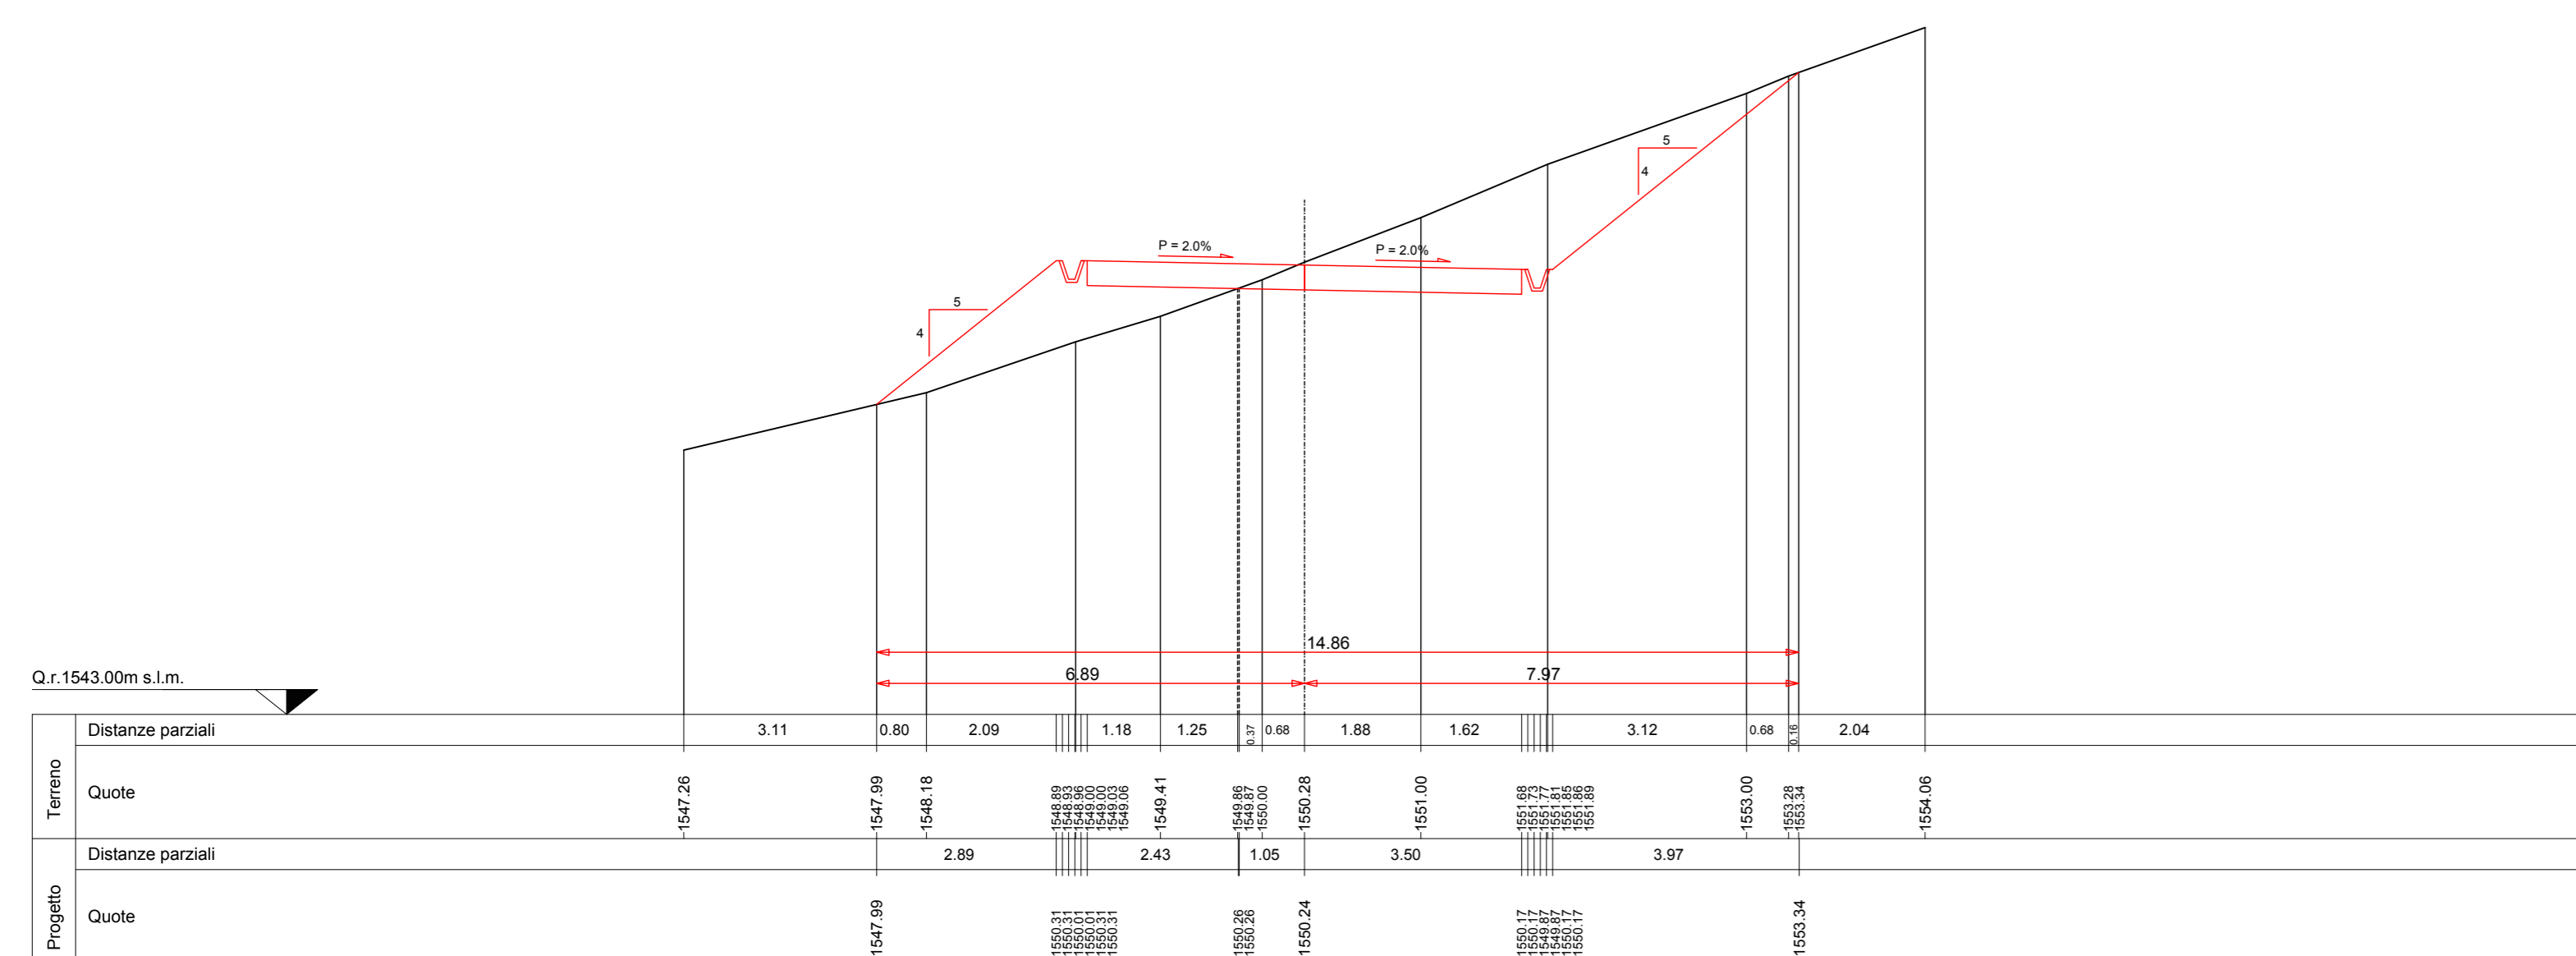

SEZIONE N. 65

asse 65  
PROGR. 3+181.00  
QP = 1534.98


HI 50.00 0+000.00 64 HI 50.00 0+000.00 66

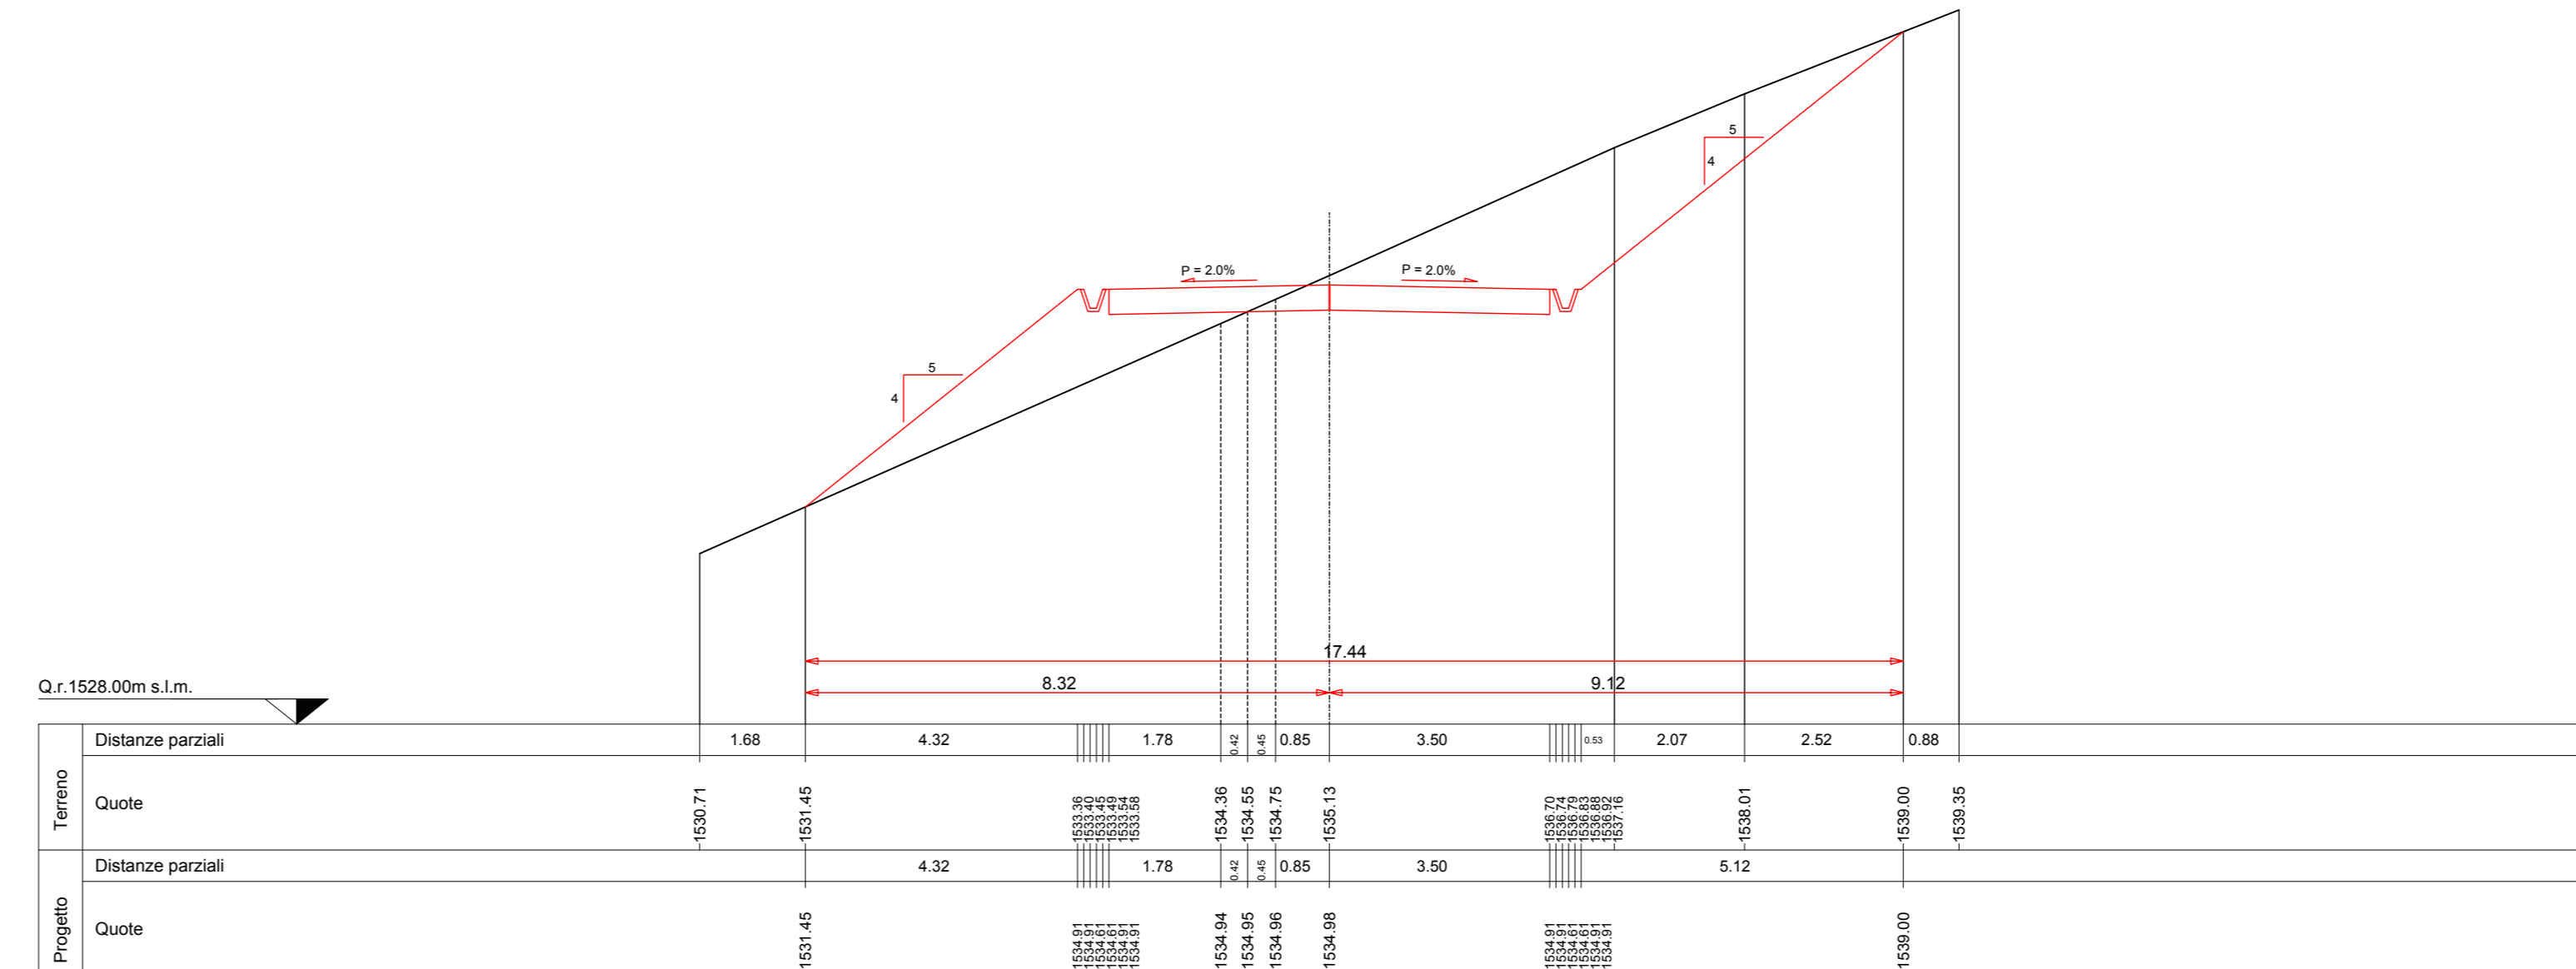

SEZIONE N. 63

asse 63  
PROGR. 3+081.00  
QP = 1551.93


HI 50.00 0+000.00 62 HI 50.00 0+000.00 64

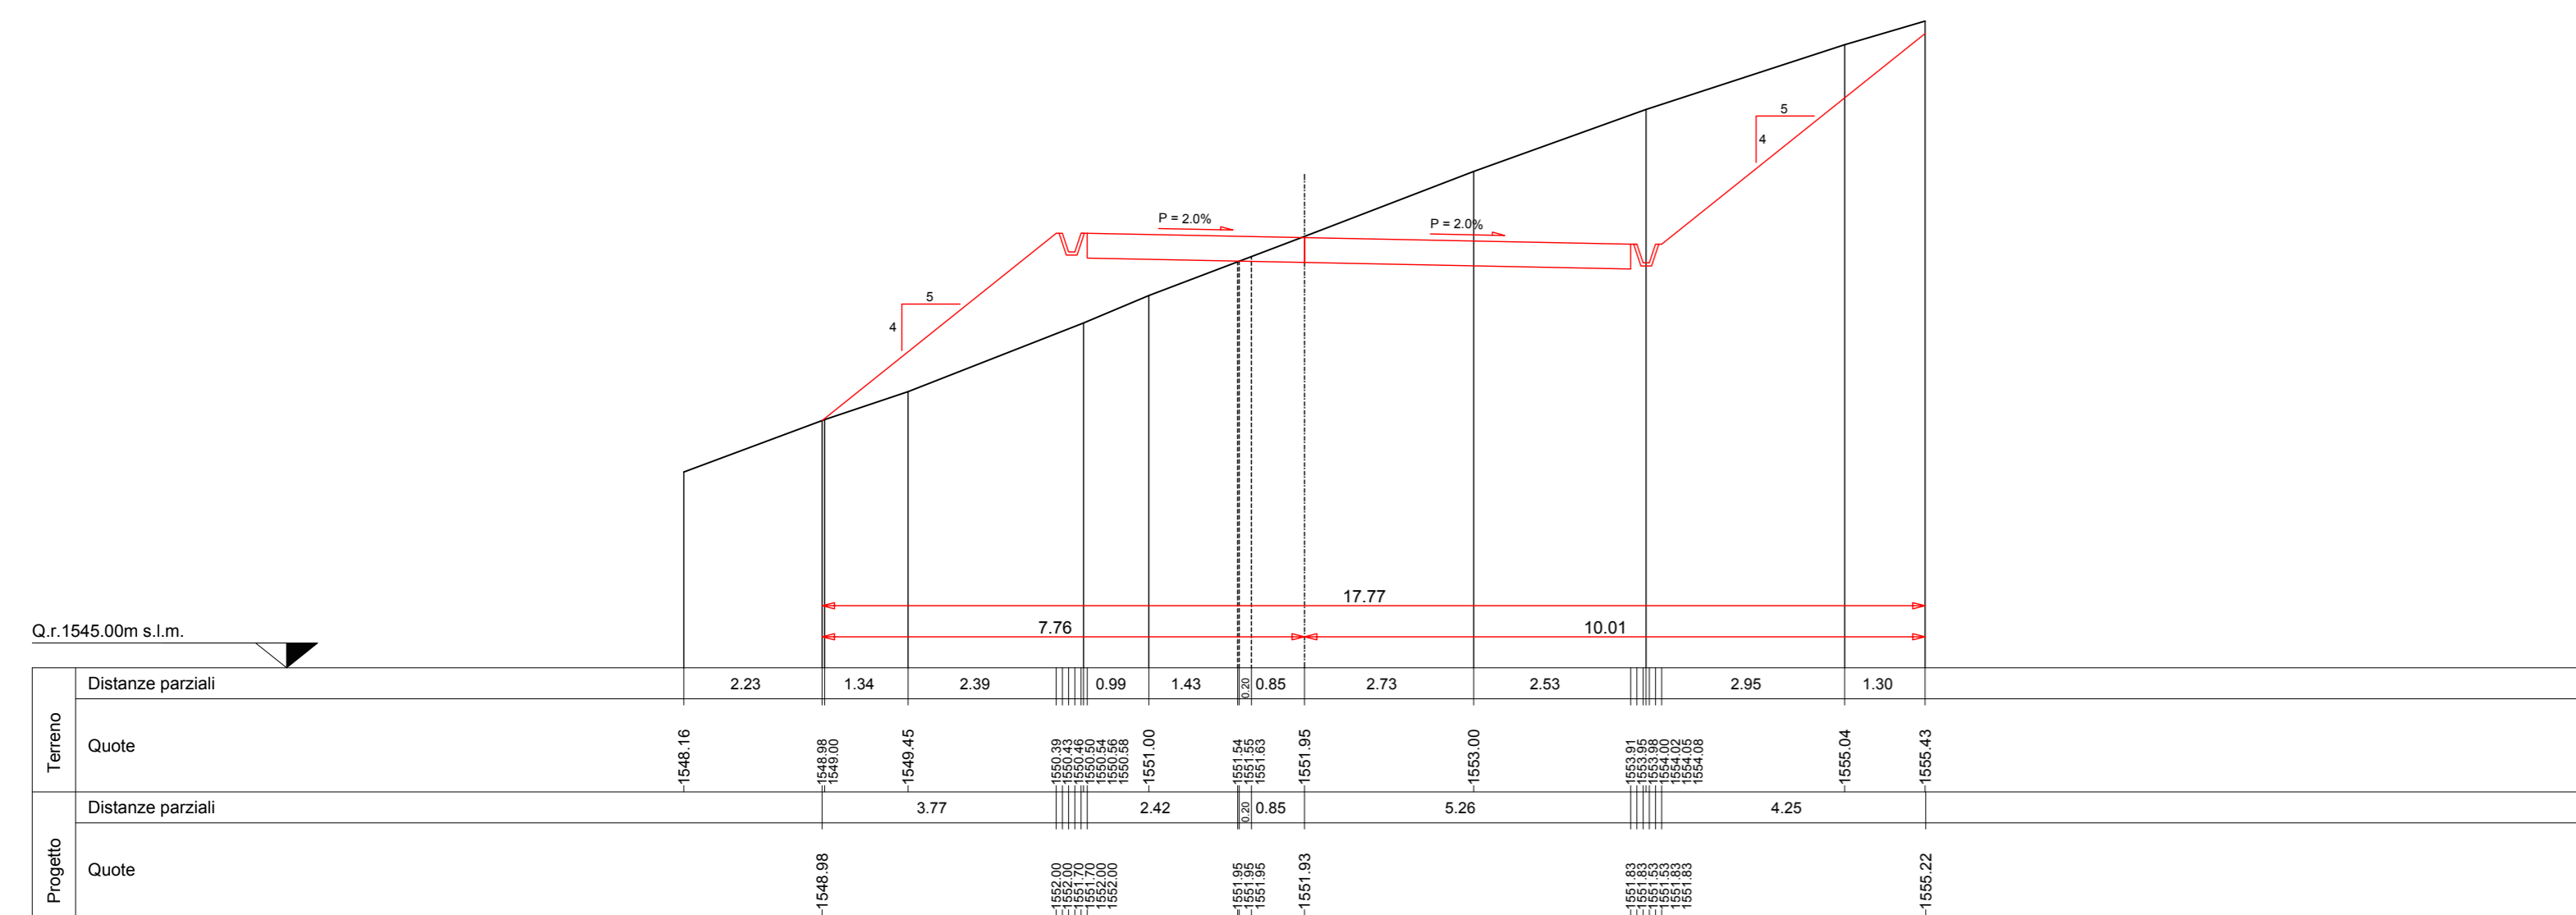

SEZIONE N. 66

asse 66  
PROGR. 3+231.00  
QP = 1524.31

HI 50.00 0+000.00 65 HI 50.00 0+000.00 67

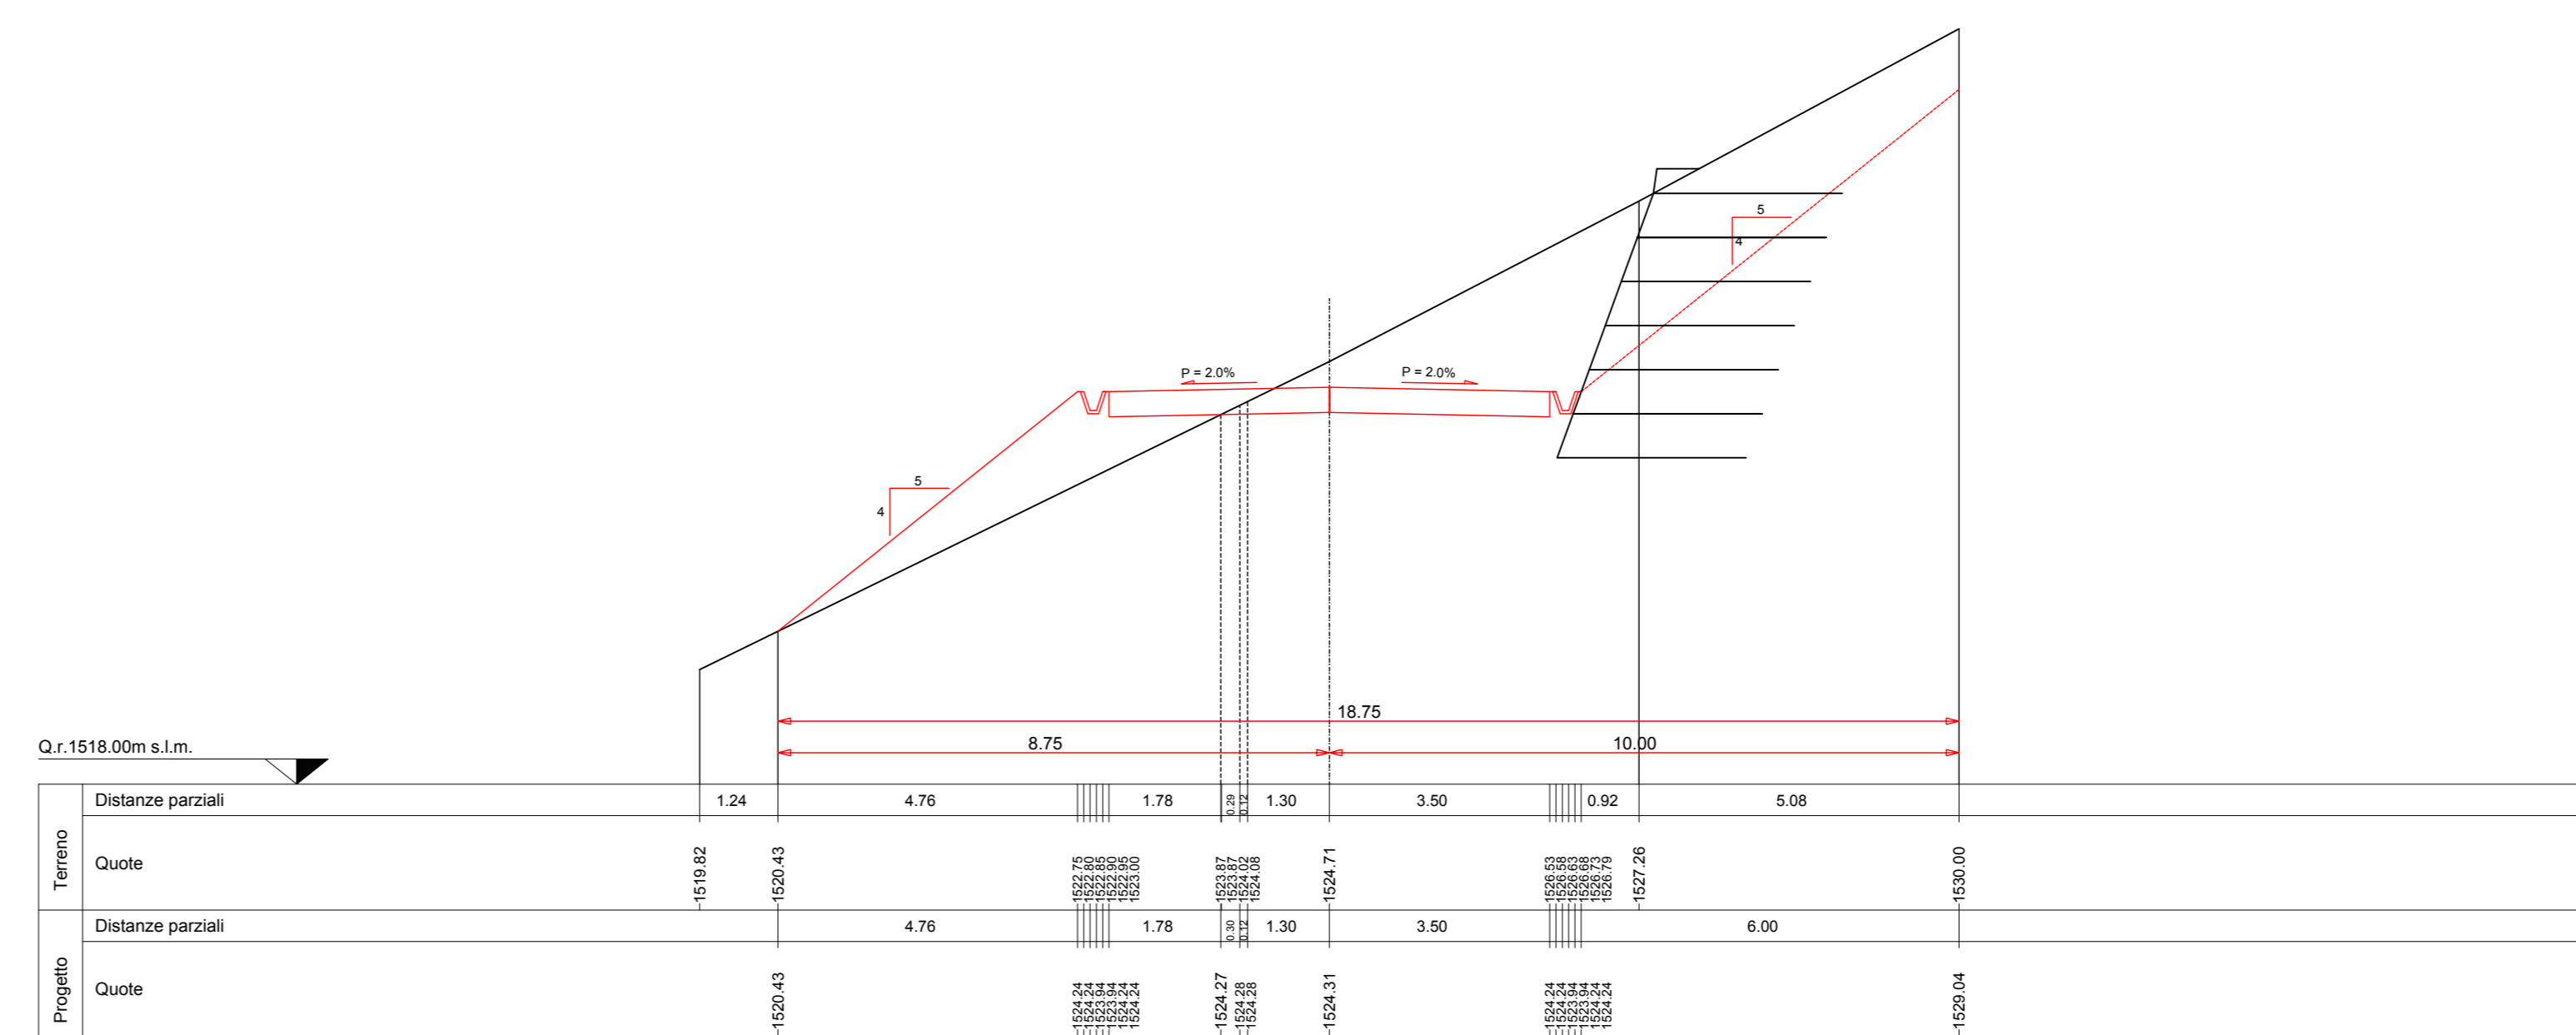

PARCO EOLICO  
MONTE GIAROLO



Sede Legale: via Aldo Moro n. 28  
25043, Breno (BS)  
P.IVA e C.F. 04324160987

Oggetto:  
STRADA DI ACCESSO TURBINE

Il Progettista

Titolo:  
DA TURBINA 1 A TURBINA 10 - SEZIONI  
TRASVERSALI STATO DI PROGETTO 61 - 66

Ing. Silvio Mario Bauducco

|         |       |               |         |        |         |        |
|---------|-------|---------------|---------|--------|---------|--------|
| Data    | Emis. | Aggiornamento | Data    | Contr. | Data    | Autor. |
| 10/2022 | MB    | Emissione     | 10/2022 | FO     | 10/2022 | SMB    |

SCALA 1:200

OTTOBRE 2022

|          |               |               |            |           |        |          |     |
|----------|---------------|---------------|------------|-----------|--------|----------|-----|
| Commessa | Tip. Impianto | Fase Progetto | Disciplina | Tip. Doc. | Titolo | N. Ediz. | REV |
| 22100    | EO            | DE            | C          | D         | 12     | 0132     | A   |

PROGETTAZIONE EDILE, AMBIENTALE, STRUTTURALE ED IMPIANTISTICA A CURA DI:  
I Tecnici: Coor. gruppo di progettazione  
Ing. Silvio Mario Bauducco  
Collaboratori:  
Geom. Benzonzi Manuel  
Per. Ing. Basini Emanuele  
Ing. Cocchi Felice  
Arch. Ostino Paolo  
Arch. Pelleri Martina

**BAUTEL S.R.L.**  
Sede Amministrativa via Marconelli, 23 20024 Moncalieri (TO)  
tel 011 6052113 - 011 6050975 e-mail: amministrazione@bautel.it  
Sede operativa Torino - via Marconelli, 23 20024 Moncalieri (TO)  
Sede operativa Genova - via Banderani, 24 16121 Genova (GE)

TUTTI I DIRITTI SONO RISERVATI - Questo documento è di proprietà esclusiva del progettista ed è vietata la ristampa o l'uso non autorizzato senza permesso scritto dal progettista.