


SEZIONI TRASVERSALI DI PROGETTO
scala 1:200

SEZIONE N. 82

asse 82
PROGR. 4+031.00
QP = 1518.44


st 50.00 04 sct. n. 81 ← → st 50.00 04 sct. n. 83

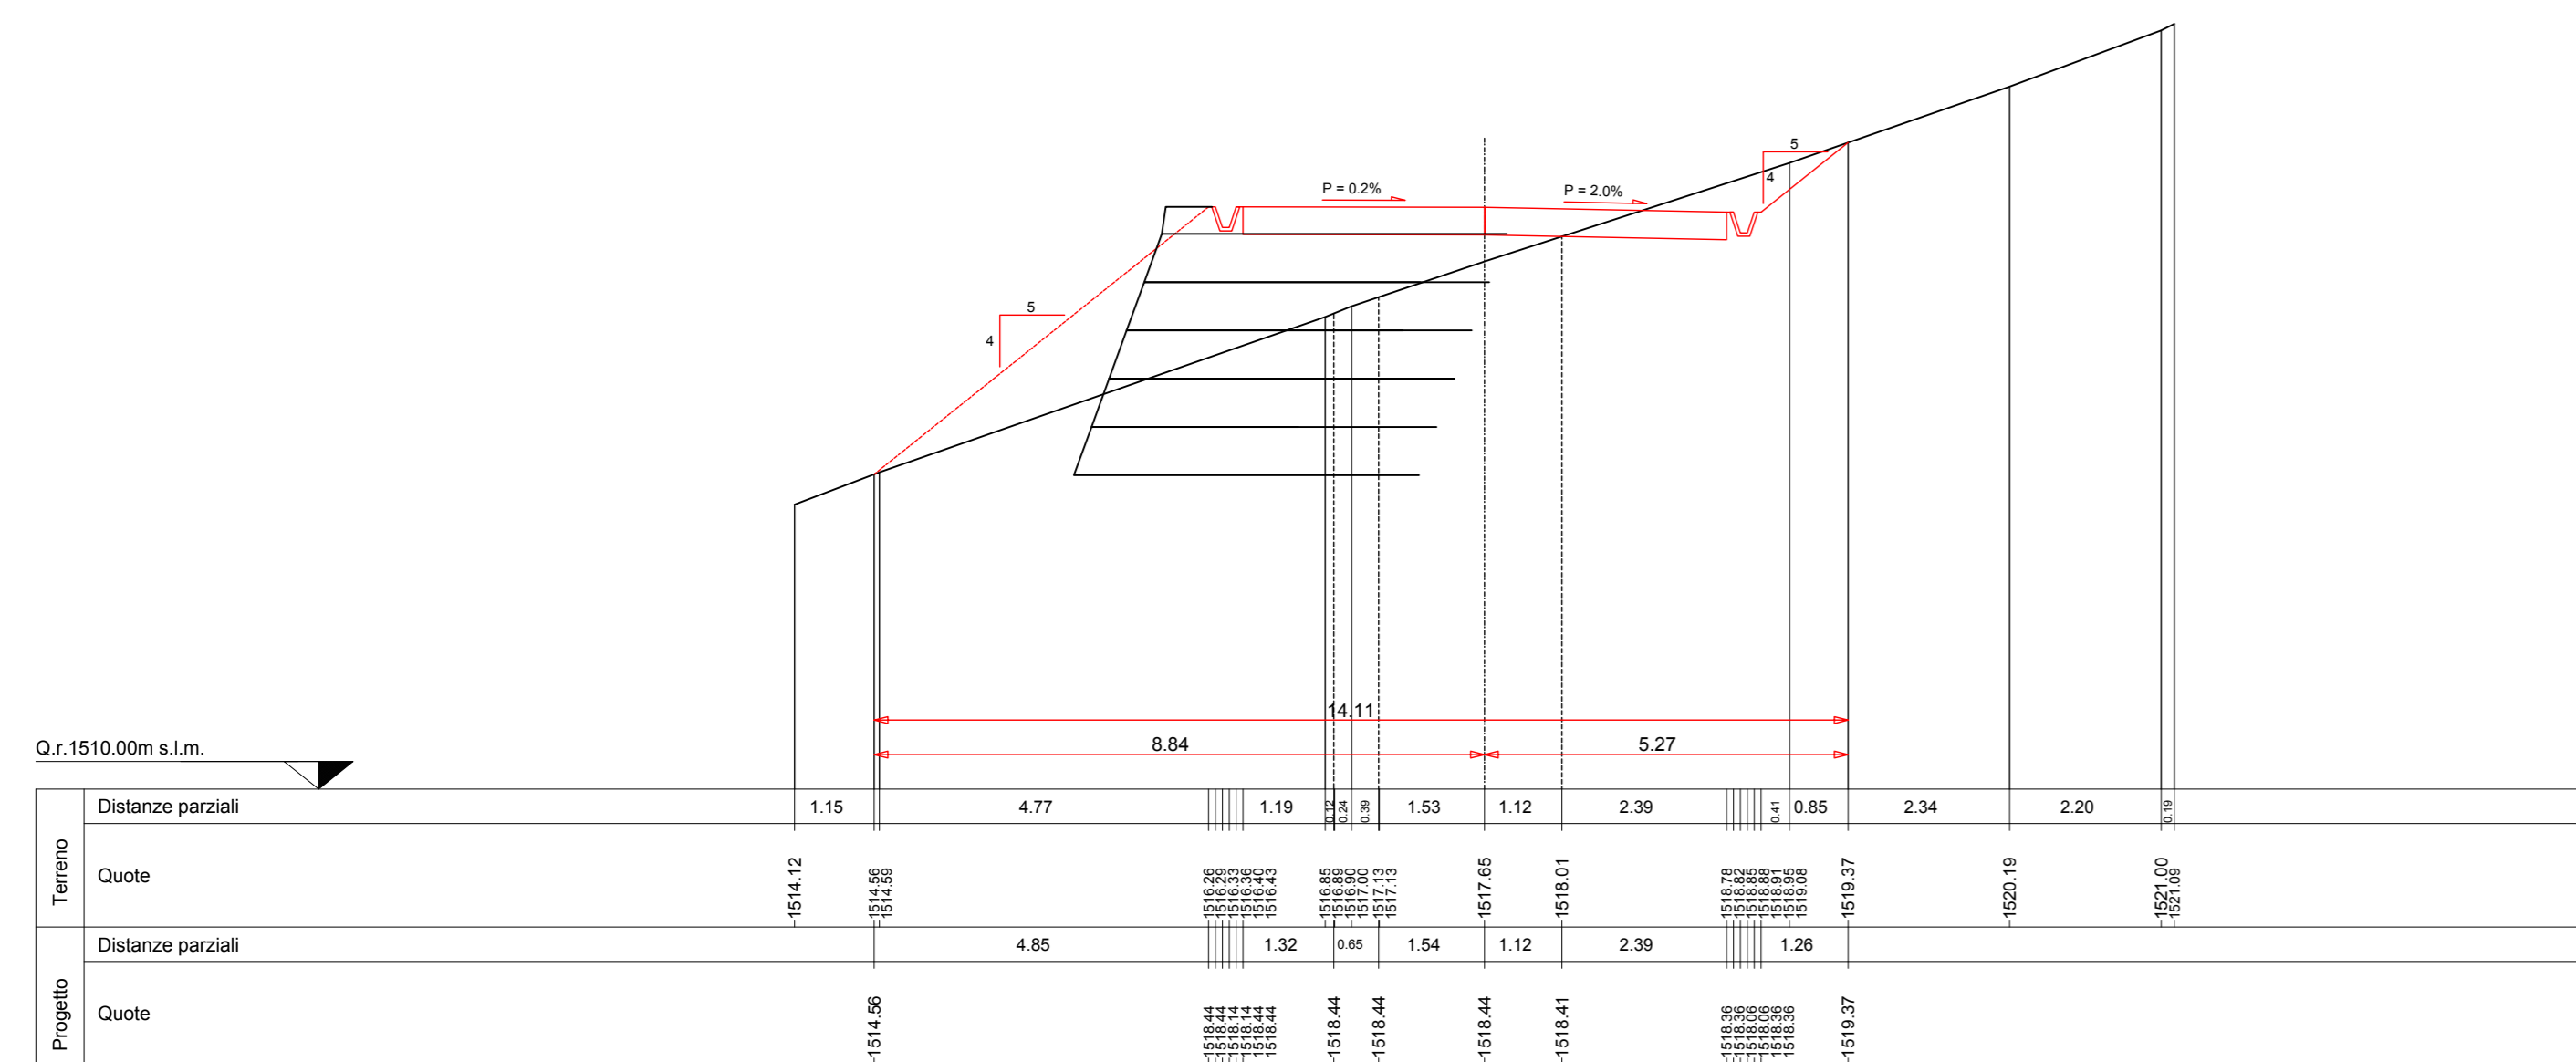

SEZIONE N. 85

asse 85
PROGR. 4+181.00
QP = 1537.77


st 50.00 04 sct. n. 84 ← → st 50.00 04 sct. n. 86

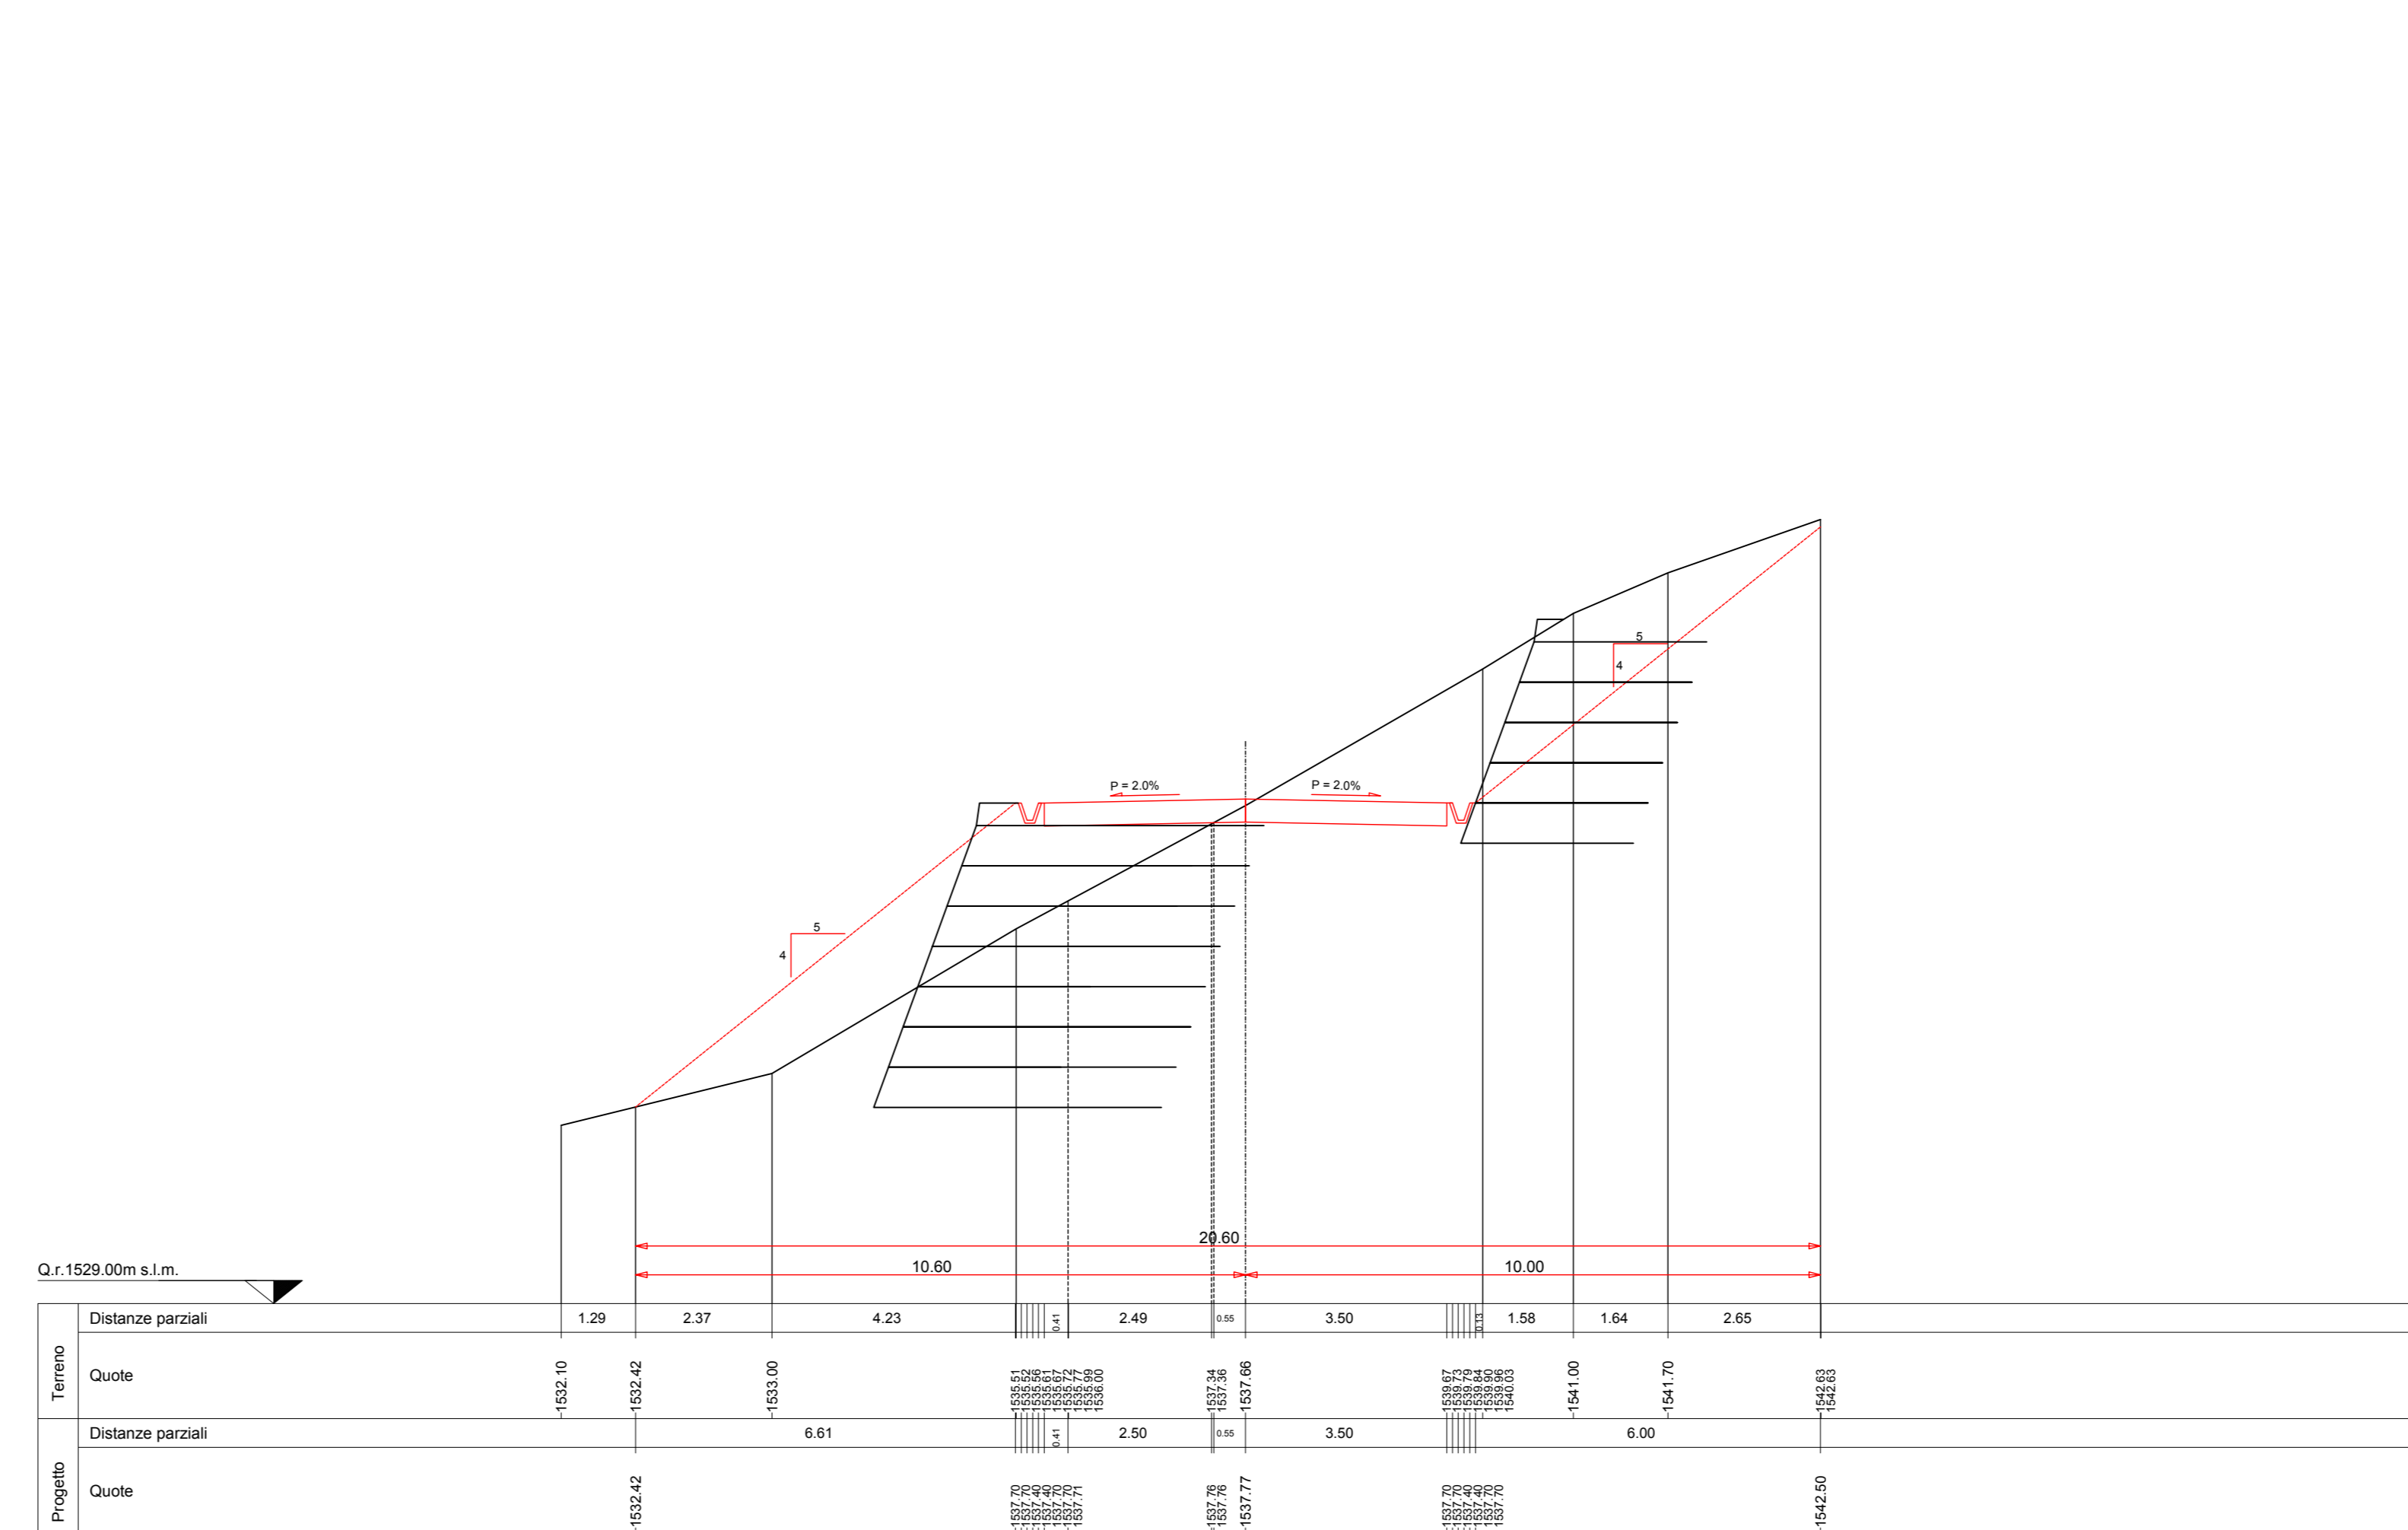

SEZIONE N. 83

asse 83
PROGR. 4+081.00
QP = 1519.47


st 50.00 04 sct. n. 82 ← → st 50.00 04 sct. n. 84

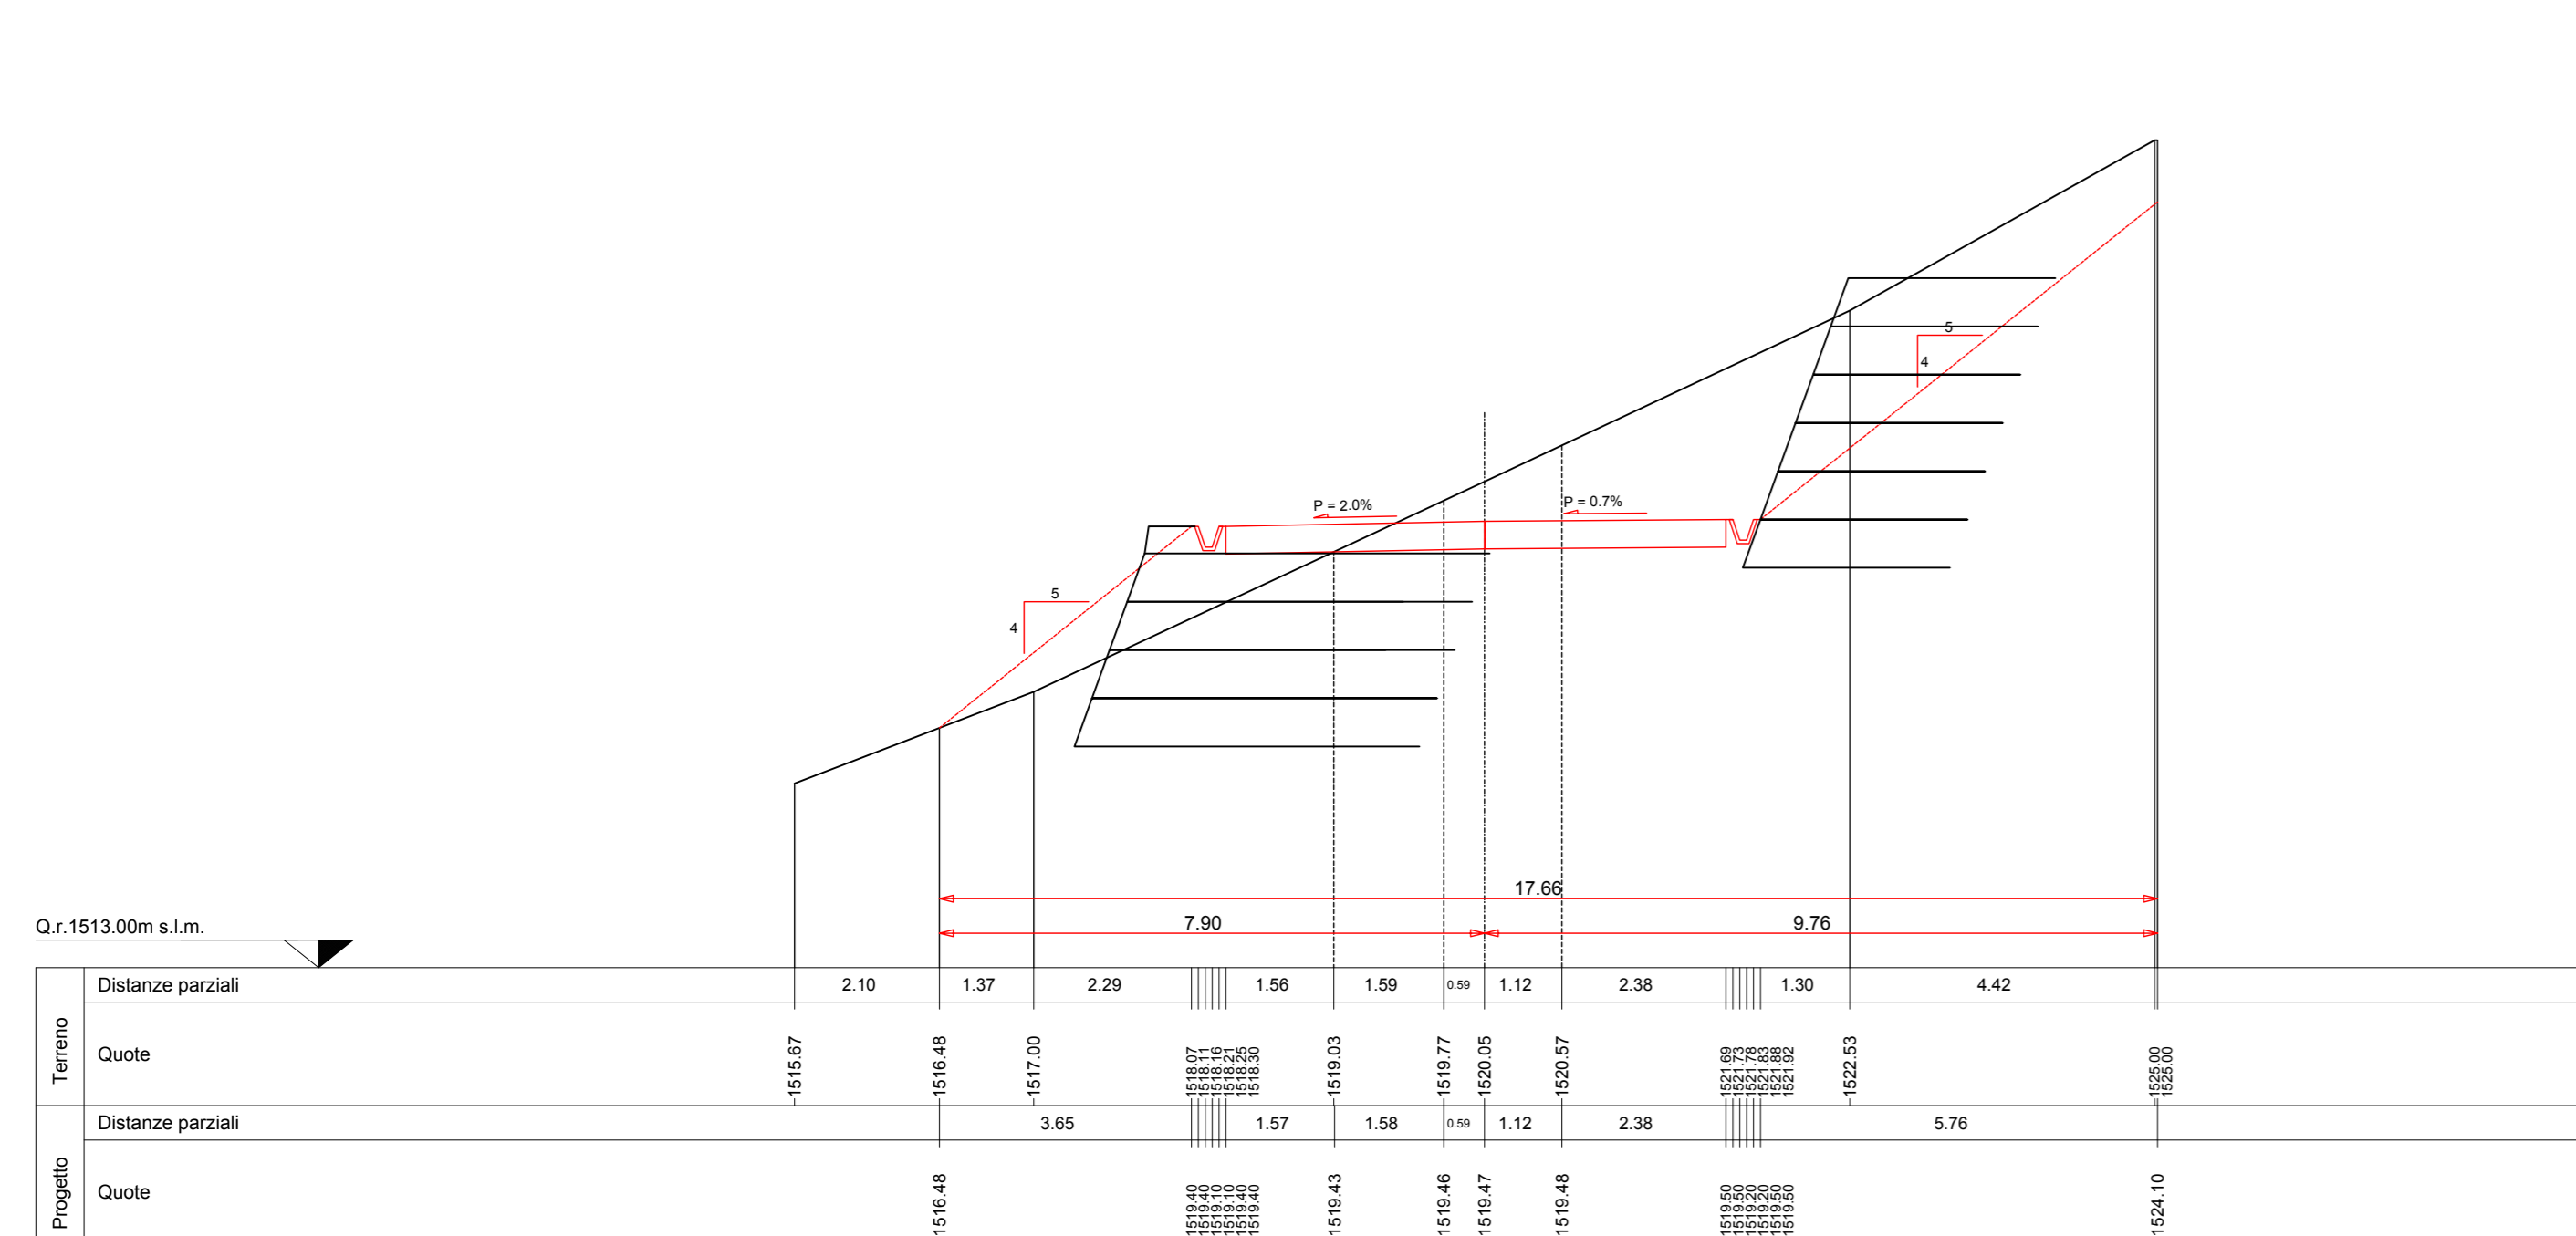

SEZIONE N. 86

asse 86
PROGR. 4+231.00
QP = 1547.21


st 50.00 04 sct. n. 85 ← → st 50.00 04 sct. n. 87

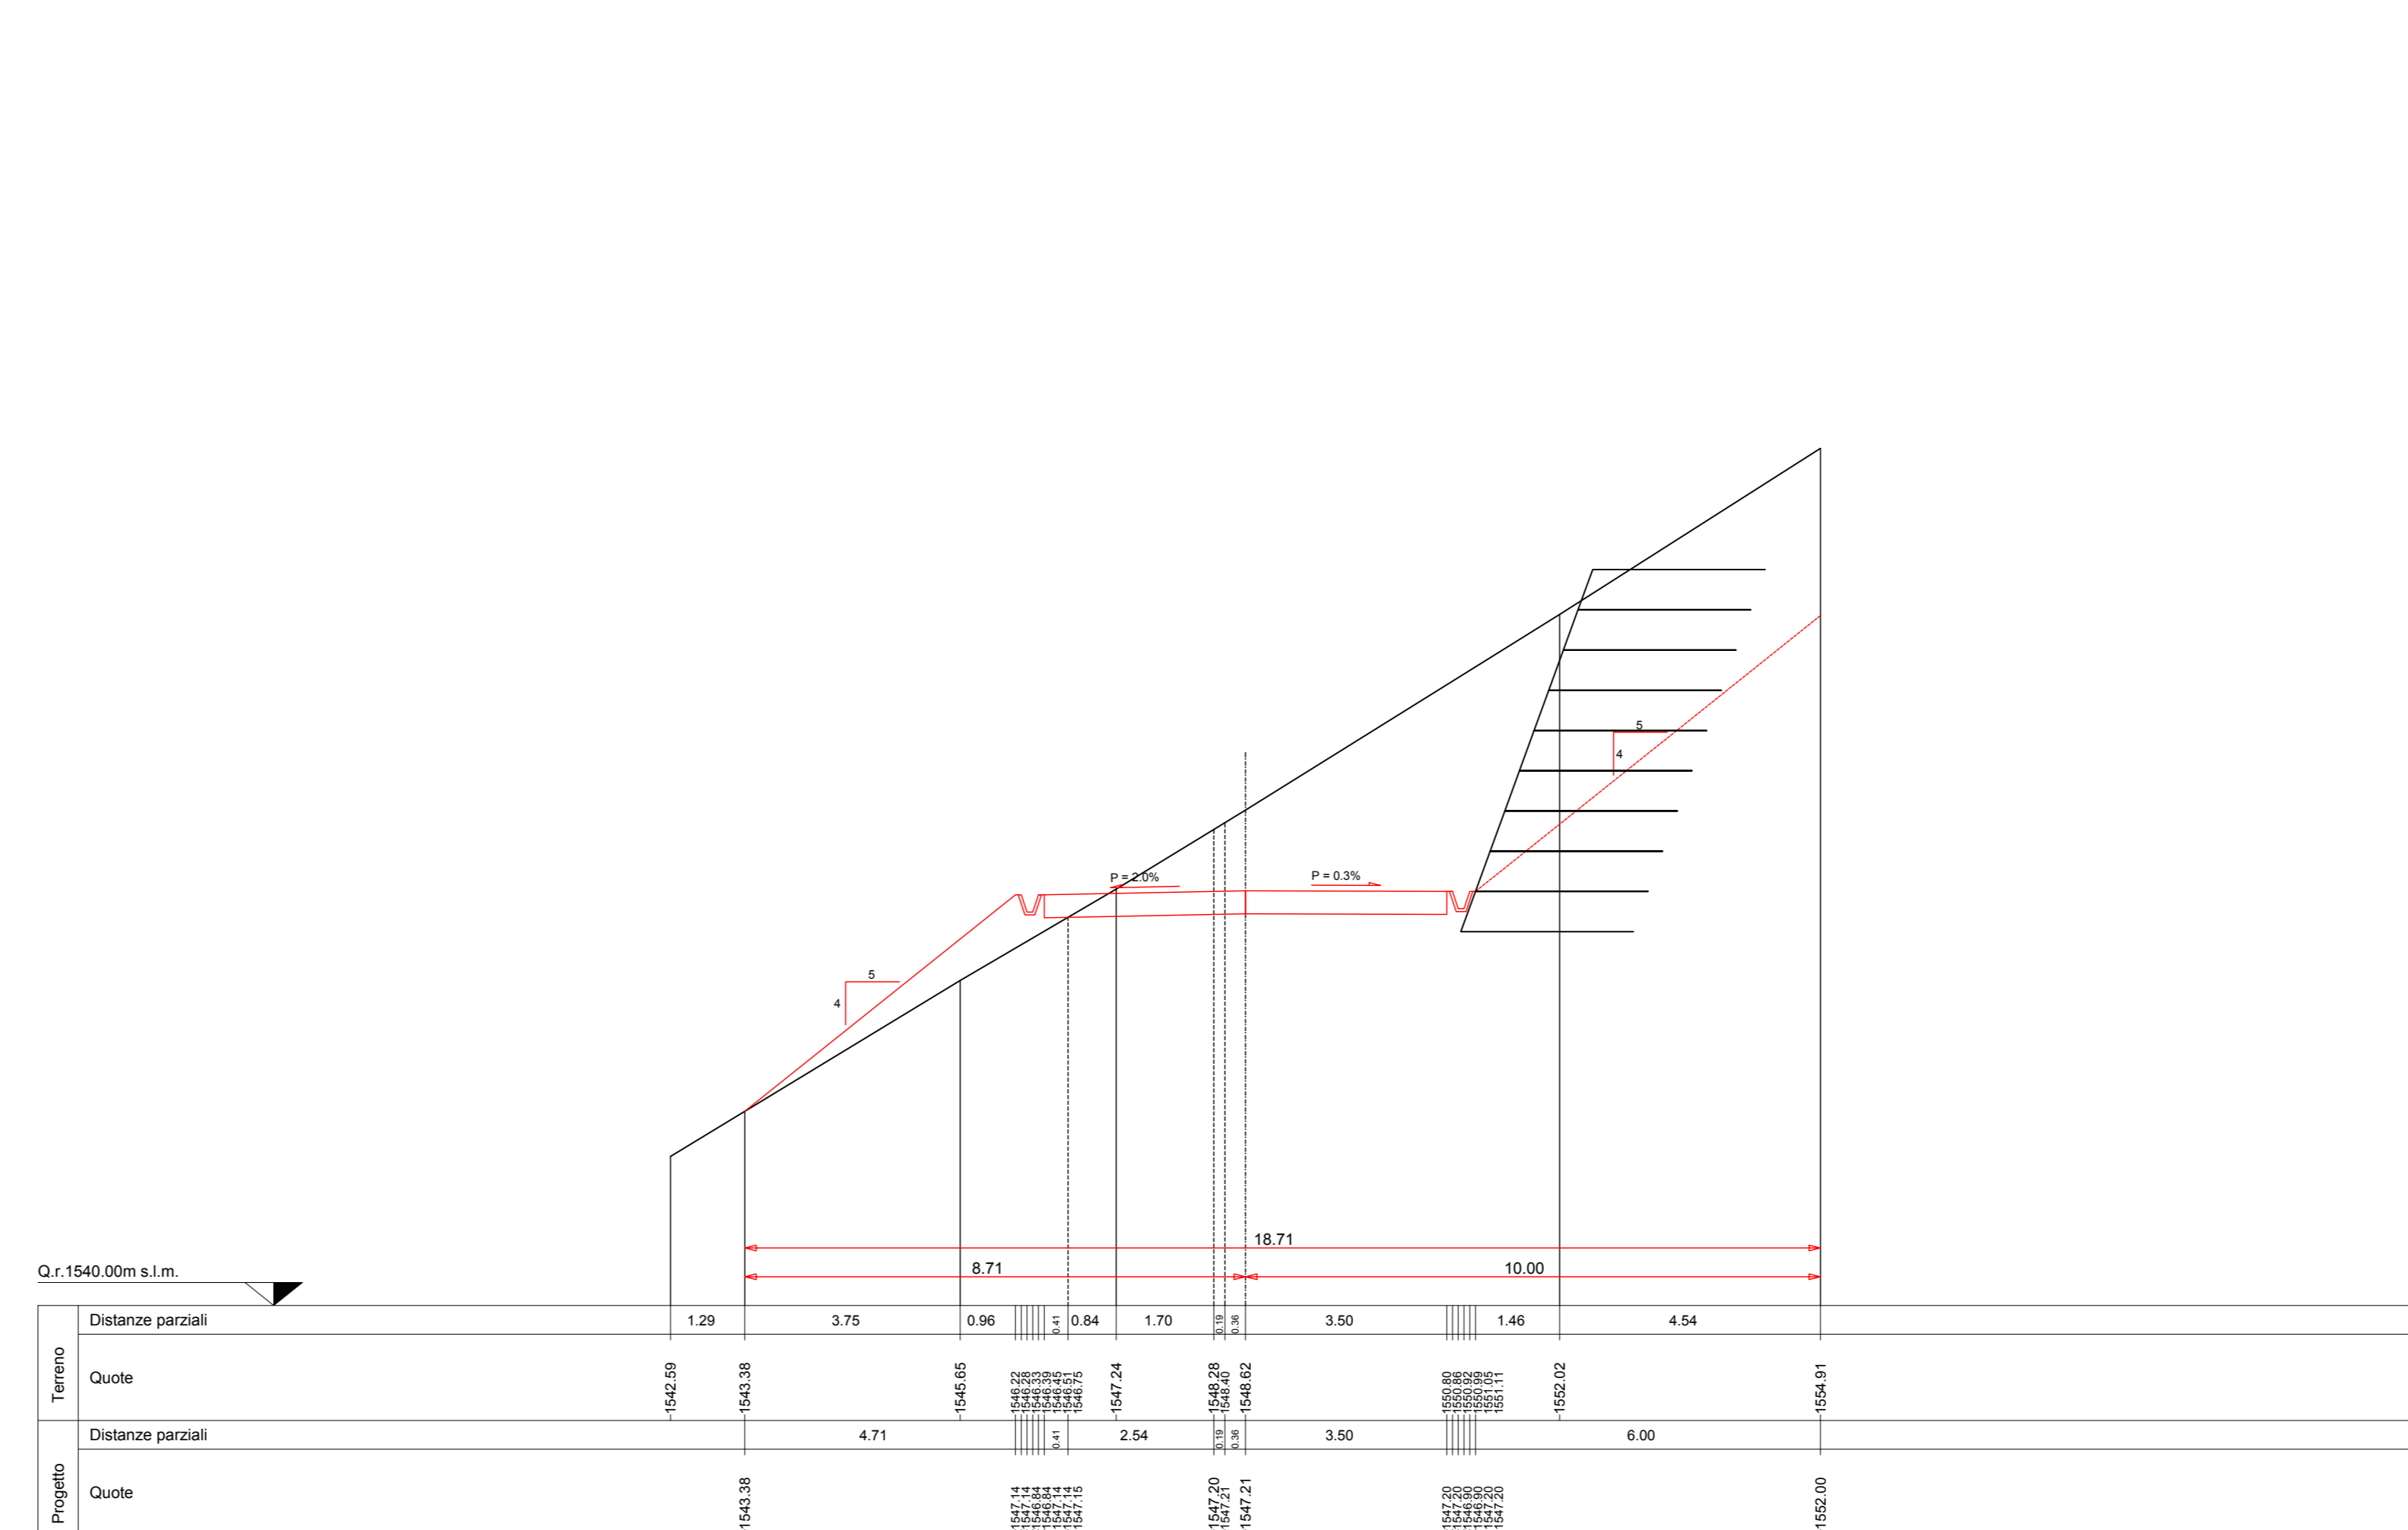

SEZIONE N. 84

asse 84
PROGR. 4+131.00
QP = 1527.93

st 50.00 04 sct. n. 83 ← → st 50.00 04 sct. n. 85

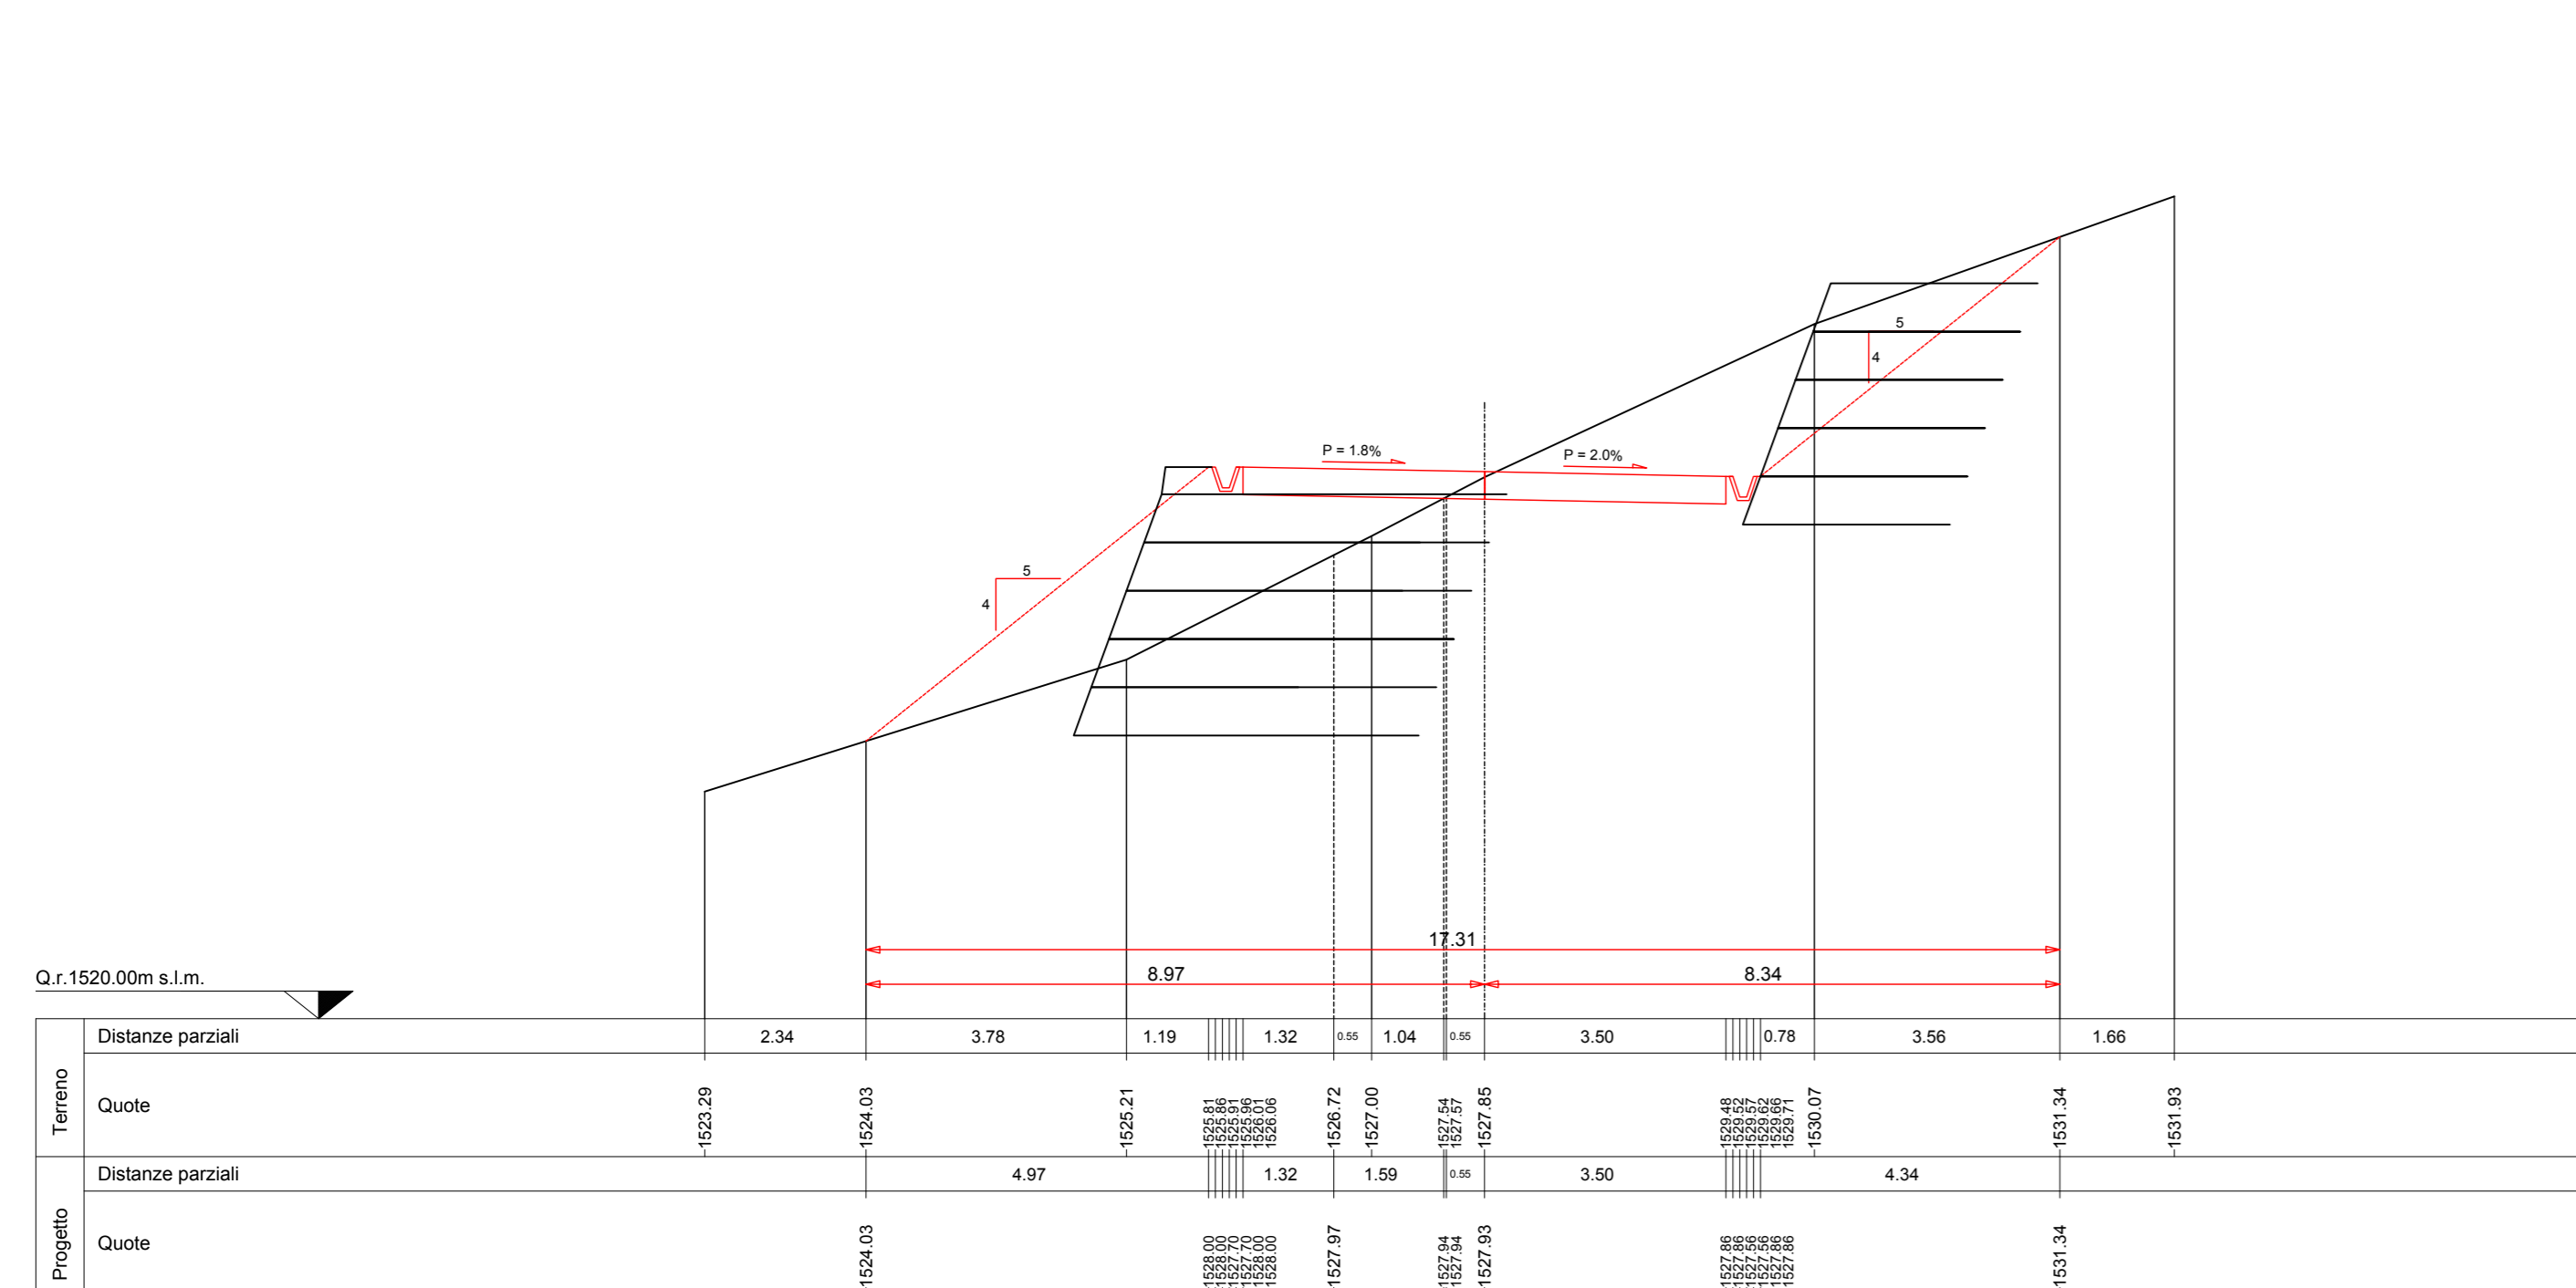

PARCO EOLICO
MONTE GIAROLO



Sede Legale: via Aldo Moro n. 28
25043, Breno (BS)
P.IVA e C.F. 04324160987

Oggetto:
STRADA DI ACCESSO TURBINE

Il Progettista

Titolo:
DA TURBINA 1 A TURBINA 10 - SEZIONI
TRASVERSALI STATO DI PROGETTO 82 - 86

Ing. Silvio Mario Bauducco

Data	Emis.	Aggiornamento	Data	Contr.	Data	Autor.
10/2022	MB	Emissione	10/2022	FO	10/2022	SMB

SCALA 1:200

OTTOBRE 2022

Commessa	Tip. Impianto	Fase Progetto	Disciplina	Tip. Doc.	Titolo	N. Ediz.	REV
22100	EO	DE	C	D	12	0136	A

PROGETTAZIONE EDILE, AMBIENTALE, STRUTTURALE ED IMPIANTISTICA A CURA DI:

I Tecnici: Coor. gruppo di progettazione
Ing. Silvio Mario Bauducco

Collaboratori:
Geom. Benzonzi Manuel
Per. Ing. Basini Emanuele
Ing. Cocchi Felice
Arch. Ostino Paolo
Arch. Pelleri Martina

BAUTEL S.R.L.

Sede Amministrativa via Marconelli, 23 20024 Moncalieri (TO)
tel 011 6052113 - 011 6050975 e-mail: amministrazione@bautel.it
Sede operativa Torino - via Marconelli, 23 20024 Moncalieri (TO)
Sede operativa Genova - via Banderani, 24 16121 Genova (GE)

TUTTI I DIRITTI SONO RISERVATI - Questo documento è di proprietà esclusiva del progettista ed è vietata la ristampa o l'uso non autorizzato. Per questo documento non può essere copiato, riprodotto, comunicato o divulgato ad altri o usato in qualsiasi maniera, né per fini sperimentali, senza autorizzazione scritta dallo stesso progettista.