


SEZIONE N. 56


8886 56
PROGR. 2747/00
QP = 110516

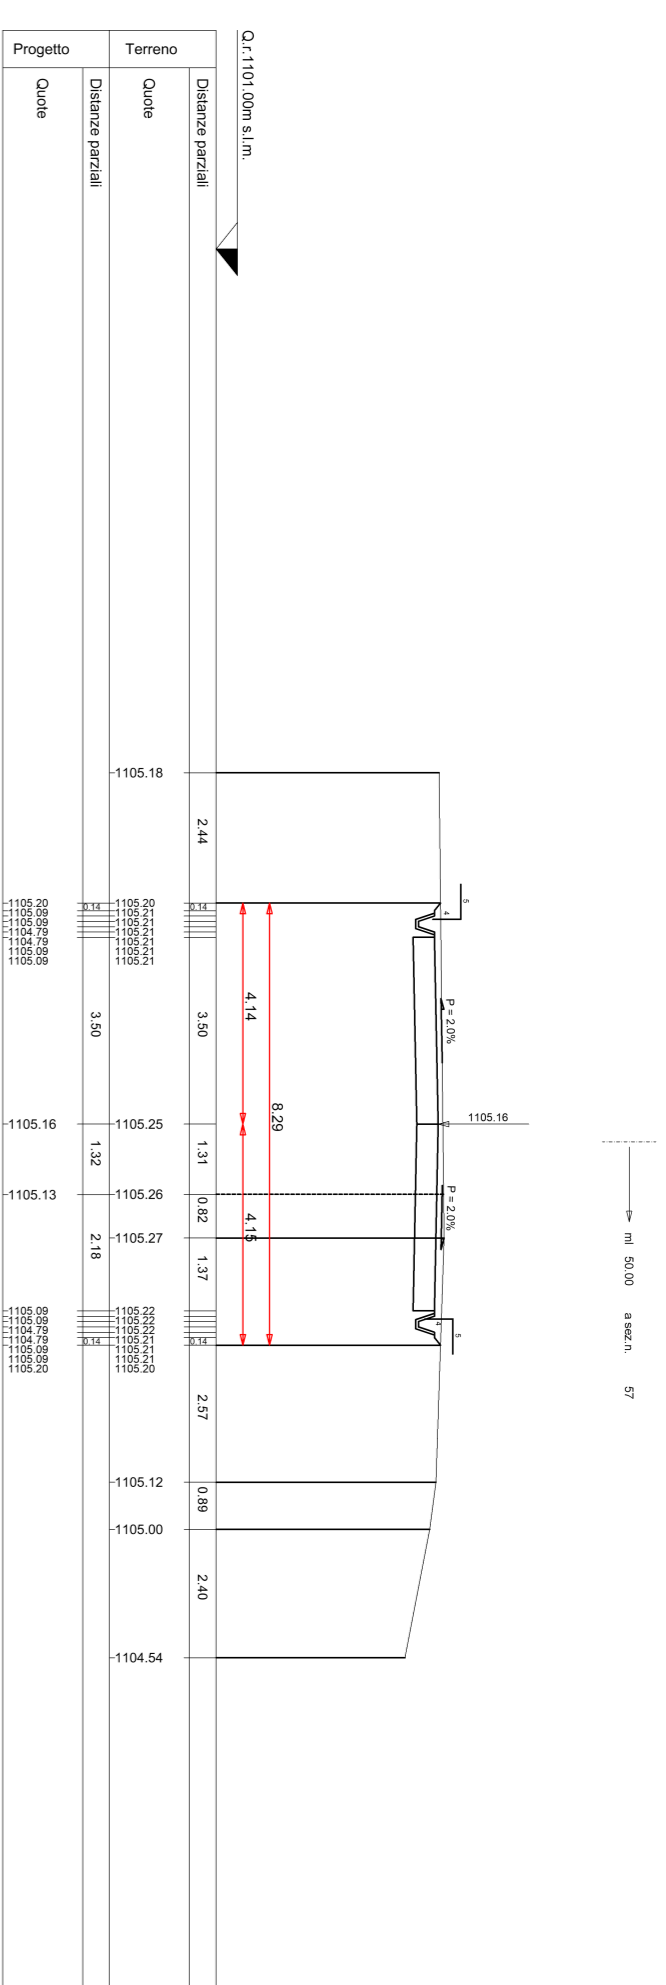

SEZIONI TRASVERSALI DI PROGETTO
scala 1:100


SEZIONE N. 60

8886 60
PROGR. 2447/00
QP = 113194

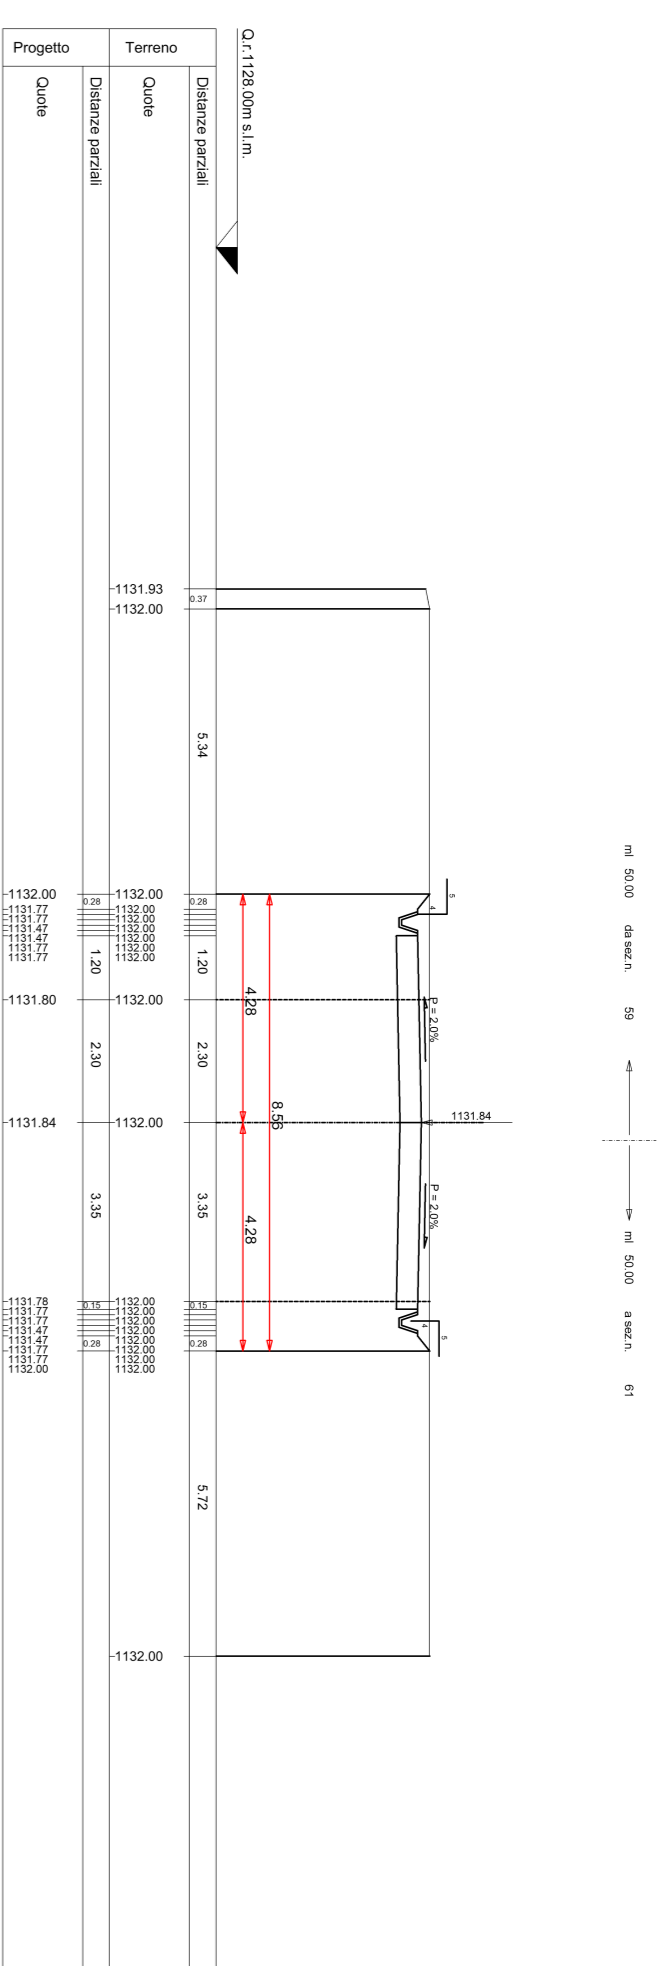


SEZIONE N. 57

8886 57
PROGR. 2447/00
QP = 112631

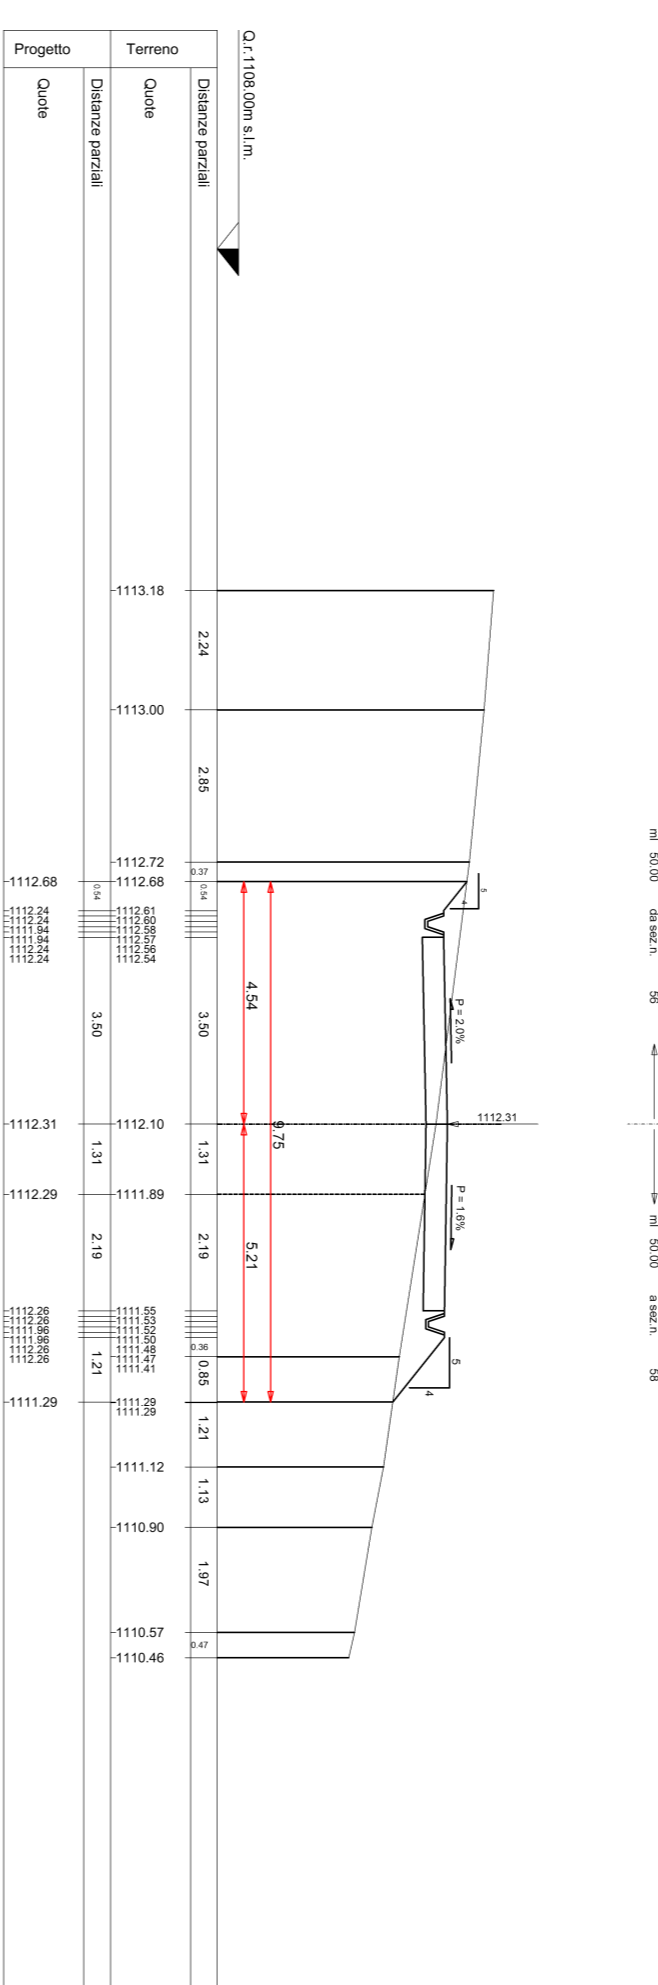


SEZIONE N. 61

8886 61
PROGR. 2447/00
QP = 113194

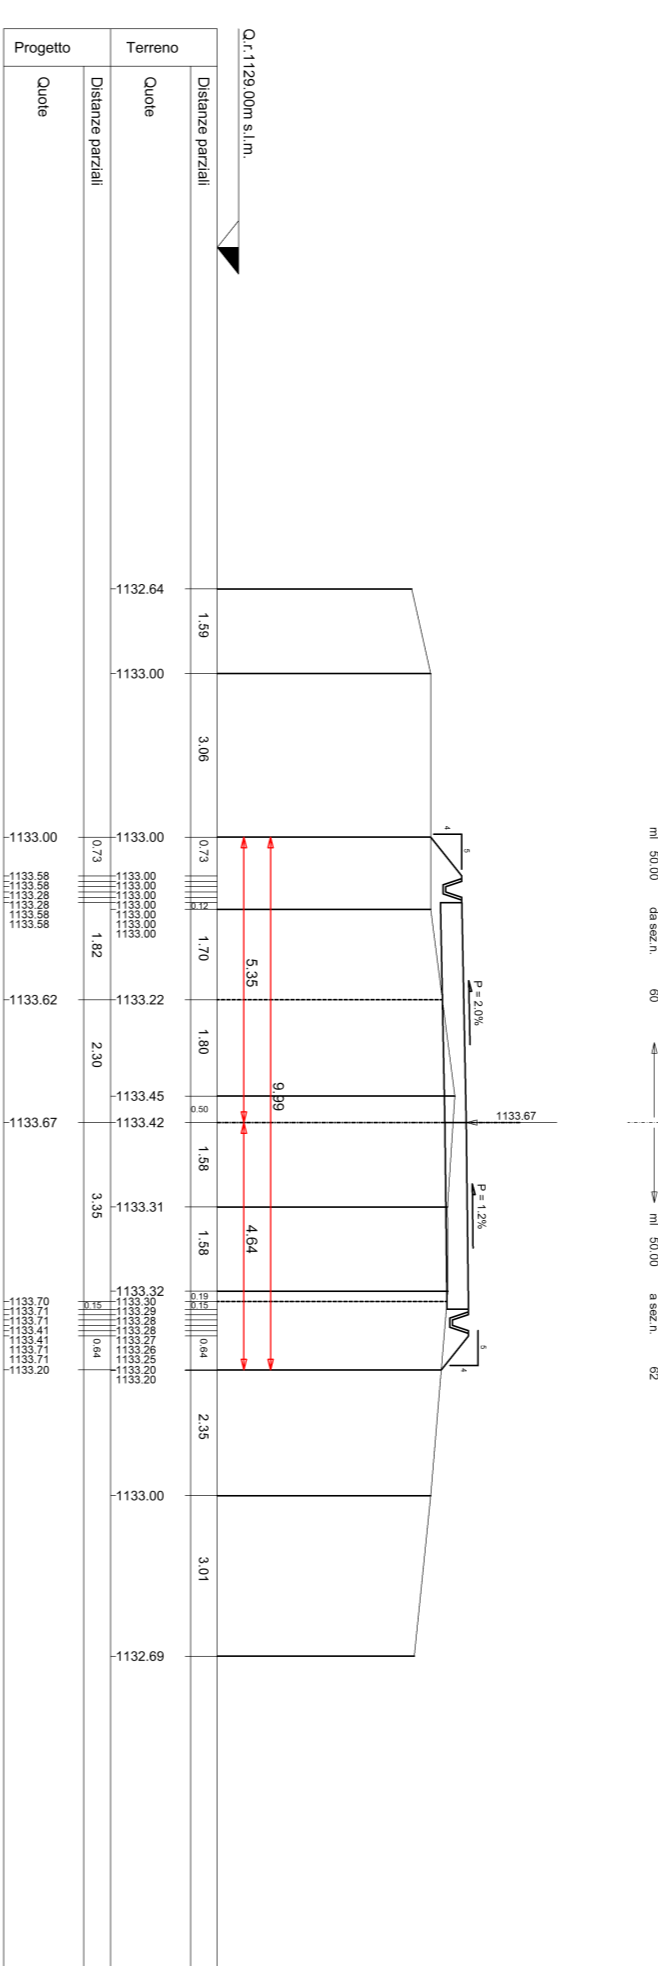


SEZIONE N. 58

8886 58
PROGR. 2447/00
QP = 113717

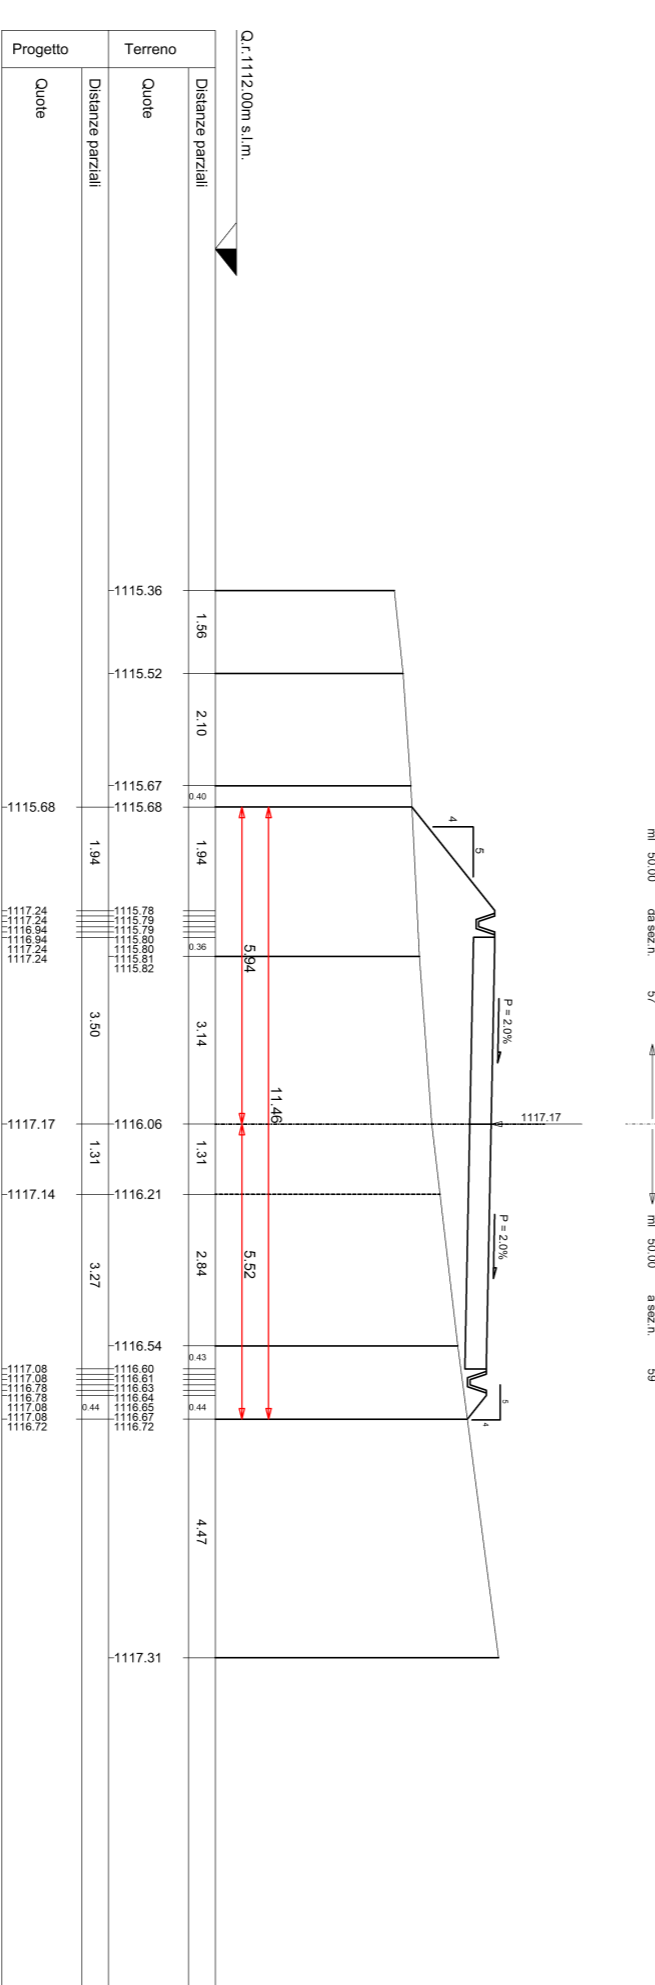


SEZIONE N. 62

8886 62
PROGR. 3447/00
QP = 113843

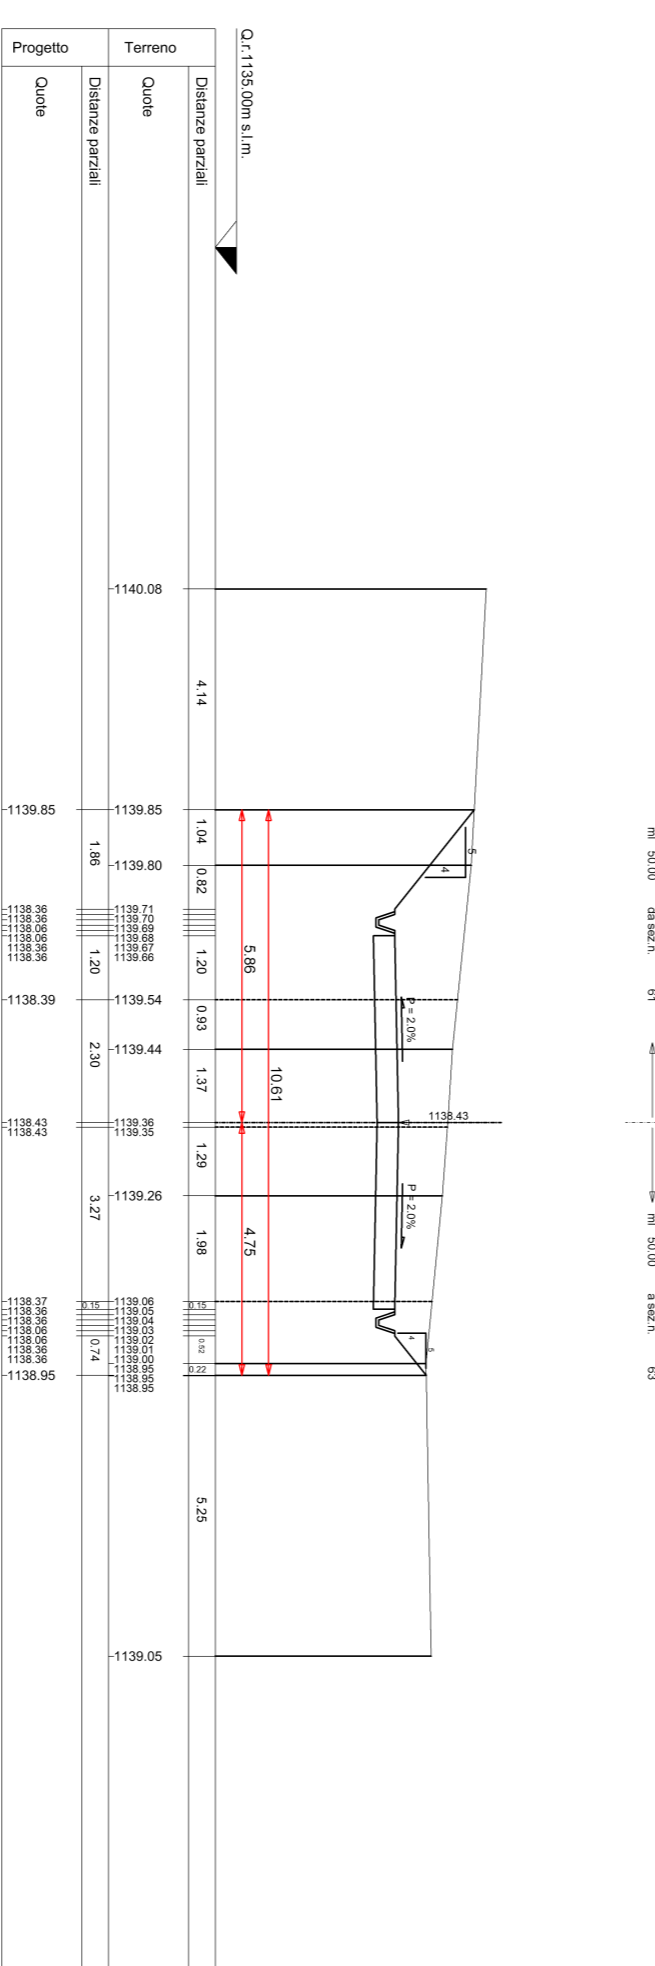


SEZIONE N. 59

8886 59
PROGR. 2447/00
QP = 112631

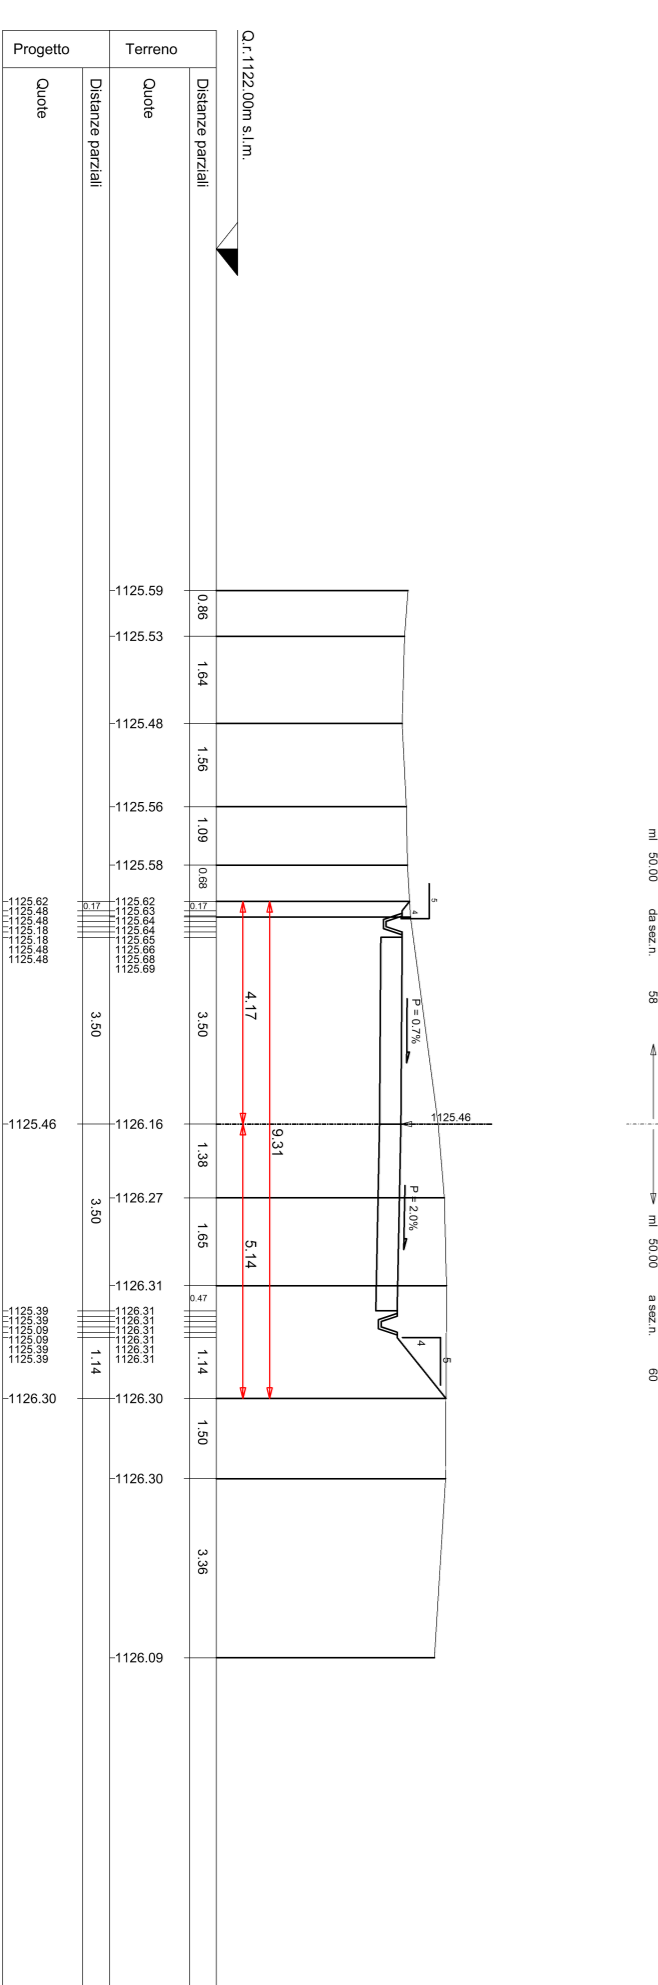


SEZIONE N. 63

8886 63
PROGR. 3447/00
QP = 114858

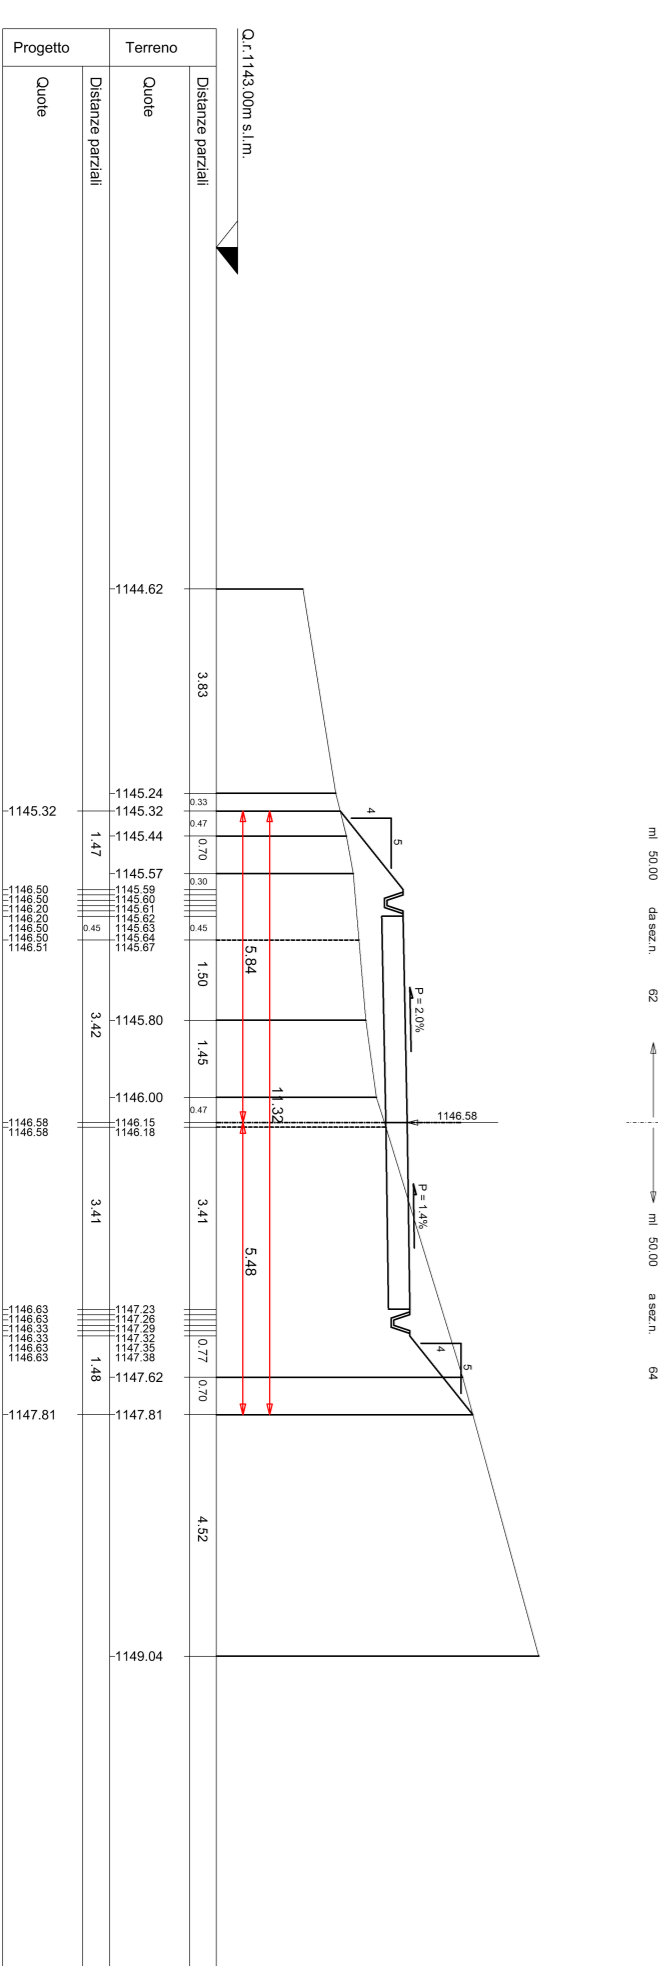

PARCO EOLICO
MONTE GIAROLO

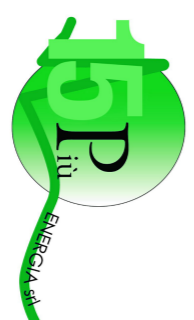

Sede Legale: via Alta Mare n. 28
P.IVA n. C.F. 04354160887

Obiettivo: STRADA DI ACCESSO TURBINE
Titolo: DA BINIO COSTA DE FERRALI A TURBINA 1 - SEZIONI TRASVERSALI STATO DI PROGETTO 56-63
Progettista: Ing. Silvio Muro Banducci

Data	Emis.	Aggiornamento	Data	Cont.	Data	Autz.
10/00/22	MB	Emissione	10/00/22	FO	10/00/22	SNB

SCALA: 1:100
OTTORRE: 2/22

PROGETTAZIONE ENTE AMBIENTALE STRUTTURALE ED IMPIANTISTICA CIAA DR

Consorzio: Per. Ind. Bivio Costantini
Coor. lavoro di progettazione: Ing. Silvio Muro Banducci
I Tecnici: Arch. Oreste Pardo, Arch. Pierluigi Mariani

Studio Ambientale e di Impatto: 231024 Montecchi (TO)
Sede operativa: Via S. Maria Maddalena, 21 10024 Montecchi (TO)
Sede operativa: Via S. Maria Maddalena, 21 10024 Montecchi (TO)
Sede operativa: Via S. Maria Maddalena, 21 10024 Montecchi (TO)

RAUTEL S.p.A.

Il presente documento è riservato ai soli destinatari ed è vietata espressamente la ristampa o l'uso non autorizzato senza permesso scritto dalla RAUTEL S.p.A.