SEZIONI TRASVERSALI DI PROGETTO
scala 1:100

SEZIONE N. 94
asse 94
PROGR. 4+647.00
QP = 1406.67

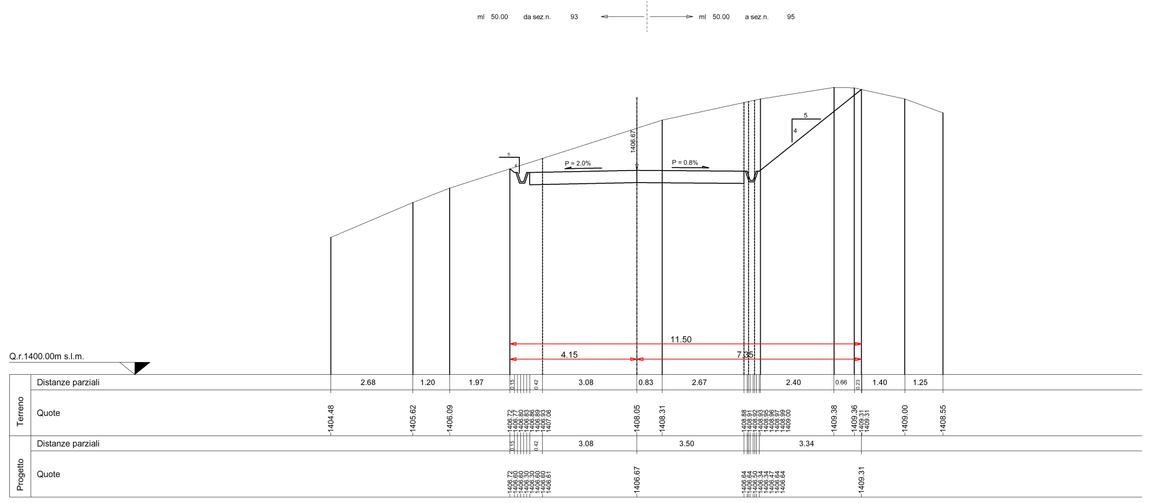

| | | |