



PIANTA TIPO - BERLINESE CON TIRANTE

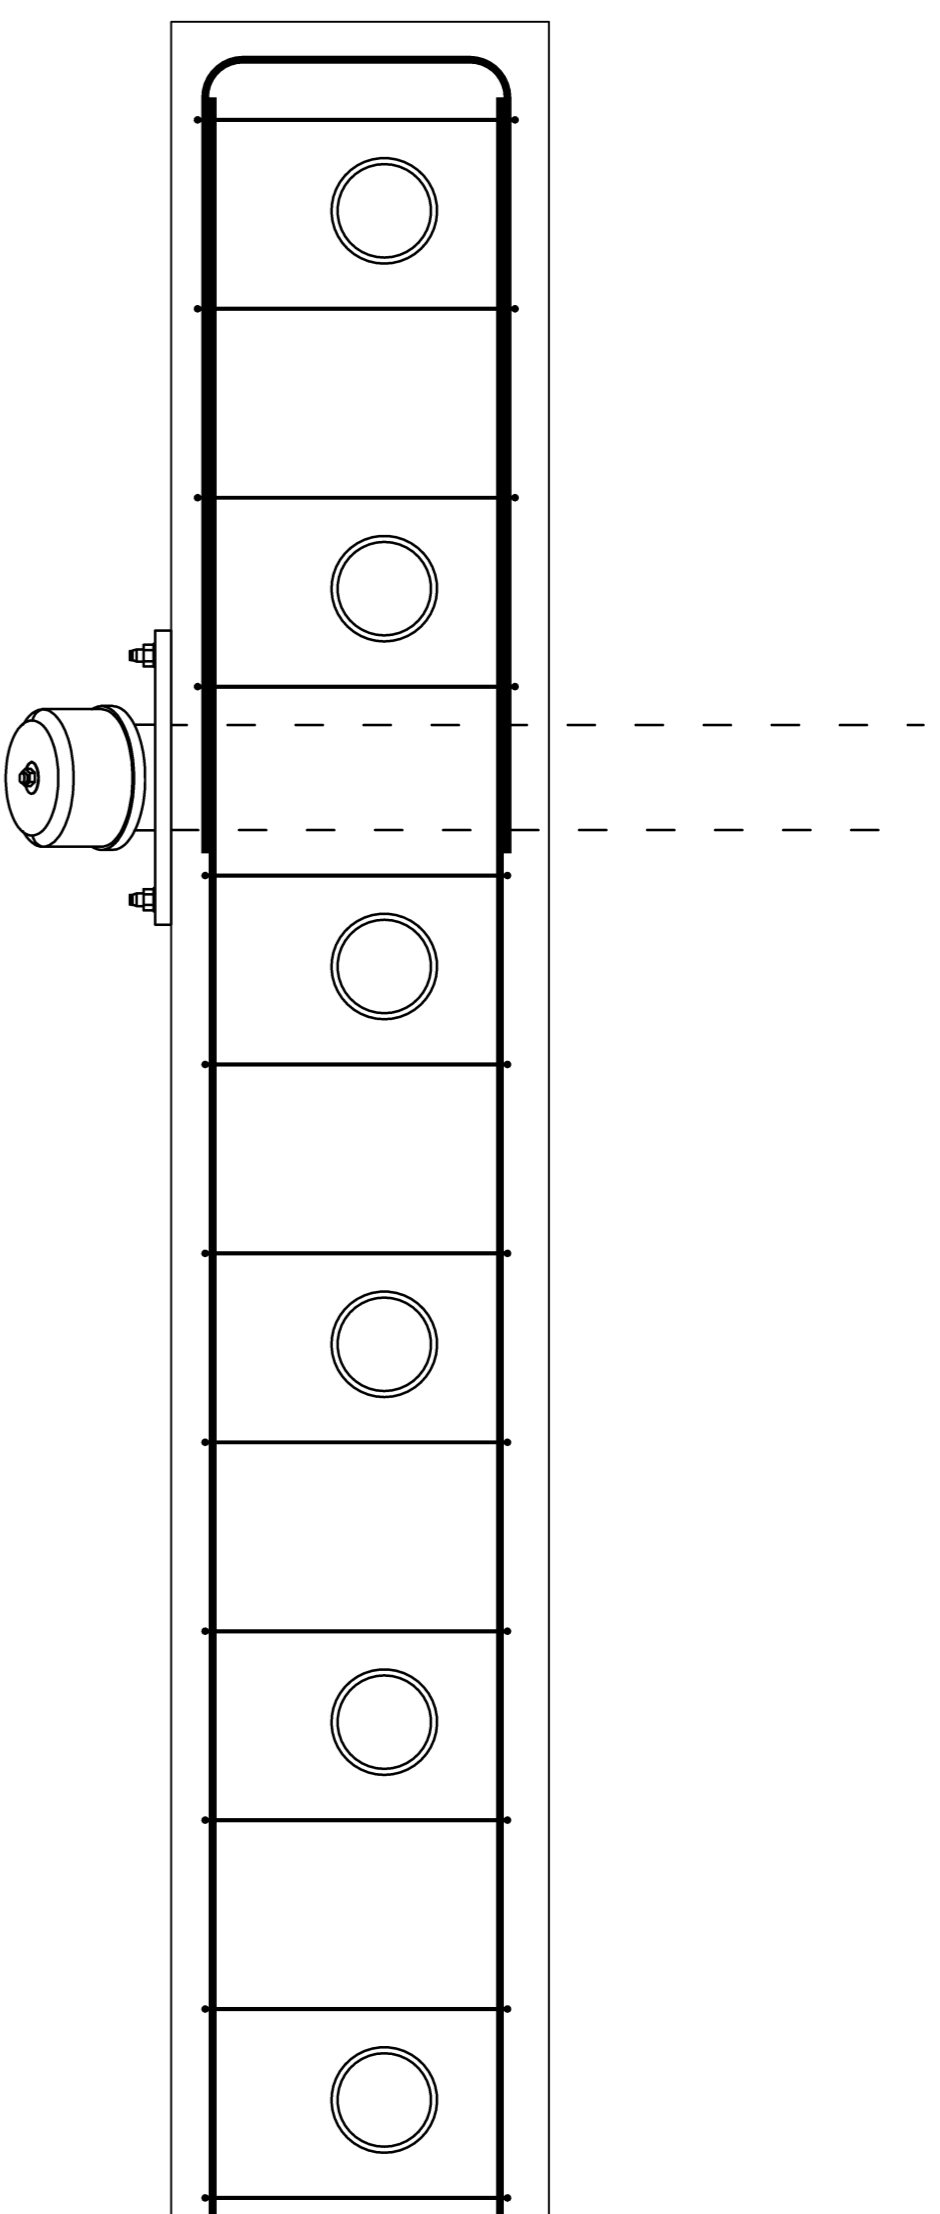


SEZIONE TIPO TERRE ARMATE

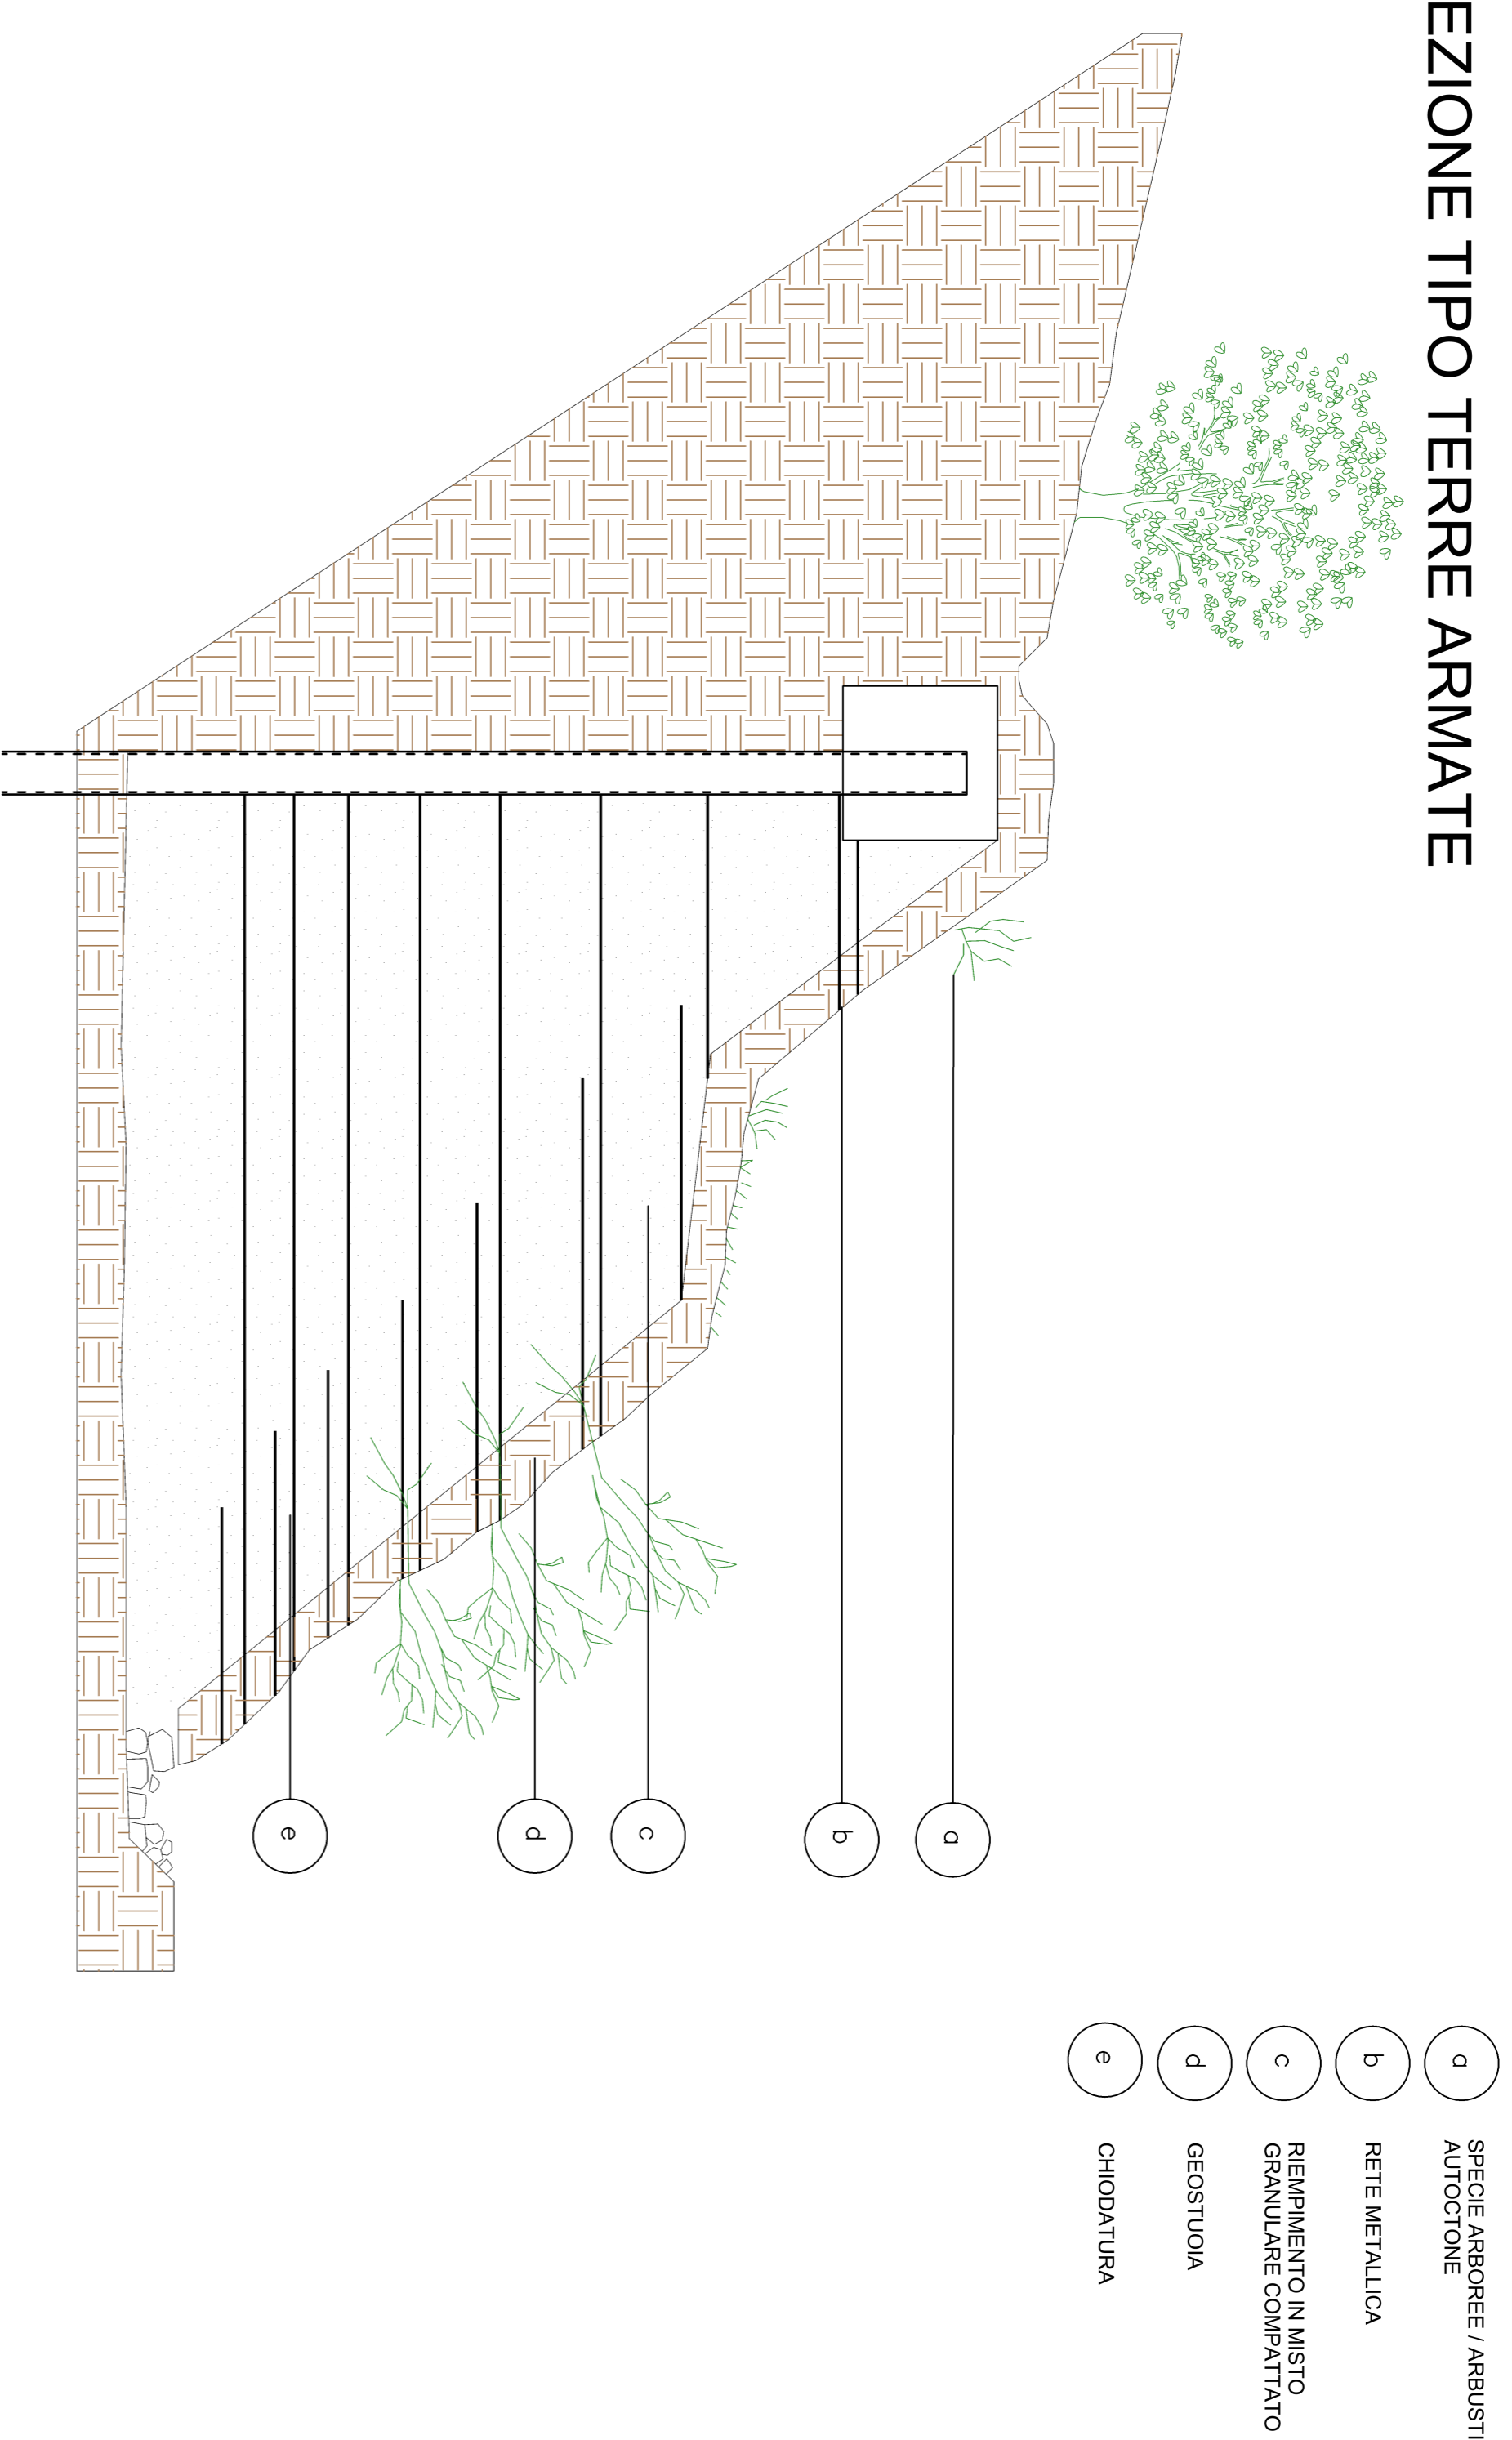


- a SPECIE ARBOREE / ARBUSTI AUTOCTONE
- b RETE METALLICA
- c RIPIANIMENTO IN MISTO GRANULARE COMPATTATO
- d GEOSTUOIA
- e CHIODATURA

SEZIONE TIPO - BERLINESE

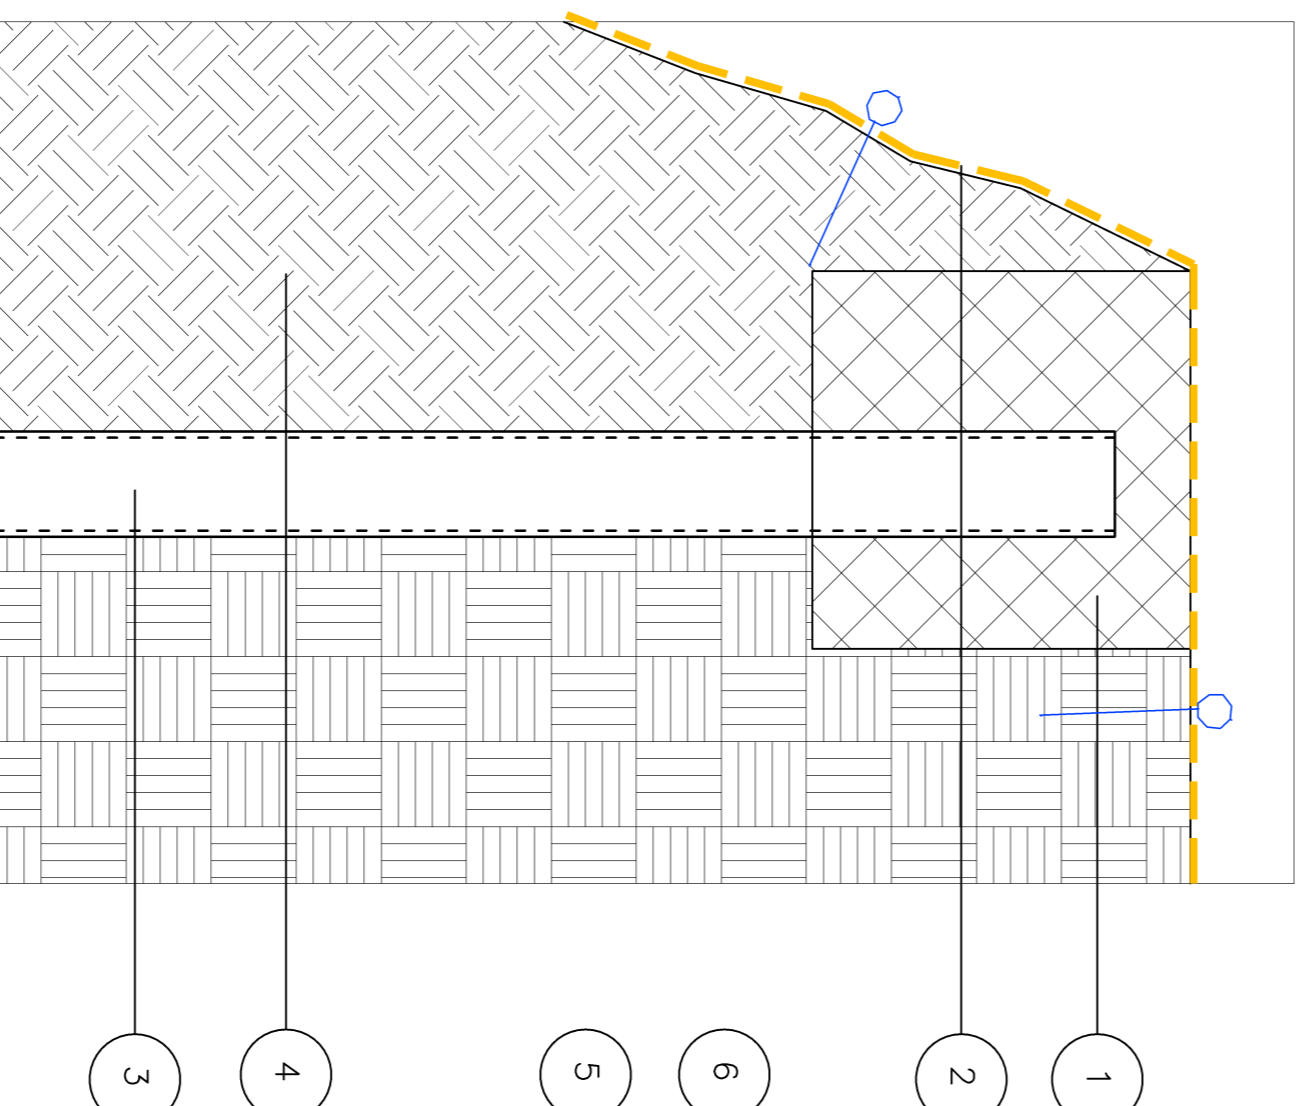

SEZIONE TIPO - BERLINESE CON TIRANTE

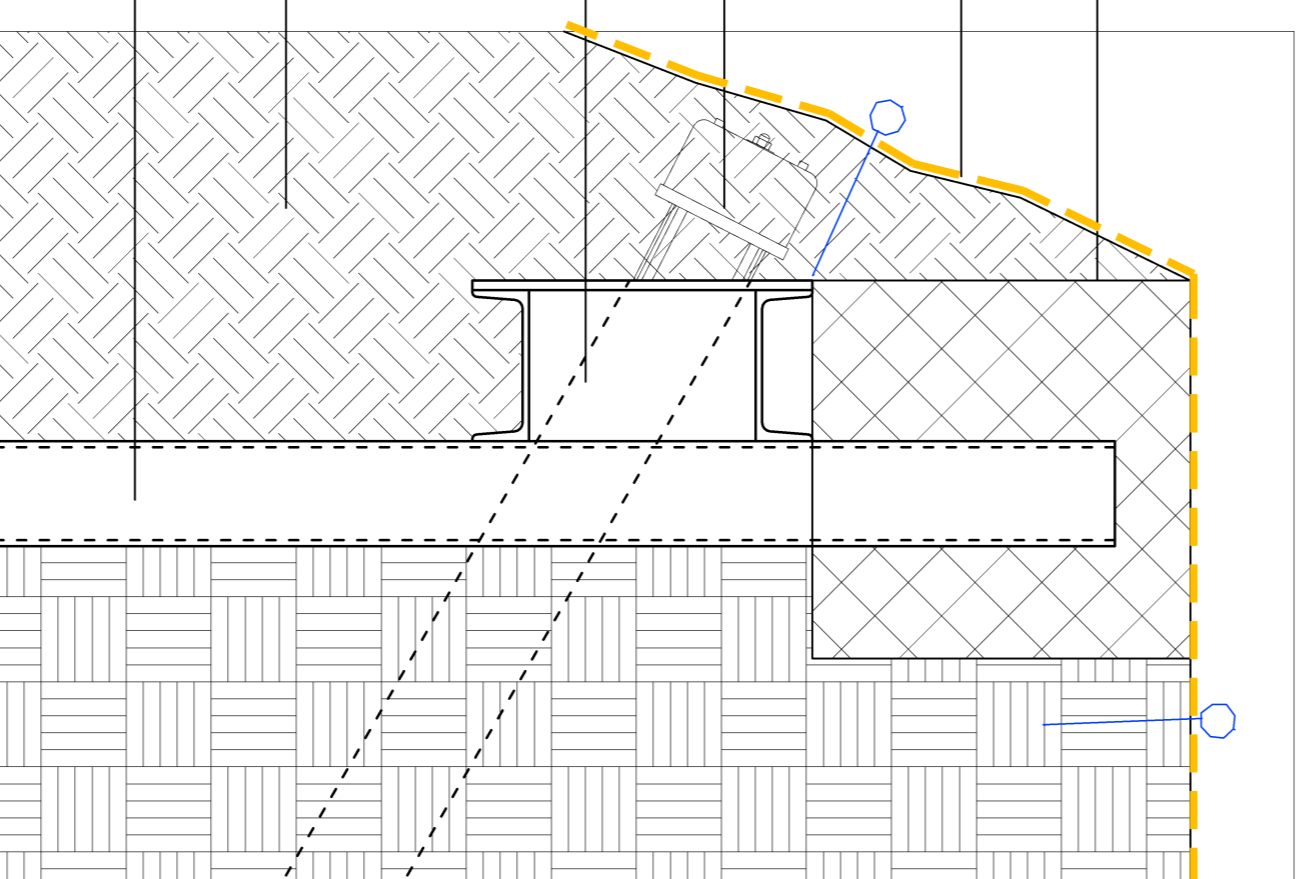

- 1 CORDOLO SUPERIORE IN C.A.
- 2 GEOSTUOIA CON RETE PER RINVERDIMENTO
- 3 MICROPALO DN139/7 SP 8MM L9m PASSO 50cm*
- 4 TERRENO DI RIPORTO
- 5 TRAVE DI RIPARTIZIONE IN UPM200*
- 6 TIRANTE INCLINATO IN FSSO NEL TERRENO*

*DIMENSIONAMENTO BERLINESE E GEOTESSUTI PER TERRE ARMATE DA DEFINIRE SULLA BASE DELLE RISULTANZA GEONOSTICHE

Consolidamento e rinverdimento vegetale di una parete a forte pendenza. L'intervento prevede il rivestimento della parete con tasche in rete metallica a doppia torsione, zinco, e riempite con idoneo materiale sciolto e terreno vegetale rivestito internamente con georete o geostuoia.

Si pianifica la piantumazione delle seguenti specie arboree e arbustive al fine di reintegrare la vegetazione con specie autoctone:

- ARBOREO**
1. Laburnum anagyroides
 2. Salix caprea
 3. Sorbus aria
 4. Fraxinus ornus
 5. Ostrya carpinifolia
- ARBUSTIVO**
1. Corylus avellana
 2. Rosa canina
 3. Crataegus monogyna
 4. Spartium junceum
 5. Viburnum lantana
 6. Erica cornea
 7. Sambucus nigra
 8. Prunus spinosa
 9. Ligustrum vulgare
 10. Euonymus europaeus

PARCO EOLICO MONTE GIAROLO



Il Committente: **Via Aldo Moro n. 28**
25043, Breno (BS)
P.IVA e C.F. 04524160987

Il Progettista: **Ing. Silvio Mario Bauducco**

PREDIMENSIONAMENTO STRUTTURALE

PARTICOLARI COSTRUTTIVI

Data	Emis.	Aggiornamento	Data	Conf.	Data	Autur.	SCALA
12/2022	FO	Emissione	12/2022	FO	13/2022	SMB	1:1VARIIE
							DICEMBRE 2022

Commissa	Tip. Impianto	Fase Progetto	Descrizione	Tip. Doc.	Titolo	N. Ediz.	REV.
22100	EO	DE	C_I	D	13	0003	A

PROGETTAZIONE EDILE, AMBIENTALE, STRUTTURALE ED IMPIANTISTICA A CURA DI:

Collaboratori:
Geom. Bertozzi Manuele
Per. Inc. Basso Emanuele
Arch. Ostino Paolo
Arch. Pelletti Martina

Coord. gruppo di progettazione
Ing. Silvio Mario Bauducco

I Tecnici:
Ing. Silvio Mario Bauducco

Il Cliente:
BOUTEL S.p.A.

File: CAPRENTERA FONDAZIONI.dwg

TUTTI I DIRITTI SONO RISERVATI. Questo documento e' un progetto e' destinato all'uso esclusivo del cliente. E' vietata espressamente la ristampa, l'uso non autorizzato, la diffusione o l'uso in qualsiasi maniera, nemmeno per fini sperimentali, senza autorizzazione scritta dello stesso progettista.