

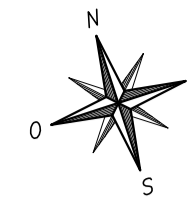
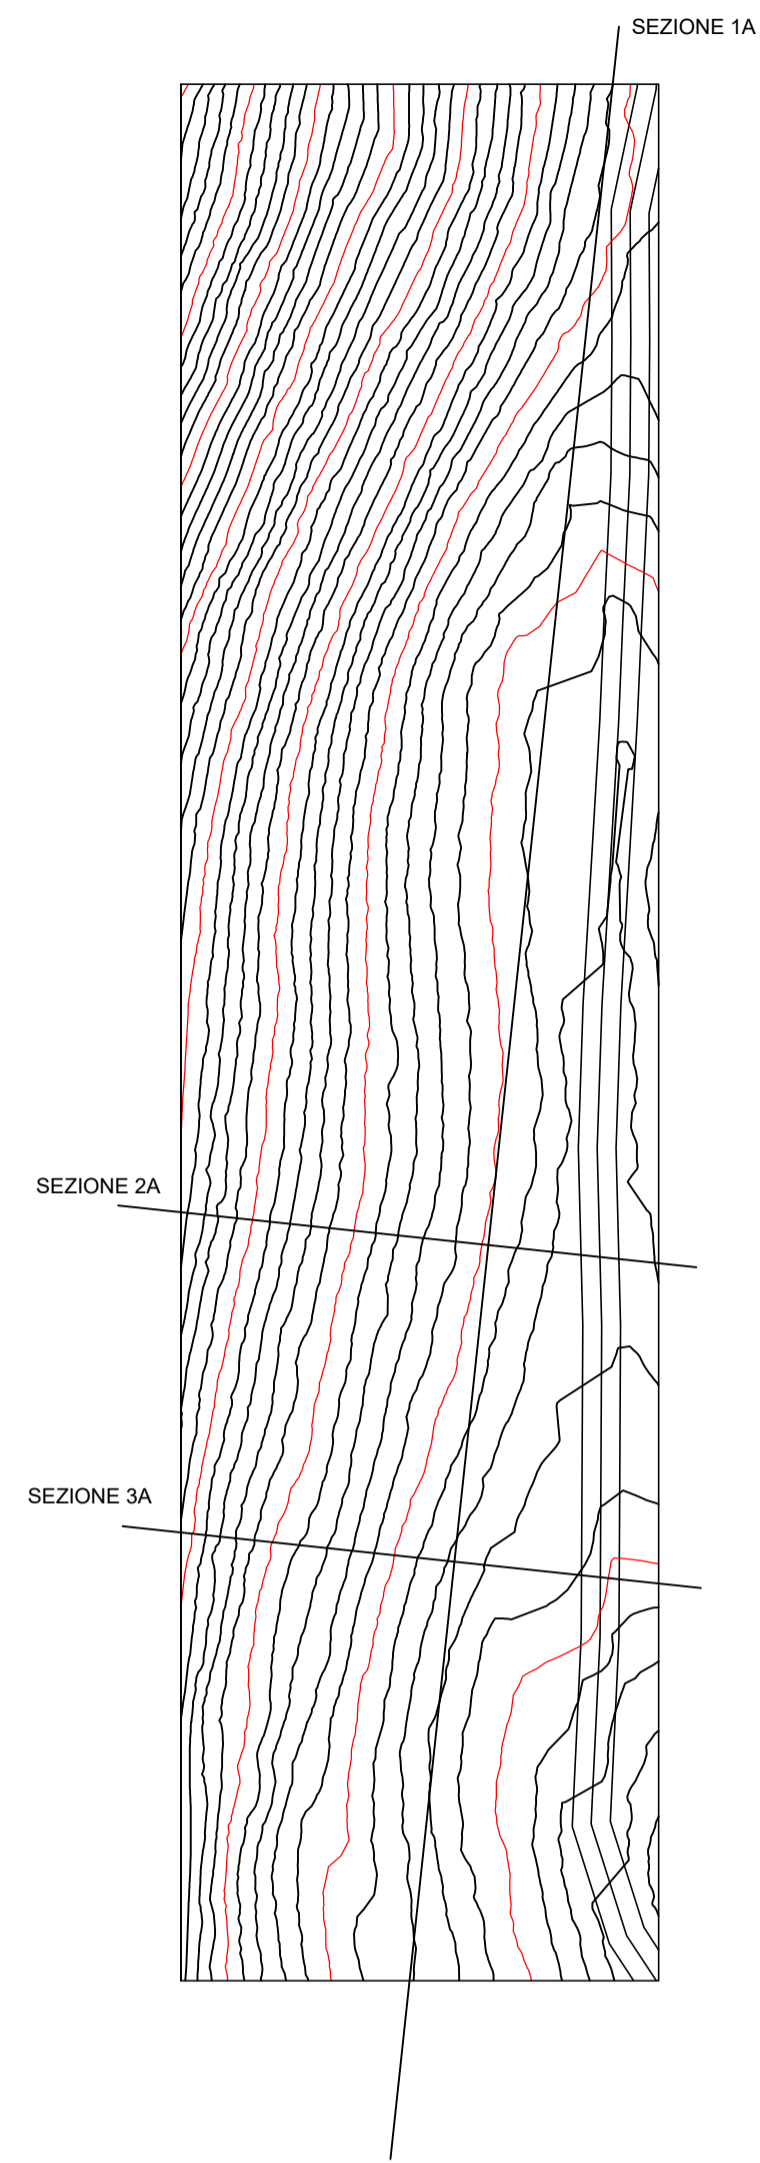




PLANIMETRIA - STATO DI FATTO  
SCALA 1:100

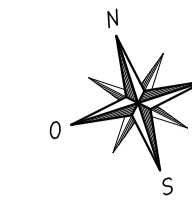


PLANIMETRIA - STATO DI CANTIERE  
SCALA 1:100

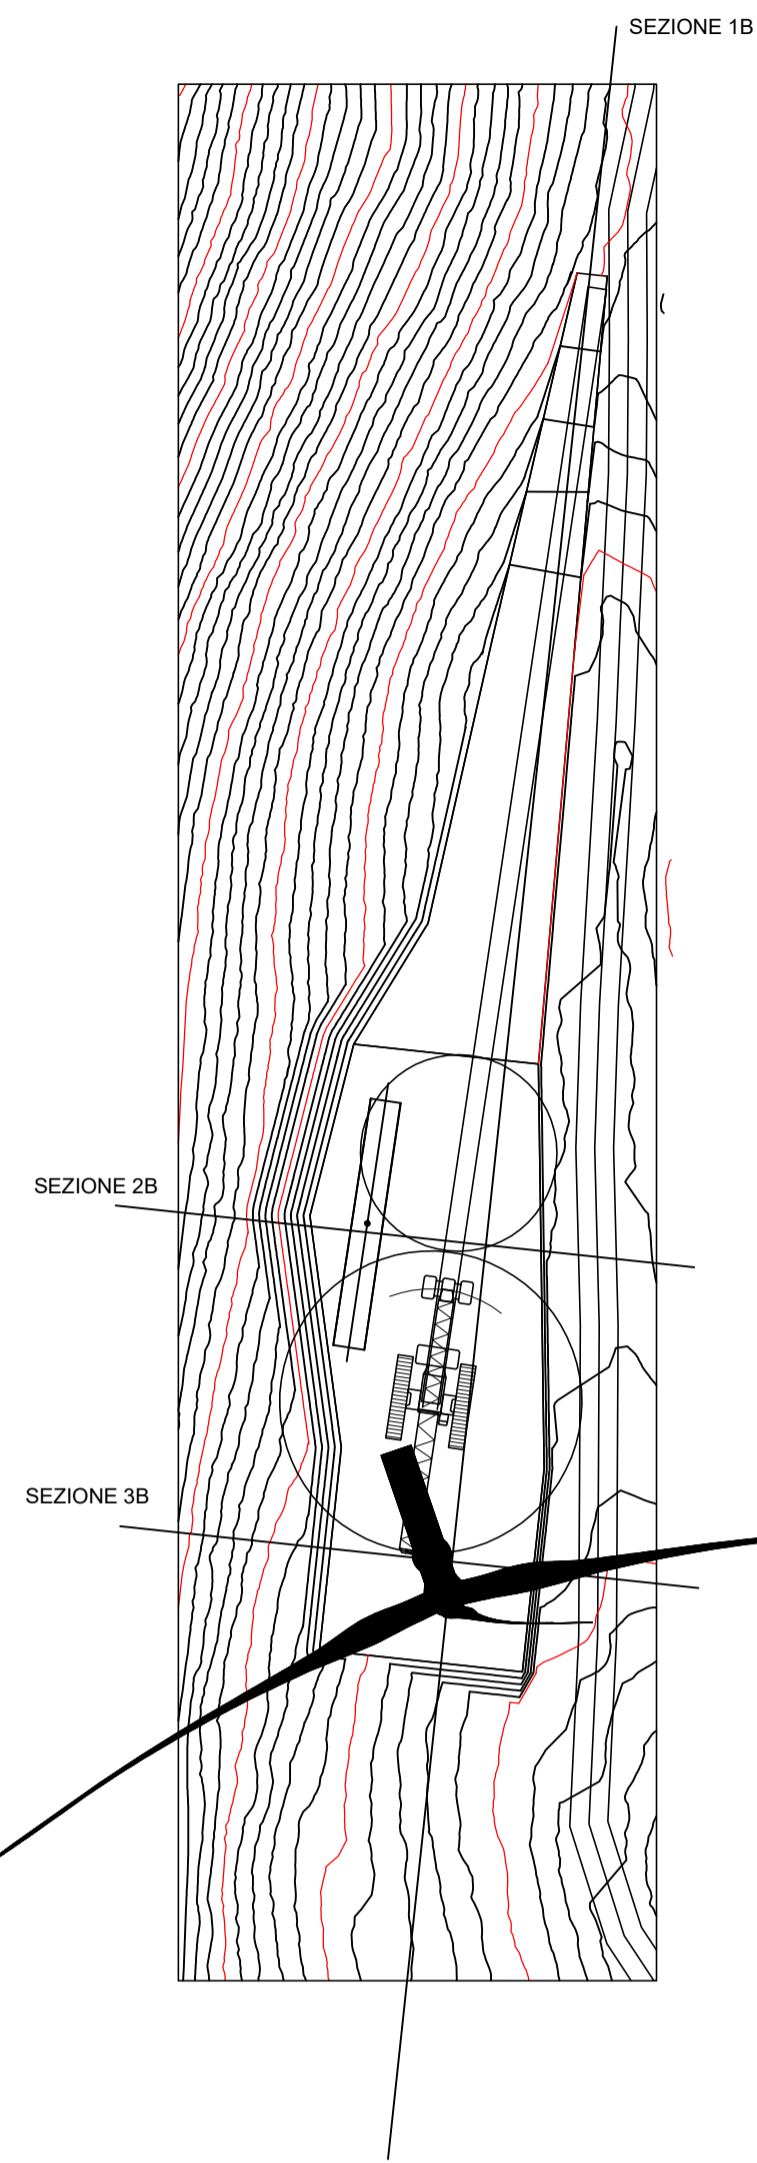


PLANIMETRIA - STATO FINALE  
SCALA 1:100

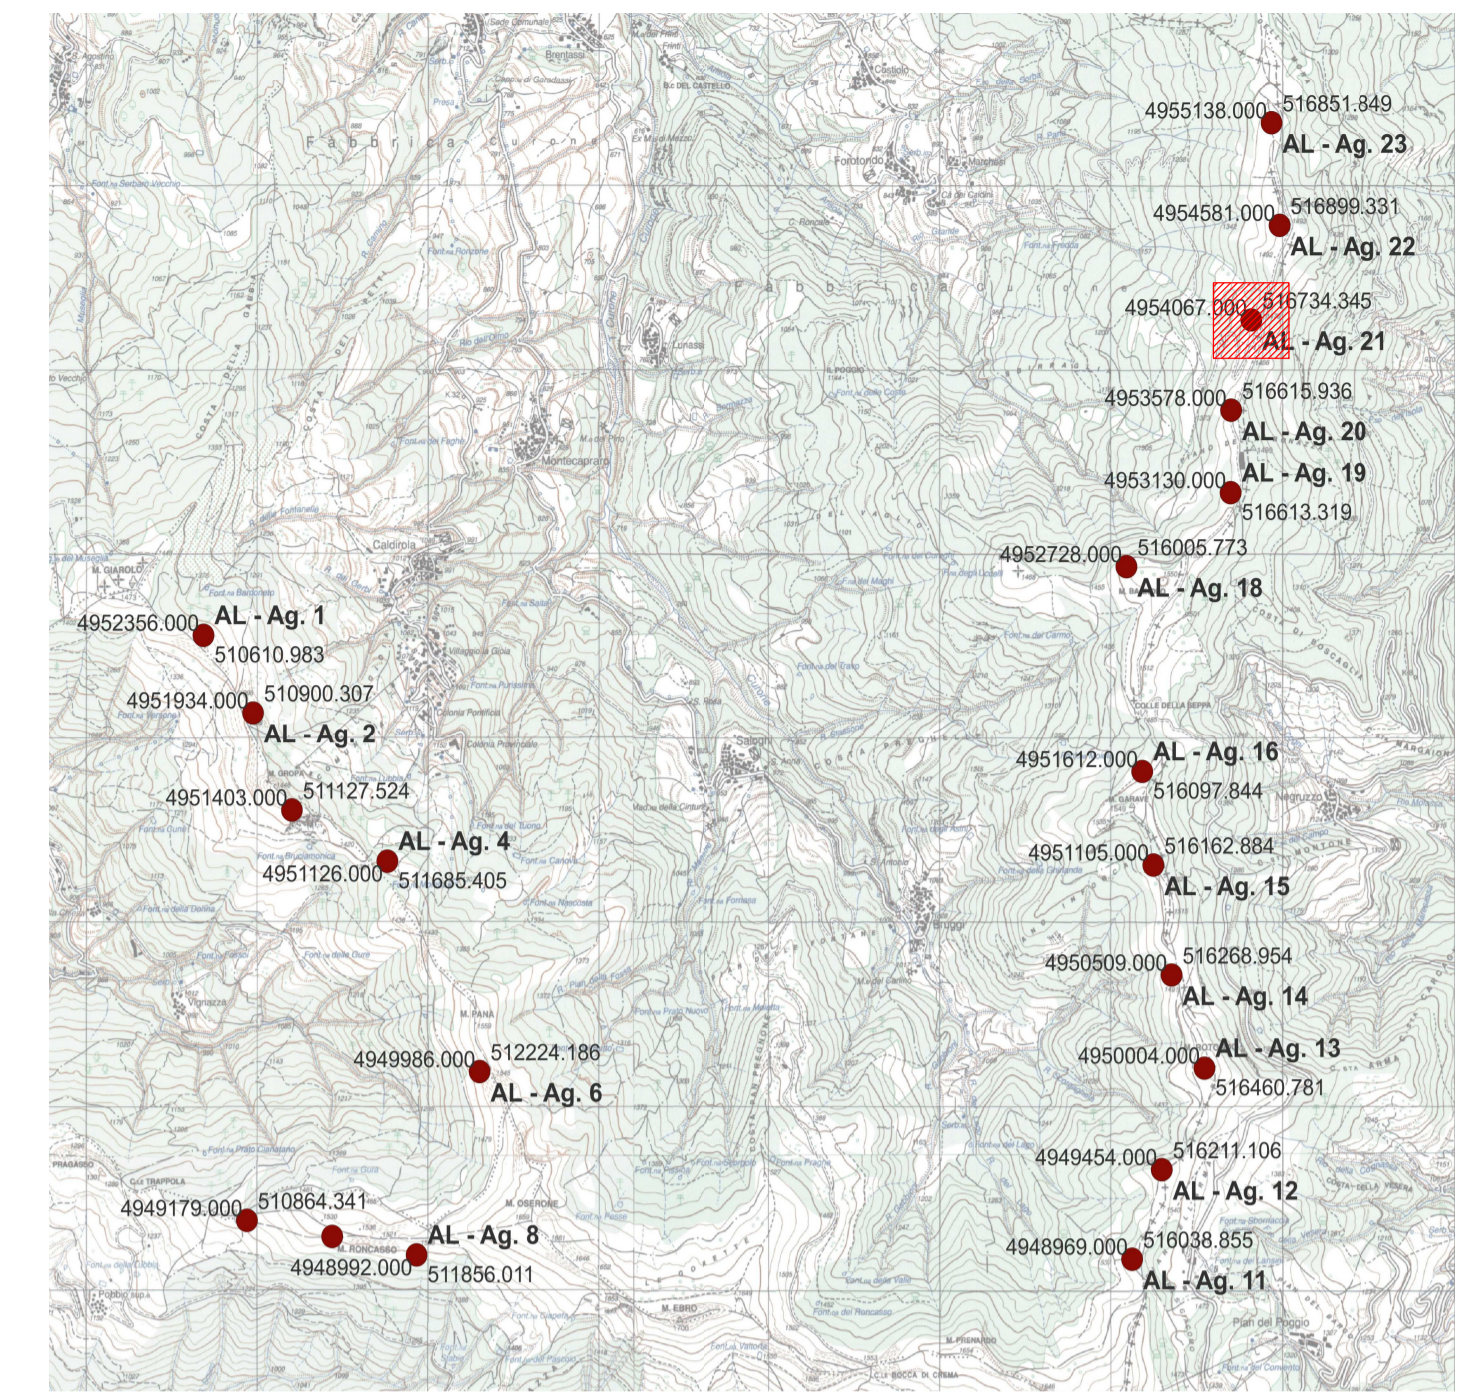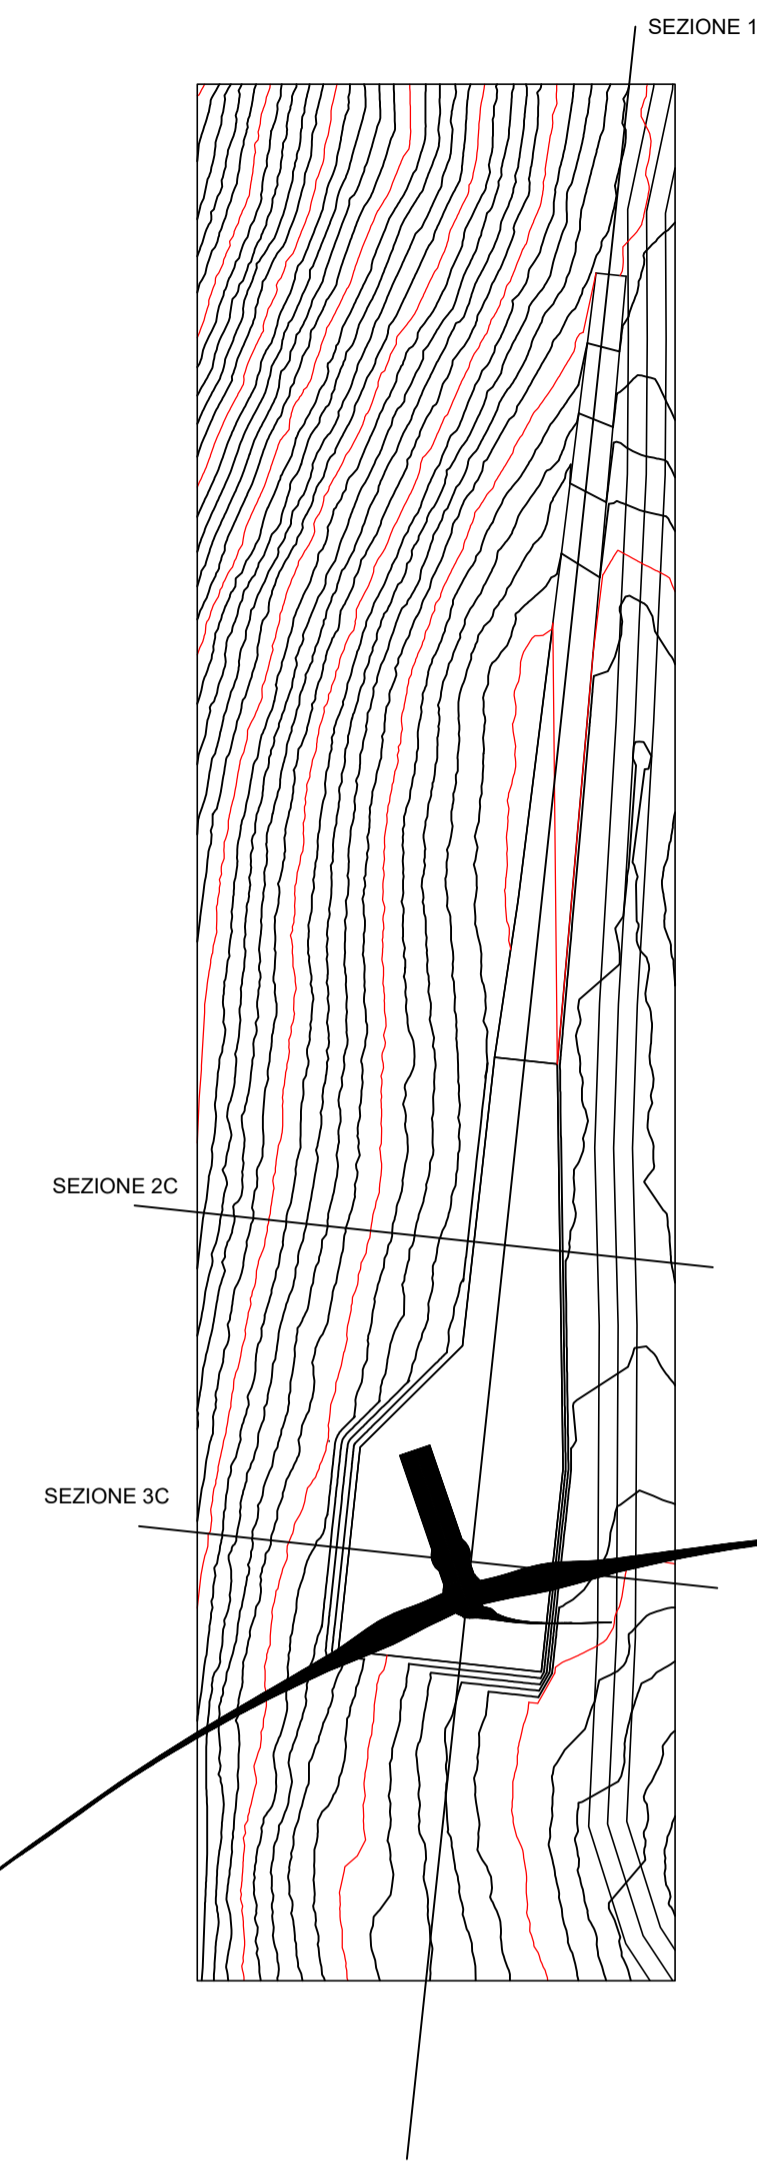


SEZIONI - STATO DI FATTO  
SCALA 1:100

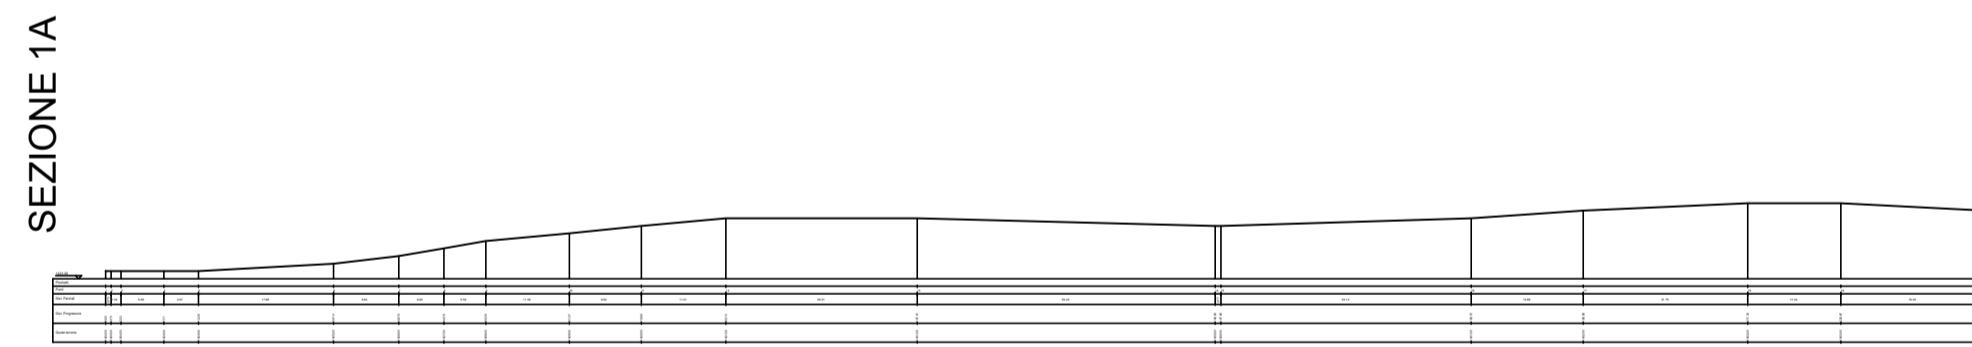


SEZIONI - DI CANTIERE  
SCALA 1:100

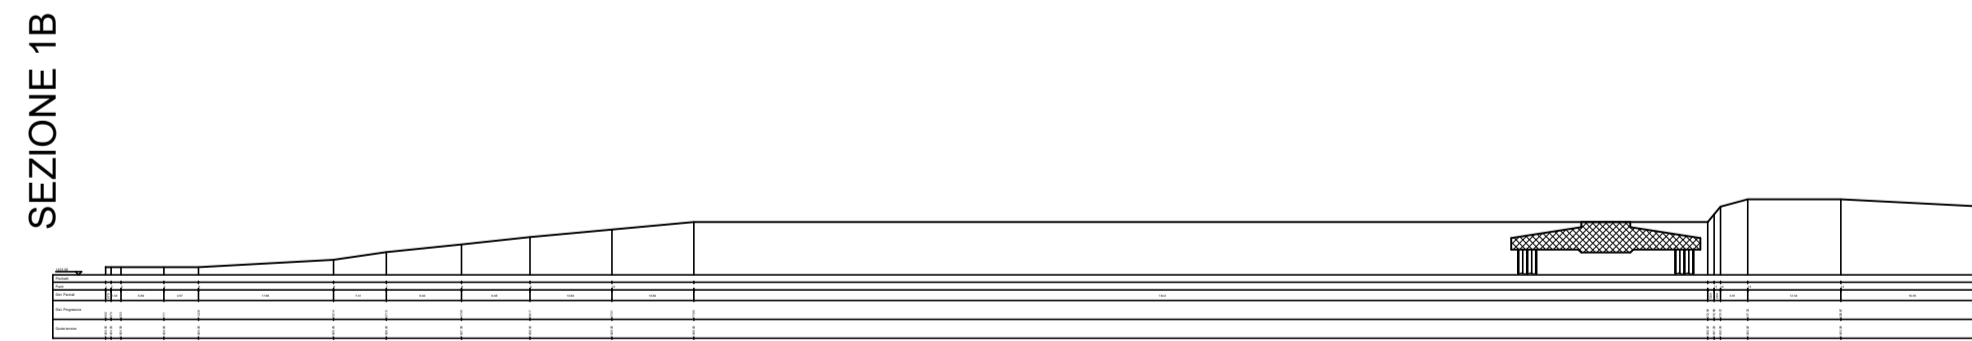


SEZIONI - STATO FINALE  
SCALA 1:100

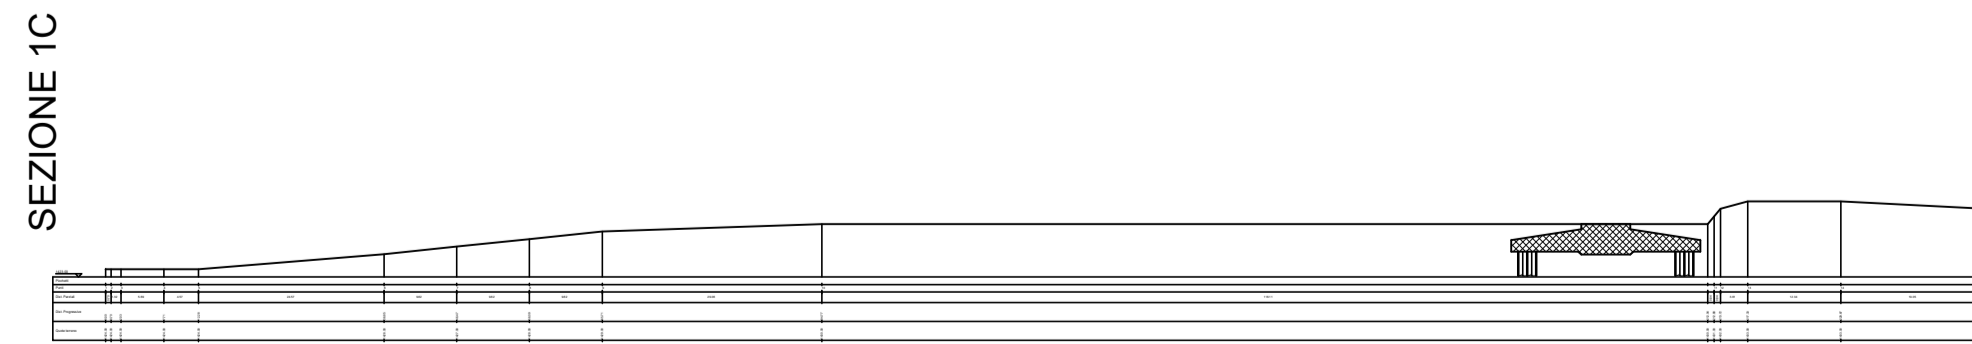


SEZIONE 2A

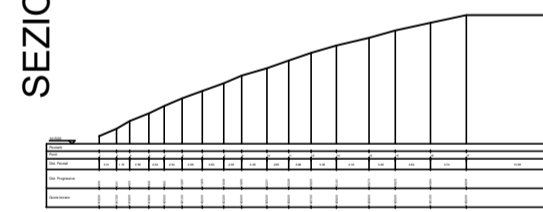


SEZIONE 2B

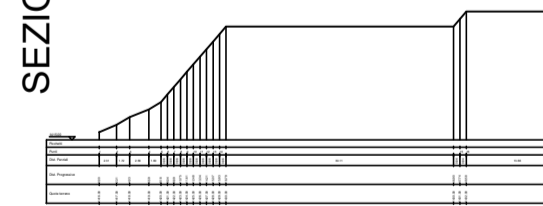


SEZIONE 2C

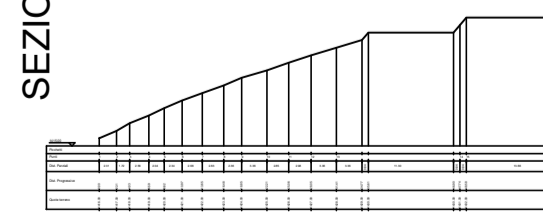


SEZIONE 3A

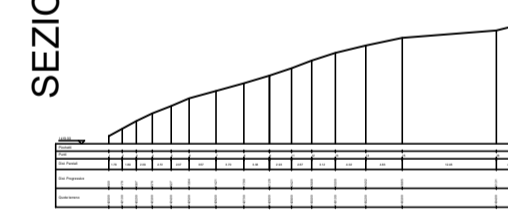

SEZIONE 3B

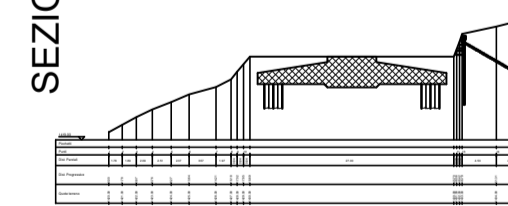

SEZIONE 3C

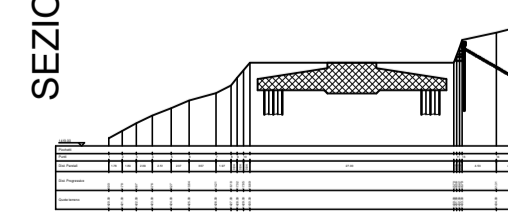

# PARCO EOLICO MONTE GIAROLO

Il Committente:



Sede Legale: via Aldo Moro n. 28  
25043, Breno (BS)  
P.IVA e C.F. 04324160987

Titolo:

PIAZZOLE

Oggetto:

TIPOLOGICO PIAZZOLE

Il Progettista



Ing. Silvio Mario Bauducco

Data	Emis.	Aggiornamento	Data	Contr.	Data	Autor.	SCALA 1:100
12/2022	FO	Emissione	12/2022	FO	12/2022	SMB	
							DICEMBRE 2022

Commissa	Tip. impianto	Fase Progetto	Disciplina	Tip. Doc.	Titolo	N. Etab.	REV
22100	EO	DE	CI	D	15	0001	A

PROGETTAZIONE EDILE, AMBIENTALE, STRUTTURALE ED IMPIANTISTICA A CURA DI:

I Tecnici: Coord. gruppo di progettazione  
Ing. Silvio Mario Bauducco

Collaboratori  
Geom. Benzoni Manuel  
Per. Ind. Biasin Emanuele  
Ing. Occhiuto Felice  
Arch. Ostino Paolo  
Arch. Pelleri Martina



Sede Amministrativa via Maroncelli, 23 10024 Moncalieri (TO)  
tel 011.6052113 - 011.6059915 e-mail: amministrazione@bautel.it  
Sede operativa Torino - via Maroncelli, 23 10024 Moncalieri (TO)  
Sede operativa Genova - via Banderelli, 24 16121 Genova (GE)

File: per sezione tipo1.dwg

TUTTI I DIRITTI SONO RISERVATI - Questo documento è di proprietà esclusiva del progettista ivi indicato sul quale si riserva ogni diritto. Pertanto questo documento non può essere copiato, riprodotto, comunicato o divulgato ad altri o usato in qualsiasi maniera, nemmeno per fini sperimentali, senza autorizzazione scritta dallo stesso progettista.