
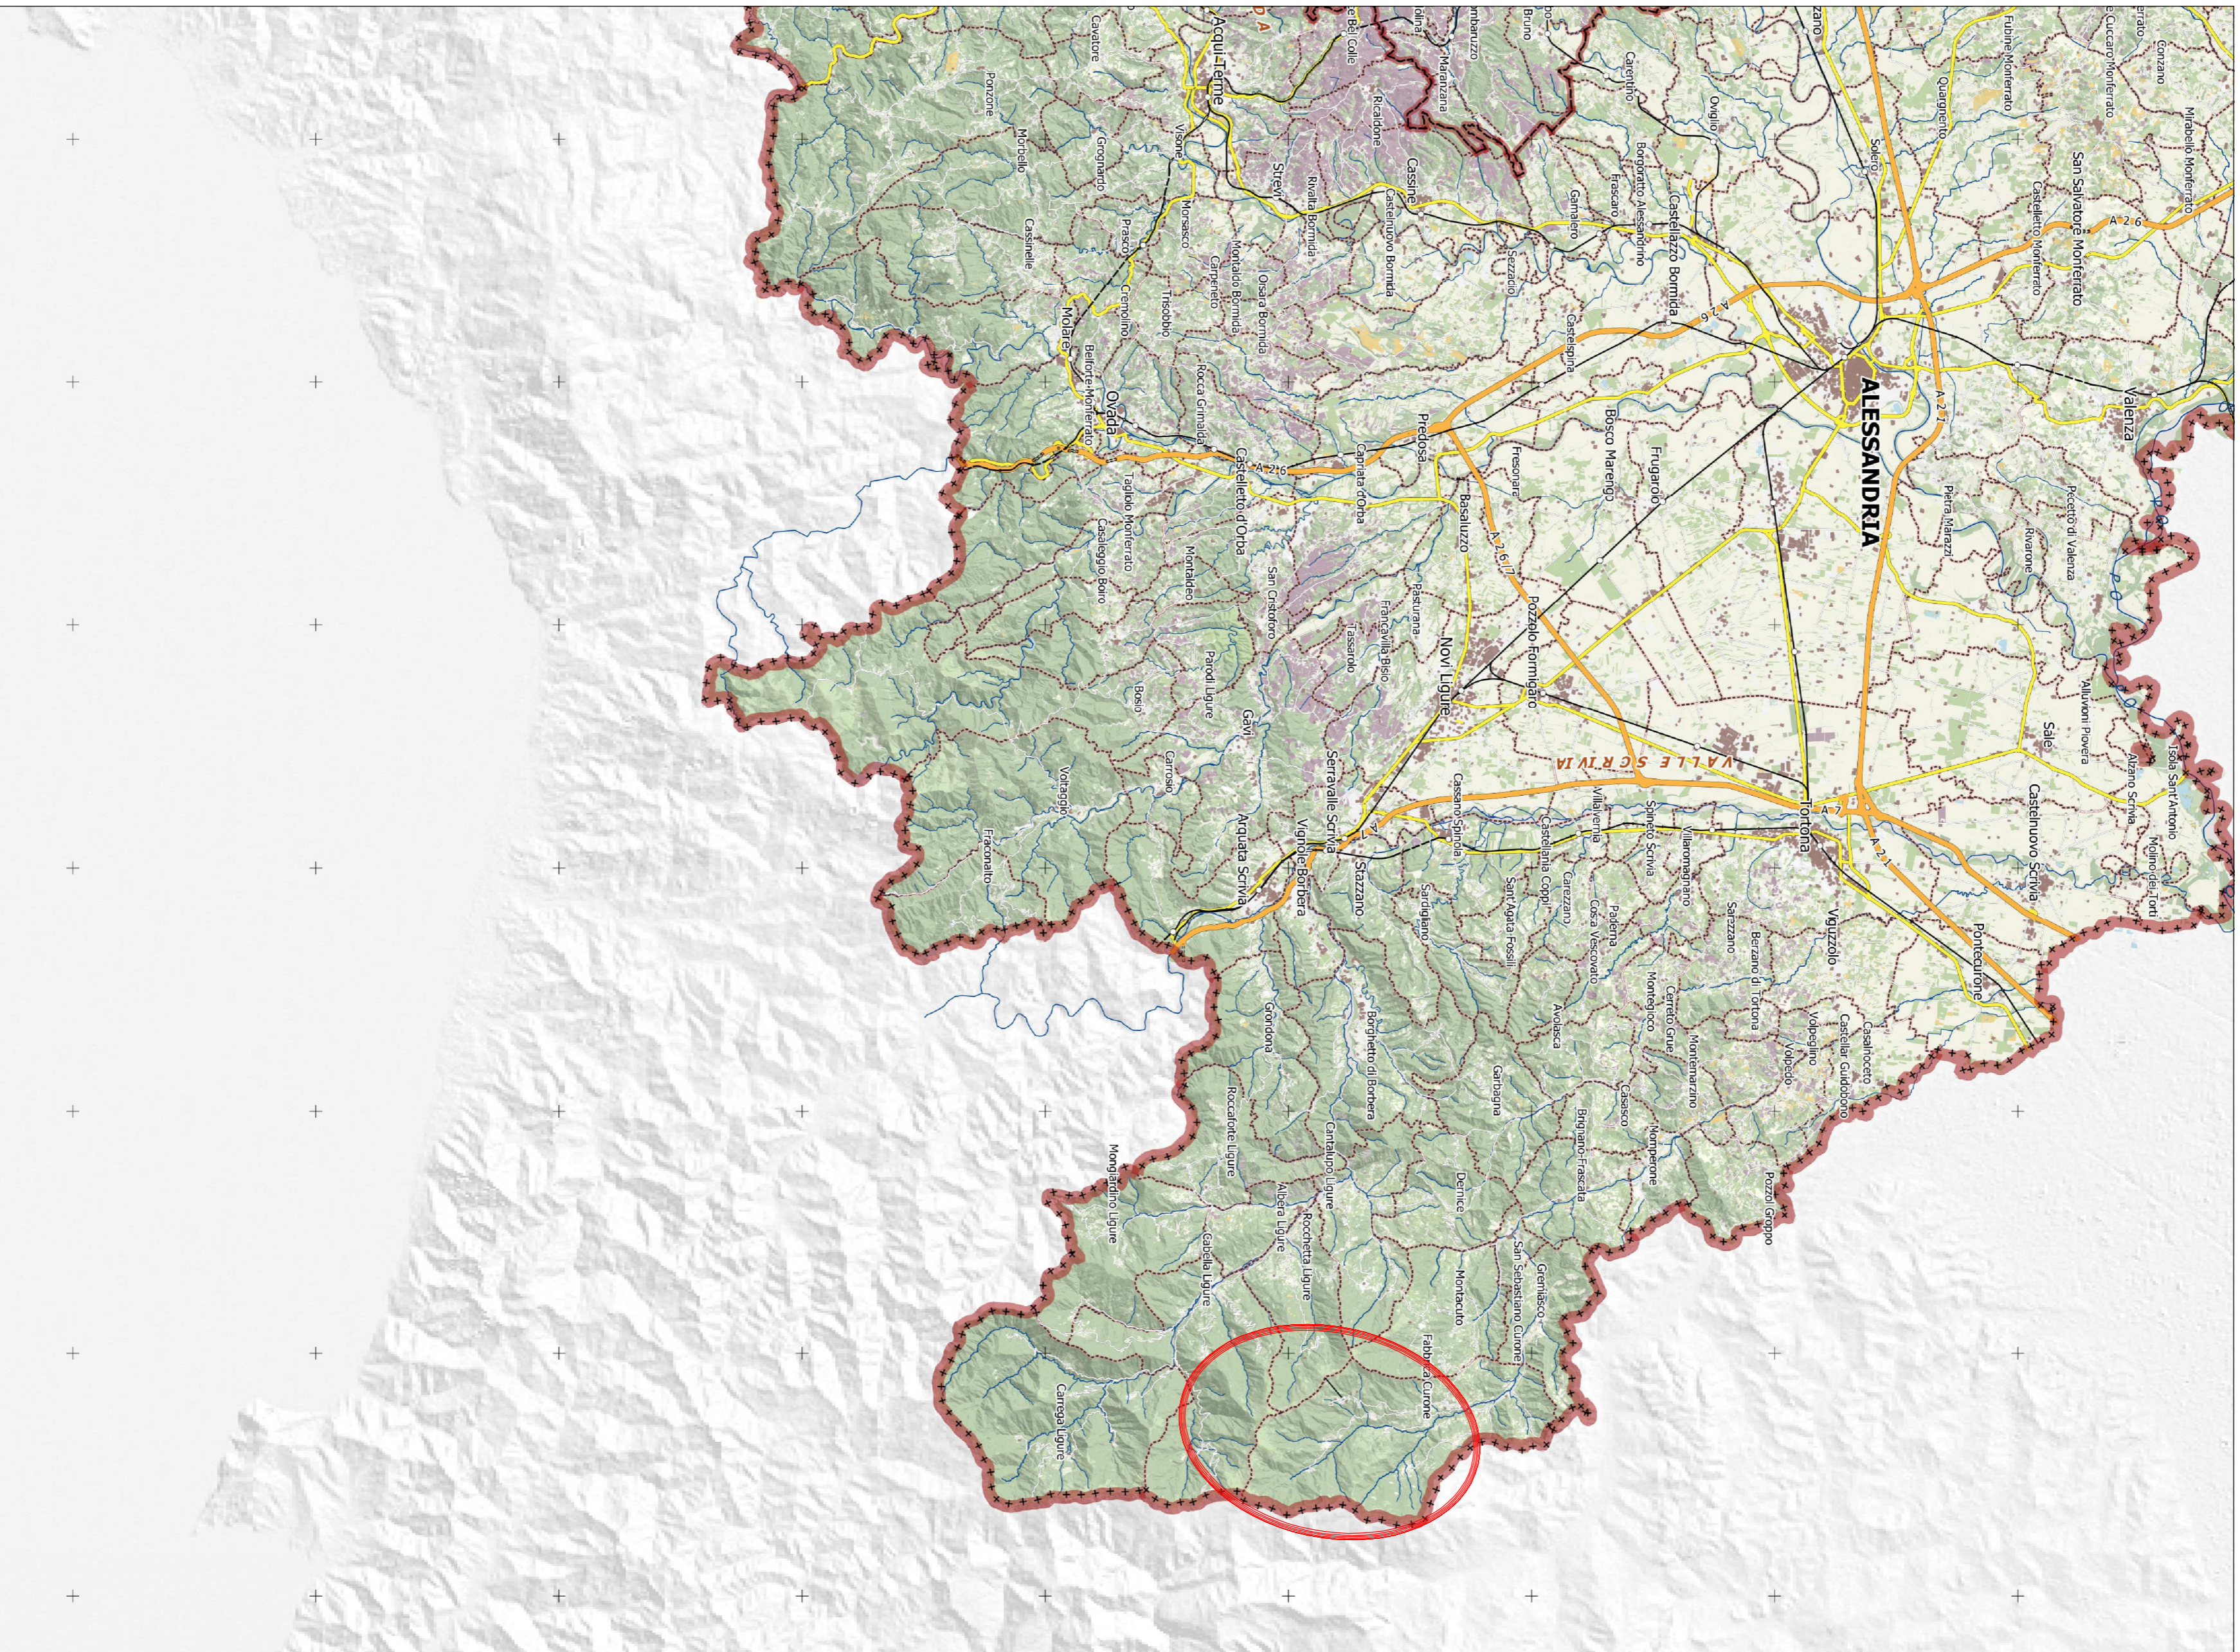


**INQUADRAMENTO SU MAPPA
REGIONALE**

scala 1:200.000


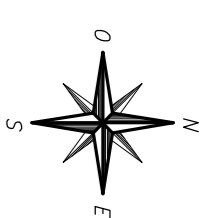


IDENTIFICAZIONE AREA

ESTRATTO I.G.M.

PARCO EOLICO MONTE GIAROLO



scala 1:25.000

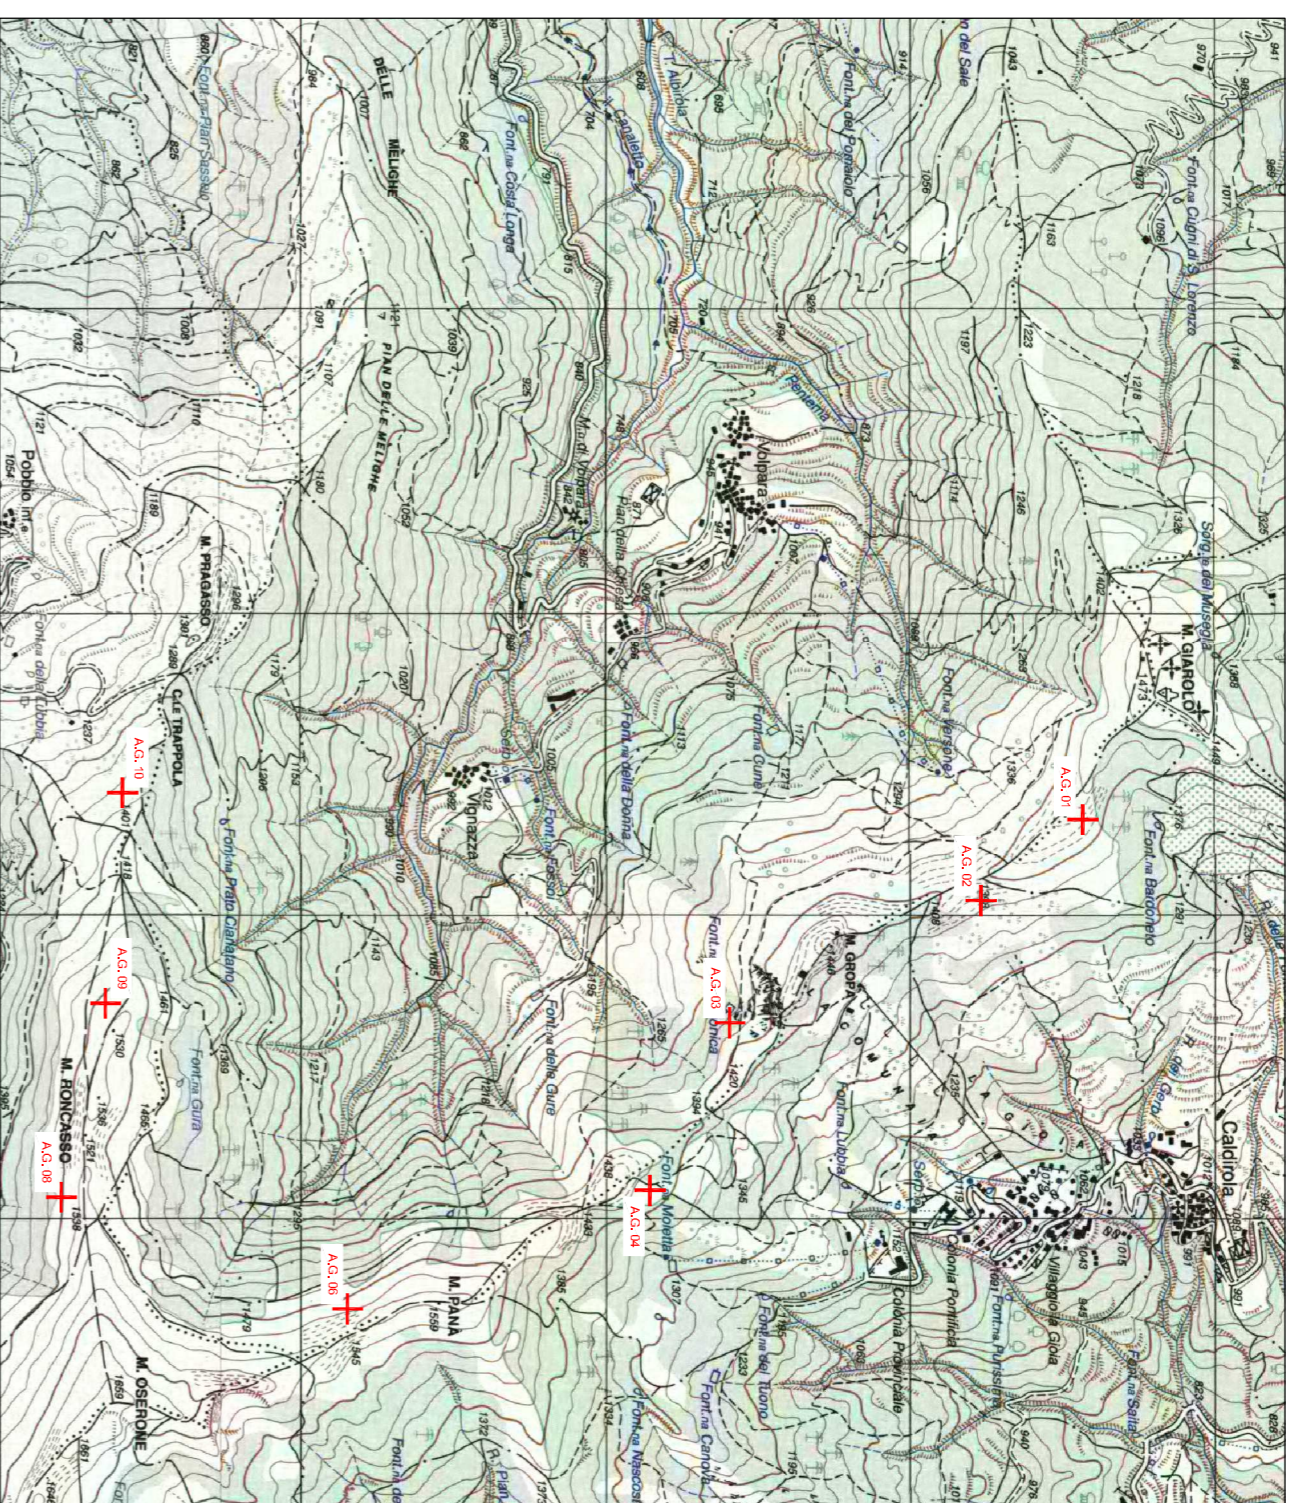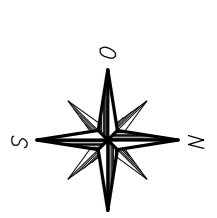

ESTRATTO I.G.M.

PARCO EOLICO MONTE GIAROLO

scala 1:25.000

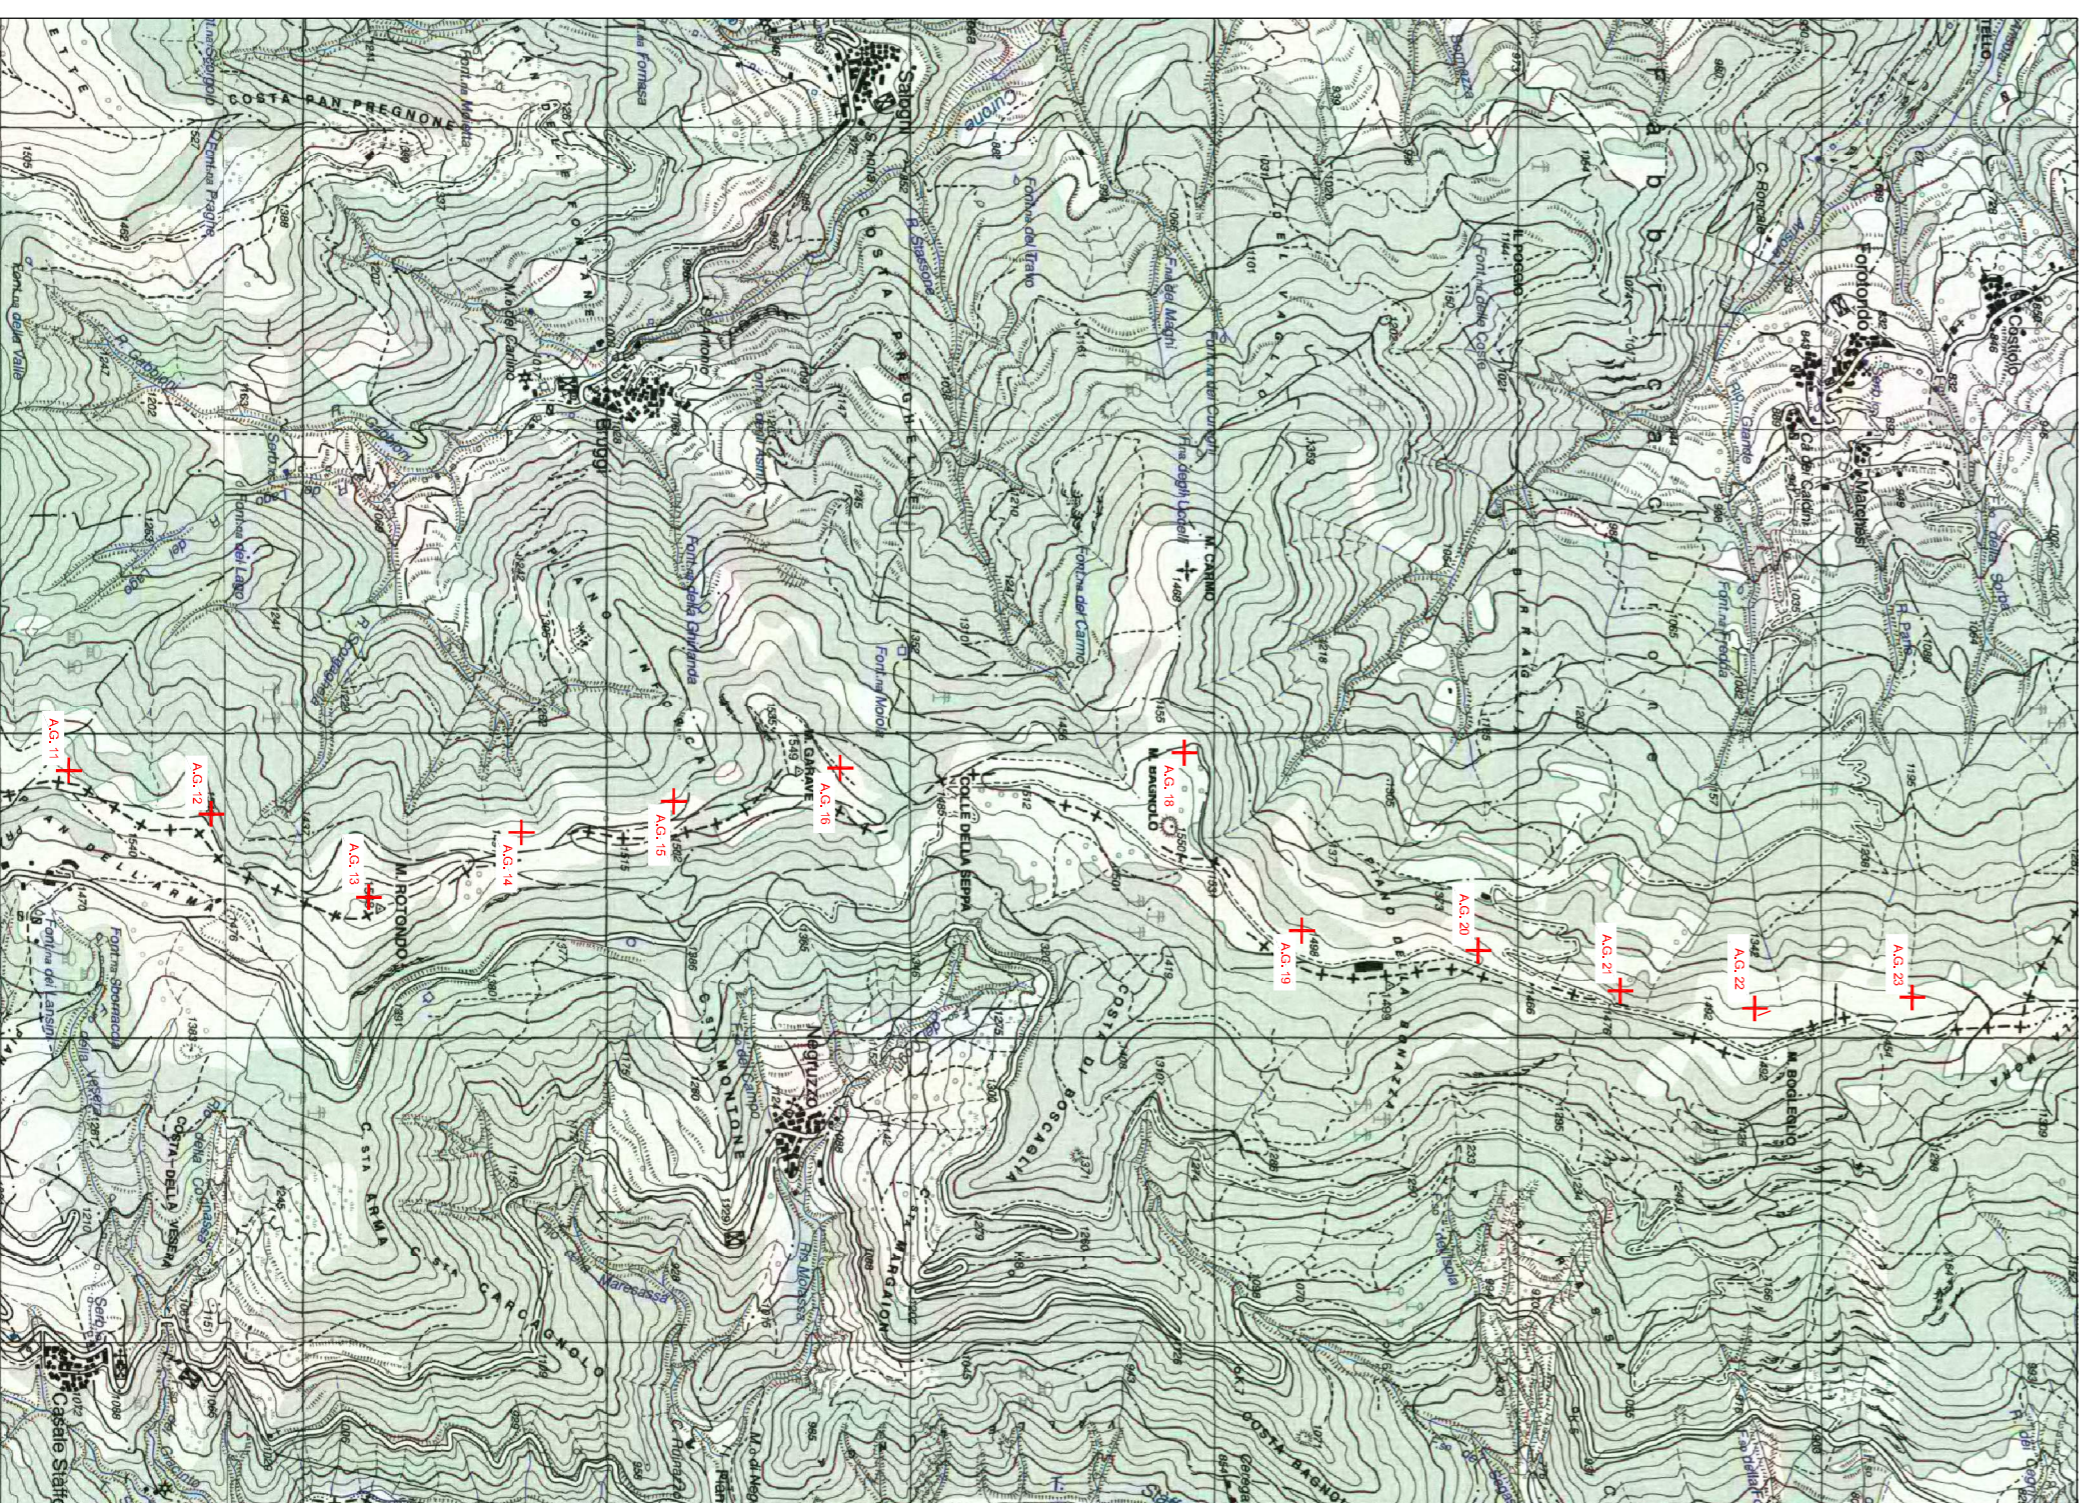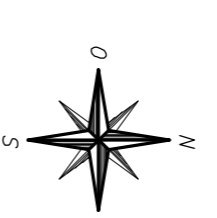

**PARCO EOLICO
MONTE GIAROLO**



Il Committente: Sede Legale: via Aldo Moro n. 28
25043, Breno (BS)
P.IVA e C.F. 04324180987

INQUADRAMENTO CARTOGRAFICO

ESTRATTO CARTA REGIONALE E I.G.M.

Ing. Silvio Mario Bauducco



Data	Emis.	Aggiornamento	Data	Contr.	Data	Autur.
11/2022	MP	Emissione	11/2022	SVM	11/2022	SMB

Commissa	Tip. Impianti	Fase Progetta	Disegnata	Tip. Doc	Titolo	N. Ediz	REV
22/100	EO	DE	GN	D	01	0001	A

PROGETTAZIONE EDILE, AMBIENTALE, STRUTTURALE ED IMPIANTISTICA A CURA DI:

Collaboratori
Geom. Bertozzi Manueli
Per. Ind. Basso Emanuele
Arch. Ostino Paolo
Arch. Pelleri Marina

Coord. gruppo di progettazione
Ing. Silvio Mario Bauducco



Sede Amministrativa: Via Mazzini 23 10024 Moncalieri (TO)
tel 011 66525113 - 011 6659915 e-mail: amministrazione@bautel.it
Sede operativa Torino - via Mauricelli 23 10024 Moncalieri (TO)
Sede operativa Genova - via Bauricelli 24 16124 Genova (GE)

Firma: Quando invece Inquadramento, 1:5000

TUTTI I DIRITTI SONO RISERVATI - Questo documento è di proprietà esclusiva del progettista. In nessun caso, questo documento può essere copiato, riprodotto, comunicato o divulgato in qualsiasi forma, nemmeno per fini sperimentali, senza autorizzazione scritta dello stesso progettista.