INQUADRAMENTO SU CARTA FORESTALE
scala 1:50.000

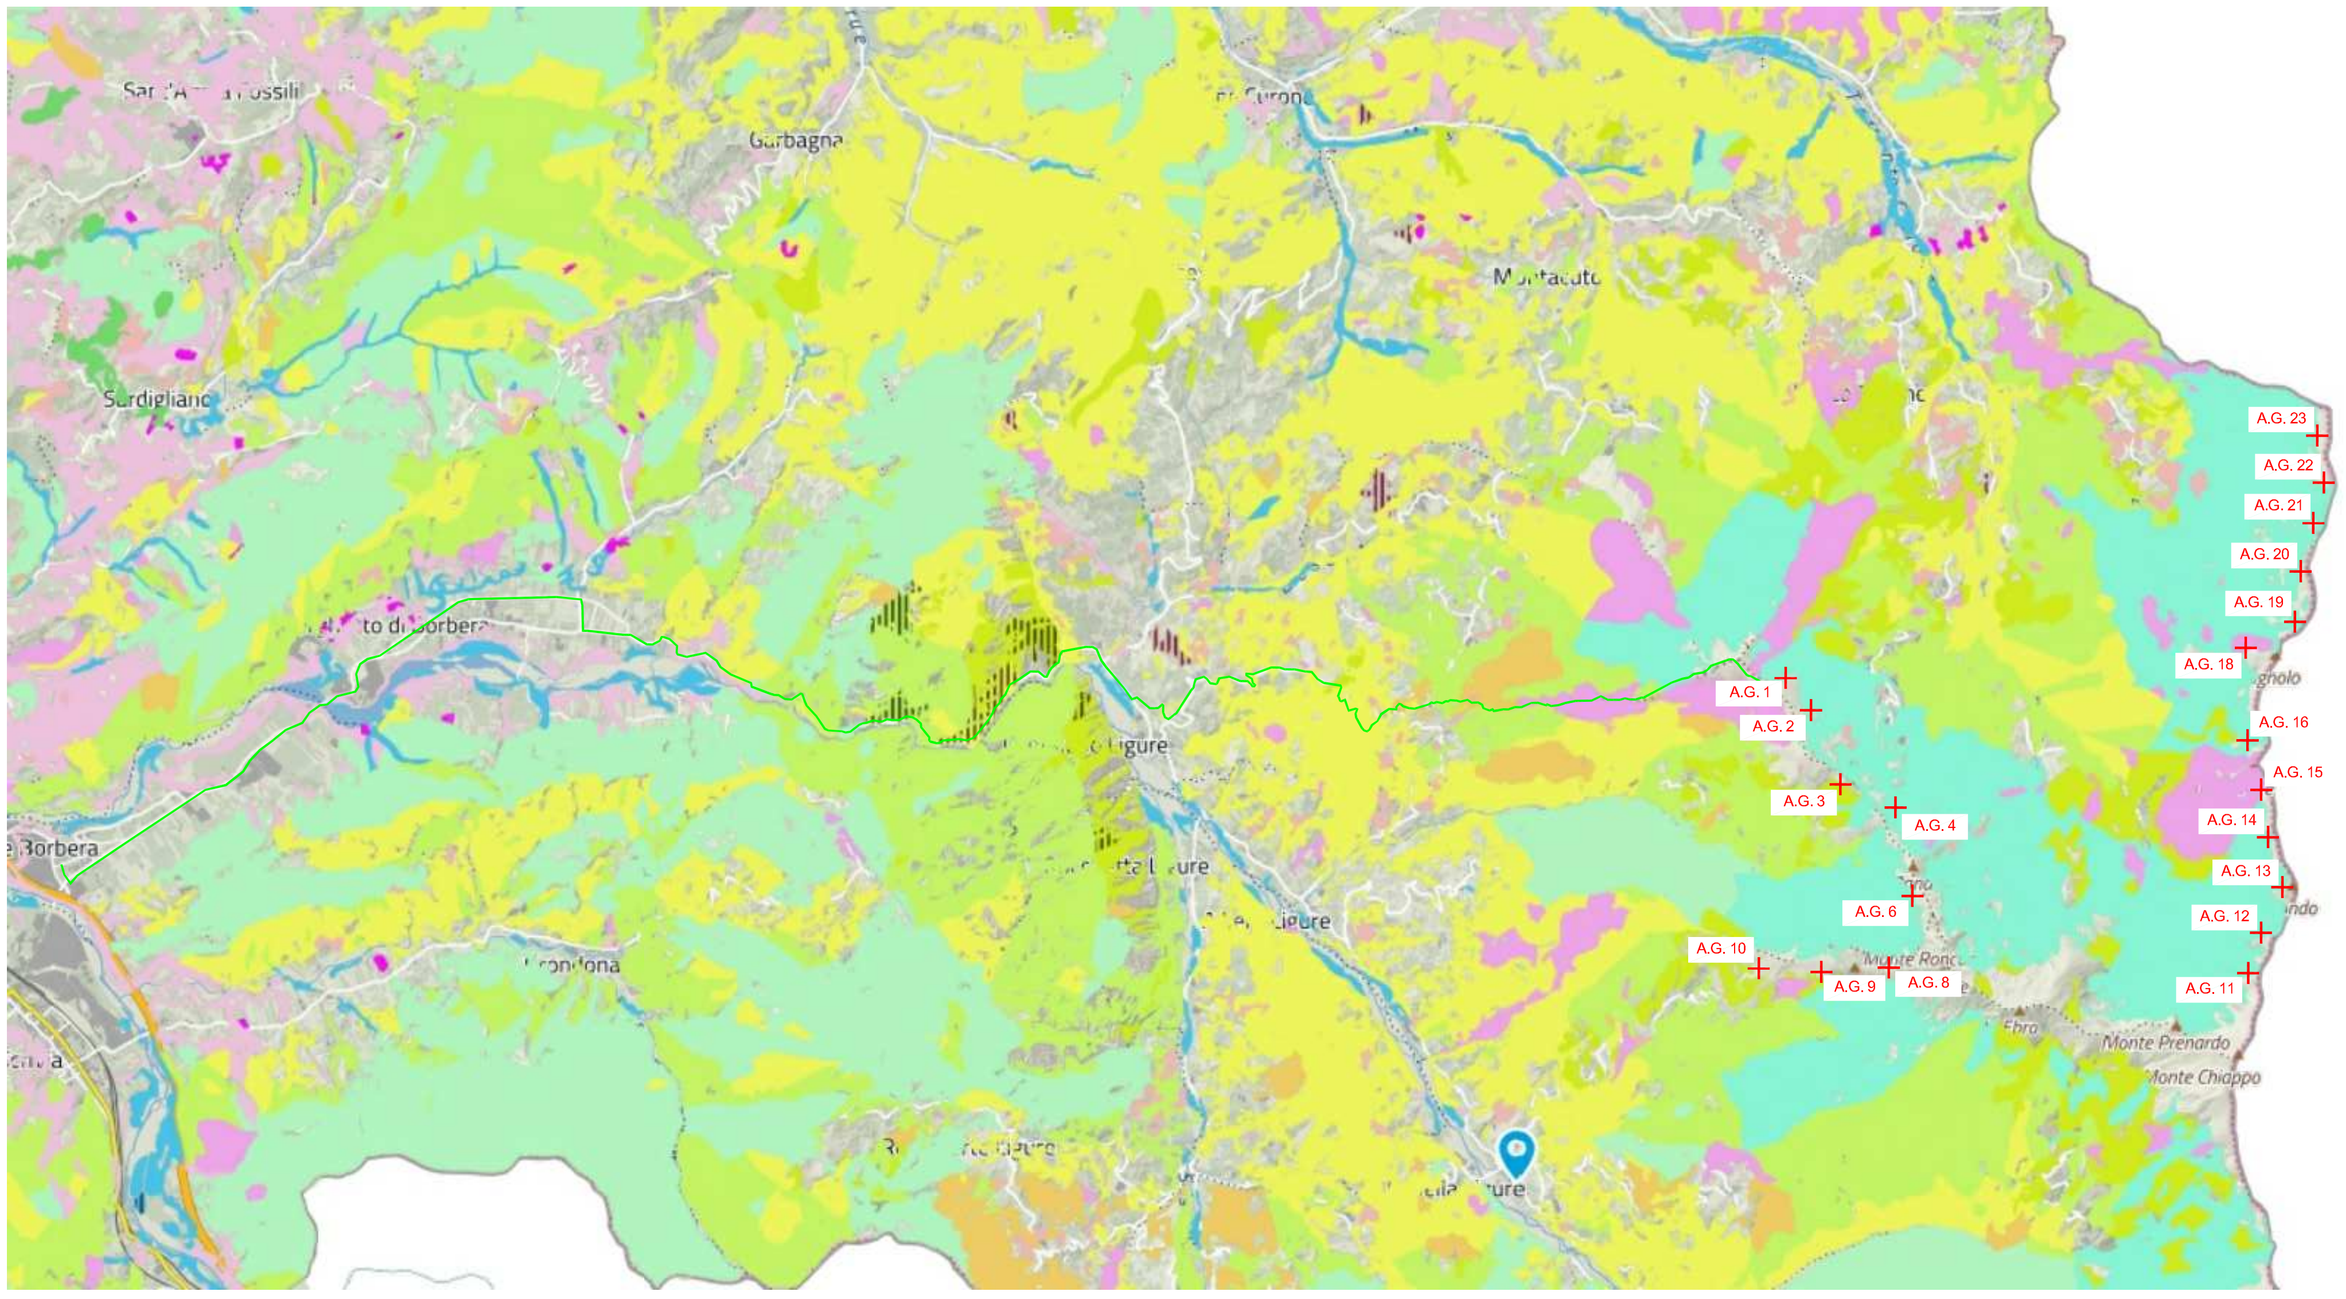

POSIZIONE AEROGENERATORE
PERCORSO CONNESSIONE

CARTA FORESTALE (EDIZIONE 2016)

SUPERFICIE BOSCATA (EDIZIONE 2016)
Superficie Boscata (edizione 2016)

ARBORICOLTURA DA LEGNO (EDIZIONE 2016)

COPERTURA INFERIORE AL 20% (EDIZIONE 2016)

FORMAZIONI LINEARI (EDIZIONE 2016)/COPERTURA INFERIORE AL 20% (EDIZIONE 2016)/ARBORICOLTURA DA LEGNO (EDIZIONE 2016)/SUPERFICIE BOSCATA (EDIZIONE 2016)/CARTA FORESTALE (EDIZIONE 2016)
Filare
Filare con arbusti o siepe arbustiva
Siepe arbustiva

FORMAZIONI LINEARI (EDIZIONE 2016)/COPERTURA INFERIORE AL 20% (EDIZIONE 2016)/ARBORICOLTURA DA LEGNO (EDIZIONE 2016)/SUPERFICIE BOSCATA (EDIZIONE 2016)/CARTA FORESTALE (EDIZIONE 2016)

FORMAZIONI LINEARI (EDIZIONE 2016)/COPERTURA INFERIORE AL 20% (EDIZIONE 2016)/ARBORICOLTURA DA LEGNO (EDIZIONE 2016)/SUPERFICIE BOSCATA (EDIZIONE 2016)/CARTA FORESTALE (EDIZIONE 2016)

FORMAZIONI LINEARI (EDIZIONE 2016)/COPERTURA INFERIORE AL 20% (EDIZIONE 2016)/ARBORICOLTURA DA LEGNO (EDIZIONE 2016)/SUPERFICIE BOSCATA (EDIZIONE 2016)/CARTA FORESTALE (EDIZIONE 2016)
Superficie Boscata (edizione 2016)

FORMAZIONI LINEARI (EDIZIONE 2016)/COPERTURA INFERIORE AL 20% (EDIZIONE 2016)/ARBORICOLTURA DA LEGNO (EDIZIONE 2016)/SUPERFICIE BOSCATA (EDIZIONE 2016)/CARTA FORESTALE (EDIZIONE 2016)

PARCO EOLICO
MONTE GIAROLO

Il Committente: 15 Più Energia srl

Sede Legale: via Aldo Moro n. 28
25043, Breno (BS)
P.IVA e C.F. 04324160987

Oggetto:
INQUADRAMENTO CARTOGRAFICO

Titolo:
ANALISI CARTA FORESTALE PIEMONTE

Il Progettista
Ordine degli Ingegneri della Provincia di Cuneo
Dott. Ing. Silvio Mario Bauducco
n. 1741 Sez. A
Ing. Silvio Mario Bauducco

Data	Emis.	Aggiornamento	Data	Contr.	Data	Autor.
11/2022	MP	Emissione	11/2022	SVM	11/2022	SMB

SCALA 1:50.000

NOVEMBRE 2022

Commessa	Tip. impianto	Fase Progetto	Disciplina	Tip. Doc	Titolo	N. Elab	REV
22100	EO	DE	GN	D	01	0012	A

PROGETTAZIONE EDILE, AMBIENTALE, STRUTTURALE ED IMPIANTISTICA A CURA DI:

I Tecnici:
Coord. gruppo di progettazione
Ing. Silvio Mario Bauducco

Collaboratori
Geom. Benzoni Manuel
Per. Ind. Biasin Emanuele
Ing. Occhiuto Felice
Arch. Ostino Paolo
Arch. Pelleri Martina

BAUTEL SRL
Sede Amministrativa via Maroncelli, 23 10024 Moncalieri (TO)
tel 011.6052113 - 011.6059915 e-mail: amministrazione@bautel.it
Sede operativa Torino - via Maroncelli, 23 10024 Moncalieri (TO)
Sede operativa Genova - via Banderali, 2/4 16121 Genova (GE)

File: Giarolo tavole inquadramento_1.dwg

TUTTI I DIRITTI SONO RISERVATI - Questo documento è di proprietà esclusiva del progettista ivi indicato sul quale si riserva ogni diritto. Pertanto questo documento non può essere copiato, riprodotto, comunicato o divulgato ad altri o usato in qualsiasi maniera, nemmeno per fini sperimentali, senza autorizzazione scritta dallo stesso progettista.