
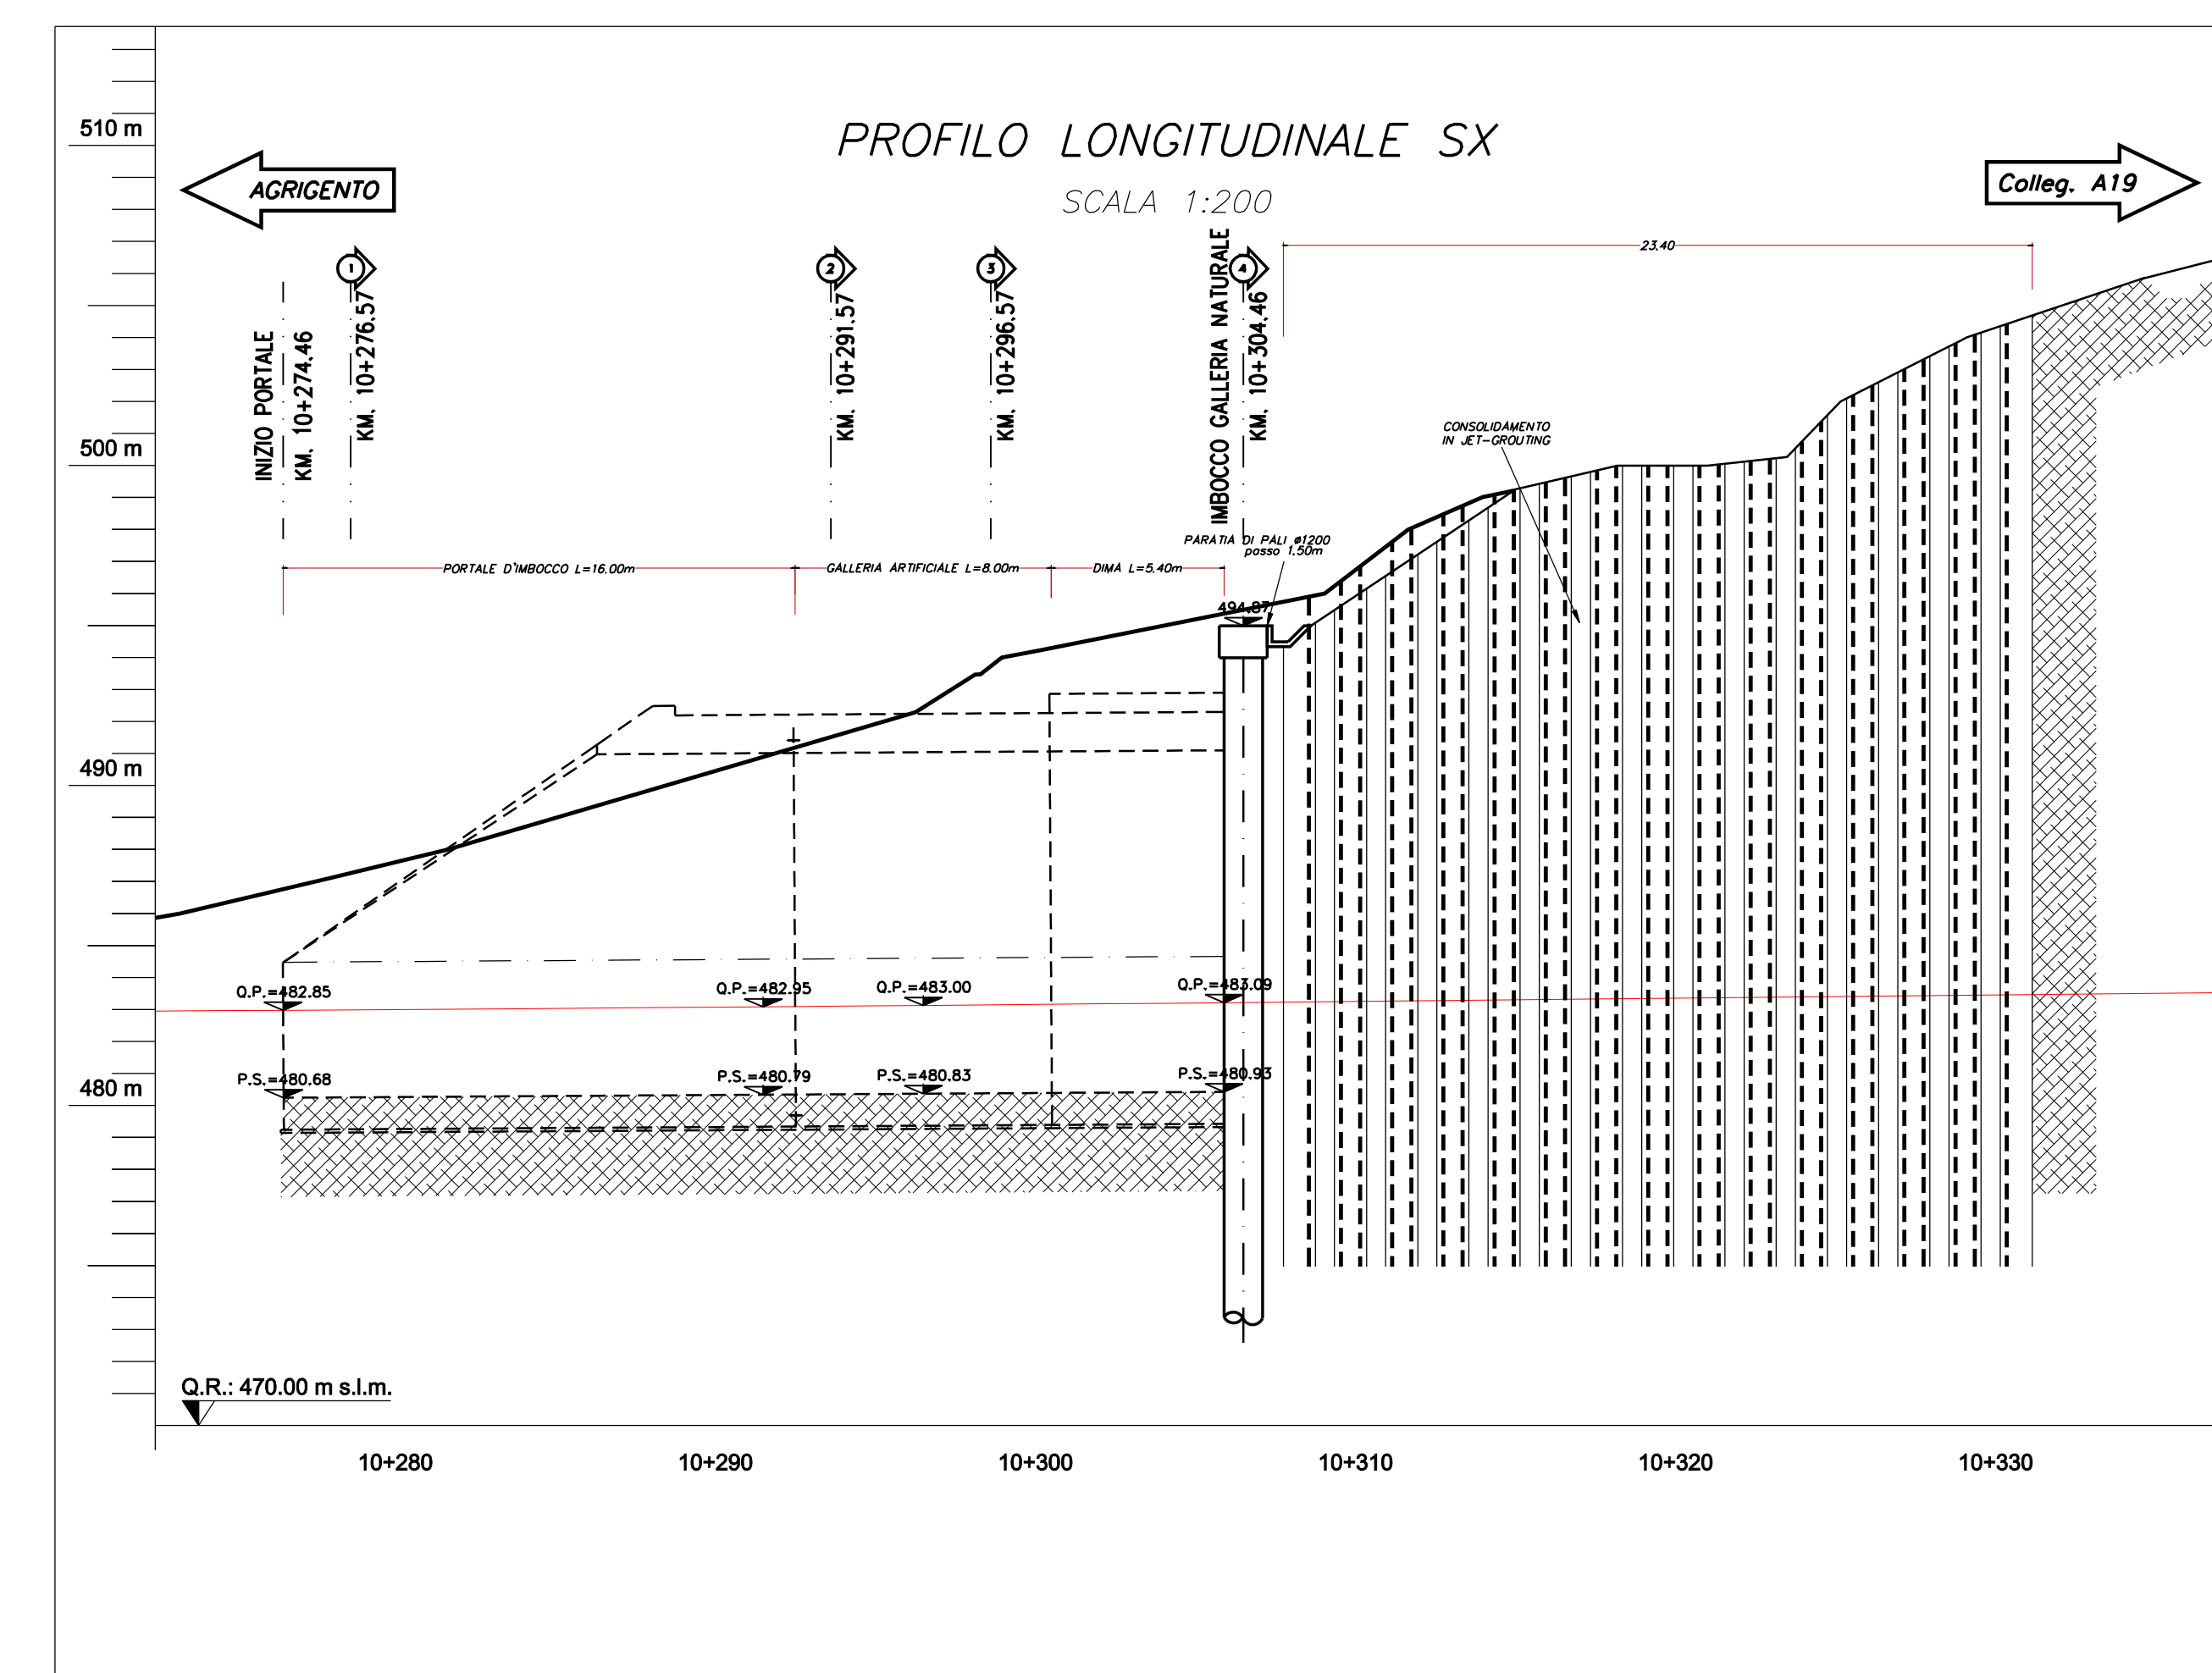
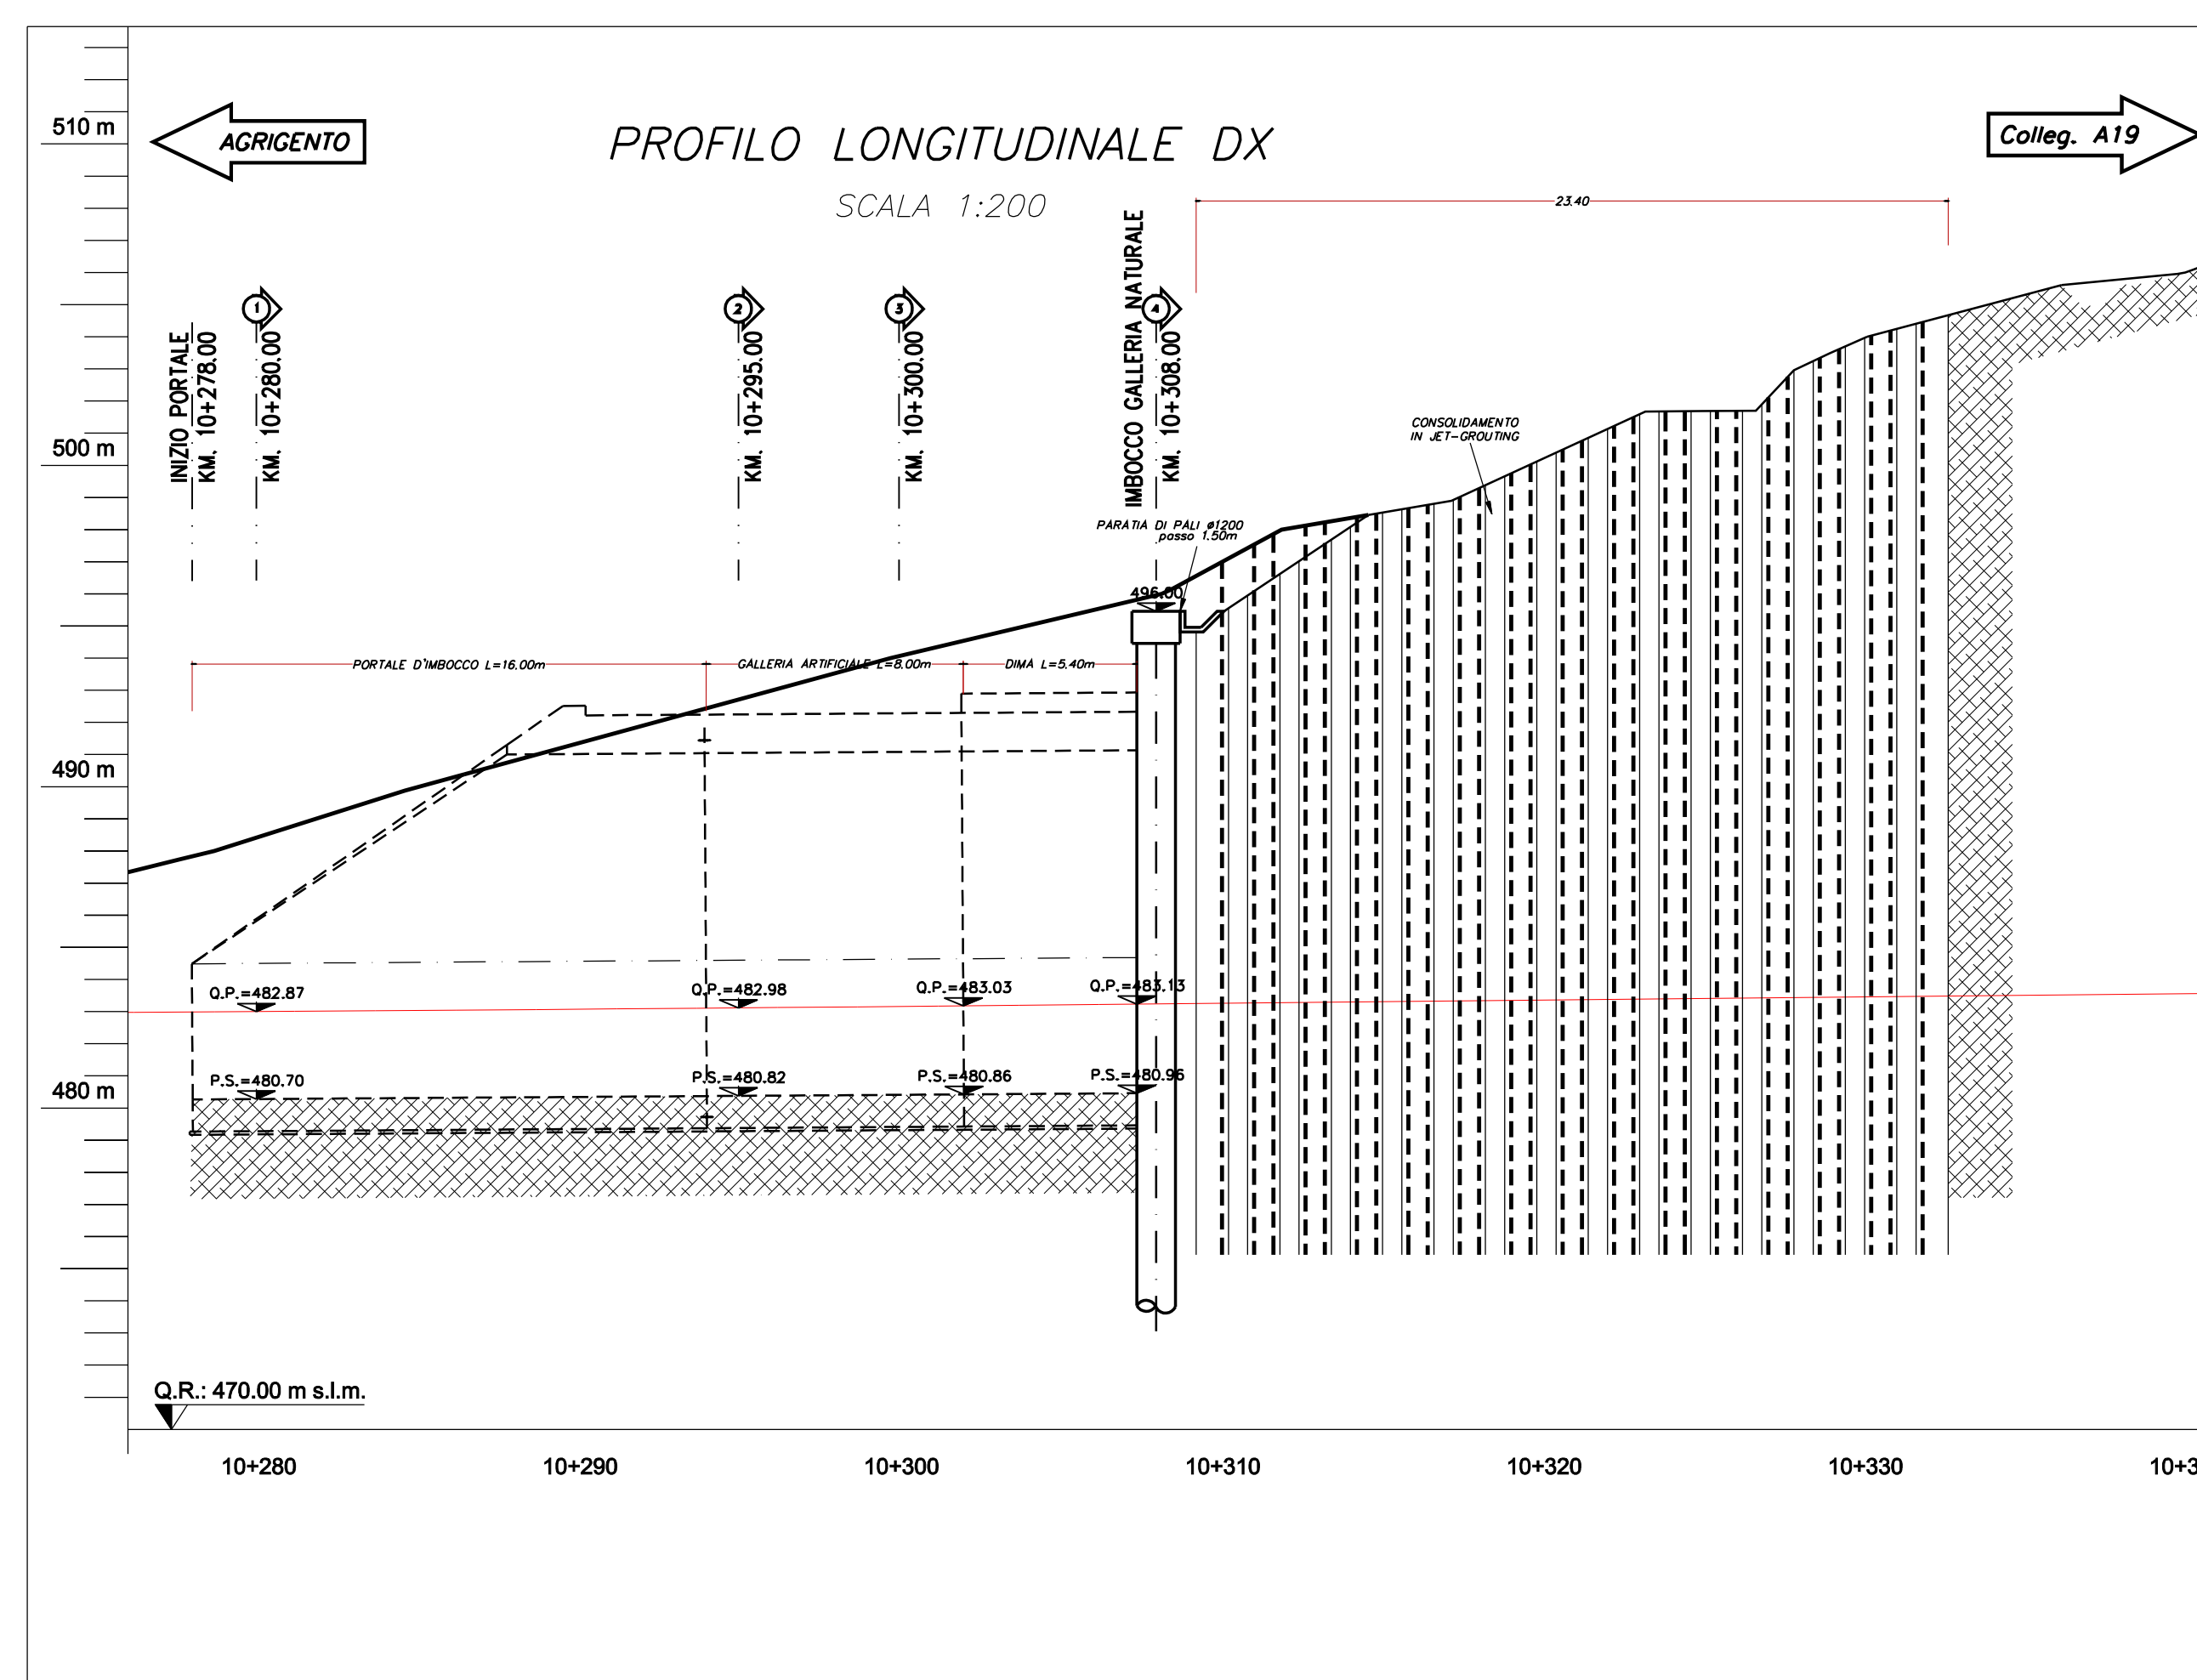


- FASI ESECUTIVE**
- FASE 1 - ESECUZIONE PALI E CONSOLIDAMENTO IN JET-GROUTING
 - FASE 2 - REALIZZAZIONE TRAVE DI TESTATA
 - FASE 3 - SBANCAMENTO TERRENO
 - Sbancamento terreno fino a 0.50m al di sotto della quota di realizzazione della 1° fila di tiranti.
 - Immediata messa in opera di spritz-beton armato con rete elettrosaldata Sp. medio=10cm.
 - FASE 4 - REALIZZAZIONE 1° FILA DI TIRANTI
 - Perforazione, inserimento trefoli di armatura e cementazione.
 - Messa in opera delle travi di ripartizione.
 - FASE 0 - RIPETIZIONE DELLE FASI 3/4 PER TUTTE LE FILE DI TIRANTI PREVISTI
 - FASE 5 - SBANCAMENTO SINO ALLA QUOTA DI PROGETTO
 - Ripetizione delle fasi precedenti con sbancamento fino a 0.50m al di sotto della quota di realizzazione delle restanti file di tiranti.
 - FASE 6 - ESECUZIONE DEI DRENAGGI
 - FASE 7 - ESECUZIONE DEI CONSOLIDAMENTI AL FRONTE E AL CONTORNO SE PREVISTI
 - FASE 8 - ESECUZIONE DIMA D'ATTACCO

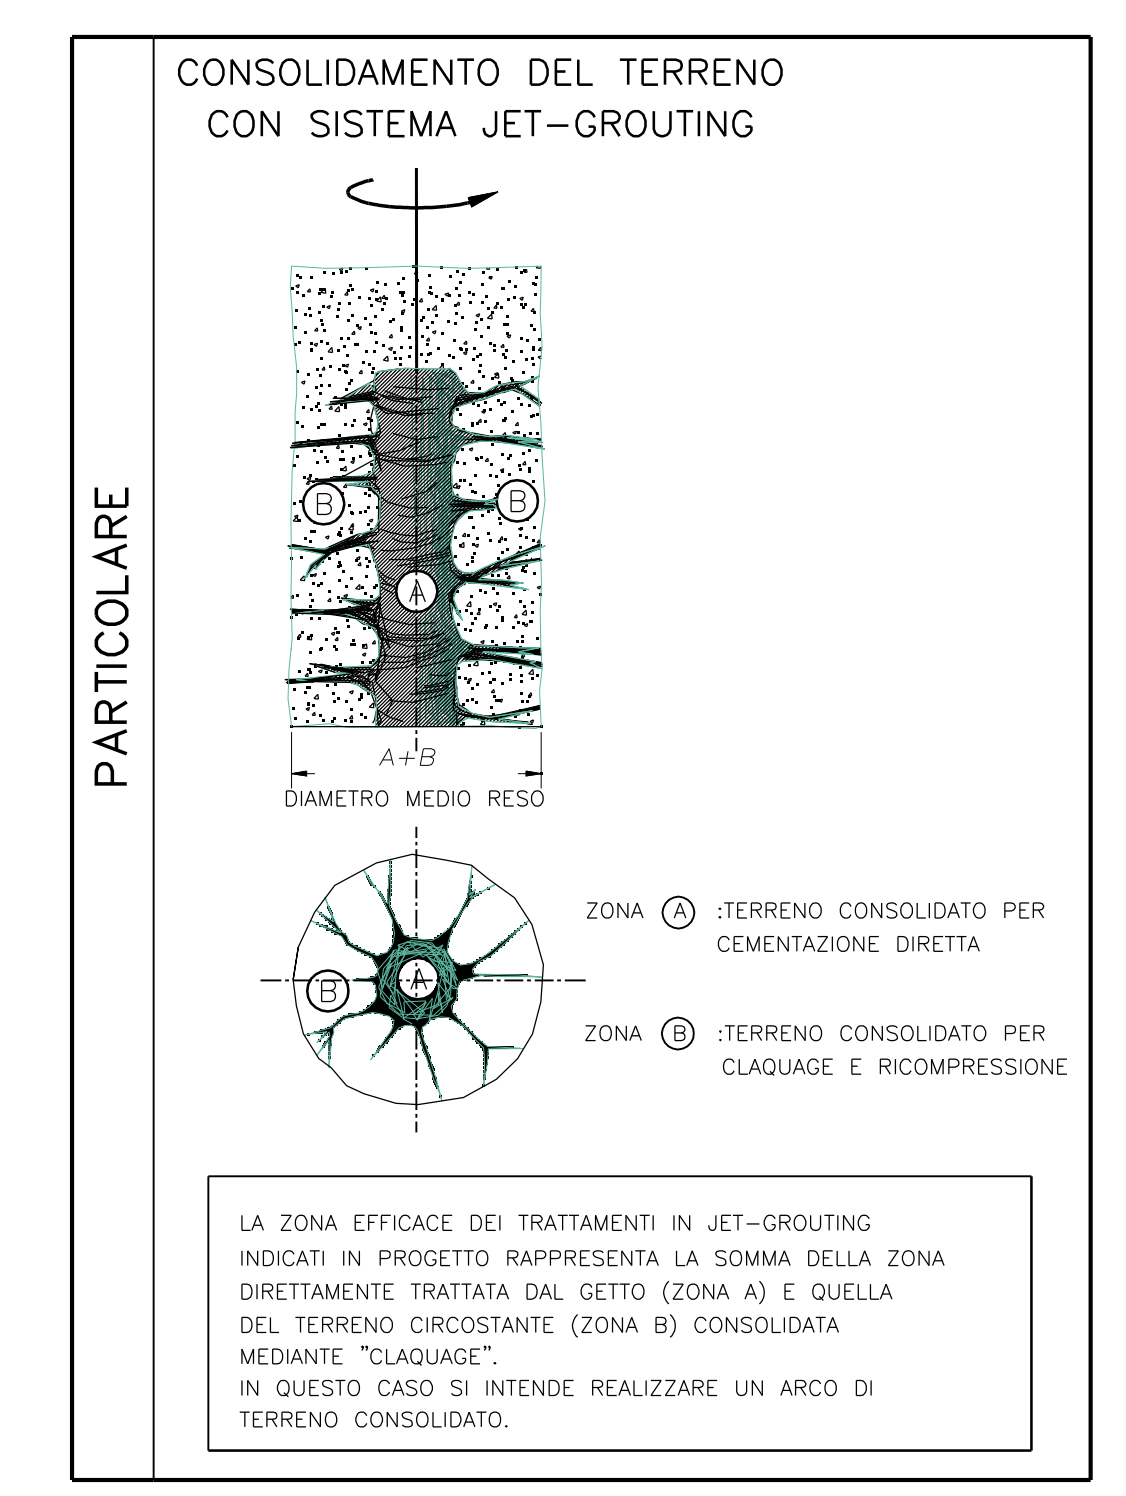

ANAS S.p.A.
 Direzione Centrale Programmazione Progettazione

**CORRIDOIO PLURIMODALE TIRRENICO-NORD EUROPA
 ITINERARIO AGRIGENTO - CALTANISSETTA-A19**
 S.S. N° 640 "DI PORTO EMPEDOCLE"
 AMMODERNAMENTO E ADEGUAMENTO ALLA CAT. B DEL D.M. 5.11.2001
 Dal km 44+000 allo svincolo con l'A19

PROGETTO DEFINITIVO

GRUPPO DI PROGETTAZIONE	RESPONSABILI DI PROGETTO
ATI: TECHNITAL s.p.a. (mandataria) S.I.S. Studio di Ingegneria Stradale s.r.l. DELTA Ingegneria s.r.l. INFRATEC s.r.l. Consulting Engineering PROGIN s.p.a.	Dott. Ing. M. Raccosta Dott. Ing. V. Verano n° 41665 Prof. Ing. A. Benincasa Dott. Ing. Palermo n° 4228 Dott. Ing. M. Carino Dott. Ing. Agostino n° 4428 Dott. Ing. N. Troccoli Dott. Ing. Potenza n° 836 Dott. Ing. S. Esposito Dott. Ing. Roma n° 33837
VISTO IL RESPONSABILE DEL PROCEDEMENTO	VISTO IL RESPONSABILE DEL SERVIZIO PROGETTAZIONE
Dott. Ing. Massimiliano Fidenzi	Dott. Ing. Antonio Valente
DATA	PROTOCOLLO
OPERE D'ARTE MAGGIORI: GALLERIE NATURALI GALLERIA NATURALE PAPAZZO - IMBOCCO LATO AGRIGENTO	
PLANIMETRIA E PROFILI SCAVI	
CODICE PROGETTO	NOME FILE
L0407B D 0501	L0407B_D_0501_101_0005_SIR_P02_B.DWG
REVISIONE	FOGLIO
B	1
SCALA:	1:200
REVISIONE A SEGUITO ISTRUTTORIA ANAS DEL 19/03/2007	Aprile 2007
A	Emissione
REVISIONE	DATA
REVISIONE	DATA
REVISIONE	DATA