Firmato digitalmente da
SILVIO MARIO BAUDUCCO
CN = BAUDUCCO SILVIO MARIO
C = IT

POSIZIONE TURBINA EOLICA
CABINE DI SOTTOSTAZIONE
TRACCIATO OPERE ELETTRICHE SU STRADE PUBBLICHE
TRACCIATO OPERE ELETTRICHE SU PROPRIETÀ PRIVATA
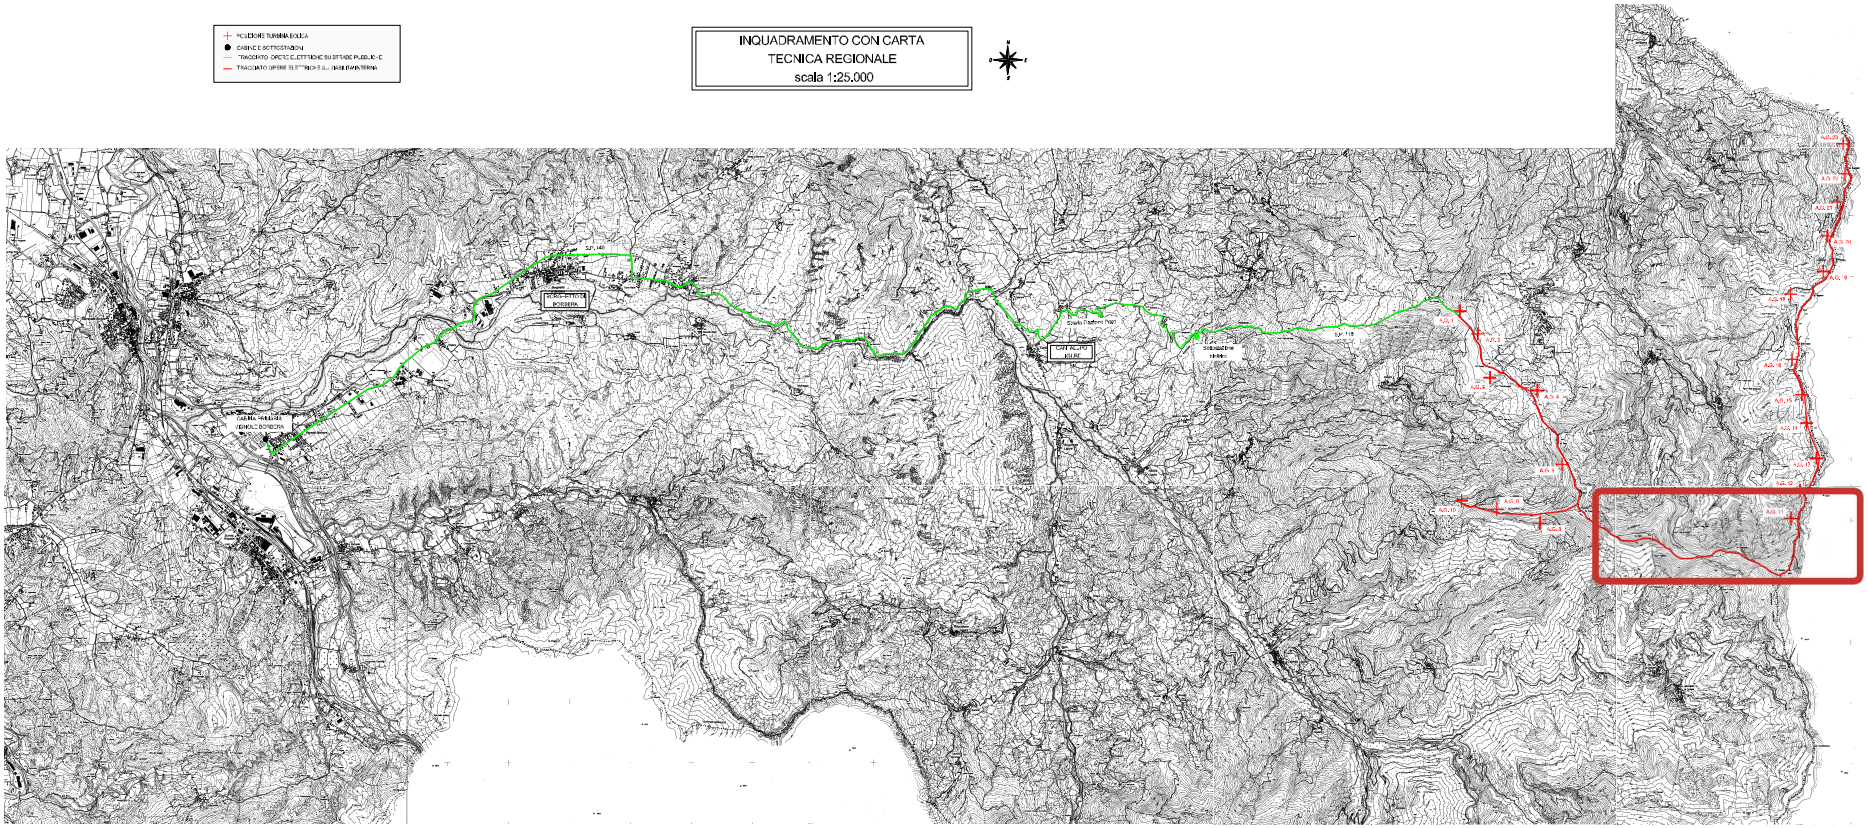
INQUADRAMENTO CON CARTA
TECNICA REGIONALE
scala 1:25.000