Firmato digitalmente da
SILVIO MARIO BAUDUCCO
CN = BAUDUCCO SILVIO MARIO
C = IT

PROFILO LONGITUDINALE - PORZIONE 1
SCALA 1:1000

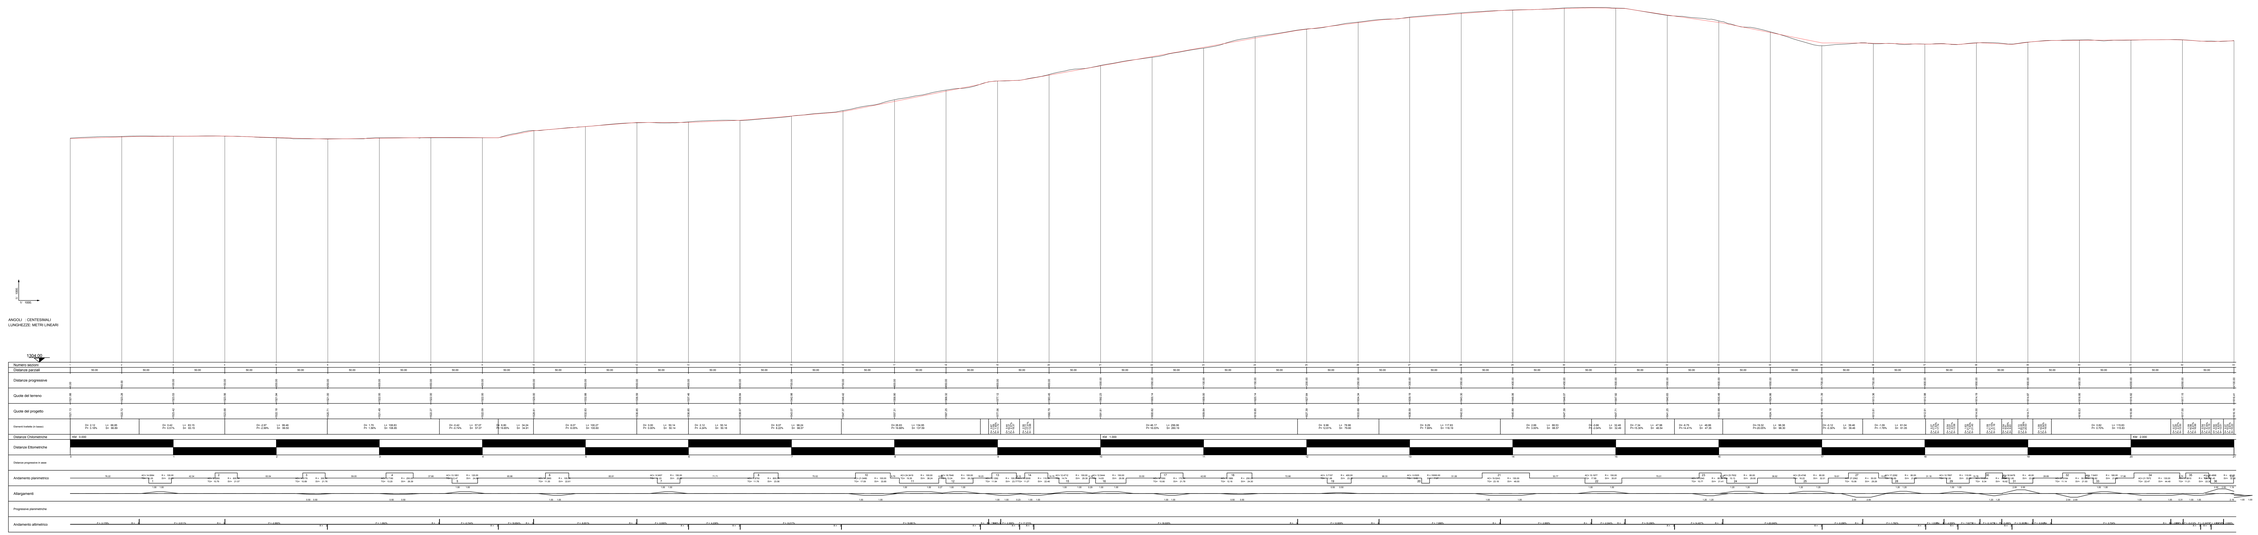

PARCO EOLICO
MONTE GIAROLO

Il Committente: Sede Legale: via Aldo Moro n. 28 - 70125 BARI (BA) P.IVA e C.F. IK0204150987

Il Progettista: Ing. Silvio Mario Bauducco

Oggetto:
ADEGUAMENTO VIABILITA'

Titolo:
PROFILO LONGITUDINALE DI PROGETTO
PORZIONE 1

Data	Emis.	Aggiornamento	Data	Contr.	Data	Autor.
10/2022	MB	Emissione	10/2022	FD	10/2022	SMB

SCALA 1/ -/-

OTTOBRE 2022

Commessa	Sig. Stabile	Elab.Progetto	Disciplina	N. Dis.	Tipo	N. Elab.	REV.
22100	EO	DE	C	D	12	0087	A

PROGETTAZIONE EOLICA, AMBIENTALE, STRUTTURALE ED IMPIANTISTICA A CURA DI:

I Tecnici: Coordinatore per gruppi di progettazione: Ing. Sandro Mauro Bauducco

Collaboratori:
Geom. Fabio Vincenzi Manuel
Per. Ind. Bladon Emanuele
Geom. Fiorio Federico
Arch. Vallino Paolo
Arch. Pellieri Martina

BAUDUCCO S.R.L.
Sede Amministrativa via Marconi, 20 12024 Moncalieri (TO)
tel 011-6802114 - 011-6808016 e-mail: gruppoeolico@bsl.eu.it
Sede Operativa Via Roma, 108 Palazzo Comunale 12060 Roccaforte Mondovì (CN)
Sede Legale Cortemilia - via Bandinelli 29 12010 Cortemilia (CN)

File: 10004-0100.dwg

COPYRIGHT © BAUDUCCO S.R.L. Questo documento è di esclusiva proprietà della società BAUDUCCO S.R.L. Non è ammessa la sua copia o riproduzione, anche parziale, senza il consenso scritto della società BAUDUCCO S.R.L. Tutti i diritti sono riservati.
COPYRIGHT © BAUDUCCO S.R.L. This document is the exclusive property of the company BAUDUCCO S.R.L. Its copy or reproduction, even partial, without the written consent of the company BAUDUCCO S.R.L. is prohibited. All rights are reserved.